

Схема расположения земельного участка или земельных участков на кадастровом плане территории


Условный номер земельного участка _____		
Площадь земельного участка 1500 кв.м.		
Обозначение характерных точек границ	Координаты, м	
	X	Y
1	2	3
1	383511	2242852
2	383507	2242899
3	383475	2242897
4	383479	2242851

Утверждена

Постановлением администрации г Пензы.

от _____ № _____

58:29:2002004

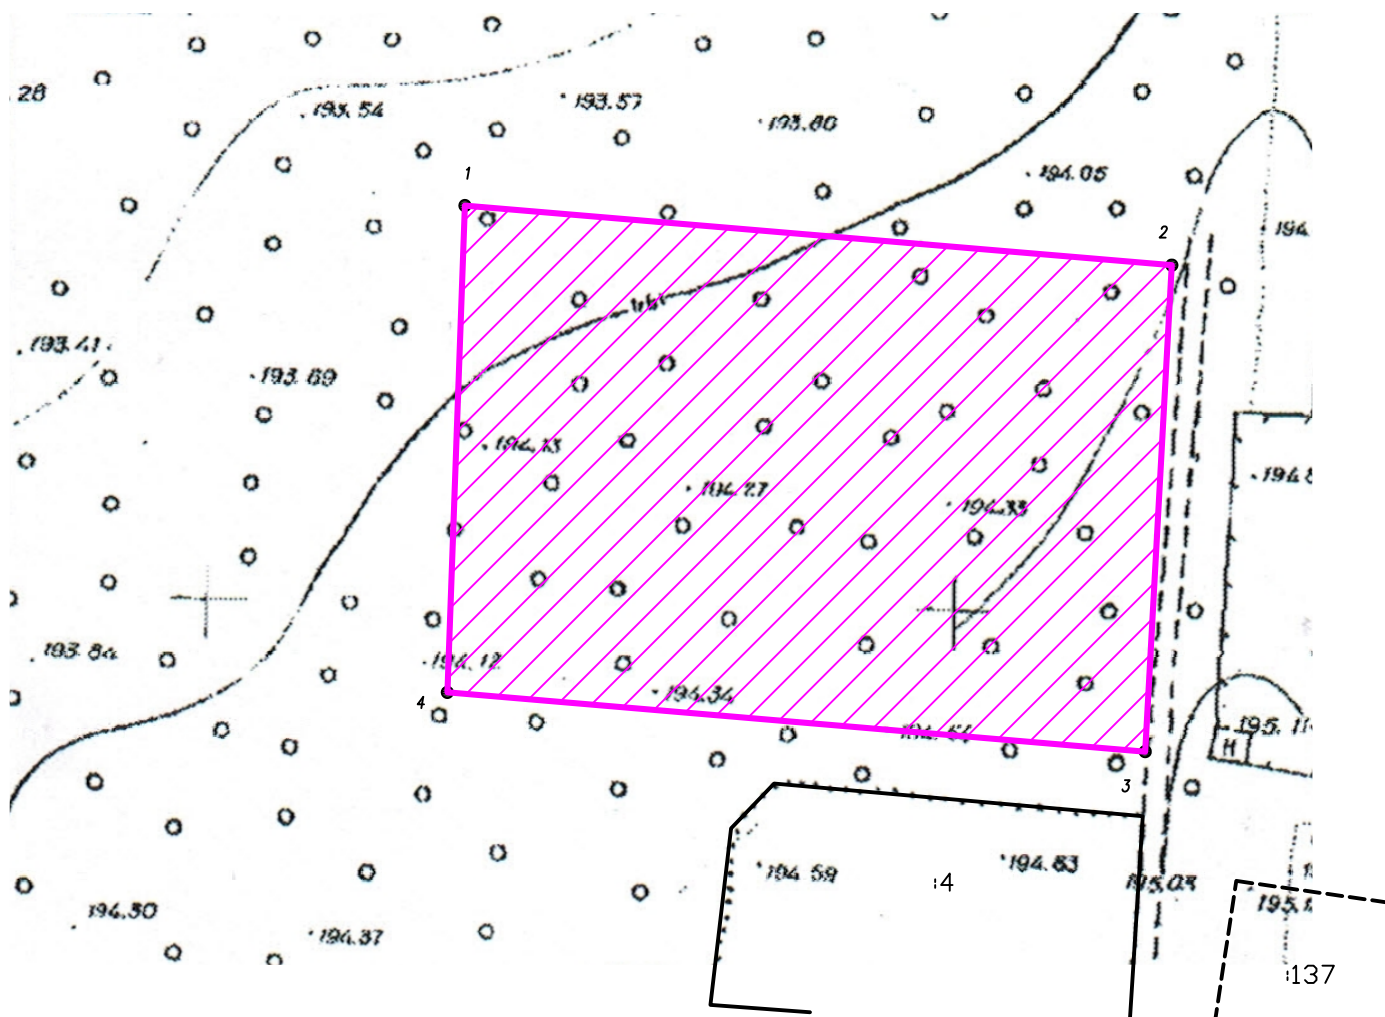

Условные обозначения:

- Существующая часть границы, имеющиеся в ГКН сведения о которой достаточны для определения ее местоположения;
- вновь образованная часть границы, сведения о которой достаточны для определения ее местоположения;
- - - - - Существующая часть границы, имеющиеся в ГКН сведения о которой недостаточны для определения ее местоположения;
- :4 — Кадастровый номер земельного участка;
- Красная линия;
- 58:29:2002004 — Обозначение кадастрового квартала.

Масштаб 1:500