



Администрация города Пензы

ПОСТАНОВЛЕНИЕ

от 08.05.2020 № 608/1

О внесении изменений в постановление администрации города Пензы от 15.05.2018 №835 «Об утверждении схемы размещения нестационарных торговых объектов на территории города Пензы»

В соответствии с Федеральным законом от 06.10.2003 №131-ФЗ «Об общих принципах организации местного самоуправления в Российской Федерации», Федеральным законом от 28.12.2009 № 381-ФЗ «Об основах государственного регулирования торговой деятельности в Российской Федерации», приказом Министерства сельского хозяйства Пензенской области от 23.11.2010 №1174 «Об утверждении порядка разработки схемы размещения нестационарных торговых объектов на территории Пензенской области», руководствуясь ст.33 Устава города Пензы,

Администрация города Пензы постановляет:

1. Внести в приложение к постановлению администрации города Пензы от 15.05.2018 №835 «Об утверждении схемы размещения нестационарных торговых объектов на территории города Пензы» следующие изменения:

1.1. В Раздел №1 «Схема размещения нестационарных торговых объектов типа торговых павильонов, киосков, торговых автоматов на территории города Пензы, размещенных на основании договоров на размещение нестационарных торговых объектов» подраздел «Октябрьский район» дополнить пунктами 71, 72:

71	В районе Пр.Строителей, 58	25	3	Торговый павильон	Продовольственная группа товаров	5 лет с момента заключения договора на размещение нестационарного торгового объекта
72	В районе Пр.Строителей, 80	22	3	Торговый павильон	Продовольственная группа товаров	5 лет с момента заключения договора на размещение нестационарного

						торгового объекта
--	--	--	--	--	--	----------------------

».

1.2. Раздел №1 «Схема размещения нестационарных торговых объектов типа торговых павильонов, киосков, торговых автоматов на территории города Пензы, размещенных на основании договоров на размещение нестационарных торговых объектов» подраздел «Железнодорожный район» дополнить пунктами 32, 33, 34:

«

32	В районе Ул. Кл.Цеткин, 40	8	3	Торговый павильон	Продовольственная группа товаров	5 лет с момента заключения договора на размещение нестационарного торгового объекта
33	В районе Ул.Кл.Цеткин, 23	11	3	Торговый павильон	Продовольственная группа товаров	5 лет с момента заключения договора на размещение нестационарного торгового объекта
34	В районе Ул.Тарханова, 11а	4	3	Торговый павильон	Реализация элементов питания	5 лет с момента заключения договора на размещение нестационарного торгового объекта

».

1.3. Раздел №1 «Схема размещения нестационарных торговых объектов типа торговых павильонов, киосков, торговых автоматов на территории города Пензы, размещенных на основании договоров на размещение нестационарных торговых объектов» подраздел «Первомайский район» дополнить пунктом 28:

«

28	В районе Ул. Терновского, 170	15	3	Торговый павильон	Продовольственная группа товаров	5 лет с момента заключения договора на размещение нестационарного торгового объекта
----	-------------------------------------	----	---	----------------------	-------------------------------------	--

».

1.4. В разделе №8 «План-схемы границ предполагаемых к использованию земель или части земельного участка на кадастровом плане территорий, выполненными в отношении нестационарных торговых объектов, с указанием координат характерных точек территории (с использованием системы координат, применяемой при ведении государственного кадастра недвижимости)» на титульном листе слова «(приложение: на 144 листах)» заменить словами «(приложение: на 150 листах)».

1.5. Раздел №8 «План-схемы границ предполагаемых к использованию земель или части земельного участка на кадастровом плане территорий, выполненными в отношении нестационарных торговых объектов, с указанием координат характерных точек территории (с использованием системы

координат, применяемой при ведении государственного кадастра недвижимости)» дополнить 6-ю листами (приложение к постановлению).

2. Информационно-аналитическому отделу администрации города Пензы опубликовать настоящее постановление в муниципальной газете «Пенза» и разместить на официальном сайте администрации города Пензы в информационно-телекоммуникационной сети Интернет.

3. Контроль за выполнением постановления возложить на заместителя главы администрации города Пензы по экономике и развитию предпринимательства.

Глава администрации города

А.В. Лузгин

к постановлению
администрации города Пензы
от 08.05.2020 № 608

Схема расположения земельного участка на кадастровом плане территории


В районе
Пр.Строителей,
58

Ориентир: в районе пр. Строителей, 58 (58:29:1007008:72)

Площадь образуемого земельного участка: 25 м²

Обозначение (номер) характерной точки	Перечень координат характерных точек в системе координат, используемой для ведения Единого государственного реестра недвижимости	
	X	Y
1	2224608.8264	385343.4312
2	2224618.5714	385343.4312
3	2224618.5714	385340.8774
4	2224608.8264	385340.8774
1	2224608.8264	385343.4312

Масштаб 1:500

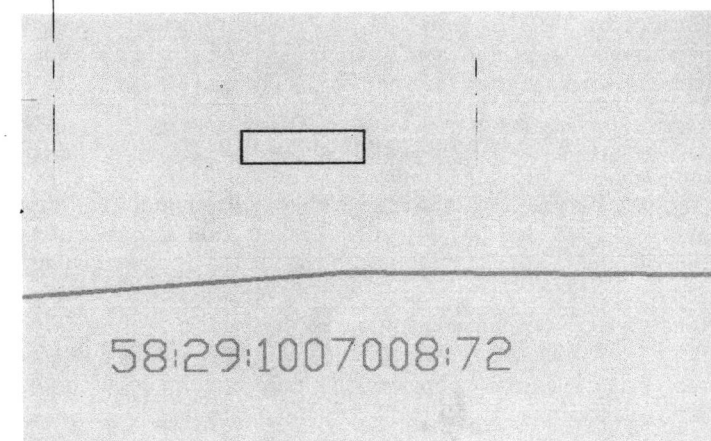

Условные обозначения:

----- - граница образуемого земельного участка.


"Утверждена"

Постановлением администрации г. Пензы

от _____ г. № _____

СХЕМА РАСПОЛОЖЕНИЯ ЗЕМЕЛЬНОГО УЧАСТКА
НА КАДАСТРОВOM ПЛАНЕ ТЕРРИТОРИИ

Условный номер земельного участка	-	
Площадь земельного участка	22 кв.м.	
Система координат	МСК-58	
Обозначение характерных точек границ	Координаты, м	
	х	у
1	385317.63	2224212.80
2	385318.23	2224219.16
3	385314.87	2224219.47
4	385314.27	2224213.11
1	385317.63	2224212.80

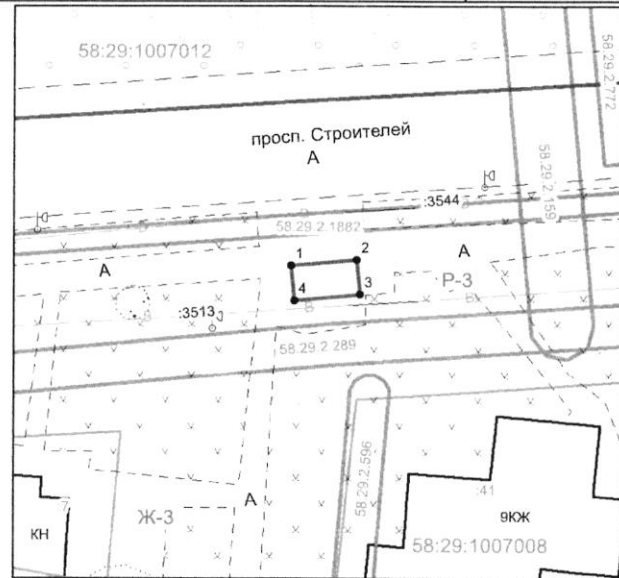

МСК-58

Масштаб: 1:500

Условные обозначения:


- границы образуемого земельного участка
- граница кадастрового квартала
- границы учтенных земельных участков, в том числе исходных земельных участков
- зона с особым условием использования территории
- красные линии
- кадастровые номера учтенных земельных участков, в том числе исходных земельных участков
- кадастровый номер кадастрового квартала
- территориальная зона (Зона открытых пространств)

Доступ к образуемому земельному участку обеспечивается через муниципальные земли

Схема границ предполагаемых
к использованию земель или части
земельного участка на кадастровом плане территории

Условный номер земельного участка	-	
Площадь земельного участка 8 м ²		
Обозначение характерных точек границ	Координаты, м	
	Х	Y
1	2	3
1	384368.82	2233609.78
2	384368.82	2233613.88
3	384366.80	2233613.94
4	384366.81	2233609.82
1	384368.82	2233609.78

Кадастровый квартал №58:29:2014005

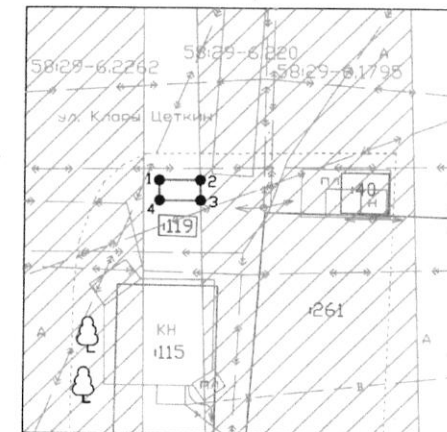

Условные обозначения:


- данные Управления Росреестра по Пензенской области Масштаб 1: 500
- кадастровый номер земельного участка
- границы предполагаемого к использованию земельного участка
- характерная точка границы земельного участка
- Зона с особыми условиями использования территории
- красные линии

Система координат:
МСК-58

**Схема границ предполагаемых
к использованию земель или части
земельного участка на кадастровом плане территории**

Условный номер земельного участка		
Площадь земельного участка 11 м ²		
Обозначение характерных точек границ	Координаты, м	
	X	Y
1	2	3
1	385108.32	2232934.49
2	385108.29	2232939.54
3	385106.15	2232939.51
4	385106.18	2232934.46
1	385108.32	2232934.49

Кадастровый квартал №58:29:2014002

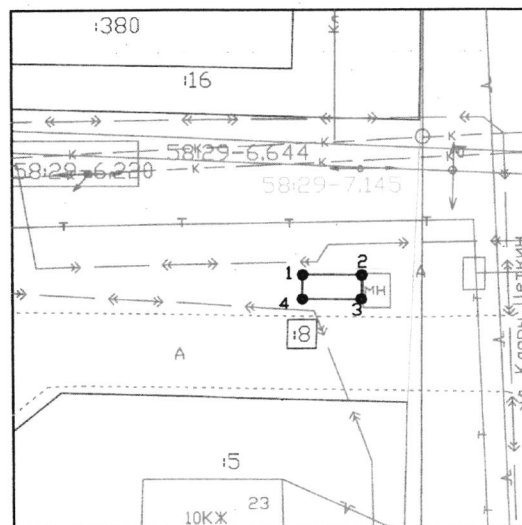

Условные обозначения:

- данные Управления Росреестра по Пензенской области Масштаб 1: 500
 : 8 - кадастровый номер земельного участка
 - границы предполагаемого к использованию земельного участка Система координат МСК-58
 1 ● - характерная точка границы земельного участка
 - Зона с особыми условиями использования территории
 - красные линии
 - Территориальная зона: Жилая зона

Система координат:
МСК-58


Схема расположения земельного участка на кадастровом плане территории

Ориентир: в районе ул. Терновского, 170 (58:29:3008001:38)

Площадь образуемого земельного участка: 15 м²

Обозначение (номер) характерной точки	Перечень координат характерных точек в системе координат, используемой для ведения Единого государственного реестра недвижимости	
	X	Y
1	2231386.3586	376152.4000
2	2231391.6791	376152.4000
3	2231391.6791	376155.1377
4	2231386.3586	376155.1377
1	2231386.3586	376152.4000

Масштаб 1:500

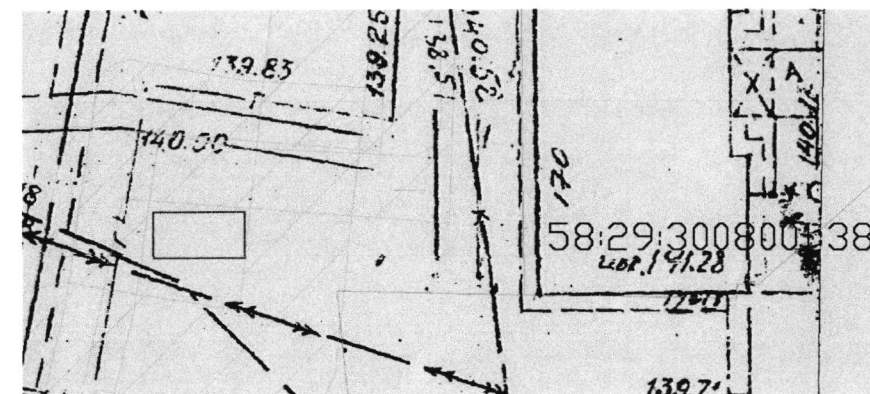


Условные обозначения:

- - граница образуемого земельного участка.

В районе ул.Тарханова, 11а


Схема расположения земельного участка или земельных участков на кадастровом плане территории

Условный номер земельного участка:		
МСК-58 зона 2 Пензенская область		
Площадь земельного участка 4 м ²		
Обозначение характерных точек границ	Координаты, м	
	X	Y
1	2	3
n1	382097.73	2232632.40
n2	382096.58	2232634.61
n3	382095.06	2232633.82
n4	382096.28	2232631.64
n1	382097.73	2232632.40

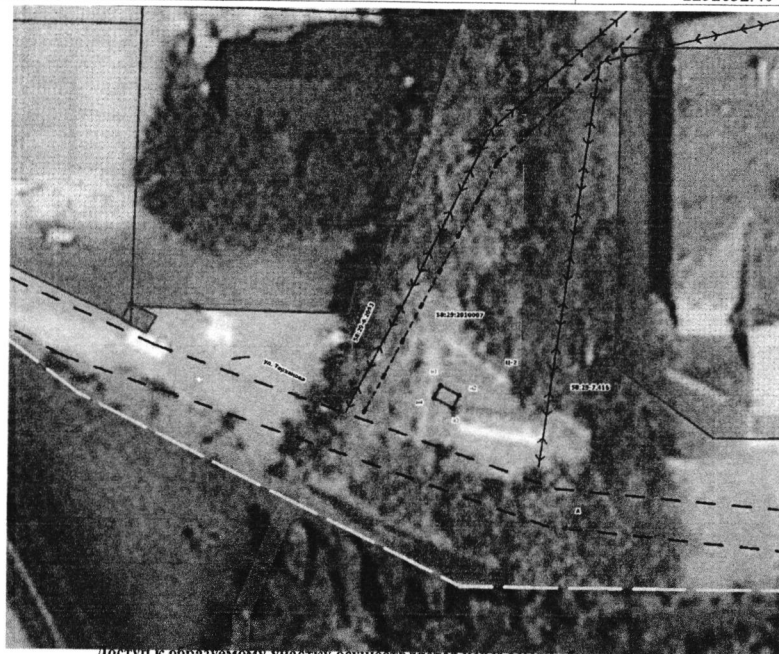

Доступ к образуемому участку осуществляется через земли общего пользования
Масштаб 1:500

Условные обозначения:

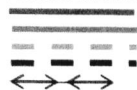

- Граница образуемого земельного участка
- Данные ФГИБУ "ФКП Росреестра"
- Граница кадастрового квартала
- Сооружения и строения (Газопровод, дорога, ОКС)
- Линия электропередач

Ц-2
58:29:2010007
:289
58:29-6.2093

- Зона обслуживания и деловой активности местного значения
- Номер кадастрового квартала
- Номер существующего земельного участка
- Зона с особыми условиями использования территории Охранная зона инженерных коммуникаций, учетный номер 58:29-6.2093
- Номер образуемого земельного участка

:ЗУ1