


ПРОЕКТ МЕЖЕВАНИЯ ТЕРРИТОРИИ  
Схема расположения элемента планировочной структуры

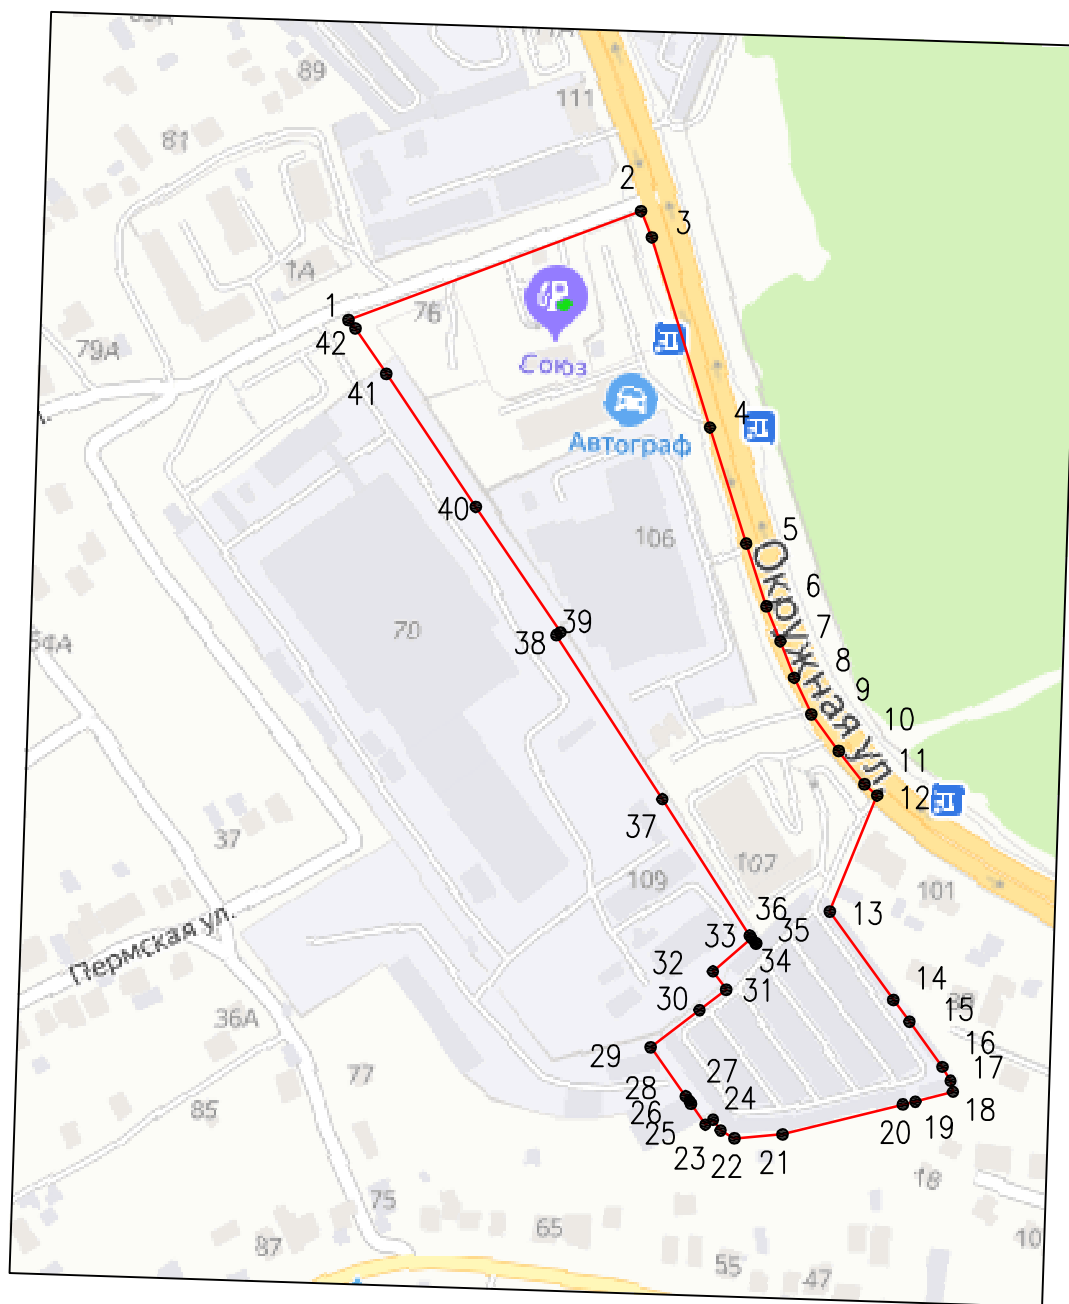

Масштаб 1:4500  
Система координат МСК-58

Условные обозначения:



граница территории, на которую разработан проект межевания

1



номер характерной точки границы территории, на которую разработан проект межевания