



Администрация города Пензы

ПОСТАНОВЛЕНИЕ

от 15.01.2016 № 163

**Об установлении публичного сервитута по адресу: г. Пенза,
ул. Коммунистическая, 17**

В соответствии со ст.23 Земельного кодекса РФ, Федеральным законом от 06.10.2003 №131-ФЗ «Об общих принципах организации местного самоуправления в Российской Федерации», протоколом публичных слушаний от 25 января 2016 года, заключением о результатах публичных слушаний от 25 января 2016 года, опубликованным в газете «Муниципальные ведомости. Пенза» № 5 (263) от 29 января 2016 года, руководствуясь ст.33 Устава города Пензы,

Администрация города Пензы постановляет:

1. В целях обеспечения беспрепятственного прохода и проезда через земельный участок по адресу: г. Пенза, ул. Коммунистическая, 17 с кадастровым номером 58:29:4003008:74 установить постоянный публичный сервитут на часть вышеуказанного земельного участка площадью 178 кв.м. (условный номер части земельного участка :74/чзу1) согласно приложению.

2. Управлению муниципального имущества администрации города Пензы осуществить действия, связанные с государственной регистрацией постоянного публичного сервитута.

3. В течение двадцати дней со дня принятия настоящего постановления опубликовать его в средстве массовой информации, определенном для официального опубликования муниципальных правовых актов администрации города Пензы, и разместить на официальном сайте администрации города Пензы в информационно-телекоммуникационной сети Интернет.

4. Контроль за выполнением настоящего постановления возложить на заместителя главы администрации города Пензы по земельным и градостроительным вопросам, начальника Управления муниципального имущества администрации города Пензы, начальника Управления градостроительства и архитектуры администрации города Пензы.

Приложение к постановлению
администрации города Пензы
от « 15 » 01 2016 г.
№ 163

Установление постоянного публичного сервитута на часть земельного участка с кадастровым номером 58:29:4003008:74, площадью 178 кв.м. в целях обеспечения беспрепятственного прохода и проезда через земельный участок по адресу: г. Пенза, ул. Коммунистическая, 17 (схема расположения земельного участка на кадастровом плане территории)

Количество листов: 1 л.

И.о главы администрации города

С.В. Волков


Схема расположения земельного участка или земельных участков
на кадастровом плане территории

Утверждена

Постановлением Администрации г.Пензы

от 15.08.16 № 163

Условный номер части земельного участка :74/чзу1		
Площадь земельного участка 178 м ²		
Обозначение характерных точек границ	Координаты, м (СК кадастрового округа)	
	X	Y
1	2	3
1	383661	2229420
2	383684	2229443
3	383680	2229447
4	383657	2229424

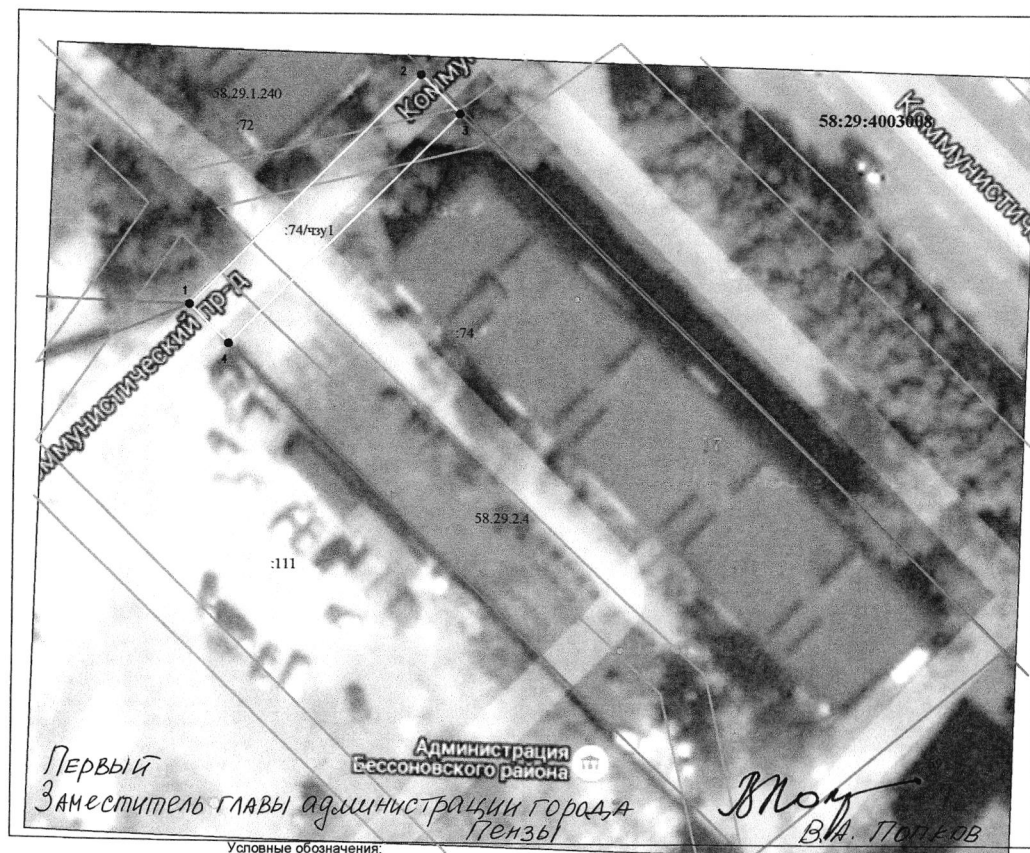

- Условные обозначения:
 — (граница образуемого земельного участка)
 — (данные Управления Федерального агентства кадастра объектов недвижимости по Пензенской области)
 — (красные линии)
 — (обозначение территориальной зоны)
 — (обозначение зоны с особыми условиями использования территории)
 — (публичный сервитут (заезд с ул. Коммунистической между домами ул. Коммунистическая, 17-19))
 — (кадастровый номер земельного участка)
 — (обозначение земельного участка)
 — (номер кадастрового квартала)
 — (кадастровый номер территориальной зоны)
 — (кадастровый номер зоны с особыми условиями использования территории)

Масштаб 1:1000