


Схема расположения элементов планировочной структуры, М1:5000

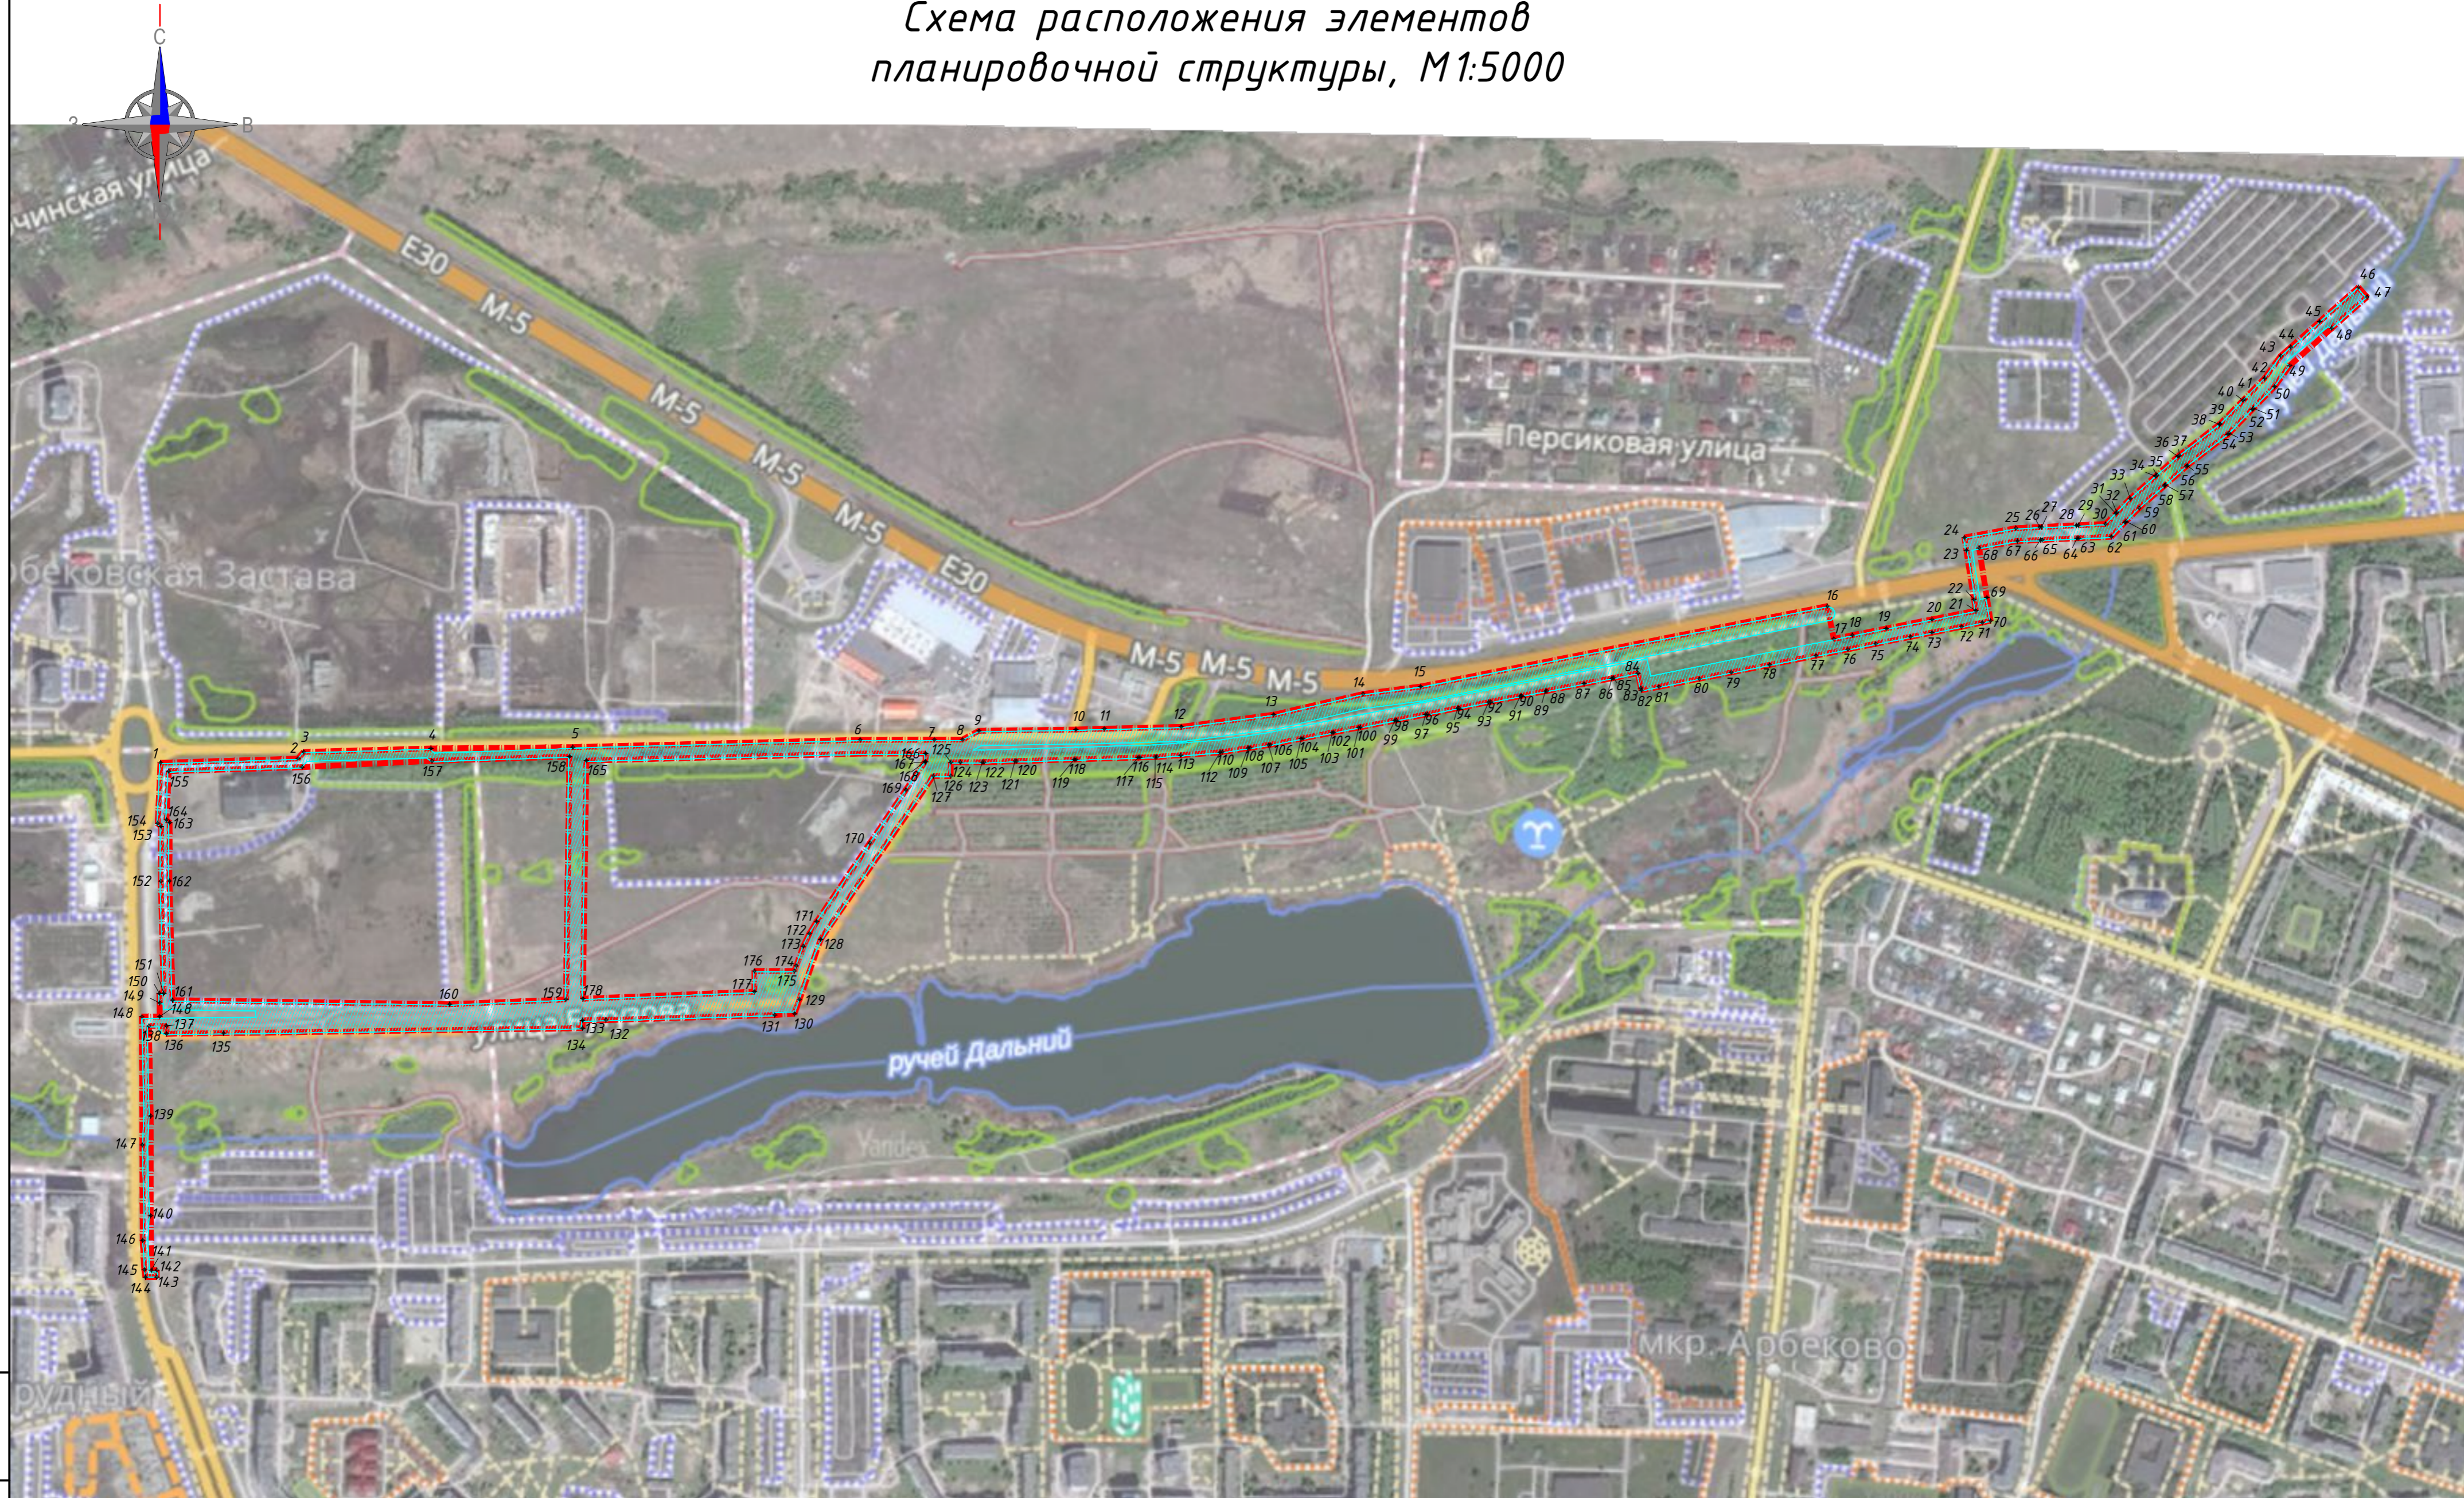

УСЛОВНЫЕ ОБОЗНАЧЕНИЯ:

| Границы, линии градорегулирования | |
|-----------------------------------|---|
| | Граница проектируемой территории |
| | Границы зон планируемого размещения линейных объектов (сети водоснабжения, водоотведения, теплоснабжения) |

| | | | | | | | |
|------|-------|-------------|---------|------|--|------|--------|
| | | | | | 09-20-ПМТ | | |
| | | | | | Проект внесения изменений в проект планировки и межевания территории линейного объекта "Внеплощадочные сети водоснабжения, водоотведения, теплоснабжения, ливневой канализации микрорайона №8 3-й очереди строительства жилого района Арбеково в г. Пензе" | | |
| | | | | | ТОМ 1 | | |
| | | | | | Основная часть | | |
| | | | | | Раздел 1. Графические материалы | | |
| Изм. | Колуч | Лист № док. | Подпись | Дата | Стадия | Лист | Листов |
| | | | | | ПМ | 1.1 | 3 |
| | | | | | Схема расположения элементов планировочной структуры, М1:5000 | | |
| | | | | | МУП "ОГСАУТИ" | | |

Взам. инв. N
 Подпись и дата
 Инв. N подл.