



Администрация города Пензы

ПОСТАНОВЛЕНИЕ

от 24.09.2020 № 1350

Об утверждении проекта межевания территории, ограниченной улицами Коннозаводская, Цветочная, рекреационной зоной

На основании ст. 43, 45, 46 Градостроительного кодекса Российской Федерации, Федерального закона от 06.10.2003 № 131-ФЗ «Об общих принципах организации местного самоуправления в Российской Федерации», Генерального плана города Пензы, утвержденного решением Пензенской городской Думы от 28.03.2008 № 916-44/4, Правил землепользования и застройки города Пензы, утвержденных решением Пензенской городской Думы от 22.12.2009 № 229-13/5, постановления администрации города Пензы от 23.08.2019 № 1611 «О подготовке проекта межевания территории, ограниченной улицами Коннозаводская, Цветочная, рекреационной зоной», Порядка подготовки документации по планировке территории городского округа города Пензы и принятия решения об утверждении документации по планировке территории городского округа города Пензы, утвержденного постановлением администрации города Пензы от 18.01.2019 № 65, руководствуясь ст. 33 Устава города Пензы,

Администрация города Пензы постановляет:

1. Утвердить проект межевания территории, ограниченной улицами Коннозаводская, Цветочная, рекреационной зоной (приложение).
2. Информационно – аналитическому отделу администрации города Пензы в течение семи дней с момента выхода опубликовать настоящее постановление в муниципальной газете «Пенза» и разместить на официальном сайте администрации города Пензы в информационно-телекоммуникационной сети Интернет.
3. Контроль за выполнением настоящего постановления возложить на заместителя главы администрации города Пензы по земельным и градостроительным вопросам, начальника Управления градостроительства и архитектуры города Пензы.

Исполняющий обязанности
главы администрации города

В.В. Макаров

Приложение
к постановлению
администрации города
от 24.09.2020 № 1350

Проект межевания территории, ограниченной улицами Коннозаводская, Цветочная, рекреационной зоной.

(текстовая часть, графическая часть – чертеж границ существующего элемента планировочной структуры, чертеж границ образуемых земельных участков, чертеж границ зон сервитутов).

Данные чертежи и текстовая часть являются неотъемлемой частью проекта межевания территории, ограниченной улицами Коннозаводская, Цветочная, рекреационной зоной.

Количество листов: 17 л.

Свидетельство СРО-П-014-05082009 регистрационный номер 558 от 15.03.2019 г.

**ПРОЕКТ МЕЖЕВАНИЯ ТЕРРИТОРИИ,
ОГРАНИЧЕННОЙ УЛИЦАМИ КОННОЗАВОДСКАЯ,
ЦВЕТОЧНАЯ, РЕКРЕАЦИОННОЙ ЗОНОЙ**

ДОКУМЕНТАЦИЯ ПО ПЛАНИРОВКЕ ТЕРРИТОРИИ

Часть 1 «Основная часть»

99/2711-2019-ПМТ-ОЧ

Том 1

Изм.	№ док.	Подп.	Дата

2019

Свидетельство СРО-П-014-05082009 регистрационный номер 558 от 15.03.2019 г.

**ПРОЕКТ МЕЖЕВАНИЯ ТЕРРИТОРИИ,
ОГРАНИЧЕННОЙ УЛИЦАМИ КОННОЗАВОДСКАЯ,
ЦВЕТОЧНАЯ, РЕКРЕАЦИОННОЙ ЗОНОЙ**

ДОКУМЕНТАЦИЯ ПО ПЛАНИРОВКЕ ТЕРРИТОРИИ

Часть 1 «Основная часть»

99/2711-2019-ПМТ-ОЧ

Том 1

**Руководитель проектной группы
Главный архитектор проекта**



**А.С. Мазявкин
В.Д. Мазявкина**

Изм.	№ док.	Подп.	Дата

2019

Содержание тома 1

Обозначение	Наименование	Примечание
99/2711-2019-ПМТ-ОЧ-С	Содержание тома 1	2
99/2711-2019-ПМТ-СП	Состав документации по планировке территории	4
99/2711-2019-ПМТ-ОЧ. ТЧ	Текстовая часть	5
99/2711-2019-ПМТ-ОЧ. ГЧ	Графическая часть	
Лист 1	Чертеж границ существующего элемента планировочной структуры	
Лист 2	Чертеж границ образуемых земельных участков.	
Лист 3	Чертеж границ сервитутов	

Инв. № подл.	Подпись и дата	Взам. инв. №							99/2711-2019-ПМТ-ОЧ-С			Стадия	Лист	Листов
			Изм.	Кол.уч.	Лист	№ док.	Подп.	Дата				П		1
	Разраб.		Мазаявкина						Содержание тома 1			 Общественное учреждение «ИНТЭКС»		

Состав документации по планировке территории

Номер тома	Обозначение	Наименование	Примечание
1	99/2711-2019-ПМТ-ОЧ	Часть 1. Основная часть	
2	99/2711-2019-ПМТ-МО	Часть 2. Материалы по обоснованию	

[illegible]

Содержание

Введение	3
1. Сведения о границах территории.....	4
2. Сведения о земельных участках объекта капитального строительства.....	5
3. Перечень и сведения о площади образуемых земельных участков, которые будут отнесены к территориям общего пользования	9
4. Сведения об установленных границах зон действия сервитутов	9

99/2711-2019-ПМТ-ОЧ.ТЧ

Текстовая часть

Стадия	Лист	Листов
П	1	



Введение

В соответствии со ст. 41 Градостроительного кодекса РФ, подготовка документации по планировке территории осуществляется в целях обеспечения устойчивого развития территорий, выделения элементов планировочной структуры (кварталов, микрорайонов, иных элементов), установления границ земельных участков, на которых расположены объекты капитального строительства, границ земельных участков, предназначенных для строительства и размещения линейных объектов.

В составе документации по планировке территории разработан проект межевания территории.

Проект межевания подготовлен применительно к застроенной территории. Проект межевания подготовлен в целях установления границ застроенных и незастроенных земельных участков в границах установленных красных линий. Проект межевания состоит из текстовой и графической части. Проект межевания территории является основанием для выноса в натуру (на местность) границ земельных участков, установления публичных сервитутов, выдачи кадастровых карт (планов) земельных участков.

Основанием для разработки документации являются:

- статьи 42-46 Градостроительного кодекса Российской Федерации;
- постановление №1611 от 23.08.2019 года о подготовке проекта межевания территории, ограниченной улицами Коннозаводская, Цветочная, рекреационной зоной.

Работа по подготовке документации по планировке территории выполнена в соответствии со следующими документами:

- Генеральный план города Пензы, утвержденный решением Пензенской городской Думы от 28.03.2008 №916-44/4 (далее Генеральный план);
- Правила землепользования и застройки города Пензы, утвержденный решением Пензенской городской Думы от 22.12.2009 №229-13/5 (далее - ПЗЗ);

В рамках проекта была собрана и проанализирована следующая исходная информация:

- современное использование территории на основании кадастрового плана (М 1:500),
- планировочные ограничения территории проектирования;
- решения по развитию территории проектирования в ранее разработанной градостроительной документации;

99/2711-2019-ПМТ-ОЧ.ТЧ

Лист

3

1. Сведения о границах территории

Участок проектирования расположен в г. Пенза.

Территорию проектирования ограничивают:

- с северо-востока существующая улица Коннозаводская;
- с юго-востока и юго-запада рекреационной зоной;
- с северо-запада существующая улица Цветочная.

Согласно карты градостроительного зонирования города Пензы территория расположена в следующих территориальных зонах:

1. Ж-3 - Зона застройки среднеэтажными многоквартирными домами;
2. Ж-1 - Зона застройки индивидуальными жилыми домами.

Координаты границ элемента планировочной структуры приведены в таблице 1.

Таблица 1 – Ведомость координат поворотных точек

№ точек	Координата X	Координата Y
1	378918.05	2237437.55
2	379243.36	2237755.87
3	379202.22	2237802.43
4	379168.62	2237838.24
5	379144.39	2237863.83
6	379121.3	2237881.17
7	379090.63	2237896.45
8	379046.46	2237843.78
9	379016.11	2237799.33
10	378965.26	2237846.15
11	378753.72	2237652.49
12	378769.7	2237634.09
13	378781.38	2237620.65
14	378785.75	2237624.72
15	378804.47	2237603.19
16	378790.5	2237587.08
17	378810.77	2237567.06
18	378851.77	2237607.54
19	378864.17	2237593.57

99/2711-2019-ПМТ-ОЧ.ТЧ

Лист

2. Сведения о земельных участках объекта капитального строительства

Путем раздела земельного участка с кн 58:29:2005014:63 образуются следующие земельные участки:

- 58:29:2005014/ЗУ1 площадью 5531 м.кв. разрешенное использование – среднеэтажная жилая застройка (2.5);
- 58:29:2005014/ЗУ2 площадью 5390 м.кв. разрешенное использование – среднеэтажная жилая застройка (2.5);
- 58:29:2005014/ЗУ3 площадью 4768 м.кв. разрешенное использование – среднеэтажная жилая застройка (2.5);
- 58:29:2005014/ЗУ4 площадью 3461 м.кв. разрешенное использование – среднеэтажная жилая застройка (2.5);
- 58:29:2005014/ЗУ5 площадью 4665 м.кв. разрешенное использование – среднеэтажная жилая застройка (2.5);
- 58:29:2005014/ЗУ6 площадью 873 м.кв. разрешенное использование – коммунальное обслуживание (3.1);
- 58:29:2005014/ЗУ7 площадью 1011 м.кв. разрешенное использование – гостиничное обслуживание (4.7).

Путем перераспределения земельных участков с кн 58:29:2005014:69 и с кн 58:29:2005014:70 образуются следующие земельные участки:

- 58:29:2005014/ЗУ8, площадью 1380, разрешенное использование – для индивидуального жилищного строительства (2.1);
- 58:29:2005014/ЗУ9 площадью 1120, разрешенное использование – для индивидуального

99/2711-2019-ПМТ-ОЧ.ТЧ

Лист

жилищного строительства (2.1).

Путем перераспределения земельного участка, находящегося в частной собственности с кн 58:29:2005014:1478 и земель, находящихся в государственной или муниципальной собственности образуется следующий земельный участок:

- 58:29:2005014/ЗУ10, площадью 910, разрешенное использование - для индивидуального жилищного строительства (2.1).

Доступ к земельным участкам 58:29:2005014/ЗУ8 и 58:29:2005014/ЗУ9 осуществляется через образуемые земельные участки 58:29:2005014/ЗУ7, 58:29:2005014/ЗУ3 и 58:29:2005014/ЗУ4.

Границы образуемых земельных участков отображено в графической части (см. лист 1 графической части тома 1 шифр 99/2711-2019-ПМТ.ОЧ.ГЧ).

Ведомость координат образуемых земельных участков приведены в таблице 1.

Таблица 1 – Ведомость координат поворотных точек образуемых земельных участков

№ точки	Координата X	Координата Y	Площадь земельного участка	Вид разрешенного использования
58:29:2005014/ЗУ1				
1	379003.91	2237540.82	5531	среднеэтажная жилая застройка (2.5)
2	379028.10	2237563.25		
3	379088.07	2237618.88		
4	379062.36	2237640.56		
5	379046.43	2237637.03		
6	379028.20	2237637.08		
7	379020.40	2237634.32		
8	379013.14	2237629.72		
9	379016.17	2237626.46		
10	379011.12	2237621.49		
11	379003.90	2237628.72		

99/2711-2019-ПМТ-ОЧ.ГЧ

Лист

12	378980.13	2237604.50		
13	379001.96	2237582.75		
14	378981.87	2237562.64		
15	378983.81	2237560.72		
58:29:2005014/3Y2				
16	379114.69	2237643.66	5390	среднеэтажная жилая застройка (2.5)
17	379075.14	2237685.74		
18	379013.94	2237683.60		
19	378982.46	2237650.50		
20	378984.01	2237648.35		
11	379003.90	2237628.72		
10	379011.12	2237621.49		
9	379016.17	2237626.46		
8	379013.14	2237629.72		
7	379020.40	2237634.32		
6	379028.20	2237637.08		
5	379046.43	2237637.03		
4	379062.36	2237640.56		
3	379088.07	2237618.88		
58:29:2005014/3Y3				
17	379075.14	2237685.74	4768	среднеэтажная жилая застройка (2.5)
21	379061.96	2237699.77		
22	379021.80	2237742.49		
23	379003.91	2237725.98		
24	378999.84	2237730.28		
25	378960.15	2237691.38		
26	378951.34	2237683.45		
27	378975.84	2237659.69		
19	378982.46	2237650.50		
18	379013.94	2237683.60		
58:29:2005014/3Y4				
24	378999.84	2237730.28	3461	среднеэтажная жилая застройка (2.5)
28	378975.55	2237755.95		
29	378906.67	2237690.51		

99/2711-2019-ПМТ-ОЧ.ГЧ

Лист

30	378925.54	2237671.23		
31	378922.56	2237655.32		
26	378951.34	2237683.45		
25	378960.15	2237691.38		
58:29:2005014/3У5				
11	379003.90	2237628.72	4665	среднеэтажная жилая застройка (2.5)
20	378984.01	2237648.35		
19	378982.46	2237650.50		
27	378975.84	2237659.69		
26	378951.34	2237683.45		
31	378922.56	2237655.32		
32	378917.19	2237626.68		
33	378932.47	2237611.56		
34	378955.91	2237588.34		
35	378960.19	2237584.10		
12	378980.13	2237604.50		
58:29:2005014/3У6				
13	379001.96	2237582.75	873	коммунальное обслуживание (3.1)
12	378980.13	2237604.50		
35	378960.19	2237584.10		
36	378969.60	2237574.79		
37	378977.41	2237567.05		
14	378981.87	2237562.64		
58:29:2005014/3У7				
22	379021.80	2237742.49	1011	гостиничное обслуживание (4.7)
23	379003.91	2237725.98		
24	378999.84	2237730.28		
28	378975.55	2237755.95		
39	378988.22	2237767.99		
38	378993.29	2237772.81		
58:29:2005014/3У8				
28	378975.55	2237755.95	1380	для индивидуального жилищного строительства (2.1)
39	378988.22	2237767.99		
40	378964.85	2237792.60		

99/2711-2019-ПМТ-ОЧ.ТЧ

Лист

41	378954.79	2237803.19		
42	378934.72	2237782.58		
43	378967.36	2237748.17		
58:29:2005014/3У9				
42	378934.72	2237782.58	1120	для индивидуального жилищного строительства (2.1)
43	378967.36	2237748.17		
47	378961.01	2237742.14		
46	378938.53	2237765.83		
45	378915.13	2237790.48		
44	378942.34	2237816.29		
41	378954.79	2237803.19		
58:29:2005014/3У10				
48	378898.24	2237699.38	910	для индивидуального жилищного строительства (2.1)
49	378884.15	2237714.22		
50	378883.53	2237714.87		
51	378873.82	2237705.71		
52	378866.86	2237712.63		
53	378852.37	2237699.34		
54	378867.51	2237683.40		
55	378874.09	2237676.47		

3. Перечень и сведения о площади образуемых земельных участков, которые будут отнесены к территориям общего пользования

В проекте не предусмотрено образование земельных участков, которые будут отнесены к территориям общего пользования.

4. Сведения об установленных границах зон действия сервитутов

На рассматриваемой территории установлены сервитуты (или право ограниченного пользования чужим земельным участком) для проезда (прохода) через земельный участок на образуемые з/у 58:29:2005014/3У1, 58:29:2005014/3У2, 58:29:2005014/3У3, 58:29:2005014/3У4,

99/2711-2019-ПМТ-ОЧ.ТЧ

Лист

58:29:2005014/ЗУ5, 58:29:2005014/ЗУ7.

На образуемом земельном участке 58:29:2005014/ЗУ1 предусматривается образование части земельного участка 58:29:2005014/ЗУ1/чзу1 для проезда (прохода) к образуемому земельному участку 58:29:2005014/ЗУ6.

На образуемом земельном участке 58:29:2005014/ЗУ1 предусматривается образование части земельного участка 58:29:2005014/ЗУ1/чзу2 для проезда (прохода) к образуемому земельному участку 58:29:2005014/ЗУ5.

На образуемом земельном участке 58:29:2005014/ЗУ2 предусматривается образование части земельного участка 58:29:2005014/ЗУ2/чзу1 для проезда (прохода) к образуемому земельному участку 58:29:2005014/ЗУ1 и 58:29:2005014/ЗУ5.

На образуемом земельном участке 58:29:2005014/ЗУ3 предусматривается образование части земельного участка 58:29:2005014/ЗУ3/чзу1 для проезда (прохода) к образуемому земельному участку 58:29:2005014/ЗУ4 и 58:29:2005014/ЗУ9.

На образуемом земельном участке 58:29:2005014/ЗУ3 предусматривается образование части земельного участка 58:29:2005014/ЗУ3/чзу2 для проезда (прохода) к образуемому земельному участку 58:29:2005014/ЗУ4 и 58:29:2005014/ЗУ5.

На образуемом земельном участке 58:29:2005014/ЗУ4 предусматривается образование части земельного участка 58:29:2005014/ЗУ4/чзу1 для проезда (прохода) к образуемому земельному участку 58:29:2005014/ЗУ5 и 58:29:2005014/ЗУ9.

На образуемом земельном участке 58:29:2005014/ЗУ5 предусматривается образование части земельного участка 58:29:2005014/ЗУ5/чзу1 для проезда (прохода) к образуемому земельному участку 58:29:2005014/ЗУ1 и 58:29:2005014/ЗУ3.

На образуемом земельном участке 58:29:2005014/ЗУ7 предусматривается образование части земельного участка 58:29:2005014/ЗУ7/чзу1 для проезда (прохода) к образуемому земельному участку 58:29:2005014/ЗУ4 и 58:29:2005014/ЗУ9.

На образуемом земельном участке 58:29:2005014/ЗУ8 предусматривается образование части земельного участка 58:29:2005014/ЗУ8/чзу1 для проезда (прохода) к образуемому земельному участку 58:29:2005014/ЗУ9.

Таблица 3 – Ведомость координат поворотных точек публичных сервитутов

№ точки	Координата X	Координата Y	Площадь, м. кв.	Назначение сервитута
58:29:2005014/ЗУ1/ЧЗУ1				
14	379088.07	2237618.88	595	для проезда (прохода)
13	379083.47	2237622.75		через земельный

99/2711-2019-ПМТ-ОЧ.ТЧ

Лист

10

№ точки	Координата X	Координата Y	Площадь, м. кв.	Назначение сервитута
15	379050.67	2237612.35		участок
16	379037.44	2237610.27		
17	379010.94	2237581.21		
18	379005.15	2237579.56		
19	379001.96	2237582.75		
20	378997.71	2237578.50		
21	379003.39	2237572.84		
22	379014.43	2237576.33		
23	379040.39	2237604.67		
24	379052.62	2237606.67		

58:29:2005014/ЗУ1/ЧЗУ2

7	379011.12	2237621.49	142	для проезда (прохода) через земельный участок
25	379006.88	2237625.74		
26	378997.22	2237616.10		
27	378994.26	2237618.90		
28	378990.05	2237614.61		
29	378997.33	2237607.73		

58:29:2005014/ЗУ2/ЧЗУ1

1	379114.69	2237643.66	898	для проезда (прохода) через земельный участок
2	379108.07	2237650.70		
3	379100.91	2237643.53		
4	379063.27	2237655.22		
5	379029.78	2237652.85		
6	379004.78	2237627.84		
7	379011.12	2237621.49		
8	379016.17	2237626.46		
9	379013.14	2237629.72		
10	379032.26	2237646.85		
11	379062.37	2237649.22		
12	379099.49	2237637.69		
13	379083.47	2237622.75		
14	379088.07	2237618.88		

99/2711-2019-ПМТ-ОЧ.ТЧ

Лист

11

№ точки	Координата X	Координата Y	Площадь, м. кв.	Назначение сервитута
58:29:2005014/ЗУ3/ЧЗУ1				
45	379003.91	2237725.98	33	для проезда (прохода) через земельный участок
46	378999.84	2237730.28		
47	378995.81	2237726.33		
48	378999.81	2237722.10		
58:29:2005014/ЗУ3/ЧЗУ2				
30	379064.94	2237696.60	916	для проезда (прохода) через земельный участок
31	379061.96	2237699.77		
32	379060.81	2237700.99		
33	379050.41	2237693.02		
34	379015.35	2237692.91		
35	378998.08	2237696.41		
36	378975.25	2237673.38		
37	378959.01	2237690.35		
38	378951.34	2237683.45		
39	378975.84	2237659.69		
40	378982.34	2237666.16		
41	378979.43	2237669.07		
42	379000.04	2237689.89		
43	379015.00	2237686.86		
44	379052.49	2237687.06		
58:29:2005014/ЗУ4/ЧЗУ1				
46	378999.84	2237730.28	1011	для проезда (прохода) через земельный участок
47	378995.81	2237726.33		
37	378959.01	2237690.35		
38	378951.34	2237683.45		
57	378929.91	2237662.51		
56	378922.56	2237655.32		
55	378925.54	2237671.23		
54	378906.67	2237690.51		
53	378911.02	2237694.64		
52	378931.92	2237673.27		

99/2711-2019-ПМТ-ОЧ.ТЧ

Лист

12

Изм. Кол.уч. Лист Недок. Подп. Дата

Инов. № подл.	Подпись и дата	Взам. инв. №

№ точки	Координата X	Координата Y	Площадь, м. кв.	Назначение сервитута
51	378991.39	2237731.00		
50	378971.45	2237752.06		
49	378975.55	2237755.95		
58:29:2005014/ЗУ7/ЧЗУ1				
45	379003.91	2237725.98	145	для проезда (прохода) через земельный участок
61	379021.80	2237742.49		
62	379017.69	2237746.86		
46	378999.84	2237730.28		
58:29:2005014/ЗУ8/ЧЗУ1				
49	378975.55	2237755.95	45	для проезда (прохода) через земельный участок
63	378972.81	2237758.85		
64	378964.61	2237751.08		
65	378967.36	2237748.17		
50	378971.45	2237752.06		

99/2711-2019-ПМТ-ОЧ.ТЧ

Лист

13

Изм. Кол.уч. Лист Недок. Подп. Дата

Инов. № подл.	Подпись и дата	Взам. инв. №

Графическая часть

Иив. № подл.	Подпись и дата						Взам. инв. №	
<table border="1"> <tr> <td>Изм.</td> <td>Кол.уч.</td> <td>Лист</td> <td>№ док.</td> <td>Подп.</td> <td>Дата</td> </tr> <tr> <td>Разраб.</td> <td></td> <td></td> <td>Мазявкина</td> <td></td> <td></td> </tr> <tr> <td></td> <td></td> <td></td> <td></td> <td></td> <td></td> </tr> <tr> <td></td> <td></td> <td></td> <td></td> <td></td> <td></td> </tr> <tr> <td></td> <td></td> <td></td> <td></td> <td></td> <td></td> </tr> <tr> <td></td> <td></td> <td></td> <td></td> <td></td> <td></td> </tr> </table>												Изм.	Кол.уч.	Лист	№ док.	Подп.	Дата	Разраб.			Мазявкина																											99/2711-2019-ПМТ-ОЧ.ГЧ					
Изм.	Кол.уч.	Лист	№ док.	Подп.	Дата	
Разраб.			Мазявкина	
Графическая часть						<table border="1"> <tr> <td>Стадия</td> <td>Лист</td> <td>Листов</td> </tr> <tr> <td>П</td> <td>1</td> <td></td> </tr> </table>			Стадия	Лист	Листов	П	1	
						Стадия	Лист	Листов	
П	1	
	



УСЛОВНЫЕ ОБОЗНАЧЕНИЯ


- Граница проектирования
- Земельные участки по сведениям ГКН
- :66 Кадастровый номер земельного участка
- ⊕ Поворотная точка красной линии
- 4 Номер поворотной точки красной линии

						99/2711-2019-ПМТ-04.ГЧ			
						Проект межевания территории, ограниченной улицами Коннозаводская, Цветочная, рекреационной зоной			
Изм.	Кол.уч	Лист	Индок.	Подпись	Дата	Основная часть	Стадия	Лист	Листов
Разработал	Акопян						ПМ	1	
						Чертеж границ существующего элемента планировочной структуры. Масштаб 1:2000	 ИНТЭКС		
Н.контроль	Фатеева								
ГАП	Мазявкина								

	Граница проектирования
	Земельные участки по сведениям ГКН
:76	Кадастровый номер земельного участка
	Границы образуемых земельных участков
	Поворотная точка границ земельных участков
8	Номер поворотной точки границ земельных участков

	Среднеэтажная жилая застройка
	Гостиничное обслуживание
	Для индивидуального жилищного строительства
	Коммунальное обслуживание

						99/2711-2019-ПМТ-04.ГЧ		
						Проект межевания территории, ограниченной улицами Коннозаводская, Цветочная, рекреационной зоной		
Изм.	Кол.уч.	Лист	Ндк.	Подпись	Дата			
Разработал	Мазявкина					Основная часть		Стадия
								Лист
								Листов
								ПМ
								2
Н.контроль	Фатыева					Чертеж границ образуемых земельных участков		 Общество с ограниченной ответственностью ИНТЭК
ГАП	Мазявкина					Масштаб 1:2000		

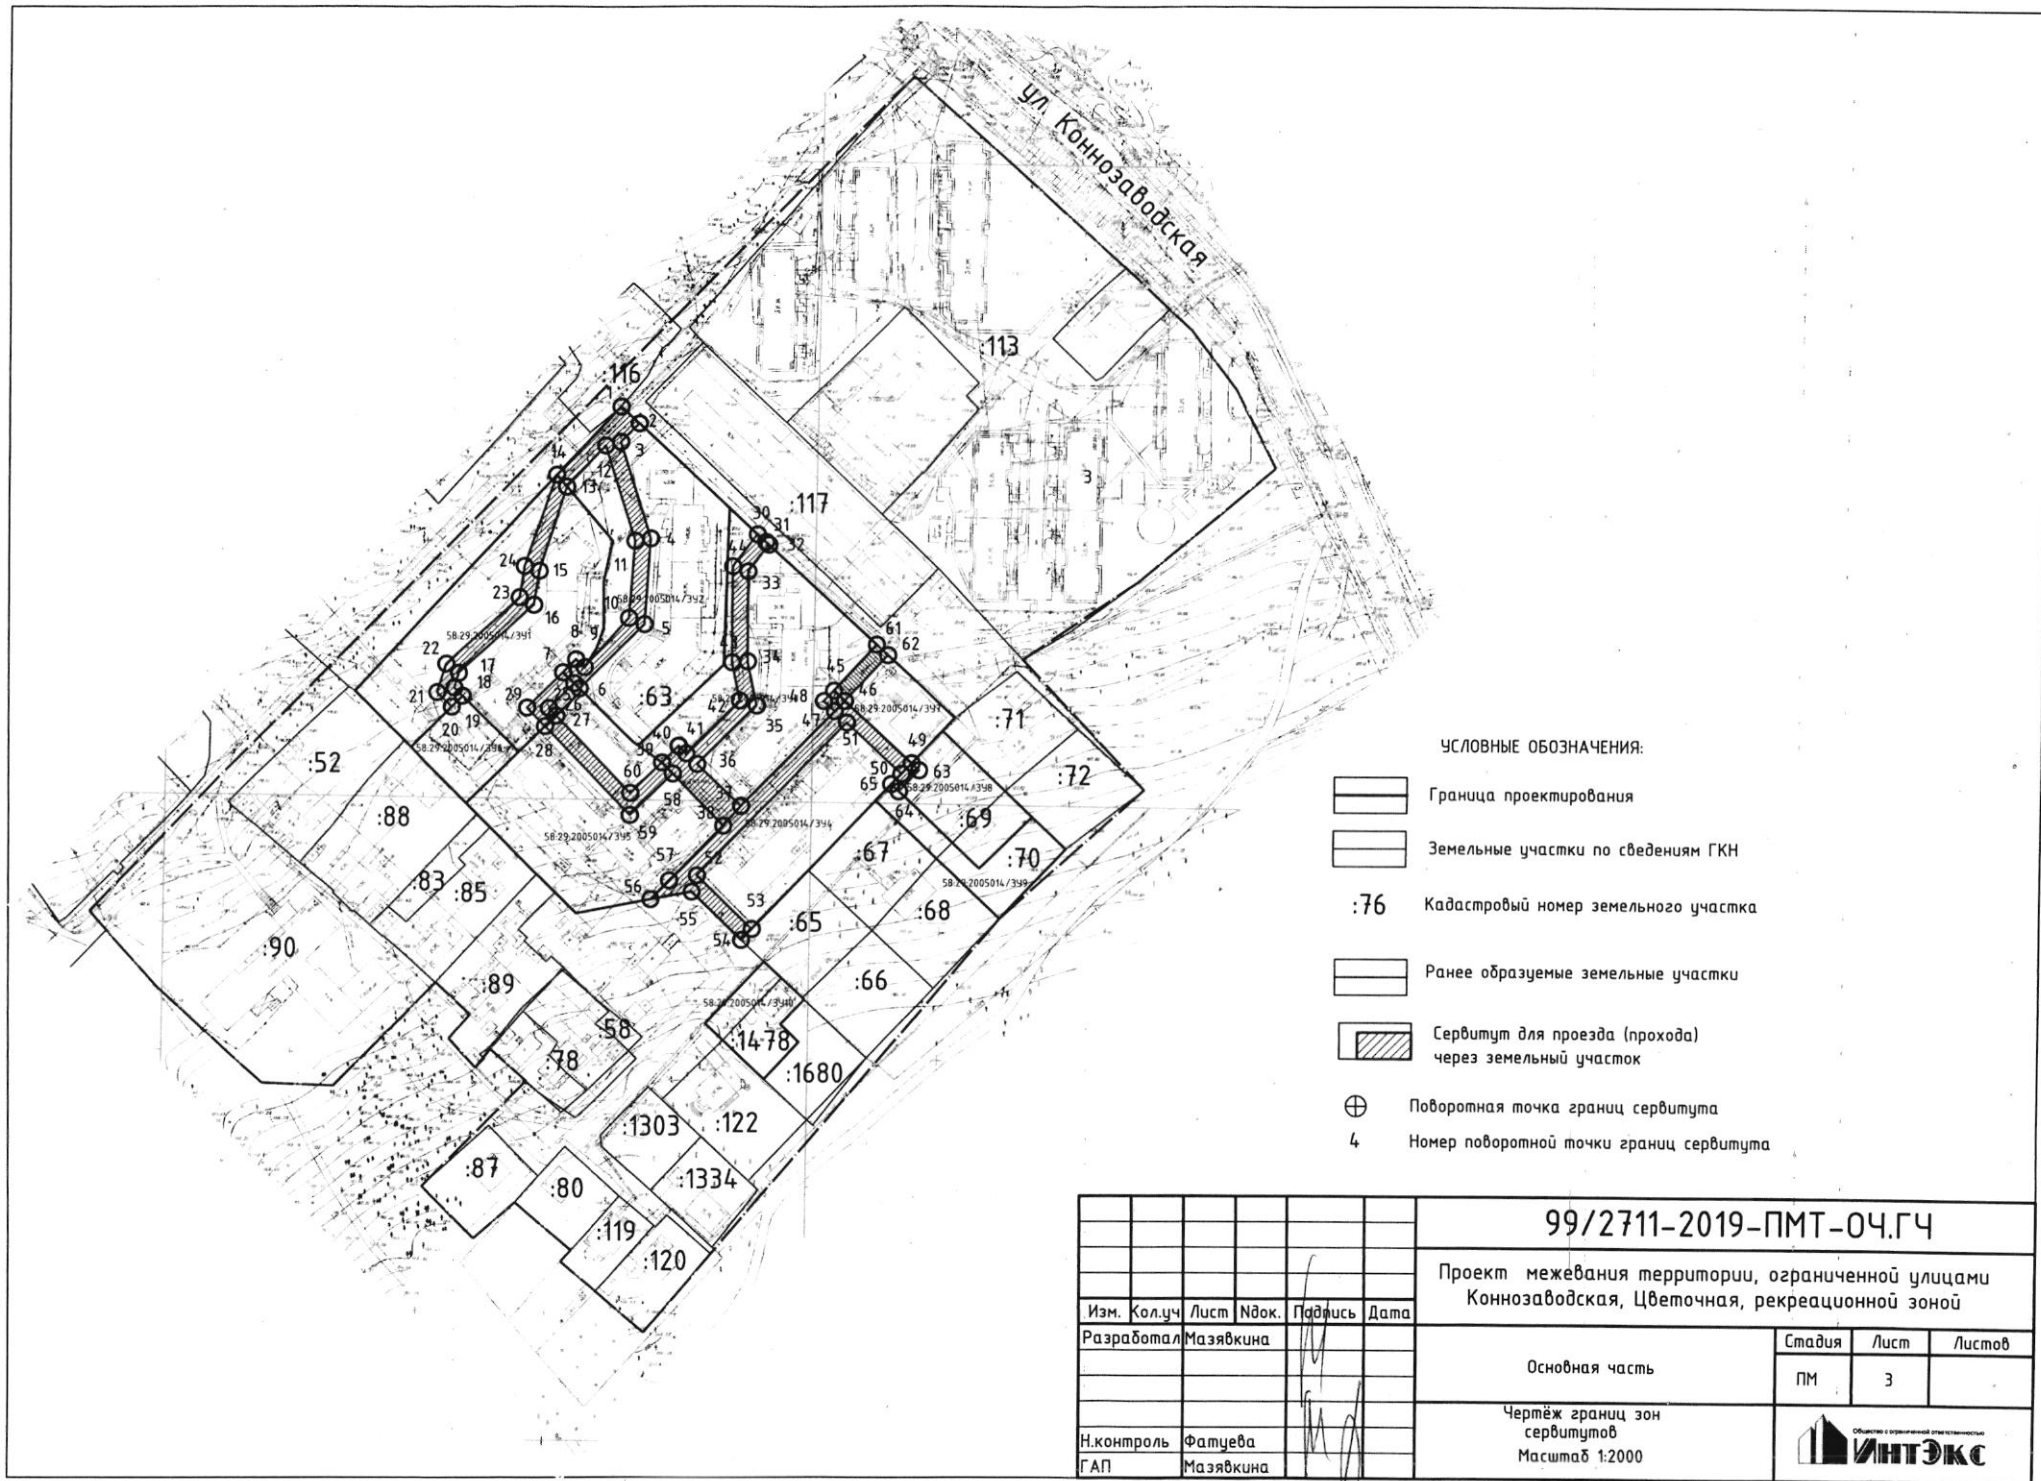

						99/2711-2019-ПМТ-04.ГЧ			
						Проект межевания территории, ограниченной улицами Коннозаводская, Цветочная, рекреационной зоной			
Изм.	Кол.уч	Лист	№ док.	Подпись	Дата	Основная часть	Стадия	Лист	Листов
Разработал	Мазявкина						ПМ	3	
Н.контроль	Фатыева					Чертеж границ зон сервитутов Масштаб 1:2000			
ГАП	Мазявкина								