


ПРОЕКТ ВНЕСЕНИЯ ИЗМЕНЕНИЙ В ПРОЕКТ ПЛАНИРОВКИ И ПРОЕКТ МЕЖЕВАНИЯ ТЕРРИТОРИИ ЛИНЕЙНОГО ОБЪЕКТА «ОБЩЕГОРОДСКАЯ МАГИСТРАЛЬ ОТ 2-ГО МИКРОРАЙОНА АРБЕКОВО ДО МИКРОРАЙОНА МАЛОЭТАЖНОЙ ЗАСТРОЙКИ «ЗАРЯ» В ГОРОДЕ ПЕНЗЕ, С ПРИМЫКАНИЕМ К ФАД М-5 «УРАЛ», УТВЕРЖДЕННЫЕ ПОСТАНОВЛЕНИЕМ АДМИНИСТРАЦИИ ГОРОДА ПЕНЗЫ ОТ 22.12.2016 № 2282

ЧЕРТЕЖ КРАСНЫХ ЛИНИЙ. ЧЕРТЕЖ ГРАНИЦ ЗОН ПЛАНИРУЕМОГО РАЗМЕЩЕНИЯ ЛИНЕЙНЫХ ОБЪЕКТОВ. ЛИСТ 2

СХЕМА РАСПОЛОЖЕНИЯ ЛИСТОВ

ЛИСТ 2

ЛИСТ 1

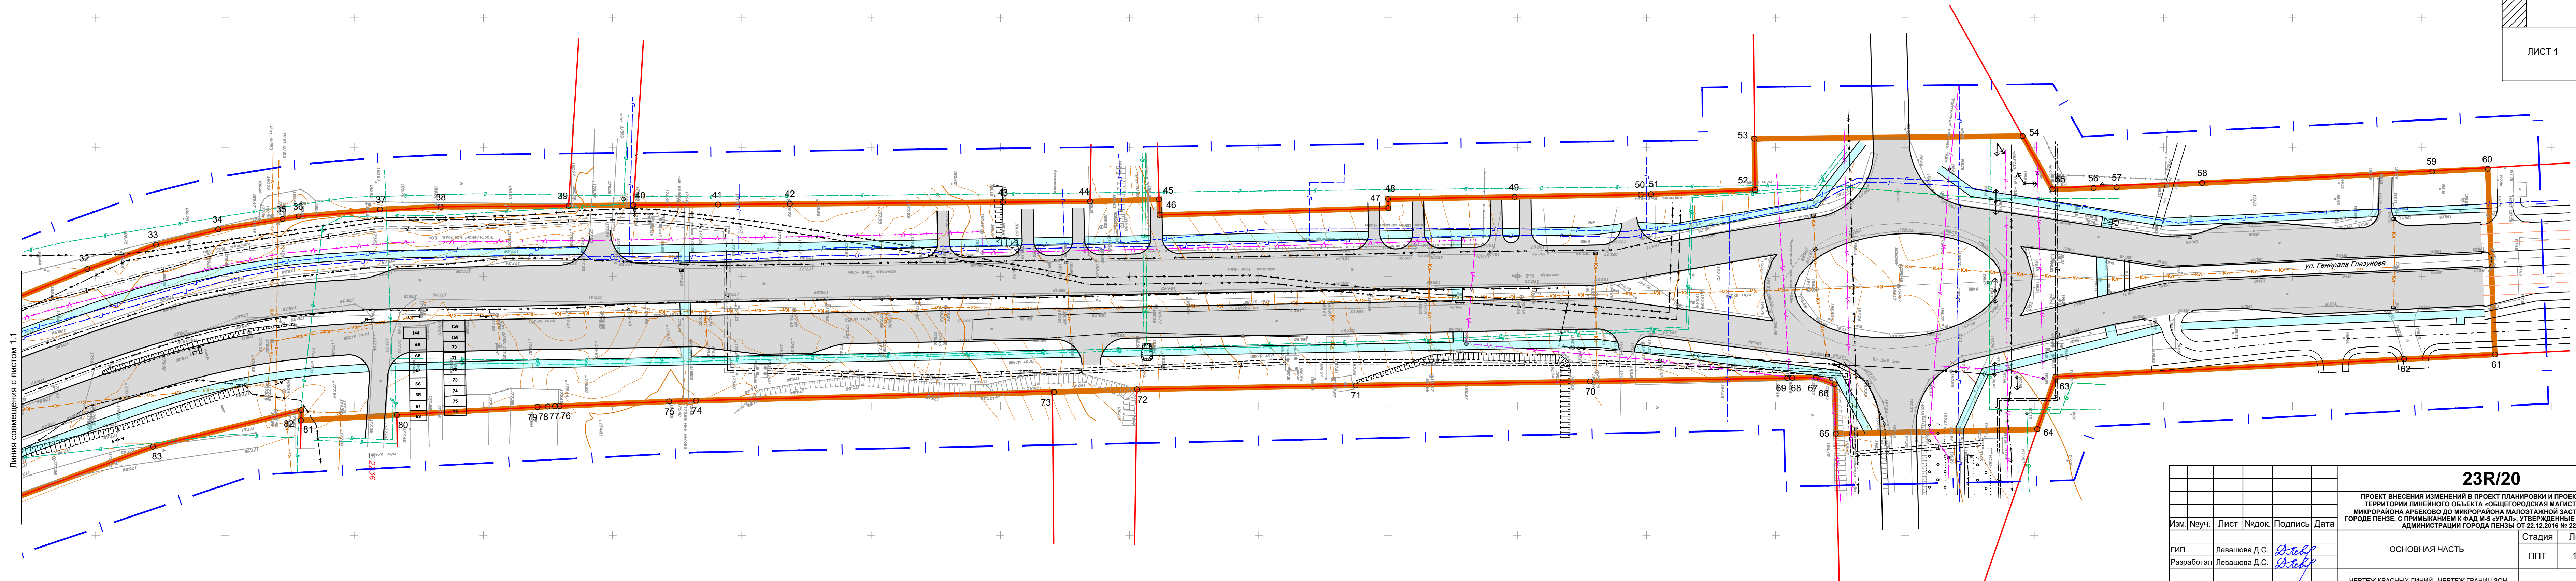

Линия совмещения с листом 1.1

						23R/20			
						ПРОЕКТ ВНЕСЕНИЯ ИЗМЕНЕНИЙ В ПРОЕКТ ПЛАНИРОВКИ И ПРОЕКТ МЕЖЕВАНИЯ ТЕРРИТОРИИ ЛИНЕЙНОГО ОБЪЕКТА «ОБЩЕГОРОДСКАЯ МАГИСТРАЛЬ ОТ 2-ГО МИКРОРАЙОНА АРЕБЕКОВО ДО МИКРОРАЙОНА МАЛОЭТАЖНОЙ ЗАСТРОЙКИ «ЗАРЯ» В ГОРОДЕ ПЕНЗЕ, С ПРИМЫКАНИЕМ К ФАД М-5 «УРАЛ», УТВЕРЖДЕННЫЕ ПОСТАНОВЛЕНИЕМ АДМИНИСТРАЦИИ ГОРОДА ПЕНЗЫ ОТ 22.12.2016 № 2282			
Изм.	№уч.	Лист	№док.	Подпись	Дата	ОСНОВНАЯ ЧАСТЬ	Стадия	Лист	Листов
Гип	Левашова Д.С.						ППТ	1.2	9
Разработал	Левашова Д.С.					ЧЕРТЕЖ КРАСНЫХ ЛИНИЙ. ЧЕРТЕЖ ГРАНИЦ ЗОН ПЛАНИРУЕМОГО РАЗМЕЩЕНИЯ ЛИНЕЙНЫХ ОБЪЕКТОВ (ЛИСТ 2). М 1:1000	МПК "РЕСУРС"		