


ПРОЕКТ ВНЕСЕНИЯ ИЗМЕНЕНИЙ В ПРОЕКТ ПЛАНИРОВКИ И ПРОЕКТ МЕЖЕВАНИЯ ТЕРРИТОРИИ ЛИНЕЙНОГО ОБЪЕКТА «ОБЩЕГОРОДСКАЯ МАГИСТРАЛЬ ОТ 2-ГО МИКРОРАЙОНА АРБЕКОВО ДО МИКРОРАЙОНА МАЛОЭТАЖНОЙ ЗАСТРОЙКИ «ЗАРЯ» В ГОРОДЕ ПЕНЗЕ, С ПРИМЫКАНИЕМ К ФАД М-5 «УРАЛ», УТВЕРЖДЕННЫЕ ПОСТАНОВЛЕНИЕМ АДМИНИСТРАЦИИ ГОРОДА ПЕНЗЫ ОТ 22.12.2016 № 2282

ЧЕРТЕЖ КРАСНЫХ ЛИНИЙ. ЧЕРТЕЖ ГРАНИЦ ЗОН ПЛАНИРУЕМОГО РАЗМЕЩЕНИЯ ЛИНЕЙНЫХ ОБЪЕКТОВ. ЛИСТ 1

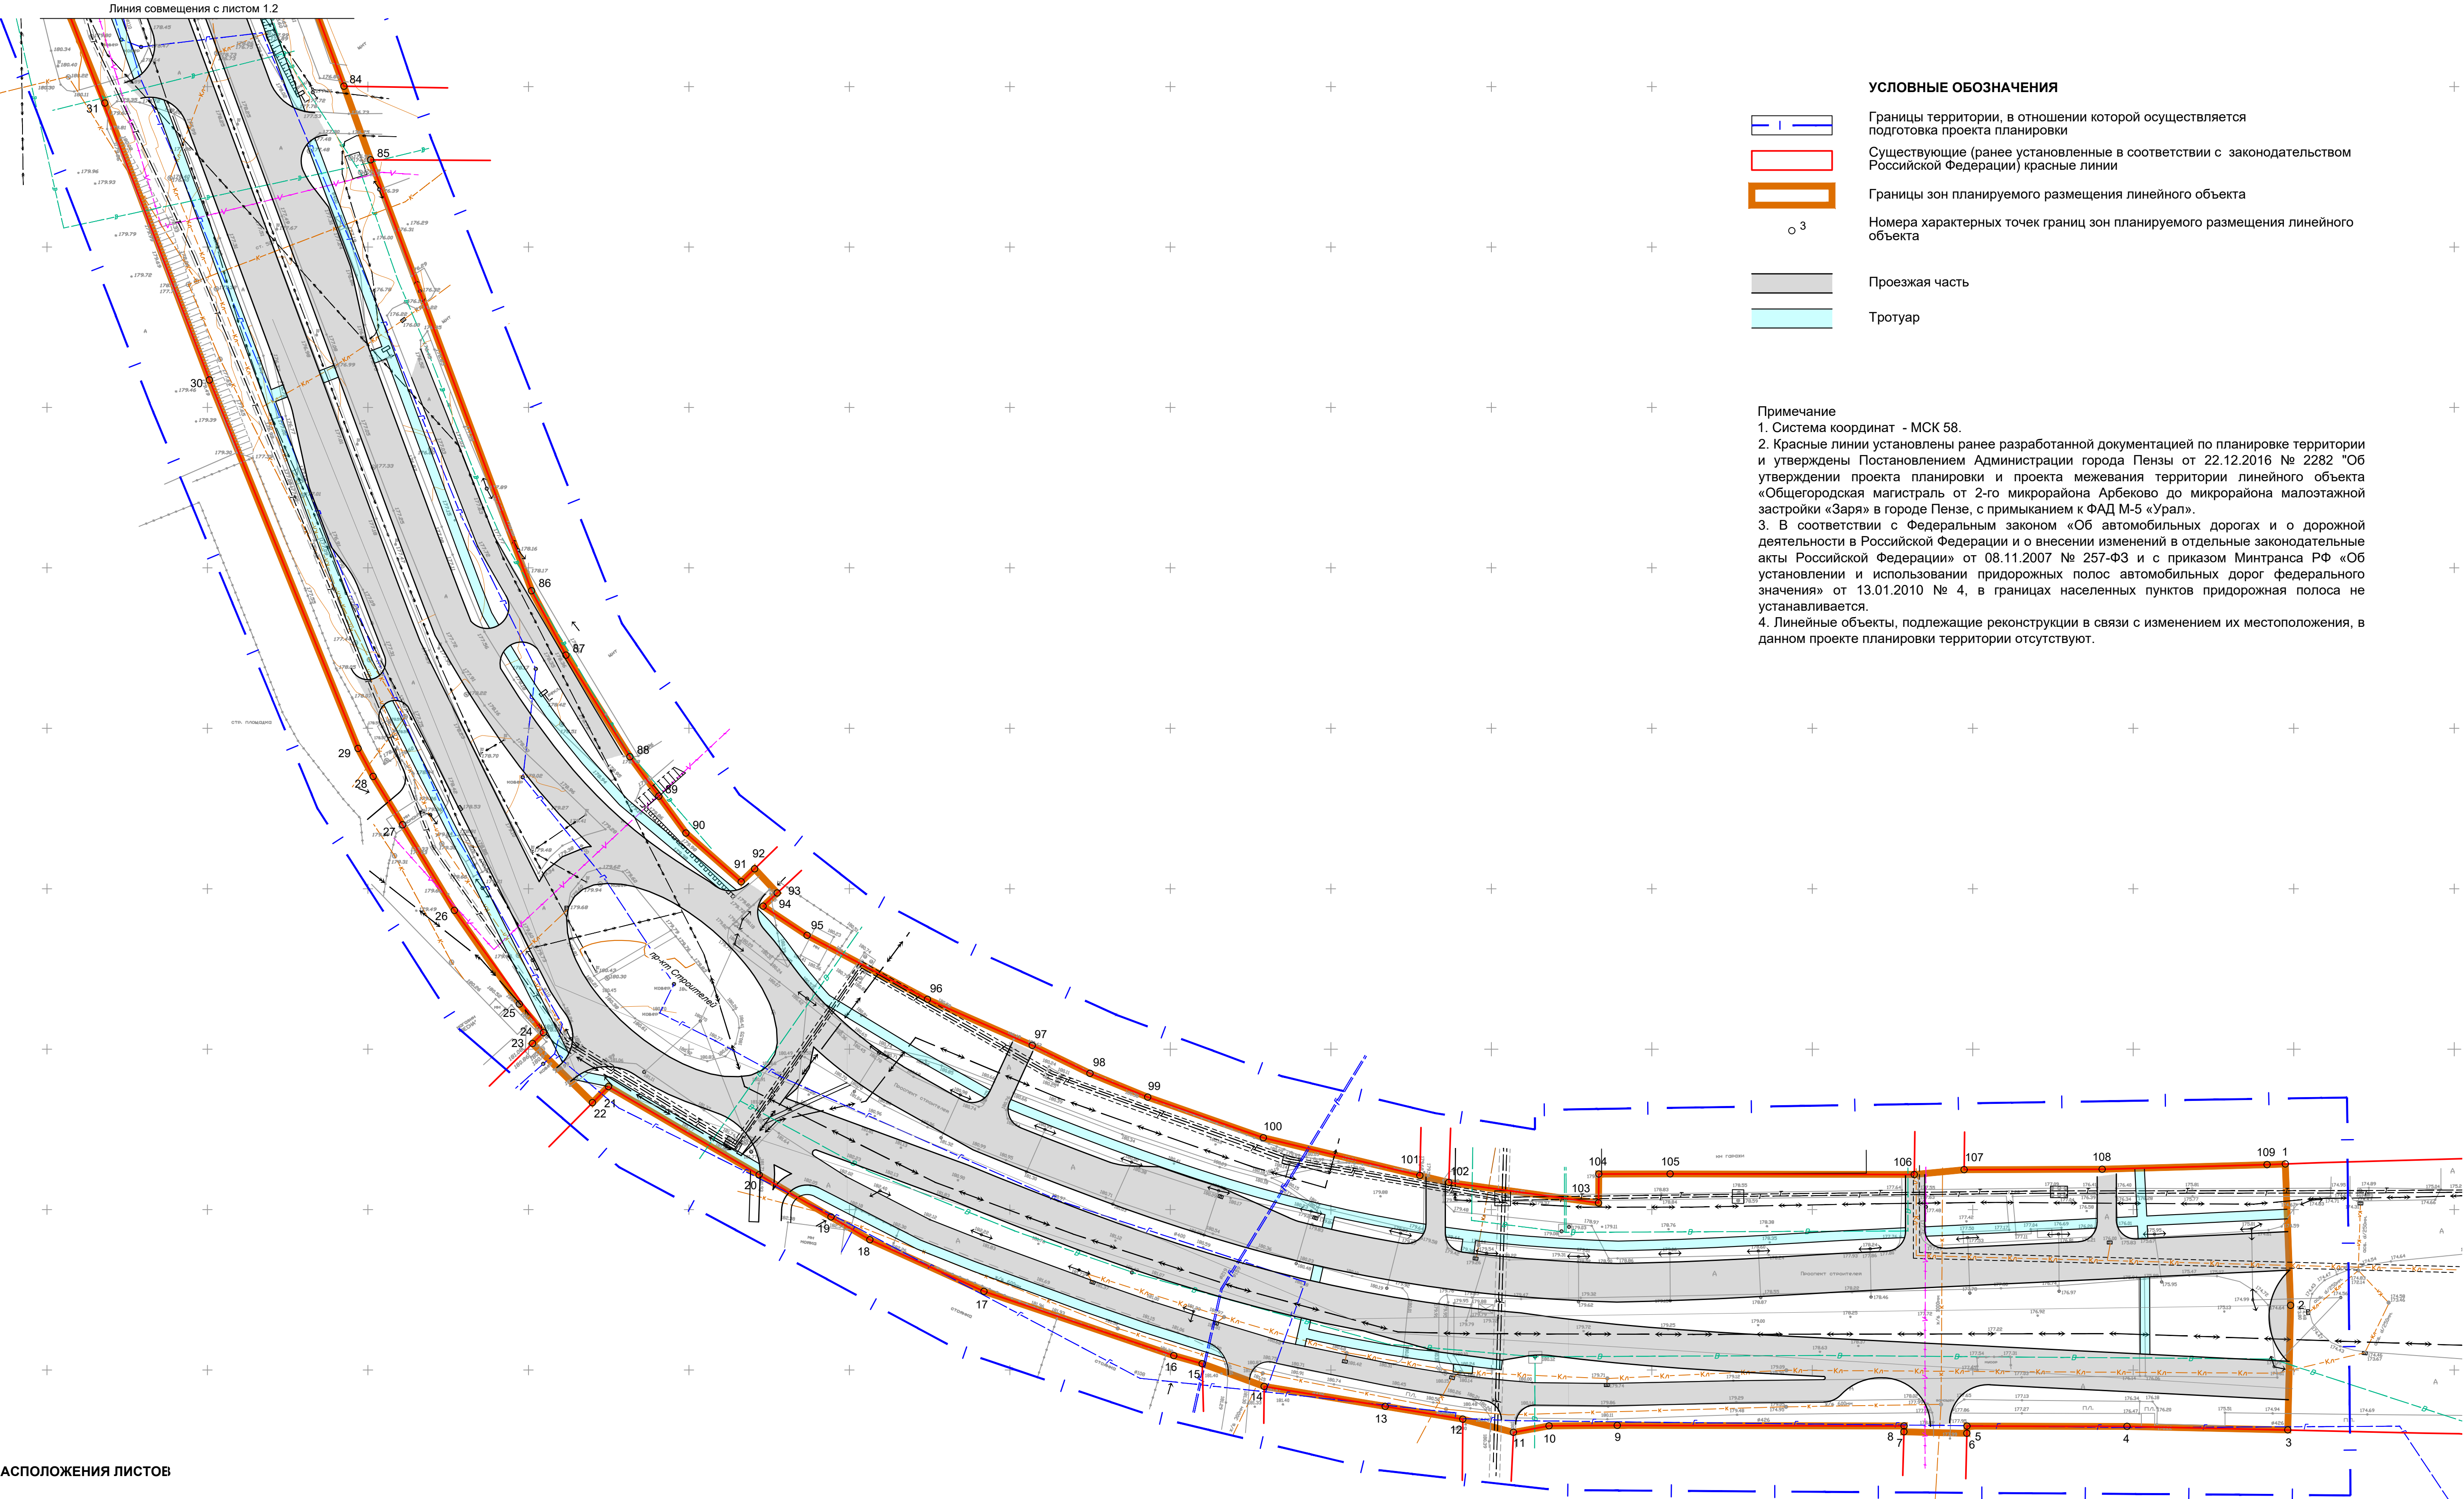


УСЛОВНЫЕ ОБОЗНАЧЕНИЯ

- Границы территории, в отношении которой осуществляется подготовка проекта планировки
- Существующие (ранее установленные в соответствии с законодательством Российской Федерации) красные линии
- Границы зон планируемого размещения линейного объекта
- Номера характерных точек границ зон планируемого размещения линейного объекта
- Проезжая часть
- Тротуар

Примечание
1. Система координат - МСК 58.
2. Красные линии установлены ранее разработанной документацией по планировке территории и утверждены Постановлением Администрации города Пензы от 22.12.2016 № 2282 "Об утверждении проекта планировки и проекта межевания территории линейного объекта «Общегородская магистраль от 2-го микрорайона Арбеково до микрорайона малоэтажной застройки «Заря» в городе Пензе, с примыканием к ФАД М-5 «Урал».
3. В соответствии с Федеральным законом «Об автомобильных дорогах и о дорожной деятельности в Российской Федерации и о внесении изменений в отдельные законодательные акты Российской Федерации» от 08.11.2007 № 257-ФЗ и с приказом Минтранса РФ «Об установлении и использовании придорожных полос автомобильных дорог федерального значения» от 13.01.2010 № 4, в границах населенных пунктов придорожная полоса не устанавливается.
4. Линейные объекты, подлежащие реконструкции в связи с изменением их местоположения, в данном проекте планировки территории отсутствуют.

СХЕМА РАСПОЛОЖЕНИЯ ЛИСТОВ

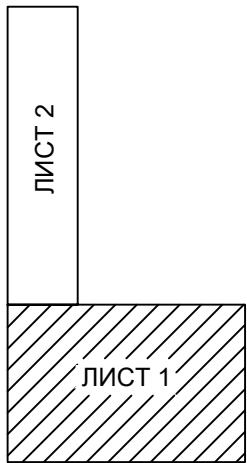

						23R/20		
						ПРОЕКТ ВНЕСЕНИЯ ИЗМЕНЕНИЙ В ПРОЕКТ ПЛАНИРОВКИ И ПРОЕКТ МЕЖЕВАНИЯ ТЕРРИТОРИИ ЛИНЕЙНОГО ОБЪЕКТА «ОБЩЕГОРОДСКАЯ МАГИСТРАЛЬ ОТ 2-ГО МИКРОРАЙОНА АРБЕКОВО ДО МИКРОРАЙОНА МАЛОЭТАЖНОЙ ЗАСТРОЙКИ «ЗАРЯ» В ГОРОДЕ ПЕНЗЕ, С ПРИМЫКАНИЕМ К ФАД М-5 «УРАЛ», УТВЕРЖДЕННЫЕ ПОСТАНОВЛЕНИЕМ АДМИНИСТРАЦИИ ГОРОДА ПЕНЗЫ ОТ 22.12.2016 № 2282		
Изм.	№уч.	Лист	Недоч.	Подпись	Дата	ОСНОВНАЯ ЧАСТЬ	Стадия	Лист
ГИП	Левашова Д.С.			<i>Левашова Д.С.</i>			ППТ	1.1
Разработал	Левашова Д.С.			<i>Левашова Д.С.</i>				9
						ЧЕРТЕЖ КРАСНЫХ ЛИНИЙ. ЧЕРТЕЖ ГРАНИЦ ЗОН ПЛАНИРУЕМОГО РАЗМЕЩЕНИЯ ЛИНЕЙНЫХ ОБЪЕКТОВ (ЛИСТ 1). М 1:1000	МПК "РЕСУРС"	