



Администрация города Пензы

ПОСТАНОВЛЕНИЕ

от 02.07.2020 № 895/р

О внесении изменений в постановление администрации города Пензы от 15.05.2018 №835 «Об утверждении схемы размещения нестационарных торговых объектов на территории города Пензы»

В соответствии с Федеральным законом от 06.10.2003 №131-ФЗ «Об общих принципах организации местного самоуправления в Российской Федерации», Федеральным законом от 28.12.2009 № 381-ФЗ «Об основах государственного регулирования торговой деятельности в Российской Федерации», приказом Министерства сельского хозяйства Пензенской области от 23.11.2010 №1174 «Об утверждении порядка разработки схемы размещения нестационарных торговых объектов на территории Пензенской области», руководствуясь ст.33 Устава города Пензы,

Администрация города Пензы постановляет:

1. Внести в приложение к постановлению администрации города Пензы от 15.05.2018 №835 «Об утверждении схемы размещения нестационарных торговых объектов на территории города Пензы» следующие изменения:

1.1. В Раздел №1 «Схема размещения нестационарных торговых объектов типа торговых павильонов, киосков, торговых автоматов на территории города Пензы, размещенных на основании договоров на размещение нестационарных торговых объектов» подраздел «Октябрьский район» дополнить пунктом № 73:

73	В районе ул. Рахманинова, 32	17	3	Торговый павильон	Продовольственная группа товаров	5 лет с момента заключения договора на размещение нестационарного торгового объекта
----	------------------------------	----	---	-------------------	----------------------------------	---

».

1.2. Раздел №1 «Схема размещения нестационарных торговых объектов типа торговых павильонов, киосков, торговых автоматов на территории города Пензы, размещенных на основании договоров на размещение нестационарных торговых объектов» подраздел «Железнодорожный район» дополнить пунктом № 35:

35	В районе ул. Луначарского, 6 б	23	3	Торговый павильон	Продовольственная группа товаров	5 лет с момента заключения договора на размещение нестационарного торгового объекта
----	--------------------------------	----	---	-------------------	----------------------------------	---

».

1.3. В разделе №8 «План-схемы границ предполагаемых к использованию земель или части земельного участка на кадастровом плане территорий, выполненными в отношении нестационарных торговых объектов, с указанием координат характерных точек территории (с использованием системы координат, применяемой при ведении государственного кадастра недвижимости)» на титульном листе слова «(приложение: на 150 листах)» заменить словами «(приложение: на 152 листах)».

1.4. Раздел №8 «План-схемы границ предполагаемых к использованию земель или части земельного участка на кадастровом плане территорий, выполненными в отношении нестационарных торговых объектов, с указанием координат характерных точек территории (с использованием системы координат, применяемой при ведении государственного кадастра недвижимости)» дополнить 2-мя листами (приложение к постановлению).

2. Информационно-аналитическому отделу администрации города Пензы опубликовать настоящее постановление в муниципальной газете «Пенза» и разместить на официальном сайте администрации города Пензы в информационно-телекоммуникационной сети Интернет.

3. Контроль за выполнением постановления возложить на заместителя главы администрации города Пензы по экономике и развитию предпринимательства.

Глава администрации города


А.В. Лузгин

В районе ул.
Рахманинова, 32

Схема границ предполагаемых
к использованию земель или части
земельного участка на кадастровом плане территории

Условный номер земельного участка			
Площадь земельного участка 17 м ²			
Обозначение характерных точек границ	Координаты, м		
	X	Y	
1	2	3	
1	386046.42	2224502.37	
2	386044.61	2224508.20	
3	386041.88	2224507.35	
4	386043.69	2224501.54	
1	386046.42	2224502.37	

Кадастровый квартал №58:29:1007012

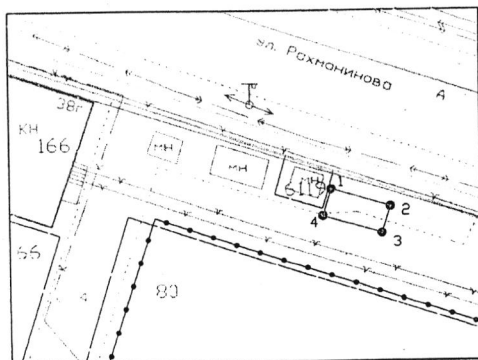

Условные обозначения:

- данные Управления Росреестра по Пензенской области Масштаб 1: 500
- 8 - кадастровый номер земельного участка
- границы предполагаемого к использованию земельного участка
- 1 ● - характерная точка границы земельного участка
- границы кадастрового деления
- Зона с особыми условиями использования территории
- красные линии
- Территориальная зона: Жилая зона

Система координат:
МСК-58

В районе
ул. Луначарского,
6 б


Схема расположения земельного участка
на кадастровом плане территории

Ориентир: в районе ул. Луначарского, 6Б (58:29:2012006:48)

Площадь образуемого земельного участка: 23 м²

Обозначение (номер) характерной точки	Перечень координат характерных точек в системе координат, используемой для ведения Единого государственного реестра недвижимости	
	X	Y
1	2230618.3567	383402.9914
2	2230622.1359	383409.1151
3	2230624.8297	383407.3546
4	2230621.0524	383401.3278
1	2230618.3567	383402.9914

Масштаб 1:500

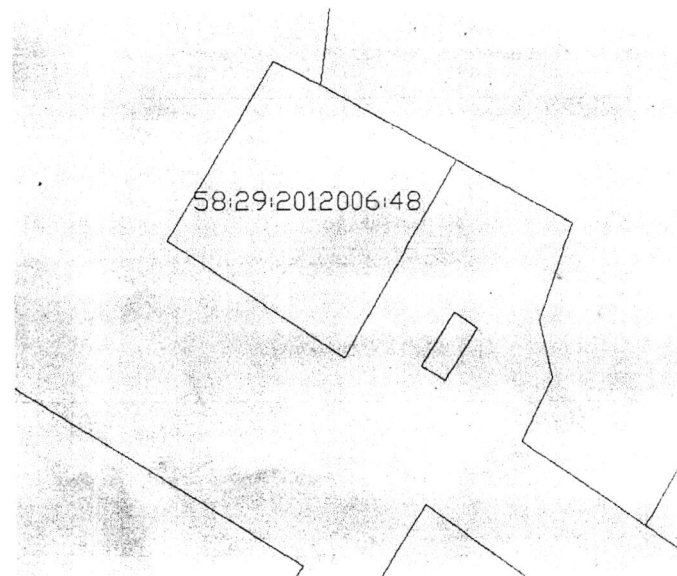

Условные обозначения:

- - граница образуемого земельного участка.