



Администрация города Пензы

ПОСТАНОВЛЕНИЕ

от 24.05.2019 № 221

О внесении изменений в постановление администрации города Пензы от 15.05.2018 №835 «Об утверждении схемы размещения нестационарных торговых объектов на территории города Пензы»

В соответствии с Федеральным законом от 06.10.2003 №131-ФЗ «Об общих принципах организации местного самоуправления в Российской Федерации», Федеральным законом от 28.12.2009 № 381-ФЗ «Об основах государственного регулирования торговой деятельности в Российской Федерации», приказом Министерства сельского хозяйства Пензенской области от 23.11.2010 №1174 «Об утверждении порядка разработки схемы размещения нестационарных торговых объектов на территории Пензенской области», руководствуясь ст.33 Устава города Пензы,

Администрация города Пензы постановляет:

1. Внести в приложение к постановлению администрации города Пензы от 15.05.2018 №835 «Об утверждении схемы размещения нестационарных торговых объектов на территории города Пензы» следующие изменения:

1.1. Раздел №1 «Схема размещения нестационарных торговых объектов типа торговых павильонов, киосков, торговых автоматов на территории города Пензы, размещенных на основании договоров на размещение нестационарных торговых объектов» подраздел «Ленинский район» дополнить пунктами 11, 12:

11	В районе ул. Гоголя	15	3	Торговый павильон	Продовольственная группа товаров	5 лет с момента заключения договора на размещение нестационарного торгового объекта
12	ул. 8 Марта, 15	8	3	Киоск	Продовольственная группа товаров	5 лет с момента заключения договора на размещение нестационарного торгового объекта

».

1.2. Раздел №1 «Схема размещения нестационарных торговых объектов типа торговых павильонов, киосков, торговых автоматов на территории города Пензы, размещенных на основании договоров на размещение нестационарных торговых объектов» подраздел «Первомайский район» дополнить пунктом 16, 17:

16	ул. Лермонтова, 28	10	3	Киоск	Печатная продукция	5 лет с момента заключения договора на размещение нестационарного торгового объекта
17	ул. Калинина, 93	15	3	Торговый павильон	Продовольственная группа товаров	5 лет с момента заключения договора на размещение нестационарного торгового объекта

».

1.3. Раздел №1 «Схема размещения нестационарных торговых объектов типа торговых павильонов, киосков, торговых автоматов на территории города Пензы, размещенных на основании договоров на размещение нестационарных торговых объектов» подраздел «Октябрьский район» дополнить пунктами 58, 59:

58	ул. Кронштадтская, 4	15	3	Торговый павильон	Продовольственная группа товаров	5 лет с момента заключения договора на размещение нестационарного торгового объекта
59	В районе ул. Рахманинова	15	3	Торговый павильон	Продовольственная группа товаров	5 лет с момента заключения договора на размещение нестационарного торгового объекта

».

1.4. Раздел №1 «Схема размещения нестационарных торговых объектов типа торговых павильонов, киосков, торговых автоматов на территории города Пензы, размещенных на основании договоров на размещение нестационарных торговых объектов» подраздел «Железнодорожный район» дополнить пунктом 26:

26	ул. Чехова, 3а	24	3	Торговый павильон	Продовольственная группа товаров	5 лет с момента заключения договора на размещение нестационарного торгового объекта
----	----------------	----	---	-------------------	----------------------------------	---

».

1.5 Раздел №2 «Схема размещения нестационарных торговых объектов типа передвижных средств развозной торговли специализированных или специально оборудованных для розничной торговли механических транспортных средств производителей хлебобулочных изделий, молочной, рыбной, мясной, кондитерской продукции, социально значимых продовольственных товаров первой необходимости на территории города Пензы» подраздел «Железнодорожный район» дополнить пунктами 12, 13:

12	ул. Медицинская, 12	8	2	Автомат	Реализация хлебобулочных изделий, молочной, рыбной, мясной, кондитерской продукции, социально значимых продовольственных товаров первой необходимости производителей	С 1 мая 2019 по 31 декабря 2024 года
13	ул. Ушакова, 11а	8	2	Автомат	Реализация хлебобулочных изделий, молочной, рыбной, мясной, кондитерской продукции, социально значимых продовольственных товаров первой необходимости производителей	С 1 мая 2019 по 31 декабря 2024 года

».

1.6. Раздел №2 «Схема размещения нестационарных торговых объектов типа передвижных средств развозной торговли специализированных или специально оборудованных для розничной торговли механических транспортных средств производителей хлебобулочных изделий, молочной, рыбной, мясной, кондитерской продукции, социально значимых продовольственных товаров первой необходимости на территории города Пензы» подраздел «Первомайский район» дополнить пунктом 9:

9	ул. Лермонтова, 36 а	8	2	Автомат	Реализация хлебобулочных изделий, молочной, рыбной, мясной, кондитерской продукции, социально значимых продовольственных товаров первой необходимости производителей	С 1 мая 2019 по 31 декабря 2024 года
---	----------------------	---	---	---------	--	--------------------------------------

».

1.7. В разделе №8 «План-схемы границ предполагаемых к использованию земель или части земельного участка на кадастровом плане территорий, выполненными в отношении нестационарных торговых объектов, с указанием координат характерных точек территории (с использованием системы координат, применяемой при ведении государственного кадастра недвижимости)» на титульном листе слова «(приложение: на 106 листах)» заменить словами «(приложение: на 116 листах)».

1.8. Раздел №8 «План-схемы границ предполагаемых к использованию земель или части земельного участка на кадастровом плане территорий, выполненными в отношении нестационарных торговых объектов, с указанием координат характерных точек территории (с использованием системы координат, применяемой при ведении государственного кадастра недвижимости)» дополнить 10-ю листами (приложение №2).

2. Информационно-аналитическому отделу администрации города Пензы опубликовать настоящее постановление в муниципальной газете «Пенза» и разместить на официальном сайте администрации города Пензы в информационно-телекоммуникационной сети Интернет.

3. Контроль за выполнением постановления возложить на заместителя главы администрации города Пензы по экономике и развитию предпринимательства.


Глава администрации города

В.Н. Кувайцев

В районе
ул. Гоголя

Схема границ предполагаемых к
использованию земель или части земельного
участка на кадастровом плане территории

58:29:3004008

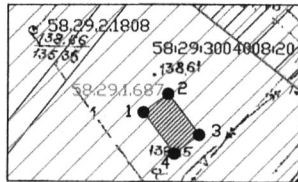

Масштаб 1:500

Условные обозначения:

- Красные линии
- МСК-58 - система координат
- 58:29:3004008 - номер кадастрового квартала
- Категория земель: земли населенных пунктов
- 1 - характерная точка границы образуемого земельного участка
- ▨ - границы земельных участков по сведениям ЕГРН
- ▨ - границы предполагаемого к использованию земельного участка
- ЗОУИТ 58.29.2.1808
- ▨ - территориальная зона 58.29.1.687

Условный номер земельного участка _____		
Площадь земельного участка _____ 15 _____ м ²		
Обозначение характерных точек границ	Координаты, м	
	X	Y
1	2	3
1	379186.05	2230572.33
2	379187.85	2230574.72
3	379183.87	2230577.74
4	379182.06	2230575.34

ул. 8 Марта, 15


от _____ N _____

Схема расположения земельного участка или земельных участков на кадастровом плане территории

Площадь земельного участка 8 м²

МСК - 58 (Зона-2)

Обозначение характерных точек границ	Координаты, м	
	X	Y
1	384055.95	2228218.68
2	384053.09	2228221.48
3	379943.31	2228220.05
4	384054.55	2228217.25
1	384055.95	2228218.68

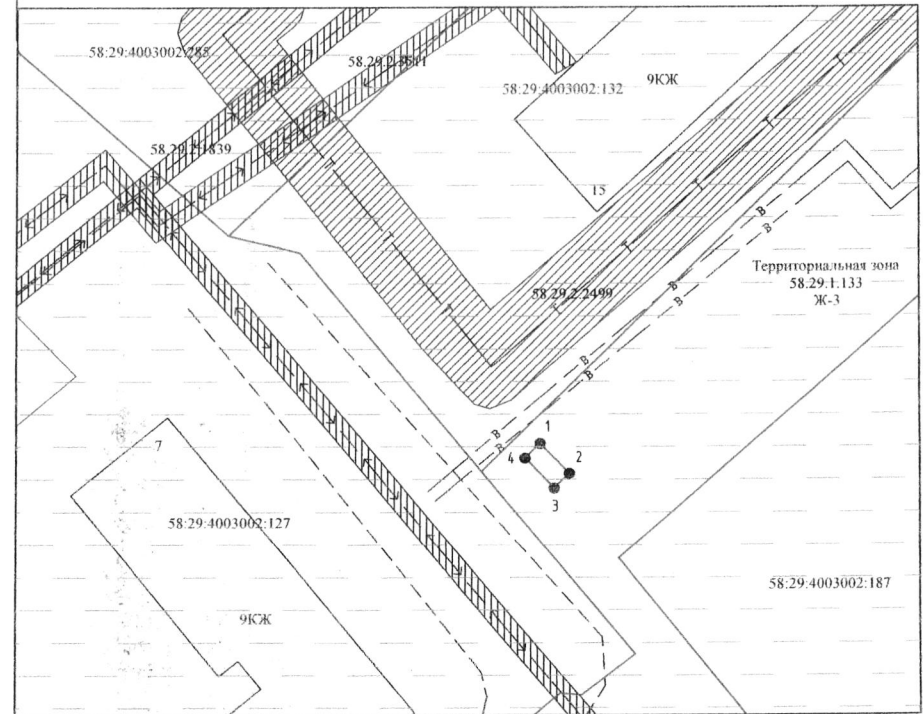


Условные обозначения:

- ▨ - границы формируемого земельного участка;
- ▨ - данные ЕГРН;
- красные линии;
- 1 - характерная точка границы, сведения о которой позволяют однозначно определить ее положение на местности;
- 58:29:2009001.37 - кадастровый номер земельного участка;
- ▨ - границы зоны с особыми условиями использования территории;
- Ж-3 - границы территориальной зоны;

**Схема границ предполагаемых
к использованию земель или части
земельного участка на кадастровом плане территории**

Условный номер земельного участка		
Площадь земельного участка 10 м ²		
Обозначение характерных точек границ	Координаты, м	
	X	Y
1	2	3
1	380876.68	2229460.64
2	380879.08	2229458.14
3	380881.24	2229460.29
4	380878.88	2229462.73
1	380876.68	2229460.64

Кадастровый квартал №58:29:3002005

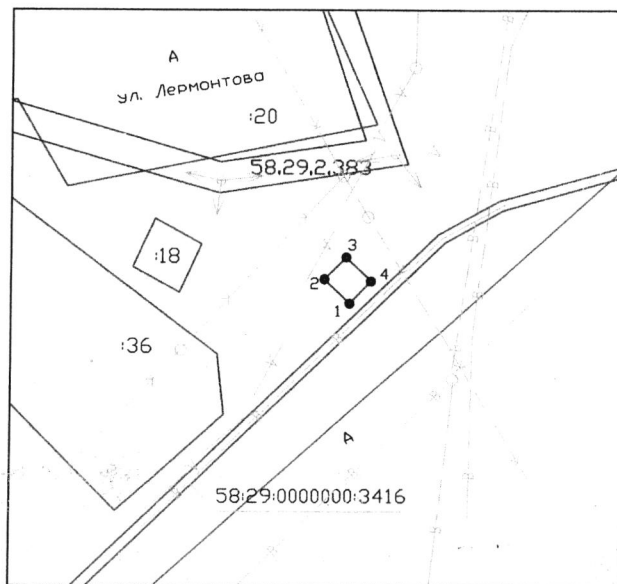


Условные обозначения:

- данные Управления Росреестра по Пензенской области Масштаб 1: 500
- кадастровый номер земельного участка
- границы предполагаемого к использованию земельного участка
- характерная точка границы земельного участка
- границы кадастрового деления
- красные линии
- охранная зона объекта: линейное сооружение-ЛЭП уличного освещения на металлических, деревянных, ж б опорах-каскад №24 общей протяженностью 40616 п.м., адрес: Пензенская область, г.Пенза, Ленинский район, ул. Володарского, 45Е, каскад №24

Система координат:
МСК-58

**Схема границ предполагаемых к
использованию земель или части земельного
участка на кадастровом плане территории**

58:29:3004006

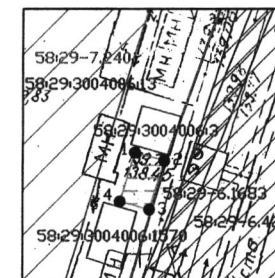

Масштаб 1:500

Условные обозначения:

- красные линии
- МСК-58 - система координат
- 58:29:3004006** - номер кадастрового квартала
- Категория земель: земли населенных пунктов
- характерная точка границы образуемого земельного участка
- границы земельных участков по сведениям ЕГРН
- границы предполагаемого к использованию земельного участка
- ЗОУИТ с учётным номером 58:29-6.1683 и 58:29-6.429
- территориальная зона с учётным номером 58:29-7.240

Условный номер земельного участка _____		
Площадь земельного участка _____ 15 _____ м2		
Обозначение характерных точек границ	Координаты, м	
	X	Y
1	2	3
1	379425.94	2230522.69
2	379425.14	2230525.58
3	379420.36	2230524.11
4	379421.16	2230521.22
1	379425.94	2230522.69


**Схема границ предполагаемых
к использованию земель или части
земельного участка на кадастровом плане территории**

Кронштадтская,
4

в районе ул.
Рахманинова

Условный номер земельного участка		
Площадь земельного участка 15 м ²		
Обозначение характерных точек границ	Координаты, м	
	X	Y
1	2	3
1	386465.85	2225081.72
2	386466.15	2225086.71
3	386463.07	2225086.92
4	386462.77	2225081.93
1	386465.85	2225081.72

Кадастровый квартал №58:29:1007002

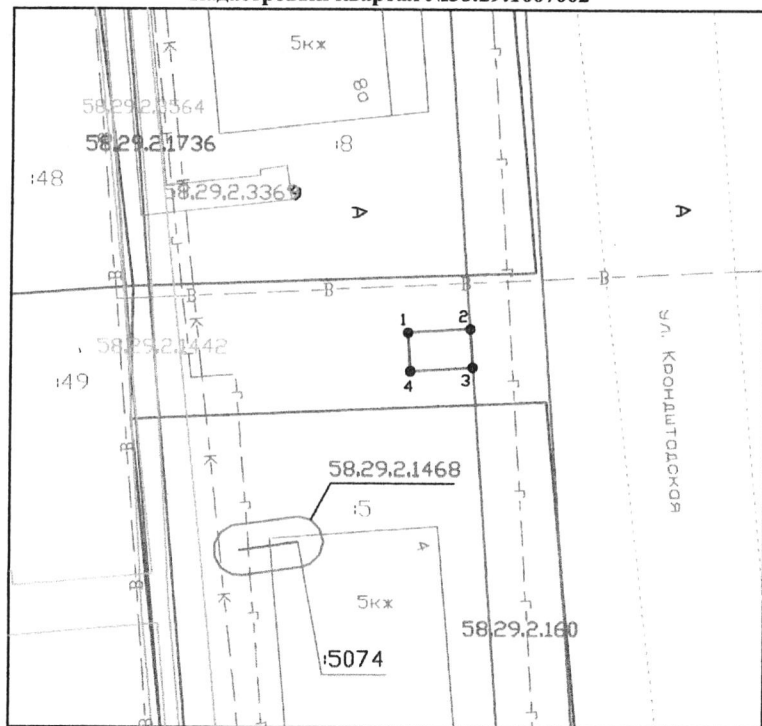

Условные обозначения:

- данные Управления Росреестра по Пензенской области Масштаб 1: 500
- : 8 - кадастровый номер земельного участка
- границы предполагаемого к использованию земельного участка
- 1 ● - характерная точка границы земельного участка
- Охранная зона газопровода среднего давления, протяженностью 213,3 м
- Охранная зона газопровода низкого давления, протяженностью 19 п.м.
- Охранная зона КЛ- 0,4 кВ от ТП-282-Кронштадская 8а
- Охранная зона газопровода низкого давления, протяженностью 1163,1 м
- Охранная зона КЛ-0,4 кВ от ТП-282-Кронштадская 4
- Охранная зона КЛ 6-10 кВ от ТП-285 до ТП-282
- красные линии

Система координат:
МСК-58

**Схема границ предполагаемых к
использованию земель или части земельного
участка на кадастровом плане территории**

58:29:1007012




Масштаб 1:500

Условные обозначения:

- Красные линии
- МСК-58 - система координат
- 58:29:1007012** - номер кадастрового квартала
- Категория земель: земли населенных пунктов
- 1 ● - характерная точка границы земельного участка
- границы земельных участков по сведениям ЕГРН
- ▨ границы предполагаемого к использованию земельного участка
- ▨ ЗОУИТ 58.29.2.2498
- ▨ территориальная зона 58.29.1.422

Условный номер земельного участка _____		
Площадь земельного участка _____ 15 _____ м ²		
Обозначение характерных точек границ	Координаты, м	
	X	Y
1	2	3
1	386074.36	2224367.81
2	386073.50	2224370.69
3	386068.73	2224369.20
4	386069.62	2224366.34

Схема границ предполагаемых к
использованию земель или части земельного
участка на кадастровом плане территории

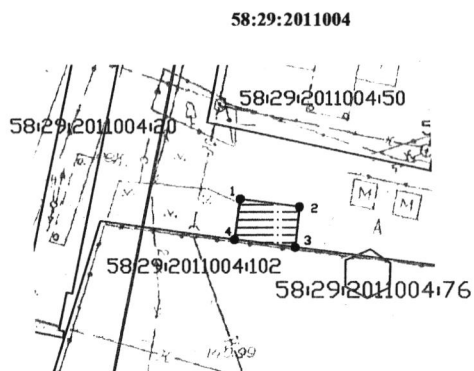


Масштаб 1:500

Условные обозначения:

- Красные линии
- МСК-58 - система координат
- 58:29:2011004** - номер кадастрового квартала
- Категория земель: земли населенных пунктов
- 1 ● характеристическая точка границы образуемого земельного участка
- границы земельных участков по сведениям ЕГРН
- ▨ границы предполагаемого к использованию земельного участка

Условный номер земельного участка		
Площадь земельного участка 24 м ²		
Обозначение характерных точек границ	Координаты, м	
	X	Y
1	382596.98	2231370.96
2	382596.19	2231376.90
3	382592.25	2231376.38
4	382593.01	2231370.40

Схема границ предполагаемых к использованию земель или части земельного
участка на кадастровом плане территории
58:29:2014005

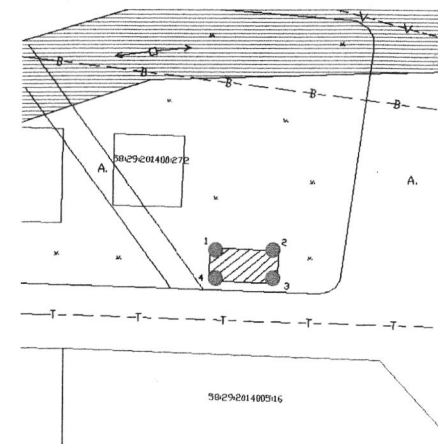


Масштаб 1:250

Условные обозначения:

- МСК-58 - система координат
- 58:29:2014005** - номер кадастрового квартала
- Категория земель: земли населенных пунктов
- 1 ● характеристическая точка границы образуемого земельного участка
- ▨ ЗОУИТ (учетный номер 58.29.2.104)
- границы земельного участка по сведениям ЕГРН
- ▨ границы предполагаемого к использованию земельного участка

Условный номер земельного участка		
Площадь земельного участка 8 м ²		
Обозначение характерных точек границ	Координаты, м	
	X	Y
1	384277.41	2233711.30
2	384277.19	2233715.29
3	384275.19	2233715.18
4	384275.42	2233711.19


Схема границ предполагаемых к использованию земель или части земельного участка на кадастровом плане территории 58:29:2002004

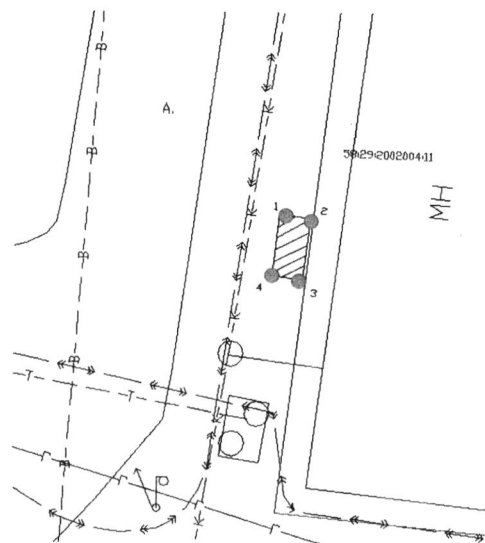



Масштаб 1:250

Условные обозначения:

МСК-58 - система координат
58:29: 2002004 – номер кадастрового квартала
 Категория земель: земли населенных пунктов
 1 ● характерная точка границы образуемого земельного участка


 ЗОУИТ

 границы земельного участка по сведениям ЕГРН

 границы предполагаемого к использованию земельного участка

Условный номер земельного участка		
Площадь земельного участка 8 м ²		
Обозначение характерных точек границ	Координаты, м	
	X	Y
1	2	3
1	383558.55	2242591.58
2	383558.31	2242593.56
3	383554.34	2242593.08
4	383554.58	2242591.09

Схема границ предполагаемых к использованию земель или части земельного участка на кадастровом плане территории 58:29:3002005

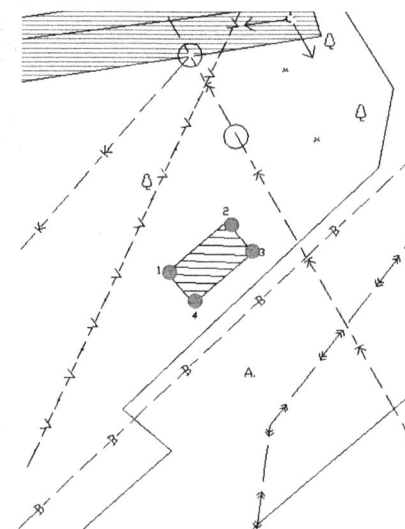



Масштаб 1:250

Условные обозначения:

МСК-58 - система координат
58:29: 3002005 – номер кадастрового квартала
 Категория земель: земли населенных пунктов
 1 ● характерная точка границы образуемого земельного участка

 ЗОУИТ (учетный номер 58.29.2.383)

 границы земельного участка по сведениям ЕГРН

 границы предполагаемого к использованию земельного участка

Условный номер земельного участка		
Площадь земельного участка 8 м ²		
Обозначение характерных точек границ	Координаты, м	
	X	Y
1	2	3
1	380878.31	2229458.49
2	380880.93	2229461.51
3	380879.42	2229462.82
4	380876.80	2229459.80