



## Администрация города Пензы

### ПОСТАНОВЛЕНИЕ

от 01.10.2020 № 1380/4

**О внесении изменений в проект организации дорожного движения в городе Пензе, утвержденный постановлением администрации города Пензы от 30.12.2011 № 1625 «Об утверждении проекта организации дорожного движения в городе Пензе»**

В соответствии с Федеральным законом от 10.12.1995 № 196-ФЗ «О безопасности дорожного движения», Федеральным законом от 06.10.2003 № 131-ФЗ «Об общих принципах организации местного самоуправления в Российской Федерации», Федеральным законом от 08.11.2007 № 257-ФЗ «Об автомобильных дорогах и о дорожной деятельности в Российской Федерации, и о внесении изменений в отдельные законодательные акты Российской Федерации», руководствуясь статьей 33 Устава города Пензы,

**Администрация города Пензы постановляет:**

1. Внести изменения в Проект организации дорожного движения в городе Пензе, утвержденный постановлением администрации города Пензы от 30.12.2011 № 1625 «Об утверждении проекта организации дорожного движения в городе Пензе»:

1.1 изложив схему организации дорожного движения по ул. Стасова (лист 3 ул. Стасова Книга 1 (Арбеково) в новой редакции (приложение №1);

1.2 изложив схему организации дорожного движения по пр-ту Победы (лист 15 пр-т Победы Книга 1 (Арбеково) в новой редакции (приложение №2);

1.3 изложив схему организации дорожного движения по ул. Коннозаводской (лист 5 ул. Коннозаводская Книга 3 (Засурье) в новой редакции (приложение №3);

1.4 изложив схему организации дорожного движения по пр-ту Победы (лист 8 пр-т Победы Книга 1 (Арбеково) в новой редакции (приложение №4);

1.5 изложив схему организации дорожного движения по ул. Тухачевского (лист 2 ул. Тухачевского Книга 3 (Засурье) в новой редакции (приложение №5);

1.6 изложив схему организации дорожного движения на Бауманском путепроводе (лист 1 Бауманский путепровод Книга 4 (Терновка) в новой редакции (приложение №6);

1.7 изложив схему организации дорожного движения на Измайловском путепроводе (лист 1 Измайловский путепровод Книга 3 (Засурье) в новой редакции (приложение №7);

1.8 изложив схему организации дорожного движения ул. Коммунистической (лист 2 ул. Коммунистическая Книга 5 (Центр 1) в новой редакции (приложение №8);

1.9 изложив схему организации дорожного движения ул. Калинина (лист 2 ул. Калинина Книга 5 (Центр 2) в новой редакции (приложение №9);

1.10 изложив схему организации дорожного движения ул. Карла Маркса (лист 2 ул. Карла Маркса Книга 5 (Центр 2) в новой редакции (приложение №10).

2. МКУ «Департамент ЖКХ г. Пензы»:

2.1. Проинформировать граждан об изменении схемы организации дорожного движения и о причинах принятия данного решения путем размещения данной информации на официальном сайте администрации города Пензы в сети «Интернет», иными способами в соответствии с частью 3 статьи 21 Федерального закона от 10.12.1995 № 196 – ФЗ «О безопасности дорожного движения».


2.2. Обеспечить исполнение мероприятий, предусмотренных схемой организации дорожного движения, в соответствии со сроками, установленными частью 3 статьи 21 Федерального закона от 10.12.1995 № 196 – ФЗ «О безопасности дорожного движения».

3. Информационно – аналитическому отделу администрации города Пензы опубликовать настоящее постановление в муниципальной газете «Пенза» и разместить на официальном сайте администрации города Пензы в информационно-телекоммуникационной сети «Интернет».

4. Контроль за исполнением настоящего постановления возложить на заместителя главы администрации города по городскому хозяйству.


И.о. главы администрации города

В.В. Макаров

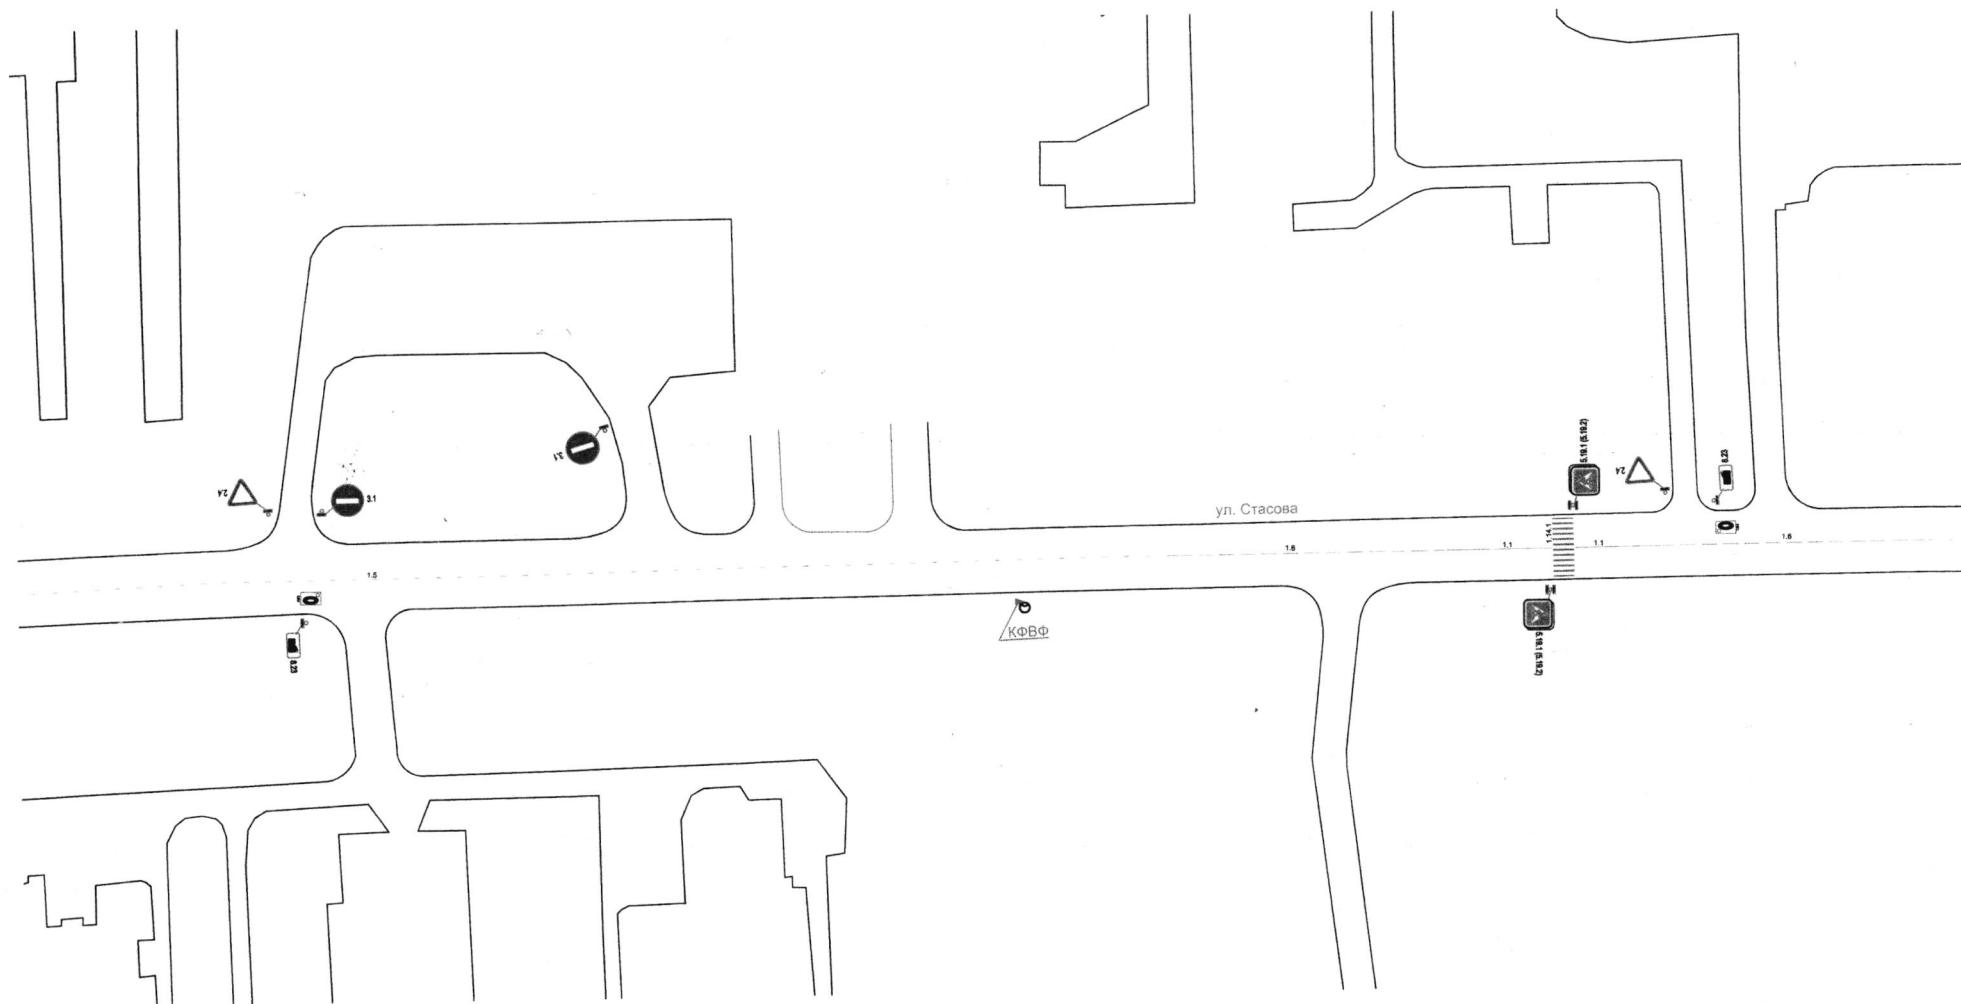

МКУ "Департамент ЖКХ г. Пензы"					Литера	Масса	Масштаб
Изм.	Лист	№ докум.	Подпись	Дата			
Нач. отдела		Ванюхина	<i>[Signature]</i>	02.09.20			
Зам. директора		Осин	<i>[Signature]</i>				
Директор		Иванкин	<i>[Signature]</i>				
Схема организации дорожного движения по ул. Стасова в г. Пензе					Лист	Листов 1	

Приложение №2 к постановлению  
 администрации города Пензы  
 от 01.12.2012 № 380/14  
 80X0

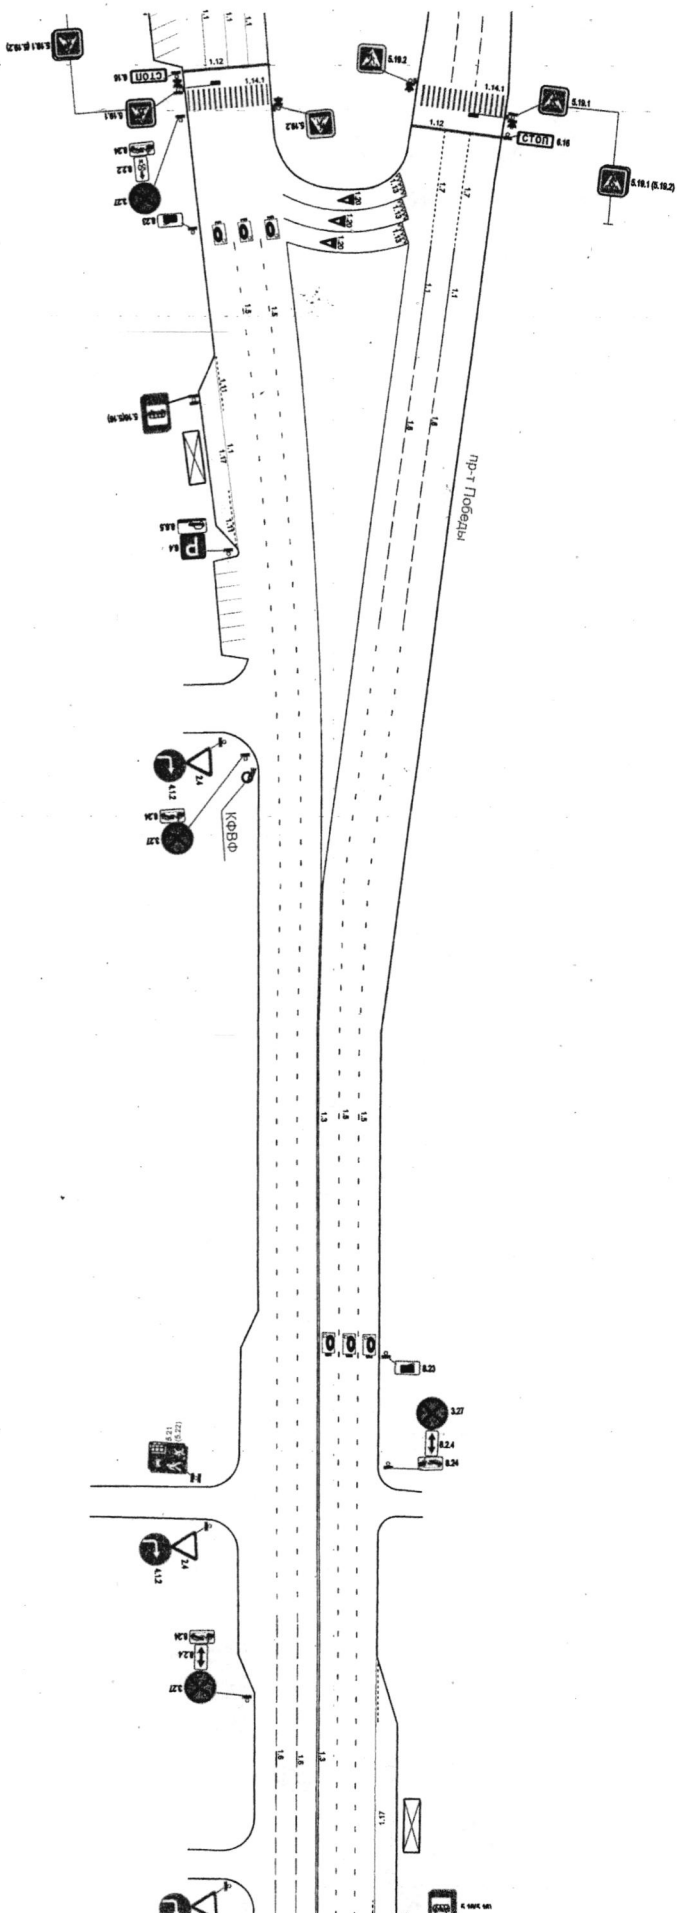


Изм.	Лист	№ докум.	Подпись	Дата
Исх. 001/01	01	Вашинин	<i>[Signature]</i>	01.12.2012
Зам. директора	Осин	Иванов	<i>[Signature]</i>	
Директор				

МКУ "Департамент ЖКХ г. Пензы"


Схема организации дорожного движения  
 по пр-ту Победы в г. Пензе

Литера	Масса	Масштаб
Лист	Листов 1	

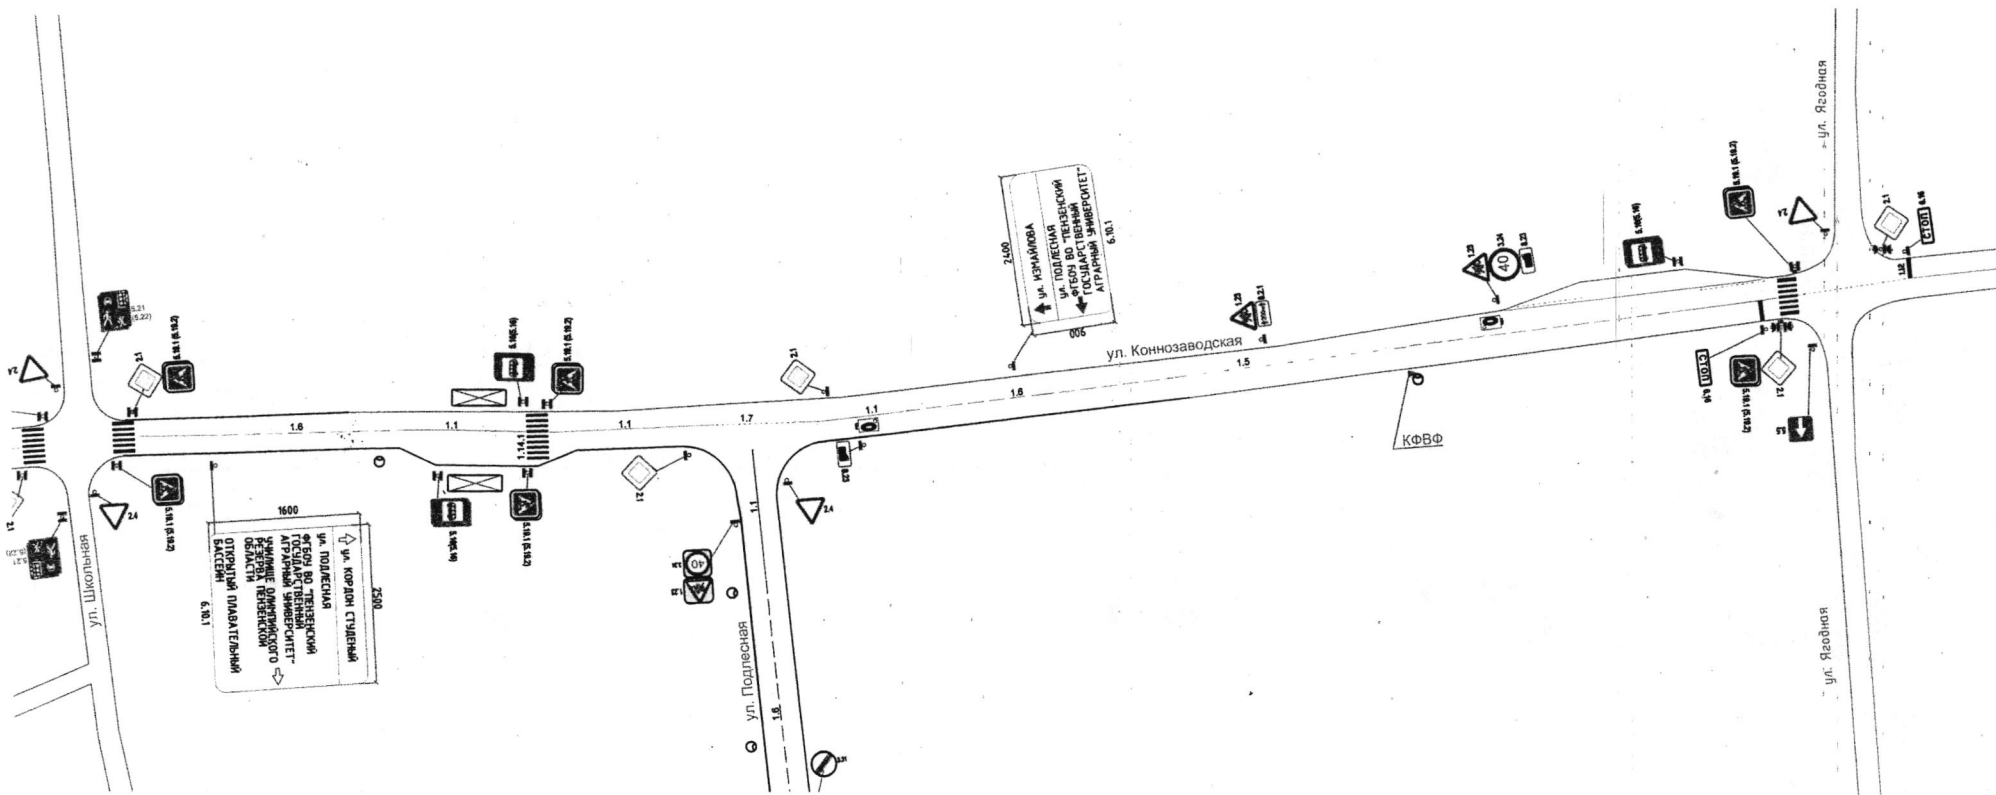

МКУ "Департамент ЖКХ г. Пензы"					Литера	Масса	Масштаб
Изм.	Лист	№ докум.	Подпись	Дата			
			Ванюхина	2020.10.01			
			Осин				
			Иванкин				
Схема организации дорожного движения по ул. Коннозаводская в г. Пензе					Лист	Листов 1	

Приложение №4 к постановлению администрации города Пензы от 01.12.2006 №380/14

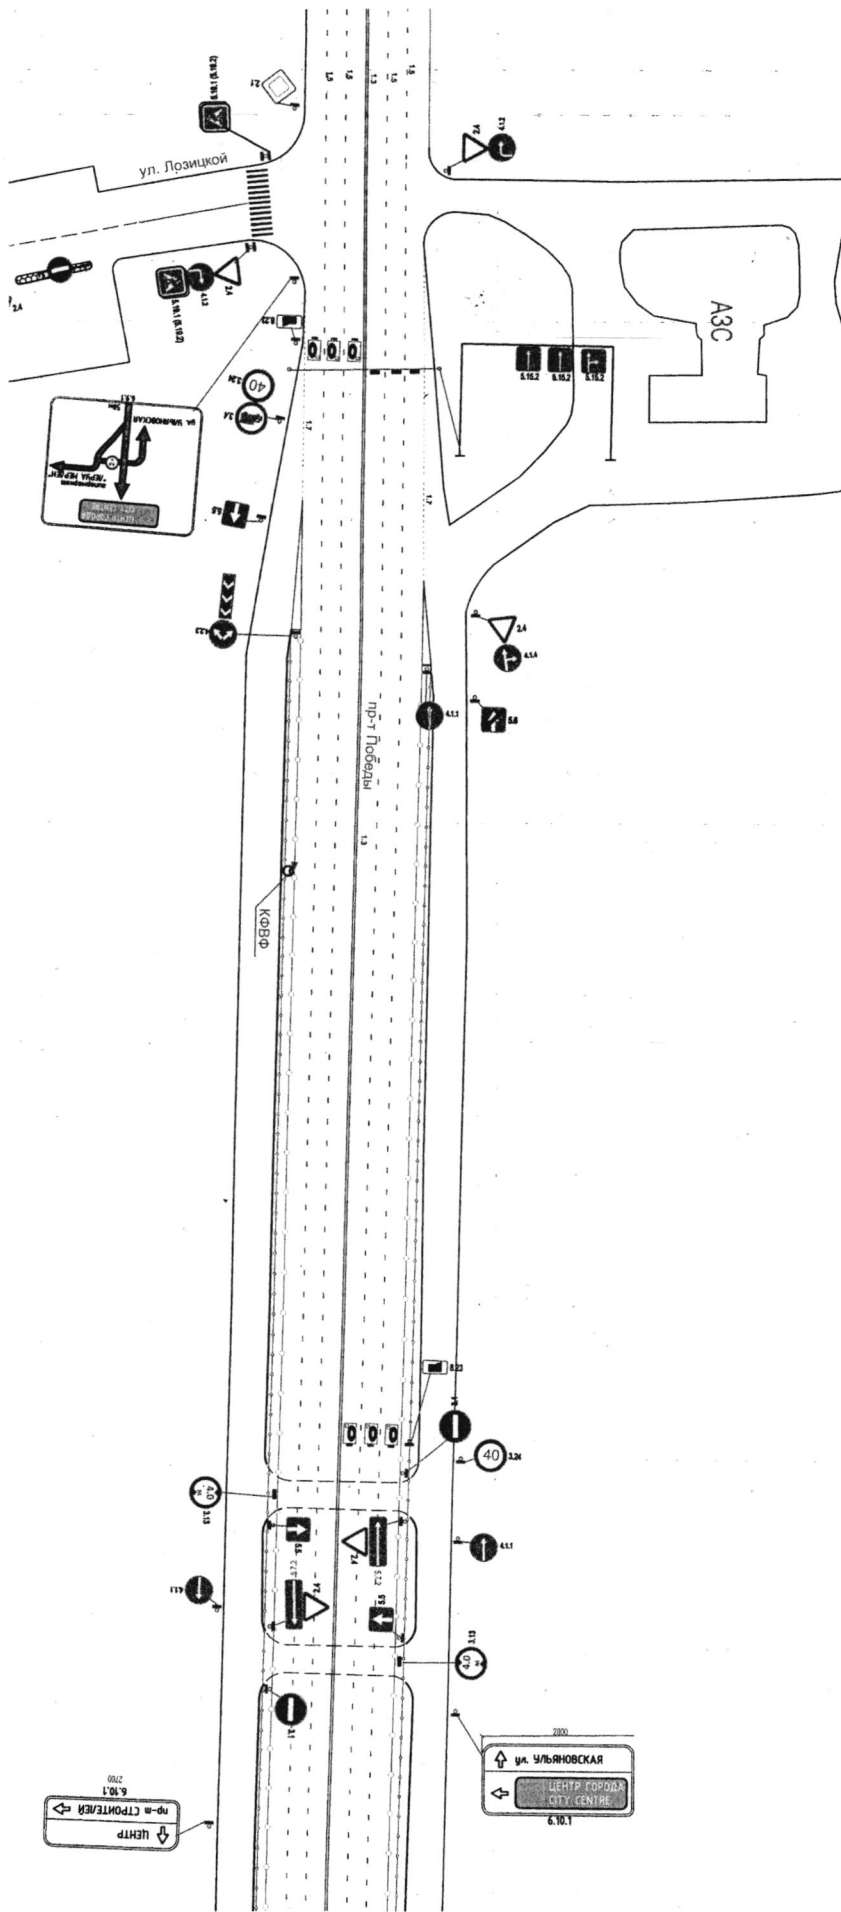


МКУ "Департамент ЖКХ г. Пензы"

Изм.	Лист	№ докум.	Подпись	Дата
Изм. 01/2014		Внешние	<i>[Signature]</i>	01.12.2006
Зам. директора		Осин		
Директор		Иванов		


Схема организации дорожного движения по пр-ту Победы в г. Пензе

Лист	Масса	Масштаб
1		1

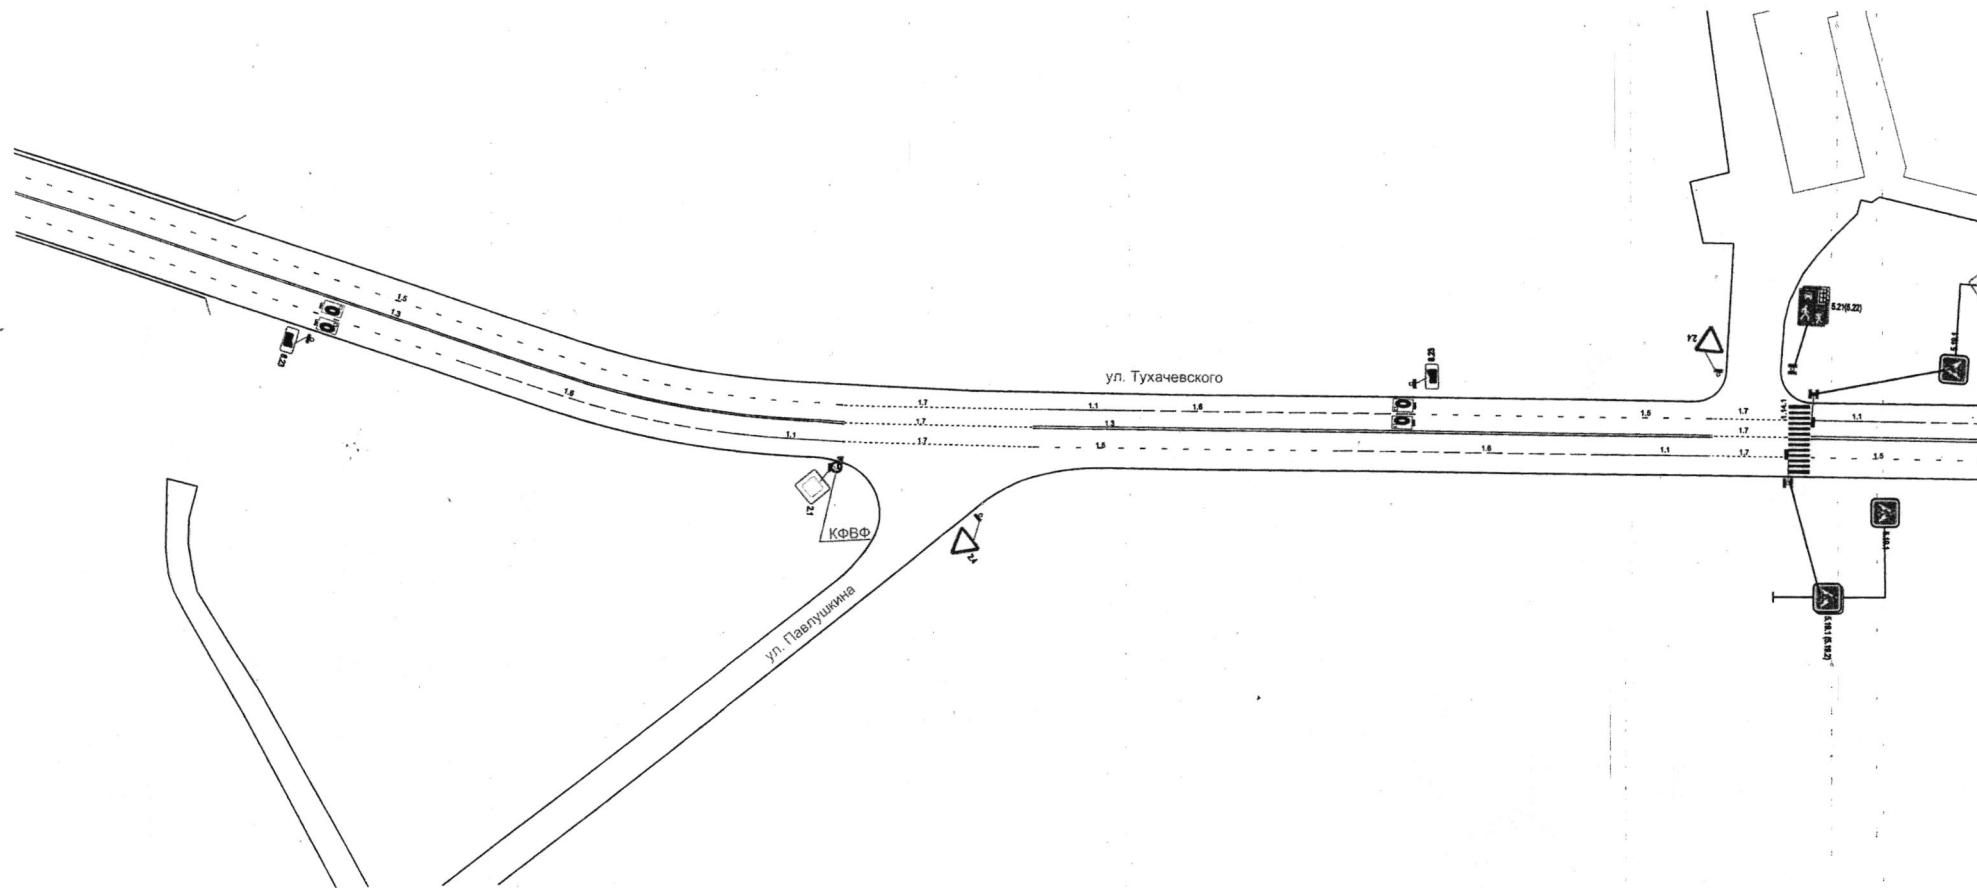


				МКУ "Департамент ЖКХ г. Пензы"			
Изм.	Лист	№ докум.	Подпись	Дата	Литера	Масса	Масштаб
			Винокина	01.10.2020			
			Осин				
			Иванкин				
					Схема организации дорожного движения по ул. Тухачевского в г. Пензе		



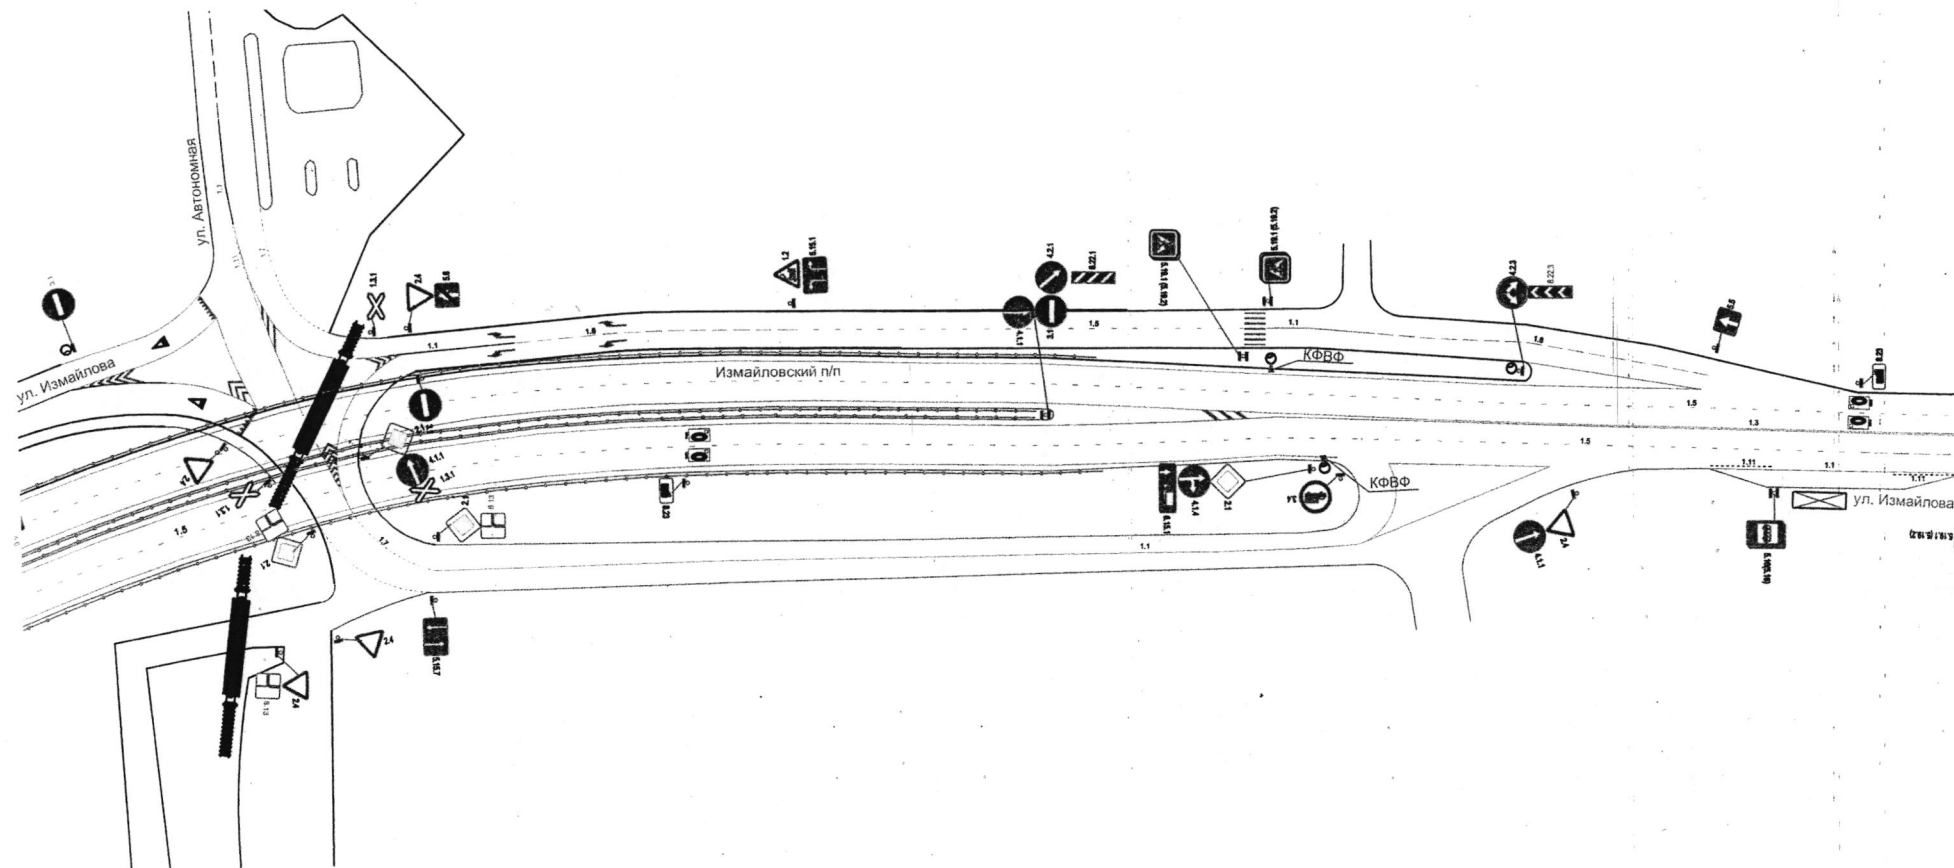


				<b>МКУ "Департамент ЖКХ г. Пензы"</b>			
<b>Изм.</b>	<b>Лист</b>	<b>№ докум.</b>	<b>Подпись</b>	<b>Дата</b>	<b>Литера</b>	<b>Масса</b>	<b>Масштаб</b>
		Ванюхина	<i>[Signature]</i>				
		Осин	<i>[Signature]</i>				
		Иванкин	<i>[Signature]</i>				
Схема организации дорожного движения на Измайловском п/п в г. Пензе					<b>Лист</b>	<b>Листов 1</b>	




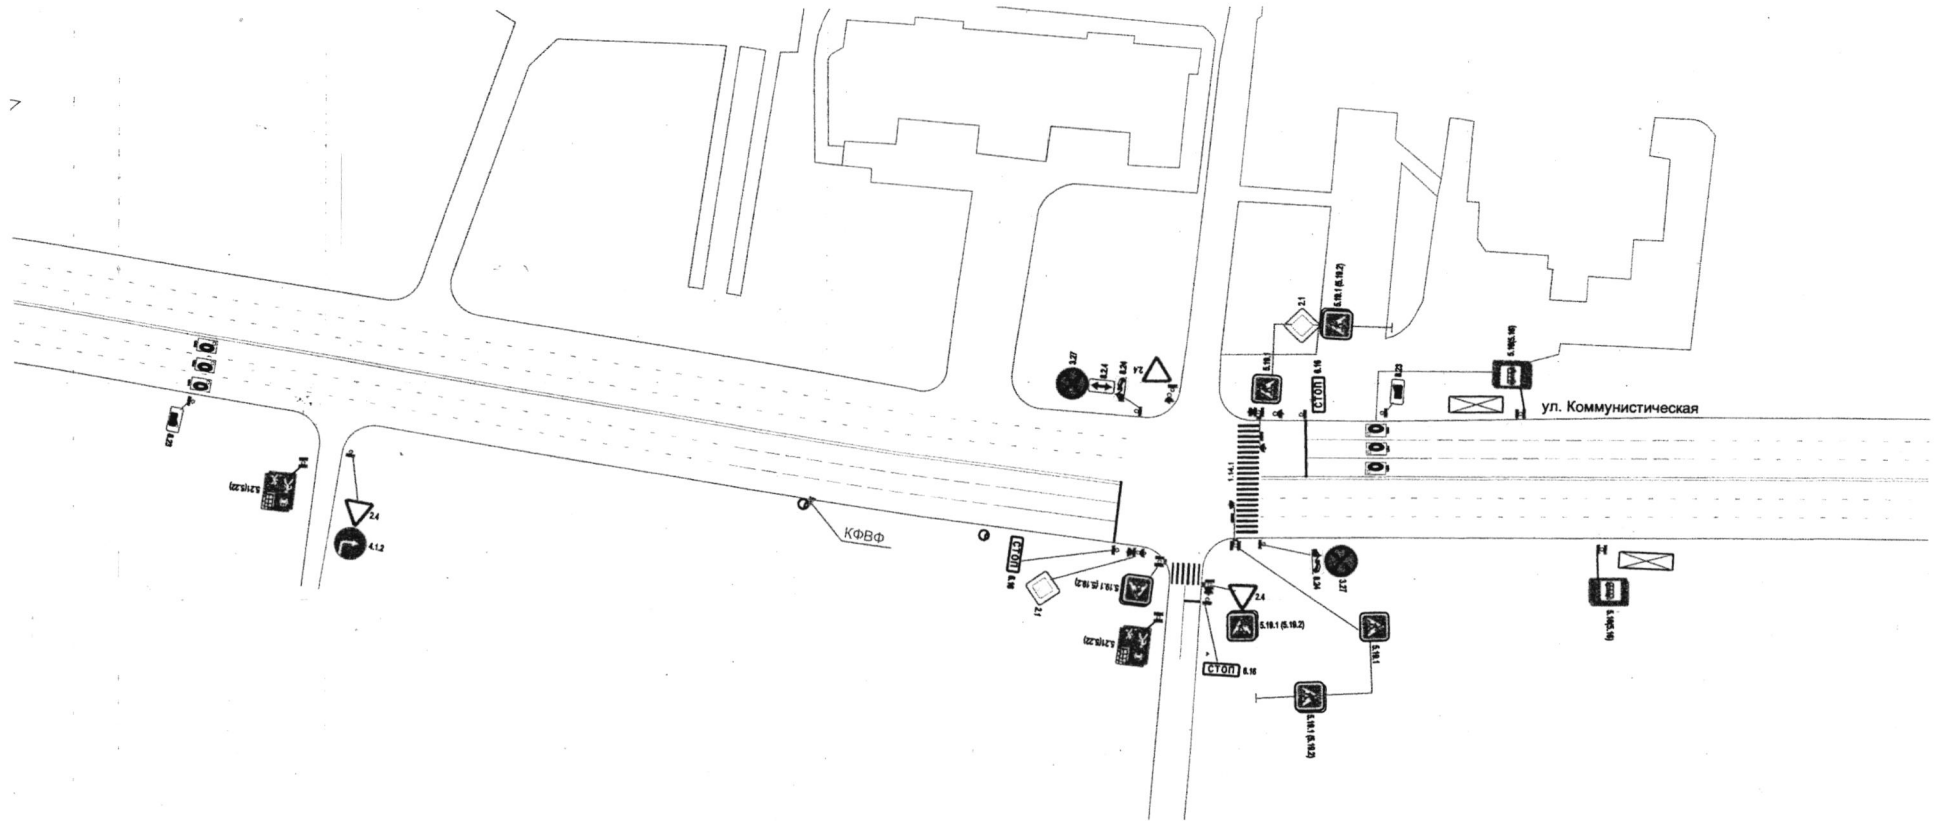

				<b>МКУ "Департамент ЖКХ г. Пензы"</b>			
<b>Изм.</b>	<b>Лист</b>	<b>№ докум.</b>	<b>Подпись</b>	<b>Дата</b>	<b>Литера</b>	<b>Масса</b>	<b>Масштаб</b>
			<i>Васильев</i>	<i>2010</i>			
Нач. отдела		Ванюгина					
Зам. директора		Осин					
Директор		Иванкин					
Схема организации дорожного движения по ул. Коммунистическая в г. Пензе					<b>Лист</b>	<b>Листов 1</b>	

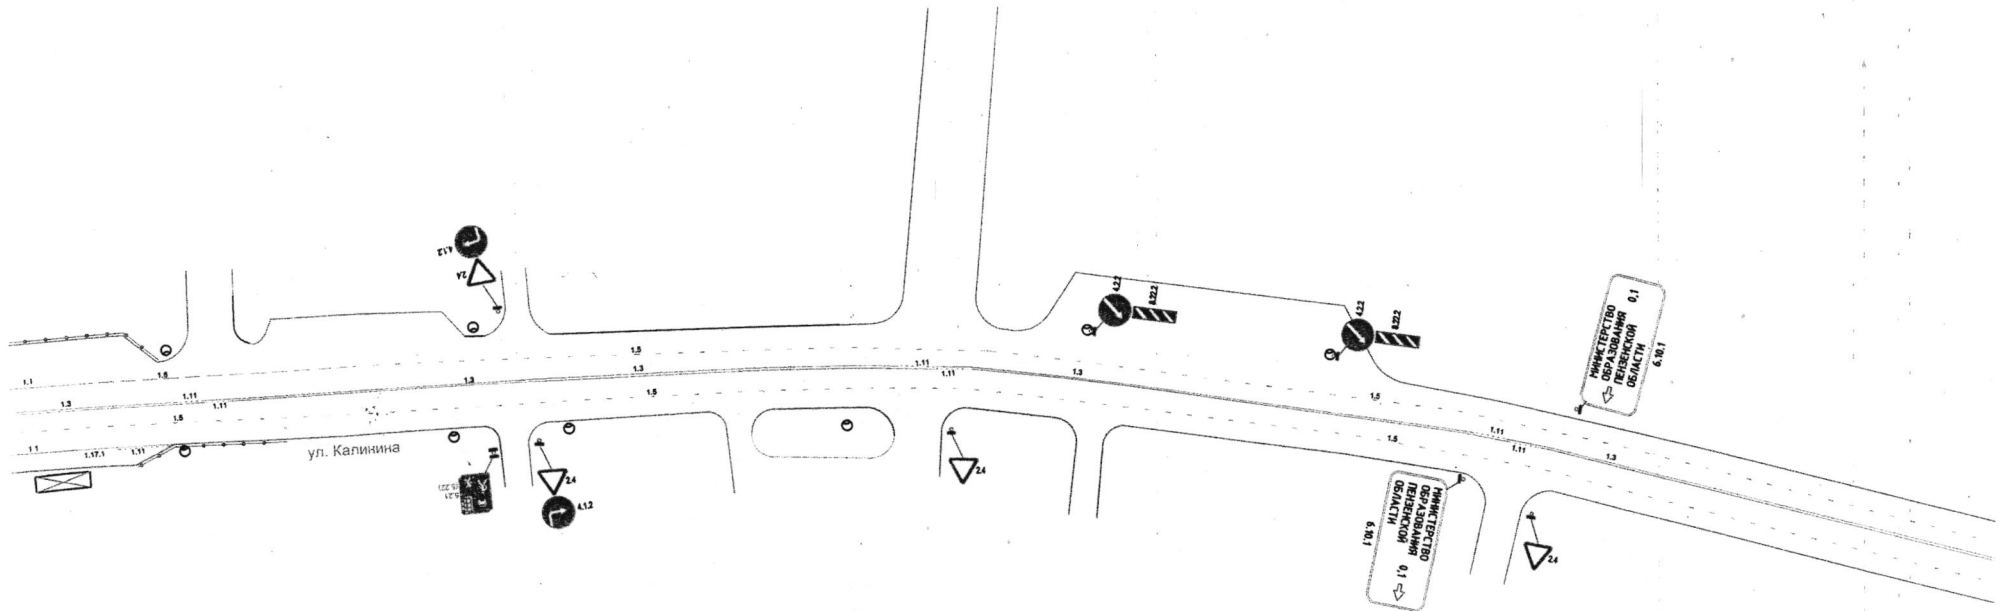

<b>МКУ "Департамент ЖКХ г. Пензы"</b>				
<b>Изм.</b>	<b>Лист</b>	<b>№ докум.</b>	<b>Подпись</b>	<b>Дата</b>
		Ванюхина	<i>[Signature]</i>	07.10.2020
		Осин	<i>[Signature]</i>	
		Иванкин		
Схема организации дорожного движения по ул. Калинина в г. Пензе				
		<b>Литера</b>	<b>Масса</b>	<b>Масштаб</b>
		<b>Лист</b>	<b>Листов 1</b>	

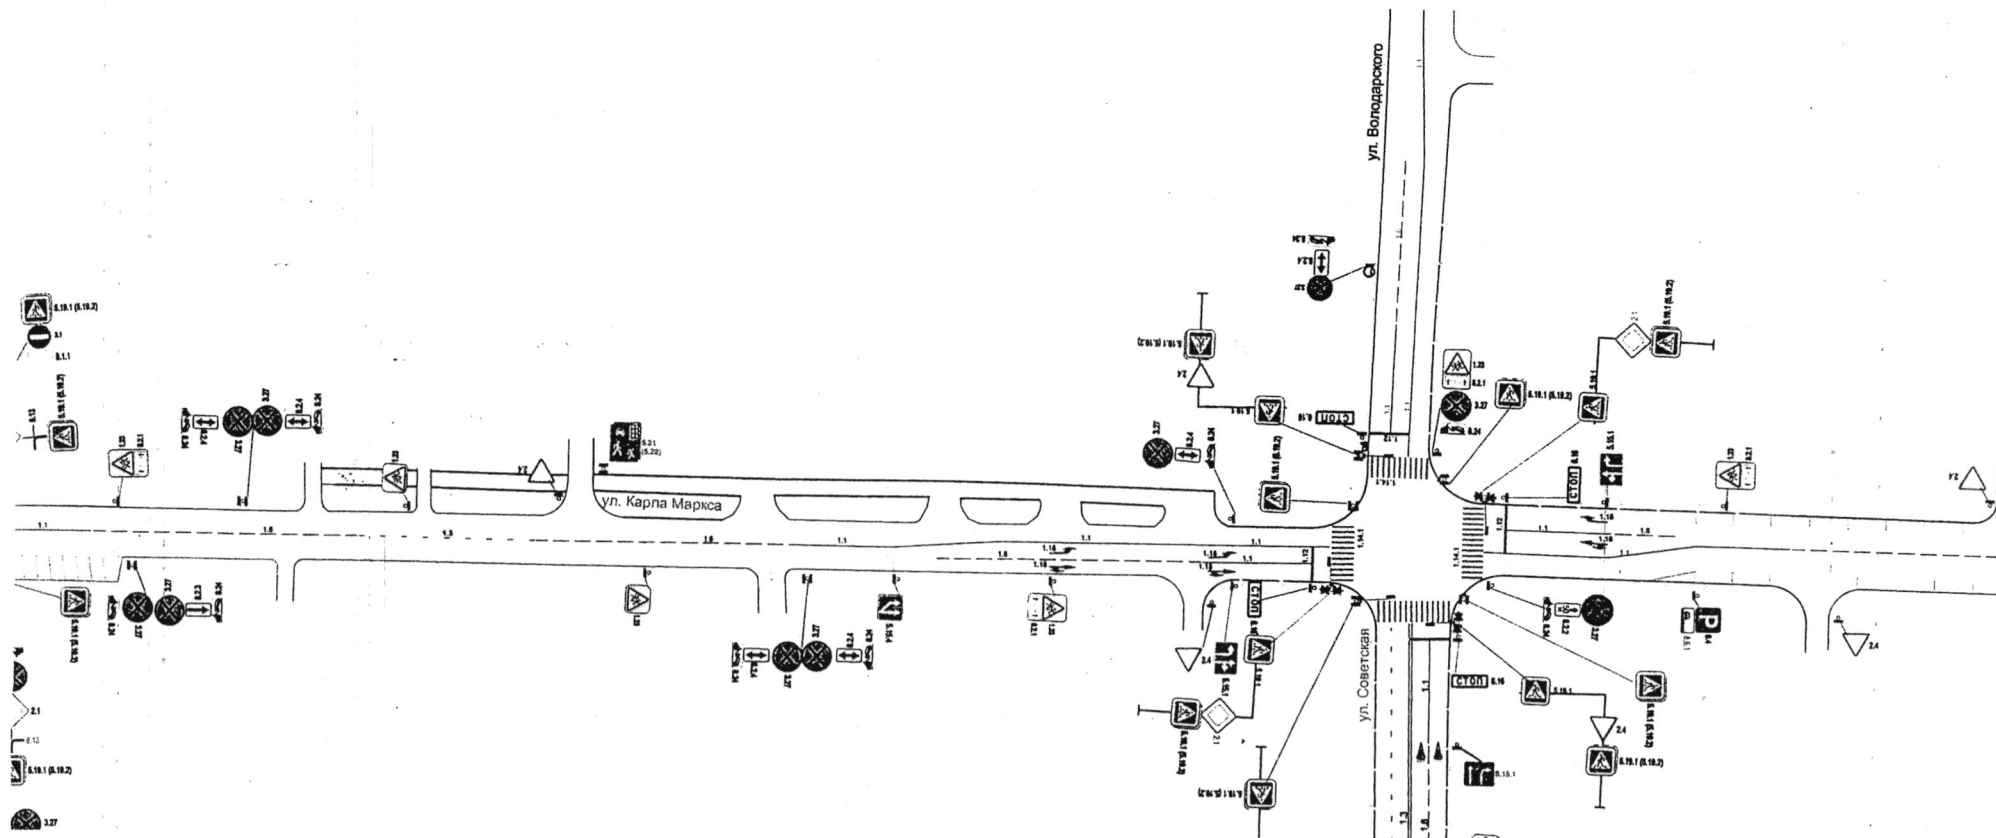

				<b>МКУ "Департамент ЖКХ г. Пензы"</b>		
<b>Изм.</b>	<b>Лист</b>	<b>№ докум.</b>	<b>Подпись</b>	<b>Дата</b>	<b>Литера</b>	<b>Масса</b>
			<i>Иванкин</i>	<i>02.09.20</i>		
<b>Нач. отдела</b>	<b>Ванюхина</b>					
<b>Зам. директора</b>	<b>Осин</b>					
<b>Директор</b>	<b>Иванкин</b>					
<b>Схема организации дорожного движения по ул. Карла Маркса в г. Пензе</b>					<b>Масштаб</b>	
					<b>Лист</b>	<b>Листов 1</b>