

ООО «Бюро кадастровых работ»

Заказчик: Павлов Андрей Анатольевич

**Проект межевания территории, ограниченной улицами
Бекешская, Суворова, Некрасова, Пушкина**

**Том 2
Основная (утверждаемая) часть
Графическая часть**

2020 г.

ООО «Бюро кадастровых работ»

Заказчик: Павлов Андрей Анатольевич

**Проект межевания территории, ограниченной улицами
Бекешская, Суворова, Некрасова, Пушкина**

**Том 2
Основная (утверждаемая) часть
Графическая часть**

Генеральный директор

Зубрилина Ж.А.


Выполнил

Зубрилина Ж.А.

2020 г.

Общие данные

Обозначение	Наименование	Страница
Том 2. Графическая часть		
	Общие данные	
1	Схема размещения элемента планировочной структуры, М 1:2000	
2	Чертеж красных линий, линий отступа от красных линий, М 1:2000	
3	Чертеж границ образуемых земельных участков, М 1:2000	

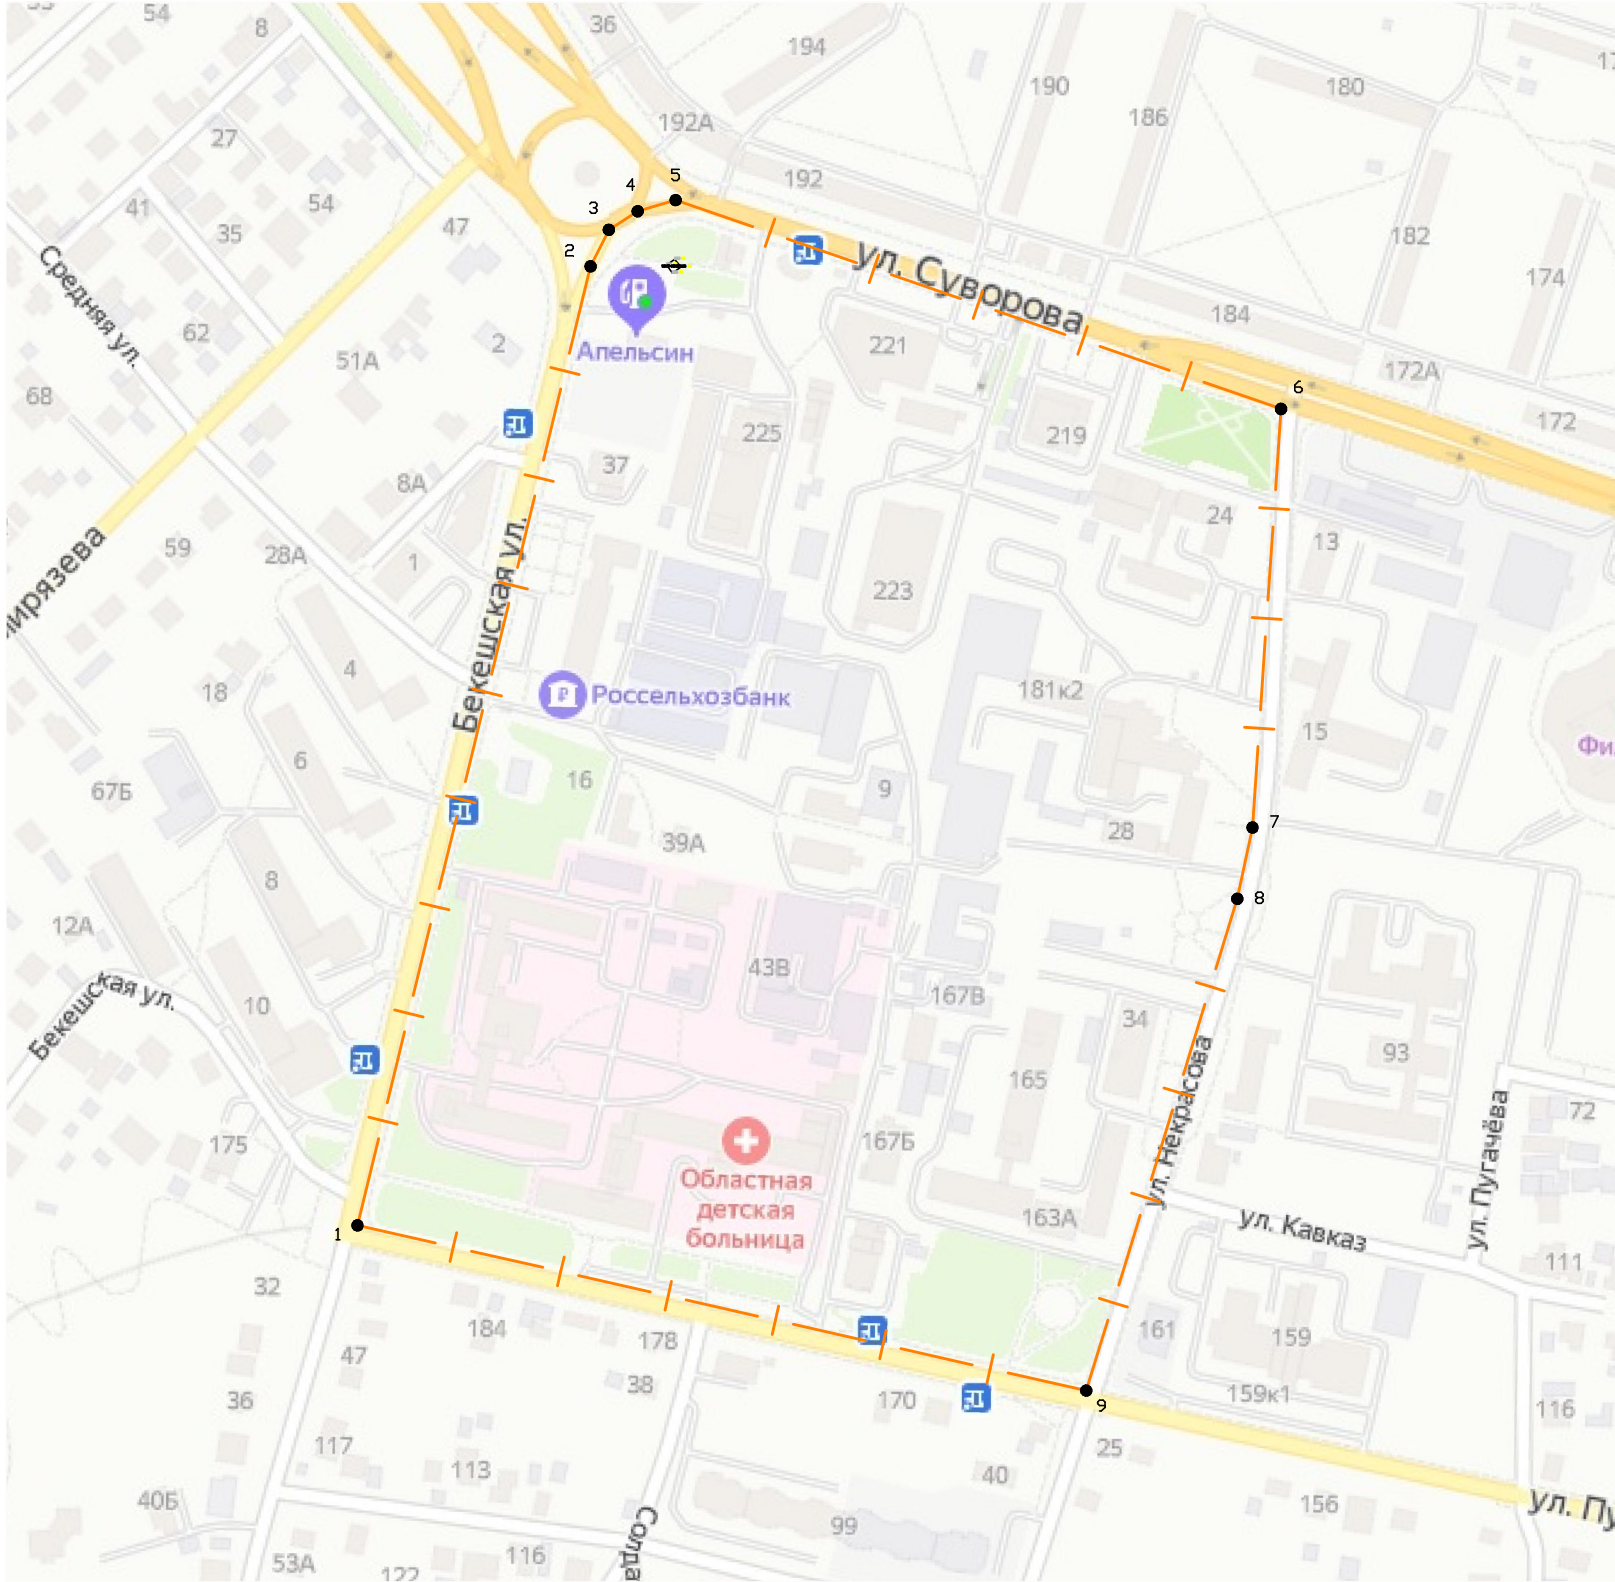

Обозначение характерных точек границы проектных работ	Координаты, м	
	X	Y
1	382772,83	2228390,52
2	383295,07	2228517,37
3	383315,04	2228527,42
4	383325,11	2228543,08
5	383331,14	2228563,76
6	383217,39	2228893,58
7	382989,45	2228878,04
8	382950,65	2228869,79
9	382682,81	2228787,45

- Условные обозначения:
- границы проектных работ
- 1

●
- обозначение характерной точки границы проектных работ

						Проект межевания территории, ограниченной улицами Бекешская, Суворова, Некрасова, Пушкина			
Изм.	Кол.уч.	Лист	№ док.	Подпись	Дата	Проект межевания территории ТОМ 2. Графическая часть	Стадия	Лист	Листов
							ПМТ	1	3
Выполнил	Зубрилина Ж.А.					Схема размещения элемента планировочной структуры М 1:2000	ООО "Бюро кадастровых работ"		



Условные обозначения:

- существующие красные линии
- линии отступа от красных линий
- границы земельных участков, сведения о которых, имеющиеся в ЕГРН, достаточны для определения их местоположения
- границы земельных участков, сведения о которых, имеющиеся в ЕГРН, не достаточны для определения их местоположения
- граница деления кадастровых кварталов
- 58:29:1005011

номер кадастрового квартала
- 40, 40

кадастровый номер земельного участка
- границы проектных работ

						Проект межевания территории, ограниченной улицами Бекешская, Суборова, Некрасова, Пушкина			
Изм.	Кол.уч.	Лист	№ док.	Подпись	Дата	Проект межевания территории ТОМ 2. Графическая часть	Стадия	Лист	Листов
							ПМТ	2	3
Выполнил	Зубрилина Ж.А.					Чертеж красных линий, линий отступа от красных линий М 1:2000	ООО "Бюро кадастровых работ"		



Условные обозначения:

- границы образуемого земельного участка
- существующие красные линии
- линии отступа от красных линий
- границы земельных участков, сведения о которых, имеющиеся в ЕГРН, достаточны для определения их местоположения
- - - границы земельных участков, сведения о которых, имеющиеся в ЕГРН, не достаточны для определения их местоположения
- граница деления кадастровых кварталов
- 58:29:1005011 номер кадастрового квартала
- 40, 40 кадастровый номер земельного участка
- границы проектных работ
- 1 • обозначение характерной точки границы образуемого земельного участка
- :3У1 обозначение образуемых земельных участков

						Проект межевания территории, ограниченной улицами Бекешская, Суворова, Некрасова, Пушкина			
Изм.	Кол.уч.	Лист	№ док.	Подпись	Дата	Проект межевания территории ТОМ 2. Графическая часть	Стадия	Лист	Листов
							ПМТ	3	3
Выполнил	Зубрилина Ж.А.					Проект границ земельных участков М 1:2000	ООО "Бюро кадастровых работ"		