



## Администрация города Пензы

### ПОСТАНОВЛЕНИЕ

от 03.06.2010 № 731/5

#### О внесении изменений в проект организации дорожного движения в городе Пензе, утвержденный постановлением администрации города Пензы от 30.12.2011 № 1625 «Об утверждении проекта организации дорожного движения в городе Пензе»

В соответствии с Федеральным законом от 10.12.1995 № 196-ФЗ «О безопасности дорожного движения», Федеральным законом от 06.10.2003 № 131-ФЗ «Об общих принципах организации местного самоуправления в Российской Федерации», Федеральным законом от 08.11.2007 № 257-ФЗ «Об автомобильных дорогах и о дорожной деятельности в Российской Федерации и о внесении изменений в отдельные законодательные акты Российской Федерации» и статьей 33 Устава города Пензы

#### Администрация города Пензы постановляет:

1. Внести изменения в Проект организации дорожного движения в городе Пензе, утвержденный постановлением администрации города Пензы от 30.12.2011 № 1625 «Об утверждении проекта организации дорожного движения в городе Пензе»:

1.1 Изложив схему организации дорожного движения по ул. Молодежной (лист 1 ул. Молодежная Книга 1 (Арбеково) в новой редакции (приложение №1).

1.2 Изложив схему организации дорожного движения по ул. Аустрина (листы 7,8 ул. Аустрина Книга 2 (Заводской район) в новой редакции (приложение №2).

1.3 Изложив схему организации дорожного движения по ул. Злобина (лист 4 ул. Злобина Книга 3 (Засурье) в новой редакции (приложение №3);

1.4 Изложив схему организации дорожного движения по ул. Калинина (лист 2 ул. Калинина Книга 7 (Южная Поляна) в новой редакции (приложение №4);

1.5 Изложив схему организации дорожного движения по ул. Калинина (листы 8,9 ул. Калинина Книга 7 (Южная Поляна) в новой редакции (приложение №5);

1.6 Изложив схему организации дорожного движения по ул. Чапаева (листы 10-12 ул. Чапаева Книга 6 (Шуист) в новой редакции (приложение №6);

1.7 Изложив схему организации дорожного движения по ул. Красная Горка (лист 1 ул. Красная Горка Книга 7 (Южная Поляна) в новой редакции (приложение №7);

1.8 Изложив схему организации дорожного движения по ул. Подлесная (листы 2,3 ул. Подлесная Книга 3 (Засурье) в новой редакции (приложение №8);

1.9 Изложив схему организации дорожного движения по ул. Активная (листы 1-4 ул. Активная Книга 6 (Шуист) в новой редакции (приложение №9);

1.10 Дополнив Книгу 5 (Центр 1) схемой организации дорожного движения по ул. Новый Кавказ (приложение № 10).

1.11 Изложив схему организации дорожного движения по ул. Революционная (листы 3,4 ул. Революционная Книга 5 (Центр 1) в новой редакции (приложение №11);

1.12 Изложив схему организации дорожного движения по пр-т Строителей (лист 6 пр-т Строителей Книга 1 (Арбеково) в новой редакции (приложение №12);

1.13 Изложив схему организации дорожного движения по пр-т Строителей (лист 13 пр-т Строителей Книга 1 (Арбеково) в новой редакции (приложение №13).

2. МКУ «Департамент ЖКХ г. Пензы»:

2.1 проинформировать граждан об изменении схемы организации дорожного движения и о причинах принятия данного решения путем размещения данной информации на официальном сайте администрации города Пензы в сети «Интернет», иными способами в соответствии с частью 3 статьи 21 Федерального закона от 10.12.1995 № 196 – ФЗ «О безопасности дорожного движения».

2.2 обеспечить исполнение мероприятий, предусмотренных схемой организации дорожного движения, в соответствии со сроками, установленными частью 3 статьи 21 Федерального закона от 10.12.1995 № 196 – ФЗ «О безопасности дорожного движения».


3. Информационно – аналитическому отделу администрации города Пензы опубликовать настоящее постановление в муниципальной газете «Пенза» и разместить на официальном сайте администрации города Пензы в информационно-телекоммуникационной сети «Интернет».

4. Контроль за исполнением настоящего постановления возложить на заместителя главы администрации города по городскому хозяйству.

Глава администрации города


А.В. Лузгин

Приложение №1 к постановлению  
 администрации города Пензы  
 от 23.08.2016 № 731/6

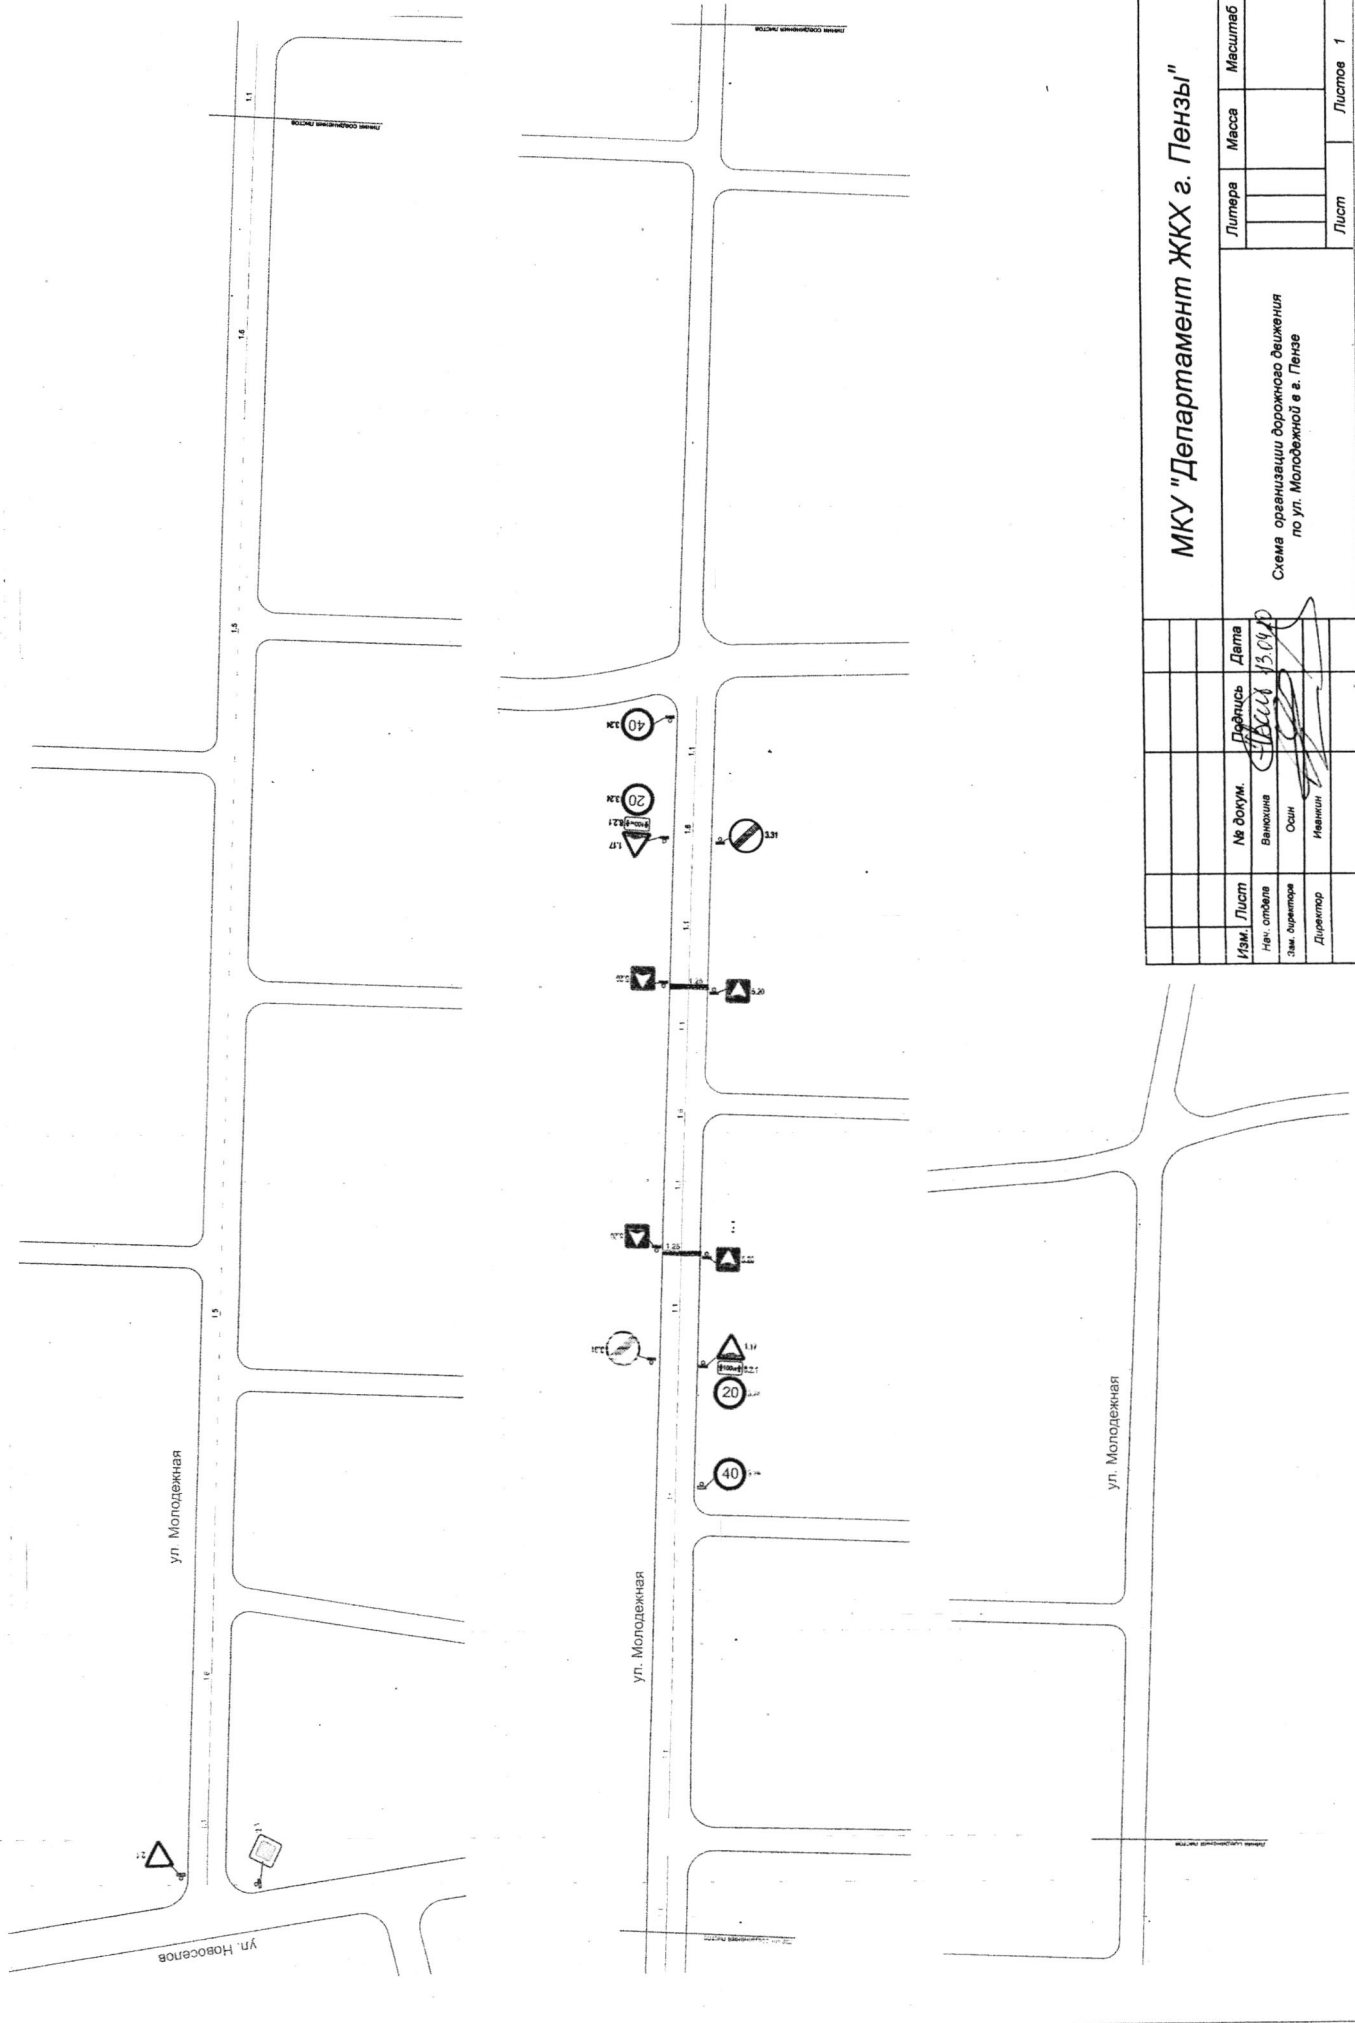


МКУ "Департамент ЖКХ г. Пензы"


Изм.	Лист	№ докум.	Действ.	Дата
№ чл. отдела	Выпуска	Выпуска	Осн	13.04.16
Зам. директора	Директор	Иванкин		
Литера	Масса	Схема организации дорожного движения по ул. Молодежной в г. Пензе		
Лист	Листов	1		

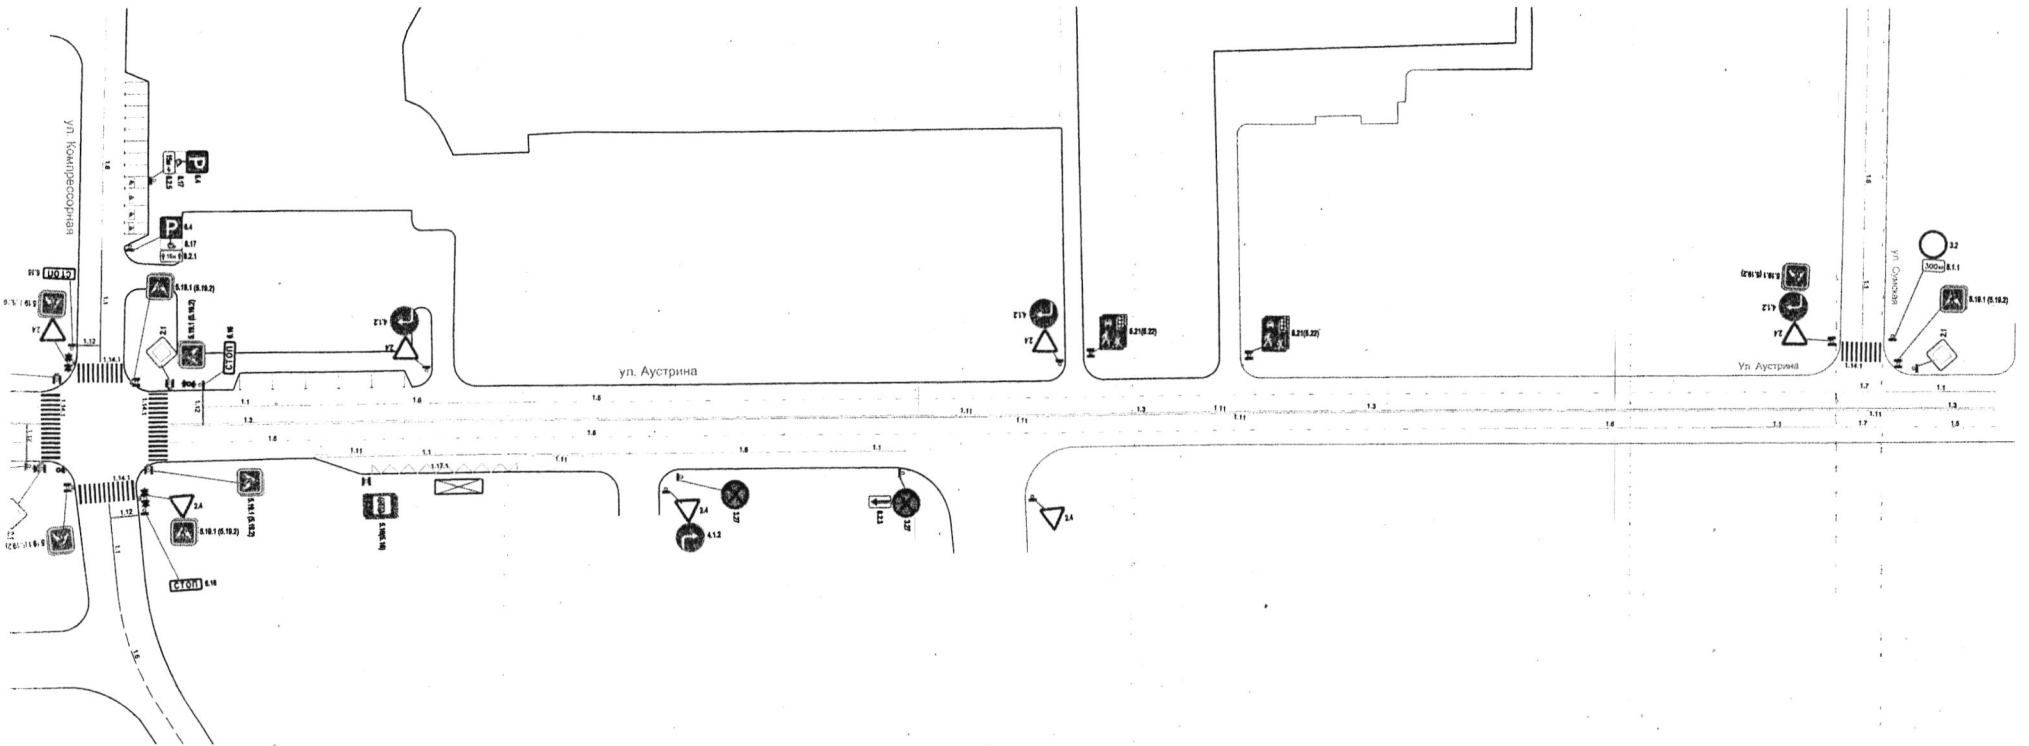


				<b>МКУ "Департамент ЖКХ г. Пензы"</b>			
<b>Изм.</b>	<b>Лист</b>	<b>№ докум.</b>	<b>Подпись</b>	<b>Дата</b>	<b>Литера</b>	<b>Масса</b>	<b>Масштаб</b>
			<i>Иванкин</i>				
Нач. отдела		Ванюхина	<i>Ванюхина</i>				
Зам. директора		Осин	<i>Осин</i>				
Директор		Иванкин	<i>Иванкин</i>				
Схема организации дорожного движения по ул. Аустрина в г. Пензе							
					<b>Лист</b>	<b>Листов 1</b>	

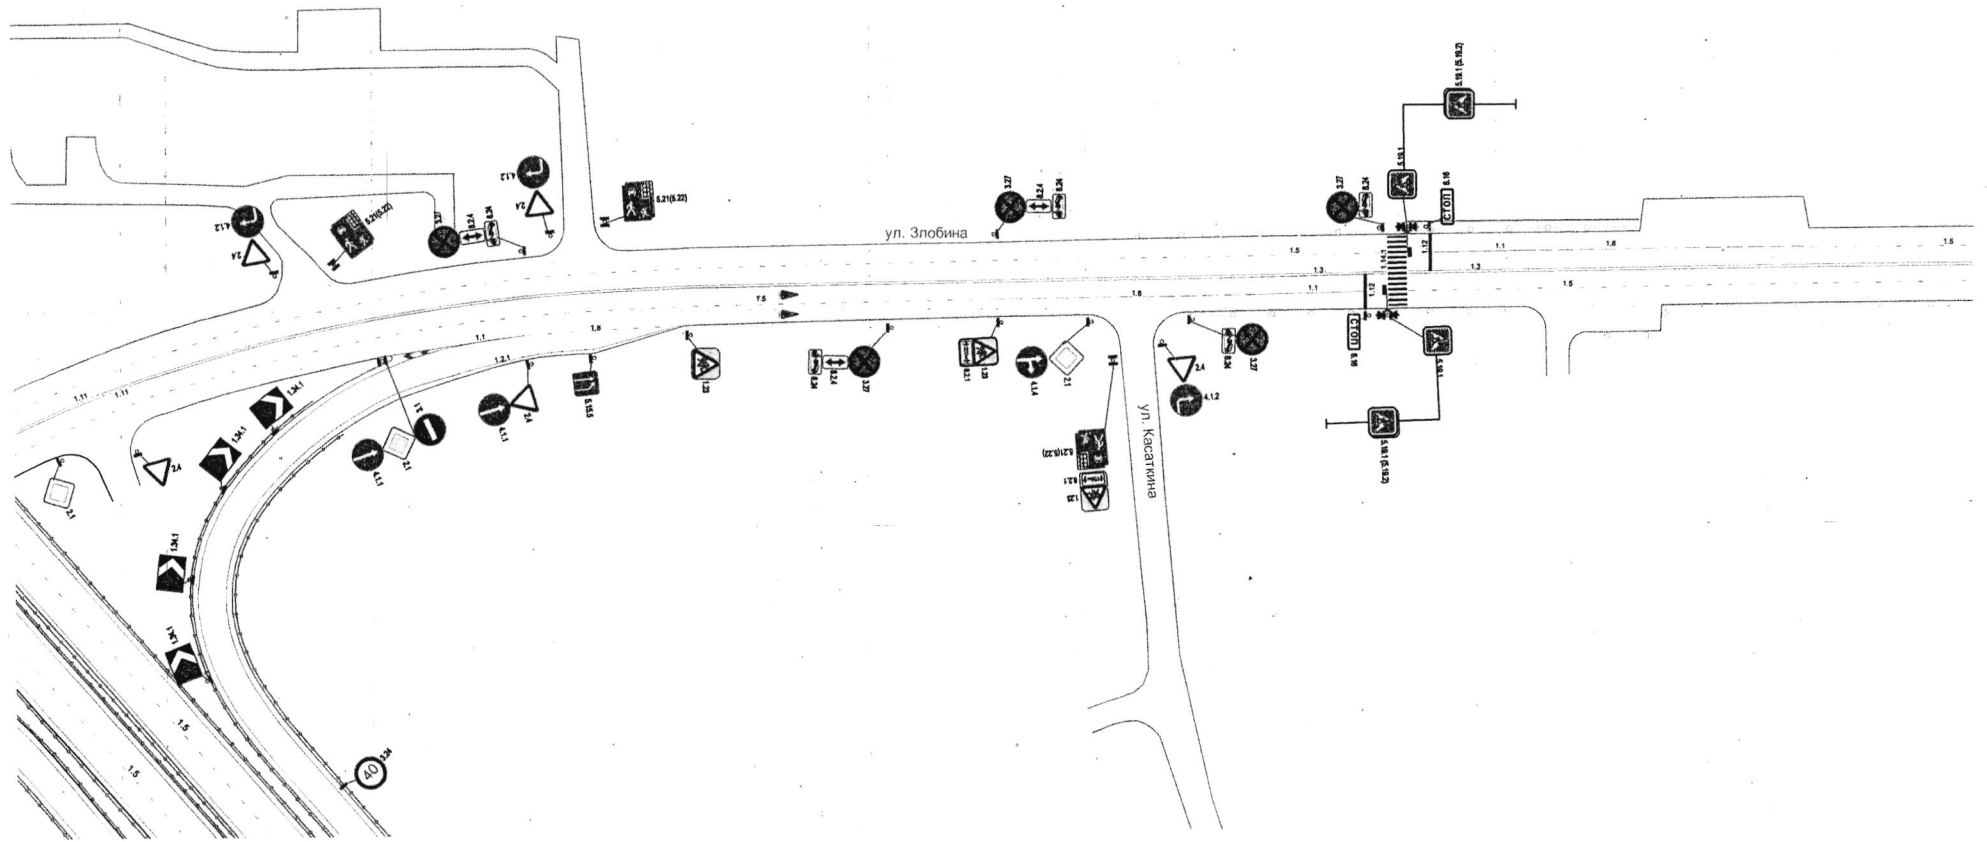


МКУ "Департамент ЖКХ г. Пензы"				Литера	Масса	Масштаб
Изм.	Лист	№ докум.	Подпись	Дата		
			Ванюкина	30.04.15		
			Осин			
			Иванкин			
Схема организации дорожного движения по ул. Злобина в г. Пензе				Лист	Листов 1	

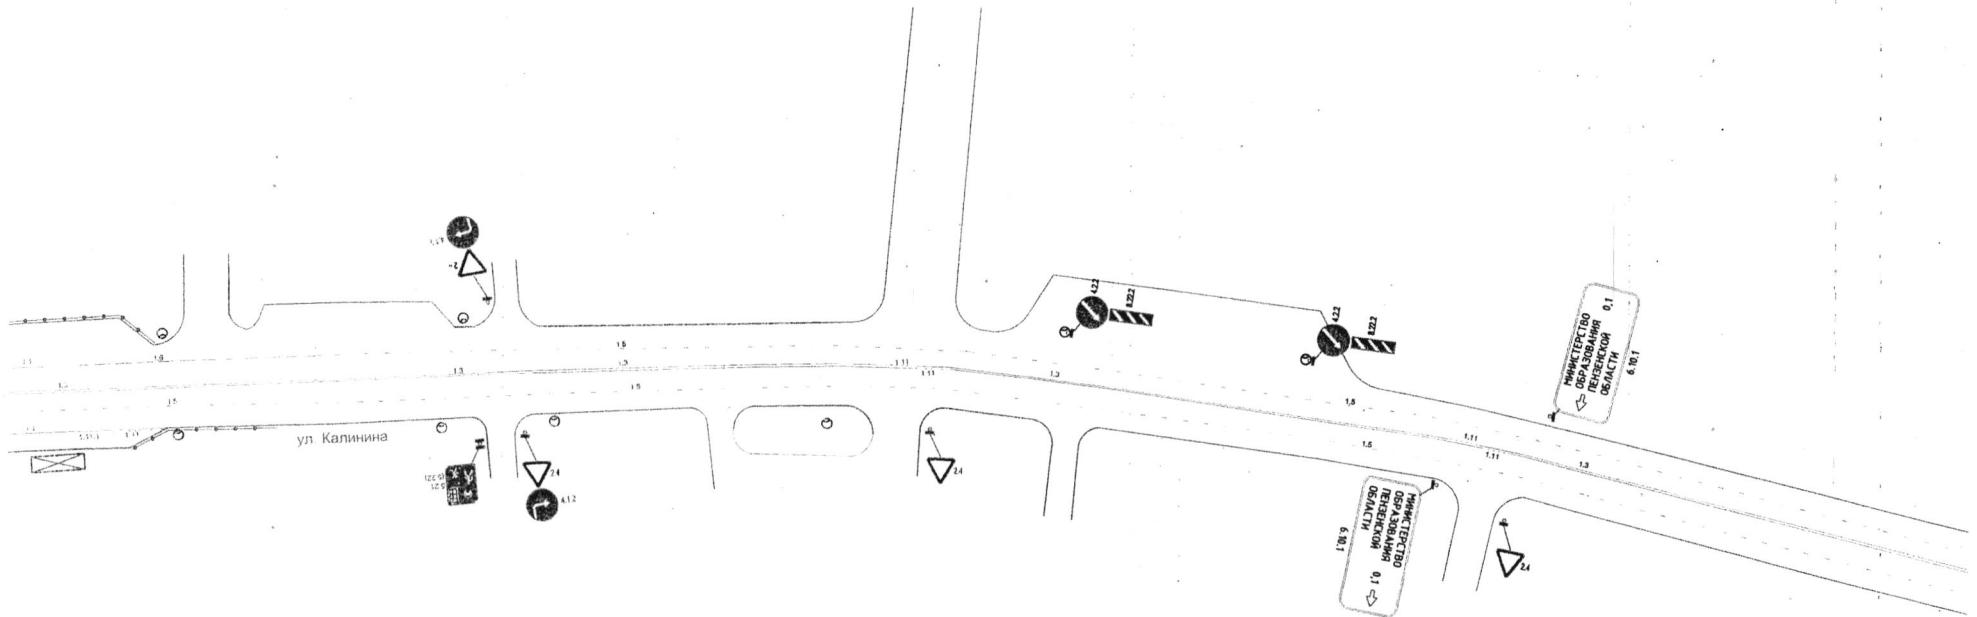


МКУ "Департамент ЖКХ г. Пензы"				Литера	Масса	Масштаб
Изм.	Лист	№ докум.	Подпись	Дата		
Нач. отдела	Вянокина			13.08.20		
Зам. директора	Осин					
Директор	Иванкин					
Схема организации дорожного движения по ул. Калинина в г. Пензе					Лист	Листов 1

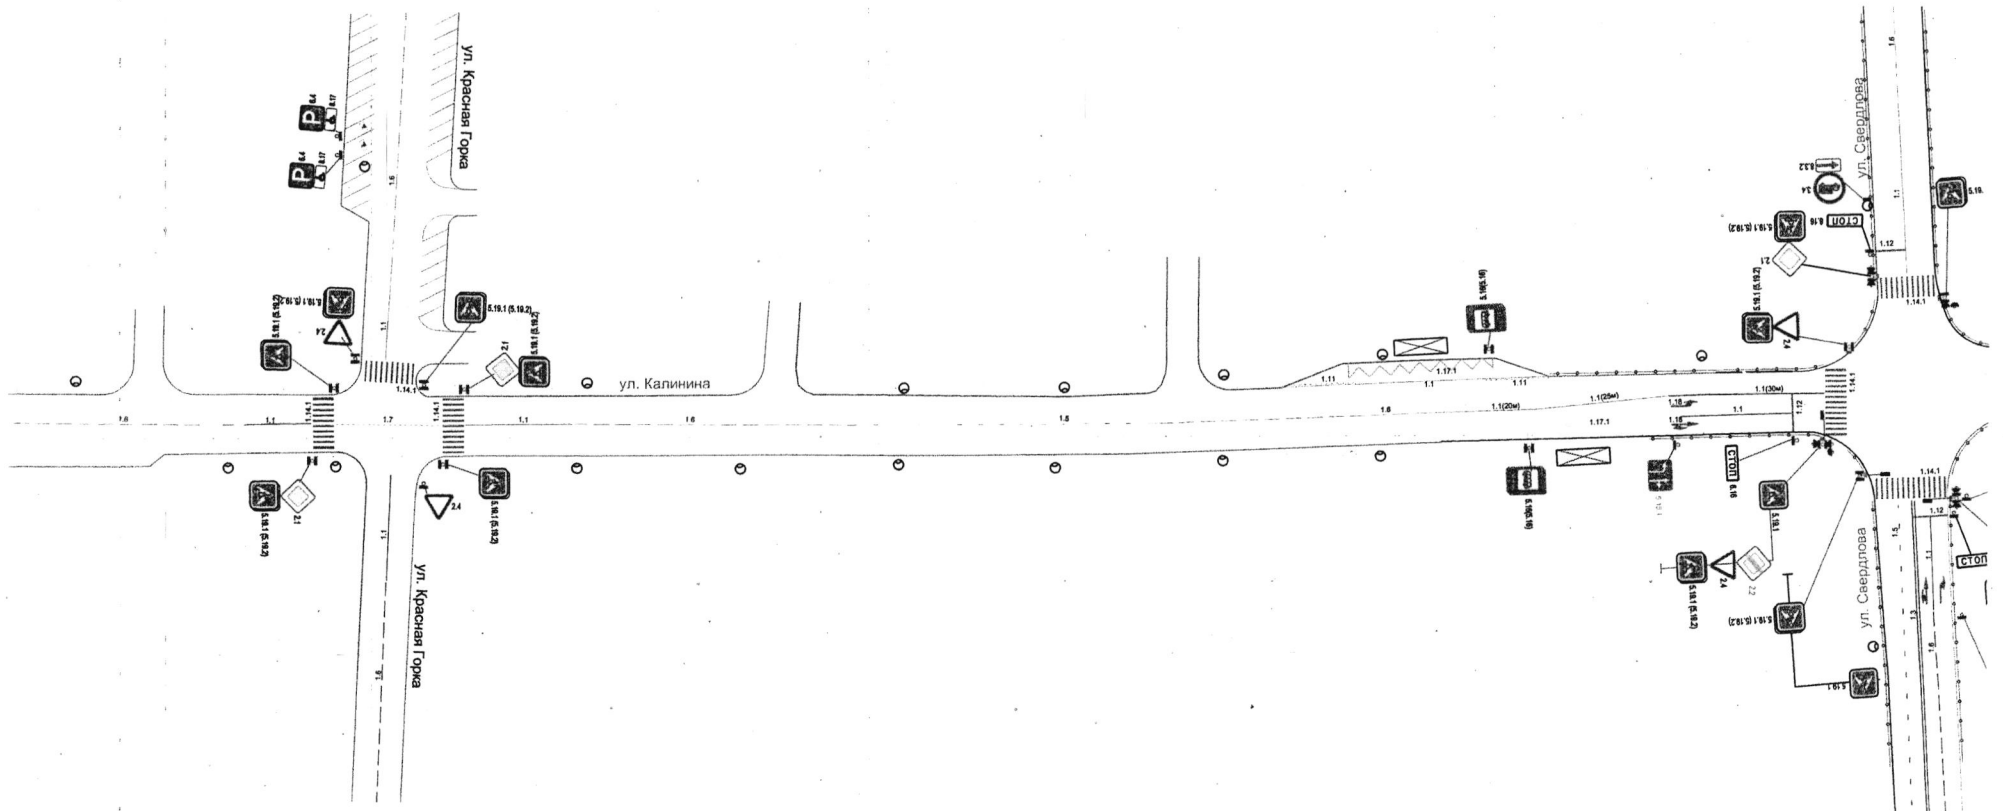

МКУ "Департамент ЖКХ г. Пензы"					Литера	Масса	Масштаб
Изм.	Лист	№ докум.	Подпись	Дата			
			<i>В.Сидоркина</i>				
			Осин				
			Иванкин				
Схема организации дорожного движения по ул. Калинина в г. Пензе					Лист	1	Листов 2

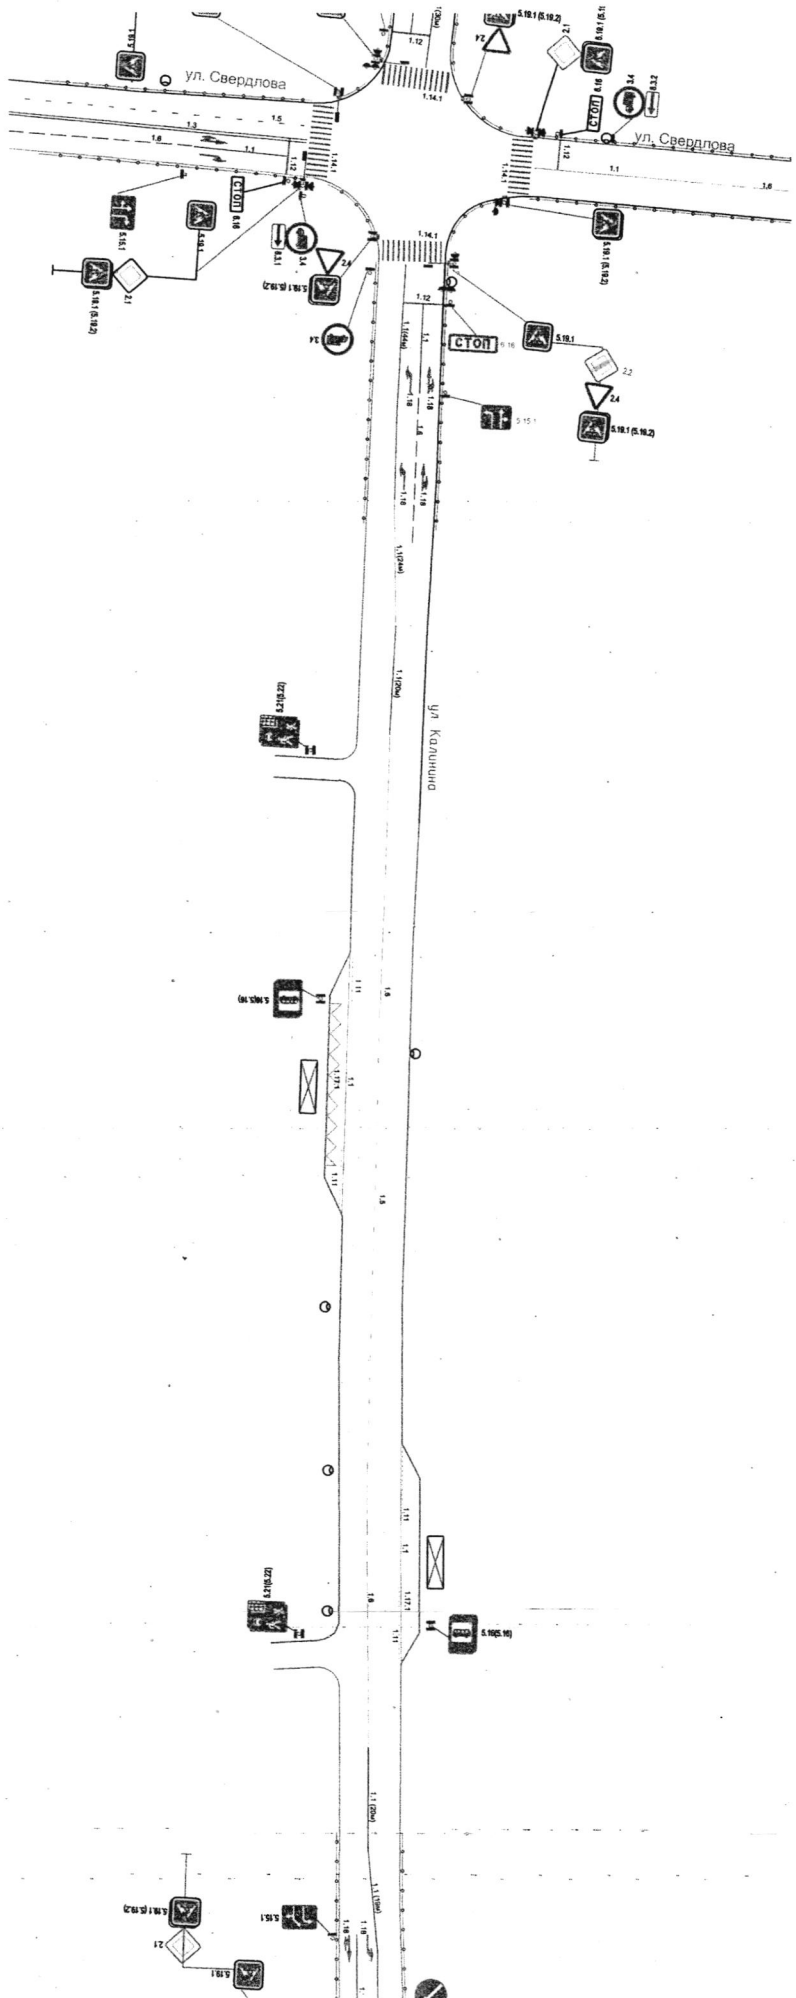


Изм.	Лист	№ докум.	Подпись	Дата
		Ванюхина	<i>[Signature]</i>	8.6.18
Зам. директора		Осин		
Директор		Иванов		
<b>МКУ "Департамент ЖКХ в. Пензы"</b> Схема организации дорожного движения по ул. Калинин в г. Пензе				
Лист	2	Листов	2	

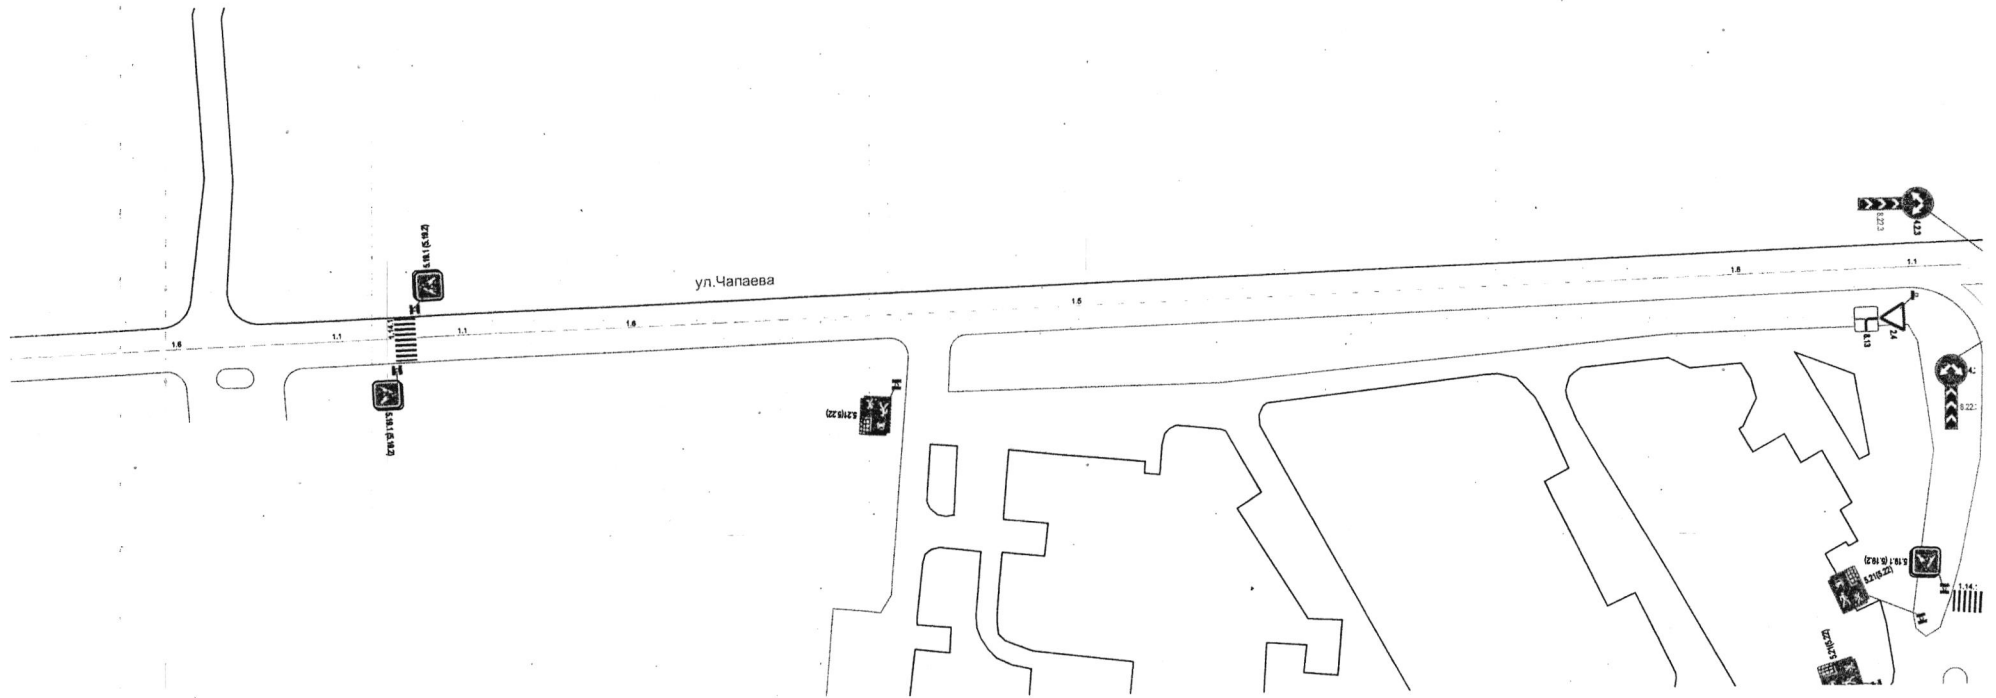

МКУ "Департамент ЖКХ г. Пензы"					Литера	Масса	Масштаб
Изм.	Лист	№ докум.	Подпись	Дата			
	Нач. отдела	Ванюхина	<i>[Signature]</i>	19.09.20			
	Зам. директора	Осин	<i>[Signature]</i>				
	Директор	Иванкин					
Схема организации дорожного движения по ул. Чапаева в г. Пензе					Лист	1	Листов
							3



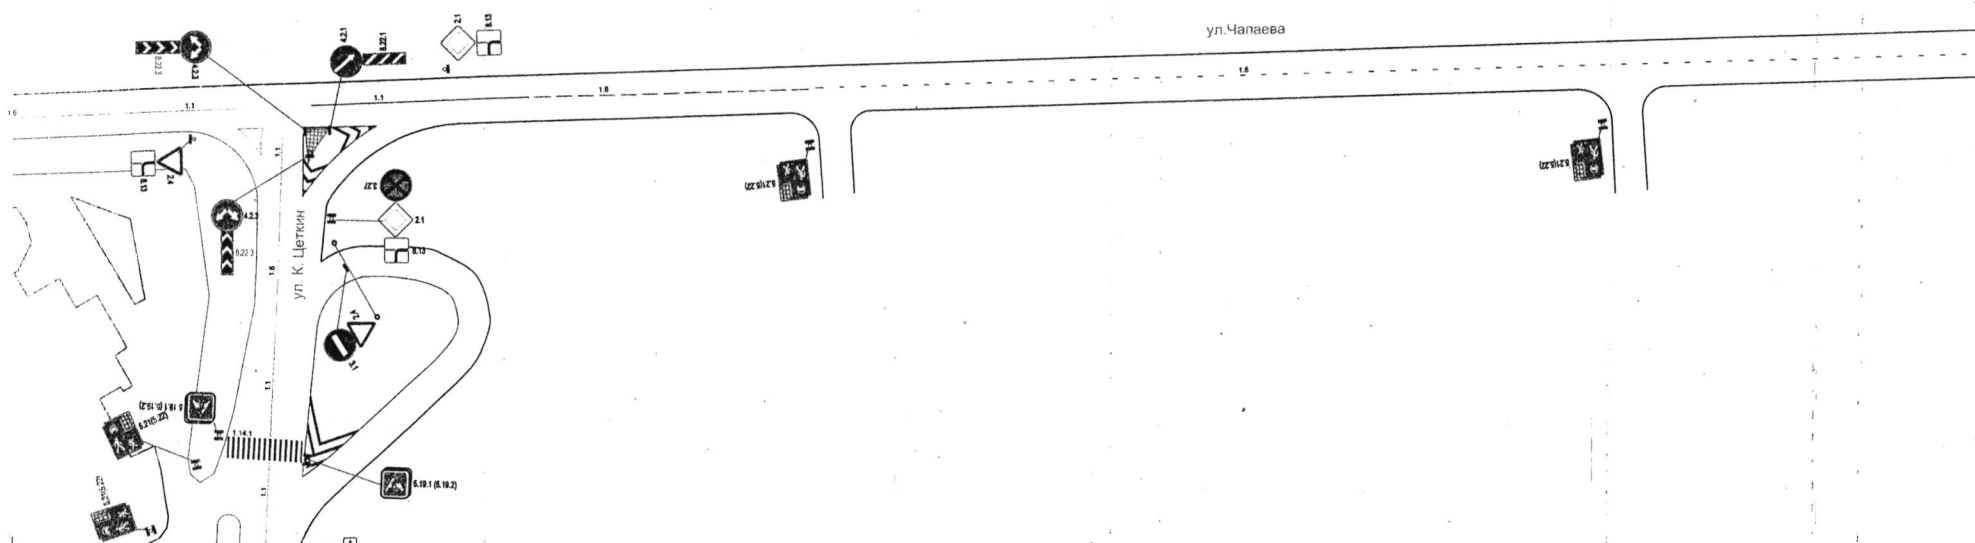


МКУ "Департамент ЖКХ г. Пензы"

Изм.	Лист	№ докум.	Подпись	Дата
			Винокина	13.04.20
			Осин	
			Иванкин	

Схема организации дорожного движения по ул. Чкалова в г. Пензе

Литера	Масса	Масштаб
Лист 2		Листов 3

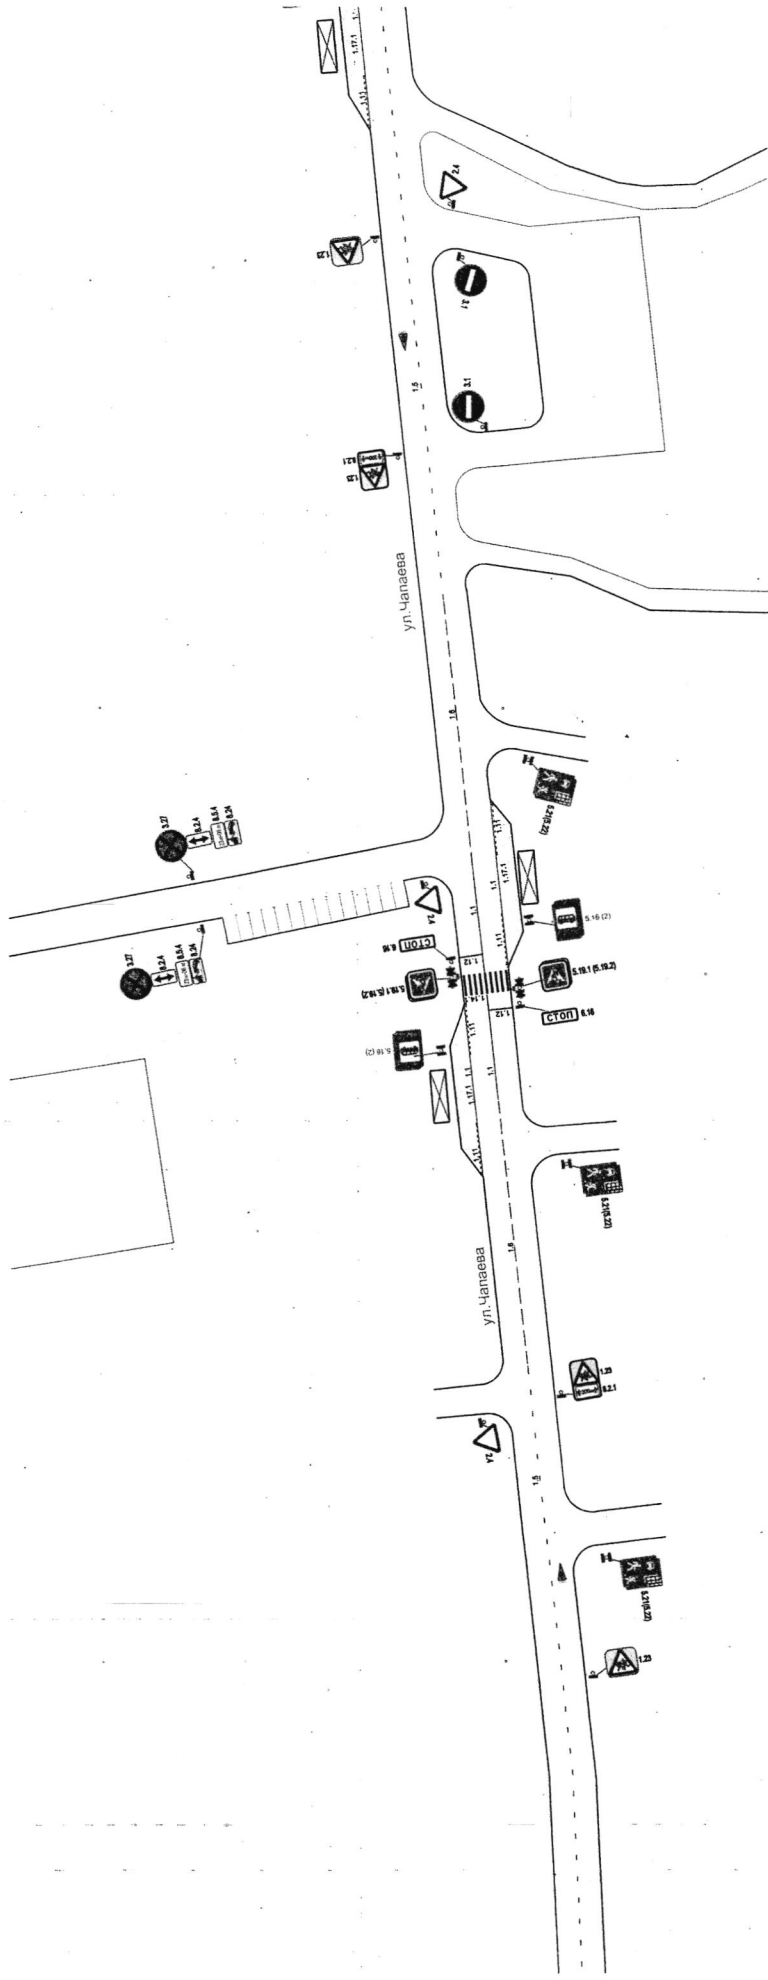


МКУ "Департамент ЖКХ г. Пензы"

Изм.	Лист	№ докум.	Подпись	Дата
№ч. отдела	Внешние	Осин	<i>[Signature]</i>	13.04.20
Зам. директора	Иванкин	Иванкин	<i>[Signature]</i>	
Директор				

Схема организации дорожного движения по ул. Чапаева в г. Пензе

Литера	Масса	Масштаб
Лист	3	Листов
		3

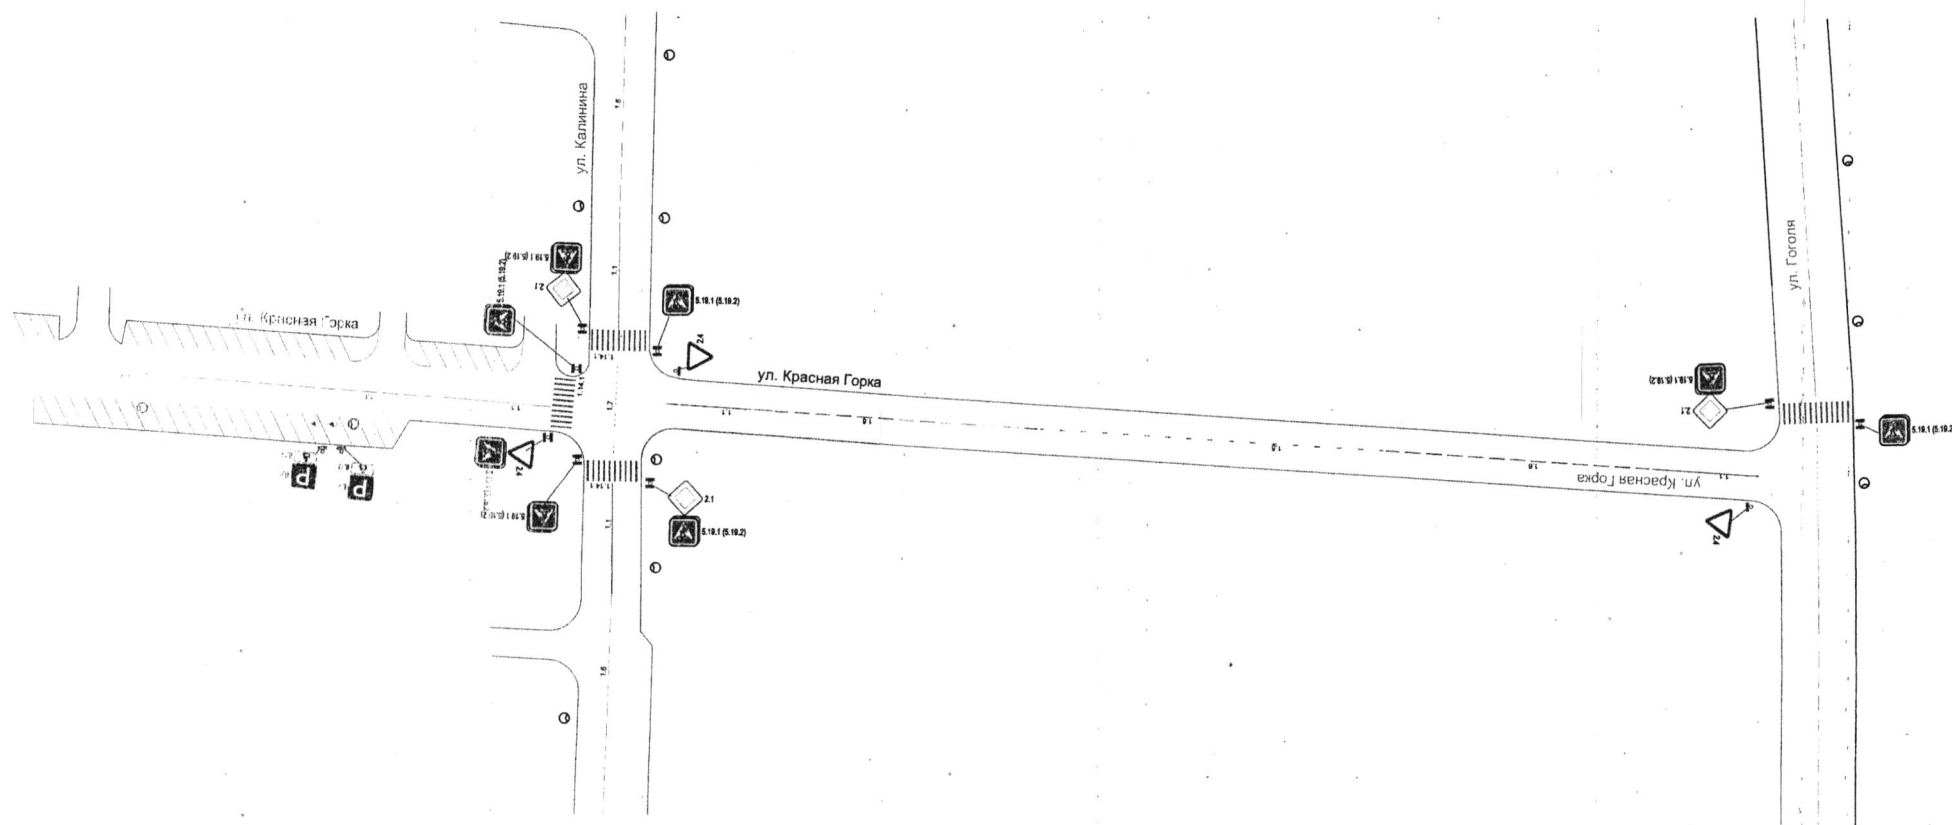


МКУ "Департамент ЖКХ г. Пензы"

Изм.	Лист	№ докум.	Подпись	Дата
			<i>[Handwritten Signature]</i>	03.04.10
			<i>[Handwritten Signature]</i>	
			<i>[Handwritten Signature]</i>	


Схема организации дорожного движения по ул. Красная Горка в г. Пензе

Литера	Масса	Масштаб


Лист \_\_\_\_\_ Листов 1

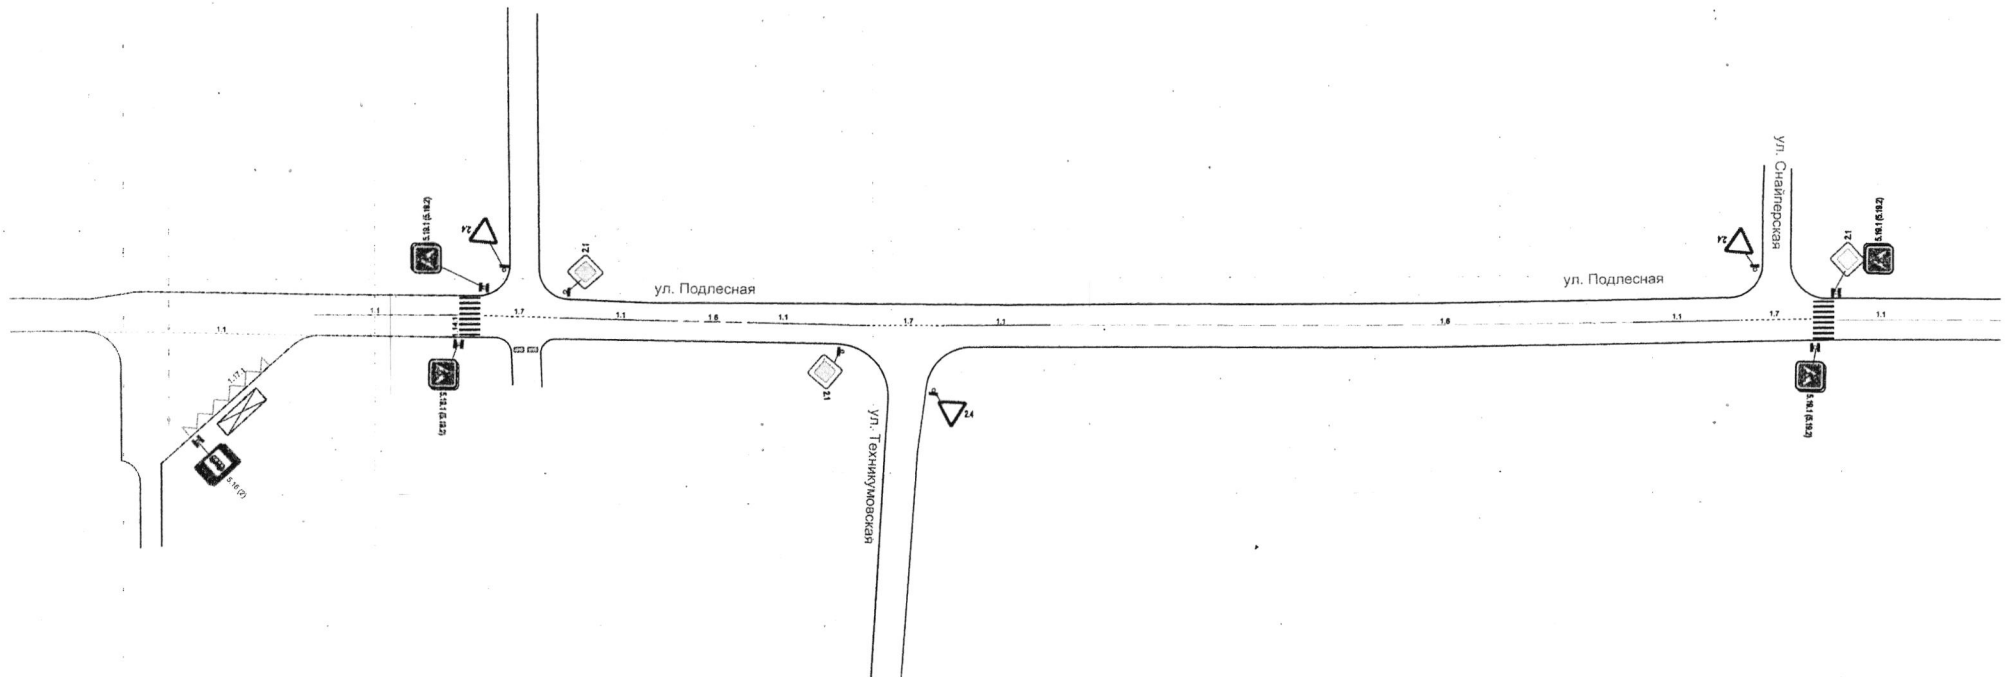

МКУ "Департамент ЖКХ г. Пензы"					Литера	Масса	Масштаб
Изм.	Лист	№ докум.	Подпись	Дата			
	Нач. отдела	Ванюхина	<i>[Signature]</i>	13.09.10			
	Зам. директора	Осин	<i>[Signature]</i>				
	Директор	Иванкин	<i>[Signature]</i>				
Схема организации дорожного движения по ул. Подлесная в г. Пензе					Лист	Листов 1	

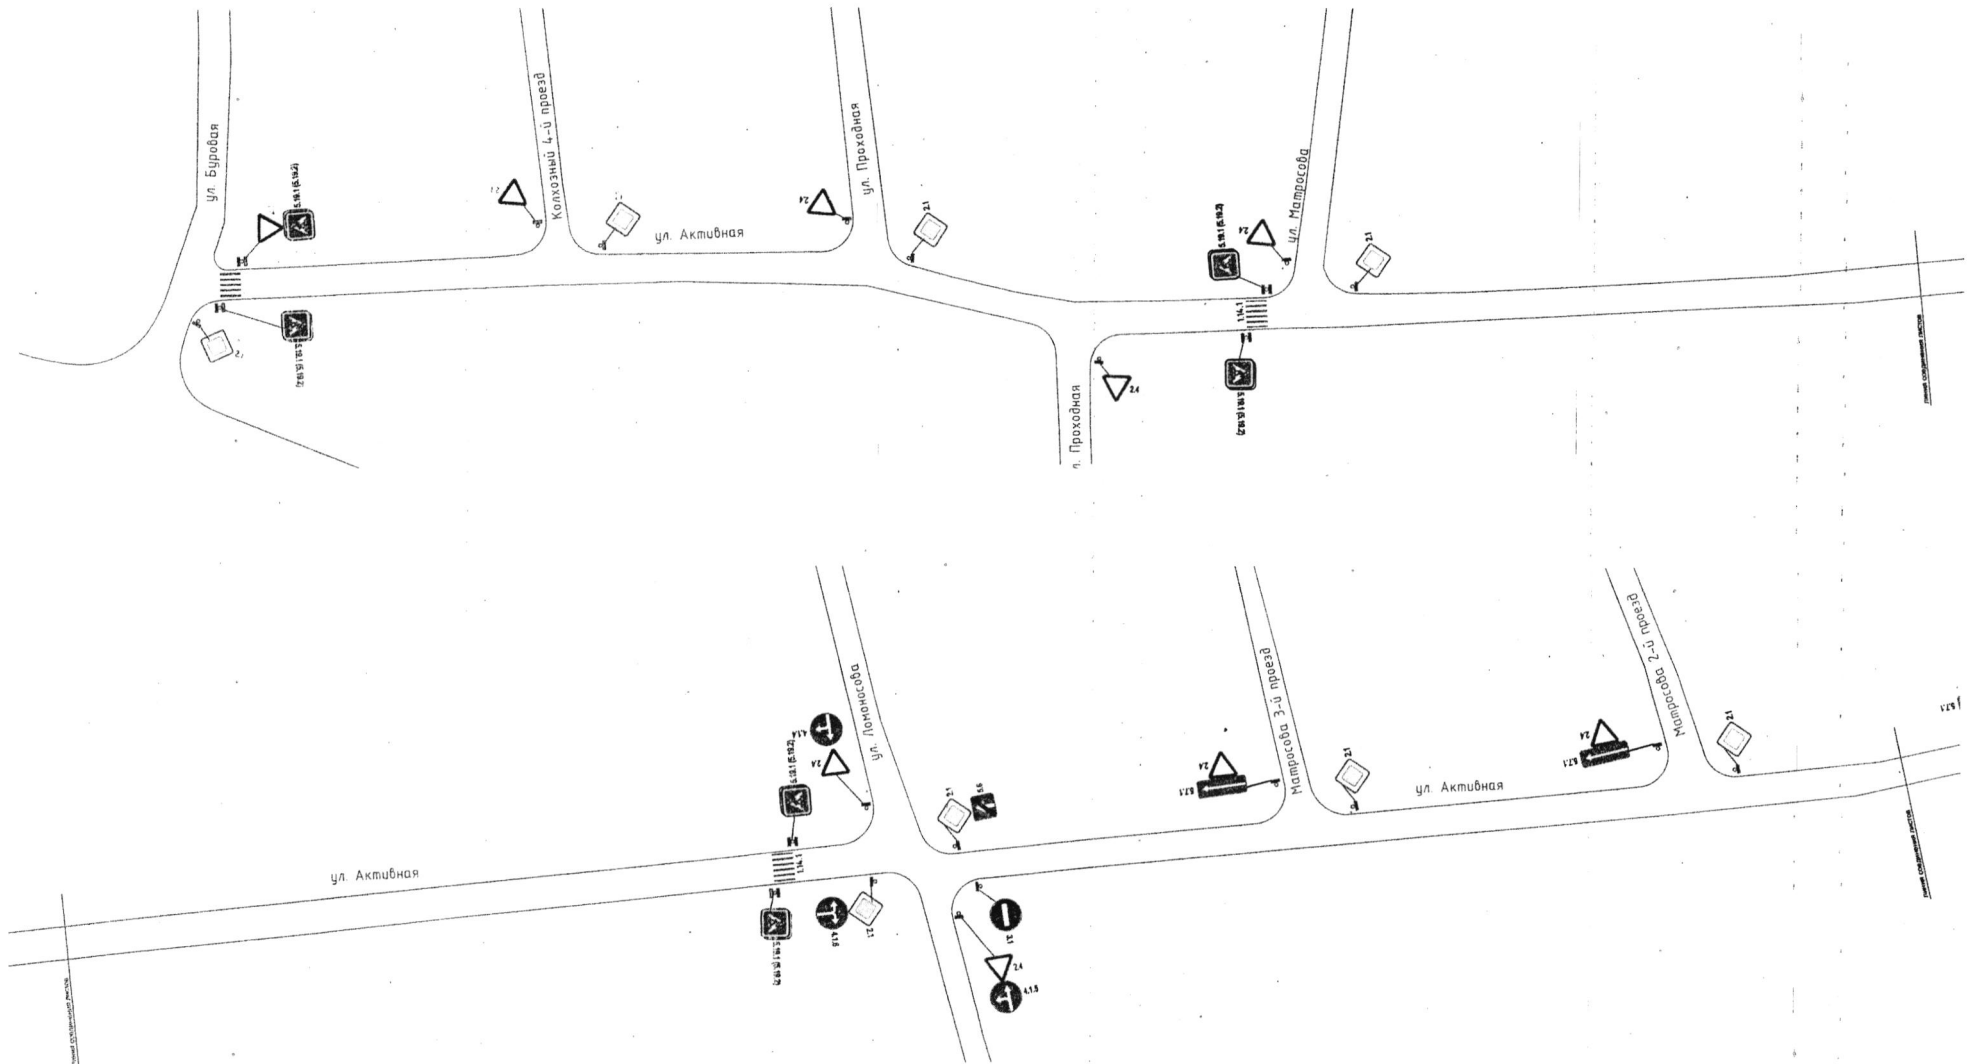


				<b>МКУ "Департамент ЖКХ г. Пензы"</b>				
<b>Изм.</b>	<b>Лист</b>	<b>№ докум.</b>	<b>Подпись</b>	<b>Дата</b>	<b>Литера</b>	<b>Масса</b>	<b>Масштаб</b>	
			<i>Иванкин</i>	<i>13.06.19</i>				
Нач. отдела	Ванюхина							
Зам. директора	Осин							
Директор	Иванкин							
Схема организации дорожного движения по ул. Активной в г. Пензе					<b>Лист</b>	<b>1</b>	<b>Листов</b>	<b>2</b>

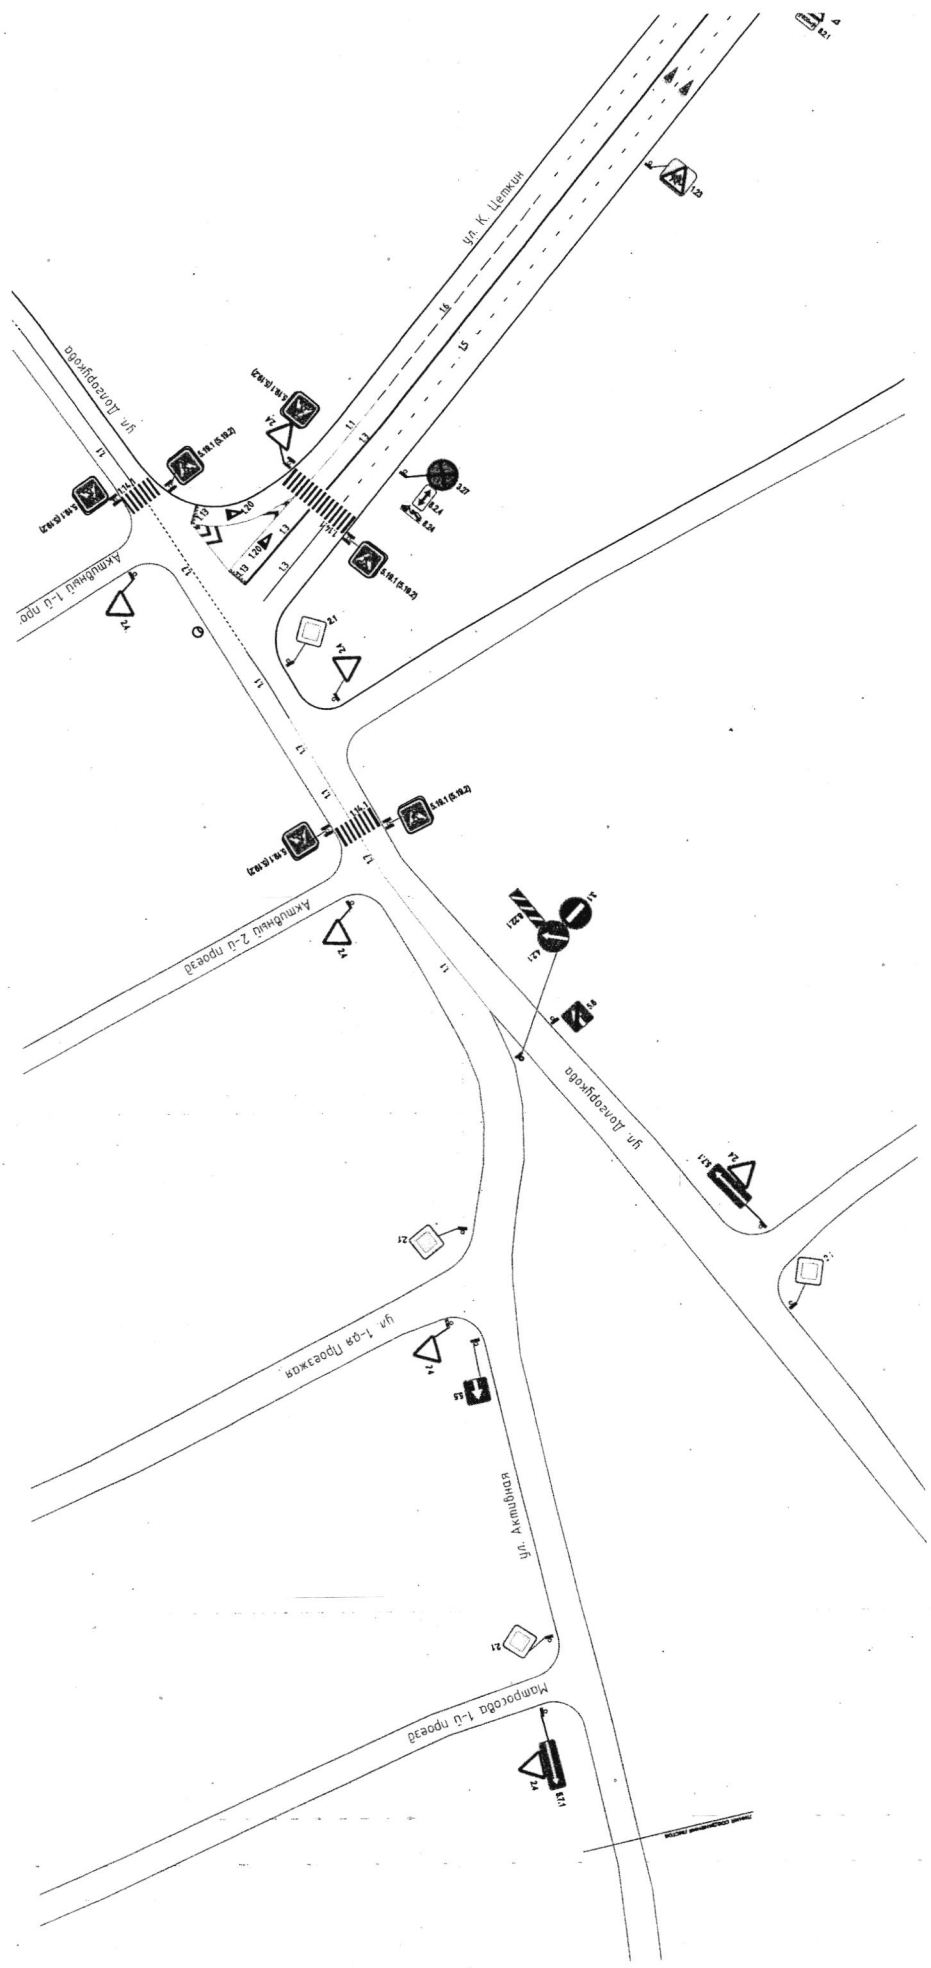


**МКУ "Департамент ЖХХ г. Пензы"**

Схема организации дорожного движения по ул. Акмифанов г. Пензе

Изм.		Лист	№ докум.	Подпись	Дата
			Выходина	<i>[Signature]</i>	18.01.20
			Зам. директора	Осин	
			Директор	Мельник	
Литера		Масса	Масштаб		
Лист		2	Листов 2		

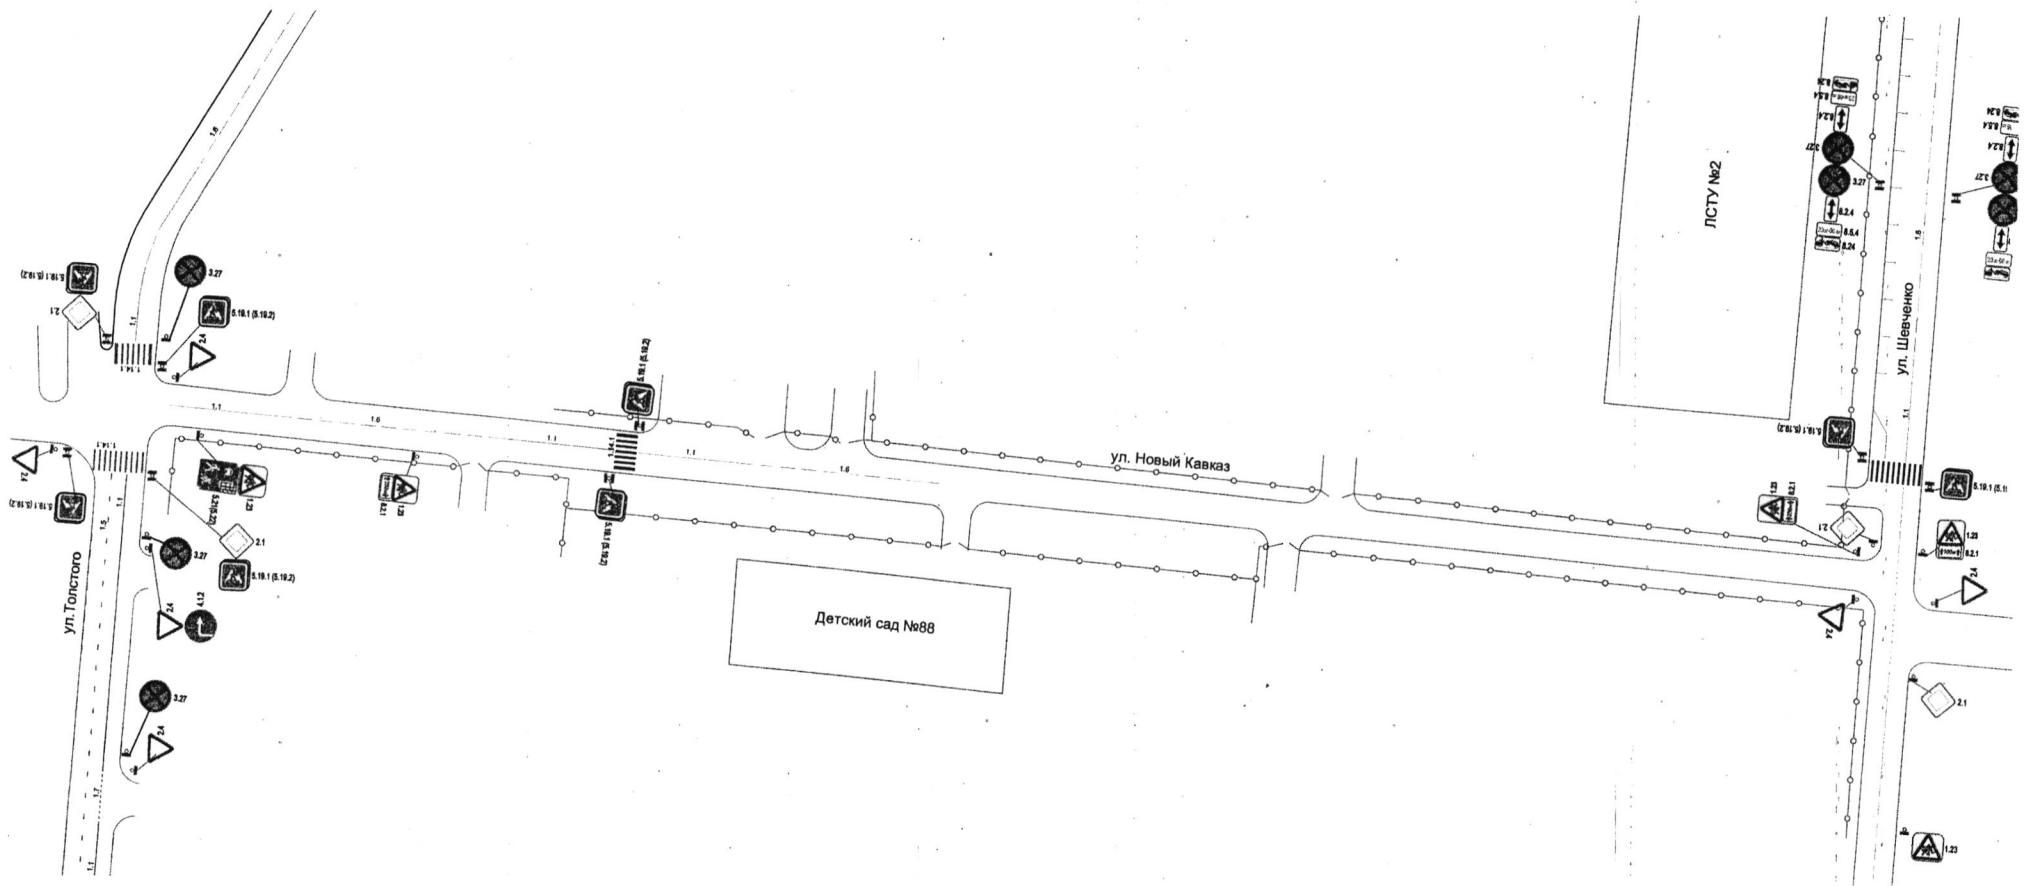

МКУ "Департамент ЖКХ г. Пензы"				Литера	Масса	Масштаб
Изм.	Лист	№ докум.	Подпись	Дата		
	Нач. отдела	Вянокина	<i>Вянокина</i>	13.04.10		
	Зам. директора	Осин	<i>Осин</i>			
	Директор	Иванкин	<i>Иванкин</i>			
Схема организации дорожного движения по ул. Новый Кавказ в г. Пензе					Лист	Листов 1

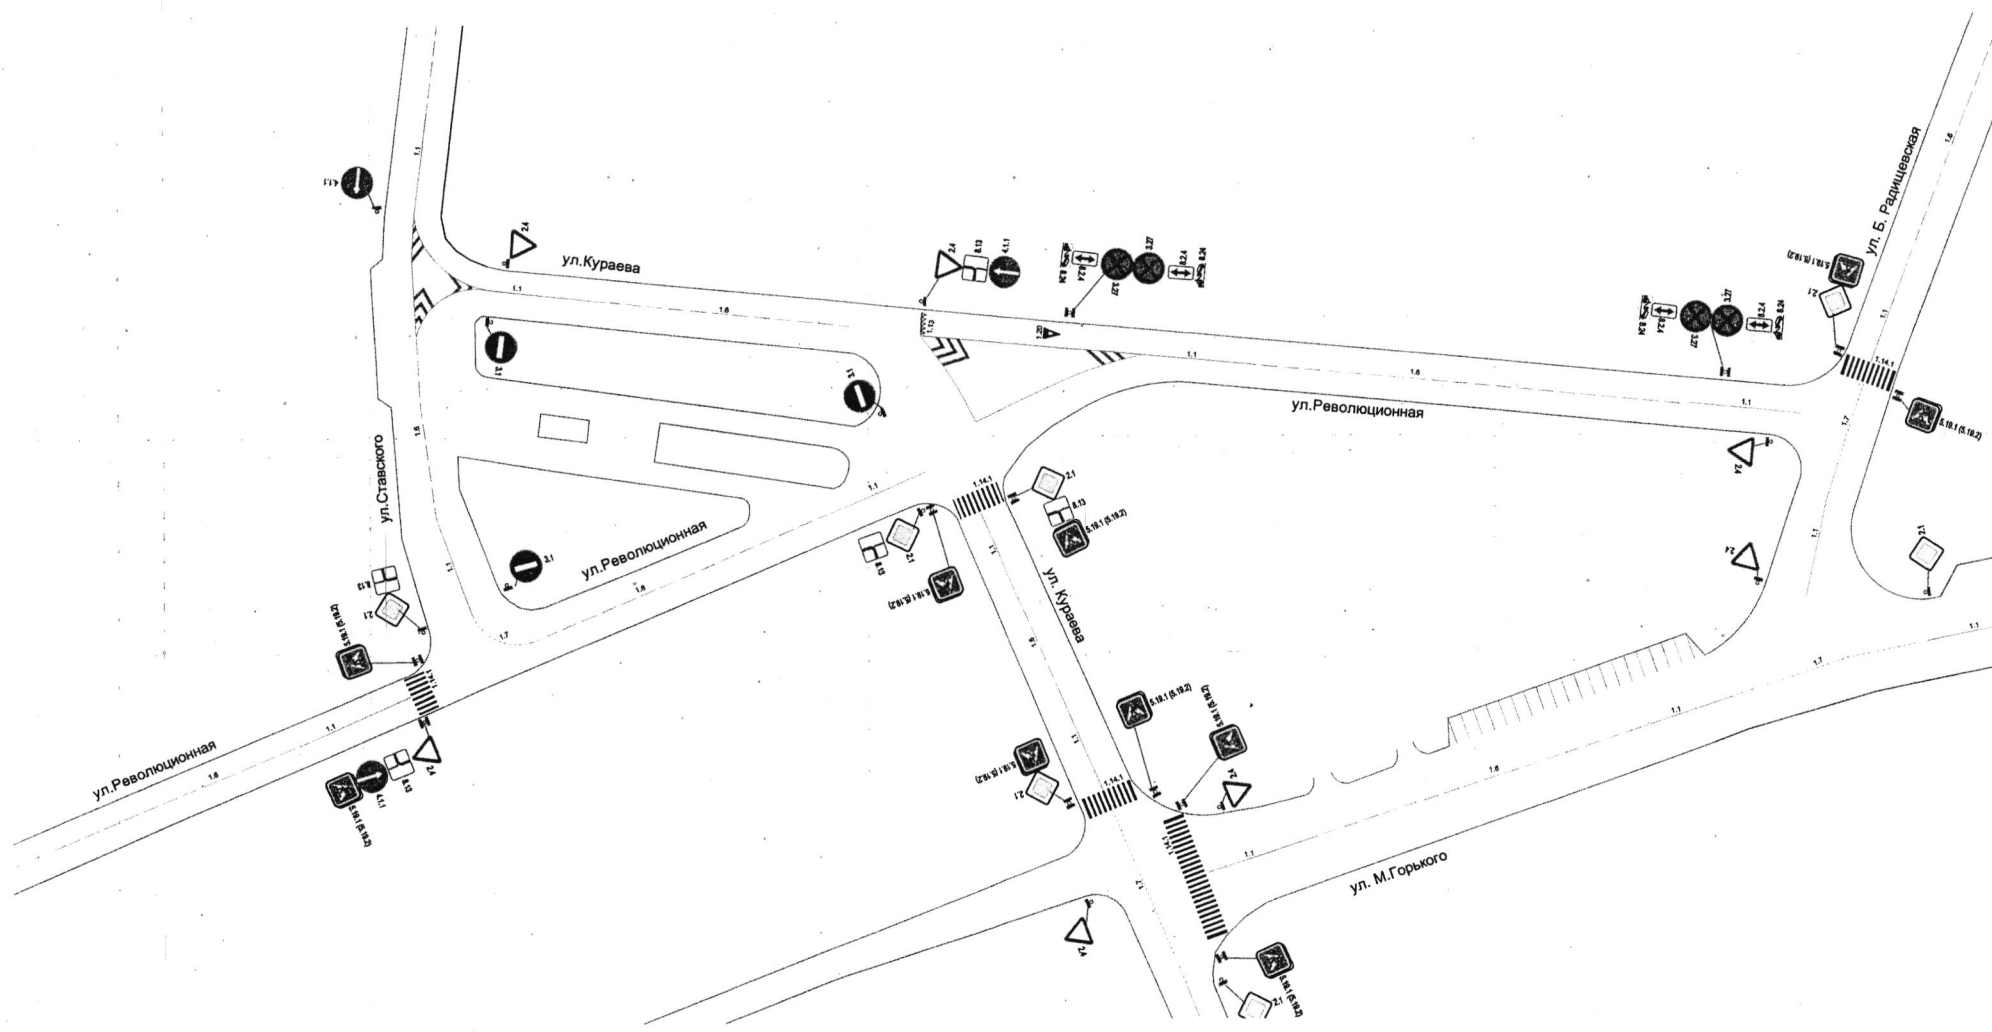


Изм.	Лист	№ докум.	Подпись	Дата
		Ванжина	<i>Ванжина</i>	
		Осин	<i>Осин</i>	
		Иванкин	<i>Иванкин</i>	

МКУ "Департамент ЖКХ г. Пензы"

Схема организации дорожного движения по ул. Революционная в г. Пензе


Литера	Масса	Масштаб
Лист	Листов 1	



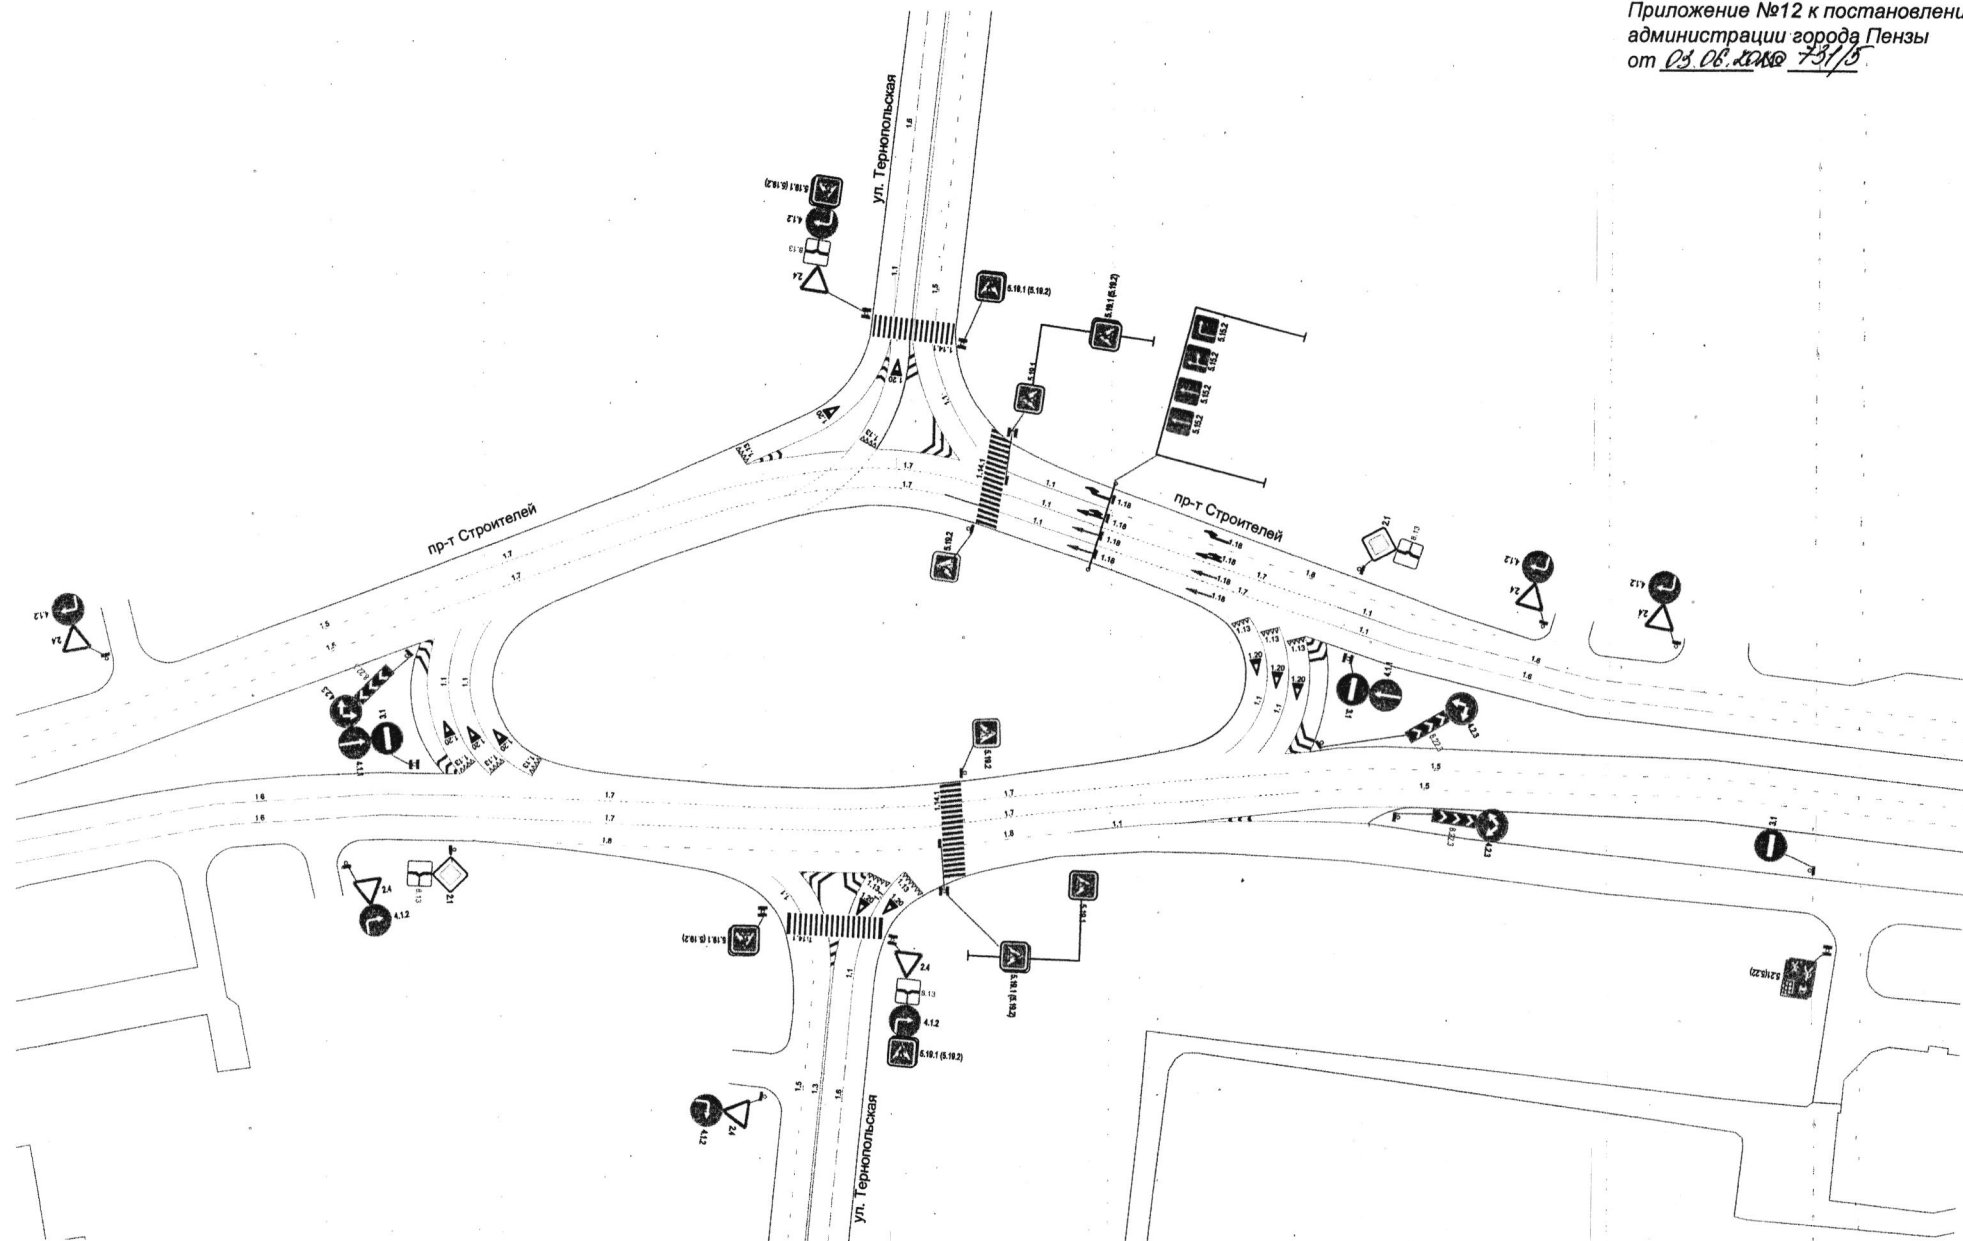

				<b>МКУ "Департамент ЖКХ г. Пензы"</b>			
<b>Изм.</b>	<b>Лист</b>	<b>№ докум.</b>	<b>Подпись</b>	<b>Дата</b>	<b>Литера</b>	<b>Масса</b>	<b>Масштаб</b>
			<i>Ванюхина</i>	<i>13.04.10</i>			
			<i>Осин</i>				
			<i>Иванкин</i>				
Схема организации дорожного движения по пр-ту Строителей в г. Пензе							
					<b>Лист</b>	<b>Листов 1</b>	

Приложение №13 к постановлению  
 администрации города Пензы  
 от 03.08.2010 № 731/5

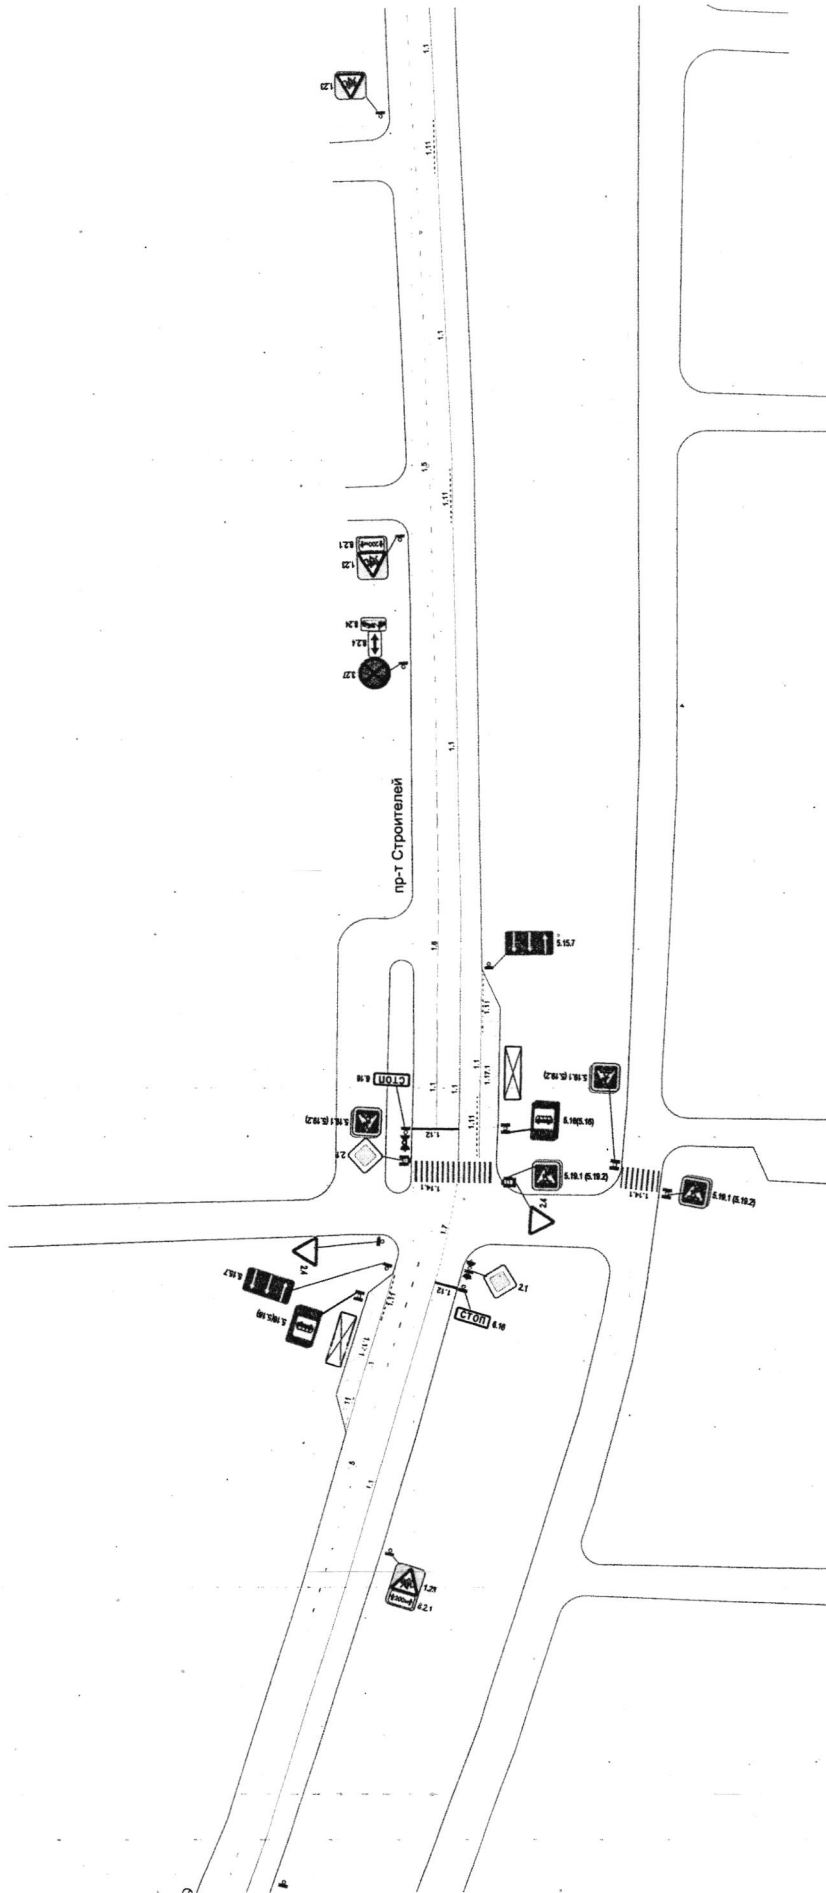

### МКУ "Департамент ЖКХ г. Пензы"

Изм.	Лист	№ докум.	Подпись	Дата
		Викторина	<i>[Signature]</i>	
		Солн	<i>[Signature]</i>	
		Иванкин	<i>[Signature]</i>	

Литера	Масса	Масштаб

Лист	Листов
1	1

Схема организации дорожного движения  
 по пр-ту Строителей в г. Пензе