



Администрация города Пензы

ПОСТАНОВЛЕНИЕ

от 05.08.2019 № 180

Об утверждении проекта внесения изменений в проект межевания территории, ограниченной федеральной автодорогой М-5 «Урал», перспективной транспортной развязкой, границами земельного участка с кадастровым номером 58:29:1001010:810 в городе Пензе, утвержденный постановлением администрации города Пензы от 24.07.2018 № 1326/1

На основании ст. 43, 45, 46 Градостроительного кодекса РФ, Федерального закона от 06.10.2003 № 131-ФЗ «Об общих принципах организации местного самоуправления в Российской Федерации», Генерального плана города Пензы, утвержденного решением Пензенской городской Думы от 28.03.2008 № 916-44/4, Правил землепользования и застройки города Пензы, утвержденных решением Пензенской городской Думы от 22.12.2009 № 229-13/5, постановления администрации города Пензы от 05.12.2018 № 2249/1 «О подготовке проекта внесения изменений в проект межевания территории, ограниченной федеральной автодорогой М-5 «Урал», перспективной транспортной развязкой, границами земельного участка с кадастровым номером 58:29:1001010:810 в городе Пензе, утвержденный постановлением администрации города Пензы от 24.07.2018 № 1326/1», в целях обеспечения эффективного и рационального использования земель, на которые распространяются полномочия органов местного самоуправления города Пензы по их управлению, руководствуясь ст. 33 Устава города Пензы,

Администрация города Пензы постановляет:

1. Утвердить проект внесения изменений в проект межевания территории, ограниченной федеральной автодорогой М-5 «Урал», перспективной транспортной развязкой, границами земельного участка с кадастровым номером 58:29:1001010:810 в городе Пензе, утвержденный постановлением администрации города Пензы от 24.07.2018 № 1326/1 (приложение).

2. Информационно – аналитическому отделу администрации города Пензы в течение семи дней с момента выхода опубликовать настоящее постановление в муниципальной газете «Пенза» и разместить на официальном сайте администрации города Пензы в информационно-телекоммуникационной сети Интернет.

2
3. Контроль за выполнением настоящего постановления возложить на заместителя главы администрации города Пензы по земельным и градостроительным вопросам, начальника Управления градостроительства и архитектуры администрации города Пензы.

Главы администрации города

В.Н. Кувайцев

«Проект внесения изменений в проект межевания территории, ограниченной федеральной автодорогой М-5 «Урал», перспективной транспортной развязкой, границами земельного участка с кадастровым номером 58:29:1001010:810 в городе Пензе, утвержденный постановлением администрации города Пензы от 24.07.2018 № 1326/1».

(Схема элемента планировочной структуры, чертеж красных линий, чертеж границ действия публичных сервитутов, чертеж границ отвода земельных участков на период строительства инженерных коммуникаций. Водопровод, чертеж границ отвода земельных участков на период строительства инженерных коммуникаций, чертеж границ отвода земельных участков на период строительства инженерных коммуникаций. Газопровод высокого давления, чертеж границ отвода земельных участков на период строительства инженерных коммуникаций. Хозяйственно-бытовая канализация, чертеж границ отвода земельных участков на период строительства инженерных коммуникаций. Теплотрасса, чертеж границ отвода земельных участков на период строительства инженерных коммуникаций. Напорная хозяйственно-бытовая канализация, чертеж границ отвода земельных участков на период строительства инженерных коммуникаций. Напорная дождевая канализация, чертеж границ отвода земельных участков на период строительства инженерных коммуникаций. Кабельная линия КЛ-10 кВ, чертеж границ отвода земельных участков на период строительства инженерных коммуникаций. Телефонная канализация, перечень и сведения о площади, видах разрешенного использования образуемых земельных)

Данные чертежи являются неотъемлемой частью проекта внесения изменений в проект межевания территории, ограниченной федеральной автодорогой М-5 «Урал», перспективной транспортной развязкой, границами земельного участка с кадастровым номером 58:29:1001010:810 в городе Пензе, утвержденный постановлением администрации города Пензы от 24.07.2018 № 1326/1, оригинал которых хранится в архиве администрации города Пензы.

Количество листов: 69 л.

**Проект внесения изменений в проект межевания территории, ограниченной федеральной автодорогой М-5 «Урал», перспективной транспортной развязкой, границами земельного участка с кадастровым номером 58:29:1001010:810 в г. Пензе
Основная часть**

Перечень и сведения о площади, видах разрешенного использования образуемых земельных участков

В соответствии с проектом планировки территории, ограниченной федеральной автодорогой М-5 «Урал», перспективной транспортной развязкой, границами земельного участка с кадастровым номером 58:29:1001010:810 в г. Пензе, разработанным ООО «Гражданпроект» сформированы и поставлены на государственный кадастровый учет земельные участки. Виды разрешенного использования образуемых земельных участков, соответствующие территориальной зоне ЖЗ (Зона многоэтажной жилой застройки выше 5 этажей) приведены в соответствии с классификатором видов разрешенного использования, утвержденным Приказом Министерства экономического развития РФ от 1 сентября 2014 г. № 540 "Об утверждении классификатора видов разрешенного использования земельных участков". Данными внесениями изменений в проект межевания территории, ограниченной федеральной автодорогой М-5 «Урал», перспективной транспортной развязкой, границами земельного участка с кадастровым номером 58:29:1001010:810 в г. Пензе не предусмотрено изменение площади, конфигурации и видов разрешенного использования земельных участков.

Сведения о границах зон действия публичных сервитутов

При разработке проекта планировки, проекта межевания территории выделены зоны действия публичных сервитутов, обеспечивающие беспрепятственный проход, проезд по данным территориям неограниченного круга лиц. Данными внесениями изменений в проект межевания территории, ограниченной федеральной автодорогой М-5 «Урал», перспективной транспортной развязкой, границами земельного участка с кадастровым номером 58:29:1001010:810 в г. Пензе предусмотрено прекратить существование неактуальных частей земельного участка с кадастровым номером 58:29:1001010:1160/1 и 58:29:1001010:1160/2, так как разрешенное использование данного участка предполагает территории общего пользования по смыслу. Кроме того, предполагается уточнить местоположение частей земельных участков с кадастровыми номерами 58:29:1001010:1191/1, 58:29:1001010:1190/2, 58:29:1001010:1195/1, 58:29:1001010:1196/1, 58:29:1001010:1191/2. Координаты и характеристики актуальных частей земельных участков, на которые наложены ограничения в использования в части обеспечения прохода, проезда приведены в таблице № 1

Обозначение земельного участка	Обозначение части земельного участка	Площадь, кв.м.	Координаты характерных точек границы	
			X	Y
:1136	:1136/1	583	387235.88	2222197.10
			387232.88	2222203.84
			387208.02	2222188.54
			387158.98	2222161.00
			387156.75	2222160.28
			387154.51	2222160.43
			387152.33	2222161.52
			387150.81	2222163.30
			387157.15	2222151.99
			387159.47	2222153.20
			387160.50	2222154.68
			387161.91	2222155.77
			387235.88	2222197.10

:1137	:1137/1	992	387157.15	2222151.99
			387150.81	2222163.30
			387128.40	2222203.21
			387117.93	2222197.33
			387120.14	2222198.05
			387122.50	2222197.87
			387124.57	2222196.82
			387126.10	2222195.04
			387138.72	2222172.57
			387140.63	2222167.82
			387141.28	2222162.43
			387140.56	2222157.45
			387138.43	2222152.49
			387135.45	2222148.66
			387131.07	2222145.34
			387069.92	2222113.31
			387072.86	2222108.08
			387130.36	2222138.03
			387146.22	2222146.96
			387148.96	2222147.72
387157.15	2222151.99			
:1137	:1137/2	63	387055.40	2222153.04
			387054.42	2222154.76
			387053.69	2222156.97
			387053.85	2222159.28
			387054.92	2222161.42
			387056.70	2222162.95
			387045.56	2222156.69
			387049.48	2222149.72
			387055.40	2222153.04
			387212.19	2222250.26
:1138	:1138/1	123	387209.72	2222255.81
			387209.08	2222255.39
			387191.59	2222245.57
			387194.53	2222240.34
			387212.19	2222250.26
			387194.53	2222240.34
:1140	:1140/1	463	387191.59	2222245.57
			387130.69	2222211.38
			387128.59	2222210.67
			387126.27	2222210.79
			387124.32	2222211.69
			387122.71	2222213.36
			387128.40	2222203.21
			387194.53	2222240.34
			387186.22	2222308.53
			387183.58	2222314.46
:1140	:1140/2	623	387182.67	2222313.83
			387099.21	2222267.02
			387097.02	2222266.23
			387094.65	2222266.44
			387092.78	2222267.47
			387091.79	2222268.52
			387097.15	2222258.96
			387184.65	2222308.05
			387186.22	2222308.53
			387128.40	2222203.21
:1141	:1141/1	1441	387122.71	2222213.36
			387097.15	2222258.96
			387091.79	2222268.52
			387090.81	2222270.27
			387085.52	2222267.31
			387117.29	2222210.73
			387118.01	2222208.52
			387117.84	2222206.18

:1142	:1142/1	330	387116.74	2222204.04
			387115.00	2222202.56
			387057.45	2222170.25
			387049.28	2222172.54
			387017.50	2222229.12
			387012.27	2222226.19
			387045.99	2222166.14
			387046.63	2222163.62
			387045.93	2222161.16
			387044.07	2222159.34
:1143	:1143/1	578	387045.56	2222156.69
			387056.70	2222162.95
			387117.93	2222197.33
			387128.40	2222203.21
			387152.30	2222384.65
			387149.52	2222390.88
			387148.28	2222389.96
			387102.73	2222364.54
			387105.77	2222359.14
			387150.35	2222384.09
:1145	:1145/1	1200	387152.30	2222384.65
			387105.77	2222359.14
			387102.73	2222364.54
			387032.72	2222325.48
			387030.06	2222324.44
			387027.21	2222324.38
			387024.59	2222325.27
			387022.95	2222326.46
			387031.76	2222310.76
			387031.30	2222313.26
:1151	:1151/1	129	387031.69	2222315.63
			387032.68	2222317.51
			387034.05	2222318.93
			387088.71	2222349.55
			387105.77	2222359.14
			387133.24	2222427.43
			387130.41	2222433.78
			387128.98	2222432.67
			387072.12	2222400.74
			387067.36	2222400.25
:1152	:1152/1	135	387063.95	2222403.03
			387060.79	2222408.66
			387060.79	2222459.75
			387063.85	2222464.98
			387103.71	2222487.33
			387106.30	2222487.86
			387103.35	2222494.49
			387102.10	2222493.36
			387096.36	2222490.12
			387080.09	2222480.95
:1152	:1152/1	135	387054.79	2222466.77
			387054.79	2222407.09
			387058.72	2222400.09
			387062.49	2222396.01
			387069.20	2222393.97
			387075.06	2222395.51
			387130.55	2222426.66
			387133.24	2222427.43
			386917.07	2222407.99
			386906.55	2222426.72
:1152	:1152/1	135	386901.50	2222424.07
			386901.24	2222423.92
			386911.84	2222405.04
			386917.07	2222407.99
			386906.55	2222426.72

			386895.50	2222446.40
			386890.27	2222443.46
			386901.24	2222423.92
			386901.50	2222424.07
			386906.55	2222426.72
:1154	:1154/1	135	386835.40	2222553.43
			386824.38	2222573.04
			386819.15	2222570.11
			386830.17	2222550.49
			386835.40	2222553.43
:1156	:1156/1	137	386748.54	2222708.08
			386737.37	2222727.98
			386732.15	2222725.05
			386743.32	2222705.15
			386748.54	2222708.08
:1158	:1158/1	137	386666.47	2222863.05
			386656.68	2222884.06
			386651.31	2222881.55
			386661.13	2222860.56
			386666.47	2222863.05
:1159	:1159/1	14	386612.61	2223035.68
			386609.37	2223045.63
			386604.89	2223045.63
			386608.96	2223043.82
			386610.66	2223039.57
			386610.66	2223035.05
			386612.61	2223035.68
:1159	:1159/2	5	386599.43	2223031.38
			386594.11	2223045.63
			386598.83	2223031.19
			386599.43	2223031.38
:1166	:1166/1	2678	386895.50	2222446.40
			386893.96	2222449.13
			386893.07	2222451.13
			386892.99	2222453.79
			386895.01	2222457.22
			386898.88	2222458.63
			386947.25	2222458.63
			386947.25	2222449.13
			386954.06	2222449.13
			386952.98	2222452.63
			386952.98	2222458.63
			387030.75	2222458.63
			387030.75	2222547.23
			387024.75	2222547.23
			387024.75	2222470.63
			387023.09	2222466.49
			387018.75	2222464.63
			386888.77	2222464.63
			386883.54	2222467.70
			386867.85	2222495.63
			386993.72	2222495.63
			386993.72	2222544.68
			386989.52	2222542.79
			386989.49	2222504.30
			386987.88	2222501.13
			386984.52	2222499.83
			386901.68	2222499.83
			386901.68	2222503.23
			386891.48	2222498.63
			386866.17	2222498.63
			386857.87	2222513.41
			386852.64	2222510.47
			386874.04	2222472.36
			386874.47	2222468.47

			386872.15	2222465.56
			386876.03	2222458.61
			386879.98	2222458.99
			386882.86	2222456.66
			386890.27	2222443.46
			386895.50	2222446.40
:1167	:1167/1	3207	387030.75	2222547.23
			387030.75	2222586.63
			386820.26	2222586.63
			386815.03	2222589.70
			386809.17	2222600.13
			386802.29	2222600.13
			386805.53	2222594.36
			386806.00	2222590.59
			386803.62	2222587.55
			386807.56	2222580.59
			386811.34	2222581.03
			386814.33	2222578.70
			386819.15	2222570.11
			386824.38	2222573.04
			386820.12	2222580.63
			386837.90	2222580.63
			386854.48	2222580.63
			386858.87	2222578.72
			386860.48	2222574.63
			386860.48	2222516.41
			386859.74	2222514.86
			386858.09	2222514.45
			386856.73	2222515.43
			386845.09	2222536.15
			386835.40	2222553.43
			386830.17	2222550.49
			386852.64	2222510.47
			386857.87	2222513.41
			386866.17	2222498.63
			386891.48	2222498.63
			386901.68	2222503.23
			386901.68	2222540.43
			386902.96	2222543.78
			386906.68	2222545.43
			386989.52	2222545.43
			386989.52	2222542.79
			386993.72	2222544.68
			386993.72	2222549.63
			386897.48	2222549.63
			386897.48	2222507.63
			386895.55	2222503.22
			386891.48	2222501.63
			386866.48	2222501.63
			386866.48	2222574.63
			386867.96	2222578.58
			386872.48	2222580.63
			387018.75	2222580.63
			387022.89	2222578.98
			387024.75	2222574.63
			387024.75	2222547.23
			387030.75	2222547.23
:1170	:1170/1	2450	386943.74	2222613.63
			386943.74	2222702.23
			386937.74	2222702.23
			386937.74	2222625.43
			386935.92	2222621.12
			386931.74	2222619.43
			386801.73	2222619.63
			386796.50	2222622.70

			386780.81	2222650.63
			386906.71	2222650.63
			386906.71	2222699.68
			386902.51	2222697.79
			386902.49	2222659.30
			386900.83	2222656.10
			386897.51	2222654.83
			386814.67	2222654.83
			386814.67	2222658.23
			386804.47	2222653.63
			386779.47	2222653.63
			386773.98	2222650.56
			386802.29	2222600.13
			386809.17	2222600.13
			386806.61	2222604.70
			386805.94	2222608.70
			386807.95	2222612.20
			386811.84	2222613.63
			386943.74	2222613.63
:1174	:1174/1	3306	386743.32	2222705.15
			386773.98	2222650.56
			386779.47	2222653.63
			386804.47	2222653.63
			386814.67	2222658.23
			386814.67	2222695.43
			386816.42	2222699.23
			386819.67	2222700.43
			386902.51	2222700.43
			386902.51	2222697.79
			386906.71	2222699.68
			386906.71	2222704.63
			386810.47	2222704.63
			386810.47	2222662.63
			386808.71	2222658.38
			386804.47	2222656.63
			386779.47	2222656.63
			386779.47	2222729.43
			386780.75	2222733.34
			386785.47	2222735.63
			386931.74	2222735.63
			386936.13	2222733.73
			386937.74	2222729.43
			386937.74	2222702.23
			386943.74	2222702.23
			386943.74	2222741.63
			386733.00	2222741.64
			386728.00	2222744.70
			386722.13	2222755.13
			386715.25	2222755.13
			386718.55	2222749.26
			386718.98	2222745.35
			386716.64	2222742.45
			386720.07	2222736.35
			386723.90	2222736.80
			386726.87	2222734.44
			386727.43	2222733.45
			386732.15	2222725.05
			386737.37	2222727.98
			386733.11	2222735.58
			386750.90	2222735.58
			386767.70	2222735.57
			386771.83	2222733.70
			386773.47	2222729.43
			386773.47	2222671.35
			386772.72	2222669.79

			386770.94	2222669.42
			386769.73	2222670.37
			386758.08	2222691.09
			386748.54	2222708.08
			386743.32	2222705.15
:1175	:1175/1	195	387053.77	2222856.34
			387053.36	2222860.54
			387010.68	2222860.54
			387008.66	2222861.30
			387007.68	2222863.50
			387007.68	2222856.34
			387053.77	2222856.34
:1175	:1175/2	81	387047.58	2222919.54
			387047.16	2222923.74
			387028.21	2222923.74
			387028.20	2222919.54
			387047.58	2222919.54
:1183	:1183/1	28	386911.48	2222931.30
			386911.48	2222933.45
			386898.48	2222933.45
			386898.48	2222931.30
			386911.48	2222931.30
:1184	:1184/1	2441	386856.17	2222768.78
			386856.17	2222857.23
			386850.16	2222857.23
			386850.14	2222780.63
			386848.36	2222776.37
			386844.14	2222774.63
			386714.70	2222774.63
			386709.47	2222777.70
			386693.78	2222805.63
			386819.14	2222805.63
			386819.14	2222854.70
			386814.94	2222852.81
			386814.94	2222814.83
			386813.44	2222811.26
			386809.94	2222809.83
			386727.10	2222809.83
			386727.10	2222813.24
			386716.87	2222808.63
			386685.42	2222808.63
			386715.25	2222755.13
			386722.13	2222755.13
			386719.04	2222759.84
			386718.33	2222763.60
			386720.22	2222767.20
			386724.27	2222768.78
			386856.17	2222768.78
:1185	:1185/1	3233	386856.17	2222857.23
			386856.17	2222896.78
			386654.64	2222896.63
			386649.20	2222900.10
			386642.65	2222914.13
			386637.19	2222911.61
			386640.85	2222903.94
			386641.00	2222900.13
			386638.43	2222897.32
			386641.36	2222890.98
			386645.27	2222891.13
			386648.03	2222888.57
			386651.31	2222881.55
			386656.68	2222884.06
			386653.61	2222890.63
			386670.72	2222890.63
			386680.13	2222890.63

			386684.23	2222888.79
			386685.90	2222884.57
			386685.90	2222858.07
			386685.90	2222850.31
			386685.90	2222830.56
			386685.18	2222829.02
			386683.37	2222828.63
			386682.09	2222829.71
			386674.82	2222845.15
			386666.47	2222863.05
			386661.13	2222860.56
			386685.42	2222808.63
			386716.87	2222808.63
			386727.10	2222813.24
			386727.10	2222850.43
			386728.35	2222853.74
			386732.10	2222855.43
			386814.94	2222855.43
			386814.94	2222852.81
			386819.14	2222854.70
			386819.14	2222859.63
			386722.90	2222859.63
			386722.90	2222817.63
			386720.63	2222812.93
			386716.90	2222811.63
			386691.90	2222811.63
			386691.90	2222884.43
			386693.65	2222888.86
			386697.90	2222890.63
			386844.17	2222890.63
			386848.49	2222888.80
			386850.17	2222884.43
			386850.16	2222857.23
			386856.17	2222857.23
:1186	:1186/1	466	386911.48	2222933.45
			386911.48	2222937.30
			386909.47	2222937.30
			386905.93	2222939.36
			386904.48	2222943.30
			386904.48	2223005.10
			386898.48	2223005.10
			386898.48	2222995.54
			386898.48	2222933.45
			386911.48	2222933.45
:1187	:1187/1	2385	386780.93	2222923.78
			386780.93	2223012.23
			386774.92	2223012.23
			386774.90	2222935.63
			386773.14	2222931.38
			386768.90	2222929.63
			386639.32	2222929.63
			386634.05	2222933.58
			386624.21	2222960.63
			386743.90	2222960.63
			386743.90	2223009.68
			386739.70	2223007.79
			386739.70	2222969.83
			386738.33	2222966.39
			386734.70	2222964.83
			386651.86	2222964.83
			386651.86	2222968.23
			386641.66	2222963.63
			386616.73	2222963.63
			386626.63	2222936.44
			386637.19	2222911.61

			386642.65	2222914.13
			386640.72	2222918.28
			386640.47	2222920.74
			386641.82	2222922.84
			386644.14	2222923.63
			386780.93	2222923.78
:1189	:1189/1	179	387025.61	2223239.42
			387024.93	2223246.39
			386999.58	2223245.00
			386999.96	2223238.01
			387025.61	2223239.42
:1190	:1190/чзyl	308	386987.17	2223244.33
			386993.16	2223244.65
			386992.84	2223250.64
			386992.58	2223255.31
			386990.36	2223295.90
			386984.37	2223295.56
			386987.17	2223244.33
:1191	:1191/чзyl	770	387029.89	2223195.65
			387029.25	2223202.15
			386915.48	2223202.15
			386912.47	2223202.96
			386911.48	2223203.95
			386911.48	2223195.65
			387029.89	2223195.65
:1192	:1192/1	1	386894.97	2223057.13
			386894.97	2223058.15
			386892.97	2223057.13
			386894.97	2223057.13
:1192	:1192/2	1	386894.97	2223077.50
			386894.97	2223078.47
			386892.97	2223078.47
			386894.97	2223077.50
:1193	:1193/1	503	386904.48	2223005.10
			386904.48	2223072.60
			386898.48	2223072.60
			386898.48	2223063.13
			386897.02	2223059.21
			386894.97	2223058.15
			386894.97	2223057.13
			386892.97	2223057.13
			386885.47	2223057.13
			386885.47	2223051.13
			386892.29	2223051.13
			386896.60	2223049.50
			386898.48	2223045.13
			386898.48	2223005.10
			386904.48	2223005.10
:1194	:1194/1	551	386904.48	2223072.60
			386904.48	2223148.06
			386898.48	2223148.06
			386898.48	2223140.06
			386898.48	2223090.73
			386896.91	2223086.42
			386892.48	2223084.47
			386885.47	2223084.47
			386885.47	2223078.47
			386892.97	2223078.47
			386894.97	2223078.47
			386894.97	2223077.50
			386896.89	2223076.54
			386898.48	2223072.60
			386904.48	2223072.60
:1195	:1195/чзyl	1436	386910.23	2223222.45
			386911.48	2223223.76

			386911.48	2223233.18
			386898.48	2223232.47
			386898.48	2223225.46
			386898.48	2223221.22
			386902.00	2223221.41
			386902.00	2223206.15
			386898.48	2223206.15
			386898.48	2223202.15
			386819.96	2223202.15
			386819.94	2223228.17
			386812.90	2223227.79
			386812.96	2223195.70
			386892.48	2223195.65
			386895.44	2223194.87
			386897.63	2223192.74
			386898.48	2223189.81
			386898.48	2223148.06
			386904.48	2223148.06
			386904.48	2223189.65
			386905.95	2223193.58
			386909.48	2223195.57
			386911.48	2223195.65
			386911.48	2223203.95
			386910.28	2223205.16
			386909.48	2223208.15
			386909.48	2223219.54
			386910.23	2223222.45
:1196	:1196/чзy1	553	386923.71	2223233.84
			386920.53	2223292.00
			386913.54	2223291.61
			386916.00	2223246.51
			386913.64	2223242.50
			386908.35	2223240.18
			386898.52	2223239.64
			386898.48	2223232.47
			386911.48	2223233.18
			386923.71	2223233.84
:1196	:1196/чзy2	408	386819.94	2223228.17
			386819.90	2223286.38
			386812.90	2223285.99
			386812.90	2223227.79
			386819.94	2223228.17
:1198	:1198/1	3232	386780.93	2223012.23
			386780.94	2223067.03
			386774.93	2223067.03
			386774.93	2223057.98
			386773.29	2223053.66
			386769.02	2223051.77
			386677.23	2223051.73
			386677.22	2223067.03
			386671.16	2223067.03
			386671.18	2223051.73
			386600.38	2223051.69
			386597.76	2223052.72
			386596.09	2223054.49
			386595.30	2223056.59
			386593.46	2223067.03
			386586.61	2223067.03
			386588.27	2223057.63
			386587.66	2223054.33
			386584.54	2223051.91
			386585.62	2223045.99
			386588.45	2223044.83
			386590.38	2223042.22
			386616.73	2222963.63

			386641.66	2222963.63
			386651.86	2222968.23
			386651.86	2223005.43
			386653.46	2223009.10
			386656.86	2223010.43
			386739.70	2223010.43
			386739.70	2223007.79
			386743.90	2223009.68
			386743.90	2223014.63
			386647.66	2223014.63
			386647.66	2222972.63
			386645.87	2222968.35
			386641.66	2222966.63
			386622.02	2222966.63
			386616.66	2222981.35
			386616.66	2223039.49
			386618.37	2223043.82
			386622.66	2223045.63
			386768.93	2223045.63
			386773.24	2223043.82
			386774.93	2223039.43
			386774.92	2223012.23
			386780.93	2223012.23
			386610.66	2223012.25
			386610.66	2223035.05
			386612.61	2223035.68
			386609.37	2223045.63
			386604.89	2223045.63
			386594.11	2223045.63
			386598.83	2223031.19
			386599.43	2223031.38
			386606.76	2223011.70
			386607.65	2223010.59
			386609.56	2223010.53
			386610.66	2223012.25
			386780.94	2223067.03
			386780.93	2223082.53
:1199	:1199/1	1280	386683.16	2223082.53
			386680.39	2223083.64
			386678.66	2223084.88
			386677.16	2223088.53
			386677.16	2223140.06
			386677.16	2223161.65
			386671.16	2223161.65
			386671.16	2223121.00
			386671.16	2223092.93
			386671.16	2223080.33
			386671.16	2223067.03
			386677.22	2223067.03
			386677.22	2223076.39
			386771.25	2223076.39
			386773.78	2223074.09
			386774.93	2223070.54
			386774.93	2223067.03
			386780.94	2223067.03
			386678.66	2223084.88
:1200	:1200/1	1007	386677.16	2223088.53
			386677.16	2223140.06
			386677.16	2223161.65
			386671.16	2223161.65
			386671.16	2223121.00
			386671.16	2223092.93
			386671.16	2223080.33
			386671.16	2223067.03

			386677.22	2223067.03			
			386677.22	2223076.39			
			386771.25	2223076.39			
			386773.78	2223074.09			
			386774.93	2223070.54			
			386774.93	2223067.03			
			386780.94	2223067.03			
			386677.16	2223161.65			
			386677.16	2223189.65			
			386679.01	2223193.98			
			386683.16	2223195.65			
:1202	:1202/1	2212	386781.69	2223195.65			
			386781.69	2223207.15			
			386775.49	2223207.15			
			386773.93	2223203.41			
			386769.69	2223201.65			
			386686.69	2223201.65			
			386686.69	2223207.15			
			386671.16	2223207.15			
			386671.16	2223161.65			
			386677.16	2223161.65			
			386781.69	2223207.15			
			386781.69	2223279.26			
			386783.73	2223283.78			
			386783.73	2223284.36			
			386671.16	2223080.33			
			386671.16	2223092.93			
			386669.69	2223088.38			
386665.16	2223086.33						
386597.51	2223086.33						
386594.20	2223086.32						
386590.24	2223087.78						
386588.22	2223091.32						
386585.72	2223106.64						
386585.72	2223174.63						
386579.70	2223174.63						
386579.70	2223106.43						
386585.70	2223072.24						
386586.61	2223067.03						
386593.46	2223067.03						
386592.35	2223073.28						
386593.57	2223078.07						
386598.26	2223080.33						
386671.16	2223080.33						
:1204	:1204/1	1179	387090.81	2222270.27			
			387078.99	2222291.30			
			387051.39	2222275.81			
			387031.76	2222310.76			
			387022.95	2222326.46			
			387022.21	2222327.76			
			387010.67	2222348.16			
			387001.64	2222364.27			
			386954.06	2222449.13			
			386947.25	2222449.13			
			386947.25	2222449.13			
			387050.08	2222265.89			
			387072.40	2222278.42			
			387074.66	2222279.15			
			387076.91	2222278.98			
			387079.02	2222277.93			
			387080.57	2222276.13			
			387085.52	2222267.31			
			387090.81	2222270.27			
			387017.50	2222229.12			
			386926.61	2222390.98			
			:1207	:1207/1	1599	386677.22	2223067.03
						386677.22	2223076.39
386771.25	2223076.39						
386773.78	2223074.09						
386774.93	2223070.54						
386774.93	2223067.03						
386780.94	2223067.03						
386677.16	2223161.65						
386677.16	2223189.65						
386679.01	2223193.98						
386683.16	2223195.65						
386781.69	2223195.65						
386781.69	2223207.15						
386775.49	2223207.15						
386773.93	2223203.41						
386769.69	2223201.65						
386686.69	2223201.65						
386686.69	2223207.15						
386671.16	2223207.15						
386671.16	2223161.65						
386677.16	2223161.65						
386781.69	2223207.15						
386781.69	2223279.26						
386783.73	2223283.78						
386783.73	2223284.36						
386671.16	2223080.33						
386671.16	2223092.93						
386669.69	2223088.38						
386665.16	2223086.33						
386597.51	2223086.33						
386594.20	2223086.32						
386590.24	2223087.78						
386588.22	2223091.32						
386585.72	2223106.64						
386585.72	2223174.63						
386579.70	2223174.63						
386579.70	2223106.43						
386585.70	2223072.24						
386586.61	2223067.03						
386593.46	2223067.03						
386592.35	2223073.28						
386593.57	2223078.07						
386598.26	2223080.33						
386671.16	2223080.33						

:1207	:1207/2	1230	386917.07	2222407.99
			386911.84	2222405.04
			387012.27	2222226.19
			387017.50	2222229.12
Сведения о границах отвода земельных участков на период строительства инженерных коммуникаций				
<p>Проектом внесения изменений в проект межевания территории предусмотрены полосы отвода земельных участков на период строительства инженерных коммуникаций в границах проектируемой территории, а так же по муниципальным землям, собственность на которые не разграничена. Координаты и характеристики земельных участков полосы отвода на период строительства инженерных коммуникаций в границах проектируемой территории приведены в таблице № 2</p>				
Полоса отвода земельного участка на период строительства водопровода				
Обозначение земельного участка	Площадь, кв.м.	Координаты характерных точек границы		
		X	Y	
:1136	159	387237.36	2222193.78	
		387212.19	2222250.26	
		387209.88	2222248.96	
		387235.14	2222192.63	
		387237.36	2222193.78	
:1137	159	387075.34	2222109.37	
		387060.79	2222135.71	
		387047.80	2222157.95	
		387045.56	2222156.69	
		387072.86	2222108.08	
:1138	39	387075.34	2222109.37	
		387212.19	2222250.26	
		387206.26	2222263.56	
		387203.92	2222262.25	
		387209.88	2222248.96	
:1139	75	387212.19	2222250.26	
		387199.45	2222278.85	
		387188.33	2222303.80	
		387185.86	2222302.42	
		387190.37	2222292.47	
:1140	98 в т.ч. 45 53	387197.07	2222277.52	
		387199.45	2222278.85	
		387206.26	2222263.56	
		387200.04	2222270.90	
		387203.92	2222262.25	
:1141	163	387206.26	2222263.56	
		387188.33	2222303.80	
		387180.76	2222320.79	
		387178.20	2222319.35	
		387185.86	2222302.42	
:1142	309	387185.86	2222302.42	
		387188.33	2222303.80	
		387047.80	2222157.95	
		387030.72	2222187.21	
		387009.66	2222224.72	
:1141	163	387007.91	2222223.74	
		387045.56	2222156.69	
		387047.80	2222157.95	
		387180.76	2222320.79	
		387141.50	2222408.88	
:1142	309	387138.47	2222407.17	

		387156.05	2222368.26
		387178.20	2222319.35
		387180.76	2222320.79
:1145	297	387135.83	2222421.60
		387103.35	2222494.49
		387102.10	2222493.36
		387100.06	2222492.21
		387132.74	2222419.87
		387135.83	2222421.60
:1146	1925 в т.ч. 49 41 1835	387141.50	2222408.88
		387135.83	2222421.60
		387132.74	2222419.87
		387138.47	2222407.17
		387141.50	2222408.88
		386862.57	2222752.13
		386862.57	2222761.27
		386858.14	2222761.27
		386858.14	2222755.13
		386858.14	2222752.13
		386862.57	2222752.13
		386862.57	2222821.01
		386862.57	2222907.64
		386856.03	2222919.63
		386804.90	2222919.63
		386804.90	2222922.95
		386796.89	2222922.95
		386796.89	2222995.54
		386796.89	2223067.80
		386796.89	2223151.27
		386796.89	2223226.91
		386796.89	2223285.09
		386794.90	2223284.98
		386794.90	2223157.83
		386794.90	2222909.63
		386852.57	2222909.63
		386852.57	2222898.63
		386858.14	2222898.63
		386858.14	2222825.28
		386862.57	2222821.01
:1151	43	386909.23	2222403.57
		386898.61	2222422.45
		386896.88	2222421.47
		386907.49	2222402.59
		386909.23	2222403.57
:1152	45	386898.61	2222422.45
		386887.64	2222441.99
		386885.90	2222441.02
		386896.88	2222421.47
		386898.61	2222422.45
:1154	44	386827.55	2222549.02
		386822.07	2222558.79
		386816.41	2222568.57
		386814.79	2222567.66
		386825.81	2222548.04
		386827.55	2222549.02
:1156	23	386739.83	2222703.19
		386734.20	2222713.22
		386728.66	2222723.09
		386727.79	2222722.60
		386738.96	2222702.70
		386739.83	2222703.19
:1158	23	386657.41	2222858.83
		386653.08	2222868.11

		386647.62	2222879.82
		386646.72	2222879.40
		386656.54	2222858.42
		386657.41	2222858.83
:1160	2621	387103.35	2222494.49
		387103.11	2222495.03
		387099.96	2222505.16
		387095.06	2222528.54
		387030.62	2223188.10
		387026.79	2223188.10
		387037.76	2223076.07
		387056.73	2222882.45
		387062.56	2222822.98
		387079.02	2222654.97
		387088.15	2222561.71
		387092.26	2222519.76
		387098.53	2222495.59
		387100.06	2222492.21
		387102.10	2222493.36
		387103.35	2222494.49
:1166	153	386887.64	2222441.99
		386869.91	2222473.59
		386850.00	2222508.99
		386848.28	2222508.02
		386882.78	2222446.58
		386885.90	2222441.02
		386887.64	2222441.99
:1167	151 в т.ч. 91 60	386850.00	2222508.99
		386845.09	2222517.73
		386827.55	2222549.02
		386825.81	2222548.04
		386848.28	2222508.02
		386850.00	2222508.99
		386816.41	2222568.57
		386798.17	2222600.13
		386796.56	2222600.13
		386814.79	2222567.66
		386816.41	2222568.57
:1170	62	386798.17	2222600.13
		386781.99	2222628.11
		386770.48	2222648.61
		386769.61	2222648.12
		386796.56	2222600.13
		386798.17	2222600.13
:1174	591 в т.ч. 63 528	386770.48	2222648.61
		386739.83	2222703.19
		386738.96	2222702.70
		386769.61	2222648.12
		386770.48	2222648.61
		386728.66	2222723.09
		386716.11	2222745.43
		386728.05	2222752.13
		386858.14	2222752.13
		386858.14	2222755.13
		386712.97	2222755.13
		386711.22	2222754.15
		386710.67	2222755.13
		386709.52	2222755.13
		386727.79	2222722.60
		386728.66	2222723.09
:1178	148	386862.57	2222761.27
		386862.57	2222793.20
		386858.14	2222796.15

		386858.14	2222761.27
		386862.57	2222761.27
:1179	126	386862.57	2222793.20
		386862.57	2222821.01
		386858.14	2222825.28
		386858.14	2222796.15
		386862.57	2222793.20
:1182	39	386862.57	2222907.64
		386862.57	2222919.63
		386856.03	2222919.63
		386862.57	2222907.64
:1184	1560 в т.ч. 1502 58	386858.14	2222755.13
		386858.14	2222761.27
		386858.14	2222796.15
		386858.14	2222825.28
		386858.14	2222857.23
		386852.57	2222857.23
		386852.57	2222762.13
		386725.43	2222762.13
		386712.97	2222755.13
		386858.14	2222755.13
		386710.67	2222755.13
		386681.76	2222806.61
		386681.63	2222806.88
		386680.84	2222806.52
		386681.58	2222804.95
		386709.52	2222755.13
		386710.67	2222755.13
:1185	314 в т.ч. 231 52 31	386858.14	2222857.23
		386858.14	2222898.63
		386852.57	2222898.63
		386852.57	2222857.23
		386858.14	2222857.23
		386681.63	2222806.88
		386657.41	2222858.83
		386656.54	2222858.42
		386680.84	2222806.52
		386681.63	2222806.88
		386647.62	2222879.82
		386633.58	2222909.94
		386632.77	2222909.57
		386646.72	2222879.40
		386647.62	2222879.82
:1186	582	386804.90	2222922.95
		386804.90	2222995.54
		386796.89	2222995.54
		386796.89	2222922.95
		386804.90	2222922.95
:1187	57	386633.58	2222909.94
		386626.46	2222925.19
		386613.18	2222962.34
		386612.03	2222961.92
		386622.45	2222933.30
		386624.33	2222928.35
		386628.35	2222919.14
		386632.77	2222909.57
		386633.58	2222909.94
:1189	98	387027.51	2223219.99
		387024.93	2223246.39
		387021.33	2223246.19
		387023.68	2223219.78

		387027.51	2223219.99
		387024.93	2223246.39
:1190	166	387019.93	2223297.55
		387017.07	2223297.39
		387021.33	2223246.19
		387024.93	2223246.39
:1191	122	387030.62	2223188.10
		387027.51	2223219.99
		387023.68	2223219.78
		387026.79	2223188.10
		387030.62	2223188.10
:1193	579	386804.90	2222995.54
		386804.90	2223067.80
		386796.89	2223067.80
		386796.89	2222995.54
		386804.90	2222995.54
:1194	669	386804.90	2223067.80
		386804.90	2223151.27
		386796.89	2223151.27
		386796.89	2223067.80
		386804.90	2223067.80
:1195	608	386804.90	2223151.27
		386804.90	2223227.35
		386796.89	2223226.91
		386796.89	2223151.27
		386804.90	2223151.27
:1197	466	386804.90	2223227.35
		386804.90	2223285.54
		386796.89	2223285.09
		386796.89	2223226.91
		386804.90	2223227.35
:1198	102	386613.18	2222962.34
		386590.52	2223026.27
		386582.94	2223067.03
		386581.78	2223067.03
		386587.65	2223034.84
		386606.67	2222976.64
		386612.03	2222961.92
		386613.18	2222962.34
:1202	148	386576.04	2223174.63
		386576.42	2223259.51
		386575.64	2223259.52
		386575.66	2223260.52
		386576.43	2223260.51
		386576.49	2223272.79
		386574.72	2223272.69
		386574.76	2223174.63
		386576.04	2223174.63
		386575.91	2223203.45
		386574.91	2223203.48
		386574.87	2223202.48
		386575.87	2223202.45
		386575.91	2223203.45
		386575.91	2223203.45
:1204	119	386582.94	2223067.03
		386575.73	2223105.77
		386576.04	2223174.63
		386574.76	2223174.63
		386574.78	2223105.38
		386581.78	2223067.03
		386582.94	2223067.03
:1205	11090	387072.86	2222108.08
		387045.56	2222156.69
		387007.91	2222223.74

386907.49	2222402.59
386896.88	2222421.47
386885.90	2222441.02
386882.78	2222446.58
386848.28	2222508.02
386825.81	2222548.04
386814.79	2222567.66
386796.56	2222600.13
386769.61	2222648.12
386738.96	2222702.70
386727.79	2222722.60
386709.52	2222755.13
386681.58	2222804.95
386680.84	2222806.52
386656.54	2222858.42
386646.72	2222879.40
386632.77	2222909.57
386628.35	2222919.14
386624.33	2222928.35
386622.45	2222933.30
386612.03	2222961.92
386606.67	2222976.64
386587.65	2223034.84
386581.78	2223067.03
386574.78	2223105.38
386574.76	2223174.63
386574.72	2223272.69
386566.48	2223272.23
386565.72	2223104.87
386580.83	2223023.68
386598.97	2222972.38
386617.20	2222921.39
386644.02	2222863.88
386672.86	2222802.04
386704.95	2222744.89
386725.48	2222708.32
386773.31	2222623.16
386813.38	2222553.84
386836.37	2222512.84
386861.19	2222468.69
386885.06	2222426.12
386925.82	2222353.59
386976.08	2222264.08
387017.60	2222190.14
387010.24	2222185.95
387017.82	2222172.88
387025.10	2222177.01
387066.47	2222104.75
387072.86	2222108.08
386572.18	2223099.21
386571.18	2223099.23
386571.14	2223098.23
386572.14	2223098.21
386572.18	2223099.21
386574.01	2223149.96
386573.01	2223150.00
386572.98	2223149.00
386573.98	2223148.96
386574.01	2223149.96
387009.66	2222224.72
387006.51	2222230.32
386984.80	2222268.98
386934.54	2222358.49

:1207

410

386909.23	2222403.57
386907.49	2222402.59
387007.91	2222223.74
387009.66	2222224.72

Обозначение земельного участка	Площадь, кв.м.	Координаты характерных точек границы	
		X	Y
58:29:0000000:92	884 в т.ч. 185 699	387017.82	2222172.88
		387010.24	2222185.95
		386999.53	2222179.86
		387007.20	2222166.87
		387017.82	2222172.88
		386989.08	2222156.59
		386981.32	2222169.50
		386946.39	2222149.62
		386967.64	2222113.07
		386959.92	2222140.06
		386989.08	2222156.59
		386634.83	2223287.94
58:29:0000000:240	1	386634.77	2223288.94
		386633.77	2223288.88
		386633.83	2223287.88
		386634.83	2223287.94
58:29:0000000:246	1	386584.82	2223284.48
		386584.41	2223285.39
		386583.50	2223284.97
		386583.92	2223284.06
		386584.82	2223284.48
58:29:1001010:811	3578	387327.18	2221992.24
		387237.36	2222193.78
		387235.14	2222192.63
		387321.35	2222000.41
		387279.18	2221975.57
		387218.96	2221991.17
		387176.33	2222013.19
		387161.59	2222020.80
		387121.71	2222051.56
		387085.99	2222090.08
		387075.34	2222109.37
		387066.47	2222104.75
		387077.83	2222084.18
		387114.94	2222044.15
		387156.20	2222012.33
387171.74	2222004.31		
58:29:1008003:1182	8	387215.37	2221981.78
		387280.68	2221964.85
		387327.18	2221992.24
		386443.38	2221785.54
		386443.66	2221800.57
58:29:1008003:1183	547 в т.ч. 451 96	386443.01	2221800.54
		386442.90	2221785.52
		386443.38	2221785.54
		386473.41	2221786.96
		386473.69	2221802.00
		386443.66	2221800.57
		386443.38	2221785.54
		386473.41	2221786.96
		386435.66	2221742.83
		386435.83	2221749.15
		386420.84	2221749.69

58:29:1008003:1185	1269 в т.ч. 422 847	386420.67	2221743.23
		386435.66	2221742.83
		386886.84	2221773.14
		386887.98	2221788.22
		386859.92	2221786.85
		386858.69	2221771.78
		386886.84	2221773.14
		386435.83	2221749.15
		386436.77	2221785.22
		386442.90	2221785.52
		386443.01	2221800.54
		386422.14	2221799.55
		386420.84	2221749.69
386435.83	2221749.15		

Полоса отвода земельного участка на период строительства хозяйственно-бытовой канализации (К1)

Обозначение земельного участка	Площадь, кв.м.	Координаты характерных точек границы	
		X	Y
:1136	64	387142.85	2222204.00
		387139.73	2222209.57
		387131.01	2222204.67
		387134.12	2222199.11
		387142.85	2222204.00
:1140	710	387139.73	2222209.57
		387106.47	2222268.88
		387095.15	2222262.52
		387100.04	2222253.80
		387102.64	2222255.26
		387131.01	2222204.67
		387139.73	2222209.57
:1141	453	387100.04	2222253.80
		387095.15	2222262.52
		387063.19	2222244.58
		387058.84	2222252.33
		387052.25	2222248.63
		387060.63	2222233.71
		387088.18	2222249.19
		387089.06	2222247.63
		387100.04	2222253.80
:1143	488	387077.53	2222332.83
		387073.01	2222340.87
		387028.80	2222316.04
		387033.69	2222307.32
		387056.08	2222319.89
		387055.70	2222320.57
:1146	1976	387077.53	2222332.83
		386795.15	2223037.63
		386795.15	2223220.60
		386796.89	2223220.60
		386796.89	2223230.60
		386785.15	2223230.60
		386785.15	2223129.85
		386783.69	2223129.85
		386783.69	2223119.85
		386785.15	2223119.85
		386785.15	2223047.63

:1151	64	386783.69	2223047.63
		386783.69	2223037.63
		386795.15	2223037.63
		386929.52	2222426.06
		386924.62	2222434.78
		386919.05	2222431.65
		386923.95	2222422.93
		386929.52	2222426.06
		386951.86	2222449.13
		386951.86	2222463.63
		387026.72	2222463.63
		387026.72	2222547.23
		387016.72	2222547.23
		387016.72	2222523.95
:1166	1504	387018.22	2222523.95
		387018.22	2222471.66
		386941.86	2222471.66
		386941.86	2222449.13
		386951.86	2222449.13
		387026.72	2222547.23
		387026.72	2222582.63
		386939.71	2222582.63
		386939.71	2222600.13
		386929.71	2222600.13
		386929.71	2222582.63
		386864.48	2222582.63
		386864.48	2222572.63
		386929.71	2222572.63
:1167	1936	386929.71	2222573.66
		387018.22	2222573.66
		387018.22	2222556.66
		387016.72	2222556.66
		387016.72	2222547.23
		387026.72	2222547.23
		386939.71	2222600.13
		386939.71	2222702.23
		386929.71	2222702.23
		386929.71	2222678.95
		386931.21	2222678.95
		386931.21	2222626.66
		386929.71	2222626.66
		386929.71	2222600.13
:1170	943	386939.71	2222600.13
		386939.71	2222702.23
		386929.71	2222702.23
		386929.71	2222678.95
		386931.21	2222678.95
		386931.21	2222626.66
		386929.71	2222626.66
		386929.71	2222600.13
		386939.71	2222600.13
		386939.71	2222702.23
		386939.71	2222737.63
		386852.14	2222737.63
		386852.14	2222755.13
		386842.14	2222755.13
:1174	1871	386842.14	2222737.63
		386777.47	2222737.63
		386777.47	2222728.64
		386931.21	2222728.66
		386931.21	2222711.66
		386929.71	2222711.66
		386929.71	2222702.23
		386939.71	2222702.23
		386987.31	2222953.02
		386987.31	2222962.66
		386918.42	2222962.66
		386918.42	2222947.95
		386912.58	2222947.95
		386912.44	2223054.05
:1176	978	386911.48	2223054.05
		386911.48	2223005.10
		386911.48	2222937.96

:1184	943	386927.42	2222953.95
		386927.42	2222953.02
		386987.31	2222953.02
		386852.14	2222755.13
		386852.14	2222857.23
		386842.14	2222857.23
		386842.14	2222833.95
		386843.64	2222833.95
		386843.64	2222781.66
		386842.14	2222781.66
:1185	1912	386812.14	2222755.13
		386852.14	2222755.13
		386852.14	2222857.23
		386852.14	2222892.63
		386776.90	2222892.63
		386776.90	2222914.13
		386766.90	2222914.13
		386766.90	2222892.63
		386689.90	2222892.63
		386689.90	2222883.62
:1186	601	386843.64	2222883.66
		386843.64	2222866.66
		386842.14	2222857.23
		386852.14	2222857.23
		386911.48	2222937.96
		386911.48	2223005.10
		386902.58	2223005.10
		386902.58	2222937.95
		386911.48	2222937.96
		386911.48	2222914.13
:1187	903	386776.90	2222914.13
		386776.90	2223012.23
		386766.90	2223012.23
		386766.90	2222988.95
		386768.40	2222988.95
		386768.40	2222936.66
		386766.90	2222936.66
		386766.90	2222914.13
		386776.90	2222914.13
		386912.44	2223054.05
:1188	117	386912.44	2223054.05
		386912.44	2223188.10
		386911.48	2223188.10
		386911.48	2223072.60
		386911.48	2223054.05
		386912.44	2223054.05
		387022.60	2223246.19
		387022.60	2223246.26
		387022.56	2223246.26
		387017.74	2223254.94
:1189	131	386999.87	2223245.02
		386999.87	2223244.86
		386999.96	2223238.01
		387000.19	2223238.01
		387022.60	2223238.01
		387022.60	2223246.19
		387022.56	2223246.26
		387017.74	2223254.94
		386999.87	2223245.02
		387022.56	2223246.26
:1191	1005	386912.28	2223188.10
		386912.27	2223192.19
		386918.60	2223225.78
		386992.69	2223229.60
		387000.19	2223233.76
		386999.87	2223244.86
		386989.86	2223239.47
		386923.59	2223236.05
		386923.59	2223236.05
		386923.59	2223233.84

:1193	609	386911.48	2223233.18
		386912.28	2223188.10
		386911.48	2223188.10
		386911.48	2223005.10
		386911.48	2223054.05
		386902.42	2223072.60
		386902.42	2223072.60
		386902.50	2223005.10
		386911.48	2223005.10
		386911.48	2223072.60
:1194	688	386911.48	2223072.60
		386911.48	2223148.06
		386902.32	2223148.06
		386902.42	2223072.60
		386911.48	2223072.60
		386911.48	2223148.06
		386911.48	2223148.06
		386911.48	2223233.18
		386911.48	2223233.18
		386805.90	2223227.40
:1195	1471	386911.48	2223148.06
		386911.48	2223188.10
		386911.48	2223233.18
		386805.90	2223227.40
		386796.89	2223226.91
		386796.89	2223226.91
		386818.25	2223220.60
		386908.32	2223225.25
		386902.27	2223193.11
		386902.32	2223148.06
:1196	285	386911.48	2223148.06
		386923.71	2223233.84
		386923.59	2223233.84
		386817.99	2223230.60
		386805.90	2223230.60
		386805.90	2223230.60
		386805.90	2223227.40
		386911.48	2223233.18
		386923.71	2223233.84
		386805.90	2223227.40
:1197	31	386805.90	2223227.40
		386805.90	2223230.60
		386796.89	2223230.60
		386796.89	2223226.91
		386805.90	2223227.40
		386805.90	2223227.40
		386783.69	2223198.85
		386783.69	2223198.85
		386783.69	2223198.85
		386783.69	2223198.85
:1198	396	386783.69	2223198.85
		386783.69	2223198.85
		386783.69	2223198.85
		386696.03	2223129.85
		386696.03	2223129.85
		386696.03	2223198.85
		386696.03	2223198.85
		386783.69	2223198.85
		386783.69	2223198.85
		386783.69	2223129.85
:1199	877	386783.69	2223129.85
		386783.69	2223129.85
		386696.03	2223129.85
		386696.03	2223198.85
		386783.69	2223198.85
		386783.69	2223198.85
		387029.33	2223048.87
		387029.33	2223048.87
		387033.69	2223073.32
		387028.80	2222316.04
:1207	2073	387028.80	2222316.04
		387024.44	2222313.59
		386951.86	2222442.84
		386951.86	2222449.13
		386941.86	2222449.13
		386941.86	2222444.46
		386924.62	2222454.78
		386929.52	2222454.78
		386941.95	2222454.72
		386963.90	2222400.97
:1207	2073	386963.90	2222400.97
		386966.04	2222402.17
		387052.25	2222248.63
		387058.84	2222252.33

**Полоса отвода земельного участка на период строительства
Папорной хозяйственно-бытовой канализации (К1н)**

Обозначение земельного участка	Площадь, кв.м.	Координаты характерных точек границы	
		X	Y
:1146	89	386796.89	2223278.34
		386796.89	2223285.09
		386783.73	2223284.36
		386783.72	2223277.57
		386796.89	2223278.34
:1189	1	387024.93	2223246.32
		387024.93	2223246.39
		387022.56	2223246.26
		387022.60	2223246.19
		387023.09	2223245.30
		387024.93	2223246.32
		387024.93	2223246.39
:1190	273 в т.ч. 52 221	387023.72	2223258.80
		387017.51	2223255.35
		387017.74	2223254.94
		387022.56	2223246.26
		387024.93	2223246.39
		387020.53	2223291.45
		387019.93	2223297.55
		386984.37	2223295.56
		386984.71	2223289.35
:1191	404	387020.53	2223291.45
		386984.71	2223289.35
		386984.37	2223295.56
		386920.53	2223292.00
		386920.88	2223285.61
:1196	734	386984.71	2223289.35
		386920.88	2223285.61
		386920.53	2223292.00
		386805.90	2223285.60
		386805.90	2223278.87
:1197	61	386920.88	2223285.61
		386805.90	2223278.87
		386805.90	2223285.60
		386796.89	2223285.09
		386796.89	2223278.34
:1202	1478	386805.90	2223278.87
		386783.72	2223277.57
		386783.73	2223284.36
		386574.72	2223272.69
		386574.72	2223265.33
:1205	160	386783.72	2223277.57
		386574.72	2223265.33
		386574.72	2223272.69
		386553.09	2223271.48
		386553.08	2223264.06
		386574.72	2223265.33

Обозначение земельного участка	Площадь, кв.м.	Координаты характерных точек границы	
		X	Y
58:29:0000000:92	254	386526.60	2223256.04
		386522.15	2223272.09
		386512.24	2223270.79
		386507.90	2223270.79
		386508.28	2223255.79
		386524.70	2223255.79
		386526.60	2223256.04

**Полоса отвода земельного участка на период строительства
дождевой канализации (К2)**

Обозначение земельного участка	Площадь, кв.м.	Координаты характерных точек границы	
		X	Y
:1136	3	387237.36	2222193.78
		387236.23	2222196.31
		387235.34	2222195.86
		387236.48	2222193.32
		387237.36	2222193.78
:1137	364	387078.63	2222111.08
		387051.25	2222159.88
		387045.56	2222156.69
		387072.86	2222108.08
		387078.63	2222111.08
:1141	502	387051.25	2222159.88
		387013.62	2222226.94
		387007.91	2222223.74
		387045.56	2222156.69
		387051.25	2222159.88
:1142	347	387155.51	2222377.44
		387151.42	2222386.62
		387120.80	2222369.43
		387125.70	2222360.71
		387155.51	2222377.44
:1151	149	386913.45	2222405.95
		386902.91	2222424.81
		386901.50	2222424.07
		386896.88	2222421.47
		386907.49	2222402.59
:1152	155	386913.45	2222405.95
		386902.91	2222424.81
		386891.96	2222444.42
		386885.90	2222441.02
		386896.88	2222421.47
:1154	163	386901.50	2222424.07
		386902.91	2222424.81
		386832.11	2222551.58
		386821.13	2222571.22
		386814.79	2222567.66
:1156	174	386825.81	2222548.04
		386832.11	2222551.58
		386745.61	2222706.43
		386734.48	2222726.36
		386727.79	2222722.60
:1158	161	386738.96	2222702.70
		386745.61	2222706.43
		386662.78	2222861.26
		386653.09	2222882.38
		386646.72	2222879.40

			386656.54	2222858.42
			386662.78	2222861.26
:1160	623		387082.08	2222634.31
			387074.12	2222715.45
			387076.77	2222715.71
			387075.80	2222725.65
			387066.68	2222724.76
			387075.61	2222633.67
			387082.08	2222634.31
:1166	540		386891.96	2222444.42
			386854.49	2222511.51
			386848.28	2222508.02
			386882.78	2222446.58
			386885.90	2222441.02
			386891.96	2222444.42
:1167	586 в т.ч. 329 257		386854.49	2222511.51
			386832.11	2222551.58
			386825.81	2222548.04
			386848.28	2222508.02
			386854.49	2222511.51
			386821.13	2222571.22
			386804.98	2222600.13
			386796.56	2222600.13
			386814.79	2222567.66
			386821.13	2222571.22
			386821.13	2222571.22
:1170	423		386804.98	2222600.13
			386776.14	2222651.77
			386769.61	2222648.12
			386796.56	2222600.13
			386804.98	2222600.13
:1171	320		387075.61	2222633.67
			387066.68	2222724.76
			387063.19	2222724.42
			387072.10	2222633.59
			387074.75	2222633.59
			387075.61	2222633.67
:1174	744 в т.ч. 473 271		386776.14	2222651.77
			386745.61	2222706.43
			386738.96	2222702.70
			386769.61	2222648.12
			386776.14	2222651.77
			386734.48	2222726.36
			386718.41	2222755.13
			386709.52	2222755.13
			386727.79	2222722.60
			386734.48	2222726.36
:1184	473		386718.41	2222755.13
			386688.52	2222808.63
			386685.42	2222808.63
			386680.84	2222806.52
			386681.76	2222804.58
			386709.52	2222755.13
			386718.41	2222755.13
:1185	628 в т.ч. 393 235		386688.52	2222808.63
			386679.50	2222824.79
			386662.78	2222861.26
			386656.54	2222858.42
			386680.84	2222806.52
			386685.42	2222808.63
			386688.52	2222808.63
			386653.09	2222882.38

			386639.25	2222912.56
			386632.77	2222909.57
			386646.72	2222879.40
			386653.09	2222882.38
:1187	433		386639.25	2222912.56
			386632.51	2222927.26
			386620.63	2222963.63
			386616.73	2222963.63
			386612.03	2222961.92
			386622.45	2222933.30
			386624.33	2222928.35
			386628.35	2222919.14
			386632.77	2222909.57
			386639.25	2222912.56
:1190	182		387020.86	2223287.98
			387019.93	2223297.55
			387001.16	2223296.50
			387001.67	2223286.95
			387020.86	2223287.98
:1198	940		386620.63	2222963.63
			386590.32	2223056.46
			386588.45	2223067.03
			386581.78	2223067.03
			386587.65	2223034.84
			386606.67	2222976.64
			386612.03	2222961.92
			386616.73	2222963.63
			386620.63	2222963.63
:1202	377		386579.75	2223174.63
			386578.99	2223189.44
			386579.02	2223262.32
			386574.72	2223262.06
			386574.76	2223174.63
			386579.75	2223174.63
			386575.91	2223203.45
			386574.91	2223203.48
			386574.87	2223202.48
			386575.87	2223202.45
			386575.91	2223203.45
			386576.66	2223260.51
			386575.66	2223260.52
			386575.64	2223259.52
			386576.64	2223259.51
			386576.66	2223260.51
:1204	689		386588.45	2223067.03
			386581.28	2223107.74
			386581.26	2223145.10
			386579.75	2223174.63
			386574.76	2223174.63
			386574.78	2223105.38
			386581.78	2223067.03
			386588.45	2223067.03
:1205	4448		387072.86	2222108.08
			387045.56	2222156.69
			386907.49	2222402.59
			386896.88	2222421.47
			386885.90	2222441.02
			386882.78	2222446.58
			386848.28	2222508.02
			386825.81	2222548.04
			386814.79	2222567.66
			386796.56	2222600.13
			386769.61	2222648.12

386738.96	2222702.70
386727.79	2222722.60
386709.52	2222755.13
386681.76	2222804.58
386680.84	2222806.52
386656.54	2222858.42
386646.72	2222879.40
386632.77	2222909.57
386628.35	2222919.14
386624.33	2222928.35
386622.45	2222933.30
386612.03	2222961.92
386606.67	2222976.64
386587.65	2223034.84
386581.78	2223067.03
386574.78	2223105.38
386574.76	2223174.63
386574.72	2223262.06
386568.90	2223261.72
386568.99	2223189.38
386571.26	2223144.84
386571.28	2223106.87
386580.50	2223054.56
386591.44	2223013.26
386607.77	2222966.00
386623.34	2222923.26
386650.87	2222862.30
386670.50	2222820.42
386695.74	2222773.64
386732.37	2222707.17
386776.01	2222629.57
386819.51	2222552.24
386966.98	2222289.62
387069.77	2222106.46
387072.86	2222108.08
386574.01	2223149.96
386573.01	2223150.00
386572.98	2223149.00
386573.98	2223148.96
386574.01	2223149.96
:1207	1364
387013.62	2222226.94
386971.95	2222301.21
386906.60	2222418.21
386905.30	2222417.49
386900.60	2222414.85
387007.91	2222223.74
387013.62	2222226.94

Обозначение земельного участка	Площадь, кв.м.	Координаты характерных точек границы	
		X	Y
58:29:1001010:811	2859 в т.ч. 2686 173	387293.95	2221967.16
		387296.00	2221976.94
		387243.46	2221987.92
		387197.86	2222005.36
		387155.47	2222029.95
		387117.70	2222060.90
		387085.74	2222098.41

387078.63	2222111.08
387069.77	2222106.46
387077.53	2222092.63
387110.67	2222053.73
387149.75	2222021.71
387193.53	2221996.30
387240.63	2221978.29
387293.95	2221967.16
387337.09	2221970.00
387237.36	2222193.78
387236.48	2222193.32
387336.71	2221969.82
387337.09	2221970.00

**Полоса отвода земельного участка на период строительства
напорной дождевой канализации (К2н)**

Обозначение земельного участка	Площадь, кв.м.	Координаты характерных точек границы	
		X	Y
:1146	123	386796.89	2223275.75
		386796.89	2223285.09
		386783.73	2223284.36
		386783.72	2223275.03
		386796.89	2223275.75
:1189	286	387026.09	2223234.47
		387024.93	2223246.39
		386999.58	2223245.00
		387000.14	2223234.67
		387026.09	2223234.47
:1190	240 в т.ч. 109 131	387024.93	2223246.39
		387024.61	2223249.60
		386998.11	2223249.89
		386998.08	2223244.92
		386999.58	2223245.00
		387024.93	2223246.39
		387001.56	2223288.95
		387001.16	2223296.50
		386984.37	2223295.56
:1191	628 в т.ч. 19 609	386984.89	2223286.03
		386986.90	2223286.15
		386986.80	2223288.12
		387001.56	2223288.95
		387000.14	2223234.67
		386999.58	2223245.00
		386998.08	2223244.92
		386998.00	2223234.68
		387000.14	2223234.67
:1196	1082	386984.89	2223286.03
		386984.37	2223295.56
		386920.53	2223292.00
		386921.04	2223282.54
		386960.74	2223284.69
		386984.89	2223286.03
		386984.89	2223286.04
		386921.04	2223282.54
		386920.53	2223292.00
		386805.90	2223285.60
386805.90	2223276.24		

		386846.81	2223278.48
		386921.04	2223282.54
:1197	84	386805.90	2223276.24
		386805.90	2223285.60
		386796.89	2223285.09
		386796.89	2223275.75
		386805.90	2223276.24
:1202	2087	386783.72	2223275.03
		386783.73	2223284.36
		386574.72	2223272.69
		386574.72	2223262.06
		386579.02	2223262.32
		386783.72	2223275.03
:1205	233	386574.72	2223262.06
		386574.72	2223272.69
		386553.09	2223271.48
		386553.07	2223258.64
		386554.85	2223260.89
		386568.90	2223261.72
		386574.72	2223262.06

Обозначение земельного участка	Площадь, кв.м.	Координаты характерных точек границы	
		X	Y
58:29:0000000:92	309	386527.34	2223253.36
		386522.90	2223269.40
		386516.26	2223268.66
		386505.04	2223268.96
		386504.64	2223253.96
		386527.16	2223253.36
		386527.34	2223253.36
58:29:1001010:804	147	387227.73	2223031.20
		387226.21	2223055.71
		387219.74	2223063.10
		387221.26	2223038.59
		387227.73	2223031.20

**Полоса отвода земельного участка на период строительства
кабельной линии КЛ-110Кв (мм1)**

Обозначение земельного участка	Площадь, кв.м.	Координаты характерных точек границы	
		X	Y
58:29:0000000:92	167	387038.52	2222074.32
		387036.46	2222077.75
		387000.52	2222056.48
		387002.53	2222053.02
		387038.52	2222074.32
58:29:1001010:811	829	387240.15	2222187.53
		387238.51	2222191.20
		387106.14	2222119.00
		387063.63	2222093.83
		387065.64	2222090.37
		387137.35	2222131.46
		387240.15	2222187.53

**Полоса отвода земельного участка на период строительства
кабельной линии КЛ-10кВ (мм)**

Обозначение земельного участка	Площадь, кв.м.	Координаты характерных точек границы	
		X	Y
:1157	17	386673.53	2222859.42
		386671.83	2222862.96
		386667.48	2222860.91
		386668.74	2222858.19
		386670.41	2222858.97
		386670.84	2222858.09
		386673.53	2222859.42
		386657.11	2222858.69
		386647.47	2222879.75
		386646.72	2222879.40
:1158	17	386656.53	2222858.42
		386657.11	2222858.69
		386647.47	2222879.75
		386646.72	2222879.40
		386656.53	2222858.42
		386657.11	2222858.69
		386668.74	2222858.19
		386667.48	2222860.91
		386658.13	2222856.49
		386657.11	2222858.69
:1185	65 в т.ч. 34 31	386656.54	2222858.42
		386658.83	2222853.51
		386668.74	2222858.19
		386647.47	2222879.75
		386633.73	2222910.01
		386632.77	2222909.57
		386646.72	2222879.40
		386647.47	2222879.75
		386633.73	2222910.01
:1187	40	386624.33	2222930.72
		386612.10	2222961.95
		386612.03	2222961.92
		386622.45	2222933.30
		386624.33	2222928.35
		386628.35	2222919.14
		386632.77	2222909.57
		386633.73	2222910.01
		386612.10	2222961.95
		386611.33	2222963.90
:1198	79	386605.57	2222981.69
		386589.19	2223032.78
		386582.73	2223067.03
		386581.78	2223067.03
		386587.65	2223034.82
		386606.67	2222976.64
		386612.03	2222961.92
		386612.10	2222961.95
		386575.39	2223174.63
		386575.39	2223202.46
:1202	53	386574.87	2223202.48
		386574.91	2223203.48
		386575.39	2223203.47
		386575.38	2223238.95
		386574.78	2223272.69

:1204	76	386574.72	2223272.69
		386574.76	2223174.63
:1205	1565	386575.39	2223174.63
		386582.73	2223067.03
		386575.43	2223105.72
		386575.39	2223132.86
		386575.39	2223174.63
		386574.76	2223174.63
		386574.78	2223105.38
		386581.77	2223067.03
		386582.73	2223067.03
		386658.83	2222853.51
		386656.54	2222858.42
		386646.72	2222879.40
		386632.77	2222909.57
		386628.35	2222919.14
386624.33	2222928.35		
386622.45	2222933.30		
386612.03	2222961.92		
386606.67	2222976.64		
386587.65	2223034.82		
386581.78	2223067.03		
386574.78	2223105.38		
386574.76	2223174.63		
386574.72	2223272.69		
386571.00	2223272.48		
386570.70	2223156.25		
386570.75	2223105.54		
386571.83	2223099.22		
386572.18	2223099.21		
386572.14	2223098.21		
386572.00	2223098.21		
386572.79	2223093.59		
386585.05	2223023.96		
386593.07	2223001.72		
386582.76	2222991.80		
386583.79	2222988.65		
386596.32	2223000.70		
386608.51	2222962.89		
386621.54	2222929.63		
386645.23	2222877.43		
386650.73	2222865.28		
386656.68	2222852.49		
386658.83	2222853.51		
386574.01	2223149.96		
386573.01	2223150.00		
386572.98	2223149.00		
386573.98	2223148.96		
386574.01	2223149.96		

Обозначение земельного участка	Площадь, кв.м.	Координаты характерных точек границы	
		X	Y
58:29:0000000:92	1494 в т.ч. 60 1383 51	386583.79	2222988.65
		386582.76	2222991.80
		386568.25	2222977.84
		386569.20	2222974.61
		386583.79	2222988.65
		386518.91	2223283.77
		386518.48	2223285.33
		386518.78	2223289.34
		386519.46	2223321.43

:1204	76	386574.72	2223272.69
		386574.76	2223174.63
:1205	1565	386575.39	2223174.63
		386582.73	2223067.03
		386575.43	2223105.72
		386575.39	2223132.86
		386575.39	2223174.63
		386574.76	2223174.63
		386574.78	2223105.38
		386581.77	2223067.03
		386582.73	2223067.03
		386658.83	2222853.51
		386656.54	2222858.42
		386646.72	2222879.40
		386632.77	2222909.57
		386628.35	2222919.14
386624.33	2222928.35		
386622.45	2222933.30		
386612.03	2222961.92		
386606.67	2222976.64		
386587.65	2223034.82		
386581.78	2223067.03		
386574.78	2223105.38		
386574.76	2223174.63		
386574.72	2223272.69		
386571.00	2223272.48		
386570.70	2223156.25		
386570.75	2223105.54		
386571.83	2223099.22		
386572.18	2223099.21		
386572.14	2223098.21		
386572.00	2223098.21		
386572.79	2223093.59		
386585.05	2223023.96		
386593.07	2223001.72		
386582.76	2222991.80		
386583.79	2222988.65		
386596.32	2223000.70		
386608.51	2222962.89		
386621.54	2222929.63		
386645.23	2222877.43		
386650.73	2222865.28		
386656.68	2222852.49		
386658.83	2222853.51		
386574.01	2223149.96		
386573.01	2223150.00		
386572.98	2223149.00		
386573.98	2223148.96		
386574.01	2223149.96		

Обозначение земельного участка	Площадь, кв.м.	Координаты характерных точек границы	
		X	Y
58:29:0000000:92	1494 в т.ч. 60 1383 51	386583.79	2222988.65
		386582.76	2222991.80
		386568.25	2222977.84
		386569.20	2222974.61
		386583.79	2222988.65
		386518.91	2223283.77
		386518.48	2223285.33
		386518.78	2223289.34
		386519.46	2223321.43

Положа отвода земельного участка на период строительства газопровода высокого давления (Г4)

Обозначение земельного участка	Площадь, кв.м.	Координаты характерных точек границы	
		Х	У
:1145	4	387103.89	2222493.28
		387103.35	2222494.49
		387102.10	2222493.36
		387096.36	2222490.12
		387096.25	2222490.05
		387103.89	2222493.28
		387103.35	2222494.49
		387103.11	2222495.03
		387099.96	2222505.16
		387098.39	2222512.66
:1160	197	387087.91	2222508.24
		387088.28	2222504.48
		387096.36	2222490.12
		387102.10	2222493.36
		387103.35	2222494.49
		387096.36	2222490.12
		387088.28	2222504.48
		387081.45	2222503.71
		387088.28	2222504.48
		387081.45	2222503.71
:1162	19	387096.36	2222490.12
		387088.28	2222504.48
		387087.91	2222508.24
		387080.81	2222505.24
		387081.45	2222503.71
		387088.28	2222504.48
		387081.45	2222503.71
		387088.28	2222504.48
		387081.45	2222503.71
		387088.28	2222504.48

Положа отвода земельного участка на период строительства газопровода среднего давления (Г2)

Обозначение земельного участка	Площадь, кв.м.	Координаты характерных точек границы	
		Х	У
:1139	93	387196.37	2222285.77
		387188.33	2222303.80
		387184.94	2222301.90
		387191.09	2222288.64
		387187.49	2222286.74
		387189.86	2222282.34
		387196.37	2222285.77
		387188.33	2222303.80
		387180.76	2222320.79
		387177.40	2222318.90
:1140	72	387184.43	2222303.00
		387184.94	2222301.90
		387188.33	2222303.80
		387180.76	2222320.79
		387180.76	2222320.79
		387184.43	2222303.00
		387184.94	2222301.90
		387188.33	2222303.80
		387180.76	2222320.79
		387180.76	2222320.79
:1142	376		

:1145	508 в т.ч. 316 192	387141.50	2222408.88
		387137.98	2222406.89
		387144.70	2222391.78
		387167.81	2222340.60
		387177.40	2222318.90
		387180.76	2222320.79
		387135.83	2222421.60
		387103.35	2222494.49
		387102.10	2222493.36
		387096.36	2222490.12
:1146	3202 в т.ч. 56 432 47 95 113 2459	387096.25	2222490.05
		387100.36	2222491.79
		387104.27	2222482.67
		387120.23	2222446.82
		387132.32	2222419.63
		387135.83	2222421.60
		387094.34	2222487.08
		387093.53	2222488.52
		387080.09	2222480.95
		387073.30	2222480.96
:1146	3202 в т.ч. 56 432 47 95 113 2459	387055.39	2222465.11
		387048.17	2222465.09
		387048.17	2222470.11
		387048.17	2222470.09
		387048.17	2222465.09
		387055.39	2222465.11
		387094.34	2222487.08
		387141.50	2222408.88
		387135.83	2222421.60
		387132.32	2222419.63
:1146	3202 в т.ч. 56 432 47 95 113 2459	387137.98	2222406.89
		387141.50	2222408.88
		387055.21	2222443.74
		387055.21	2222465.04
		387048.17	2222465.09
		387048.17	2222470.09
		387055.21	2222470.04
		387055.21	2222591.11
		387030.75	2222591.11
		387030.75	2222588.63
:1146	3202 в т.ч. 56 432 47 95 113 2459	387032.75	2222588.63
		387032.75	2222547.23
		387032.75	2222547.23
		387032.75	2222449.13
		387032.75	2222443.74
		387035.21	2222443.74
		386949.28	2222604.04
		386949.34	2222618.38
		386945.74	2222613.63
		386945.74	2222601.66
:1146	3202 в т.ч. 56 432 47 95 113 2459	386919.28	2222604.04
		386949.83	2222739.91
		386949.86	2222749.07
		386928.32	2222749.07
		386935.67	2222744.09
		386944.84	2222744.09
		386944.84	2222743.63
		386947.73	2222743.63
		386949.83	2222739.91
		386866.39	2222744.09
:1146	3202 в т.ч. 56 432 47 95 113 2459	386870.73	2222749.07
		386865.68	2222749.07
		386865.68	2222761.28

			386860.68	2222761.27
			386860.64	2222753.59
			386858.14	2222753.59
			386858.14	2222748.59
			386860.68	2222748.59
			386860.68	2222744.09
			386866.39	2222744.09
			386865.68	2222818.01
			386865.68	2222901.95
			386864.79	2222903.59
			386789.16	2222903.59
			386789.16	2223213.10
			386796.89	2223213.65
			386796.89	2223219.04
			386784.00	2223218.19
			386784.03	2223065.72
			386783.69	2223065.72
			386783.69	2223060.73
			386784.03	2223060.73
			386784.03	2222909.90
			386783.69	2222909.90
			386783.69	2222904.90
			386784.03	2222904.90
			386784.03	2222898.59
			386858.14	2222898.63
			386860.68	2222898.59
			386860.68	2222822.83
			386865.68	2222818.01
	:1148	98	387032.75	2222443.74
			387032.75	2222449.13
			387030.21	2222449.13
			387030.21	2222448.74
			387013.38	2222448.74
			387013.38	2222443.74
			387032.75	2222443.74
	:1149	170	387013.38	2222443.74
			387013.38	2222448.74
			386978.01	2222448.74
			386980.82	2222443.74
			387013.38	2222443.74
	:1151	33	386926.43	2222431.56
			386923.98	2222435.92
			386918.25	2222432.72
			386920.75	2222428.39
			386926.43	2222431.56
	:1160	3425	387103.35	2222494.49
			387103.11	2222495.03
			387099.96	2222505.16
			387098.06	2222514.21
			387096.17	2222522.19
			387095.98	2222524.15
			387095.06	2222528.54
			387076.03	2222723.32
			387063.51	2222850.13
			387039.69	2223095.30
			387030.62	2223188.10
			387025.88	2223188.10
			387027.35	2223170.57
			387058.52	2222849.71
			387073.55	2222697.58
			387087.29	2222561.02
			387091.20	2222521.70
			387093.80	2222510.72
			387100.19	2222492.28

			387102.10	2222493.36
			387103.35	2222494.49
	:1161	73	387093.53	2222488.52
			387089.80	2222495.15
			387085.35	2222492.90
			387087.55	2222488.99
			387078.45	2222483.86
			387080.09	2222480.95
			387093.53	2222488.52
			387080.09	2222480.95
			387093.53	2222488.52
	:1164	10	387080.09	2222480.95
			387078.45	2222483.86
			387073.30	2222480.96
			387080.09	2222480.95
	:1166	253	387032.75	2222449.13
			387032.75	2222547.23
			387030.13	2222547.23
			387030.21	2222449.13
			387032.75	2222449.13
	:1167	1043	387032.75	2222547.23
			387032.75	2222588.63
			387030.75	2222588.63
			386961.32	2222588.63
			386945.74	2222588.63
			386945.74	2222600.13
			386944.27	2222600.13
			386944.26	2222598.13
			386844.43	2222598.13
			386844.43	2222579.54
			386839.78	2222577.29
			386842.21	2222572.96
			386849.43	2222576.49
			386849.43	2222593.13
			386944.24	2222593.13
			386944.21	2222585.90
			387030.11	2222586.11
			387030.11	2222586.11
			387030.13	2222554.63
			387015.69	2222554.63
			387015.69	2222547.23
			387020.56	2222547.23
			387020.56	2222549.63
			387030.13	2222549.63
			387030.13	2222547.23
			387032.75	2222547.23
	:1168	167	387030.75	2222588.63
			387030.75	2222591.11
			386965.72	2222591.11
			386961.32	2222588.63
			387030.75	2222588.63
	:1169	85	386961.32	2222588.63
			386965.72	2222591.11
			386949.23	2222591.11
			386949.28	2222604.04
			386945.74	2222601.66
			386945.74	2222600.13
			386945.74	2222588.63
			386961.32	2222588.63
	:1170	130	386945.74	2222600.13
			386945.74	2222601.66
			386945.74	2222702.23
			386944.67	2222702.23
			386944.27	2222600.13
			386945.74	2222600.13

:1172	240	386949.34	2222618.38	
		386949.59	2222680.57	
		386945.74	2222680.57	
		386945.74	2222613.63	
		386949.34	2222618.38	
		386949.59	2222680.57	
		386949.83	2222739.91	
		386947.73	2222743.63	
		386945.74	2222743.63	
		386945.74	2222702.23	
:1174	654 в т.ч. 41 613	386945.74	2222702.23	
		386945.74	2222743.63	
		386944.84	2222743.63	
		386944.67	2222702.23	
		386945.74	2222702.23	
:1177	316	386858.14	2222748.59	
		386858.14	2222753.59	
		386759.06	2222753.59	
		386759.06	2222734.47	
		386753.03	2222731.77	
		386755.48	2222727.42	
		386764.01	2222731.25	
		386764.01	2222748.59	
		386858.14	2222748.59	
		386935.67	2222744.09	
:1178	158	386865.68	2222761.28	
		386865.68	2222791.13	
		386860.68	2222822.83	
		386860.68	2222794.46	
		386860.68	2222761.27	
		386865.68	2222761.28	
		386865.68	2222791.13	
		386865.68	2222818.01	
		386860.68	2222822.83	
		386860.68	2222794.46	
:1182	1	386865.68	2222791.13	
		386865.68	2222903.59	
		386864.79	2222903.59	
		386865.68	2222901.95	
		386783.69	2222904.90	
		386783.69	2222909.90	
		386776.75	2222909.90	
		386772.30	2222907.63	
		386675.06	2222887.08	
		386672.85	2222886.05	
:1185	648	386674.93	2222881.59	
		386680.06	2222883.83	
		386680.06	2222902.63	
		386771.91	2222902.63	
		386776.22	2222904.90	
		386783.69	2222904.90	
		387027.51	2223219.99	
		387027.47	222320.41	
		387003.10	2223219.42	
		387002.74	2223244.60	
:1189	32	387002.61	2223227.09	
		387000.56	2223226.98	

:1191	721	387001.02	2223218.54	
		387027.51	2223219.99	
		387030.62	2223188.10	
		387027.51	2223219.99	
		387001.02	2223218.54	
		387000.56	2223226.98	
		386918.91	2223222.59	
		386916.81	2223227.00	
		386911.48	2223226.65	
		386911.48	2223221.66	
:1195	580	386913.75	2223221.80	
		386915.84	2223217.41	
		386997.93	2223221.83	
		386998.45	2223214.39	
		387023.60	2223215.24	
		387025.88	2223188.10	
		387030.62	2223188.10	
		386911.48	2223221.66	
		386911.48	2223226.65	
		386796.89	2223219.04	
:1198	752	386796.89	2223213.65	
		386889.98	2223220.34	
		386889.98	2223220.76	
		386902.00	2223221.41	
		386902.00	2223221.07	
		386911.48	2223221.66	
		386783.69	2223060.73	
		386783.69	2223065.72	
		386656.14	2223067.03	
		386651.20	2223067.03	
:1204	4	386651.20	2223067.84	
		386656.14	2223067.84	
		386651.20	2223067.03	
		386783.69	2223060.73	
		386656.14	2223067.03	
		386656.14	2223067.03	
		386651.20	2223067.03	
		386980.82	2222443.74	
		386978.01	2222448.74	
		386946.92	2222448.74	
:1207	287	386973.98	2222443.92	
		386926.43	2222443.56	
		386948.22	2222443.74	
		386980.82	2222443.74	
		387146.09	2222180.24	
		387132.24	2222205.37	
		387128.75	2222203.41	
		387140.76	2222181.62	
		387140.58	2222181.51	
		387142.54	2222178.01	
:1137	44	387146.09	2222180.24	
		387140.58	2222181.51	
		387131.26	2222175.65	
		387133.22	2222172.16	
		387142.54	2222178.01	

Положа отпада земельного участка на период строительства телефонной канализации

Обозначение земельного участка	Площадь, кв.м.	Координаты характерных точек	
		X	Y
:1136	116	387146.09	2222180.24
		387132.24	2222205.37
		387128.75	2222203.41
		387140.76	2222181.62
		387140.58	2222181.51
		387142.54	2222178.01
		387146.09	2222180.24
		387142.54	2222178.01
		387140.58	2222181.51
		387131.26	2222175.65
:1137	44	387133.22	2222172.16
		387142.54	2222178.01

:1140	439	387132.24	2222205.37		
		387118.21	2222230.83		
		387096.03	2222271.29		
		387147.28	2222300.43		
		387178.59	2222318.41		
		387178.17	2222319.33		
		387091.74	2222270.80		
		387114.70	2222228.90		
		387128.75	2222203.41		
		387132.24	2222205.37		
		:1142	547	387178.17	2222319.33
				387138.24	2222407.04
				387134.75	2222405.06
				387173.45	2222320.06
				387121.83	2222290.57
387123.06	2222288.39				
387178.17	2222319.33				
:1143	86	387123.06	2222288.39		
		387121.83	2222290.57		
		387090.63	2222272.82		
		387091.74	2222270.80		
		387123.06	2222288.39		
		387132.47	2222419.72		
:1145	465	387121.32	2222444.21		
		387108.91	2222472.60		
		387048.17	2222473.38		
		387048.17	2222469.38		
		387106.28	2222468.63		
		387117.67	2222442.58		
		387128.97	2222417.75		
		387132.47	2222419.72		
		387138.24	2222407.04		
		387132.47	2222419.72		
		387128.97	2222417.75		
		387134.75	2222405.06		
		387138.24	2222407.04		
:1146	2667 в т.ч. 56 62 383 116 62 329 1659	387048.17	2222469.38		
		387048.17	2222473.38		
		387032.75	2222473.58		
		387032.75	2222469.58		
		387048.17	2222469.38		
		387022.67	2222597.63		
		387023.67	2222631.75		
		386958.67	2222631.93		
		386958.67	2222630.70		
		386956.58	2222627.93		
		387019.55	2222627.77		
		387018.66	2222597.63		
		387022.67	2222597.63		
		386951.59	2222736.78		
		386951.57	2222750.59		
		386925.94	2222750.68		
		386931.89	2222746.66		
		386947.57	2222746.58		
		386947.58	2222743.63		
		386947.73	2222743.63		
		386951.59	2222736.78		
		386868.87	2222746.94		
		386872.35	2222750.93		
		386869.39	2222750.94		
		386869.38	2222761.28		

		386865.38	2222761.28
		386865.39	2222746.96
		386868.87	2222746.94
		386869.38	2222814.45
		386869.53	2222873.99
		386869.56	2222894.85
		386865.81	2222901.72
		386865.57	2222902.16
		386865.53	2222874.00
		386865.39	2222818.29
		386869.38	2222814.45
		386864.76	2222903.64
		386862.58	2222907.64
		386792.81	2222907.62
		386792.90	2222958.52
		386792.88	2223025.67
		386793.00	2223081.32
		386793.12	2223133.52
		386793.13	2223170.14
386793.30	2223232.25		
386796.89	2223232.42		
386796.89	2223237.83		
386789.31	2223237.52		
386789.10	2223170.35		
386789.12	2223133.53		
386789.03	2223083.31		
386783.69	2223083.31		
386783.69	2223079.31		
386789.05	2223079.31		
386788.88	2223025.67		
386788.90	2222958.52		
386788.81	2222903.62		
386864.76	2222903.64		
:1166	353	387032.75	2222469.58
		387032.75	2222473.58
		387021.90	2222473.71
		387021.83	2222547.23
		387017.83	2222547.23
		387017.90	2222469.77
		387032.75	2222469.58
		387021.83	2222547.23
		387021.81	2222568.77
		387022.40	2222588.63
:1167	166	387018.40	2222588.63
		387017.81	2222568.83
		387017.83	2222547.23
		387021.83	2222547.23
		387022.40	2222588.63
		387022.67	2222597.63
		387018.66	2222597.63
		387018.40	2222588.63
		387022.40	2222588.63
		386956.58	2222627.93
:1168	36	387022.40	2222588.63
		387022.67	2222597.63
		387018.66	2222597.63
		387018.40	2222588.63
		387022.40	2222588.63
		386956.58	2222627.93
		386958.67	2222630.70
		386958.67	2222631.93
		386951.77	2222631.95
		386951.69	2222680.57
:1172	235	386947.69	2222680.57
		386947.78	2222627.96
		386956.58	2222627.93
		386951.69	2222680.57
		386951.59	2222736.78
		386947.73	2222743.63
		386869.39	2222750.94
		386869.38	2222761.28
		386869.39	2222750.94
		386869.38	2222761.28

		386947.58	2222743.63
		386947.69	2222680.57
		386951.69	2222680.57
:1177	233	386931.89	2222746.66
		386925.94	2222750.68
		386872.35	2222750.93
		386868.87	2222746.94
		386931.89	2222746.66
:1178	115	386869.38	2222761.28
		386869.34	2222788.69
		386865.34	2222791.36
		386865.38	2222761.28
		386869.38	2222761.28
:1179	105	386869.57	2222901.72
		386869.58	2222907.64
		386862.58	2222907.64
		386864.76	2222903.64
		386865.57	2222903.64
		386865.57	2222902.16
		386865.81	2222901.72
		386869.57	2222901.72
:1181	13	386869.56	2222894.85
		386869.57	2222901.72
		386865.81	2222901.72
		386869.56	2222894.85
:1182	31	386869.57	2222901.72
		386869.58	2222907.64
		386862.58	2222907.64
		386864.76	2222903.64
		386865.57	2222903.64
		386865.57	2222902.16
		386865.81	2222901.72
		386869.57	2222901.72
:1196	121	386828.69	2223233.86
		386828.63	2223239.13
		386805.90	2223238.20
		386805.90	2223232.82
		386828.69	2223233.86
:1197	49	386805.90	2223232.82
		386805.90	2223238.20
		386796.89	2223237.83
		386796.89	2223232.42
		386805.90	2223232.82
:1199	450	386783.69	2223079.31
		386783.69	2223083.31
		386671.16	2223083.31
		386671.16	2223079.31
		386783.69	2223079.31
:1202	380	386580.67	2223174.63
		386580.72	2223267.57
		386574.72	2223267.27
		386574.72	2223263.27
		386576.71	2223263.36
		386576.67	2223174.63
		386580.67	2223174.63
:1204	724	386671.16	2223079.31
		386671.16	2223083.31
		386585.50	2223083.31
		386580.84	2223108.12
		386580.67	2223174.63
		386576.67	2223174.63
		386576.84	2223107.75
		386582.18	2223079.31
		386671.16	2223079.31
:1205	106	386574.72	2223263.27

		386574.72	2223267.27
		386557.65	2223266.43
		386557.64	2223271.73
		386553.64	2223271.51
		386553.66	2223262.23
		386574.72	2223263.27

Обозначение земельного участка	Площадь, кв.м.	Координаты характерных точек границы	
		X	Y
58:29:1001010:325	620	386557.60	2223287.45
		386557.59	2223292.73
		386524.11	2223291.67
		386541.51	2223405.68
		386537.60	2223406.54
		386519.43	2223287.52
		386553.60	2223288.60
		386553.60	2223287.23
		386557.60	2223287.45
		386541.51	2223405.68
58:29:1001010:326	29	386542.20	2223410.19
		386536.31	2223412.19
		386535.02	2223408.40
		386537.74	2223407.48
		386537.60	2223406.54
		386541.51	2223405.68

Полоса отвода земельного участка на период строительства теплосети

Обозначение земельного участка	Площадь, кв.м.	Координаты характерных точек границы	
		X	Y
:1136	23	387152.44	222213.26
		387150.92	222215.86
		387144.36	222212.17
		387145.89	2222209.59
		387152.44	222213.26
:1137	23	387121.26	2222195.76
		387119.79	2222198.37
		387113.11	2222194.62
		387114.58	2222192.00
		387121.26	2222195.76
:1139	89	387178.22	2222289.76
		387174.59	2222296.09
		387164.03	2222290.16
		387167.64	2222283.72
		387178.22	2222289.76
:1140	1731	387189.50	2222242.78
		387166.89	2222283.29
		387167.64	2222283.72
		387164.03	2222290.16
		387174.59	2222296.09
		387165.39	2222312.16
		387123.06	2222288.39
		387090.81	2222270.27
		387094.59	2222263.53
		387162.34	2222301.16
		387167.16	2222293.11

		387156.03	2222286.78
		387178.89	2222245.69
		387122.60	2222213.46
		387126.45	2222206.68
		387142.15	2222215.94
		387144.36	2222212.17
		387150.92	2222215.86
		387148.69	2222219.68
		387189.50	2222242.78
:1141	188 в т.ч. 165 23	387119.79	2222198.37
		387117.94	2222201.66
		387126.45	2222206.68
		387122.60	2222213.46
		387107.53	2222204.55
		387113.11	2222194.62
		387119.79	2222198.37
		387094.59	2222263.53
		387090.81	2222270.27
		387088.19	2222268.81
		387091.97	2222262.08
		387094.59	2222263.53
:1142	682	387165.39	2222312.16
		387165.37	2222312.19
		387128.38	2222291.64
		387120.83	2222305.33
		387129.83	2222310.38
		387103.66	2222357.95
		387096.68	2222354.03
		387099.73	2222348.49
		387091.87	2222343.93
		387095.54	2222337.38
		387103.32	2222341.82
		387118.84	2222313.60
		387111.30	2222309.33
		387123.06	2222288.39
		387165.39	2222312.16
:1143	53 156 22 206	387123.06	2222288.39
		387111.30	2222309.33
		387109.86	2222308.52
		387121.33	2222287.65
		387090.61	2222270.63
		387090.81	2222270.27
		387123.06	2222288.39
		387059.72	2222280.48
		387051.09	2222296.00
		387042.69	2222291.30
		387046.62	2222284.30
		387047.91	2222285.03
		387052.64	2222276.51
		387059.72	2222280.48
		387095.54	2222337.38
		387091.87	2222343.93
		387089.27	2222342.42
		387092.94	2222335.89
		387095.54	2222337.38
		387103.66	2222357.95
		387091.26	2222380.49
		387084.30	2222376.57
		387096.68	2222354.03
		387103.66	2222357.95
:1145	194	387084.50	2222392.78

		387084.40	2222392.96
		387062.77	2222381.15
		387050.03	2222404.86
		387048.17	2222403.80
		387048.17	2222391.63
		387056.17	2222376.87
		387084.50	2222392.78
		387091.26	2222380.49
:1146	1100 в т.ч. 302 267 107 107 317	387084.50	2222392.78
		387056.17	2222376.87
		387059.79	2222370.18
		387081.35	2222381.94
		387084.30	2222376.57
		387091.26	2222380.49
		387048.17	2222391.63
		387048.17	2222403.80
		387041.28	2222399.90
		387032.75	2222415.45
		387032.75	2222409.05
		387008.08	2222395.19
		387009.08	2222393.40
		387029.51	2222404.76
		387038.21	2222388.90
		387046.98	2222393.81
		387048.17	2222391.63
		386796.89	2223086.26
		386796.89	2223094.34
		386783.69	2223094.33
		386783.69	2223086.25
		386796.89	2223086.26
		386796.89	2223183.30
		386796.89	2223191.39
		386783.69	2223191.38
		386783.69	2223183.30
		386796.89	2223183.30
		386796.89	2223217.38
		386796.89	2223226.91
		386796.89	2223227.92
		386790.53	2223227.57
		386790.00	2223254.42
		386783.71	2223254.42
		386783.70	2223216.52
		386796.89	2223217.38
:1147	178	387032.75	2222409.05
		387032.75	2222415.45
		387032.61	2222415.69
		387005.13	2222400.45
		387008.08	2222395.19
		387032.75	2222409.05
:1160	3952	387079.69	2222676.11
		387030.53	2223188.10
		387023.23	2223188.10
		387030.83	2223103.79
		387029.52	2223103.66
		387030.26	2223096.08
		387031.56	2223096.21
		387047.31	2222933.06
		387046.25	2222933.05
		387047.00	2222925.46
		387048.03	2222925.46
		387071.45	2222682.98

		387070.78	2222682.91	
		387071.53	2222675.33	
		387079.69	2222676.11	
:1171	23	387071.53	2222675.33	
		387070.78	2222682.91	
		387067.80	2222682.62	
		387068.53	2222675.04	
		387071.53	2222675.33	
:1175	138	387047.00	2222925.46	
		387046.25	2222933.05	
		387028.21	2222932.83	
		387028.21	2222925.46	
		387047.00	2222925.46	
:1176	21	387028.21	2222932.83	
		387025.31	2222932.80	
		387028.21	2222925.46	
:1186	25	386814.83	2222992.54	
		386806.49	2222995.54	
		386806.49	2222992.54	
		386814.83	2222992.54	
:1188	23	387030.26	2223096.08	
		387029.52	2223103.66	
		387026.54	2223103.38	
		387027.28	2223095.80	
:1189	309	387030.26	2223096.08	
		387027.47	2223219.99	
		387025.26	2223242.97	
		387005.20	2223241.12	
		387005.18	2223241.32	
		386999.80	2223241.01	
		387000.29	2223232.04	
		387005.78	2223233.75	
		387005.69	2223233.75	
		387019.02	2223334.82	
		387020.40	2223219.60	
		387027.47	2223219.99	
:1191	1300 в т.ч.	387030.53	2223188.10	
	228	387027.47	2223219.99	
	1052	387020.40	2223219.60	
	20	387023.23	2223188.10	
		387030.53	2223188.10	
		387000.29	2223232.04	
		386999.80	2223241.01	
		386930.78	2223237.05	
		386929.17	2223261.27	
		386922.23	2223260.89	
		386923.71	2223233.84	
		386911.48	2223233.18	
		386911.48	2223226.58	
		386961.37	2223229.65	
		386961.95	2223221.79	
		386974.69	2223222.60	
		386974.11	2223230.43	
		387000.29	2223232.04	
		386924.30	2223269.38	
		386921.77	2223277.21	
		386924.30	2223277.21	
:1193	628	386814.84	2222995.54	

		386814.95	2223040.93	
		386817.27	2223040.93	
		386817.27	2223052.13	
		386814.83	2223052.13	
		386814.83	2223067.80	
		386806.64	2223067.80	
		386806.49	2222995.54	
		386814.84	2222995.54	
:1194	296	386814.83	2223067.80	
		386814.82	2223094.35	
		386796.89	2223094.34	
		386796.89	2223086.26	
		386806.67	2223086.26	
		386806.64	2223067.80	
:1195	1058 в т.ч.	386814.83	2223067.80	
	24	386799.89	2223183.30	
	1034	386796.89	2223191.40	
		386796.89	2223191.39	
		386796.89	2223183.30	
		386799.89	2223183.30	
		386911.48	2223226.58	
		386911.48	2223233.18	
		386805.90	2223227.40	
		386796.89	2223226.91	
		386796.89	2223217.38	
		386873.56	2223222.40	
		386873.83	2223217.29	
		386885.40	2223218.02	
		386885.04	2223224.95	
:1196	424	386911.48	2223226.58	
		386923.71	2223233.84	
		386922.23	2223260.89	
		386916.91	2223260.60	
		386916.42	2223268.89	
		386921.77	2223269.22	
		386921.33	2223277.21	
		386907.76	2223276.37	
		386909.30	2223251.94	
		386921.61	2223252.81	
		386922.53	2223234.79	
		386805.90	2223227.40	
		386923.71	2223233.84	
:1197	9	386805.90	2223227.40	
		386805.90	2223228.41	
		386796.89	2223227.92	
		386796.89	2223226.91	
:1199	508	386805.90	2223227.40	
		386783.69	2223086.25	
		386783.69	2223094.33	
		386776.91	2223094.33	
		386776.91	2223140.06	
		386768.53	2223140.06	
		386768.44	2223086.24	
		386783.69	2223086.25	
:1200	646	386776.91	2223140.06	
		386776.91	2223143.23	
		386780.22	2223143.22	
		386780.22	2223154.46	
		386776.74	2223154.46	
		386776.79	2223183.30	
		386783.69	2223183.30	
		386783.69	2223191.38	
		386776.88	2223191.38	

:1202	295	386776.91	2223207.15
		386768.64	2223207.15
		386768.53	2223140.06
		386776.91	2223140.06
		386776.91	2223207.15
		386777.01	2223216.08
		386783.70	2223216.52
		386783.71	2223254.42
		386780.73	2223254.42
		386780.73	2223245.98
		386781.69	2223245.98
		386781.69	2223227.00
		386768.67	2223226.16
		386768.64	2223207.15
		386776.91	2223207.15
		387090.81	2222270.27
		:1207	73 в т.ч. 1 24 24 24
387087.98	2222269.18		
387088.19	2222268.81		
387090.81	2222270.27		
387061.18	2222277.85		
387059.72	2222280.48		
387052.64	2222276.51		
387054.09	2222273.91		
387061.18	2222277.85		
387046.62	2222284.30		
387042.69	2222291.30		
387040.12	2222289.86		
387044.04	2222282.86		
387046.62	2222284.30		
387009.08	2222393.40		
387008.08	2222395.19		
387005.13	2222400.45		
387002.51	2222399.00		
387006.48	2222391.95		
387009.08	2222393.40		

Координаты и характеристики земельных участков полосы отвода на период строительства инженерных коммуникаций по свободным муниципальным землям, приведены в таблице № 3

Полоса отвода земельного участка на период строительства водопровода

Обозначение земельного участка	Площадь, кв.м.	Координаты характерных точек границы	
		X	Y
—	13775	387334.14	2221996.33
		387288.97	2222097.05
		387227.19	2222234.79
		387199.48	2222296.58
		387165.16	2222372.37
		387127.09	2222456.66
		387107.99	2222498.93
		387102.14	2222521.51
		387088.97	2222655.95
		387072.51	2222823.95
		387066.68	2222883.43
		387047.71	2223077.05
		387033.99	2223217.13

315	387025.90	2223311.87
	387017.07	2223311.47
	386986.28	2223310.09
	386954.87	2223308.32
	386799.63	2223300.27
	386723.55	2223295.82
	386707.65	2223293.83
	386566.54	2223284.69
	386566.48	2223272.23
	386574.72	2223272.69
	386576.49	2223272.79
	386576.53	2223275.31
	386708.29	2223283.85
	386724.34	2223285.85
	386794.90	2223289.71
	386794.90	2223284.98
	386796.89	2223285.09
	386804.90	2223285.54
	386804.90	2223290.26
	387016.70	2223301.84
	387017.07	2223297.39
	387019.93	2223297.55
	387024.93	2223246.39
	387027.51	2223219.99
	387030.62	2223188.10
	387095.06	2222528.54
	387099.96	2222505.16
	387103.11	2222495.03
	387103.35	2222494.49
	387135.83	2222421.60
	387141.50	2222408.88
387180.76	2222320.79	
387188.33	2222303.80	
387199.45	2222278.85	
387206.26	2222263.56	
387212.19	2222250.26	
387237.36	2222193.78	
387327.18	2221992.24	
387334.14	2221996.33	
5944	386584.82	2223284.48
	386584.41	2223285.39
	386583.50	2223284.97
	386583.92	2223284.06
	386584.82	2223284.48
5795	386634.83	2223287.94
	386634.77	2223288.94
	386633.77	2223288.88
	386633.83	2223287.88
386634.83	2223287.94	
387007.20	2222166.87	
386999.53	2222179.86	
386981.32	2222169.50	
386989.08	2222156.59	
387007.20	2222166.87	
386910.90	2221774.31	
386999.19	2222002.68	
386967.64	2222113.07	
386946.39	2222149.62	
386942.11	2222147.19	
386983.29	2222003.14	
386900.43	2221788.82	

386887.98	2221788.22
386886.84	2221773.14
386910.90	2221774.31
386858.69	2221771.78
386859.92	2221786.85
386833.41	2221785.56
386508.58	2221803.65
386473.69	2221802.00
386473.41	2221786.96
386508.52	2221788.63
386833.36	2221770.54
386858.69	2221771.78

**Полоса отвода земельного участка на период строительства
Напорной хозяйственно-бытовой канализации (К1н)**

Обозначение земельного участка	Площадь, кв.м.	Координаты характерных точек границы	
		X	Y
—	3105	387036.03	2223252.48
—	3105	387031.72	2223298.58
—	3105	387031.29	2223303.14
—	3105	386553.09	2223275.08
—	3105	386553.10	2223277.62
—	3105	386544.66	2223277.06
—	3105	386542.92	2223274.83
—	3105	386522.15	2223272.09
—	3105	386526.60	2223256.04
—	3105	386551.04	2223259.26
—	3105	386552.86	2223261.57
—	3105	386553.08	2223261.59
—	3105	386553.08	2223264.06
—	3105	386553.09	2223271.48
—	3105	386574.72	2223272.69
—	3105	386783.73	2223284.36
—	3105	386796.89	2223285.09
—	3105	386805.90	2223285.60
—	3105	386920.53	2223292.00
—	3105	386984.37	2223295.56
—	3105	387019.93	2223297.55
—	3105	387020.53	2223291.45
—	3105	387020.65	2223291.45
—	3105	387023.85	2223258.87
—	3105	387023.72	2223258.80
—	3105	387024.93	2223246.39
—	3105	387024.93	2223246.32
—	3105	387036.03	2223252.48

Полоса отвода земельного участка на период строительства дождевой канализации (К2)

Обозначение земельного участка	Площадь, кв.м.	Координаты характерных точек границы	
		X	Y
—	13852	387345.83	2221973.92
—	13852	387316.66	2222038.97
—	13852	387300.29	2222075.46
—	13852	387267.56	2222148.46
—	13852	387251.19	2222184.96

387248.36	2222191.27
387256.90	2222195.63
387217.81	2222282.16
387183.19	2222358.78
387125.55	2222486.36
387114.23	2222511.41
387109.92	2222555.37
387093.54	2222722.37
387075.76	2222903.70
387060.14	2223062.94
387050.38	2223162.46
387043.33	2223234.34
387041.86	2223249.36
387037.01	2223298.87
387028.99	2223298.44
387001.13	2223296.94
387001.16	2223296.50
387019.93	2223297.55
387020.86	2223287.98
387027.99	2223288.37
387031.80	2223249.52
387033.28	2223234.42
387040.43	2223161.49
387050.19	2223061.96
387065.81	2222902.73
387083.59	2222721.40
387099.96	2222554.40
387104.44	2222508.79
387116.43	2222482.24
387157.97	2222390.30
387151.42	2222386.62
387155.51	2222377.44
387162.11	2222381.15
387174.08	2222354.66
387208.69	2222278.04
387243.86	2222200.20
387236.23	2222196.31
387237.36	2222193.78
387337.09	2221970.00
387345.83	2221973.92

**Полоса отвода земельного участка на период строительства
напорной дождевой канализации (К2н)**

Обозначение земельного участка	Площадь, кв.м.	Координаты характерных точек границы	
		X	Y
—	7025	387609.75	2222808.71
—	7025	387613.35	2222823.27
—	7025	387379.04	2222881.22
—	7025	387226.21	2223055.71
—	7025	387227.73	2223031.20
—	7025	387370.86	2222867.79
—	7025	387609.75	2222808.71
—	4227	387221.26	2223038.59
—	4227	387219.74	2223063.10
—	4227	387056.70	2223249.25
—	4227	387040.61	2223249.36
—	4227	387024.61	2223249.60
—	4227	387026.09	2223234.47
—	4227	387040.50	2223234.37

1664	387049.85	2223234.30
	387221.26	2223038.59
	386522.90	2223269.40
	386527.34	2223253.36
	386551.17	2223256.25
	386553.07	2223258.64
	386553.08	2223264.47
	386553.09	2223271.48
	386574.72	2223272.69
	386783.73	2223284.36
	386796.89	2223285.09
	386805.90	2223285.60
	386920.53	2223292.00
	386984.37	2223295.56
	387001.15	2223296.51
	387001.13	2223296.94
	387003.42	2223297.06
	387003.31	2223299.54
	386803.98	2223288.64
	386546.98	2223272.71
	386546.65	2223272.29
	386522.90	2223269.40

Полоса отвода земельного участка на период строительства кабельной линии КЛ-110Кв (мм1)

Обозначение земельного участка	Площадь, кв.м.	Координаты характерных точек границы			
		X	Y		
—	893	387257.60	2222197.05		
		387218.77	2222298.99		
		387214.53	2222310.13		
		387183.89	2222390.58		
		387180.15	2222389.16		
		387210.79	2222308.71		
		387215.03	2222297.57		
		387252.62	2222198.89		
		387238.51	2222191.20		
		387240.15	2222187.53		
		387257.60	2222197.05		
		—	126	387065.64	2222090.37
				387063.63	2222093.83
				387036.46	2222077.75
387038.52	2222074.32				
387065.64	2222090.37				
—	37	387002.53	2222053.02		
		387000.52	2222056.48		
		386998.49	2222055.27		
		386992.58	2222055.12		
		386992.58	2222051.12		
		386999.63	2222051.30		
		387002.53	2222053.02		

Полоса отвода земельного участка на период строительства кабельной линии КЛ-10кВ (мм)

Обозначение	Площадь,	Координаты характерных точек
-------------	----------	------------------------------

земельного участка	кв.м.	границы			
		X	Y		
—	6	386569.20	2222974.61		
		386568.25	2222977.84		
		386566.07	2222975.74		
		386566.27	2222975.52		
		386566.28	2222975.67		
		386567.28	2222975.63		
		386567.24	2222974.63		
		386567.14	2222974.63		
		386568.15	2222973.60		
		386569.20	2222974.61		
		—	179	386574.78	2223272.69
				386574.60	2223281.74
				386582.80	2223285.04
				386582.07	2223287.94
				386574.53	2223285.16
				386574.48	2223287.73
				386543.44	2223286.68
				386518.48	2223285.33
386518.91	2223283.77				
386572.00	2223285.65				
386572.00	2223284.10				
386571.03	2223283.88				
—	90	386571.00	2223272.48		
		386574.72	2223272.69		
		386574.78	2223272.69		
		386604.74	2223771.39		
		386612.87	2223808.07		
		386615.75	2223819.74		
—	798	386613.63	2223818.99		
		386603.05	2223773.15		
		386604.74	2223771.39		
		386620.80	2223840.20		
		386626.37	2223862.74		
		386695.27	2223884.36		
		386835.14	2223928.63		
		386834.16	2223964.60		
		386831.19	2223963.61		
		386832.08	2223930.81		
		386694.36	2223887.22		
		386624.21	2223864.84		
—	30	386619.49	2223844.41		
		386621.08	2223842.64		
		386620.80	2223840.20		
		386833.48	2223989.82		
		386833.20	2223999.79		
		386830.20	2223999.80		
—	30	386830.48	2223989.77		
		386833.48	2223989.82		

Полоса отвода земельного участка на период строительства газопровода высокого давления

Обозначение земельного участка	Площадь, кв.м.	Координаты характерных точек границы	
		X	Y
—	2652	387225.50	2222532.14
		387220.78	2222552.15
		387202.30	2222544.94

	387188.28	2222527.31
	387112.46	2222518.64
	387098.39	2222512.66
	387099.96	2222505.16
	387103.11	2222495.03
	387103.35	2222494.49
	387103.89	2222493.28
	387118.31	2222499.36
	387198.78	2222508.48
	387212.26	2222527.74
	387225.50	2222532.14

Полоса отвода земельного участка на период строительства газопровода среднего давления

Обозначение земельного участка	Площадь, кв.м.	Координаты характерных точек границы			
		X	Y		
—	258	387197.34	2222286.28		
		387184.02	2222315.79		
		387172.29	2222342.83		
		387149.16	2222394.03		
		387123.78	2222451.12		
		387105.02	2222493.75		
		387098.39	2222512.66		
		387099.96	2222505.16		
		387103.11	2222495.03		
		387103.89	2222493.28		
		387135.83	2222421.60		
		387141.50	2222408.88		
		387180.76	2222320.79		
		387188.33	2222303.80		
		387196.37	2222285.77		
		387197.34	2222286.28		
		—	44	387095.98	2222524.15
				387078.53	2222698.05
				387076.03	2222723.32
387095.06	2222528.54				
387095.98	2222524.15				
—	42	387039.69	2223095.30		
		387028.14	2223220.44		
		387027.47	2223220.41		
		387027.51	2223219.99		
		387030.62	2223188.10		
		387032.29	2223171.04		
		387039.69	2223095.30		

Полоса отвода земельного участка на период строительства телефонной канализации


Обозначение земельного участка	Площадь, кв.м.	Координаты характерных точек границы	
		X	Y
—	63	386557.64	2223271.73
		386557.60	2223287.45
		386553.60	2223287.23
		386553.64	2223271.51
		386557.64	2223271.73

Сведения о границах элемента планировочной структуры

Координаты поворотных точек границ элемента планировочной структуры

Номера точек	Координаты характерных точек границы	
	X	Y
1	387237.36	2222193.78
2	387212.19	2222250.26
8	387206.26	2222263.56
10	387199.45	2222278.85
11	387188.33	2222303.80
14	387180.76	2222320.79
17	387141.50	2222408.88
22	387135.83	2222421.60
23	387103.35	2222494.49
172	387103.11	2222495.03
173	387099.96	2222505.16
174	387095.06	2222528.54
175	387030.62	2223188.10
256	387027.51	2223219.99
257	387024.93	2223246.39
263	387019.93	2223297.55
262	386984.37	2223295.56
255	386920.53	2223292.00
252	386805.90	2223285.60
253	386796.89	2223285.09
264	386783.73	2223284.36
265	386574.72	2223272.69
273	386553.09	2223271.48
274	386552.92	2223130.22
275	386567.79	2223037.57
276	386603.01	2222929.90
277	386667.49	2222793.09
278	386993.73	2222214.44
279	387039.38	2222135.68
280	387059.43	2222101.08
7	387072.86	2222108.08
5	387157.15	2222151.99
1	387237.36	2222193.78

Чертеж красных линий

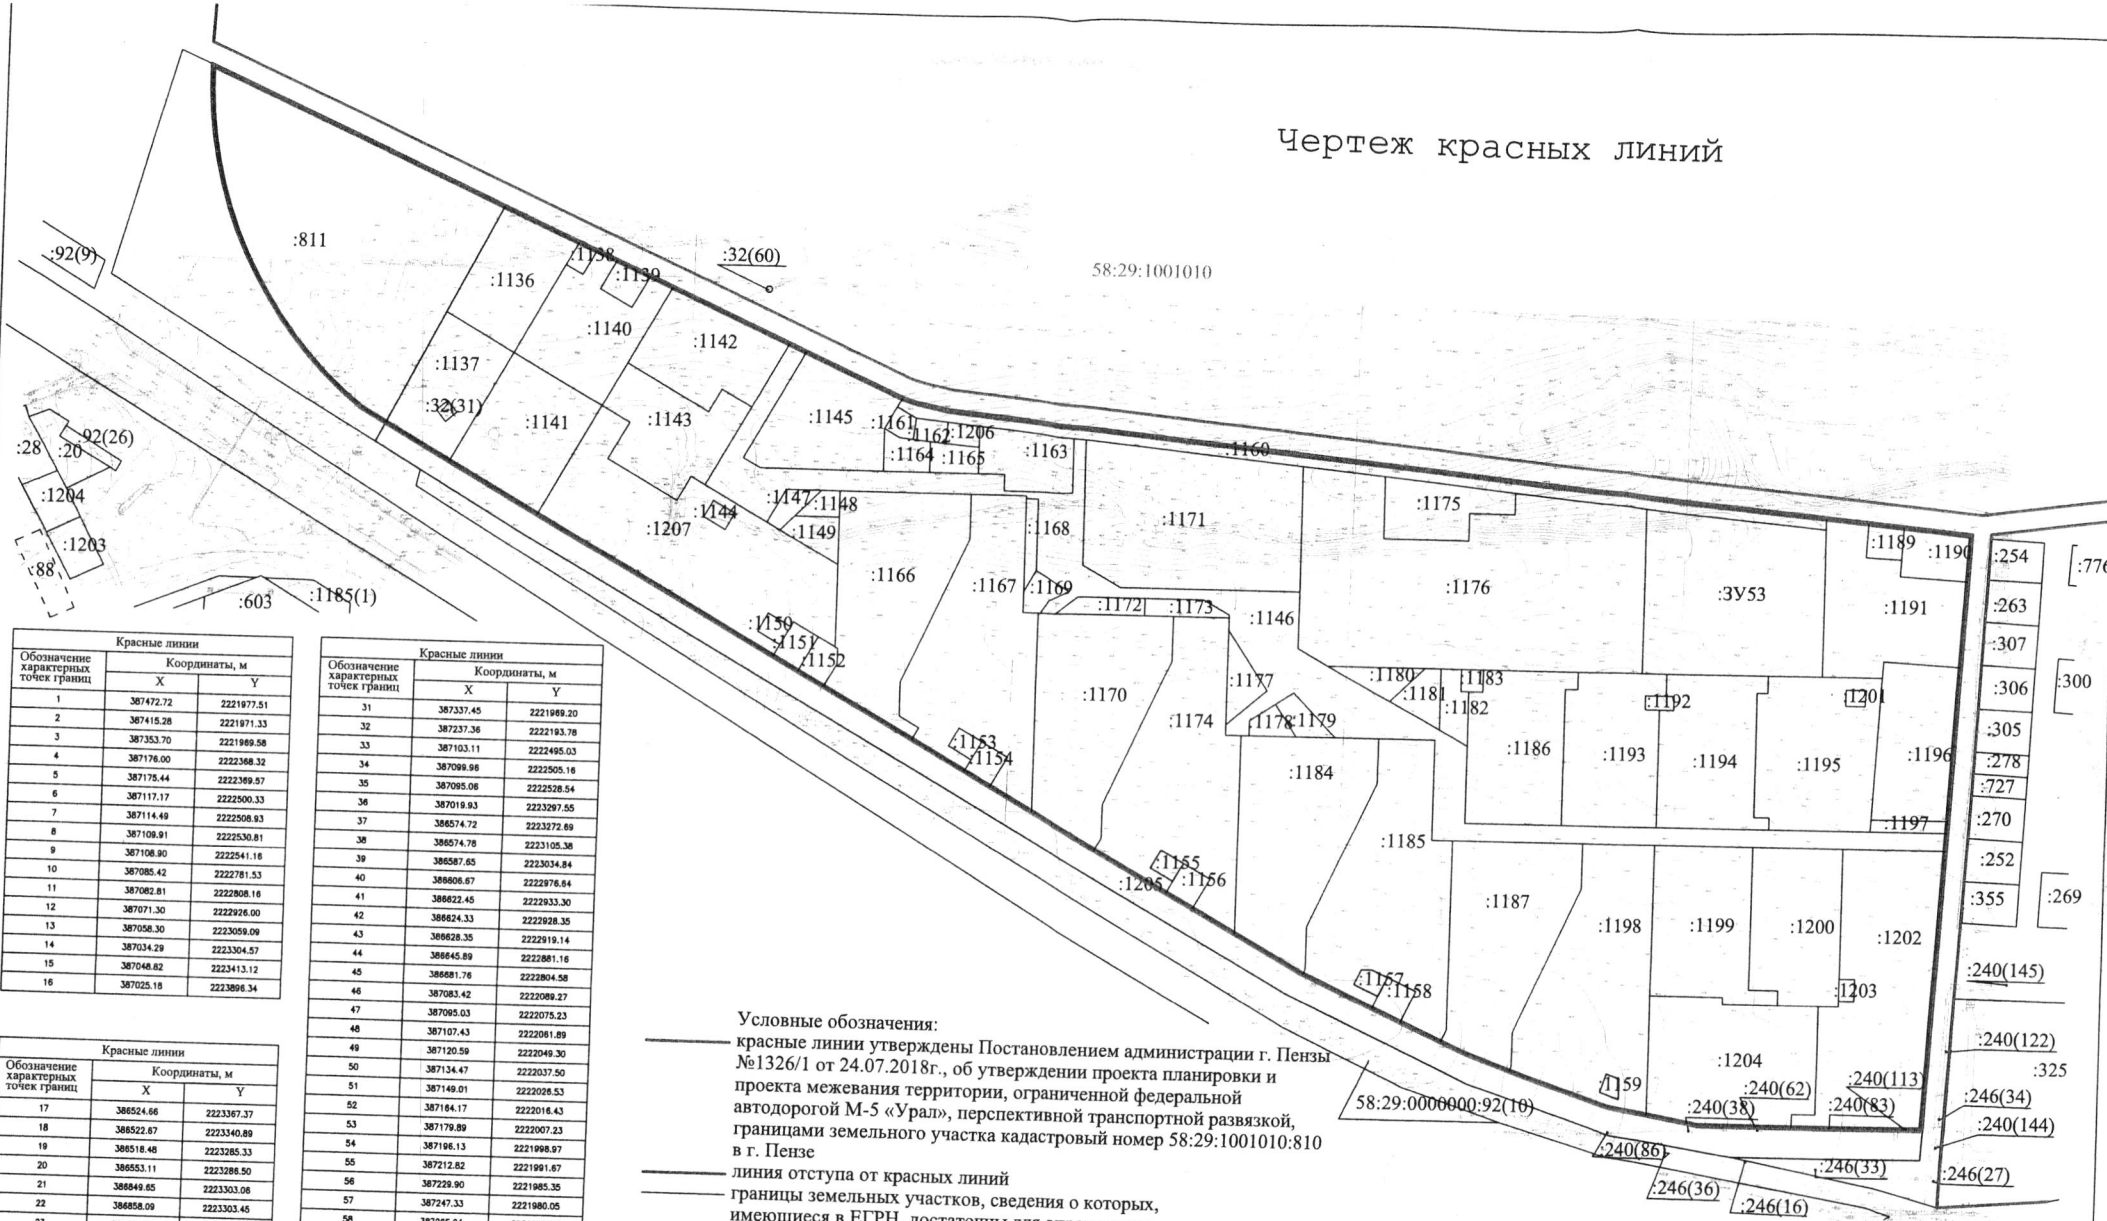

Красные линии		
Обозначение характерных точек границ	Координаты, м	
	X	Y
1	387472.72	2221977.51
2	387415.28	2221971.33
3	387353.70	2221969.58
4	387176.00	2223368.32
5	387175.44	2223369.57
6	387117.17	2222500.33
7	387114.49	2222508.93
8	387108.91	2222530.81
9	387108.80	2222541.16
10	387085.42	2222781.53
11	387082.81	2222808.16
12	387071.30	2222926.00
13	387058.30	2223059.09
14	387034.29	2223304.57
15	387048.82	2223413.12
16	387025.18	2223898.34


Красные линии		
Обозначение характерных точек границ	Координаты, м	
	X	Y
31	387337.45	2221969.20
32	387237.36	2222193.78
33	387103.11	2222495.03
34	387099.96	2222505.16
35	387095.08	2222528.54
36	387019.93	2223297.55
37	386574.72	2223272.69
38	386574.78	2223105.38
39	386587.85	2223034.84
40	386806.87	2222976.84
41	386822.45	2222933.30
42	386824.33	2222928.35
43	386828.35	2222919.14
44	386645.89	2222881.16
45	386681.76	2222804.58
46	387083.42	2222089.27
47	387085.03	2222075.23
48	387107.43	2222081.89
49	387120.59	2222049.30
50	387134.47	2222037.50
51	387149.01	2222026.53
52	387184.17	2222016.43
53	387179.89	2222007.23
54	387196.13	2221998.87
55	387212.82	2221991.87
56	387229.90	2221985.35
57	387247.33	2221980.05
58	387285.04	2221975.78
59	387282.97	2221972.55
60	387301.05	2221970.37
61	387318.23	2221969.25
31	387337.45	2221969.20

Красные линии		
Обозначение характерных точек границ	Координаты, м	
	X	Y
17	386524.66	2223367.37
18	386522.67	2223340.89
19	386518.48	2223285.33
20	386553.11	2223288.50
21	386849.65	2223303.08
22	386858.09	2223303.45
23	386889.80	2223305.30
24	386922.66	2223306.88
25	386954.87	2223308.32
26	386986.28	2223310.09
27	387020.10	2223311.61
28	387033.77	2223413.75
29	387010.20	2223895.81
30	386991.37	2223899.51


 
Условные обозначения:
 — красные линии утверждены Постановлением администрации г. Пензы №1326/1 от 24.07.2018г., об утверждении проекта планировки и проекта межевания территории, ограниченной федеральной автодорогой М-5 «Урал», перспективной транспортной развязкой, границами земельного участка кадастровый номер 58:29:1001010:810 в г. Пензе
 — линия отступа от красных линий
 — границы земельных участков, сведения о которых, имеющиеся в ЕГРН, достаточны для определения их местоположения
 :92(10) номера земельных участков
 58:29:1001010 номер кадастрового квартала

Изм.	Колуч.	Лист	№ док.	Подпись	Дата	Проект внесения изменений в проект межевания территории, ограниченной федеральной автодорогой М-5 «Урал», перспективной транспортной развязкой, границами земельного участка с кадастровым номером 58:29:1001010:810 в городе Пензе
Проверил	Щербакова					Проект межевания территории Основная часть
Выполнил	Зацепина					
						Чертеж красных линий М 1:4000
						ИП Щербакова Лариса Ильинична

Чертеж границ зон действия публичных сервитутов

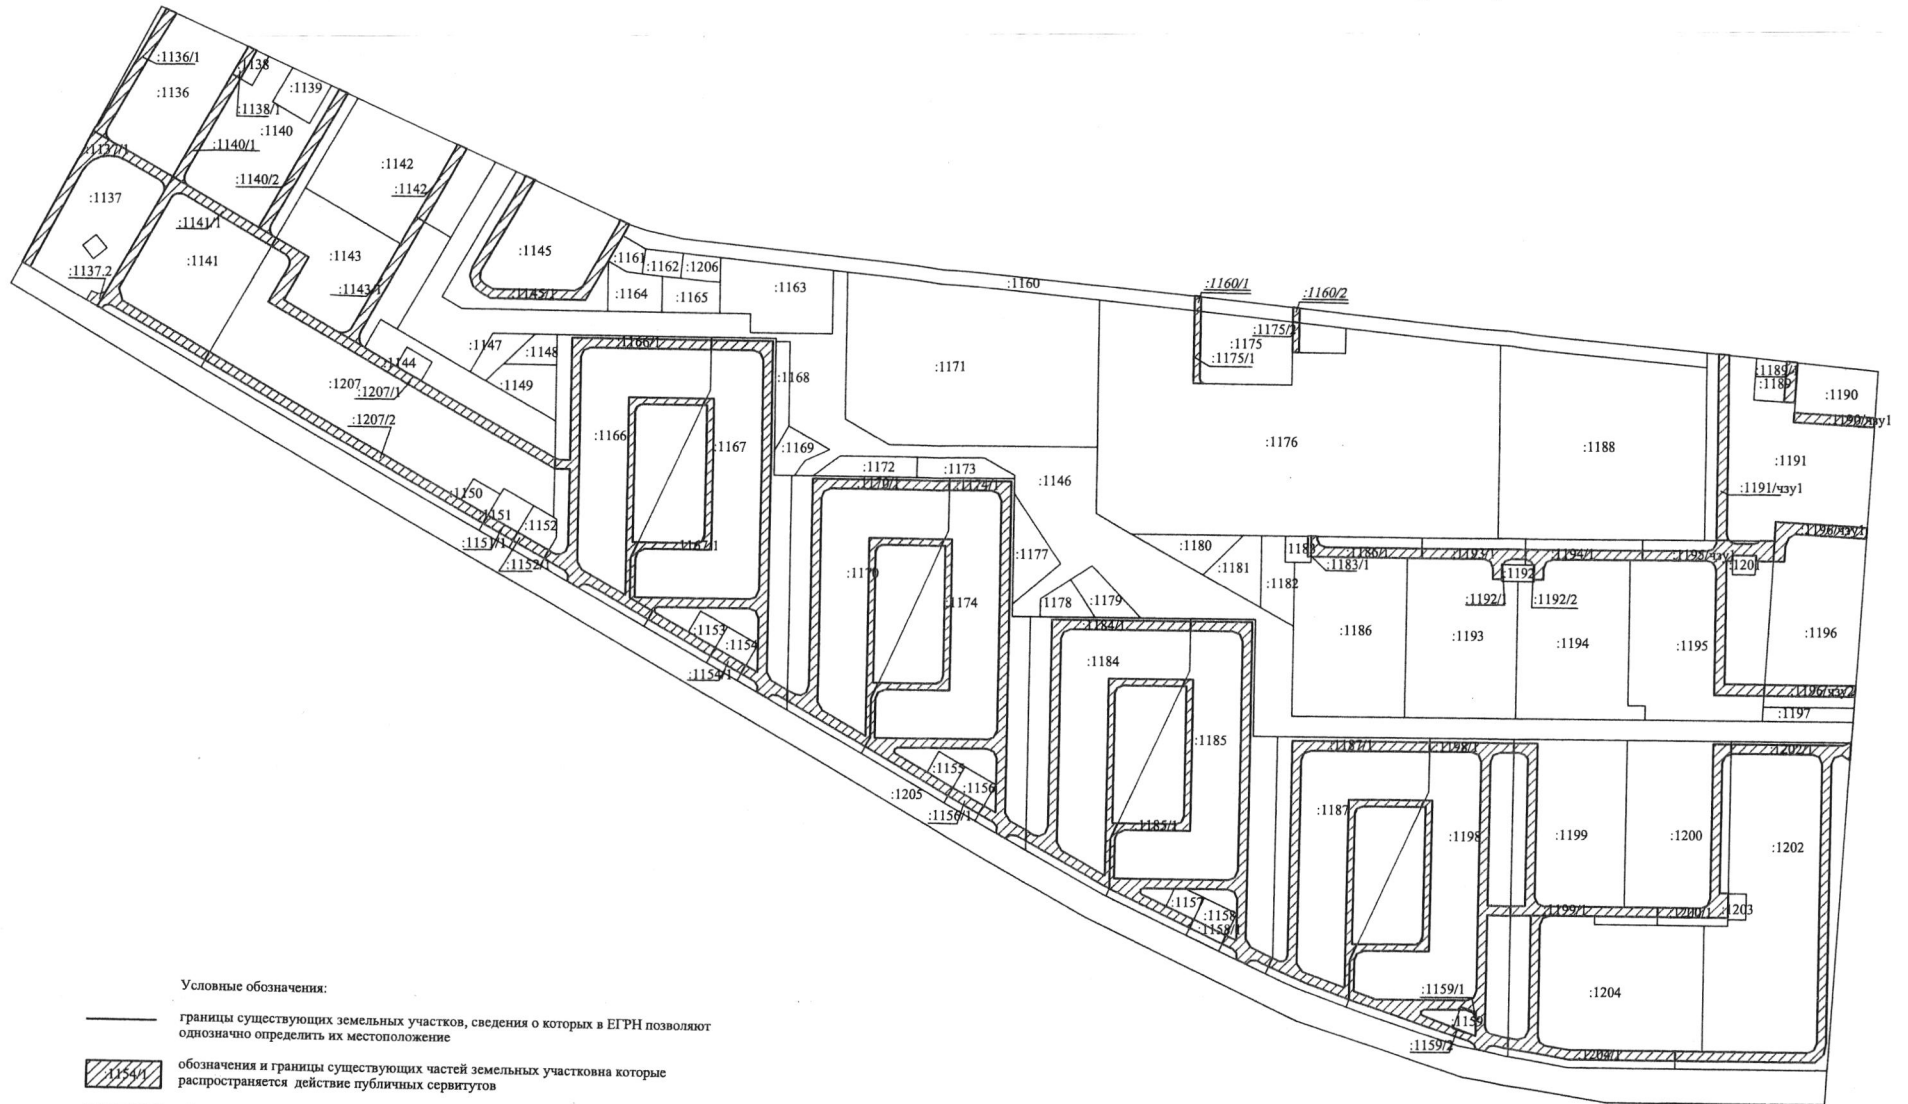


Условные обозначения:

- границы существующих земельных участков, сведения о которых в ЕГРН позволяют однозначно определить их местоположение
-  обозначения и границы существующих частей земельных участков на которые распространяется действие публичных сервитутов
-  обозначения и границы уточняемых частей земельных участков на которые распространяется действие публичных сервитутов
- :1136 обозначение существующих земельных участков

						Проект внесения изменений в проект межевания территории, ограниченной федеральной автомобильной М-5 Урал, перспективной транспортной развязкой, границы земельного участка с кадастровым номером 58:29:1001010:810 в городе Пензе					
Имя	Колуч.	Лист	№ док.	Подпись	Дата	Проект межевания территории			Страница	Лист	Листов
Проверил	Щербакба					Основная часть			ПМТ	3	14
Выполнил	Зацепина					Чертеж границ действия публичных сервитутов М 1:2500			ИП Щербакба Париса Ильинична		

Чертеж границ отвода земельных участков на период строительства инженерных коммуникаций. Газопровод.

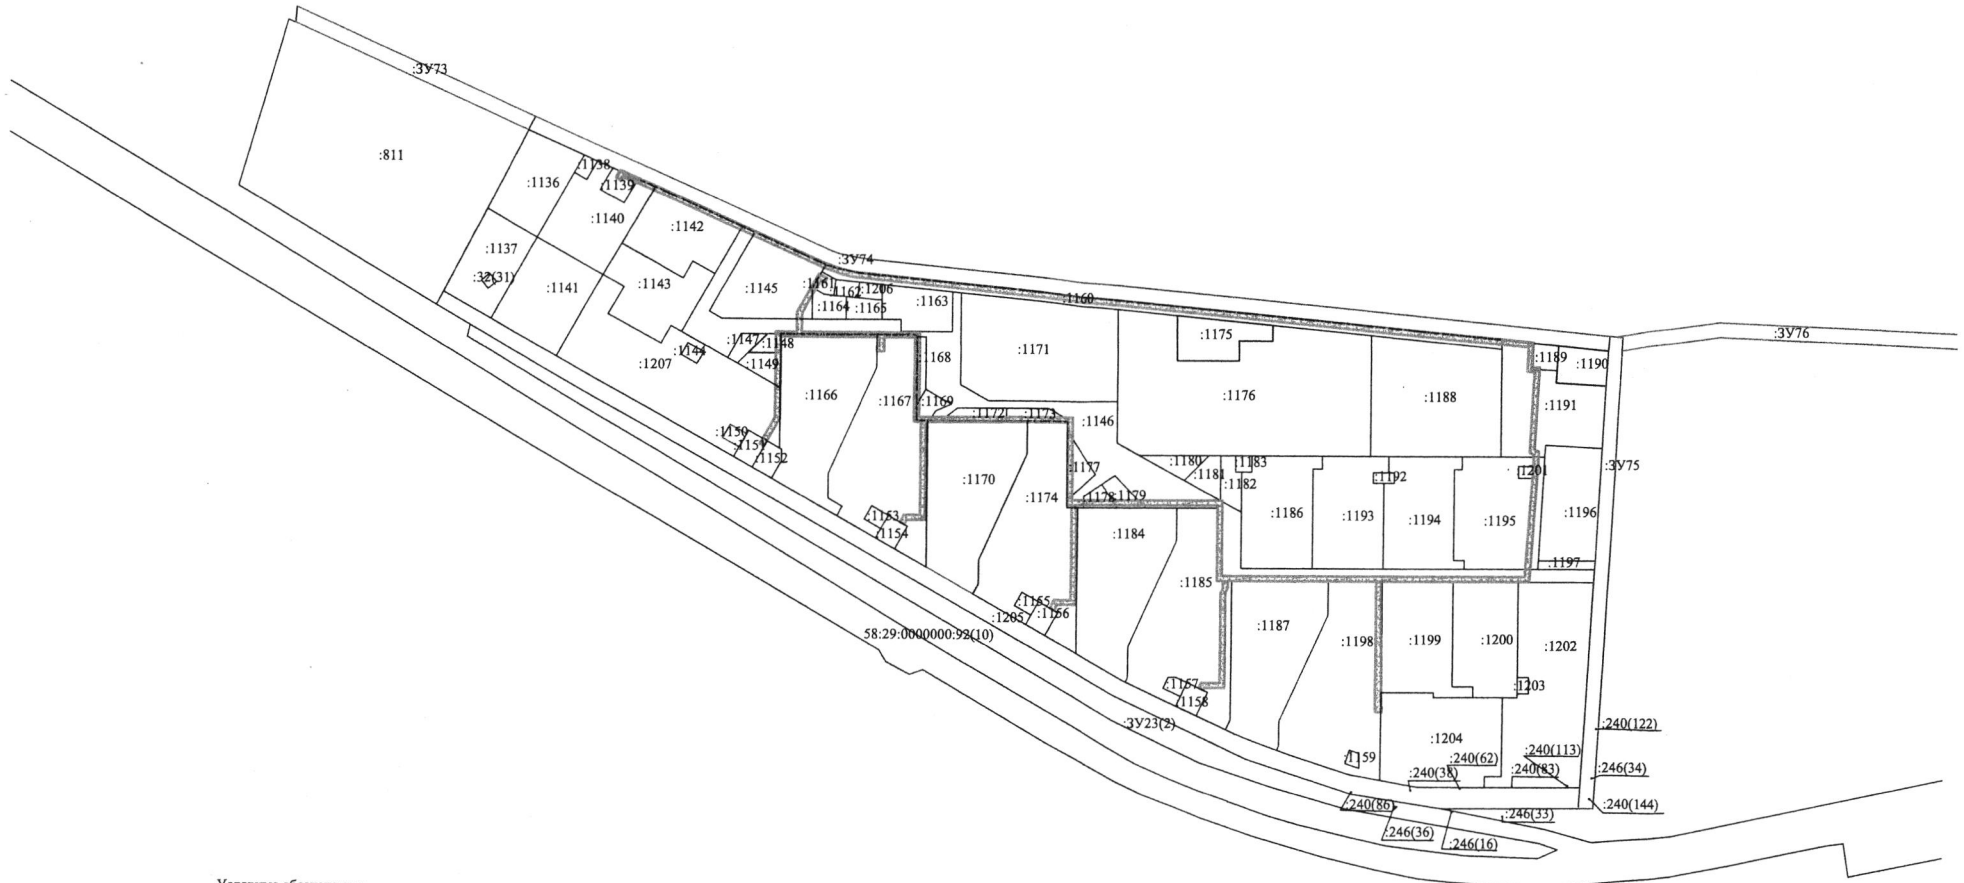


Условные обозначения:

- границы земельных участков
- границы отвода земельных участков на период строительства инженерных коммуникаций. Газопровод.
- границы земельных участков, сведения о которых, имеющиеся в ЕГРН, достаточны для определения их местоположения
- :ЗУ49 обозначение образуемых земельных участков

Им.	Кол.ч.	Лист	№ док.	Подпись	Дата			
						Проект внесения изменений в проект межевания территории, ограниченной федеральной автомобильной дорогой М-5 "Урал", перспективной транспортной развязкой, границы земельного участка с кадастровым номером 58:29:1001010:810 в городе Пензе		
Проверил		Щербакова				Проект межевания территории Основная часть		
Выполнил		Зацепина				Страница	Лист	Листов
						ПМТ	5	14
						ИП Щербакова Елена Михайловна		


Чертеж границ отвода земельных участков на период строительства инженерных коммуникаций. Газопровод высокого давления.

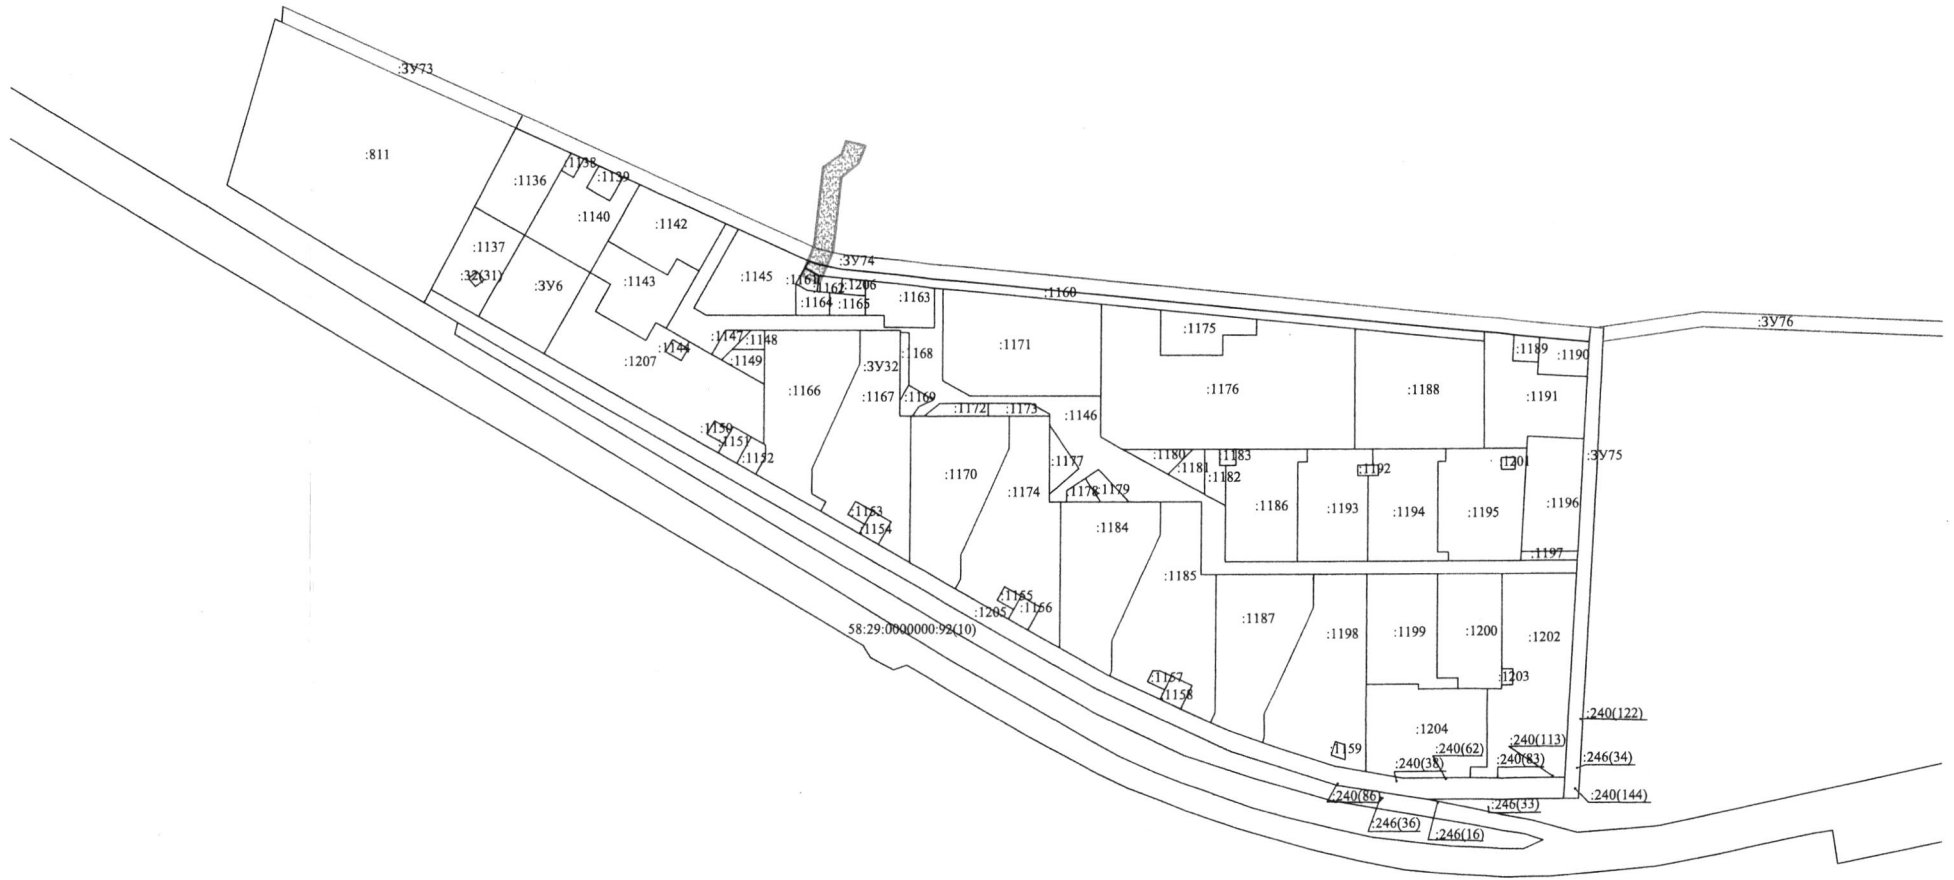

- Условные обозначения:
- границы земельных участков
 - границы отвода земельных участков на период строительства инженерных коммуникаций. Газопровод высокого давления.
 - границы земельных участков, сведения о которых, имеющиеся в ЕГРН, достаточны для определения их местоположения
 - :ЗУ49 обозначение образуемых земельных участков

Изм.	Кол.ч.	Лист	И док.	Подпись	Дата					
						Проект внесения изменений в проект межевания территории, ограниченной федеральной автомобильной М-5 Урал, перспективной транспортной развязкой, границы земельного участка с кадастровым номером 58:29:1001010:310 в городе Пензе				
Проверил		Шербакова				Проект межевания территории Основная часть		Страница	Лист	Листов
Выполнил		Зацепина				Чертеж границ отвода земельных участков на период строительства инженерных коммуникаций. Газопровод высокого давления. М 1:1000		ПМТ	6	14
							ИП Шербакова Лариса Ильинична			

Чертеж границ отвода земельных участков на период строительства инженерных коммуникаций. Хозяйственно-бытовая канализация.

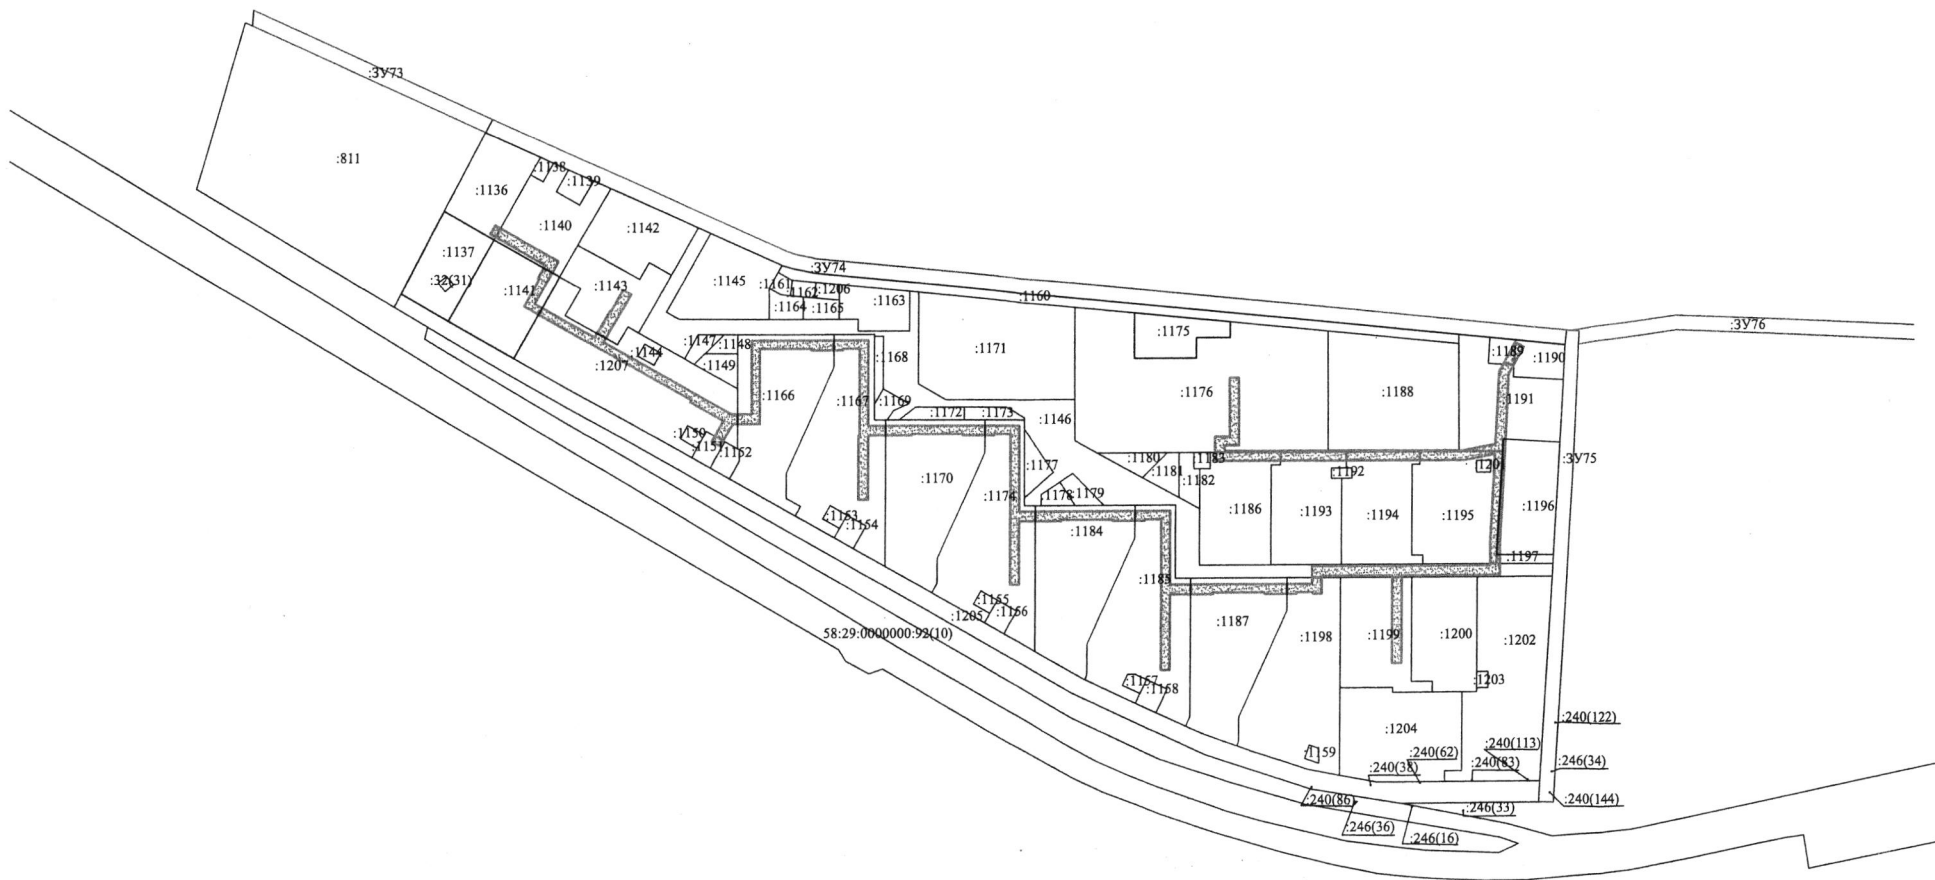


Условные обозначения:

- границы земельных участков
- ▨ границы отвода земельных участков на период строительства инженерных коммуникаций. Хозяйственно-бытовая канализация.
- границы земельных участков, сведения о которых, имеющиеся в ЕГРН, достаточны для определения их местоположения
- :ЗУ49 обозначение образуемых земельных участков

						Проект внесения изменений в проект межевания территории, ограниченной федеральной автомобильной №-5 Урал, перспективной транспортной развязкой, арбанди земельного участка с кадастровым номером 58:29:0001010:810 в городе Пензе				
Изм.	Кол.уч.	Лист	№ док.	Подпись	Дата	Проект межевания территории Основная часть		Стадия	Лист	Листов
Проверил		Щербакова						ПМТ	7	14
Выполнил		Зацепина				Чертеж границ отвода земельных участков на период строительства инженерных коммуникаций. Хозяйственно-бытовая канализация. № 1:4000		ИП Щербакова Лариса Ильинична		


Чертеж границ отвода земельных участков на период строительства инженерных коммуникаций. Теплотрасса.

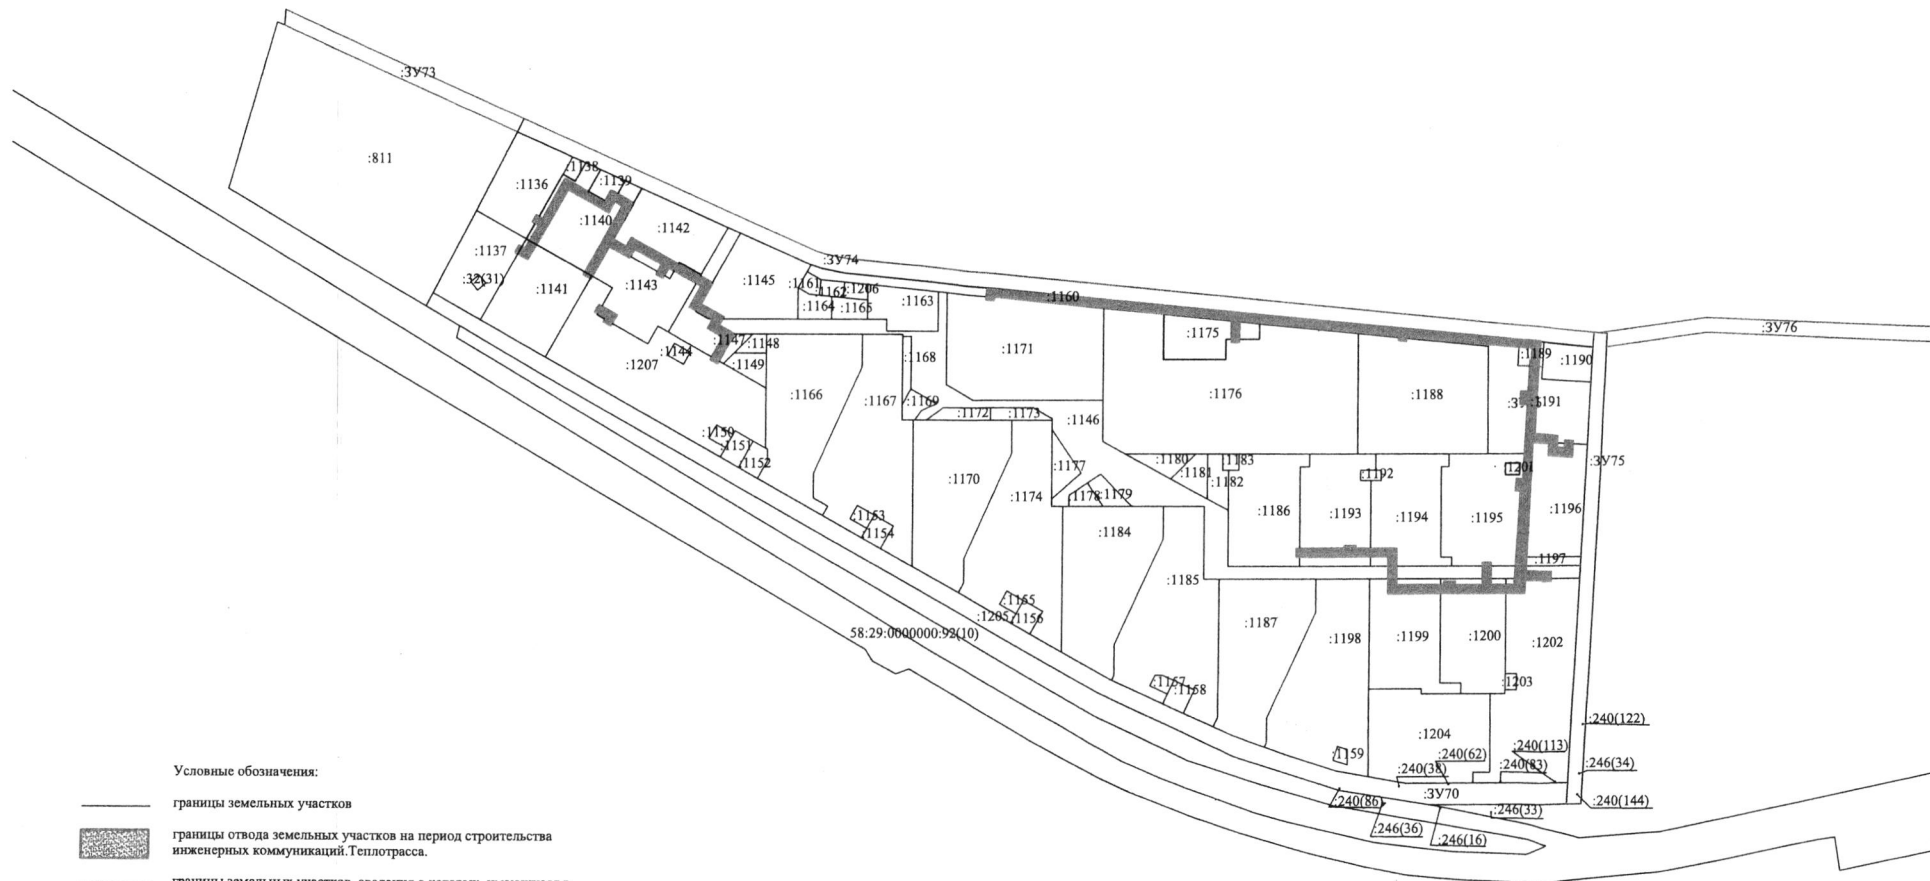

- Условные обозначения:
- границы земельных участков
 - ▨ границы отвода земельных участков на период строительства инженерных коммуникаций. Теплотрасса.
 - границы земельных участков, сведения о которых, имеющиеся в ЕГРН, достаточны для определения их местоположения
 - :ЗУ49 обозначение образуемых земельных участков

Изм.	Колум.	Лист	№ док.	Подпись	Дата	Проект внесения изменений в проект межевания территории, ограниченной федеральной автомобильной дорогой М-5 "Урал", перспективной транспортная развязкой, границами земельного участка с кадастровым номером 58:29:1001010:810 в городе Пензе						
Проверил	Щербакова					Проект межевания территории Основная часть				Стадия	Лист	Листов
Выполнил	Зацепина					Чертеж границ отвода земельных участков на период строительства инженерных коммуникаций.				ПМТ	13	14
						ИП Щербакова Лариса Ивановна Телефон: 8-909-99-14-000						


Чертеж границ отвода земельных участков на период строительства инженерных коммуникаций. Дождевая канализация.

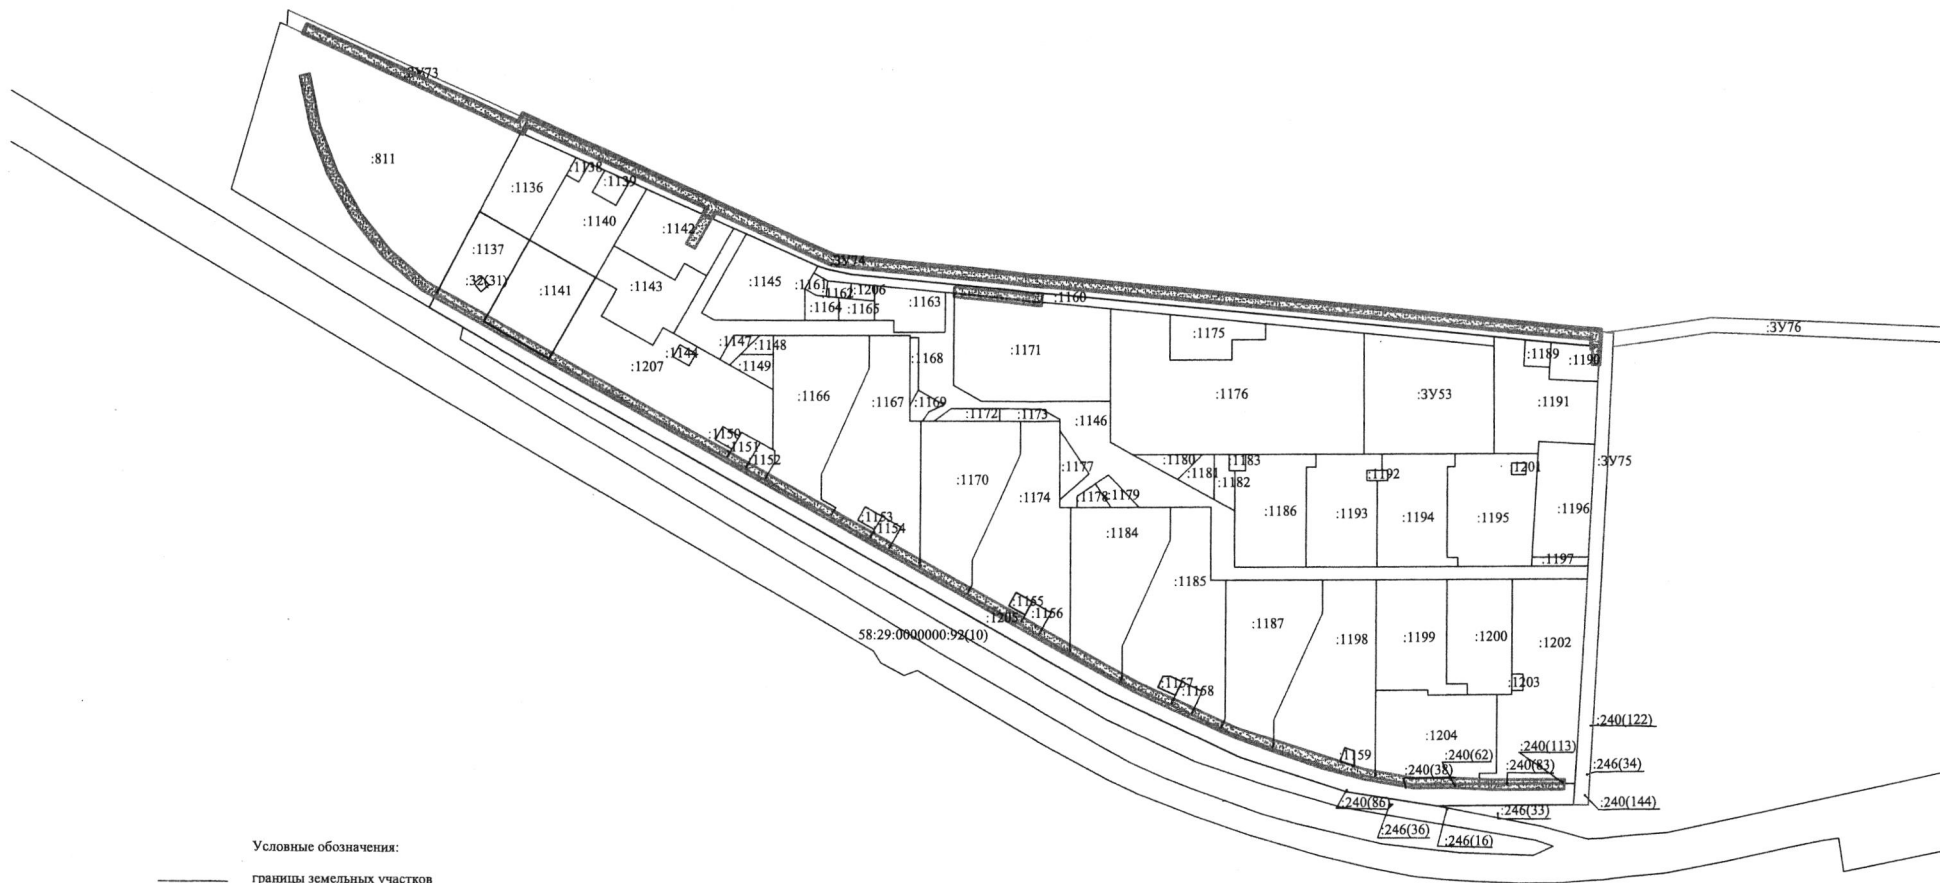

- Условные обозначения:
- границы земельных участков
 - границы отвода земельных участков на период строительства инженерных коммуникаций. Дождевая канализация.
 - границы земельных участков, сведения о которых, имеющиеся в ЕГРН, достаточны для определения их местоположения
 - :3У49 обозначение образуемых земельных участков

Изм.	Кол.ч.	Лист	№ док.
Проверил	Щербакоба	Подпись	Дата
Выполнил	Зацепина	Проект межевания территории, ограниченной федеральной автомобильной дорогой М-5 Урал, перспективной транспортной развязкой, границами земельного участка с кадастровым номером 58:29:001010:810 в городе Пензе	
		Проект межевания территории Основная часть	
		Статус	Лист
		ГМТ	14
		Листов	14
			ИП Щербакоба Лариса Ильинична
Чертеж границ отвода земельных участков на период строительства инженерных коммуникаций. Дождевая канализация. М 1:4000			


Чертеж границ отвода земельных участков на период строительства инженерных коммуникаций. Напорная хозяйственно-бытовая канализация.

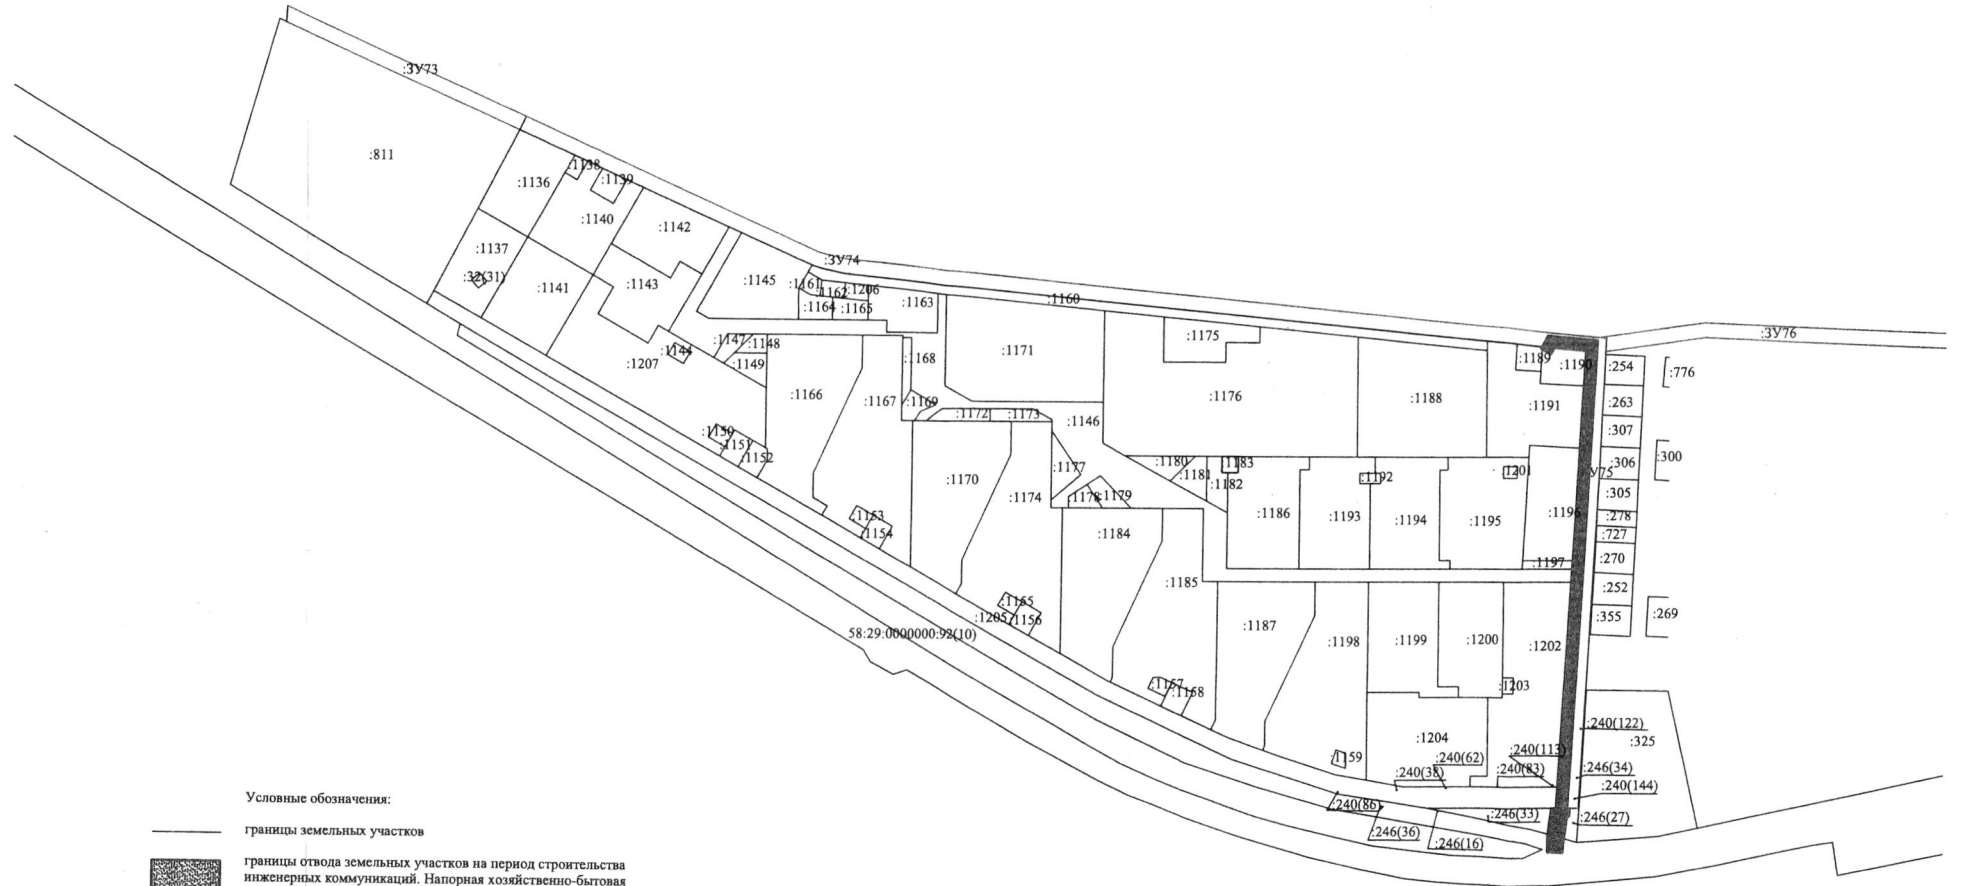

- Условные обозначения:**
- границы земельных участков
 - границы отвода земельных участков на период строительства инженерных коммуникаций. Напорная хозяйственно-бытовая канализация.
 - границы земельных участков, сведения о которых, имеющиеся в ЕГРН, достаточны для определения их местоположения
 - :3У49** обозначение образуемых земельных участков

Проект внесения изменений в проект межевания территории, ограниченной федеральной автомобильной дорогой М-5 Урал, перспективной транспортной развязкой, границами земельного участка с кадастровым номером 58:29:0001010:810 в городе Пензе					
Изм.	Кол.ч.	Лист	№ док.	Подпись	Дата
Проверил	Щербакова				
Выполнил	Зацепина				
Проект межевания территории Основная часть				Страница	Листов
Чертеж границ отвода земельных участков на период				ПМТ	14
				8	


Чертеж границ отвода земельных участков на период строительства инженерных коммуникаций. Напорная дождевая канализация.

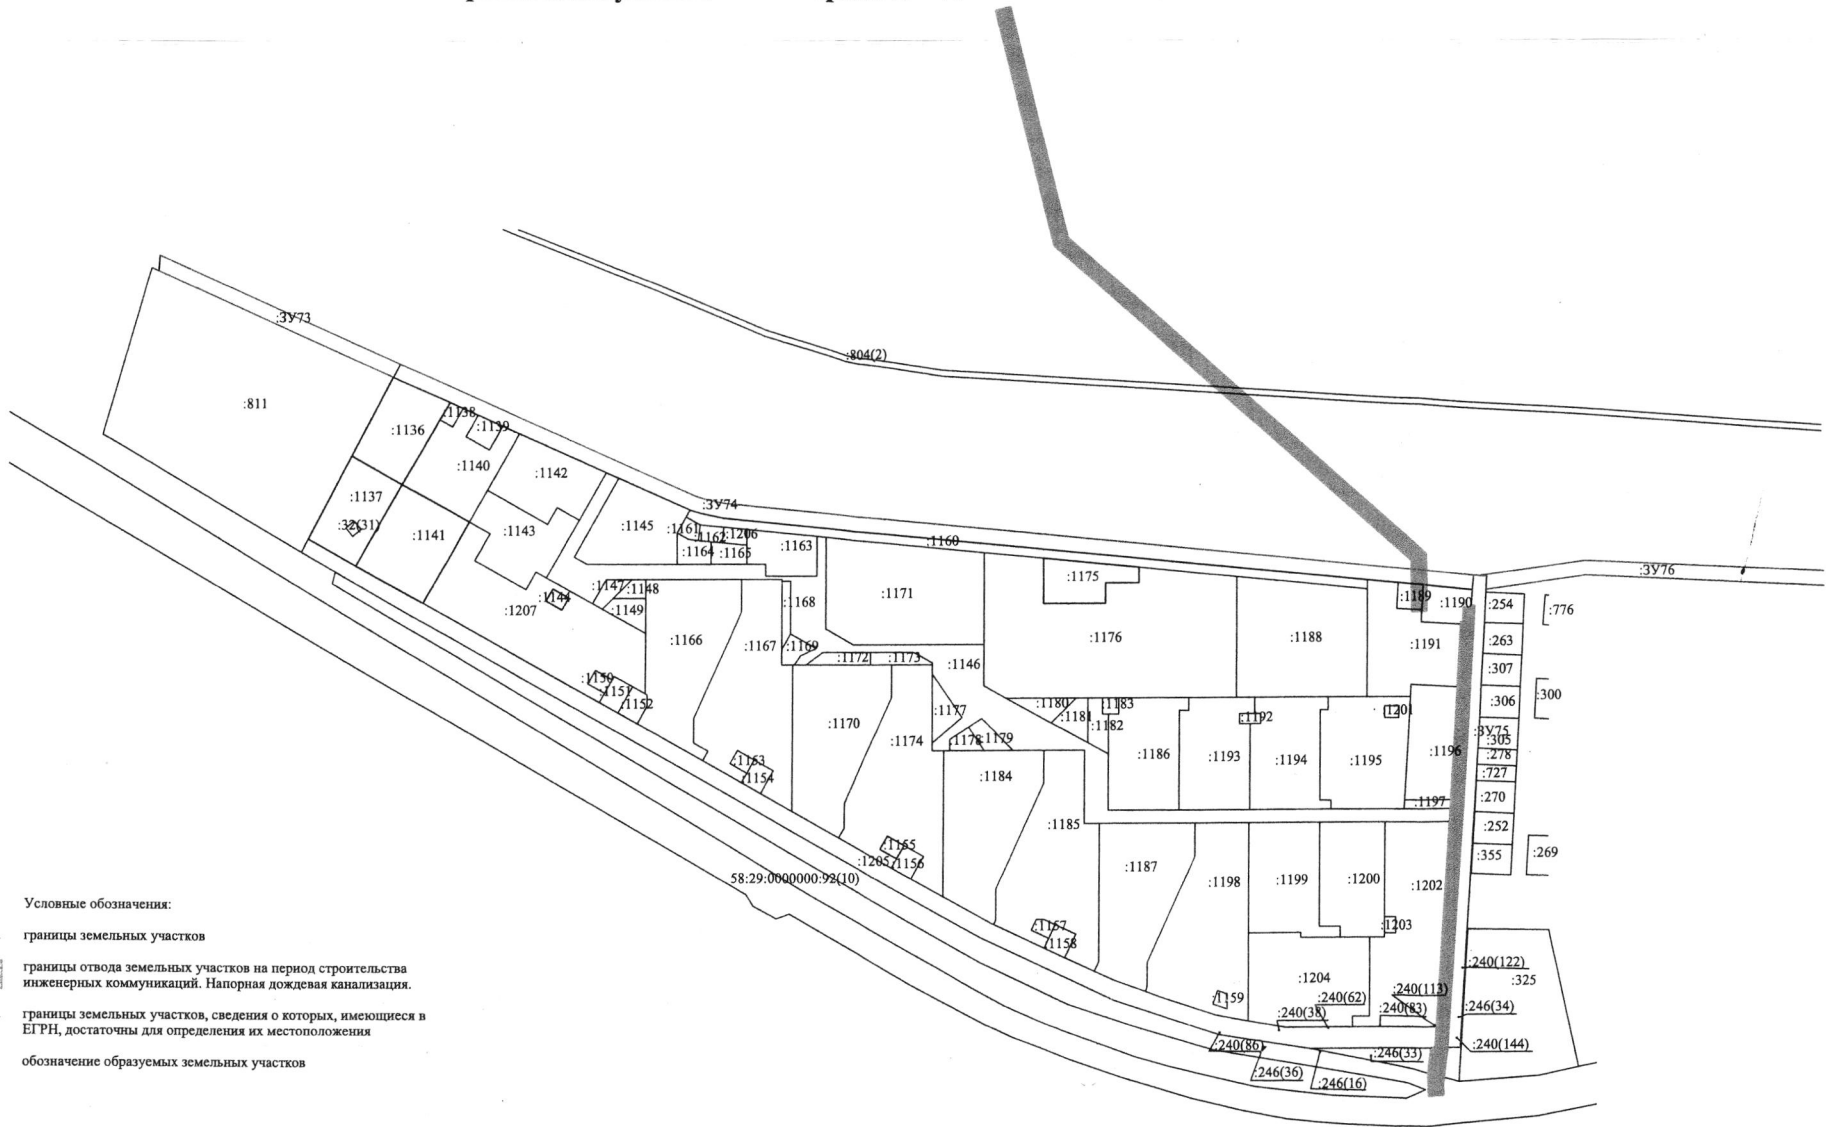

- Условные обозначения:
- границы земельных участков
 - границы отвода земельных участков на период строительства инженерных коммуникаций. Напорная дождевая канализация.
 - границы земельных участков, сведения о которых, имеющиеся в ЕГРН, достаточны для определения их местоположения
 - :3У49 обозначение образуемых земельных участков

						Проект внесения изменений в проект межевания территории, ограниченной федеральной автомобильной дорогой М-5 Урал, перспективной транспортной развязкой, границами земельного участка с кадастровым номером 58:29:1001010:810 в городе Пензе		
Изм.	Кол.уч.	Лист	№ док.	Подпись	Дата			
Проверил	Щербакова					Проект межевания территории Основная часть		
Выполнил	Зацепина					Статус	Лист	Листов
						ПМТ	9	14
						Чертеж границ отвода земельных участков на период строительства инженерных коммуникаций. Напорная дождевая канализация. М 1:4000		
						ИП Щербакова Париса Ильинична		

Чертеж границ отвода земельных участков на период строительства инженерных коммуникаций. Кабельная линия КЛ-10кВ.

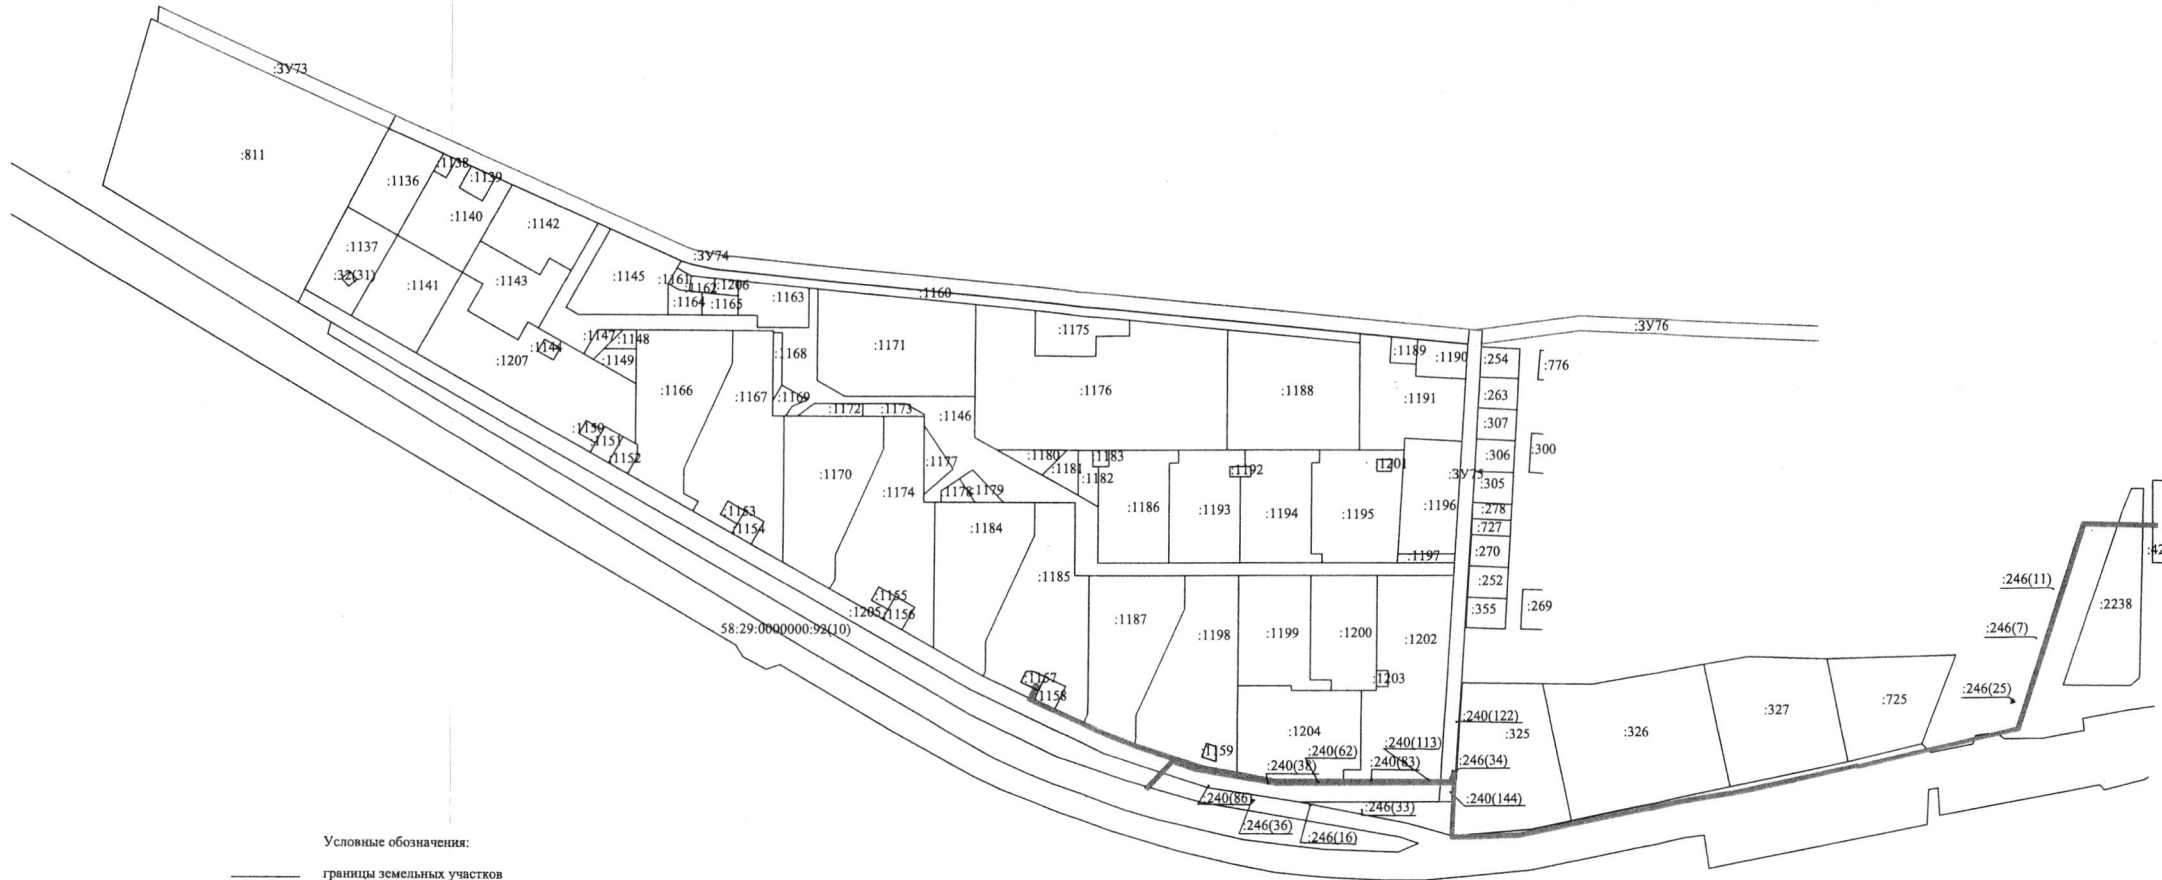





 
Условные обозначения:

- границы земельных участков
- границы отвода земельных участков на период строительства инженерных коммуникаций. Кабельная линия КЛ-10кВ.
- границы земельных участков, сведения о которых, имеющиеся в ЕГРН, достаточны для определения их местоположения
- :ЗУ49 обозначение образуемых земельных участков

№ п.п.	Имя	Кад.уч.	Лист	№ док.	Подпись	Дата						
							Проект внесения изменений в проект межевания территории, ограниченной федеральной автодорогой М-5 "Урал", перспективной транспортной развязкой, границами земельного участка с кадастровым номером 58:29:1001010:810 в городе Пензе					
Проверил	Щербакова						Проект межевания территории	Основная часть	Статус	Лист	Листов	
Выполнил	Зацепина								ПМТ	10	14	
							Чертеж границ отвода земельных участков на период строительства инженерных коммуникаций. Кабельная линия КЛ-10кВ.			ИП Щербакова Лариса Ильинична		

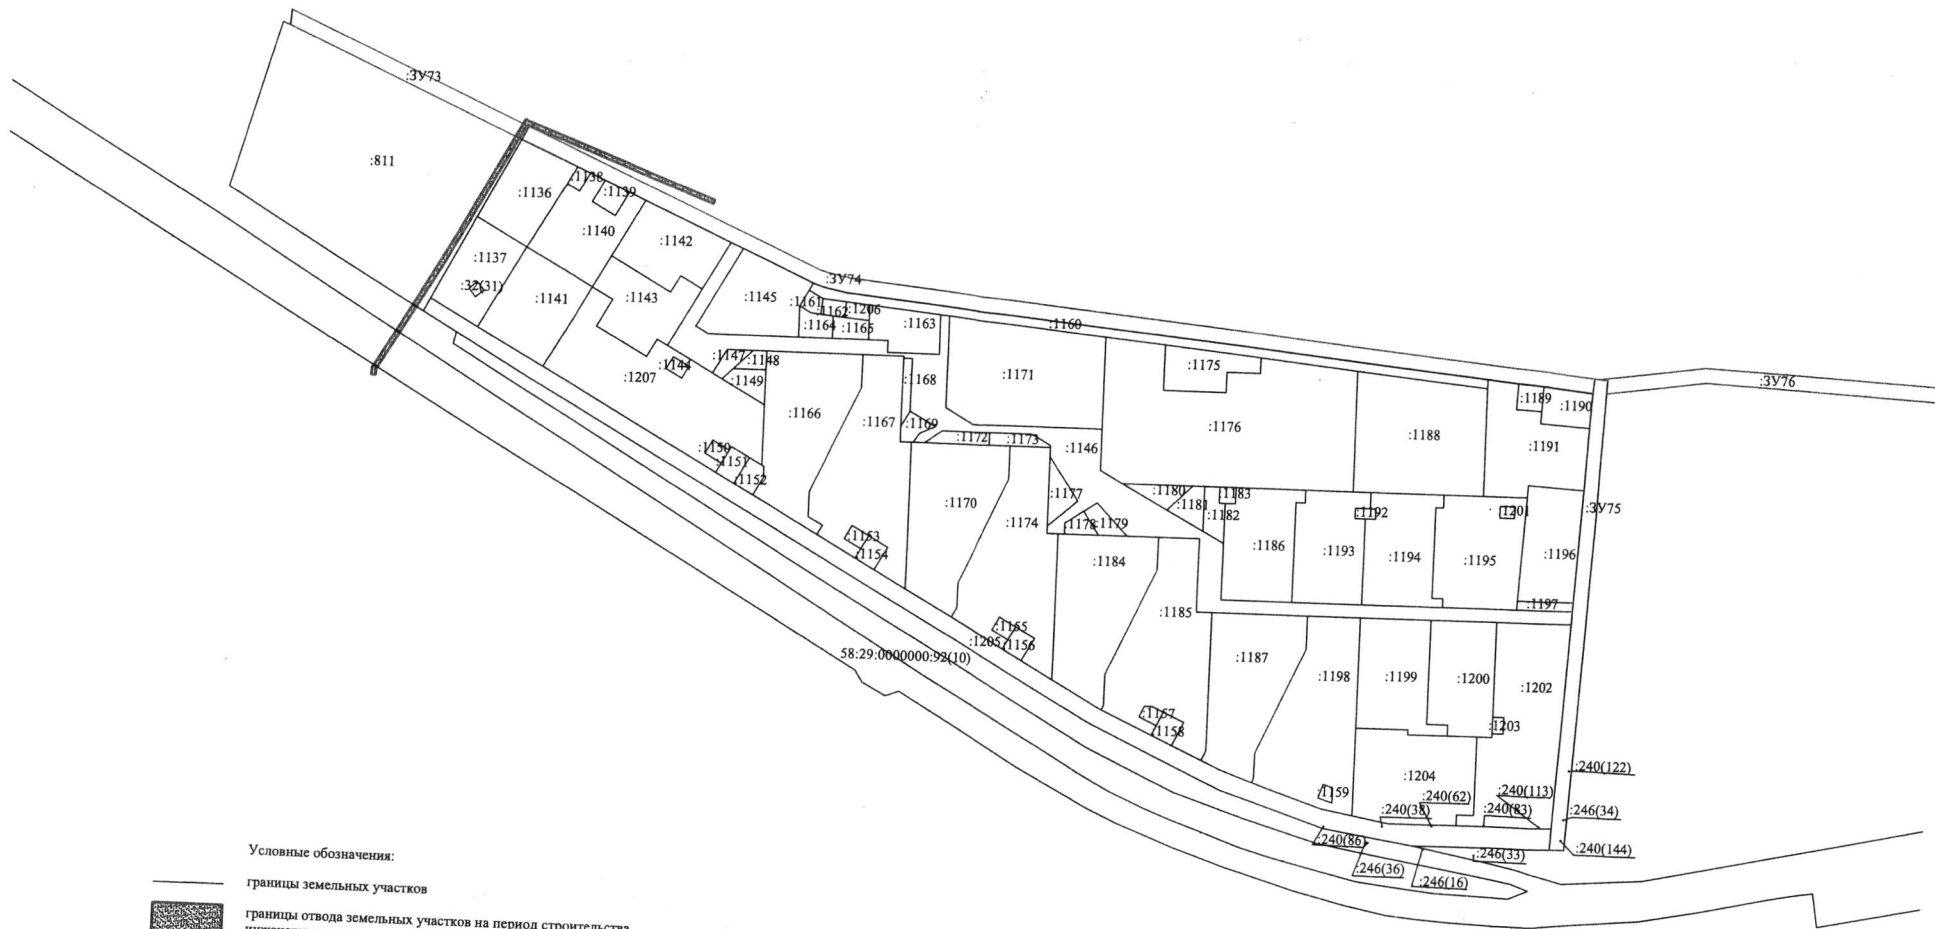
Чертеж границ отвода земельных участков на период строительства инженерных коммуникаций. Кабельная линия КЛ-110кВ.



- Условные обозначения:
-  границы земельных участков
 -  границы отвода земельных участков на период строительства инженерных коммуникаций. Кабельная линия КЛ-110кВ.
 -  границы земельных участков, сведения о которых, имеющиеся в ЕГРН, достаточны для определения их местоположения
 -  обозначение образуемых земельных участков

Имя	Колум.	Лист	№ док.	Подпись	Дата	Проект внесения изменений в проект межевания территории, ограниченной федеральной автодорогой М-5 "Урал", перспективной транспортной развязкой, границами земельного участка с кадастровым номером 58:29:1001010:810 в городе Пензе	Статус	Лист	Листов
Проверил	Щербакова								
Выполнил	Зацепина					Чертеж границ отвода земельных участков на период строительства инженерных коммуникаций. Кабельная линия КЛ-110кВ и т.д.	ИП Щербакова Лариса Ильинична		

Чертеж границ отвода земельных участков на период строительства инженерных коммуникаций. Телефонная канализация.

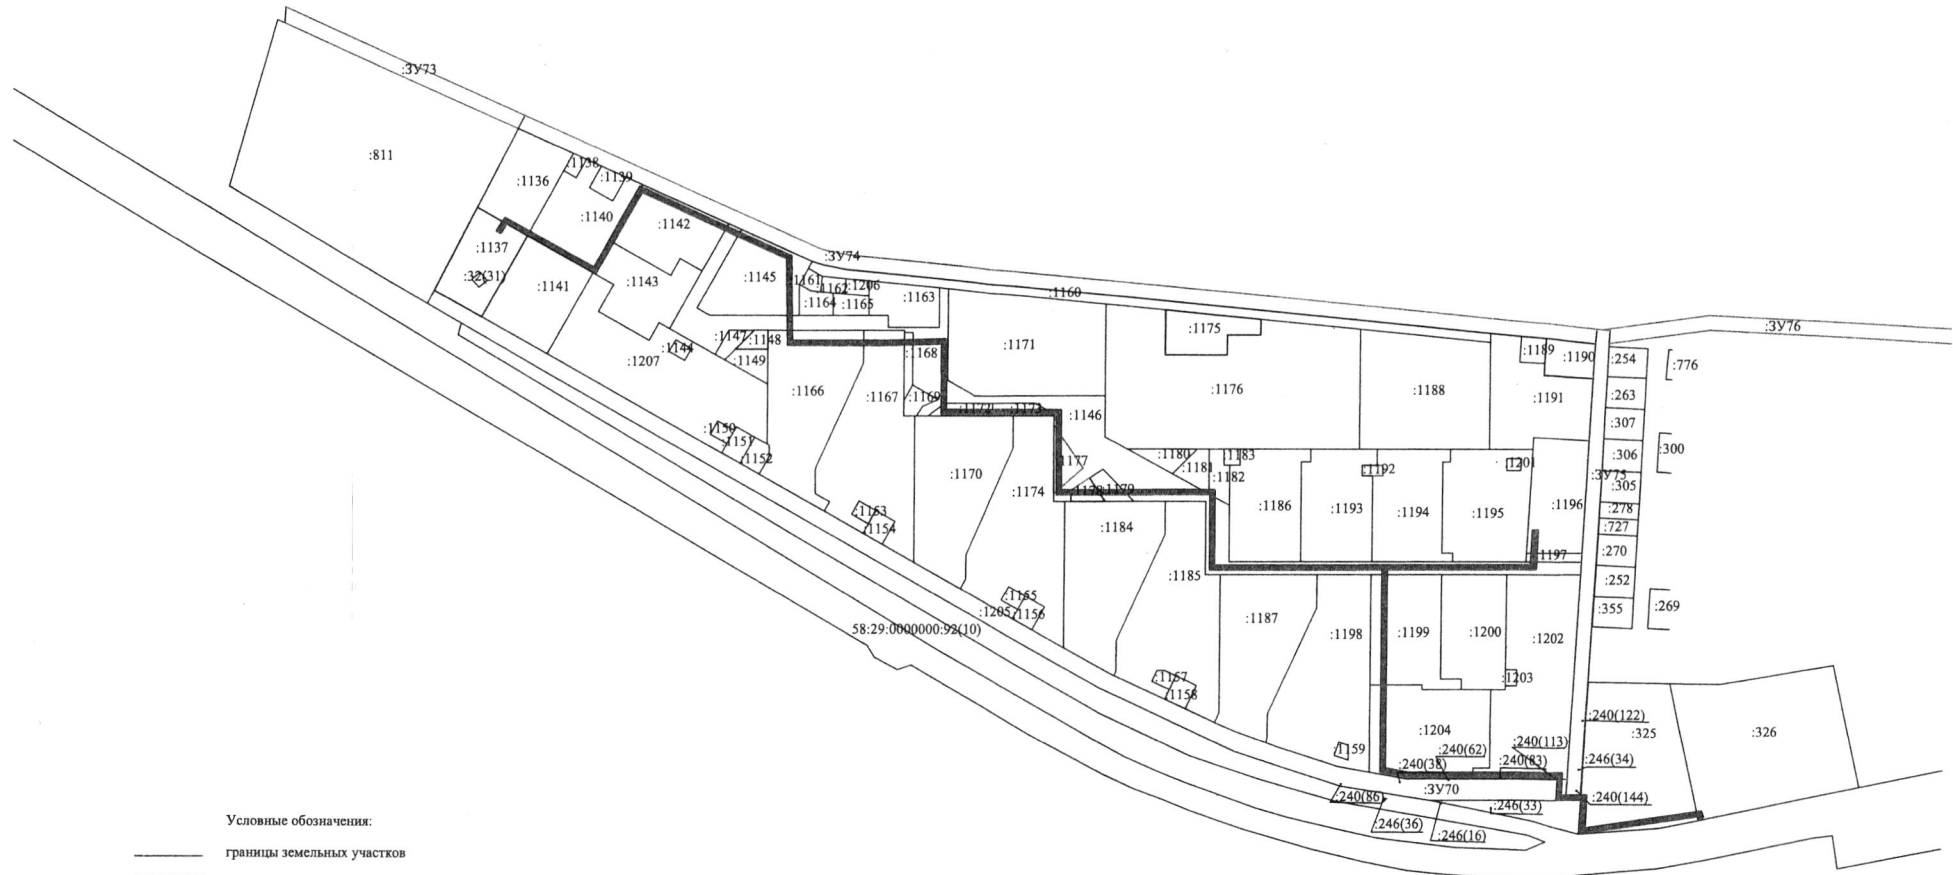

- Условные обозначения:**
- границы земельных участков
 - границы отвода земельных участков на период строительства инженерных коммуникаций. Телефонная канализация.
 - границы земельных участков, сведения о которых, имеющиеся в ЕГРН, достаточны для определения их местоположения
 - :ЗУ49 обозначение образуемых земельных участков

							Проект биенения именован в проект межевания территории, ограниченной федеральной автодорогой М-5 Урал, перспективной транспортной развязкой, границами земельного участка с кадастровым номером 58:29:1001010:810 в городе Пензе					
Изм.	Кол.ч.	Лист	№ док.	Подпись	Дата	Проект межевания территории Основная часть			Статус	Лист	Листов	
Проверил		Щербакова							ПМТ	12	14	
Выполнил		Зацепина				Чертеж границ отвода земельных участков на период строительства инженерных коммуникаций. Телефонная канализация. М 1:4000			ИП Щербакова Лариса Ильинична			