



Администрация города Пензы

ПОСТАНОВЛЕНИЕ

от 04.05.2010 № 195/1

О внесении изменений в проект организации дорожного движения в городе Пензе, утвержденный постановлением администрации города Пензы от 30.12.2011 № 1625 «Об утверждении проекта организации дорожного движения в городе Пензе»

В соответствии с Федеральным законом от 10.12.1995 № 196-ФЗ «О безопасности дорожного движения», Федеральным законом от 06.10.2003 № 131-ФЗ «Об общих принципах организации местного самоуправления в Российской Федерации», Федеральным законом от 08.11.2007 № 257-ФЗ «Об автомобильных дорогах и о дорожной деятельности в Российской Федерации и о внесении изменений в отдельные законодательные акты Российской Федерации» и статьей 33 Устава города Пензы

Администрация города Пензы постановляет:

1. Внести изменения в Проект организации дорожного движения в городе Пензе, утвержденный постановлением администрации города Пензы от 30.12.2011 № 1625 «Об утверждении проекта организации дорожного движения в городе Пензе»:

1.1 Изложив схему организации дорожного движения по ул. Бакунина (лист 5 ул. Бакунина Книга 5 (Центр 1) в новой редакции (приложение №1).

1.2 Изложив схему организации дорожного движения на Мереняшева (листы 1-10 ул. Мереняшева Книга 7 (Южная поляна) в новой редакции (приложение №2).

1.3 Изложив схему организации дорожного движения по ул. Володарского (лист 1 ул. Володарского Книга 5 (Центр 2) в новой редакции (приложение №3).

1.4 Изложив схему организации дорожного движения по ул. Чебышева (листы 1-7 ул. Чебышева Книга 7 (Южная поляна) в новой редакции (приложение №4).

1.5 Изложив схему организации дорожного движения по ул. Нейтральная (листы 1-5 ул. Нейтральная Книга 3 (Засурье) в новой редакции (приложение №5).

1.6 Изложив схему организации дорожного движения по ул. Ударная (лист 1 ул. Ударная Книга 2 Заводской район) в новой редакции (приложение №6).

1.7 Изложив схему организации дорожного движения по пр-т Победы (лист 2 пр-т Победы Книга 1 (Арбеково) в новой редакции (приложение №7).

1.8 Изложив схему организации дорожного движения по ул. Кураева (лист 1 ул. ул. Кураева Книга 5 (Центр 1) в новой редакции (приложение №8).

1.9 Изложив схему организации дорожного движения по пл. Маршала Жукова (листы 1,2 пл. Маршала Жукова Книга 5 (Центр 1) в новой редакции (приложение №9).

1.10 Изложив схему организации дорожного движения по ул. Максима Горького (листы 2,3 ул. Максима Горького Книга 5 (Центр 1) в новой редакции (приложение №10).

2. МКУ «Департамент ЖКХ г. Пензы»:

2.1 проинформировать граждан об изменении схемы организации дорожного движения и о причинах принятия данного решения путем размещения данной информации на официальном сайте администрации города Пензы в сети «Интернет», иными способами в соответствии с частью 3 статьи 21 Федерального закона от 10.12.1995 № 196 – ФЗ «О безопасности дорожного движения».


2.2 обеспечить исполнение мероприятий, предусмотренных схемой организации дорожного движения, в соответствии со сроками, установленными частью 3 статьи 21 Федерального закона от 10.12.1995 № 196 – ФЗ «О безопасности дорожного движения».

3. Информационно – аналитическому отделу администрации города Пензы опубликовать настоящее постановление в муниципальной газете «Пенза» и разместить на официальном сайте администрации города Пензы в информационно-телекоммуникационной сети «Интернет».

4. Контроль за исполнением настоящего постановления возложить на заместителя главы администрации города по городскому хозяйству.

Глава администрации города

А.В. Лузгин

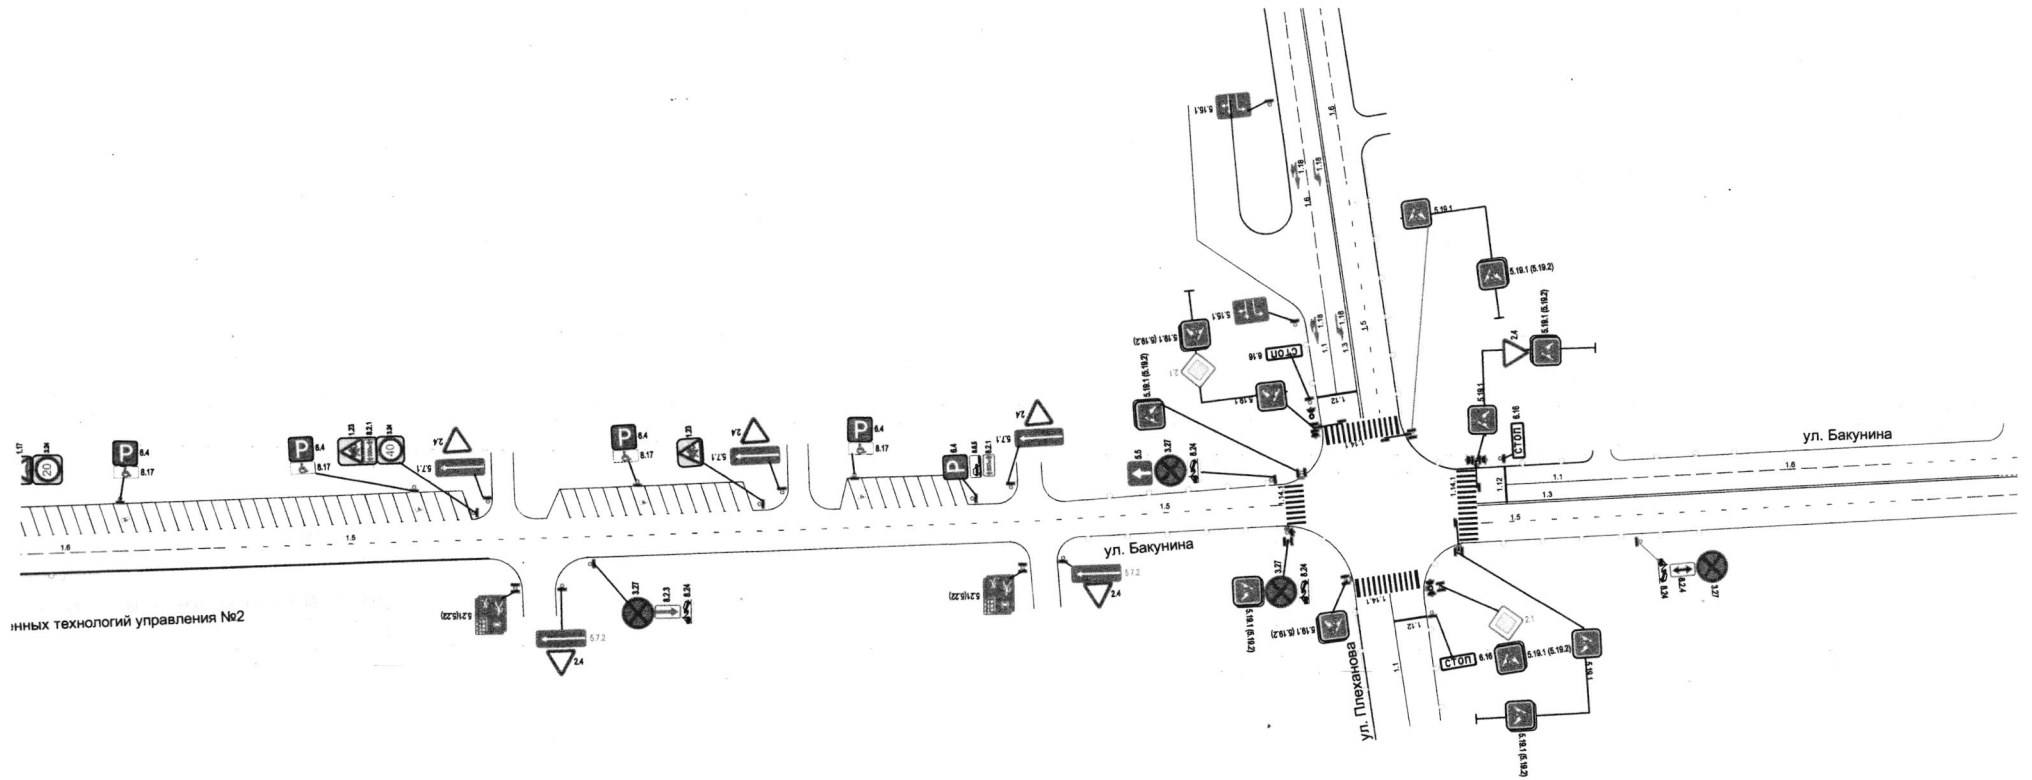


МКУ "Департамент ЖКХ г. Пензы"


Изм.	Лист	№ докум.	Подпись	Дата

Схема организации дорожного движения по ул. Бакунина в г. Пензе

Литера	Масса	Масштаб
Лист	Листов 1	

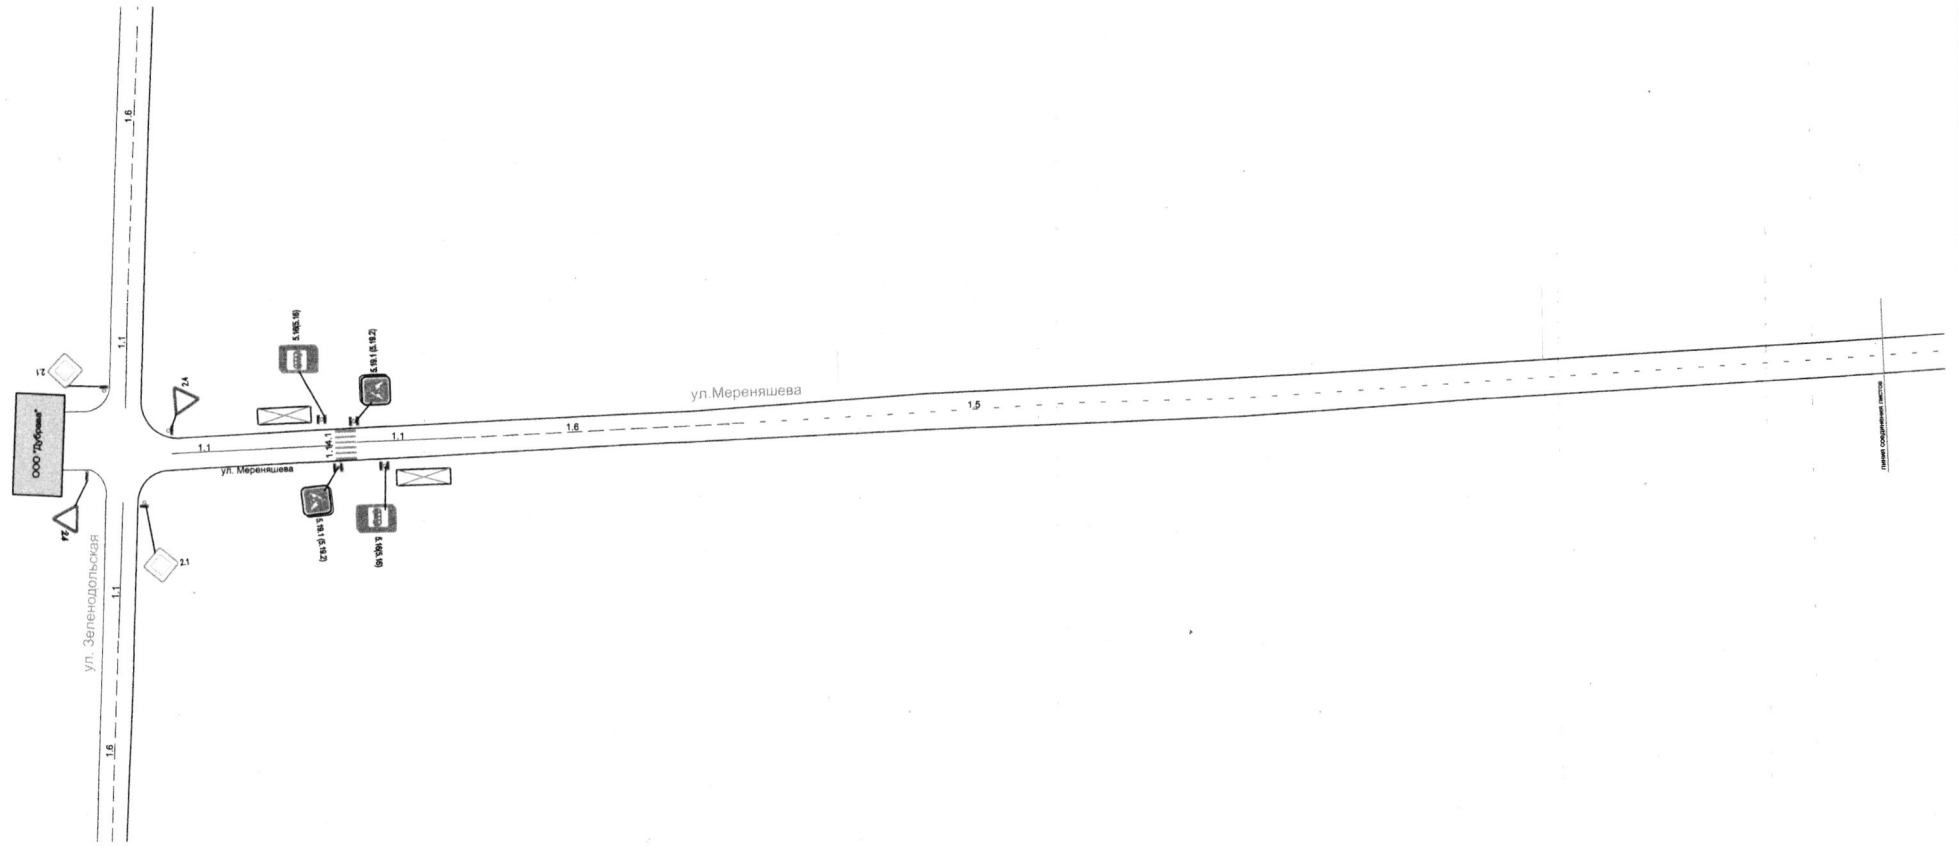

					МКУ "Департамент ЖКХ г. Пензы"		
Изм.	Лист	№ докум.	Подпись	Дата	Литера	Масса	Масштаб
			<i>Иванчик</i>				
Нач. отдела		Ванюхина					
Зам. директора		Осин					
Директор		Иванчик					
Схема организации дорожного движения по ул. Мереняшева в г. Пензе					Лист	1	Листов 8

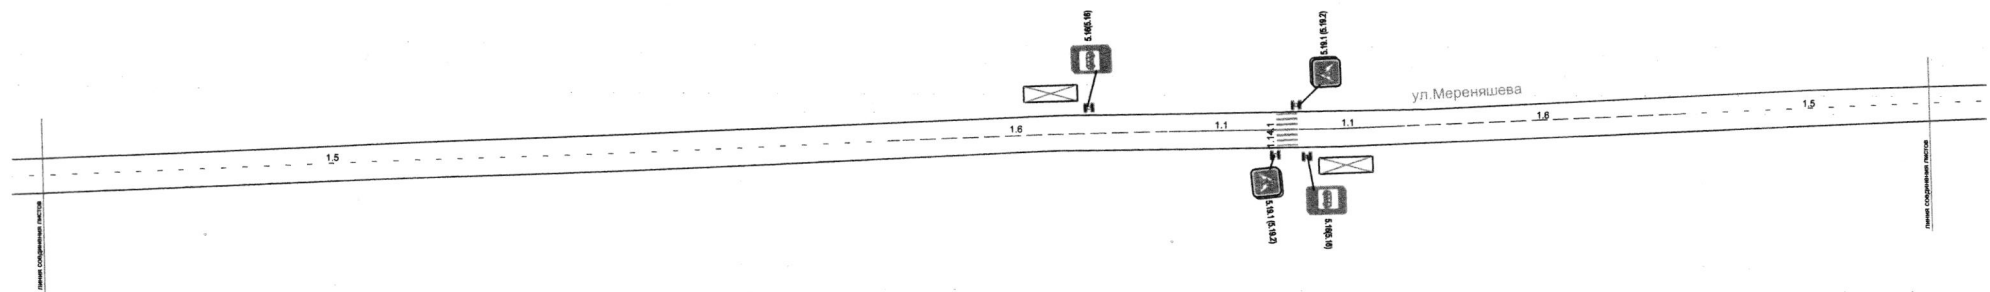


Изм.	Лист	№ докум.	Подпись	Дата
			Иванкин	2023
			Осин	
			Иванкин	

МКУ "Департамент ЖКХ г. Пензы"

Схема организации дорожного движения
по ул. Мереняшева в г. Пензе

Литера	Масса	Масштаб
Лист	2	Листов 8

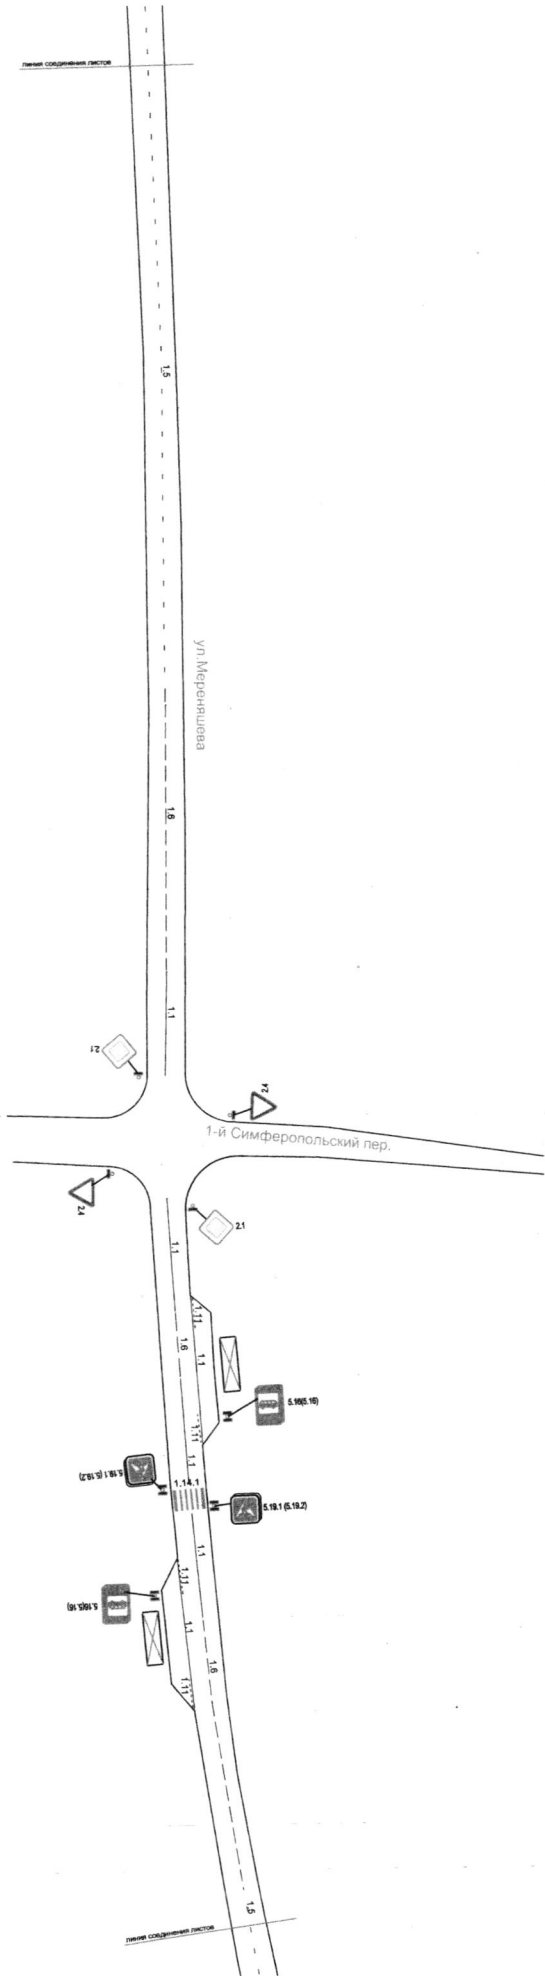


Изм.	Лист	№ докум.	Подпись	Дата
Нач. отдела		Выпущена	<i>[Signature]</i>	2018.08
Зам. директора		Осн.	<i>[Signature]</i>	
Директор		Иванчик		

МКУ "Департамент ЖКХ г. Пензы"

Схема организации дорожного движения
по ул. Мереняшова в г. Пензе

Листов	3	Листов	8
--------	---	--------	---

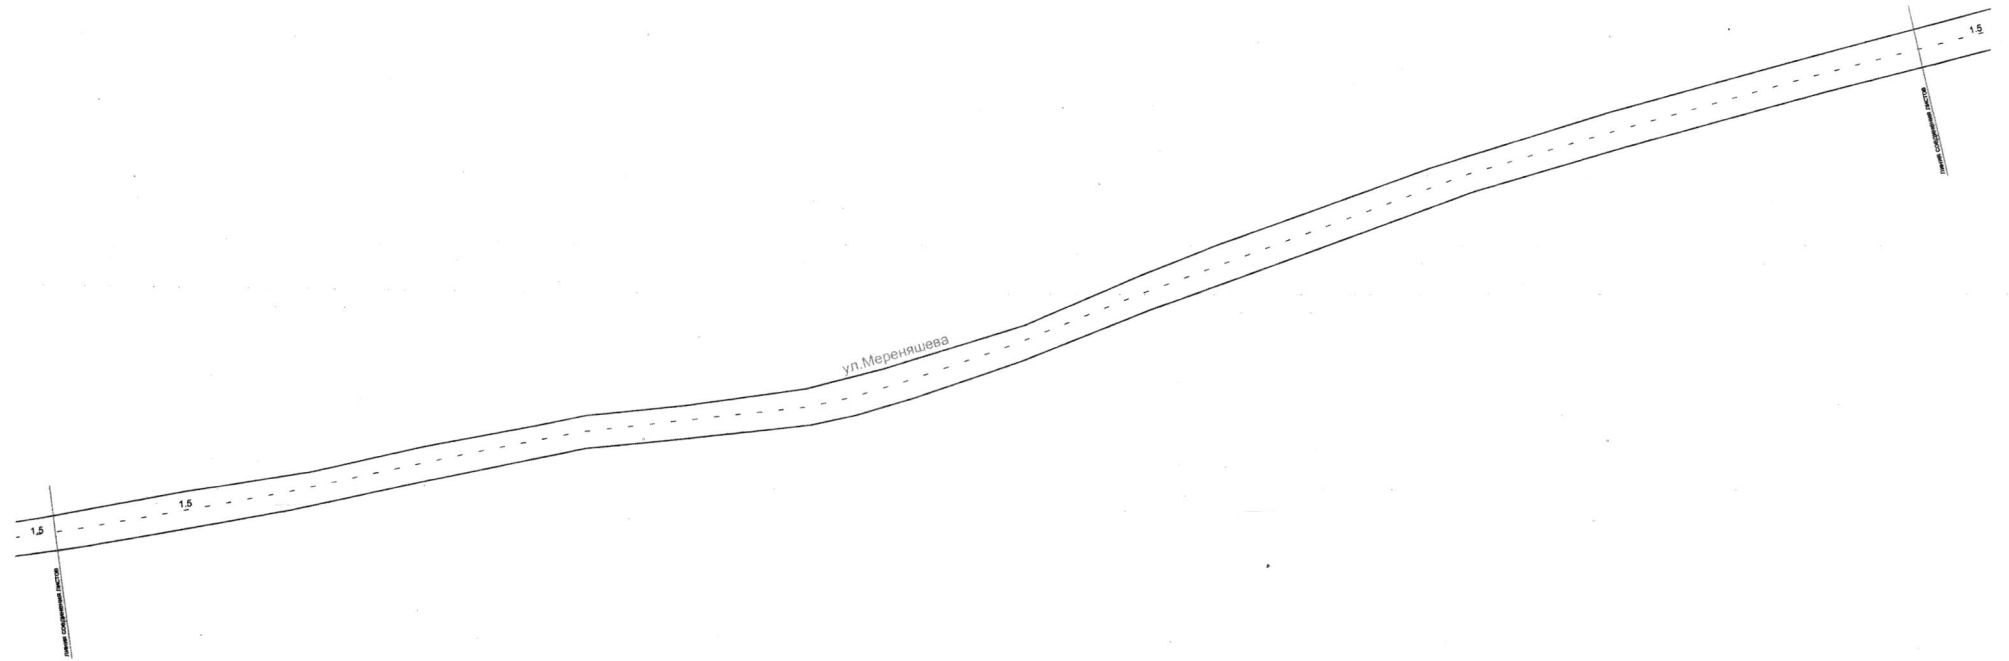


Изм.	Лист	№ докум.	Подпись	Дата


МКУ "Департамент ЖКХ г. Пензы"

Схема организации дорожного движения
по ул. Мереняшева в г. Пензе

Литера	Масса	Масштаб
Лист 4		Листов 8

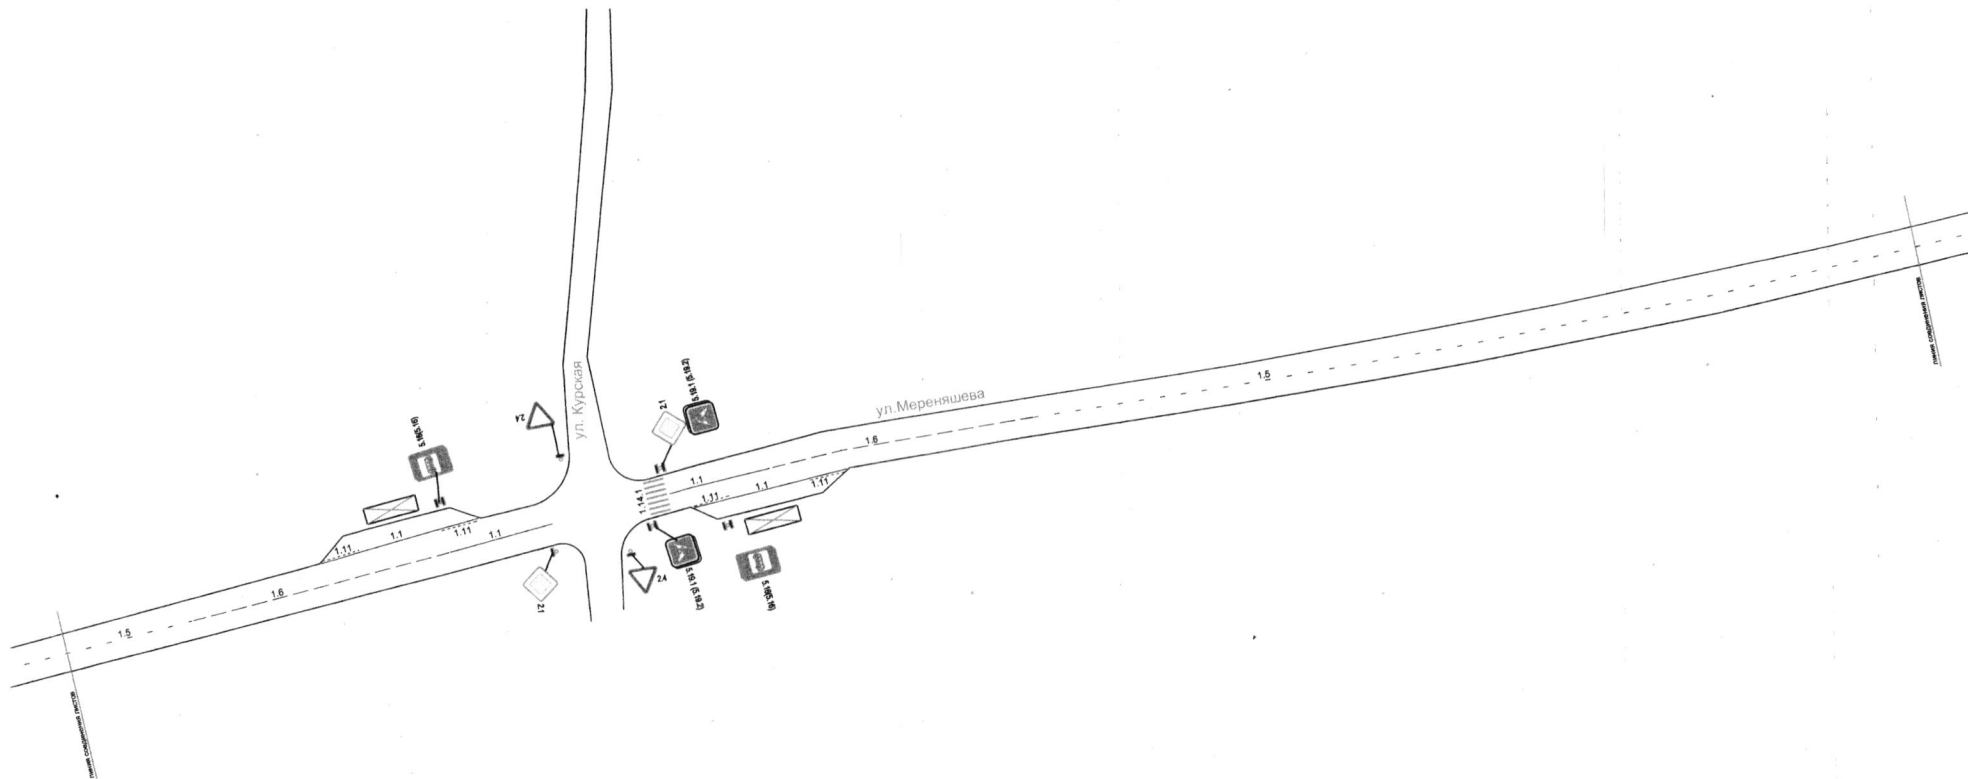

					МКУ "Департамент ЖКХ г. Пензы"			
Изм.	Лист	№ докум.	Подпись	Дата	Схема организации дорожного движения по ул. Мереняшева в г. Пензе	Литера	Масса	Масштаб
			<i>А.В.И.В.</i>					
						Лист 5	Листов 8	

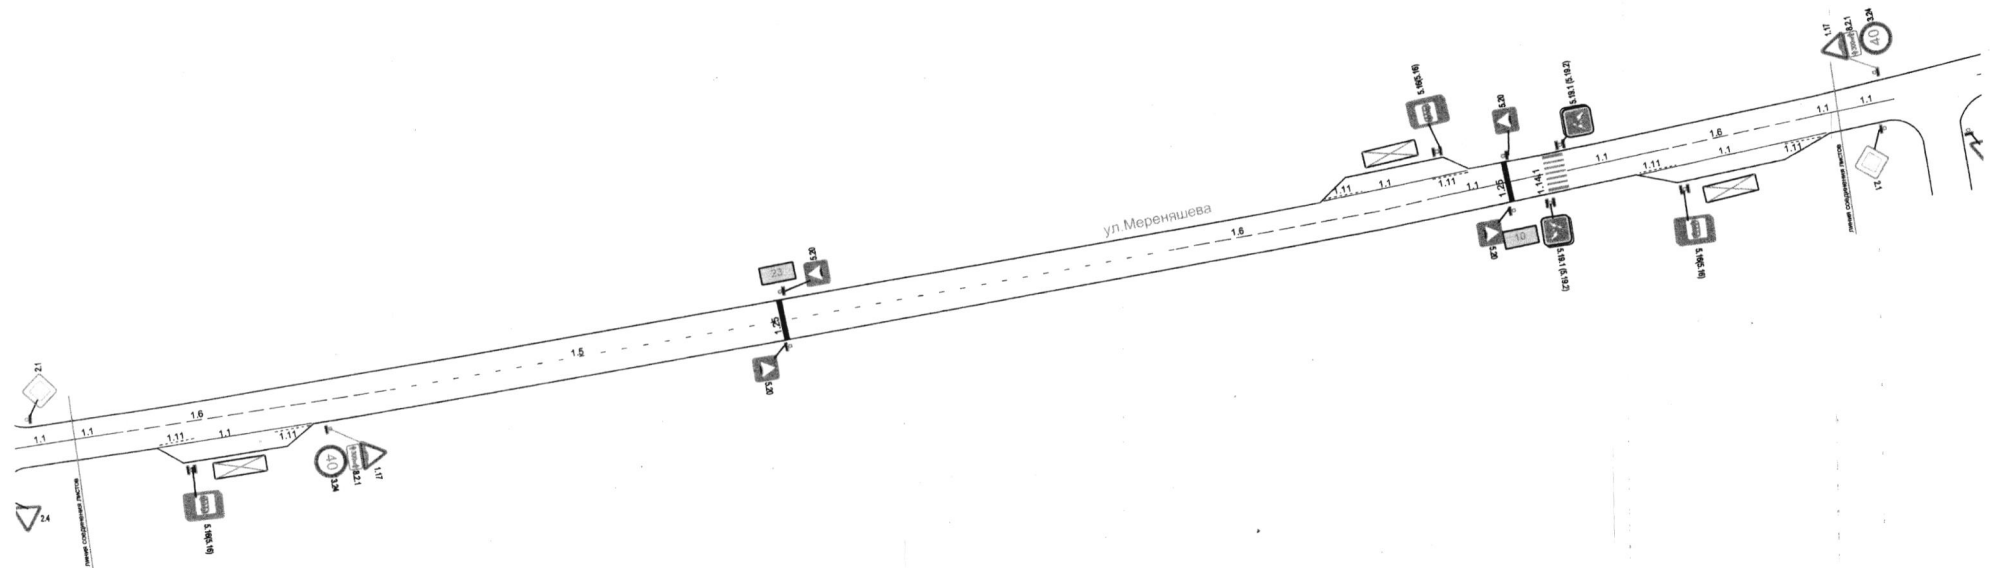


Изм.	Лист	№ докум.	Подпись	Дата

МКУ "Департамент ЖКХ г. Пензы"

Схема организации дорожного движения по ул. Мереняшева в г. Пензе

Литера	Масса	Масштаб
Лист	7	Листов 8

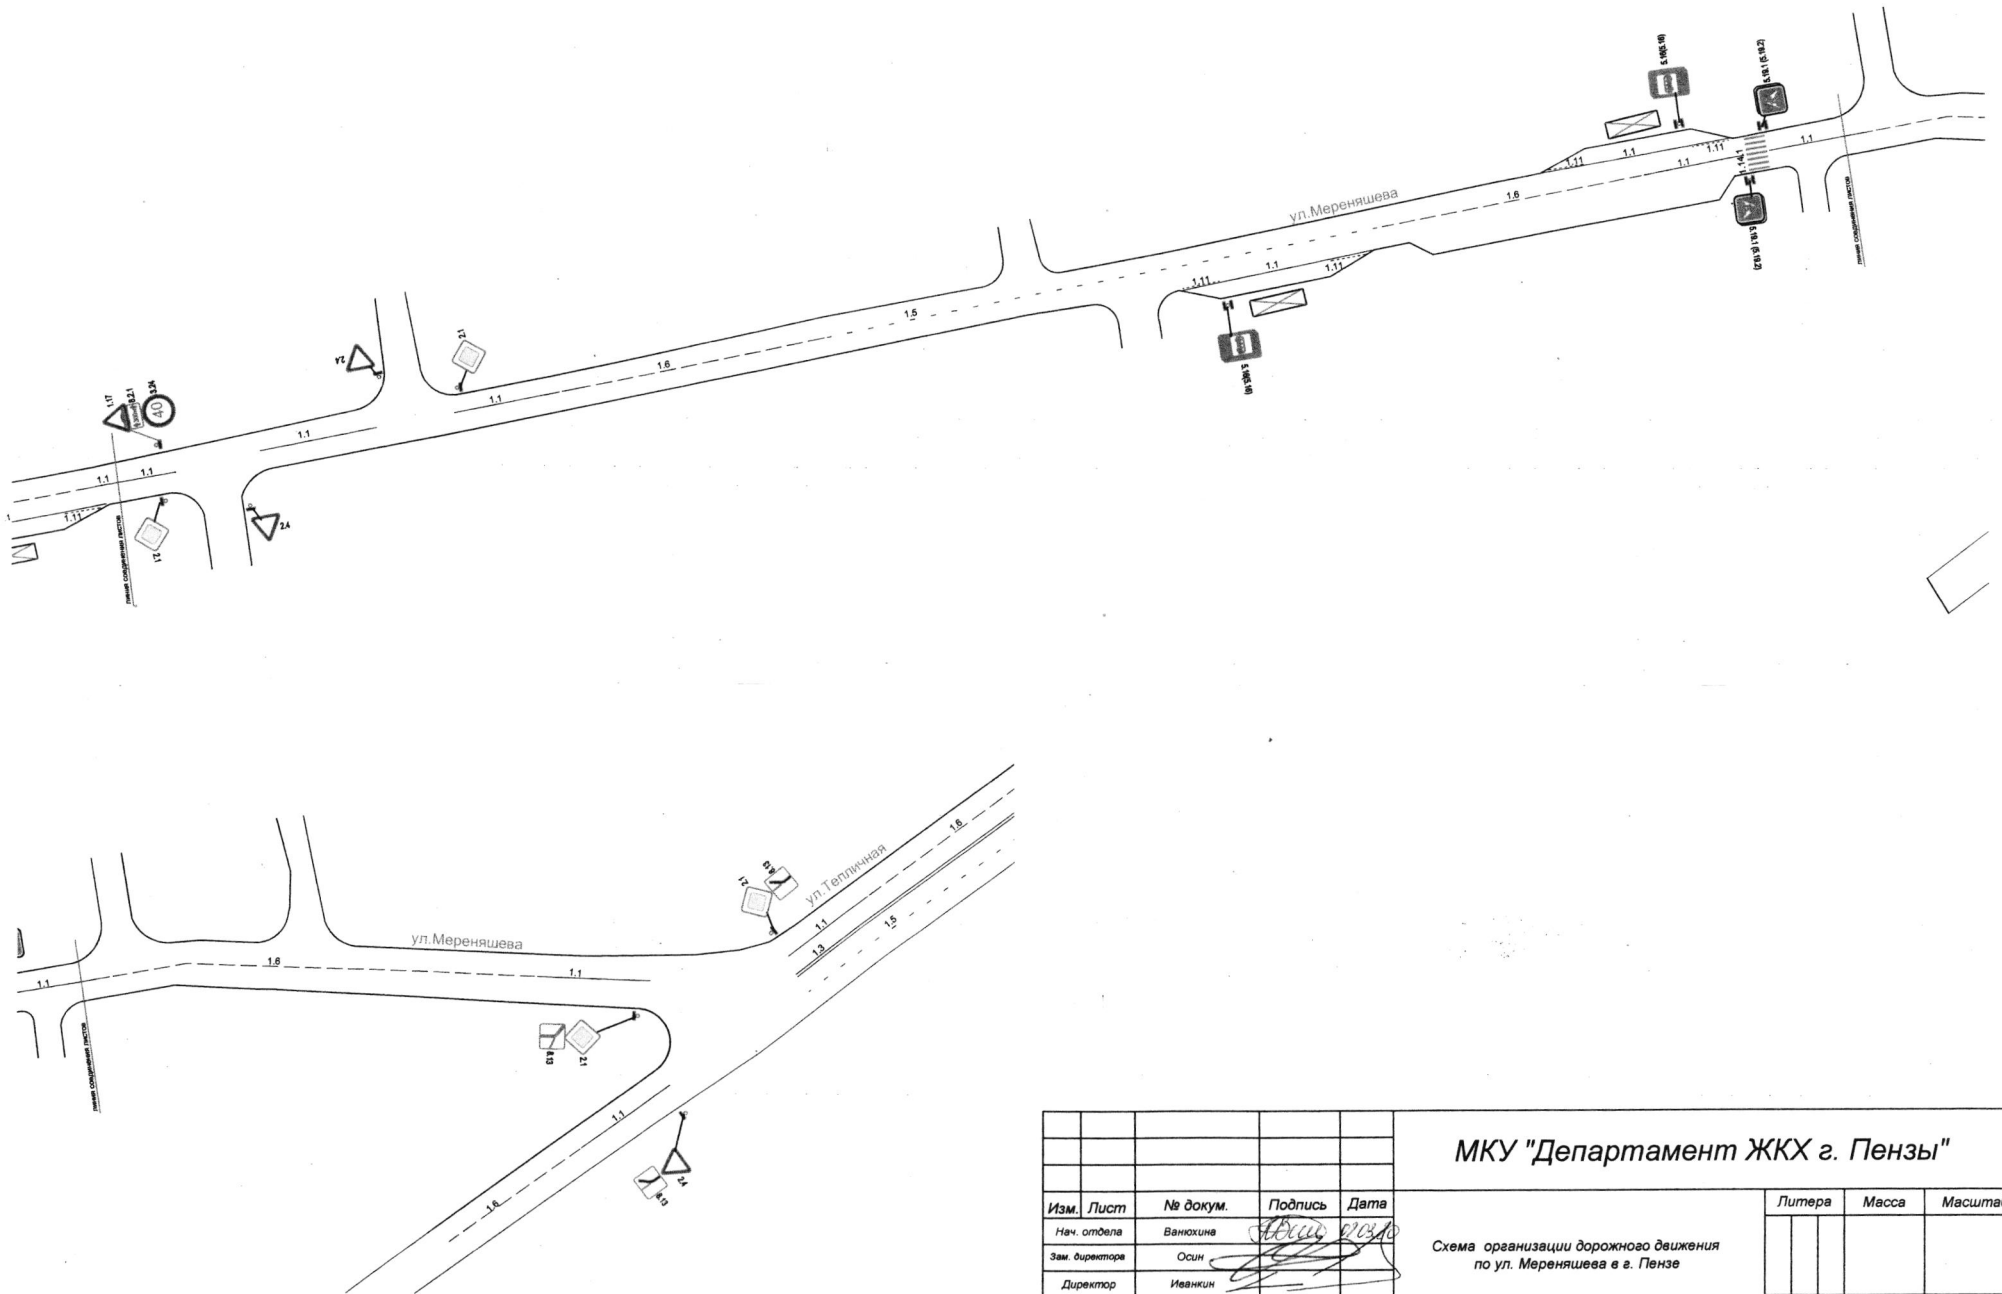


Изм.	Лист	№ докум.	Подпись	Дата
		Ванюхина	<i>[Signature]</i>	2024
		Осин	<i>[Signature]</i>	
		Иванкин		


МКУ "Департамент ЖКХ г. Пензы"

Схема организации дорожного движения по ул. Мереняшева в г. Пензе

Литера	Масса	Масштаб
Лист 8		Листов 8

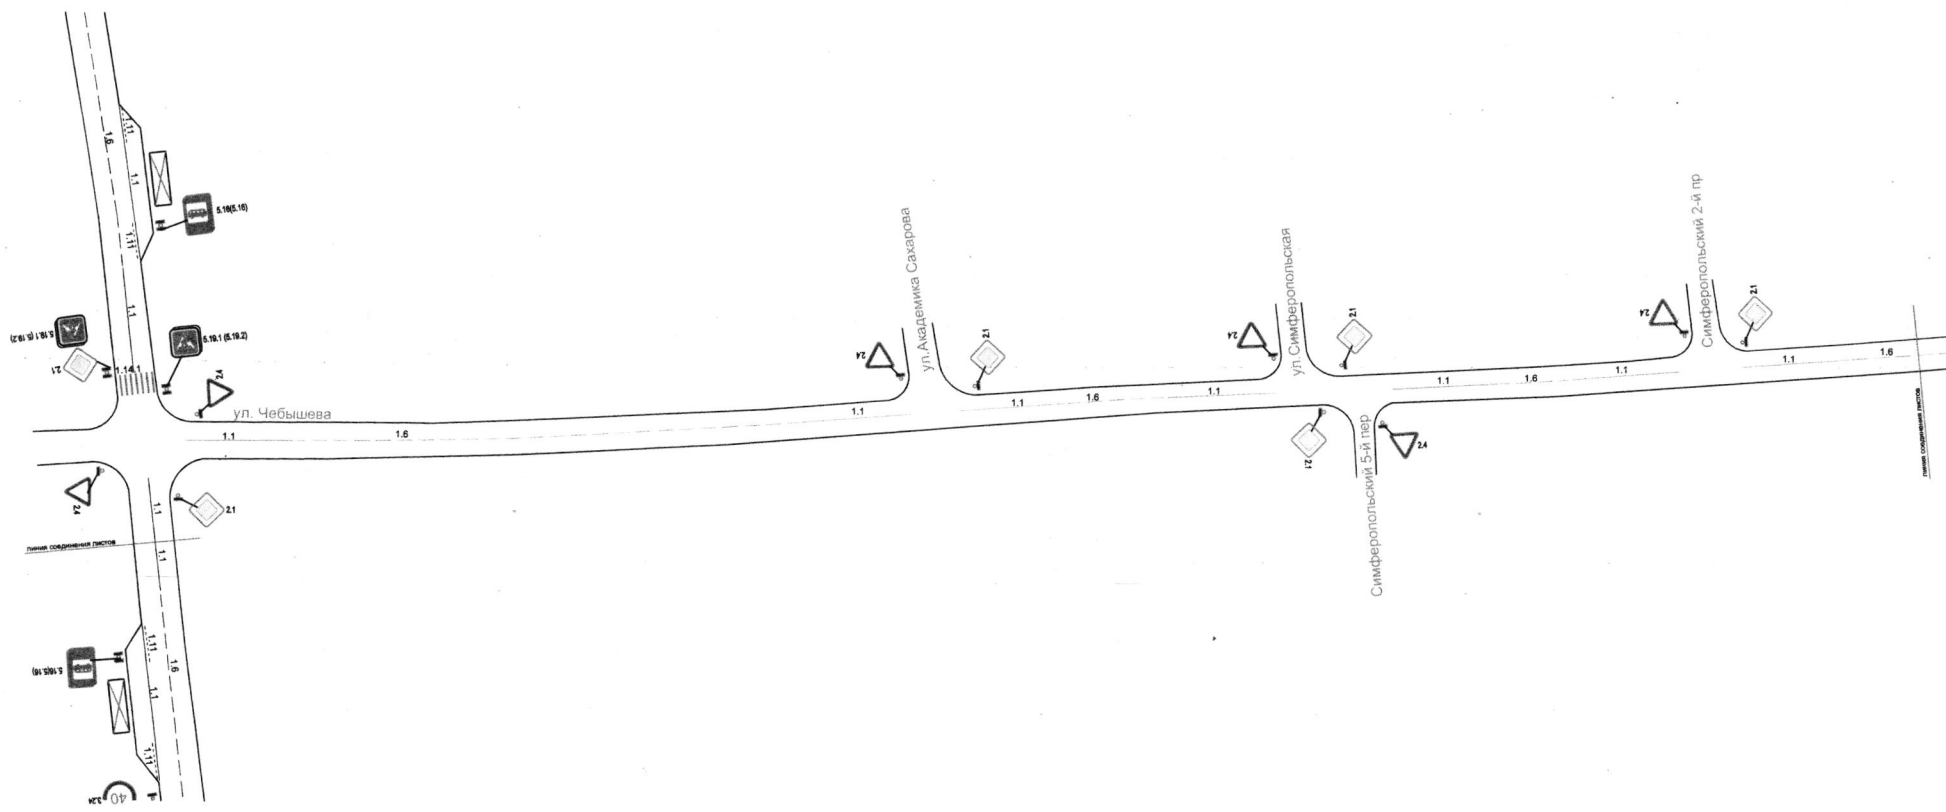

МКУ "Департамент ЖКХ г. Пензы"				
Изм.	Лист	№ докум.	Подпись	Дата
		Ванюхина	<i>[Signature]</i>	
		Осин	<i>[Signature]</i>	
		Иванкин	<i>[Signature]</i>	
Схема организации дорожного движения по ул. Чебышева в г. Пензе				
Литера	Масса	Масштаб		
Лист	1	Листов 5		

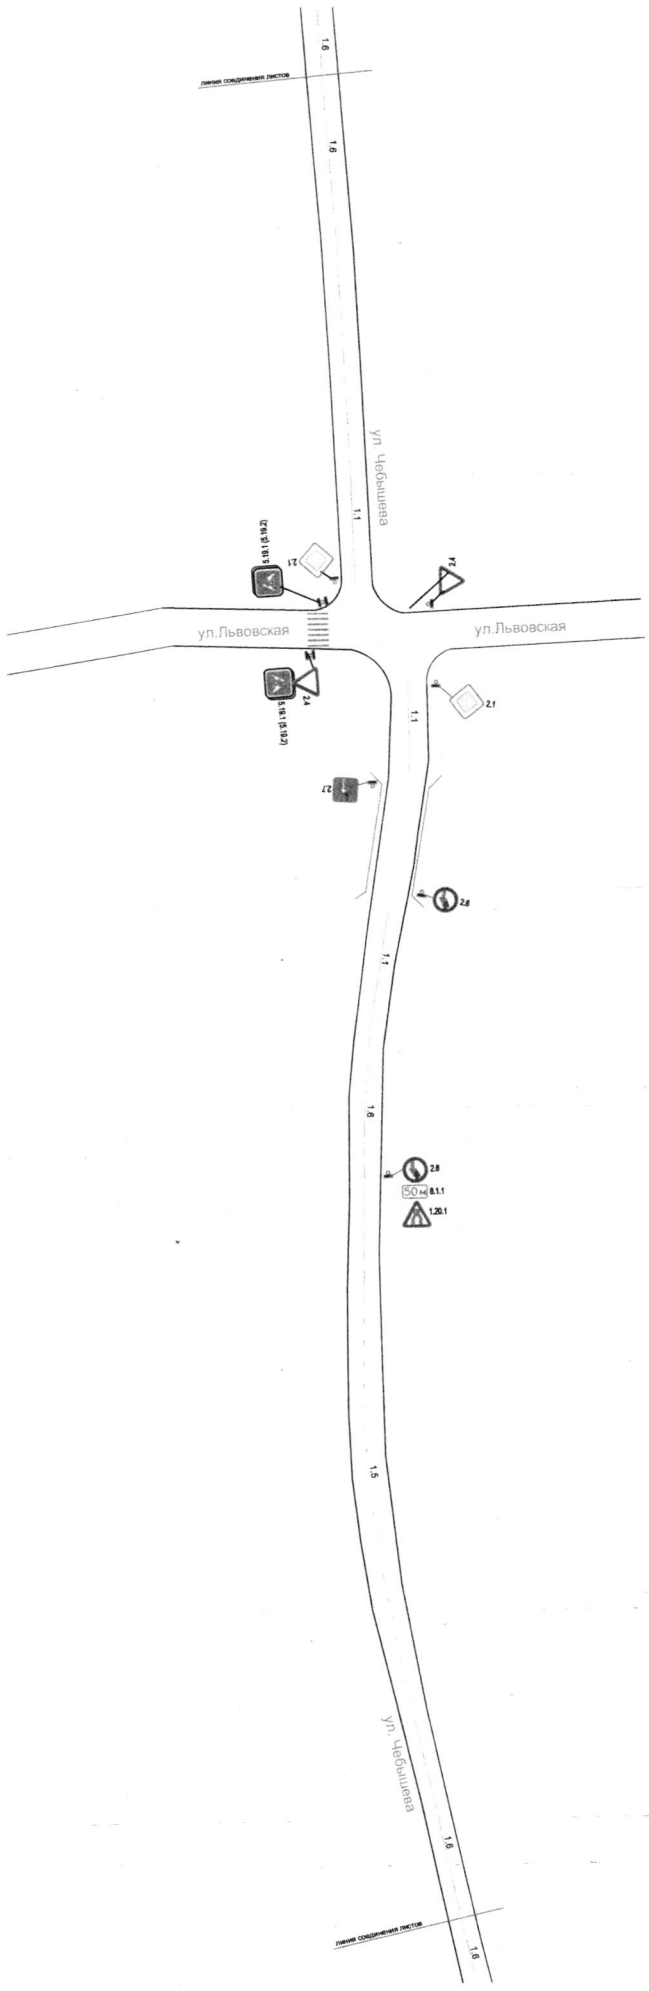


МКУ "Департамент ЖКХ г. Пензы"

Схема организации дорожного движения
по ул. Чебышева в г. Пензе

Изм.	Лист	№ докум.	Подпись	Дата
		Внесение	<i>[Signature]</i>	
		Сам. доработка		
		Директор	Иванкин	

Литера	Масса	Масштаб
Лист 2		Листов 5

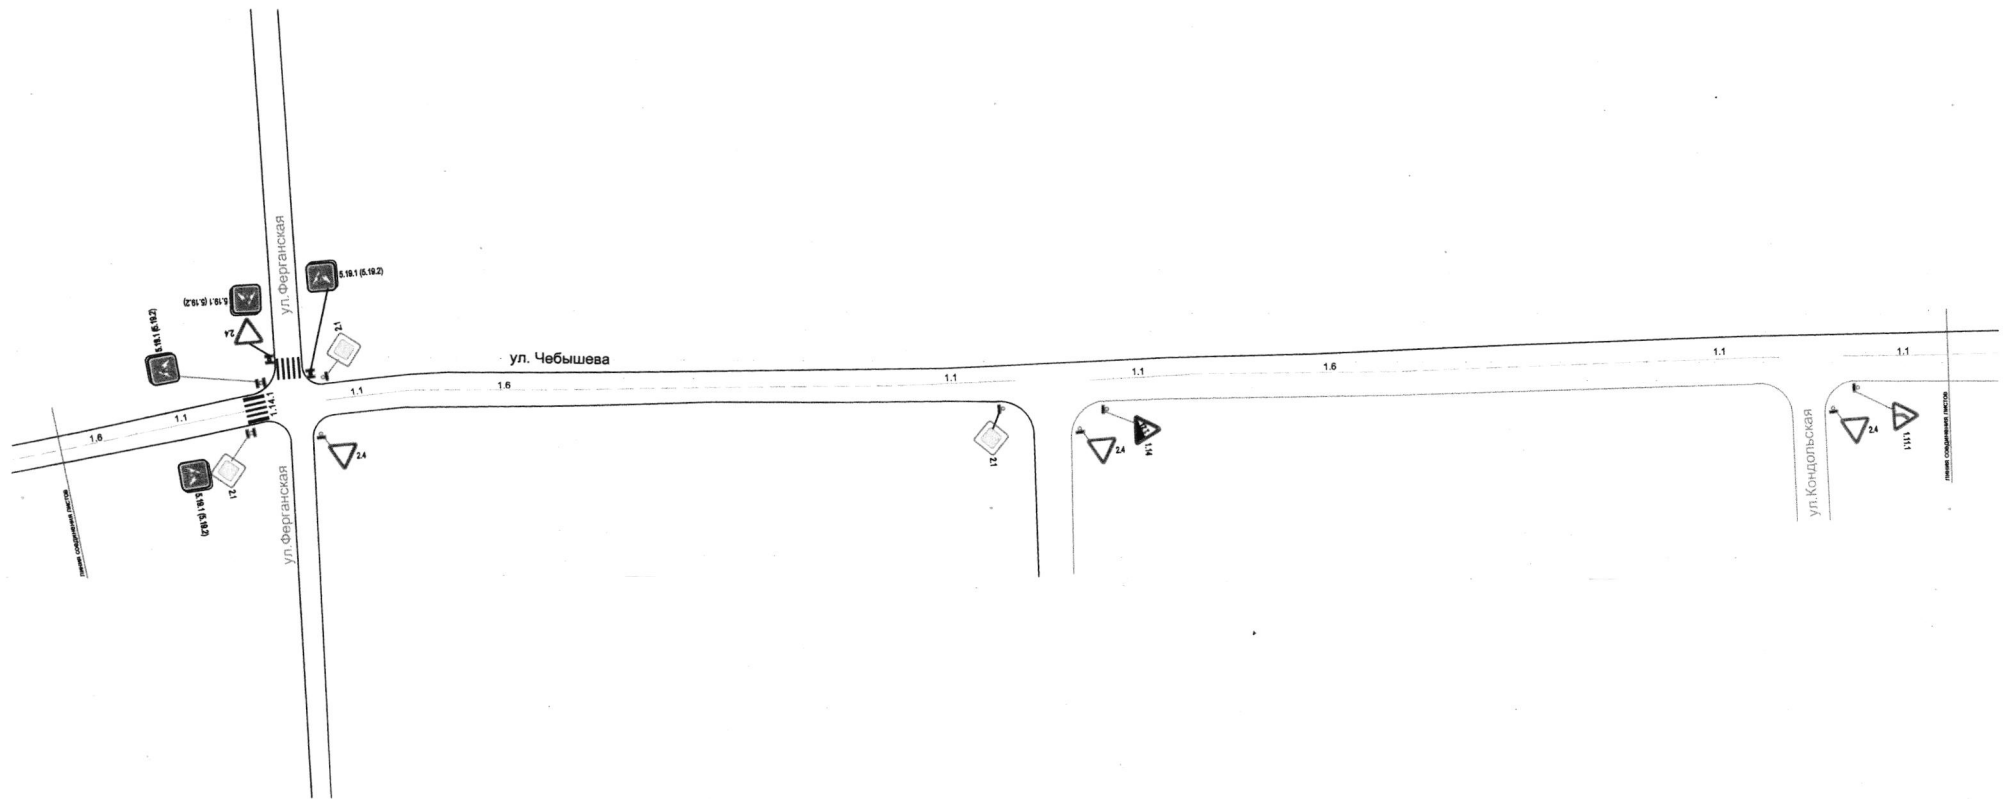


Изм.	Лист	№ докум.	Подпись	Дата
			<i>Ванюхина</i>	18.03.18
			<i>Осин</i>	
			<i>Иванкин</i>	

МКУ "Департамент ЖКХ г. Пензы"

Схема организации дорожного движения
по ул. Чебышева в г. Пензе

Литера	Масса	Масштаб
Лист	3	Листов 5

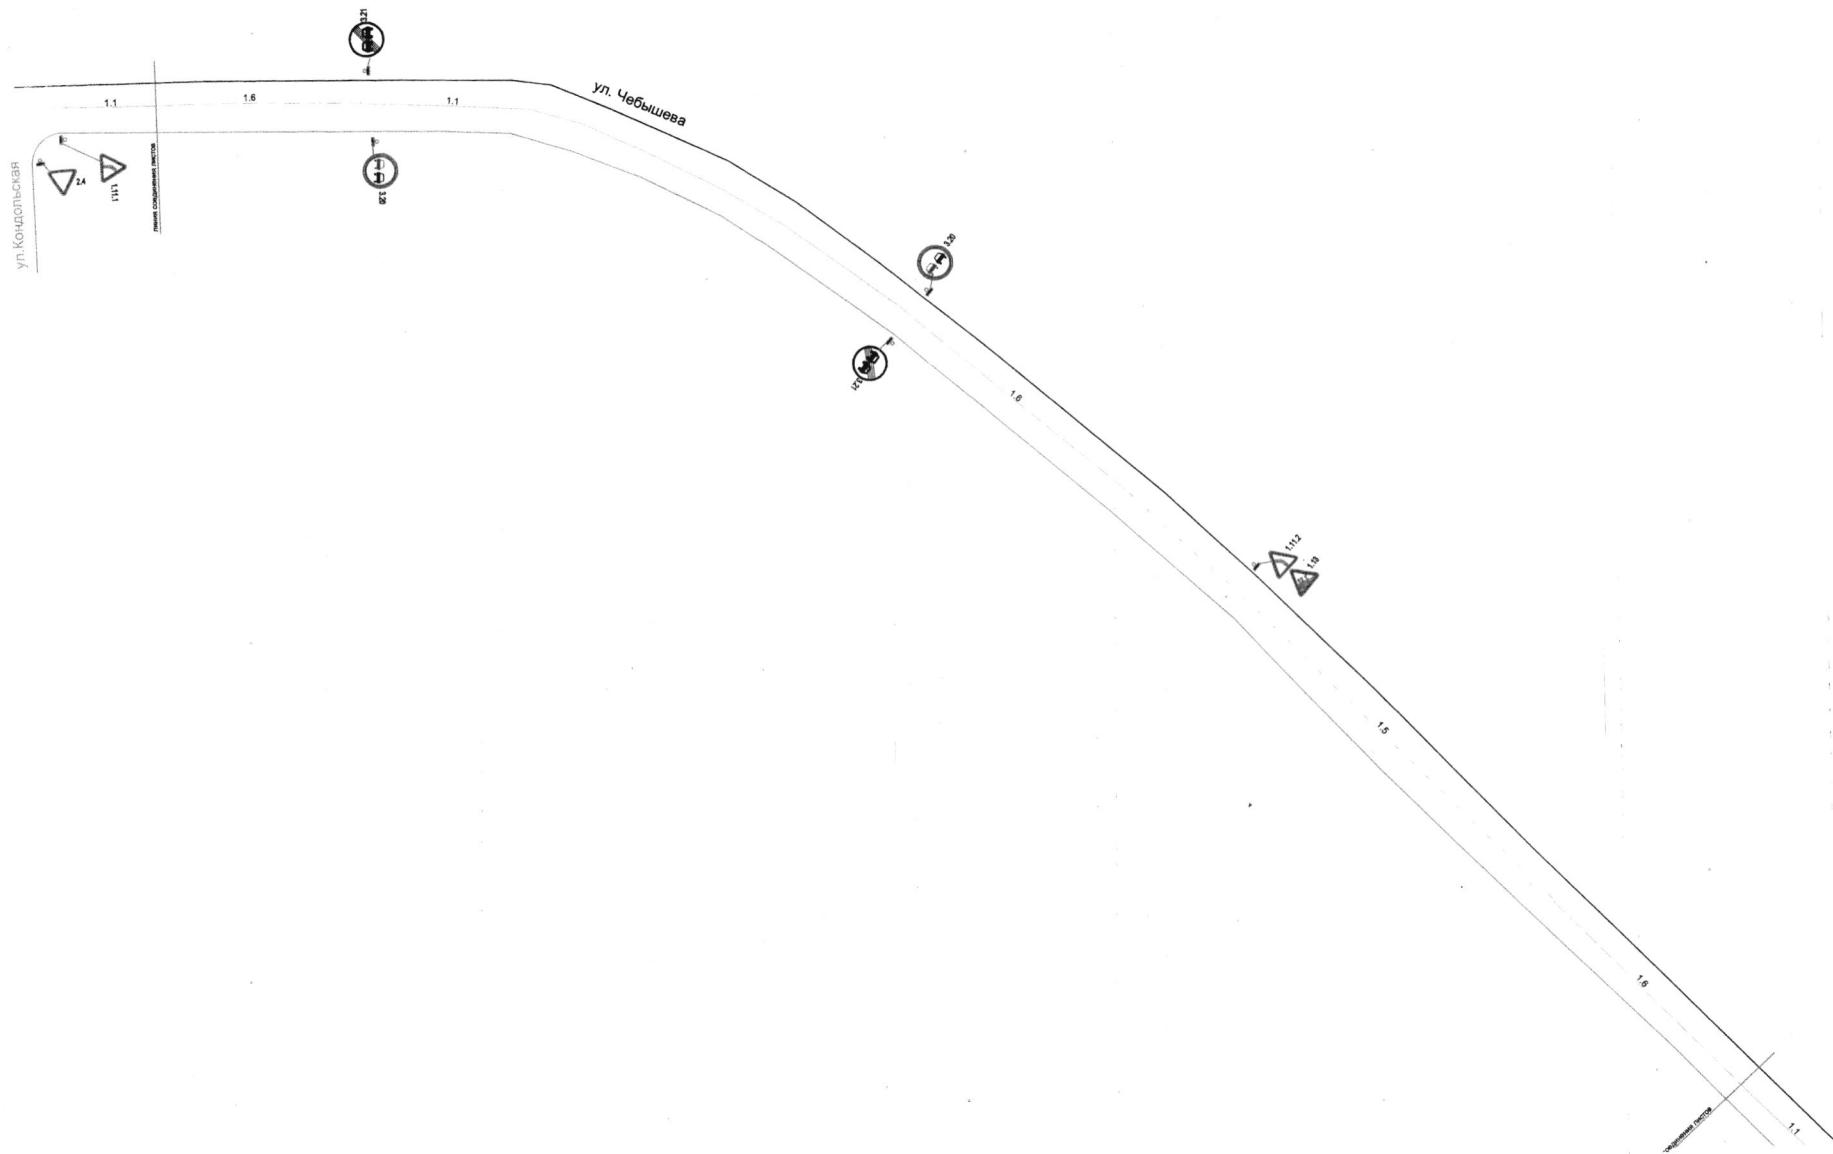


МКУ "Департамент ЖКХ г. Пензы"

Изм.	Лист	№ докум.	Подпись	Дата


Схема организации дорожного движения по ул. Чебышева в г. Пензе

Литера	Масса	Масштаб
Лист	4	Листов 5


Приложение №5 к постановлению
 администрации города Пензы
 от 07.05.2010 № 3387

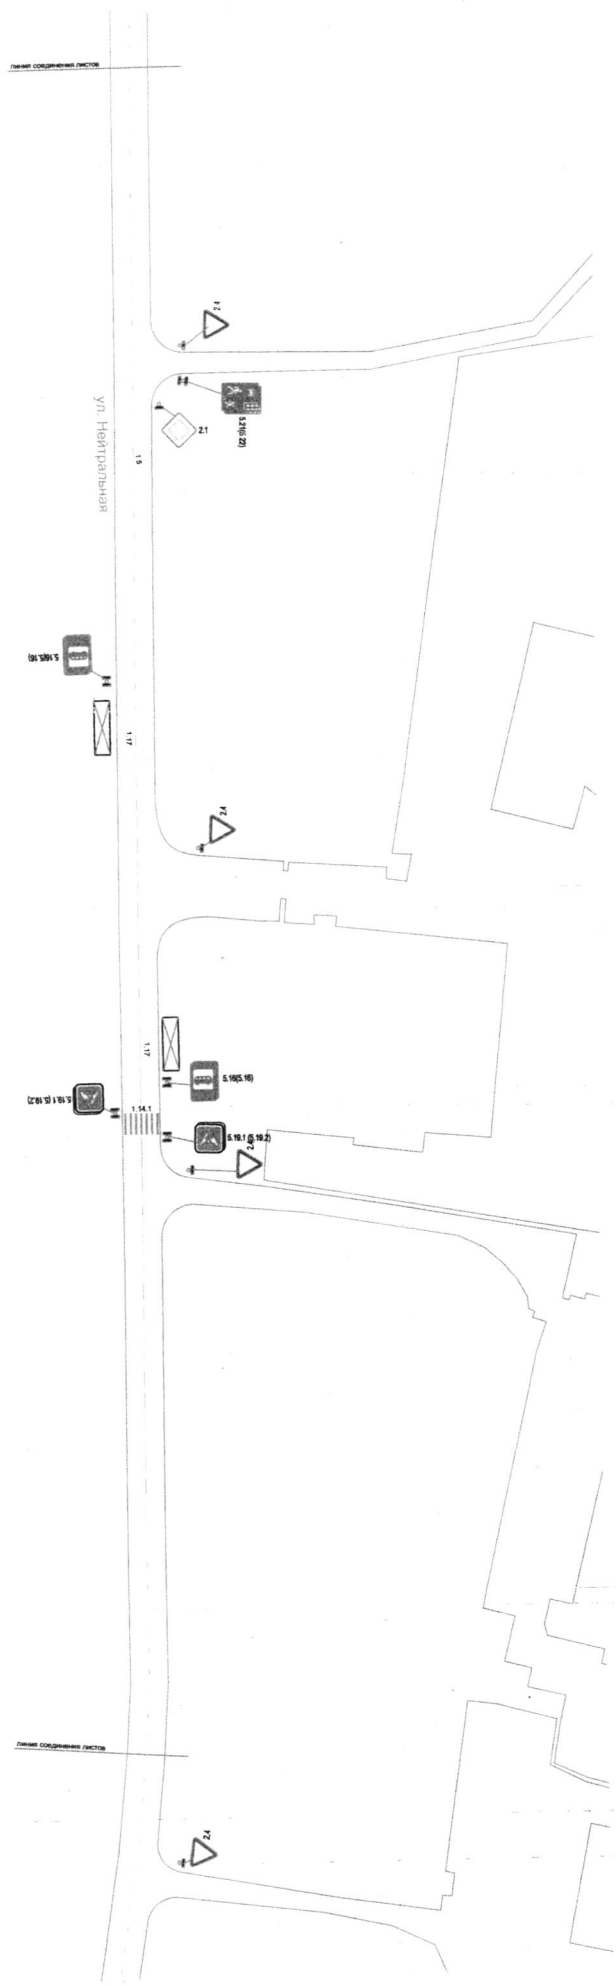

МКУ "Департамент ЖКХ г. Пензы"			
Имя, Фамилия	Место работы	Подпись	Дата
Нач. отдела	Ванюшина	<i>[Signature]</i>	07.05.10
Зам. начальника	Осип	<i>[Signature]</i>	
Директор	Иванкин	<i>[Signature]</i>	
Схема организации дорожного движения по ул. Нефтяной в г. Пензе			
Листа	Масса	Масштаб	
Лист			Листов 1

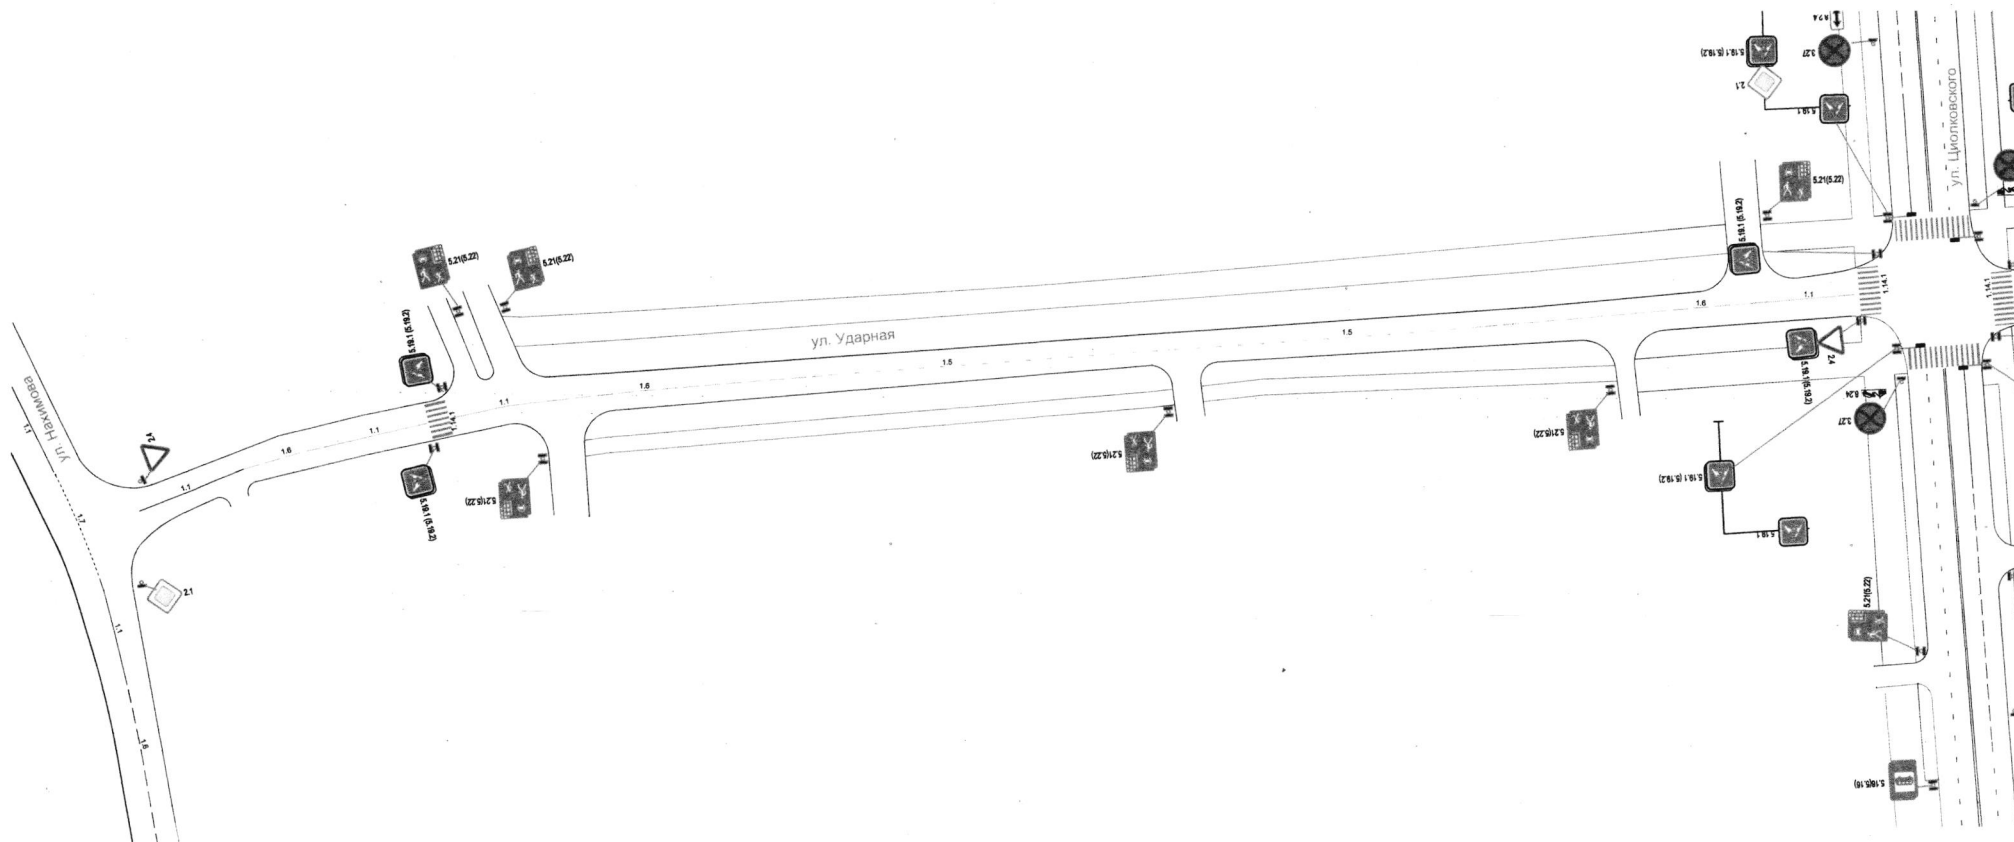

МКУ "Департамент ЖКХ г. Пензы"				Литера	Масса	Масштаб
Изм.	Лист	№ докум.	Подпись	Дата		
			<i>Ванюхин</i>			
Нач. отдела		Ванюхин				
Зам. директора		Осин				
Директор		Иванкин				
Схема организации дорожного движения по ул. Ударная в г. Пензе				Лист	Листов 1	

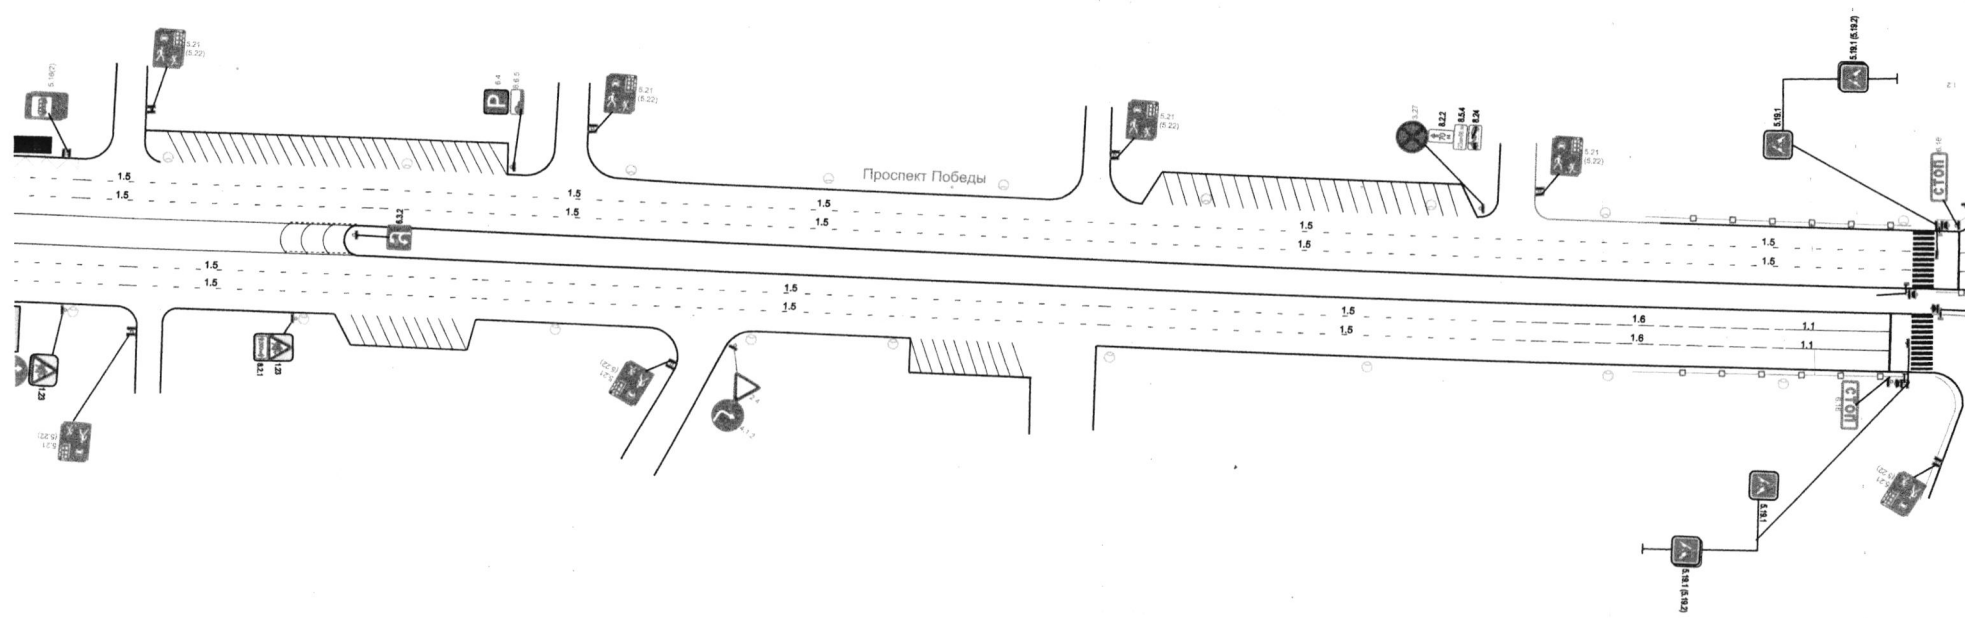


Изм.	Лист	№ докум.	Подпись	Дата
		Ванюхина	<i>[Signature]</i>	07.05.2016
		Осин	<i>[Signature]</i>	
		Иванкин	<i>[Signature]</i>	

МКУ "Департамент ЖКХ г. Пензы"

Схема организации дорожного движения по проспекту Победы в г. Пензе

Литера	Масса	Масштаб
Лист		Листов 1

Приложение №8 к постановлению администрации города Пензы от 24.06.2016 № 3357

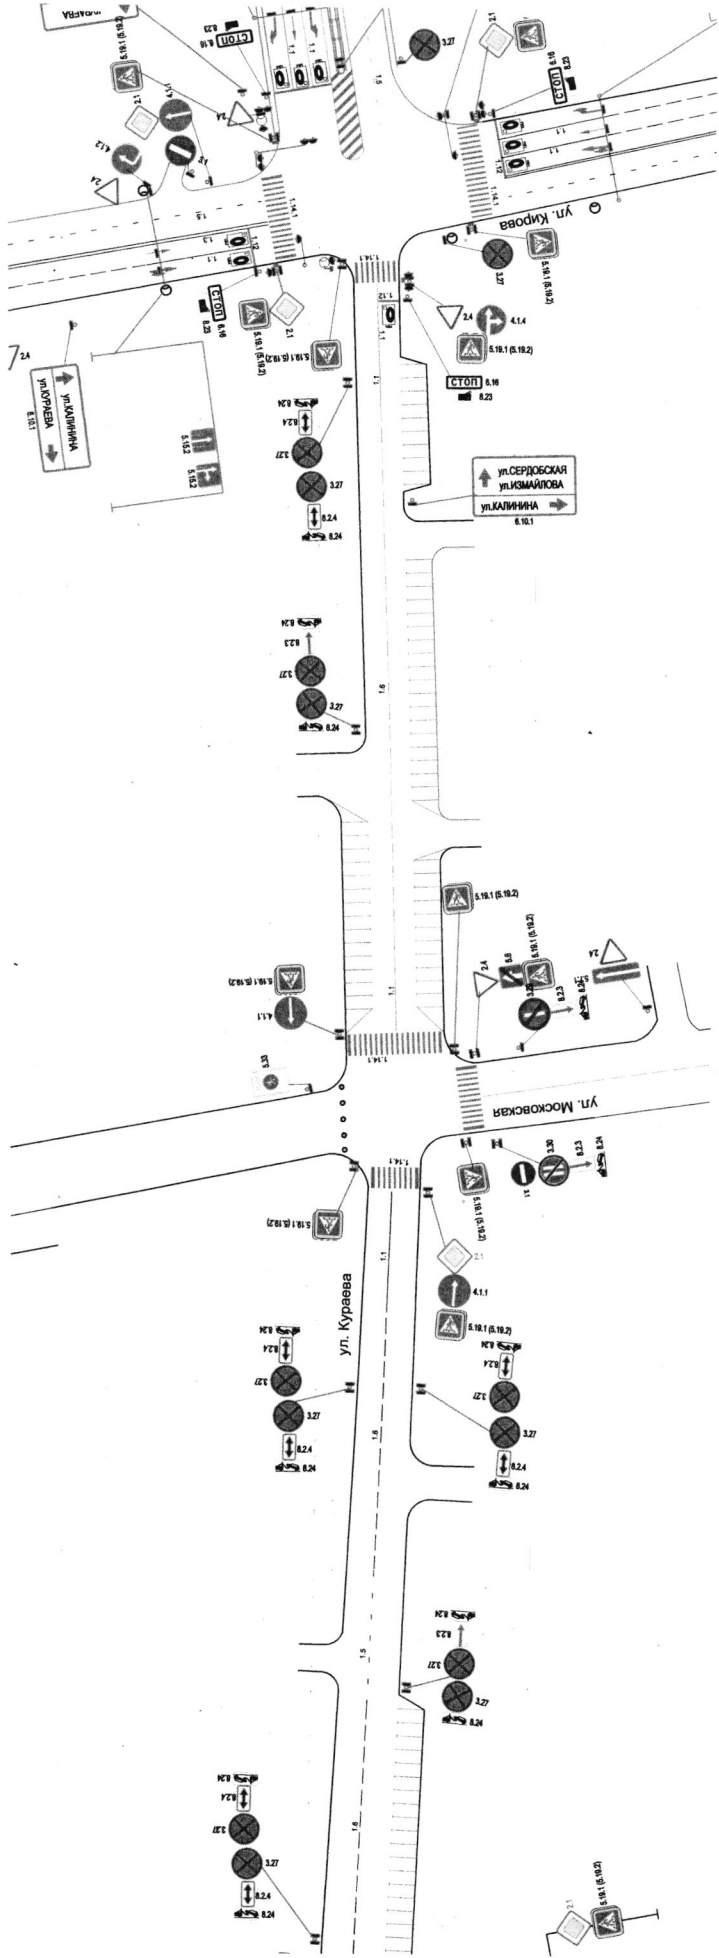

МКУ "Департамент ЖКХ г. Пензы"

Схема организации дорожного движения по ул. Кураева в г. Пензе

Изм.	Лист	№ докум.	Подпись	Дата
		Выполнен	<i>[Signature]</i>	24.06.2016
		Зам. директора	Осин	
		Директор	Иванкин	

Литера	Масса	Масштаб

