



Администрация города Пензы

ПОСТАНОВЛЕНИЕ

от 08.10.2018 № 1547/п

О внесении изменений в проект организации дорожного движения в городе Пензе, утвержденный постановлением администрации города Пензы от 30.12.2011 № 1625 «Об утверждении проекта организации дорожного движения в городе Пензе»

В соответствии с Федеральным законом от 10.12.1995 № 196-ФЗ «О безопасности дорожного движения», Федеральным законом от 06.10.2003 № 131-ФЗ «Об общих принципах организации местного самоуправления в Российской Федерации», Федеральным законом от 08.11.2007 № 257-ФЗ «Об автомобильных дорогах и о дорожной деятельности в Российской Федерации и о внесении изменений в отдельные законодательные акты Российской Федерации» и статьей 33 Устава города Пензы

Администрация города Пензы постановляет:

1. Внести изменения в Проект организации дорожного движения в городе Пензе, утвержденный постановлением администрации города Пензы от 30.12.2011 № 1625 «Об утверждении проекта организации дорожного движения в городе Пензе»:

1.1 Изложив схему организации дорожного движения на ул. Ставского (листы 1,2 ул. Ставского Книга 5 (Центр 2) в новой редакции (приложение №1).

1.2 Изложив схему организации дорожного движения на ул. Славы (лист 1 ул. Славы Книга 5 (Центр 2) в новой редакции (приложение №2).

1.3 Изложив схему организации дорожного движения по ул. Одесская (лист 2 ул. Одесская Книга 1 (Арбеково) в новой редакции (приложение №3).

1.4 Изложив схему организации дорожного движения по ул. Коннозаводской (лист 5 ул. Коннозаводская Книга 3 (Засурье) в новой редакции (приложение №4).

1.5 Дополнив книгу 1 (Арбеково) схемой организации дорожного движения по ул. Фурманова (приложение № 5).

1.6 Дополнив книгу 5 (Центр 2) схемой организации дорожного движения по ул. Военный городок (приложение № 6).

1.7 Изложив схему организации дорожного движения по ул. Дружбы (листы 1-4 ул. Дружбы Книга 6 (Шуист) в новой редакции (приложение №7).

1.8 Дополнив книгу 4 (Терновка) схемой организации дорожного движения по ул. Колышлейской (приложение № 8).

1.9 Дополнив книгу 5 (Центр 1) схемой организации дорожного движения на пл. В.И. Ленина (приложение № 9).

2. МКУ «Департамент ЖКХ г. Пензы»:

2.1 проинформировать граждан об изменении схемы организации дорожного движения и о причинах принятия данного решения путем размещения данной информации на официальном сайте администрации города Пензы в сети Интернет, иными способами в соответствии с частью 3 статьи 21 Федерального закона от 10.12.1995 № 196 – ФЗ «О безопасности дорожного движения».


2.2 обеспечить исполнение мероприятий, предусмотренных схемой организации дорожного движения, в соответствии со сроками, установленными частью 3 статьи 21 Федерального закона от 10.12.1995 № 196 – ФЗ «О безопасности дорожного движения».

3. Информационно – аналитическому отделу администрации города Пензы опубликовать настоящее постановление в муниципальной газете «Пенза» и разместить на официальном сайте администрации города Пензы в информационно-телекоммуникационной сети «Интернет».

4. Контроль за исполнением настоящего постановления возложить на заместителя главы администрации города по городскому хозяйству.

И.о. главы администрации города

С.В. Волков

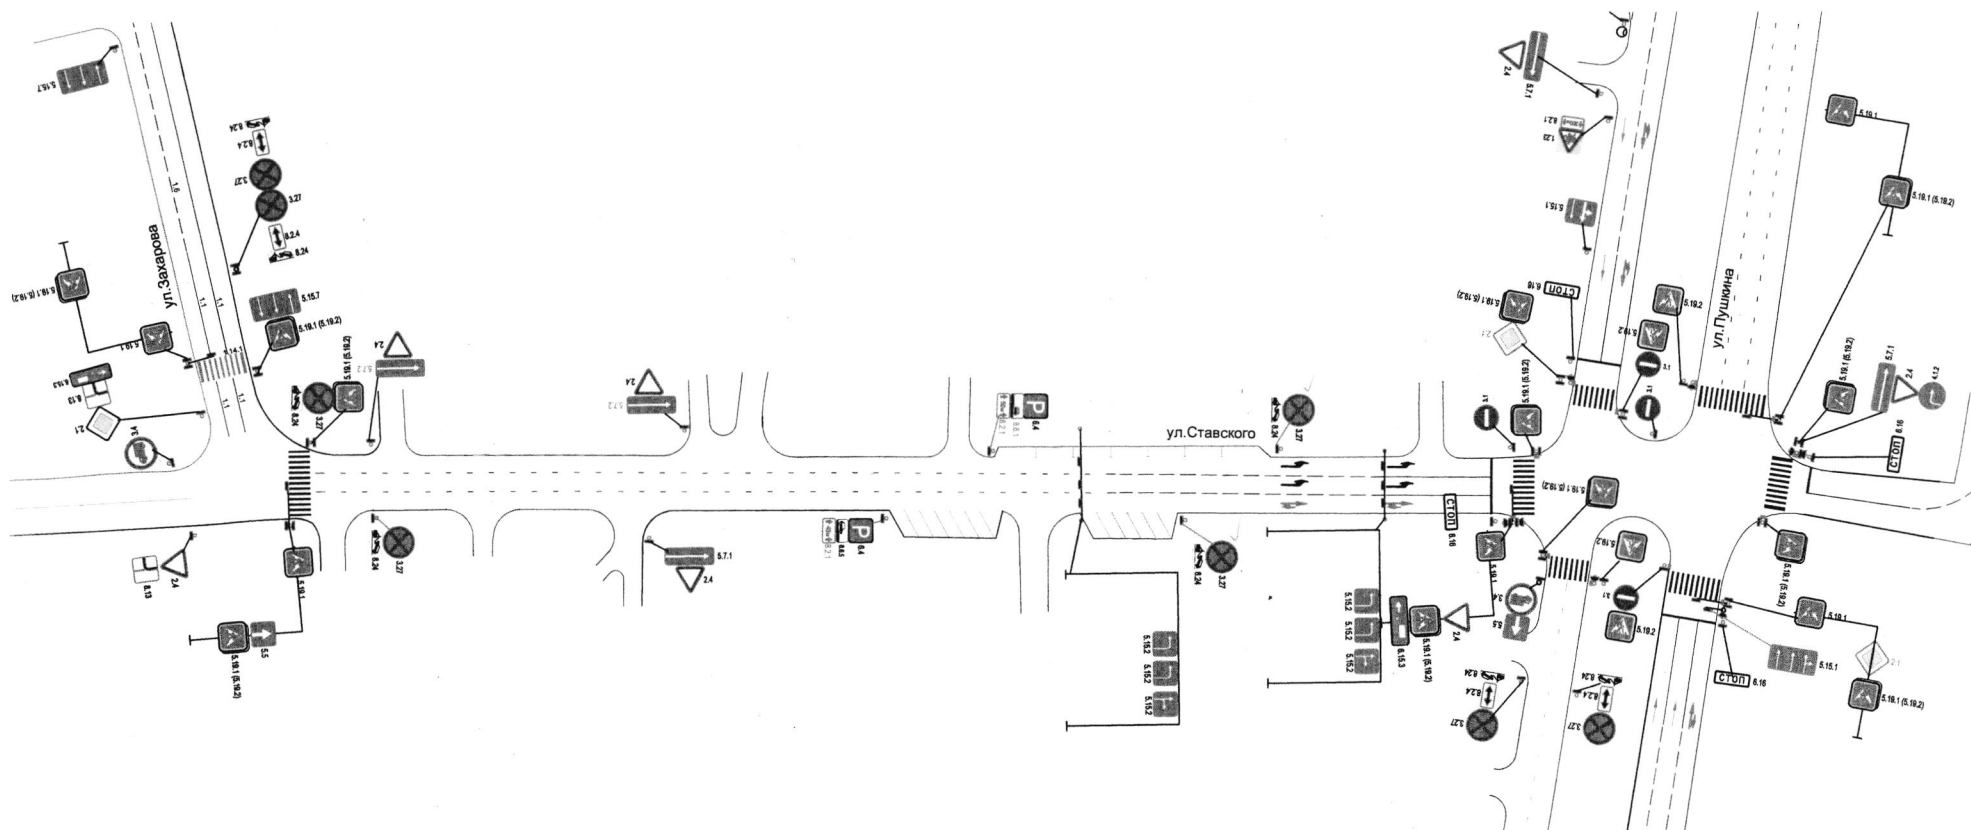


Изм.	Лист	№ докум.	Подпись	Дата
			<i>Ванюхина</i>	08.10.18
			<i>Осин</i>	
			<i>Иванкин</i>	

МКУ "Департамент ЖКХ г. Пензы"

Схема организации дорожного движения
 на ул. Ставского в г. Пензе

Литера	Масса	Масштаб
Лист	Листов 1	

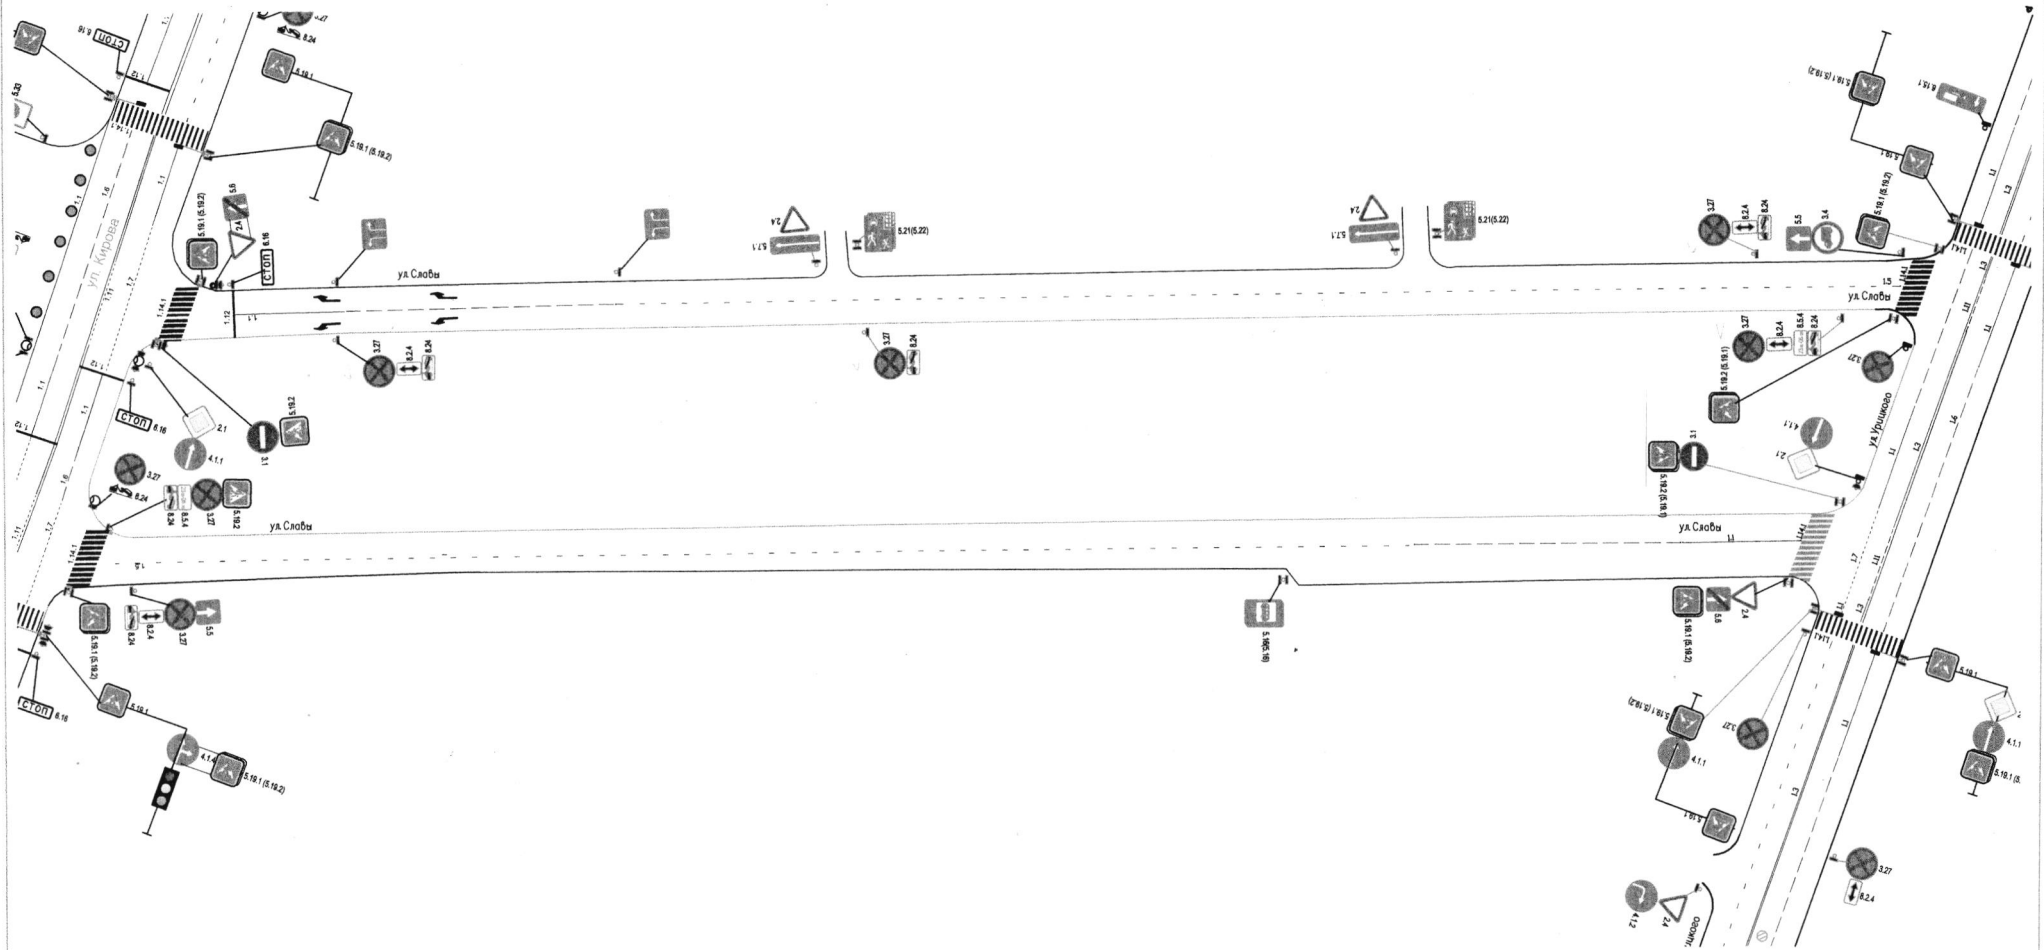


Изм.	Лист	№ докум.	Подпись	Дата
		Ванюхина	<i>Ванюхина</i>	26.08.11
		Осин	<i>Осин</i>	
		Иванкин	<i>Иванкин</i>	

МКУ "Департамент ЖКХ г. Пензы"


Схема организации дорожного движения на ул. Славы в г. Пензе

Литера	Масса	Масштаб
Лист	Листов 1	

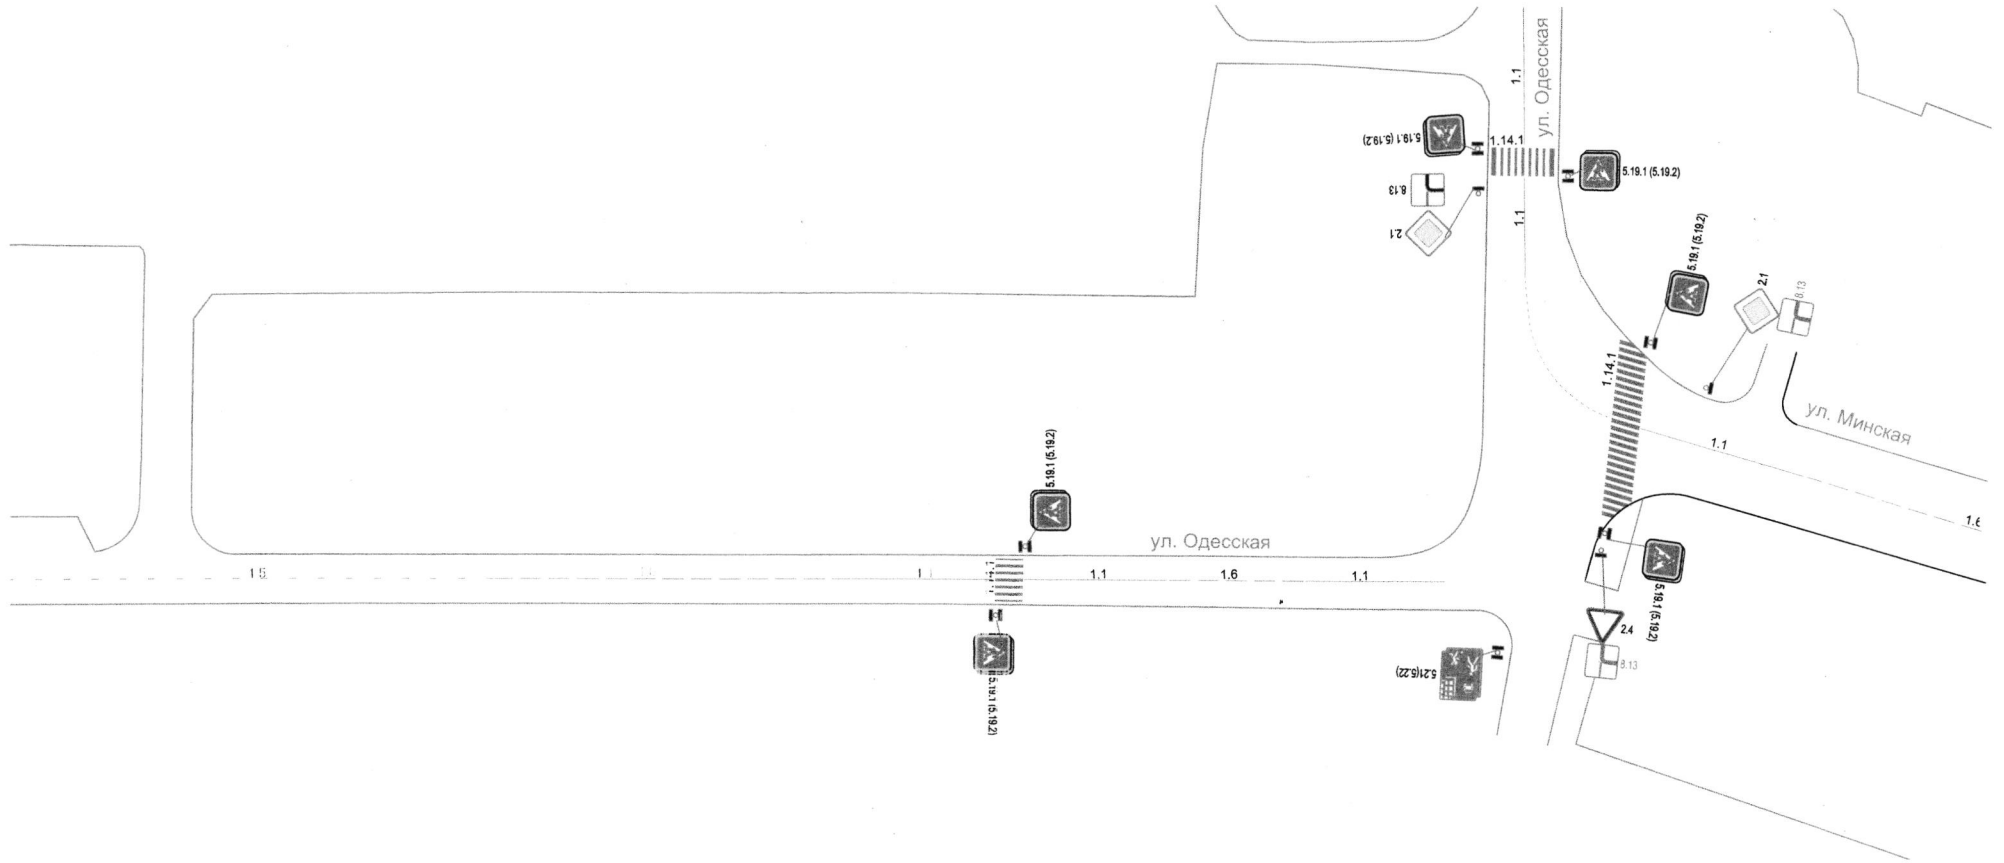


				МКУ "Департамент ЖКХ г. Пензы"				
Изм.	Лист	№ докум.	Подпись	Дата	Схема организации дорожного движения на ул. Одесской в г. Пензе	Литера	Масса	Масштаб
			<i>Иванкин</i>	06.10.19				
			Осин					
			Иванкин					
					Лист		Листов 1	

Иванкин

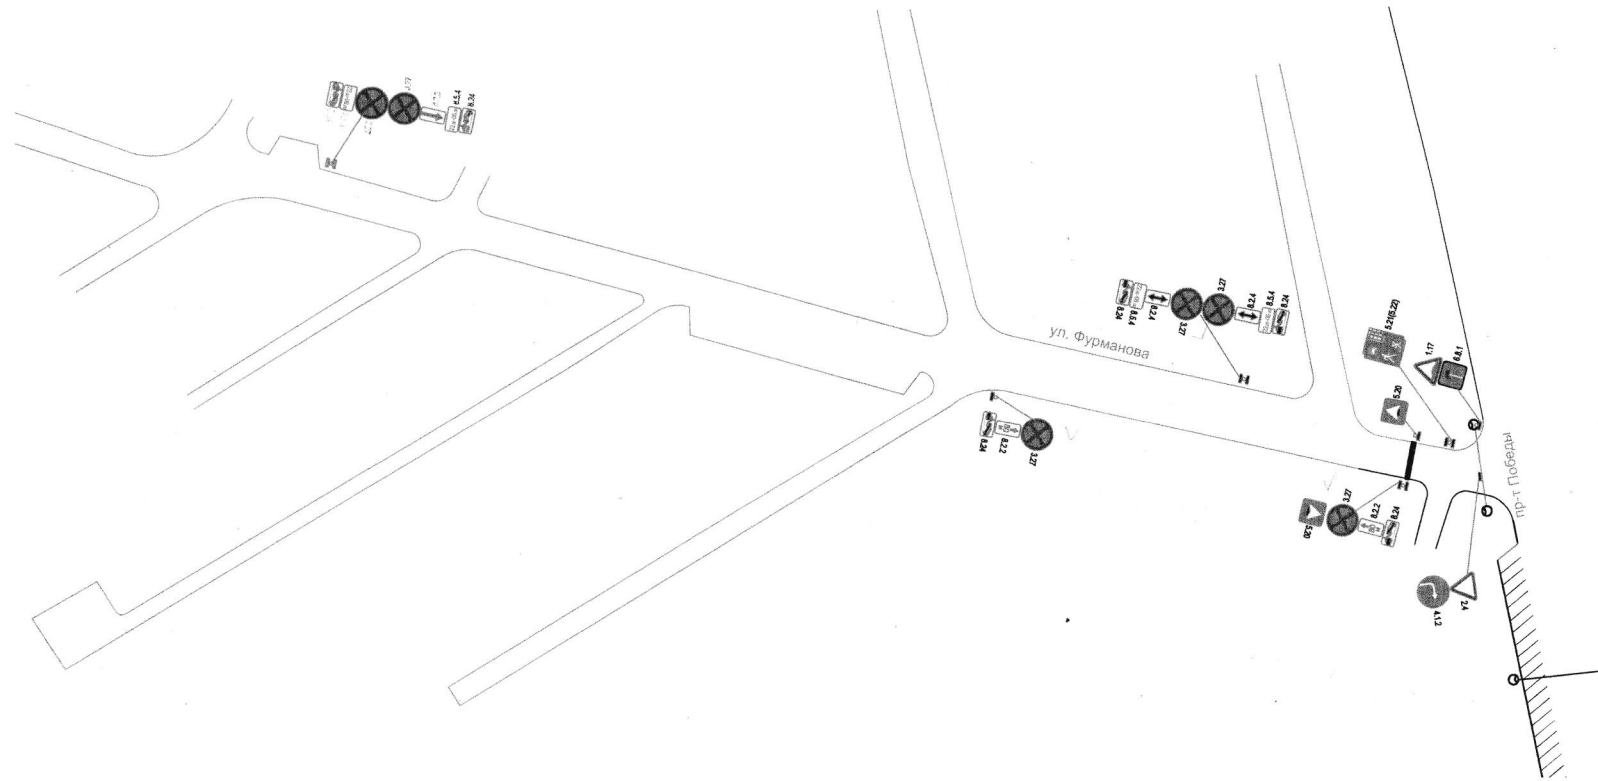

				МКУ "Департамент ЖКХ г. Пензы"			
Изм.	Лист	№ докум.	Подпись	Дата	Литера	Масса	Масштаб
			<i>Иванкин</i>	26.08.19			
Нач. отдела		Винокина					
Зам. директора		Осин					
Директор		Иванкин					
Схема организации дорожного движения на ул. Фурманова в г. Пензе					Лист	Листов 1	

Иванкин

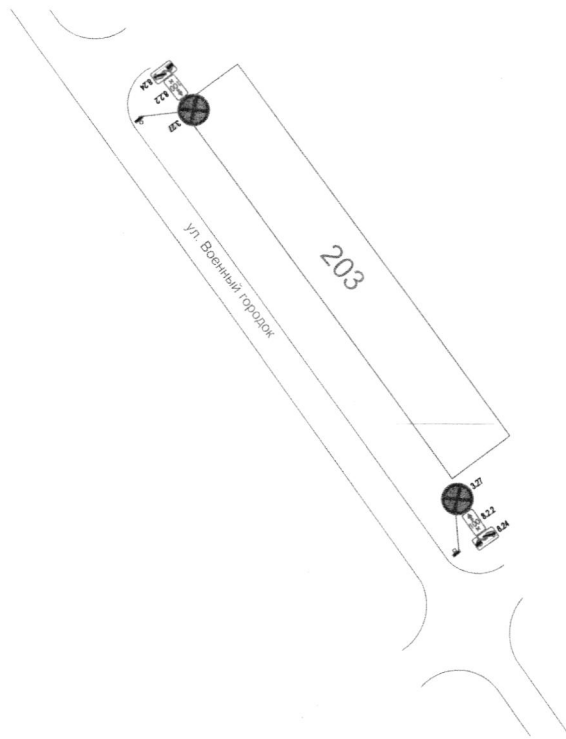


МКУ "Департамент ЖКХ г. Пензы"				
Изм.	Лист	№ докум.	Подпись	Дата
			<i>[Signature]</i>	26.08.11
		Нач. отдела	Ванюхина	
		Зам. директора	Осин	
		Директор	Иванкин	

Литера	Масса	Масштаб
Лист	Листов 1	

МКУ "Департамент ЖКХ г. Пензы"


Схема организации дорожного движения на ул. Военный городок в г. Пензе

[Handwritten signature]

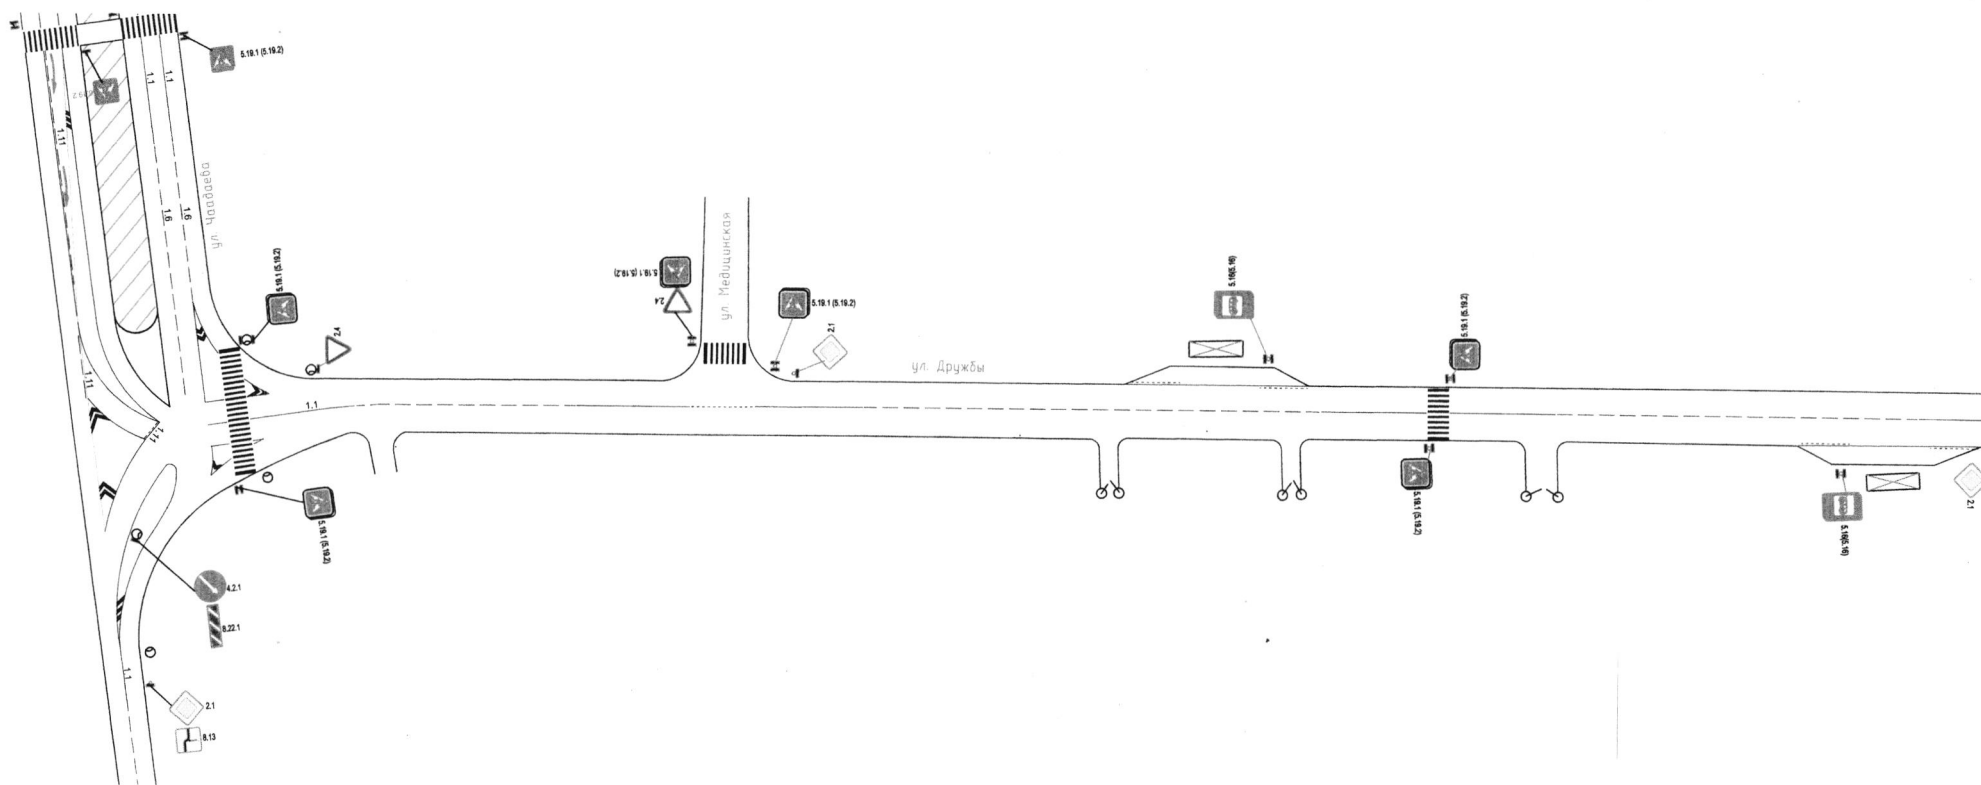

Handwritten mark

				МКУ "Департамент ЖКХ г. Пензы"		
Изм.	Лист	№ докум.	Подпись	Дата	Литера	Масса
			<i>Иванкин</i>	26.08.19		
			<i>Осин</i>			
			<i>Иванкин</i>			
Схема организации дорожного движения на ул. Дружбы в г. Пензе					Масштаб	
					Лист	Листов
					1	3

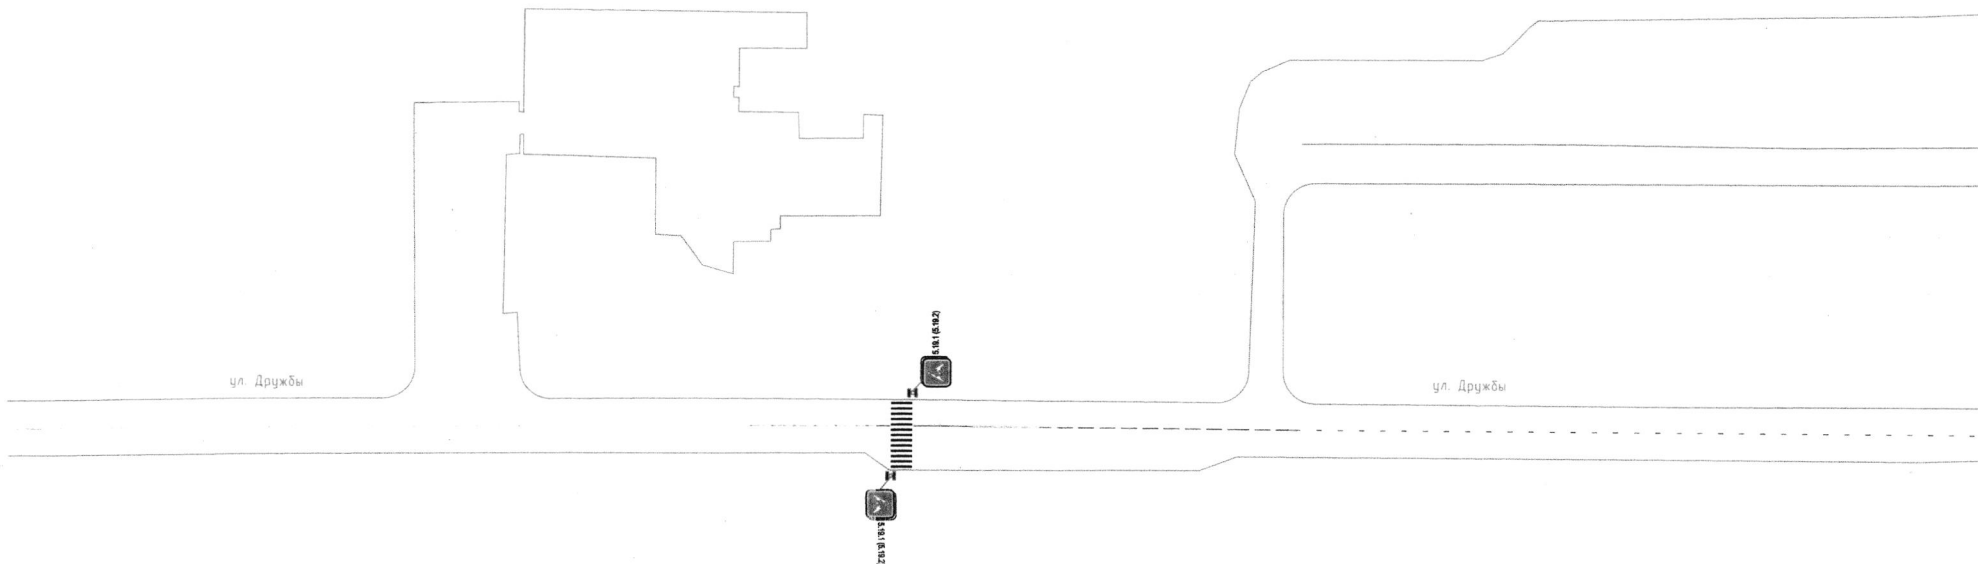


Изм.	Лист	№ докум.	Подпись	Дата

МКУ "Департамент ЖКХ г. Пензы"

Схема организации дорожного движения
на ул. Дружбы в г. Пензе

Литера	Масса	Масштаб
Лист	3	Листов 3

Handwritten signature

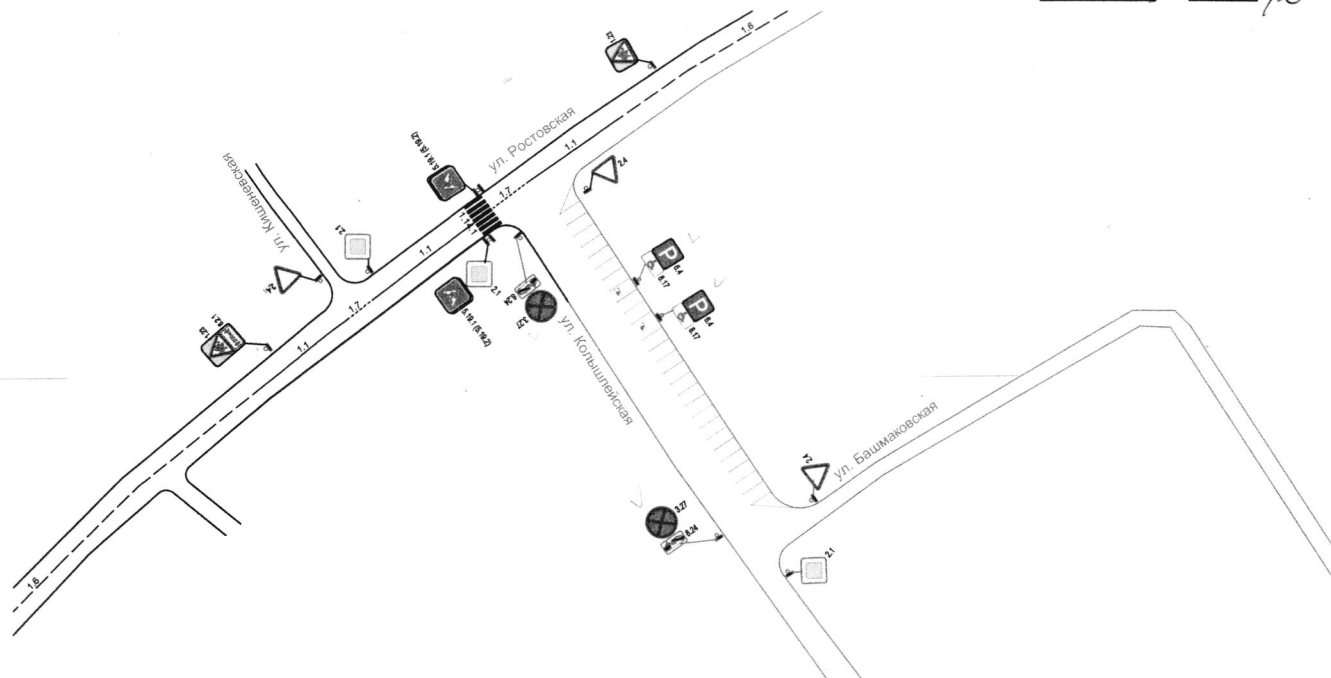


Изм.	Лист	№ докум.	Подпись	Дата
			<i>В.В.В.</i>	26.08.17

МКУ "Департамент ЖКХ г. Пензы"

Схема организации дорожного движения на ул. Кольшлейская в г. Пензе

Литера	Масса	Масштаб
Лист		Листов 1

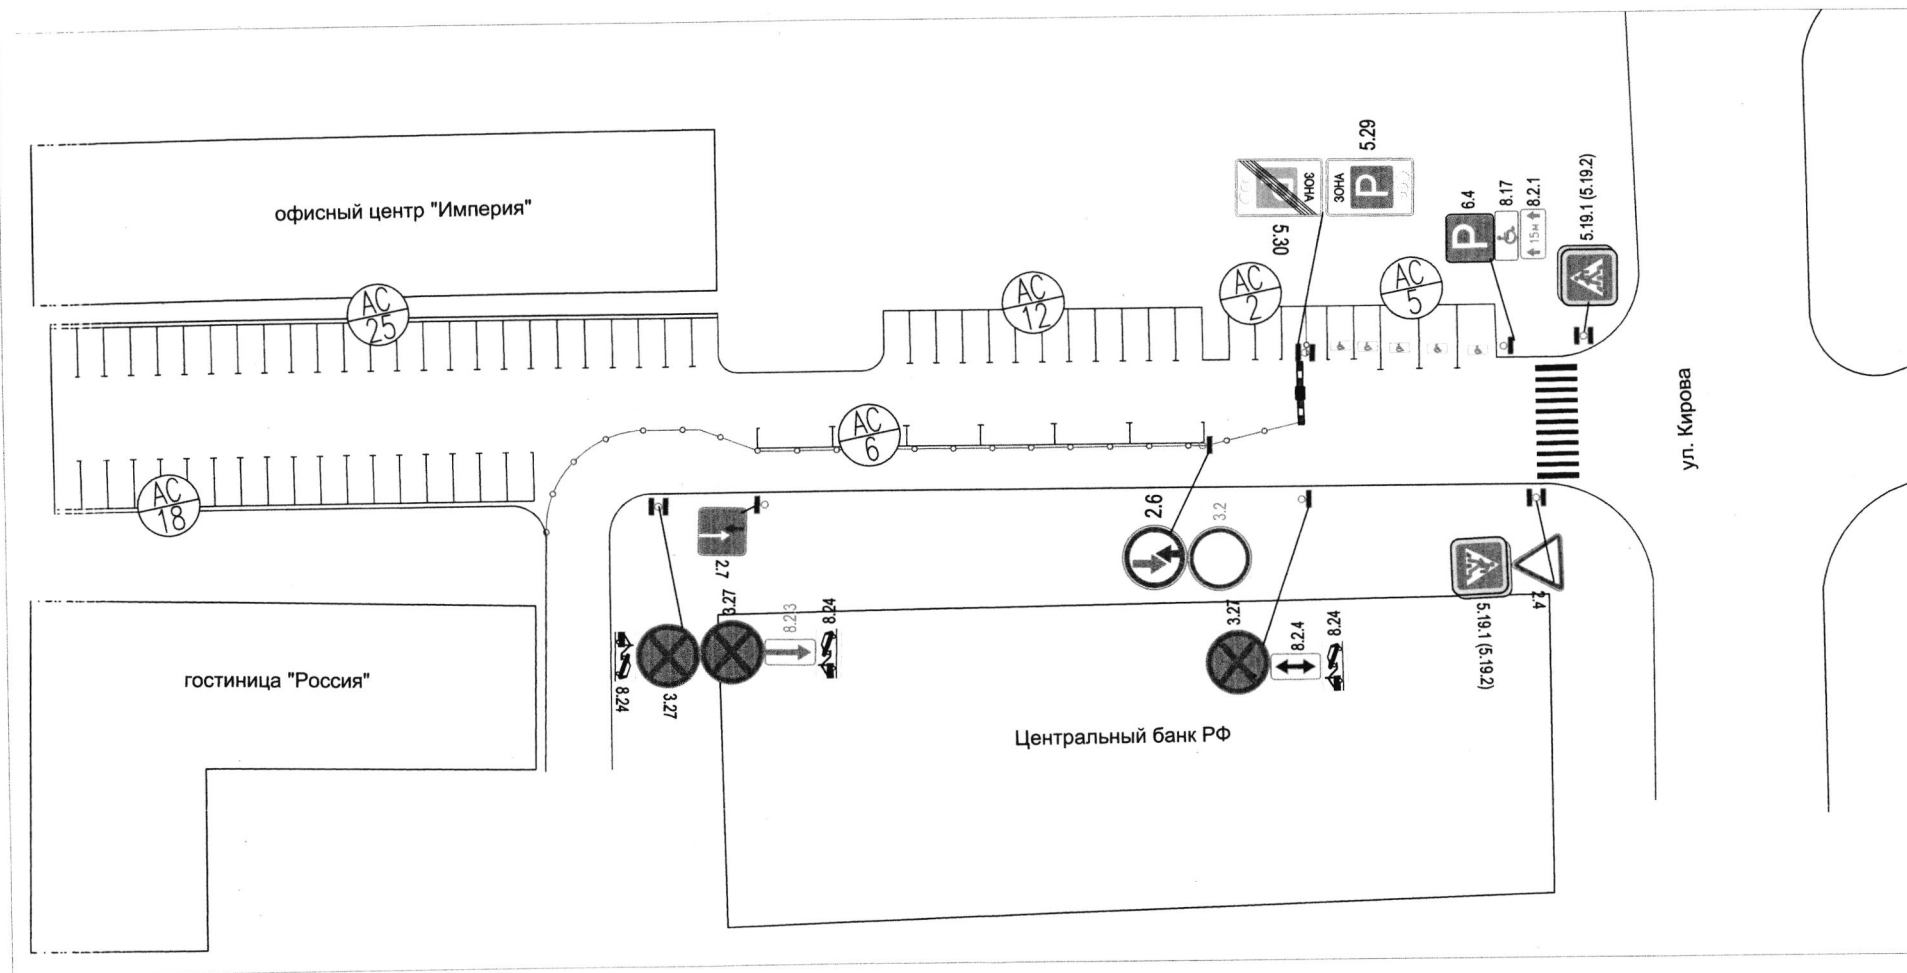

Изм.	Лист	№ докум.	Подпись	Дата
			<i>Ванюхина</i>	26.08.14
			<i>Осин</i>	
			<i>Иванкин</i>	

МКУ "Департамент ЖКХ г. Пензы"

Схема организации дорожного движения на пл. В.И. Ленина в г. Пензе

Литера	Масса	Масштаб
Лист	Листов 1	

СМ