



Администрация города Пензы

ПОСТАНОВЛЕНИЕ

от 09.09.2020 № 1264

О внесении изменений в проект организации дорожного движения в городе Пензе, утвержденный постановлением администрации города Пензы от 30.12.2011 № 1625 «Об утверждении проекта организации дорожного движения в городе Пензе»

В соответствии с Федеральным законом от 10.12.1995 № 196-ФЗ «О безопасности дорожного движения», Федеральным законом от 06.10.2003 № 131-ФЗ «Об общих принципах организации местного самоуправления в Российской Федерации», Федеральным законом от 08.11.2007 № 257-ФЗ «Об автомобильных дорогах и о дорожной деятельности в Российской Федерации, и о внесении изменений в отдельные законодательные акты Российской Федерации», руководствуясь статьей 33 Устава города Пензы,

Администрация города Пензы постановляет:

1. Внести изменения в Проект организации дорожного движения в городе Пензе, утвержденный постановлением администрации города Пензы от 30.12.2011 № 1625 «Об утверждении проекта организации дорожного движения в городе Пензе»:

1.1 Изложив схему организации дорожного движения по ул. Окружной (лист 8 ул. Окружная Книга 7 (Южная поляна) в новой редакции (приложение №1).

1.2 Изложив схему организации дорожного движения по ул. Белинского (лист 1 ул. Белинского Книга 5 (Центр 2) в новой редакции (приложение №2).

1.3 Изложив схему организации дорожного движения по ул. Ставского (лист 2 ул. Ставского Книга 5 (Центр 1) в новой редакции (приложение №3);

1.4 Изложив схему организации дорожного движения по ул. Калинина (листы 2, 3 ул. Карла Маркса Книга 5 (Центр 2) в новой редакции (приложение №4);

1.5 Изложив схему организации дорожного движения по ул. Сухумской (лист 1 ул. Сухумская Книга 4 (Терновка) в новой редакции (приложение №5);

1.6 Изложив схему организации дорожного движения на Привокзальной площади ст. Пенза-I (листы 1-3 Привокзальная площадь ст. Пенза-I Книга 5 (Центр 1) в новой редакции (приложение №6);

1.7 Изложив схему организации дорожного движения по ул. Новоселов (лист 15 ул. Новоселов Книга 1 (Арбеково) в новой редакции (приложение №7);

1.8 Изложив схему организации дорожного движения по ул. Московской (лист 1 ул. Московская Книга 5 (Центр 1) в новой редакции (приложение №8);

1.9 Изложив схему организации дорожного движения по пр-ту Строителей (лист 18 пр-т Строителей Книга 1 (Арбеково) в новой редакции (приложение №9).

2. МКУ «Департамент ЖКХ г. Пензы»:

2.1 проинформировать граждан об изменении схемы организации дорожного движения и о причинах принятия данного решения путем размещения данной информации на официальном сайте администрации города Пензы в сети «Интернет», иными способами в соответствии с частью 3 статьи 21 Федерального закона от 10.12.1995 № 196 – ФЗ «О безопасности дорожного движения».


2.2 обеспечить исполнение мероприятий, предусмотренных схемой организации дорожного движения, в соответствии со сроками, установленными частью 3 статьи 21 Федерального закона от 10.12.1995 № 196 – ФЗ «О безопасности дорожного движения».

3. Информационно – аналитическому отделу администрации города Пензы опубликовать настоящее постановление в муниципальной газете «Пенза» и разместить на официальном сайте администрации города Пензы в информационно-телекоммуникационной сети «Интернет».

4. Контроль за исполнением настоящего постановления возложить на заместителя главы администрации города по городскому хозяйству.


Глава администрации города

А.В. Лузгин

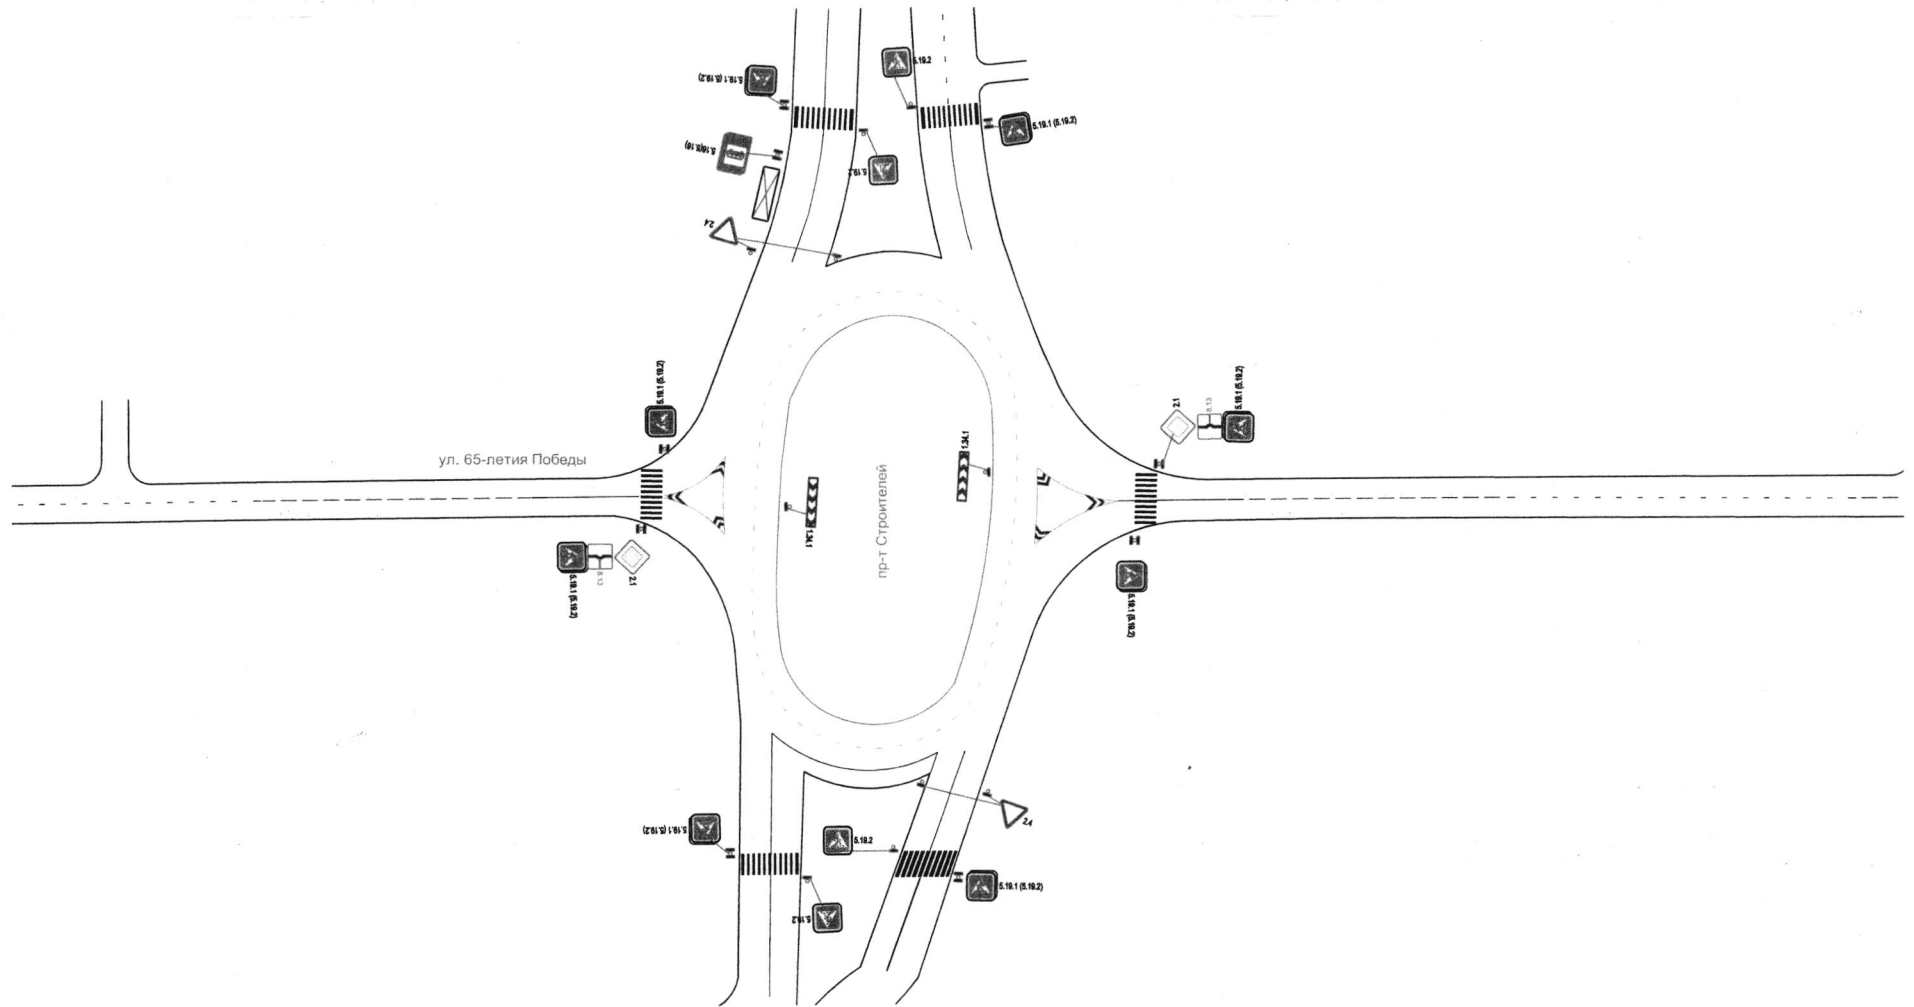


				МКУ "Департамент ЖКХ г. Пензы"			
Изм.	Лист	№ докум.	Подпись	Дата	Литера	Масса	Масштаб
			<i>Иванкин</i>				
Нач. отдела		Ванюхина	<i>Ванюхина</i>				
Зам. директора		Осин	<i>Осин</i>				
Директор		Иванкин	<i>Иванкин</i>				
Схема организации дорожного движения на пересечении ул. 65-летия Победы - пр-т Строителей в г. Пензе					Лист	Листов	1

Приложение №8 к постановлению
 администрации города Пензы
 от 29.09. № 465/1
 КСХО

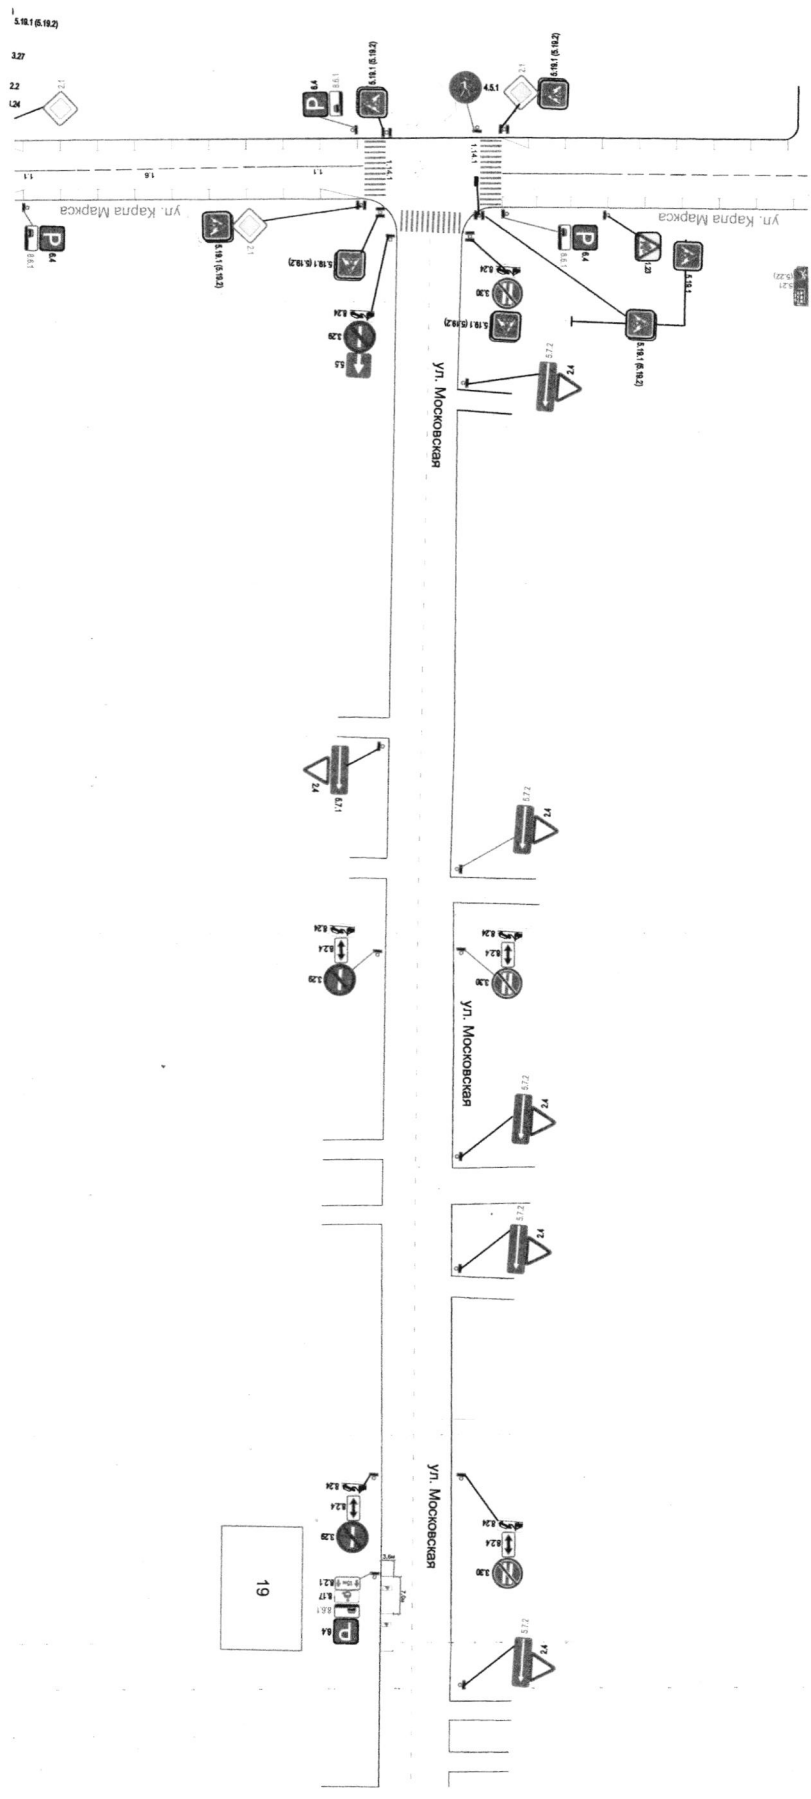

МКУ "Департамент ЖКХ г. Пензы"			
Изм.	Листы	№ докум.	Подпись
Нач. отдела	Выполнил	Осн.	Иванкин
Зам. директора	Сделано	Дата	2021
Директор	Иванкин		
Схема организации дорожного движения по ул. Московская в г. Пензе			
Листов	Масштаб	Лист	Листов
1		1	1

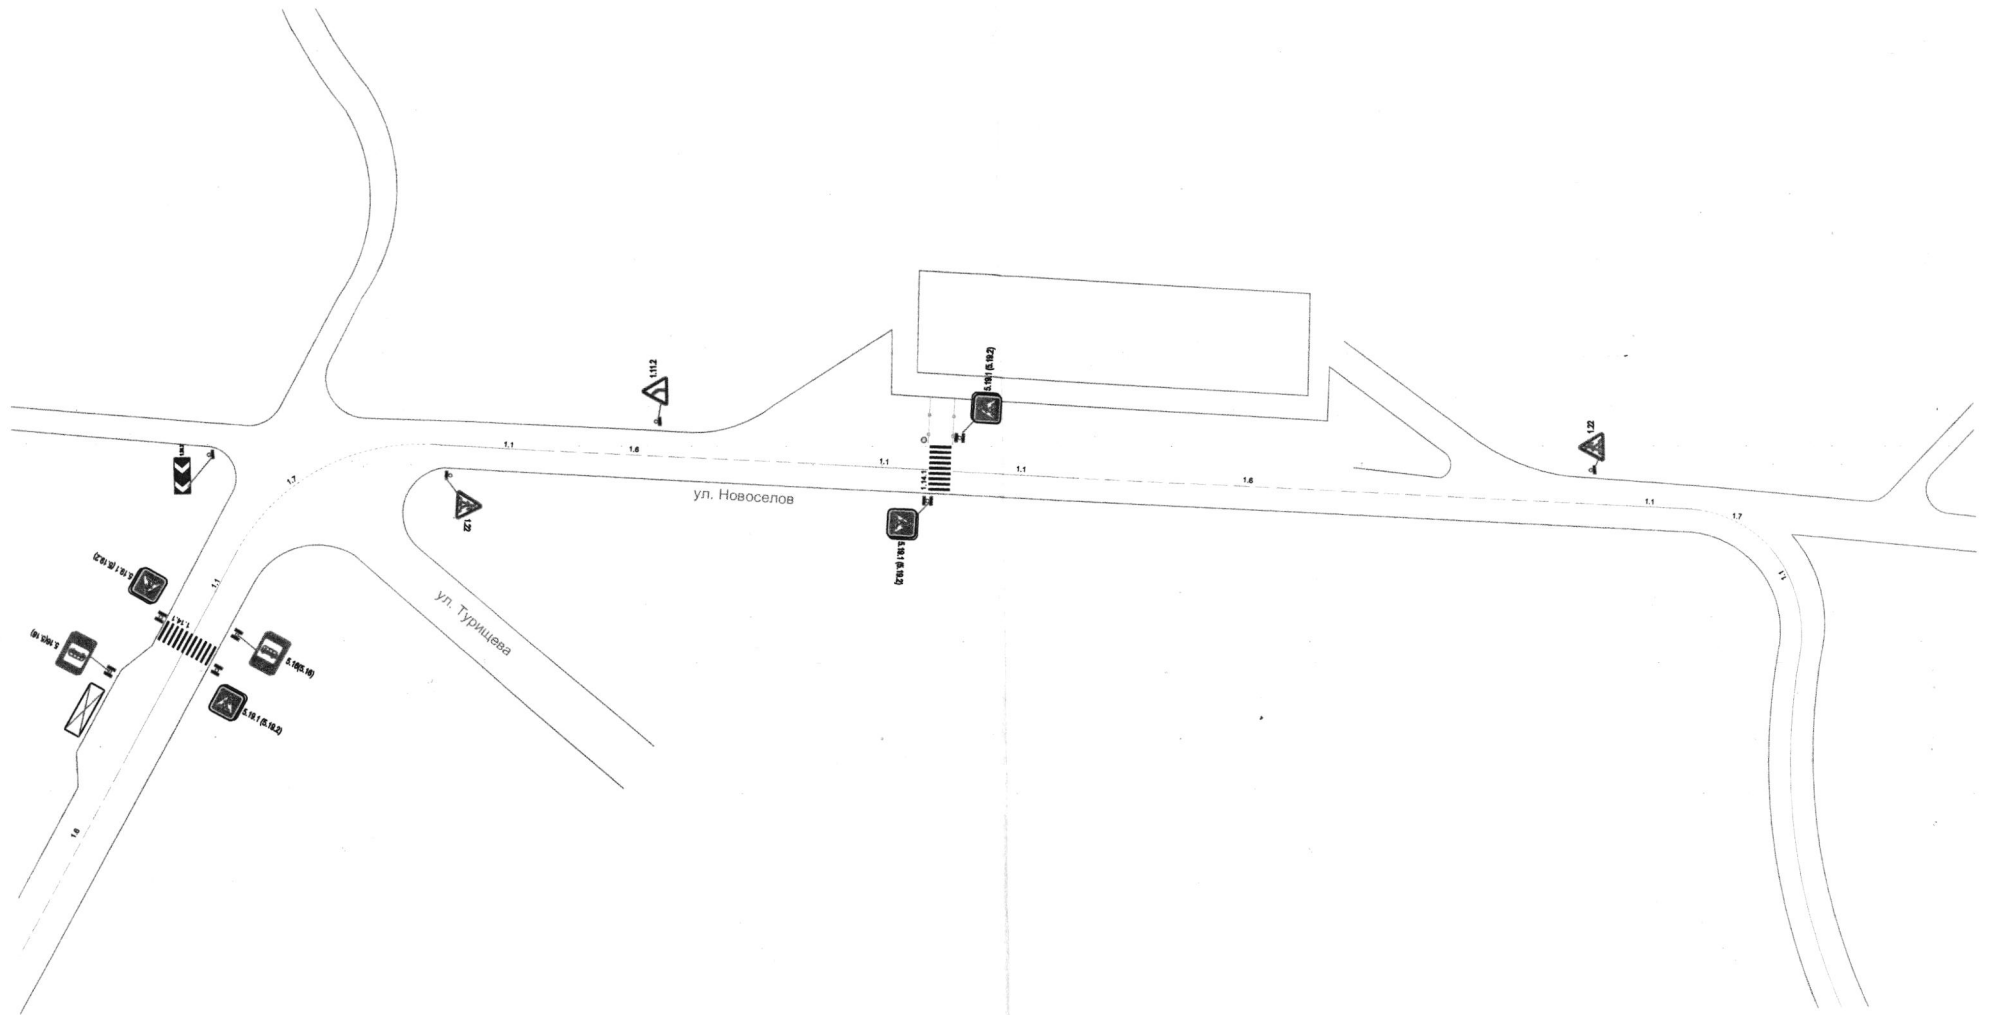


Изм.	Лист	№ докум.	Подпись	Дата
		Ванюхина	<i>[Signature]</i>	20.09.20
		Осин	<i>[Signature]</i>	
		Иванкин	<i>[Signature]</i>	

МКУ "Департамент ЖКХ г. Пензы"

Схема организации дорожного движения по ул. Новоселов в г. Пензе

Литера	Масса	Масштаб
Лист		Листов 1

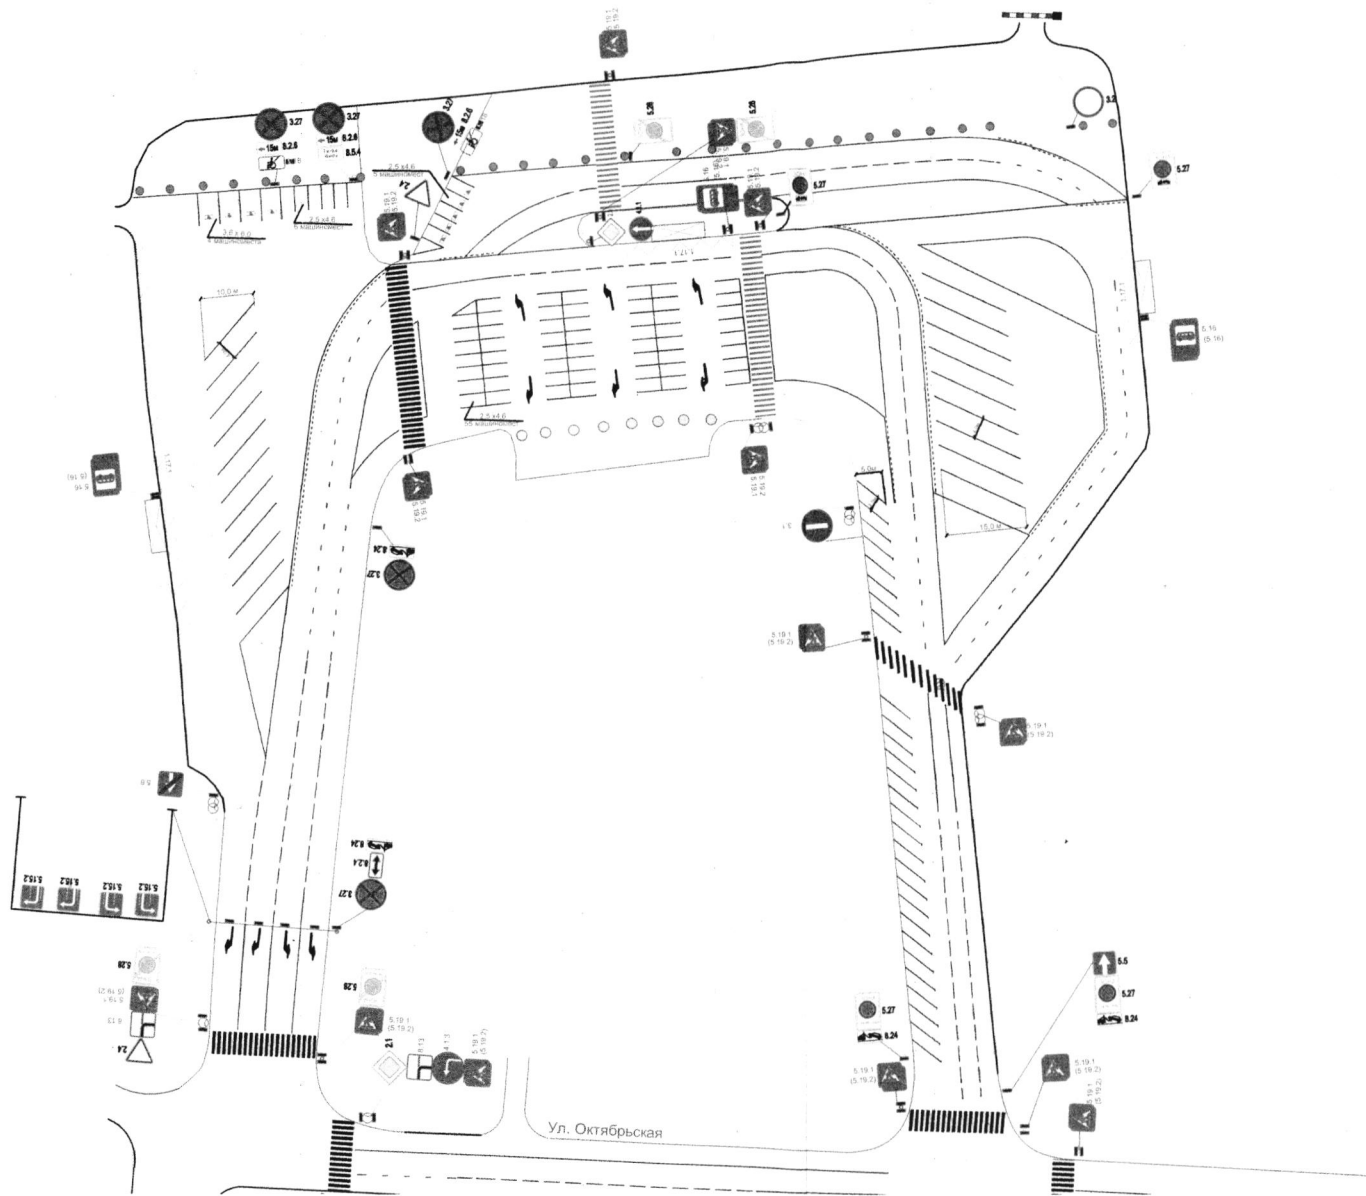


Изм.	Лист	№ докум.	Подпись	Дата
			<i>Вино</i>	17.07.20
			<i>[Signature]</i>	

МКУ "Департамент ЖКХ г. Пензы"

Схема организации дорожного движения на Привокзальной площади ст. Пенза-I в г. Пензе

Литера	Масса	Масштаб
Лист	Листов 1	

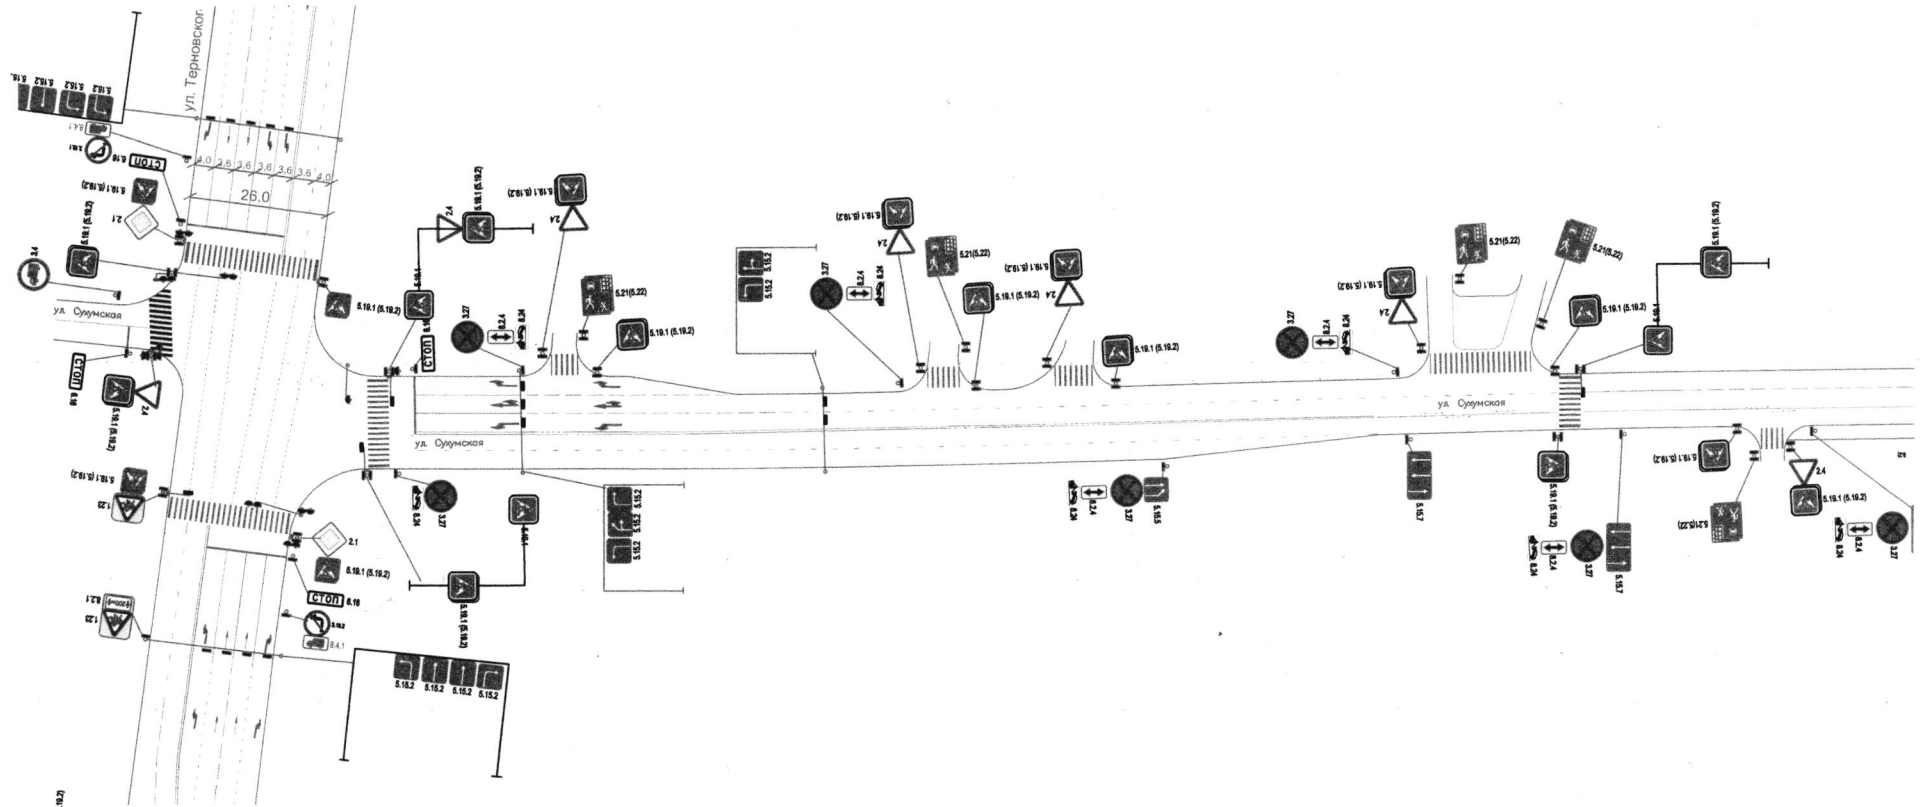


Изм.	Лист	№ докум.	Подпись	Дата
		Ванкохина	<i>Ванкохина</i>	27.07.20
		Осин	<i>Осин</i>	
		Иванкин	<i>Иванкин</i>	

МКУ "Департамент ЖКХ г. Пензы"

Схема организации дорожного движения по ул. Сухумской в г. Пензе

Литера	Масса	Масштаб
Лист	Листов 1	

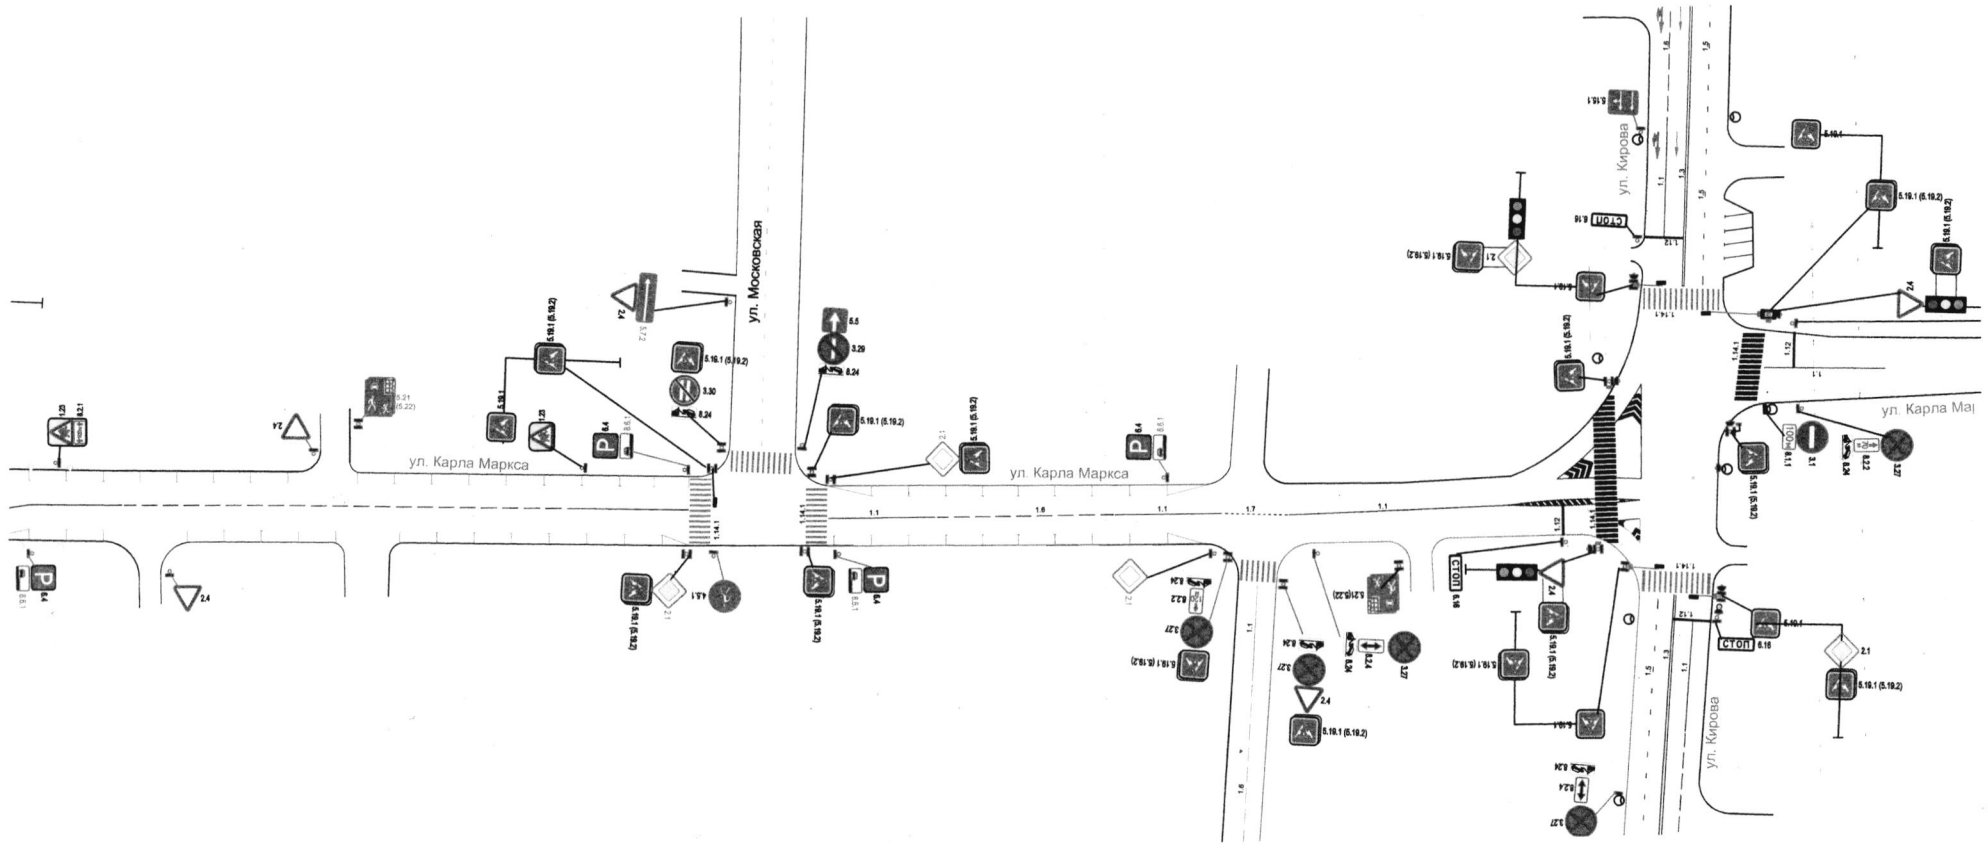


Изм.	Лист	№ докум.	Подпись	Дата
		Ванюкина	<i>Ванюкина</i>	17.04
		Осин	<i>Осин</i>	
		Иванкин	<i>Иванкин</i>	

МКУ "Департамент ЖКХ г. Пензы"

Схема организации дорожного движения по ул. Карла Маркса в г. Пензе

Литера	Масса	Масштаб
Лист	2	Листов 2

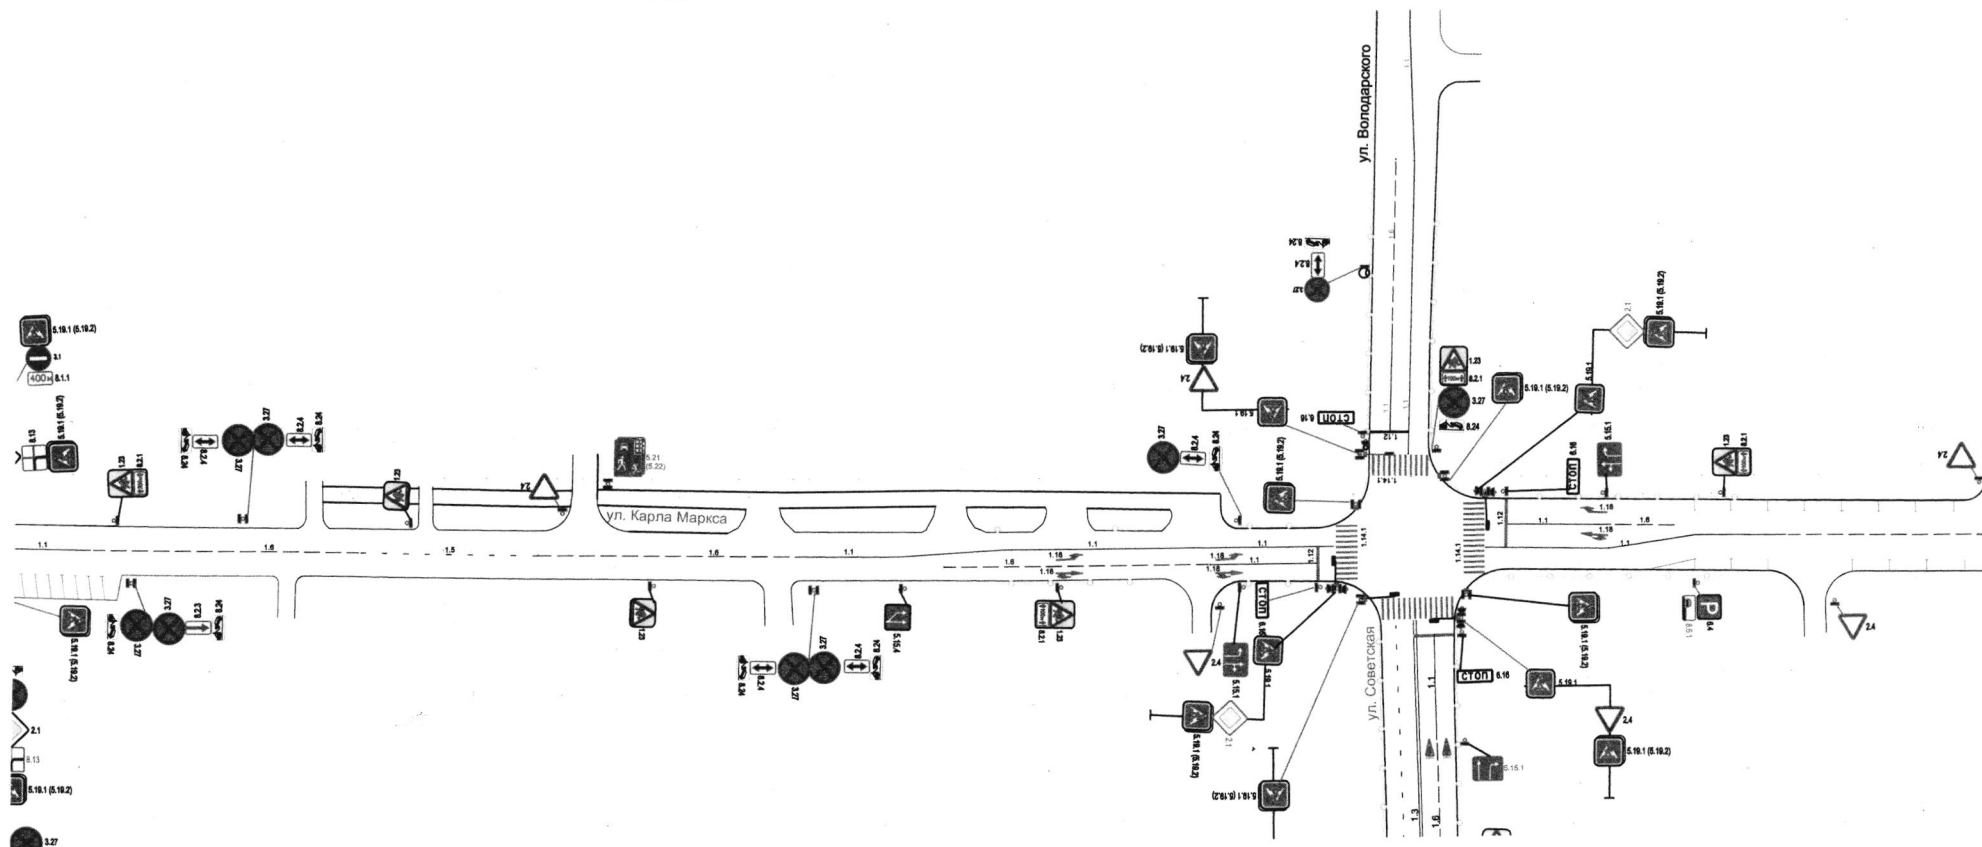


Изм.	Лист	№ докум.	Подпись	Дата


МКУ "Департамент ЖКХ г. Пензы"

Схема организации дорожного движения
 по ул. Карла Маркса в г. Пензе

Литера	Масса	Масштаб
Лист 1		Листов 2

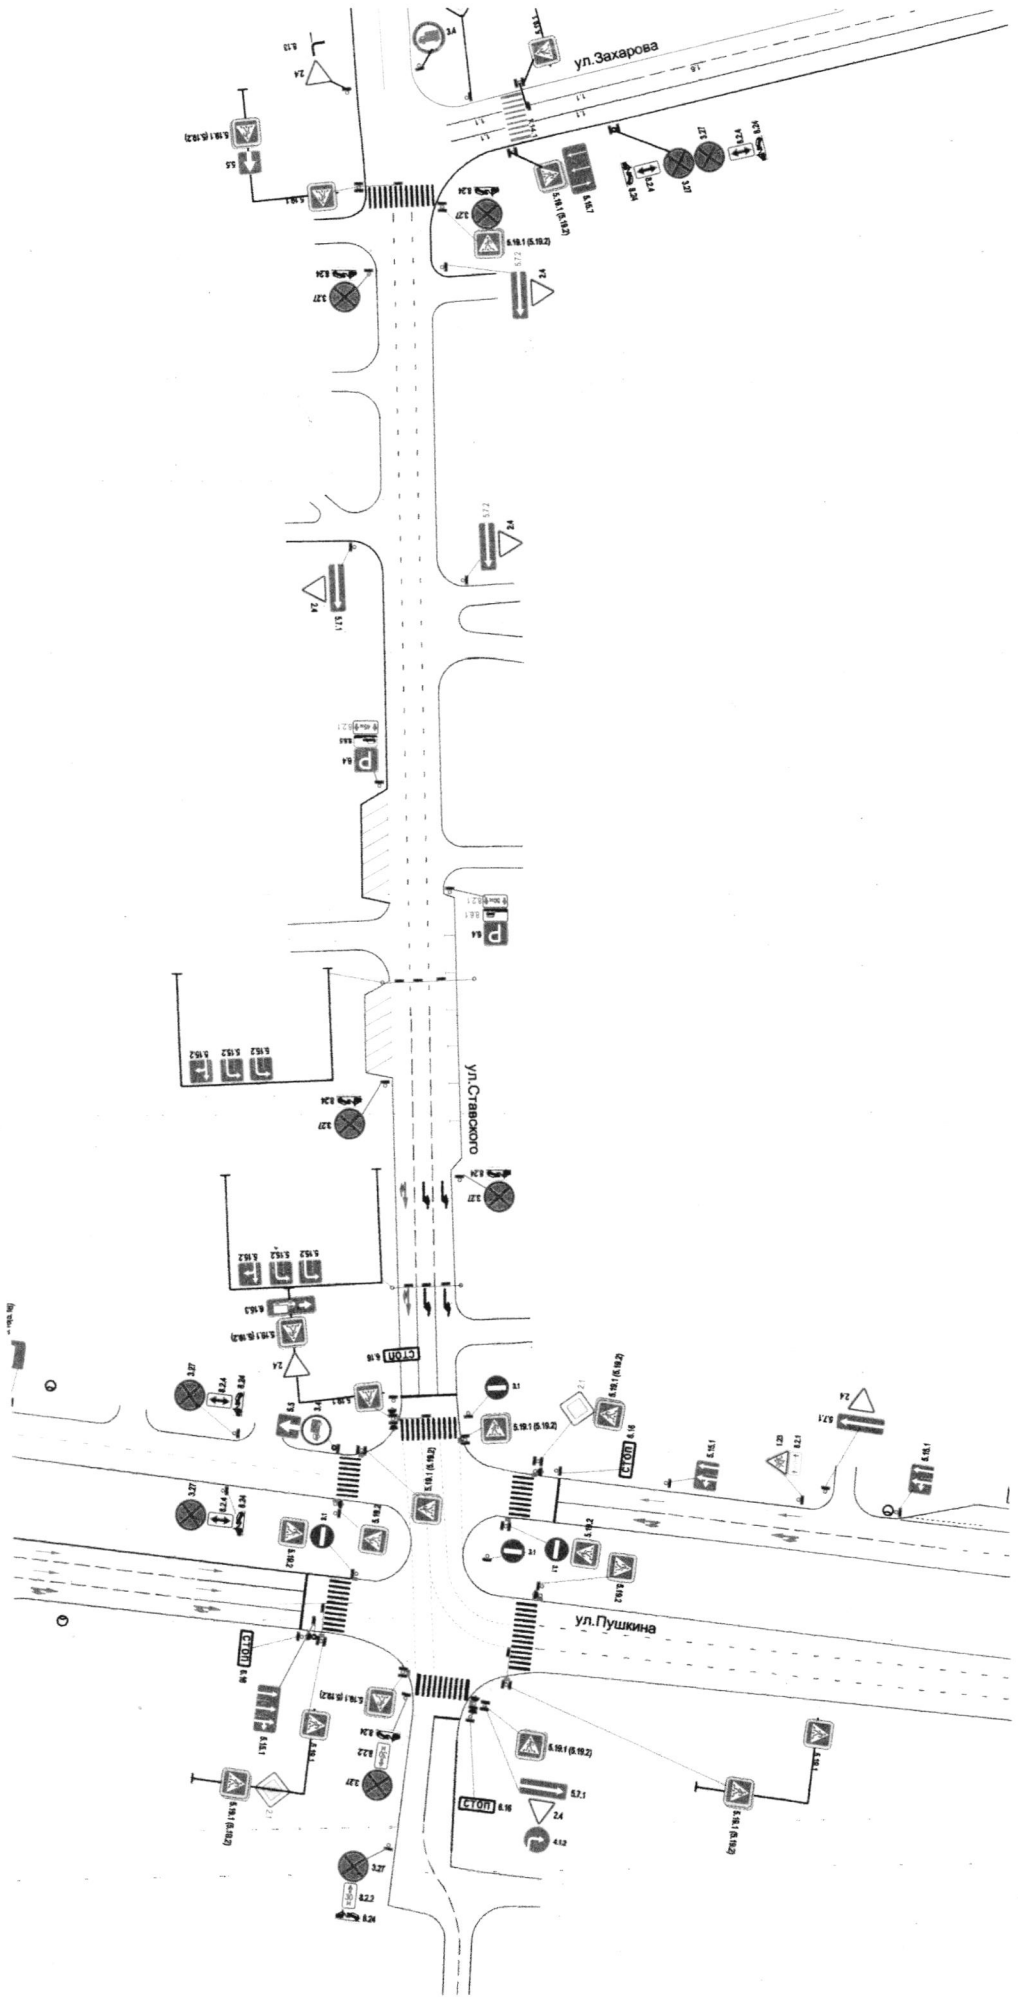

<p>МКУ "Департамент ЖКХ г. Пензы"</p> <p>Схема организации дорожного движения по ул. Строевской в г. Пензе</p>			Листов	Масса	Масштаб
			Лист		Листовое 1
Изм.	Лист	№ докум.	Подпись	Дата	
Нач. отдела		Васильева	<i>[Signature]</i>	08.09.2018	
Зам. директора		Осип			
Директор		Иванкин			

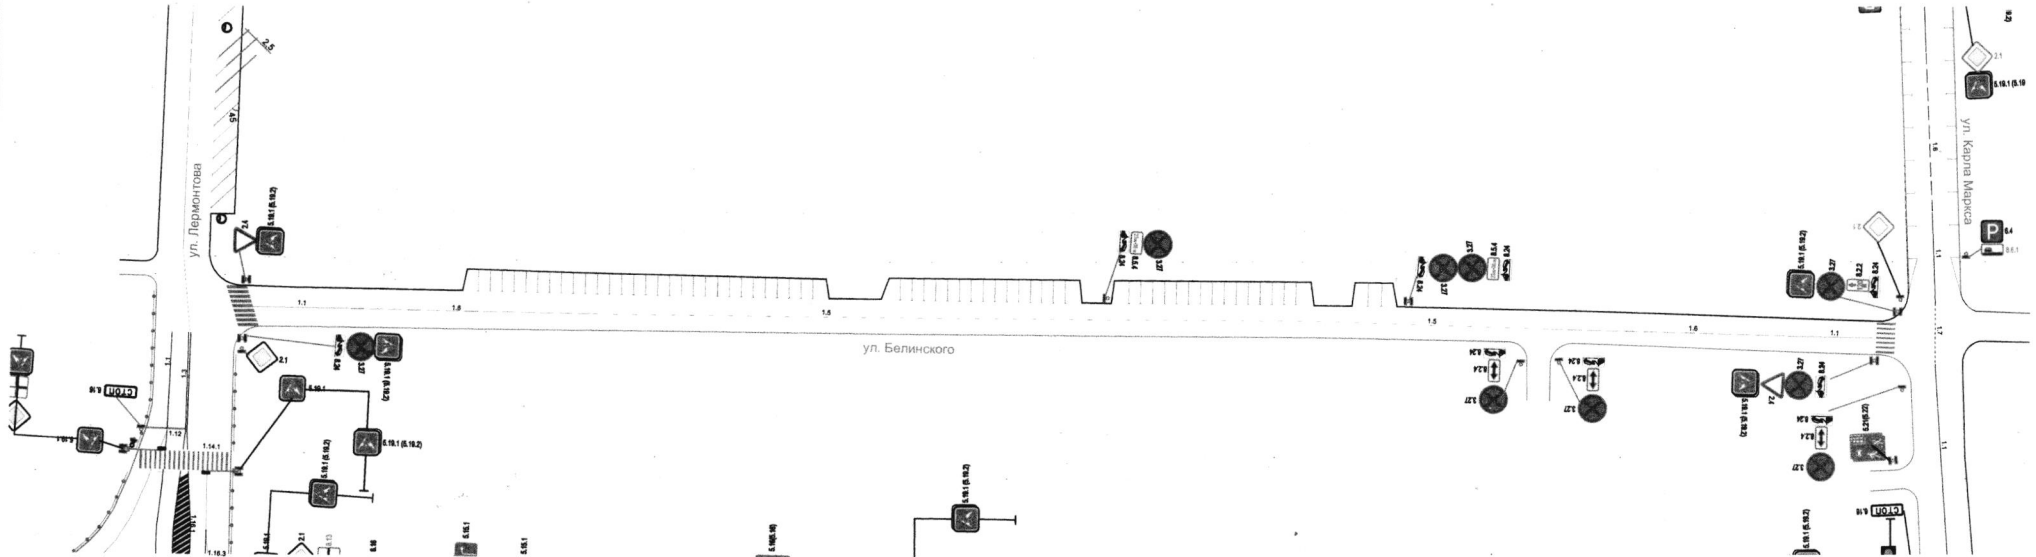


Изм.	Лист	№ докум.	Подпись	Дата
		Ванюкина	<i>[Signature]</i>	09.09.20
		Осин	<i>[Signature]</i>	
		Иванкин	<i>[Signature]</i>	

МКУ "Департамент ЖКХ г. Пензы"

Схема организации дорожного движения по ул. Белинского в г. Пензе

Литера	Масса	Масштаб
Лист	Листов 1	

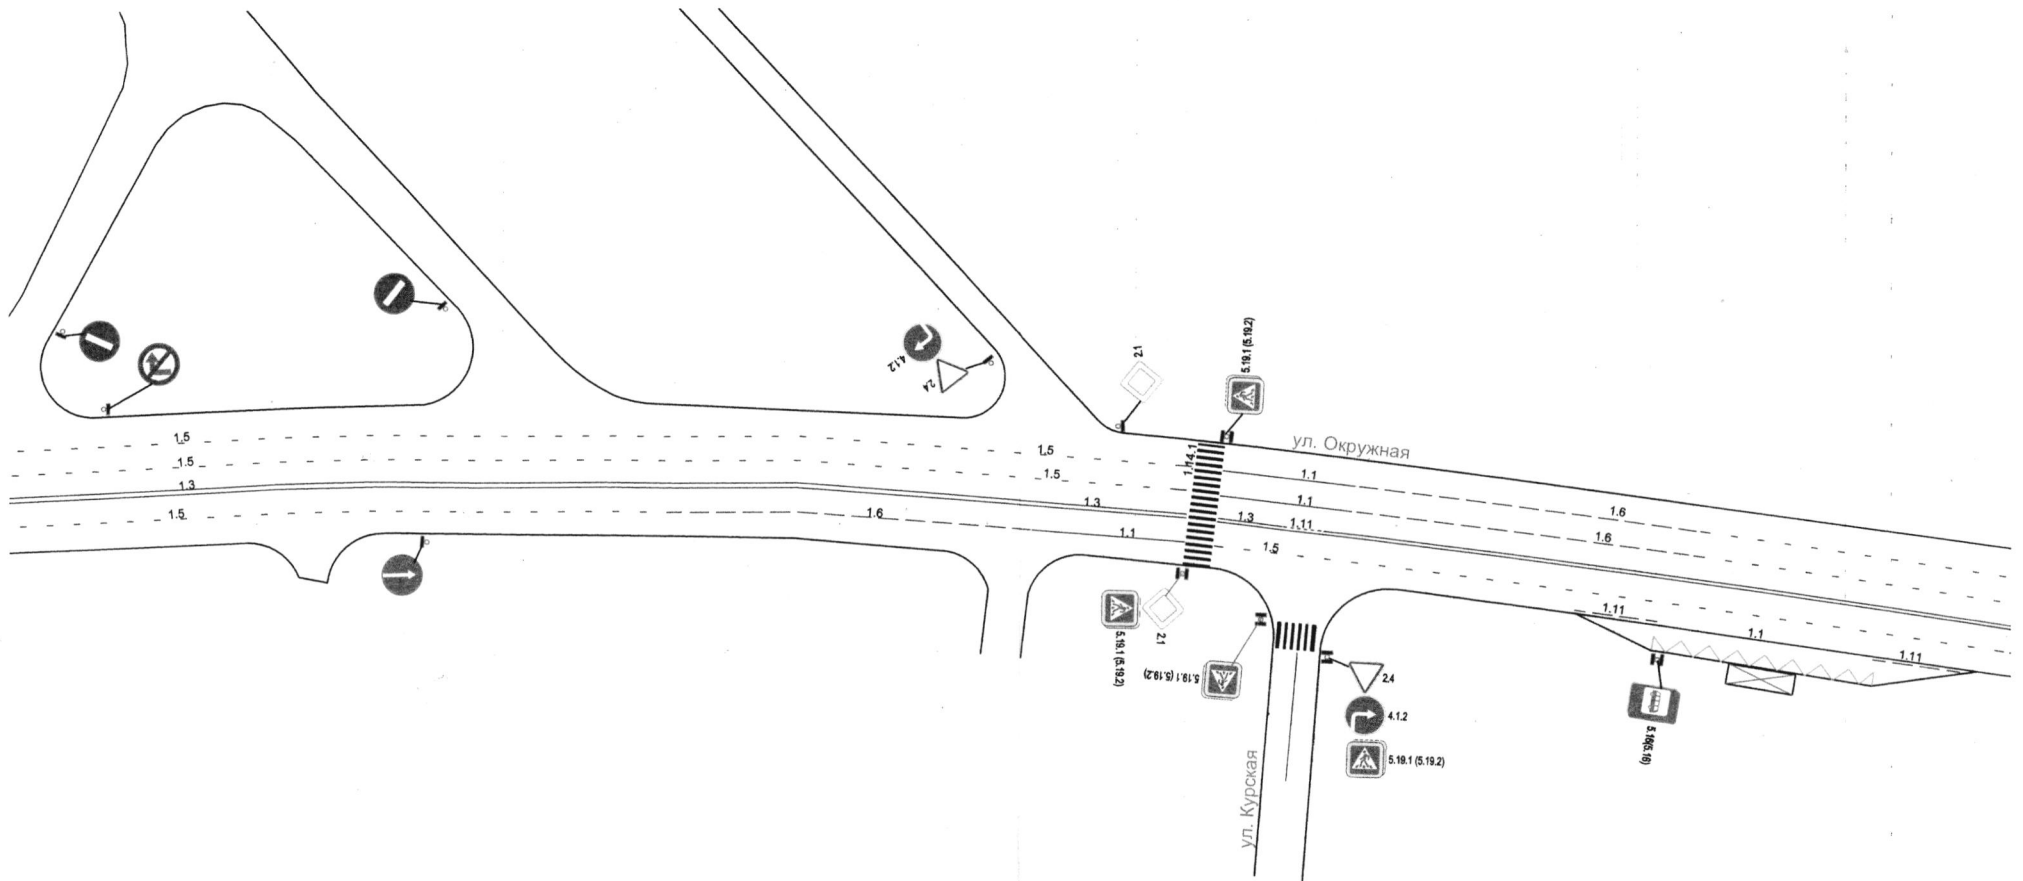

				МКУ "Департамент ЖКХ г. Пензы"			
Изм.	Лист	№ докум.	Подпись	Дата	Литера	Масса	Масштаб
			<i>Ванюхина</i>	<i>09.09.2020</i>			
			<i>Осин</i>				
			<i>Иванкин</i>				
Схема организации дорожного движения по ул. Окружная в г. Пензе					Лист	Листов 1	