



Администрация города Пензы

ПОСТАНОВЛЕНИЕ

от 09.11.2016 № 1951

Об утверждении схемы организации дорожного движения на период проведения мероприятия, посвященного 175-летию со дня образования Сбербанка России

В целях обеспечения безопасности жителей города, участников и гостей мероприятия, посвященного празднованию 175-летия со дня образования Сбербанка России, на основании статьи 33 Устава города Пензы

Администрация города Пензы постановляет:

1. Утвердить временную схему организации дорожного движения у государственного автономного учреждения культуры «Пензенский областной драматический театр имени А.В. Луначарского» 11 ноября 2016 года с 8.00 часов до 22.00 часов по московскому времени (прилагается).
2. МБУ «Центр организации дорожного движения города Пензы»:
 - 2.1. Обеспечить размещение необходимых дорожных знаков в соответствии с утвержденной временной схемой организации дорожного движения и их демонтаж после проведения мероприятий.
 - 2.2. Осуществлять контроль за техническим состоянием установленных дорожных знаков.
3. МКУ «Департамент ЖКХ г. Пензы» обеспечить исполнение постановления администрации города Пензы от 28.12.2015 № 2252 «Об организации платных парковок, расположенных на автомобильных дорогах общего пользования местного значения города Пензы» с учетом настоящего постановления.
4. Рекомендовать УМВД России по городу Пензе усилить контроль за соблюдением Правил дорожного движения, утвержденных постановлением Правительства РФ от 23.10.1993 № 1090, в период проведения мероприятия.
5. Довести до сведения населения города Пензы информацию о временном изменении схемы организации дорожного движения.
6. Контроль за исполнением настоящего постановления возложить на заместителя главы администрации города Пензы по городскому хозяйству.


Глава администрации города

В.Н. Кувайцев

Действие схемы организации движения :
11.11.2016 г. с 8:00 до 22:00

Утверждена постановлением администрации города Пензы от 09.11.2016 № 1951

"УТВЕРЖДАЮ"
Глава администрации г. Пензы
В.Н. Кувайцев

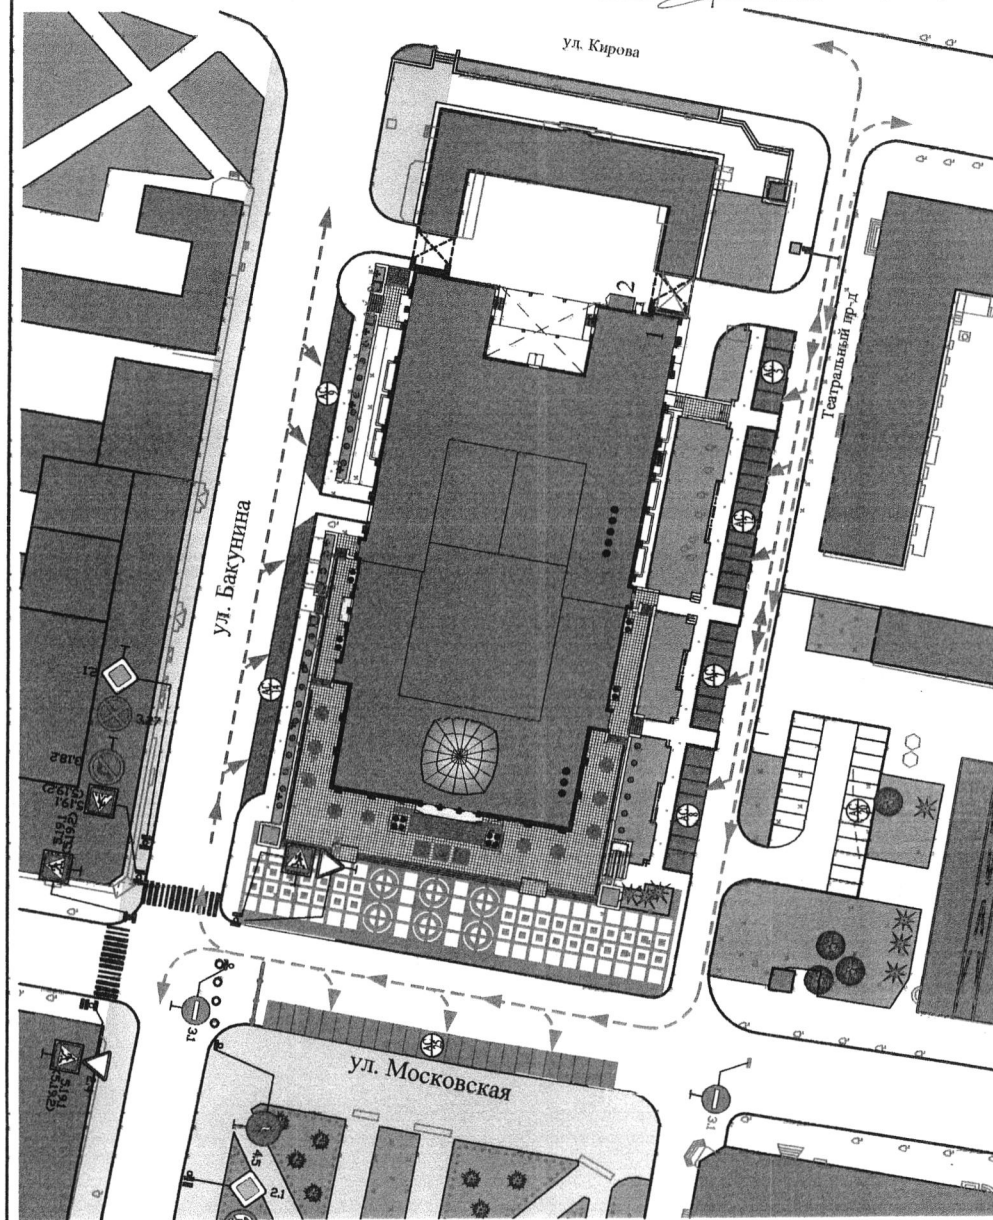

Изм.	Кол.лч.	Лист	№ док.	Подп.	Дата
Разраб.		Власов А.А.			
Н.контр.		Власов А.А.			
Чтв.		Власов М.П.			

ООО "Транс-Оптимизация"

Временная схема организации движения по ул. Московской - пр-д. Театральный г. Пензы

Стадия	Лист	Листов
П	1	1

М 1-750