



Администрация города Пензы

ПОСТАНОВЛЕНИЕ

от 10.10.2018 № 1859

Об утверждении проекта межевания территории, ограниченной улицами Терновского, Челябинская, Кишиневская, Ростовская

На основании ст. 43, 45, 46 Градостроительного кодекса РФ, Федерального закона от 06.10.2003 № 131-ФЗ «Об общих принципах организации местного самоуправления в Российской Федерации», Генерального плана города Пензы, утвержденного решением Пензенской городской Думы от 28.03.2008 № 916-44/4, Правил землепользования и застройки города Пензы, утвержденных решением Пензенской городской Думы от 22.12.2009 № 229-13/5, постановления администрации города Пензы от 29.05.2018 № 945/1 «О подготовке проекта межевания территории, ограниченной улицами Терновского, Челябинская, Кишиневская, Ростовская», в целях обеспечения эффективного и рационального использования земель, на которые распространяются полномочия органов местного самоуправления города Пензы по их управлению, руководствуясь ст. 33 Устава города Пензы,

Администрация города Пензы постановляет:

1. Утвердить проект межевания территории, ограниченной улицами Терновского, Челябинская, Кишиневская, Ростовская (приложение).
2. Информационно – аналитическому отделу администрации города Пензы в течение семи дней с момента выхода опубликовать настоящее постановление в муниципальной газете «Пенза» и разместить на официальном сайте администрации города Пензы в информационно-телекоммуникационной сети Интернет.
3. Контроль за выполнением настоящего постановления возложить на заместителя главы администрации города Пензы по земельным и градостроительным вопросам, начальника Управления градостроительства и архитектуры администрации города Пензы.

Глава администрации города

В.Н. Кувайцев

Приложение
к постановлению администрации города
от 10.10.2018 № 1859

«Проект межевания территории, ограниченной улицами Терновского, Челябинская, Кишиневская, Ростовская»

(чертеж образуемых земельных участков, чертеж красных, схема размещения элемента планировочной структуры, перечень и сведения о площади образуемых земельных участков)

Данные чертежи являются неотъемлемой частью проекта межевания территории, ограниченной улицами Терновского, Челябинская, Кишиневская, Ростовская, оригинал которых хранится в архиве администрации города Пензы.

Количество листов: 6 л.

1. Перечень и сведения о площади образуемых земельных участков.

Проектом межевания территории на основании постановления администрации города Пензы от 29.05.2018 г. №945/1 разработан проект межевания территории, ограниченной улицами Терновского, Челябинская, Кишиневская, Ростовская.

Данным проектом межевания, предлагается образовать земельный участок путем перераспределения земельного участка 58:29:3007014:52 и муниципальных земель

Обозначение земельного участка	Номер характерных точек границ	Координаты характерных точек границ		Площадь земельного участка, кв.м.
:ЗУ1				2000
	1	377294.65	2230932.97	
	2	377309.55	2230957.00	
	3	377309.57	2230957.45	
	4	377311.07	2230962.21	
	5	377316.30	2230971.85	
	6	377317.72	2230973.96	
	7	377317.05	2230978.44	
	8	377300.31	2230985.71	
	9	377283.16	2230992.58	
	10	377262.61	2231000.50	
	11	377260.07	2230994.94	
	12	377267.27	2230990.66	
	13	377260.92	2230980.33	
	14	377259.33	2230977.58	
	15	377282.61	2230964.16	
	16	377273.24	2230944.57	
1	377294.65	2230932.97		

2. Перечень и сведения о площади образуемых земельных участков территорий общего пользования


отсутствует

3. Виды разрешенного использования образуемых земельных участков

Обозначение земельного участка	Разрешенное использование земельного участка
1	6
:ЗУ1	многоквартирные жилые дома, в том числе с размещением на первом и/или втором этажах нежилых помещений

4. Сервитуты


отсутствует

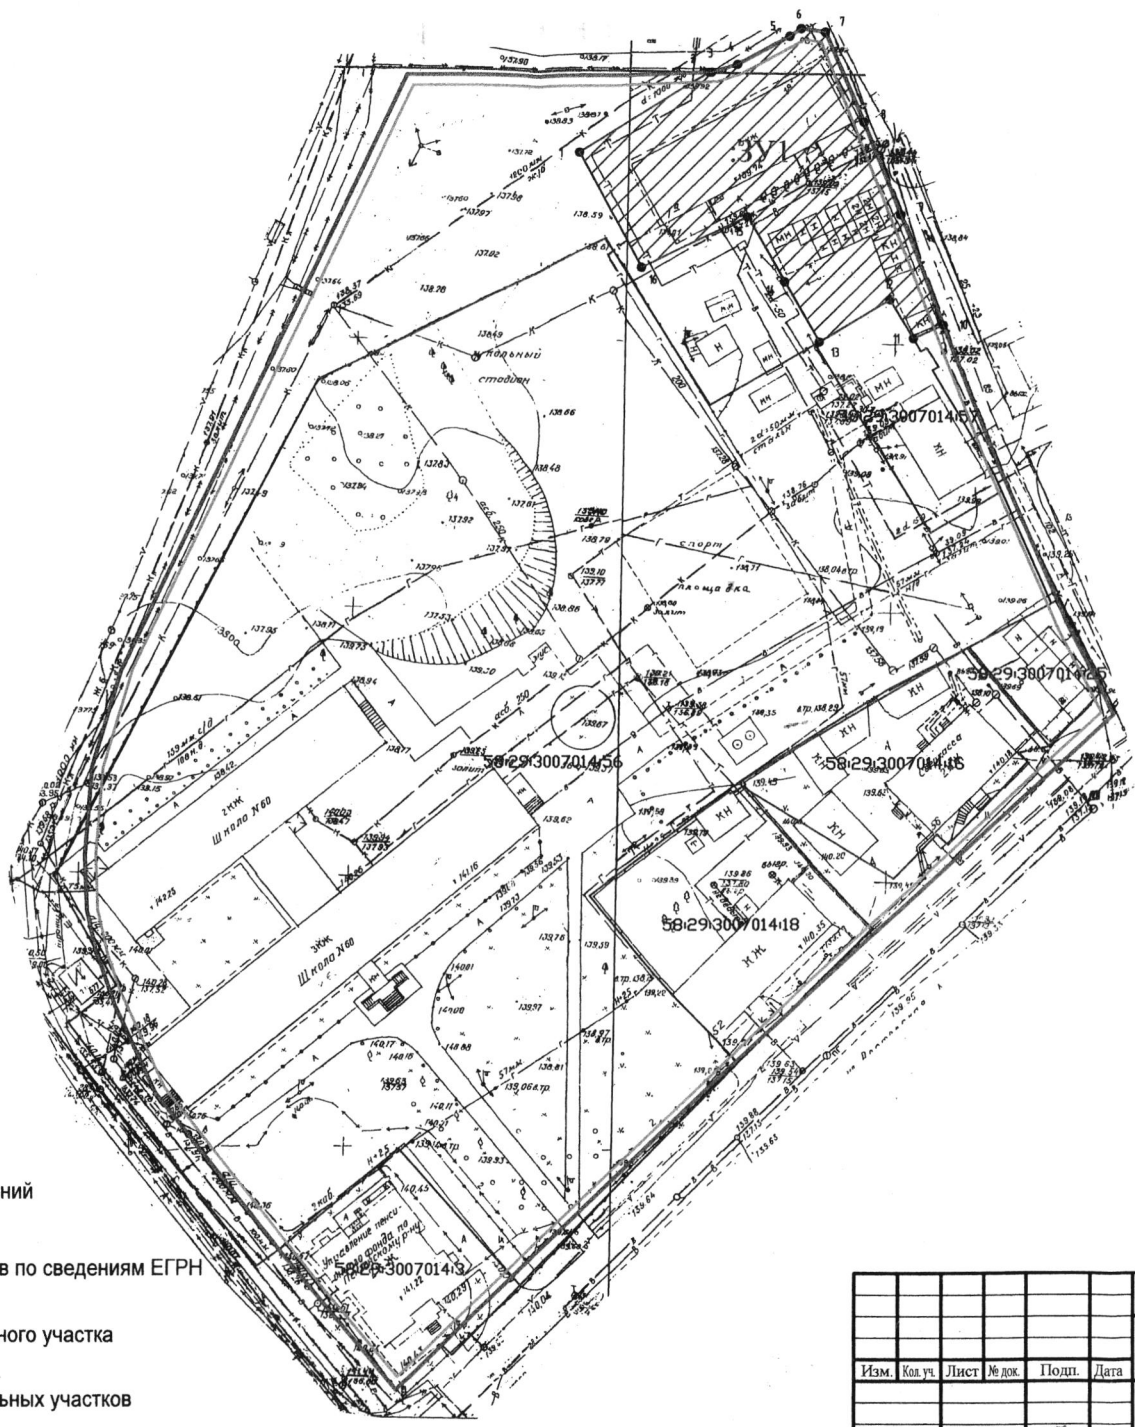

УСЛОВНЫЕ ОБОЗНАЧЕНИЯ:

- Красные линии
- Линии отступа от красных линий
- Границы земельных участков по сведениям ЕГРН
- :61 Кадастровый номер земельного участка
- Границы образуемых земельных участков
- :3У1 Обозначение образуемого земельного участка

						Проект межевания территории, ограниченной улицами Терновского, Челябинская, Книшиневская, Ростовская в городе Пензе			
Изм.	Кол. уч.	Лист	№ док.	Подп.	Дата	Основная часть	Стация	Лист	Листов
Выполнил	Воронов		<i>[Signature]</i>				ПМТ	3	3
Проверил	Кармышова		<i>[Signature]</i>				Чертеж образуемых земельных участков М 1:1000		
							МУП "ОГСАГИТИ"		

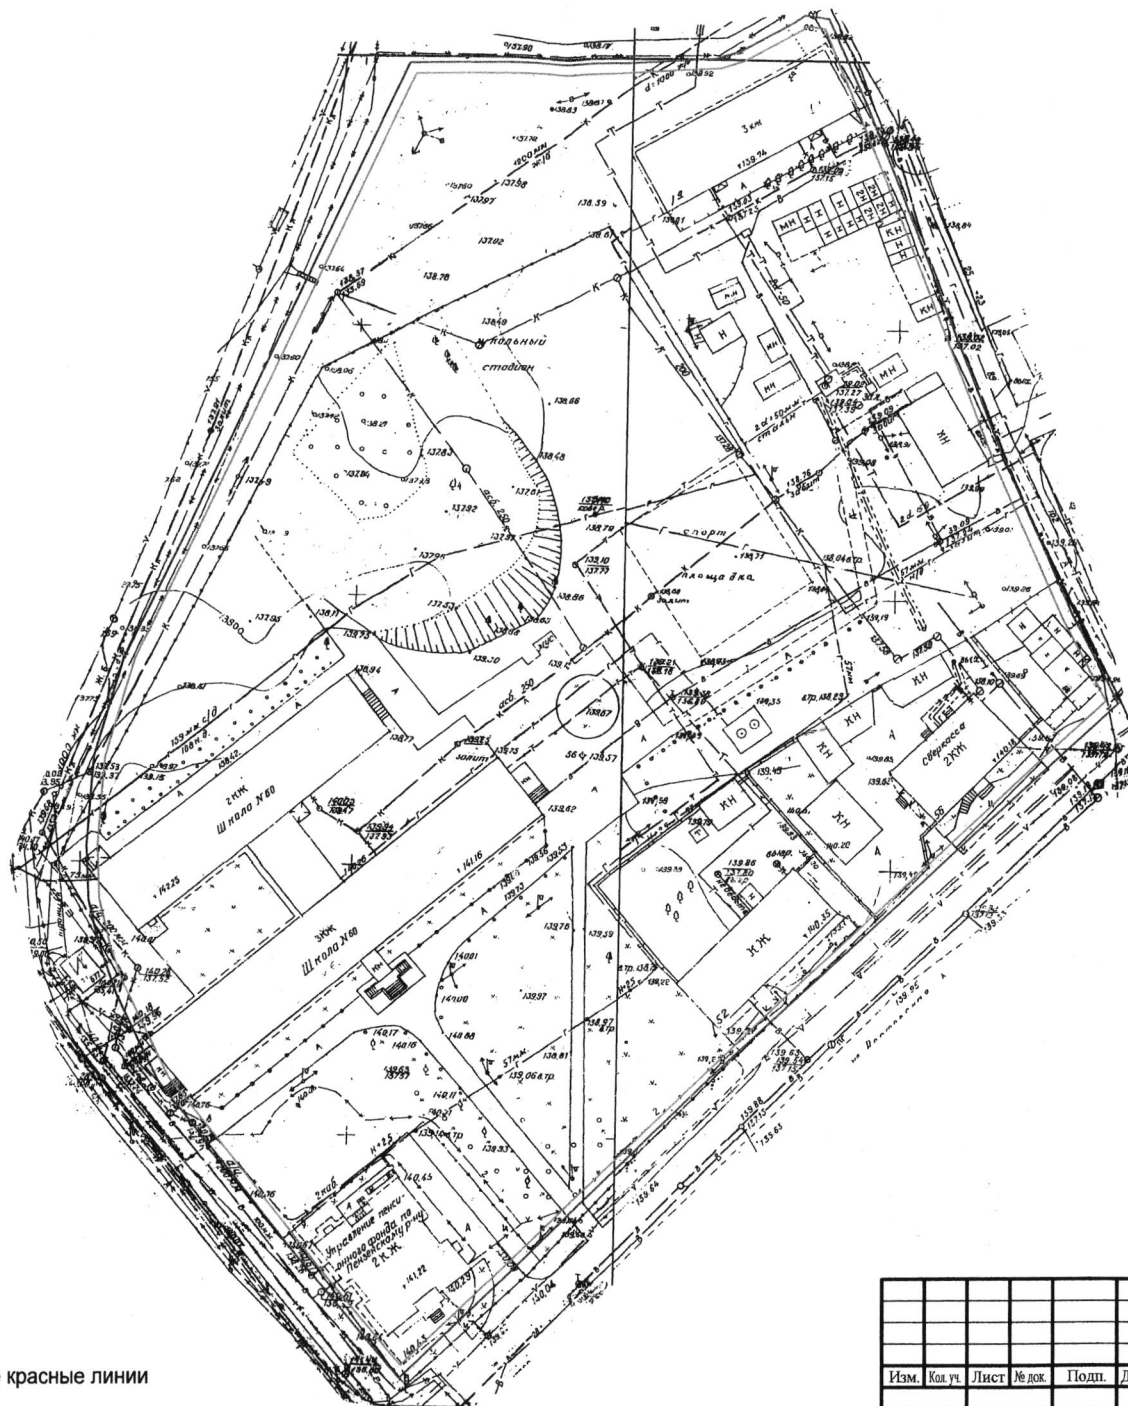

УСЛОВНЫЕ ОБОЗНАЧЕНИЯ:

- Существующие красные линии
- - - - - Линии отступа от красных линий

Проект межевания территории, ограниченной улицами Терновского, Челябинская, Кишиневская, Ростовская в городе Пензе						
Изм.	Кол.уч.	Лист	№ док.	Подп.	Дата	
Основная часть				Стация	Лист	Листов
Выполнил	Воронов			ПМТ	2	3
Проверил	Кармышова			Чертеж красных линий М 1:1000		
				МУП "ОГСАГИТИ"		

