


УСЛОВНЫЕ ОБОЗНАЧЕНИЯ:

Границы, линии градорегулирования	
	Граница проектируемой территории
	Красные линии
	Граница зоны размещения линейного объекта
	Точка построения границы зон размещения линейного объекта

ВЕДОМОСТЬ КООРДИНАТ:

Номер точки	X	Y
1	385332.62	223294.764
2	385323.92	223294.580
3	385290.04	223294.890
4	385157.99	223295.03
5	385122.78	223294.868
6	385122.78	223297.012
7	385077.14	223297.074
8	385028.47	223296.824
9	385006.10	223295.997
10	384986.72	223295.997
11	384982.68	223296.569
12	384924.69	223296.725
13	384885.57	223296.619
14	384845.03	223296.615
15	384826.92	223296.204
16	384784.43	223296.204
17	384774.54	223296.703
18	384698.55	223296.703
19	384666.83	223296.852
20	384618.42	223297.582
21	384590.28	223298.019
22	384538.34	223296.684
23	384507.19	223295.376
24	384463.70	223294.267
25	384450.94	223296.458
26	384411.68	223296.091
27	384377.53	223297.961
28	384382.33	223298.838
29	384413.80	223297.115
30	384456.37	223297.513
31	384468.55	223295.422
32	384504.00	223296.326
33	384535.14	223297.634
34	384589.77	223299.038
35	384619.93	223298.570
36	384667.82	223297.849
37	384698.79	223297.703
38	384776.92	223297.703
39	384786.81	223297.204
40	384825.80	223297.204
41	384843.90	223297.615
42	384845.21	223297.608
43	384849.60	223297.556
44	384853.64	223297.616
45	384885.43	223297.619
46	384924.69	223297.726
47	384987.95	223297.555
48	384991.90	223296.997
49	385004.31	223296.997
50	385026.43	223297.815
51	385076.96	223298.074
52	385132.78	223297.998
53	385132.78	223295.907
54	385158.07	223296.003
55	385290.54	223295.890
56	385323.33	223295.589
57	385330.55	223295.742

Взам. инд. N  
Получено и готово  
Инв. N подл.

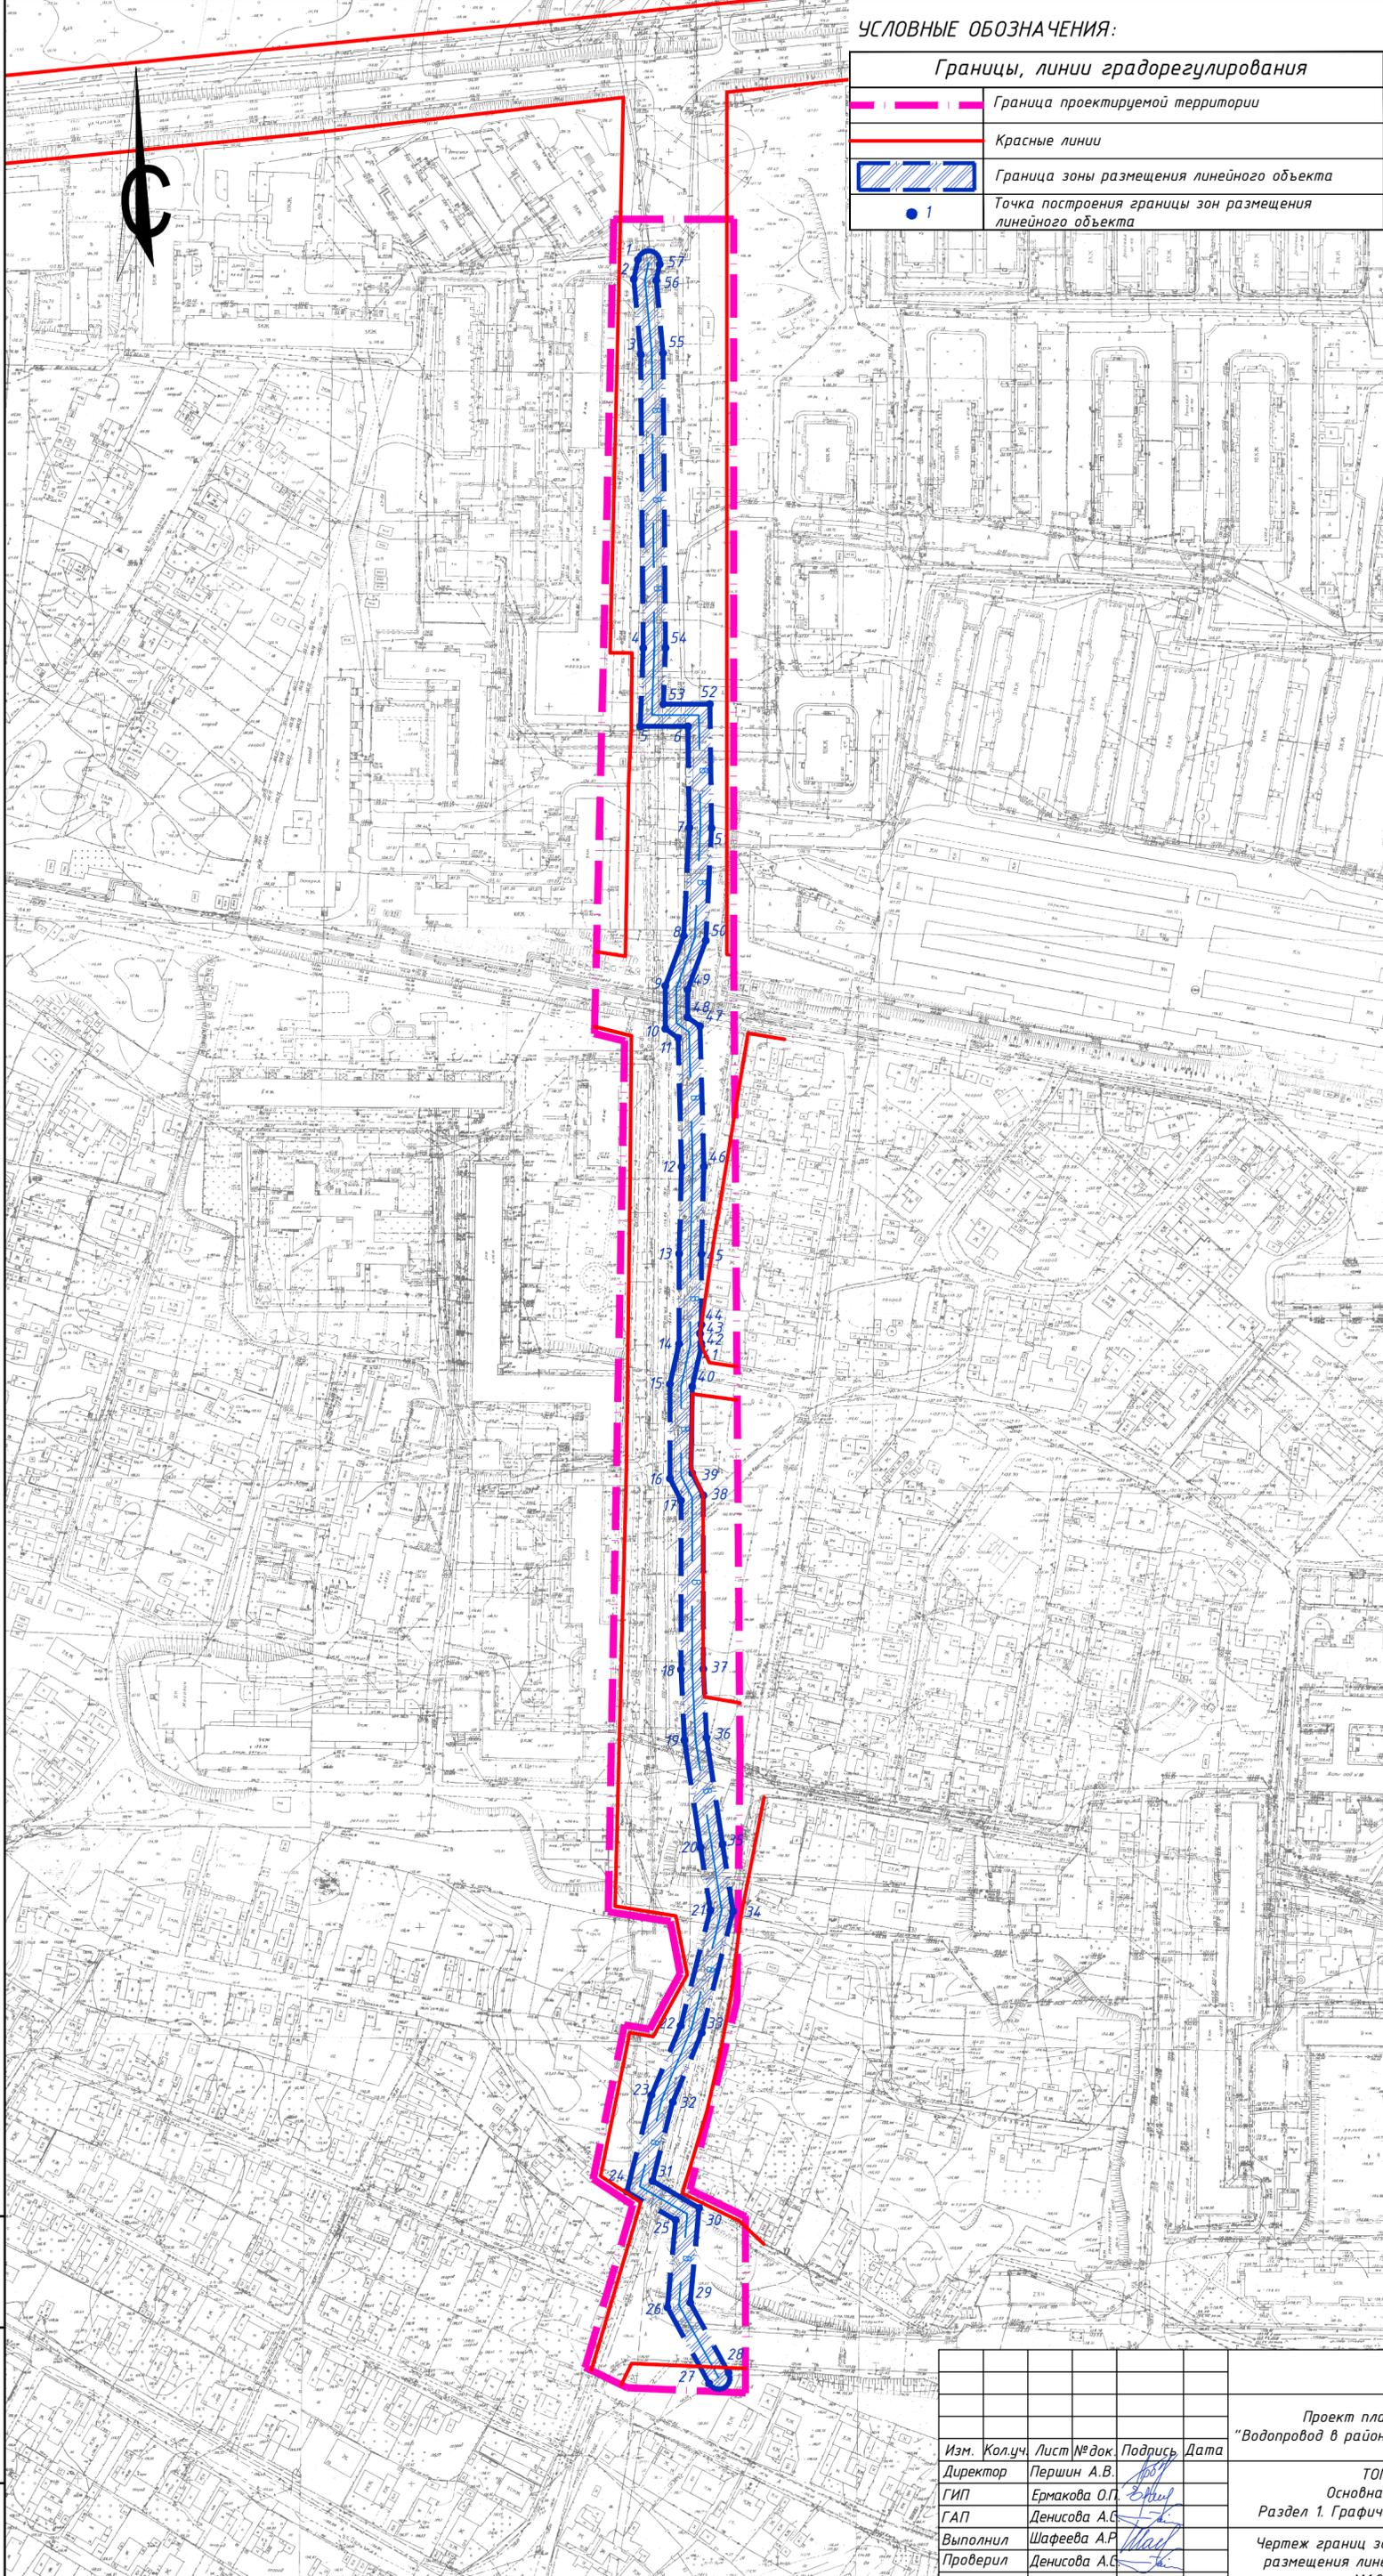

					51-19-ППТ		
Проект планировки территории линейного объекта: "Водопровод в районе ул. Клары Цеткин - ул. Долгорукова, г. Пензы"							
Изм.	Кол.уч.	Лист № док.	Подпись	Дата	ТОМ 1 Основная часть Раздел 1. Графические материалы		
Директор	Першин А.В.		<i>А.В. Першин</i>				
ГИП	Ермакова О.П.		<i>О.П. Ермакова</i>				
ГАП	Денисова А.С.		<i>А.С. Денисова</i>				
Выполнил	Шадеева А.Р.		<i>А.Р. Шадеева</i>				
Проверил	Денисова А.С.		<i>А.С. Денисова</i>		Чертеж границ зон планируемого размещения линейных объектов М1:2000		
					Стадия	Лист	Листов
					ПП	1,2	1
					 МУП "ОГСАГИТИ"		