



Администрация города Пензы

ПОСТАНОВЛЕНИЕ

от 11.04.2019 № 645/1

О внесении изменений в проект организации дорожного движения в городе Пензе, утвержденный постановлением администрации города Пензы от 30.12.2011 № 1625 «Об утверждении проекта организации дорожного движения в городе Пензе»

В соответствии с Федеральным законом от 10.12.1995 № 196-ФЗ «О безопасности дорожного движения», Федеральным законом от 06.10.2003 № 131-ФЗ «Об общих принципах организации местного самоуправления в Российской Федерации», Федеральным законом от 08.11.2007 № 257-ФЗ «Об автомобильных дорогах и о дорожной деятельности в Российской Федерации и о внесении изменений в отдельные законодательные акты Российской Федерации» и статьей 33 Устава города Пензы

Администрация города Пензы постановляет:

1. Внести изменения в Проект организации дорожного движения в городе Пензе, утвержденный постановлением администрации города Пензы от 30.12.2011 № 1625 «Об утверждении проекта организации дорожного движения в городе Пензе»:

1.1 Дополнив книгу 7 (Южная Поляна) схемой организации дорожного движения на автомобильной дороге от ул. Окружной до ул. Ленинский Мехлесхоз (приложение № 1).

1.2 Изложив схему организации дорожного движения на ул. Пушкина (листы 3,4 ул. Пушкина Книга 5 (Центр 1) в новой редакции (приложение №2).

1.3 Дополнив книгу 6 (Шуист) схемой организации дорожного движения на автомобильной дороге от ул. Чапаева до ГБУЗ «Городская больница» (приложение № 3).

1.4 Дополнив книгу 5 (Центр 1) схемой организации дорожного движения по ул. Шевченко (приложение № 4).

1.5 Изложив схему организации дорожного движения на пр-ту Победы (лист 3 пр-т Победы Книга 1 Арбеково) в новой редакции (приложение №5).

2. МКУ «Департамент ЖКХ г. Пензы»:

2.1 проинформировать граждан об изменении схемы организации дорожного движения и о причинах принятия данного решения путем

размещения данной информации на официальном сайте администрации города Пензы в сети Интернет, иными способами в соответствии с частью 3 статьи 21 Федерального закона от 10.12.1995 № 196 – ФЗ «О безопасности дорожного движения».

2.2 обеспечить исполнение мероприятий, предусмотренных схемой организации дорожного движения, в соответствии со сроками, установленными частью 3 статьи 21 Федерального закона от 10.12.1995 № 196 – ФЗ «О безопасности дорожного движения».


3. Информационно – аналитическому отделу администрации города Пензы опубликовать настоящее постановление в муниципальной газете «Пенза» и разместить на официальном сайте администрации города Пензы в информационно-телекоммуникационной сети «Интернет».

4. Контроль за исполнением настоящего постановления возложить на заместителя главы администрации города по городскому хозяйству.




Глава администрации города

В.Н. Кувайцев

Приложение №1 к постановлению
 администрации города Пензы
 от 11.09.2012 № 640/12

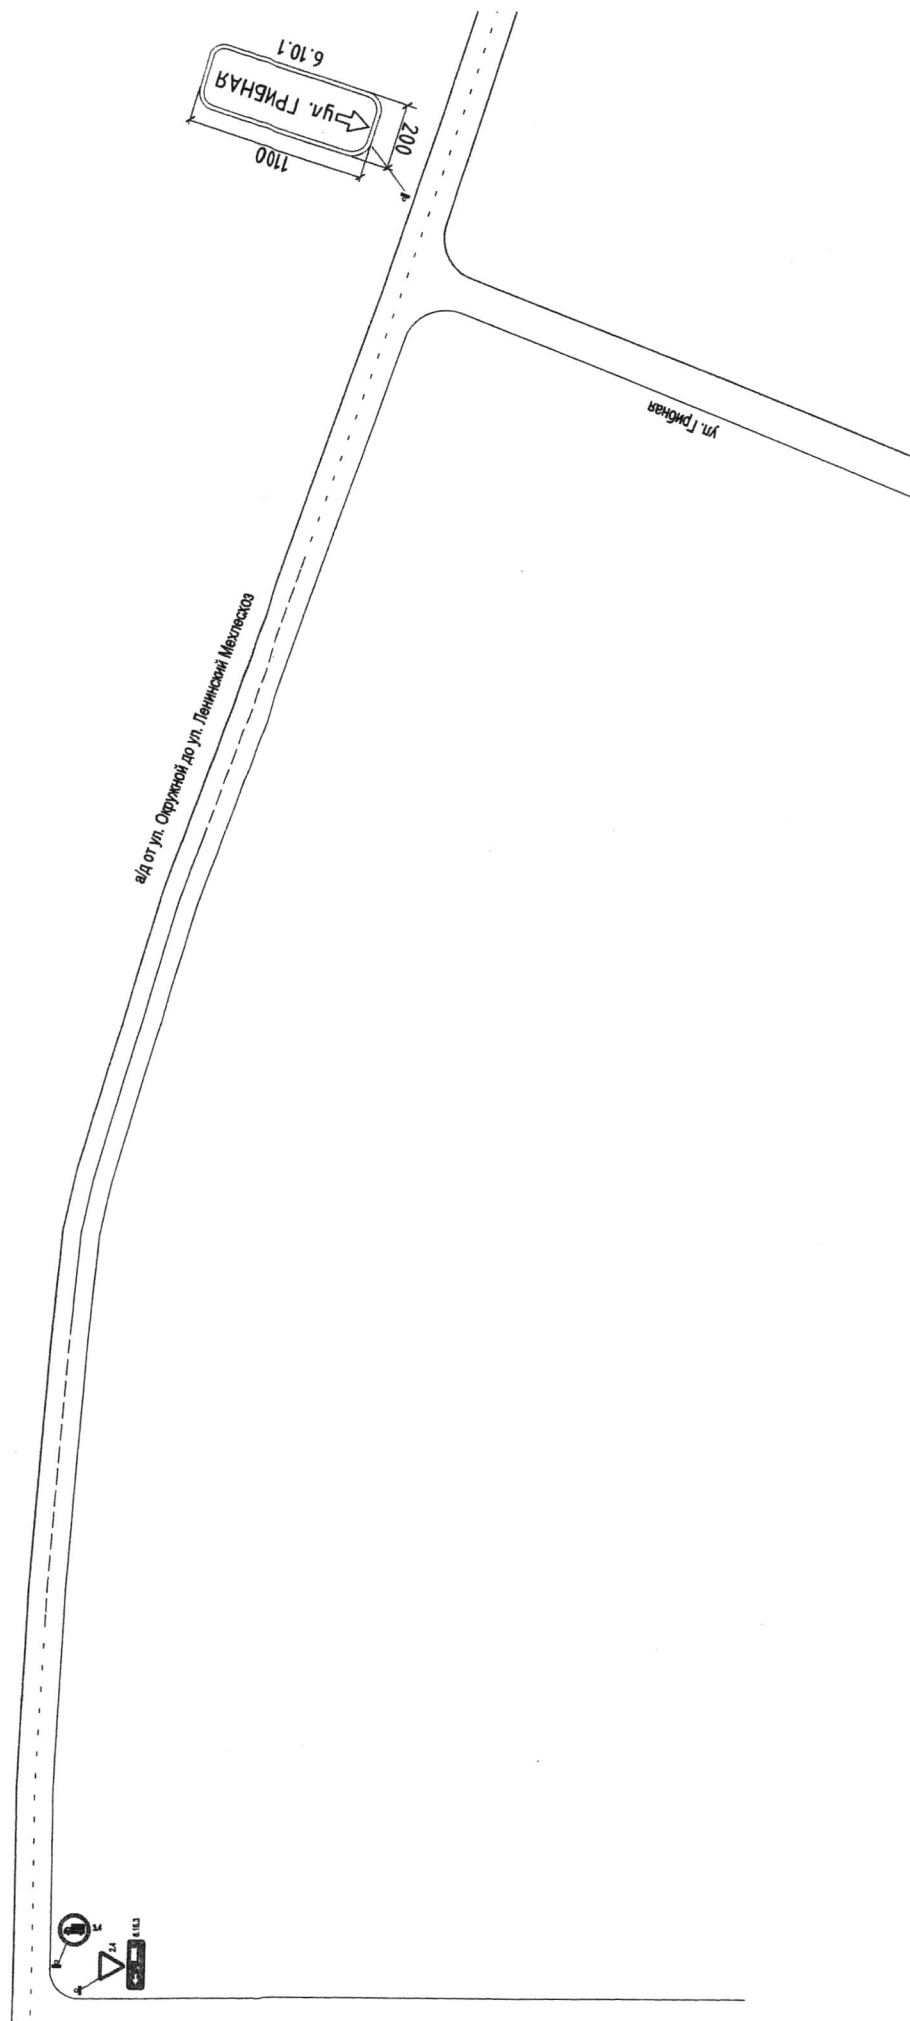

Изм.	Лист	№ докум.	Подпись	Дата													
Исх. отдела		Внесение	(Подпись)	03.09.12													
Зам. директора		Срок	(Подпись)	30.09.12													
Директор		Инициалы	(Подпись)	03.09.12													
МКУ "Департамент ЖКХ г. Пензы"										Лист 1		Листов 2					
Схема организации дорожного движения на участке в/д от ул. Скружной до ул. Ленинский Мехлесхоз в районе ТСЖ "Зеленая Поляна" в г. Пенза										Литера		Масштаб					

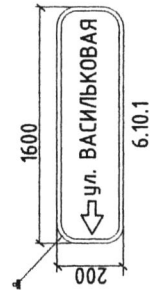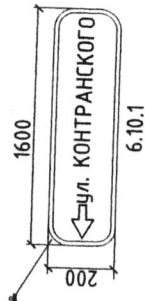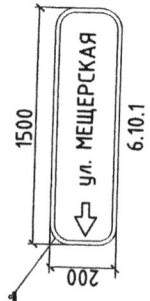


ул. Мещерская

ул. Контранского

а/д от ул. Окружной до ул. Ленинский Мехлесхоз

ул. Васильковая

ул. Ленинский Мехлесхоз

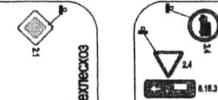


Изм.	Лист	№ докум.	Подпись	Дата
			<i>Ванюкина</i>	25.02.19
			<i>Осин</i>	25.02.19
			<i>Иванкин</i>	27.02.19

МКУ "Департамент ЖКХ г. Пензы"

Схема организации дорожного движения
на участке а/д от ул. Окружной до ул. Ленинский
Мехлесхоз в районе ТСЖ "Зеленая Поляна"
в г. Пензе

Литера	Масса	Масштаб
Лист 2	Листов 2	

Приложение №2 к постановлению администрации города Пензы от 11.04.2019 № 645/19

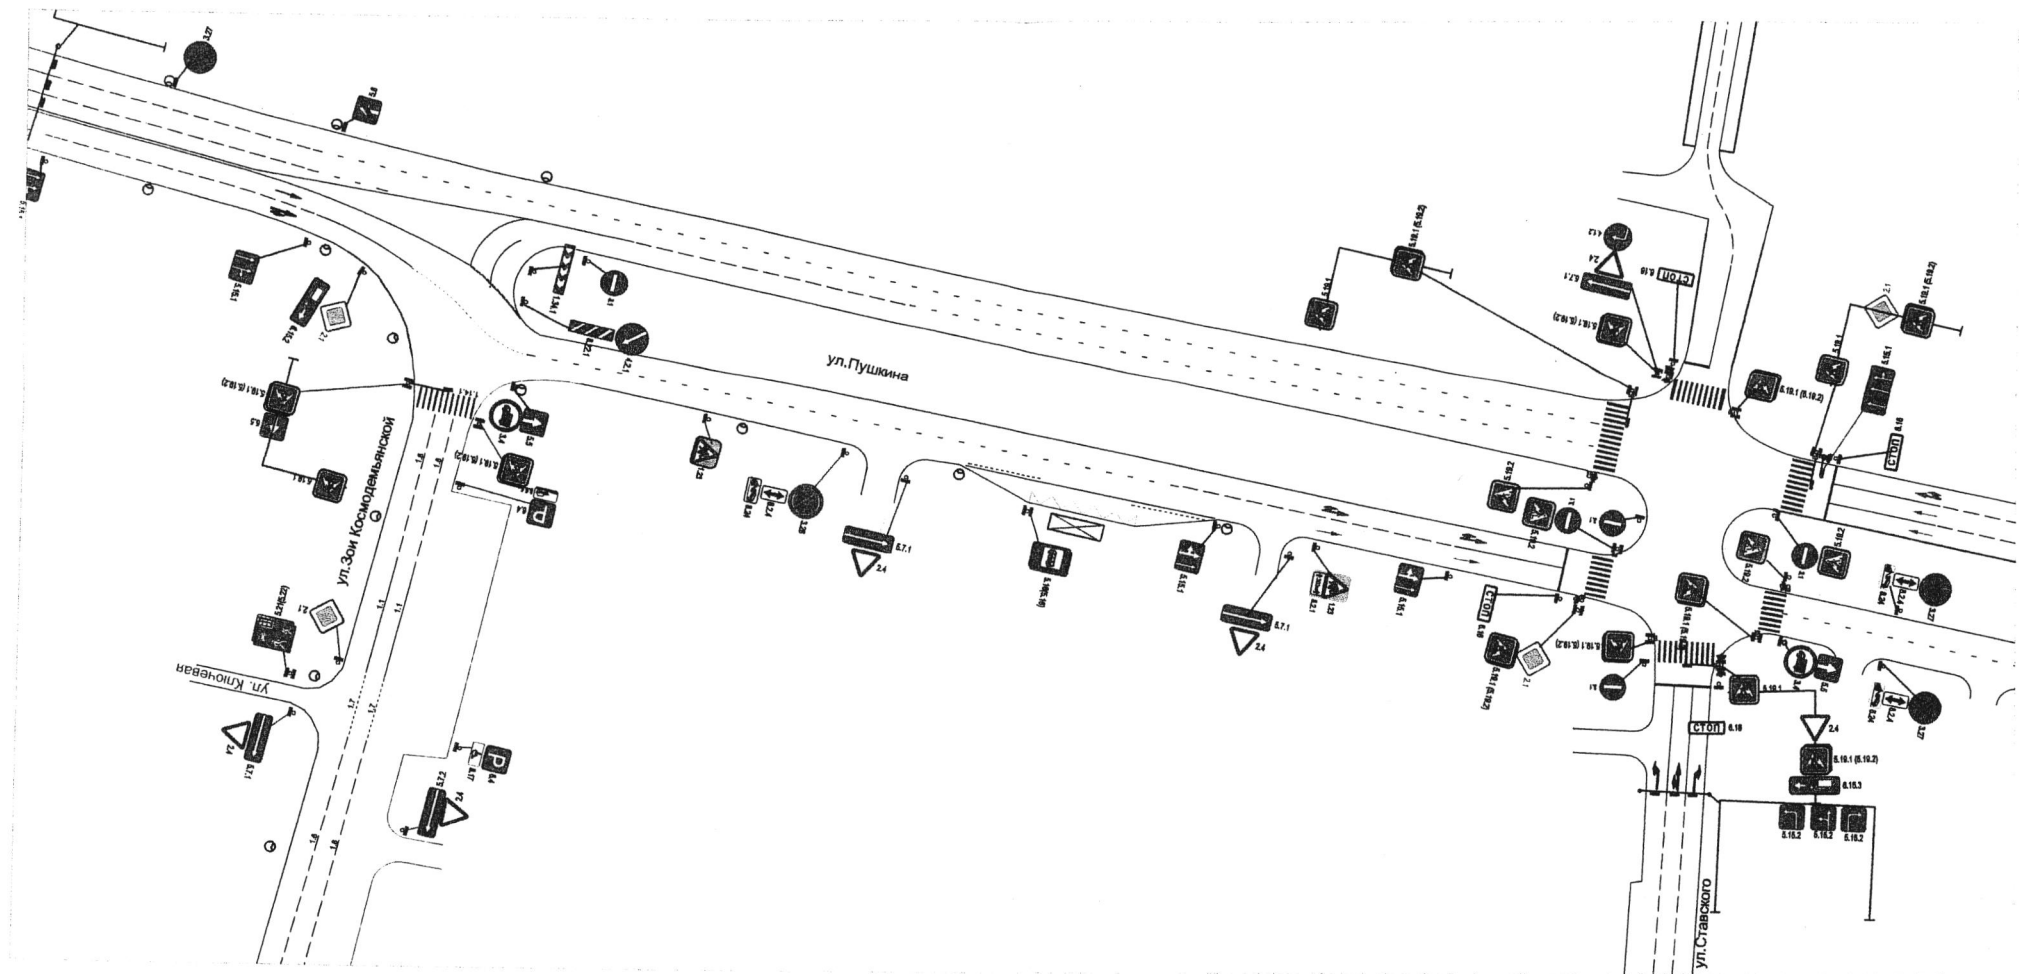


Изм.	Лист	№ докум.	Подпись	Дата
			<i>(Signature)</i>	28.02.19
			<i>(Signature)</i>	28.02.19
			<i>(Signature)</i>	28.02.19

МКУ "Департамент ЖКХ г. Пензы"

Схема организации дорожного движения на ул. Пушкина в г. Пензе

Литера	Масса	Масштаб
Лист	Листов 1	

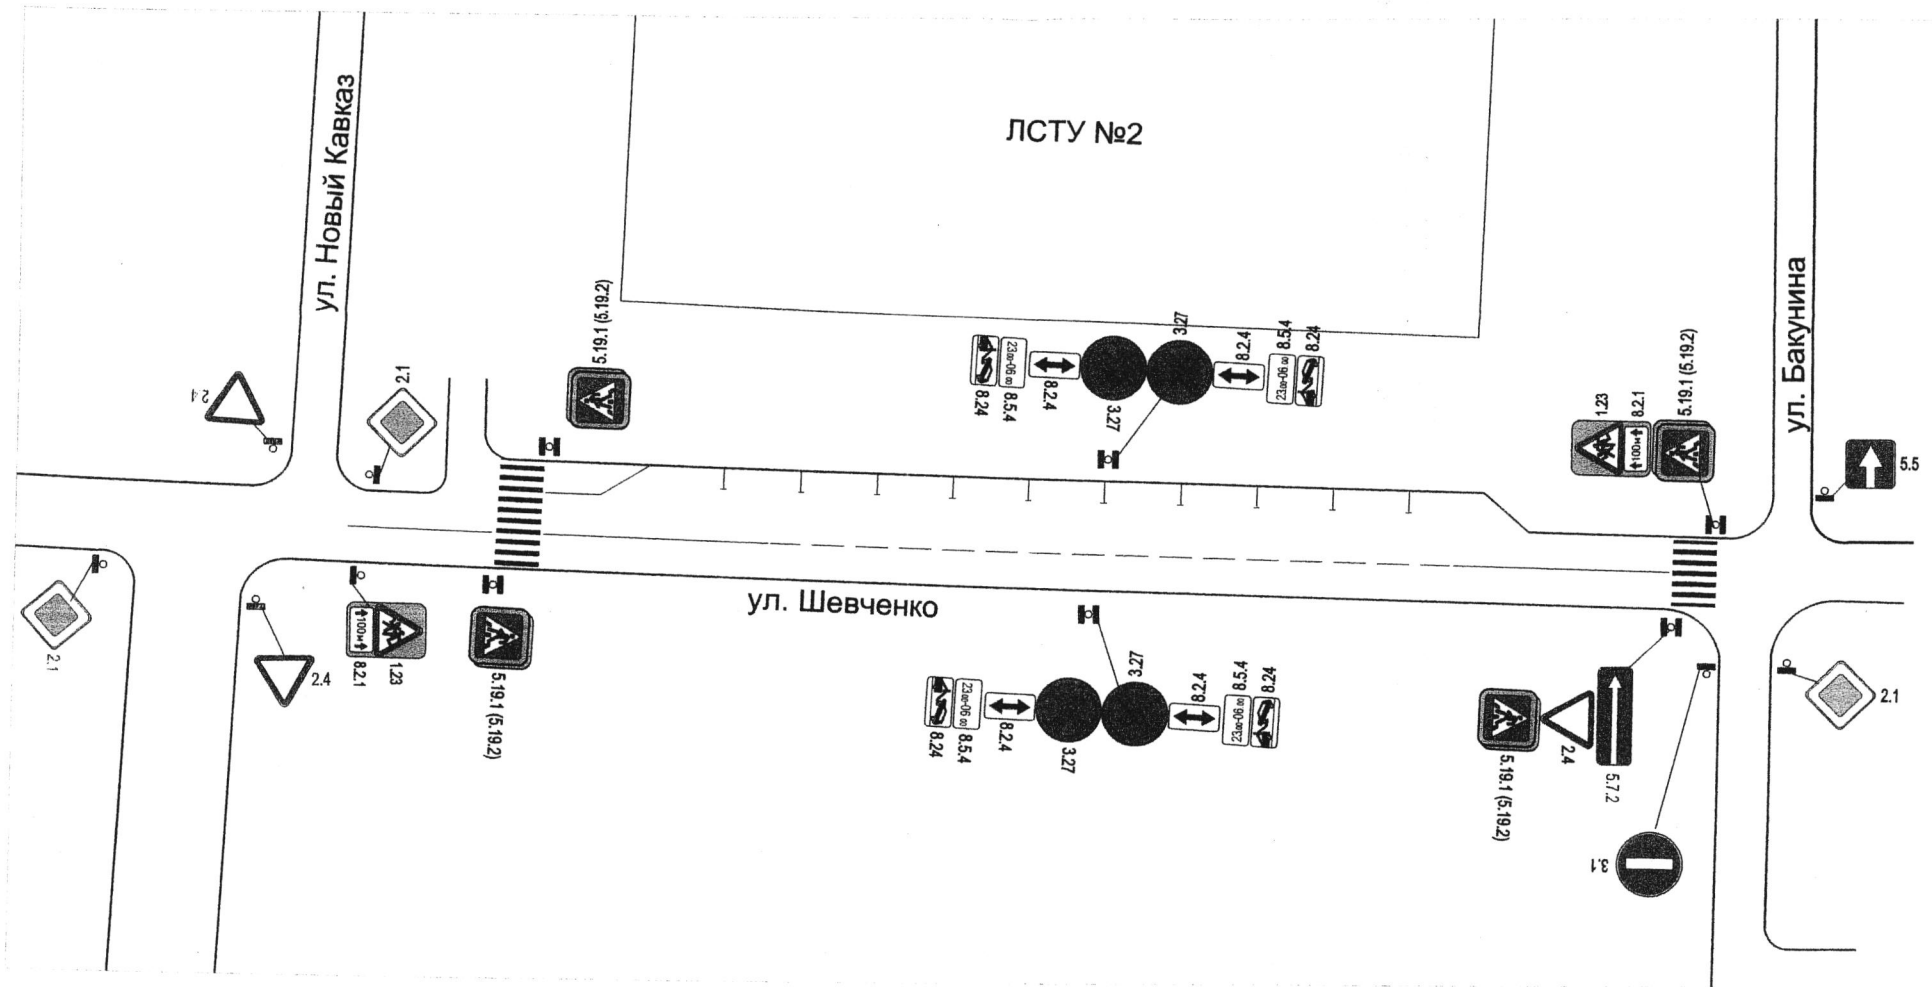


Изм.	Лист	№ докум.	Подпись	Дата
		Винохина	<i>[Signature]</i>	05.02.19
		Осин	<i>[Signature]</i>	08.02.19
		Иванкин	<i>[Signature]</i>	08.02.19

МКУ "Департамент ЖКХ г. Пензы"

Схема организации дорожного движения на ул. Шевченко в г. Пензе

Литера	Масса	Масштаб
Лист		Листов 1

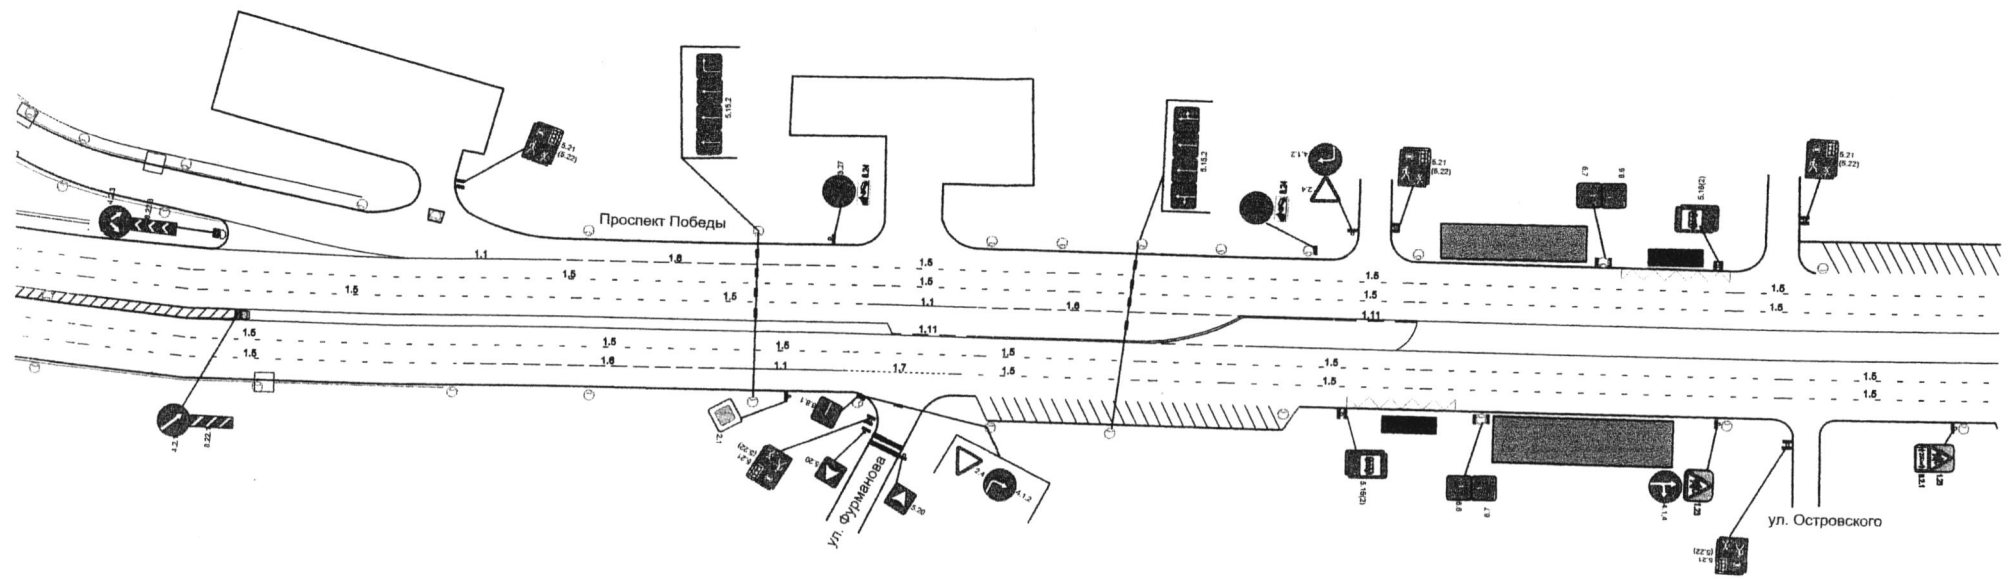

Изм.	Лист	№ докум.	Подпись	Дата
			Ванкина	05.09.19
			Осин	08.09.19
			Иванкин	02.10.19

МКУ "Департамент ЖКХ г. Пензы"

Схема организации дорожного движения по проспекту Победы в г. Пензе

Литера	Масса	Масштаб
Лист	Листов 1	