



## Администрация города Пензы

### ПОСТАНОВЛЕНИЕ

от 18.09.2019 № 1759

#### **О внесении изменений в проект организации дорожного движения в городе Пензе, утвержденный постановлением администрации города Пензы от 30.12.2011 № 1625 «Об утверждении проекта организации дорожного движения в городе Пензе»**

В соответствии с Федеральным законом от 10.12.1995 № 196-ФЗ «О безопасности дорожного движения», Федеральным законом от 06.10.2003 № 131-ФЗ «Об общих принципах организации местного самоуправления в Российской Федерации», Федеральным законом от 08.11.2007 № 257-ФЗ «Об автомобильных дорогах и о дорожной деятельности в Российской Федерации и о внесении изменений в отдельные законодательные акты Российской Федерации» и статьей 33 Устава города Пензы

#### **Администрация города Пензы постановляет:**

1. Внести изменения в Проект организации дорожного движения в городе Пензе, утвержденный постановлением администрации города Пензы от 30.12.2011 № 1625 «Об утверждении проекта организации дорожного движения в городе Пензе»:

1.1 Изложив схему организации дорожного движения на ул. Бакунина (листы 1-10 ул. Бакунина Книга 5 (Центр 1) в новой редакции (приложение №1).

1.2 Изложив схему организации дорожного движения на ул. Калинина (листы 1-15 ул. Калинина Книга 5 (Центр 2) в новой редакции (приложение №2).

1.3 Изложив схему организации дорожного движения по ул. Конструкторская (лист 1,2 ул. Конструкторская Книга 3 (Засурье) в новой редакции (приложение №3).

1.4 4 Дополнив книгу 3 (Засурье) схемой организации дорожного движения по ул. Ягодной (приложение № 4).

2. МКУ «Департамент ЖКХ г. Пензы»:

2.1 проинформировать граждан об изменении схемы организации дорожного движения и о причинах принятия данного решения путем размещения данной информации на официальном сайте администрации города

Пензы в сети Интернет, иными способами в соответствии с частью 3 статьи 21 Федерального закона от 10.12.1995 № 196 – ФЗ «О безопасности дорожного движения».

2.2 обеспечить исполнение мероприятий, предусмотренных схемой организации дорожного движения, в соответствии со сроками, установленными частью 3 статьи 21 Федерального закона от 10.12.1995 № 196 – ФЗ «О безопасности дорожного движения».

3. Информационно – аналитическому отделу администрации города Пензы опубликовать настоящее постановление в муниципальной газете «Пенза» и разместить на официальном сайте администрации города Пензы в информационно-телекоммуникационной сети «Интернет».

4. Контроль за исполнением настоящего постановления возложить на заместителя главы администрации города по городскому хозяйству.

**И.о. главы администрации города**

**С.В. Волков**




Изм.	Лист	№ докум.	Подпись
Нач. отдела		Ванюхина	<i>[Signature]</i> 11.07.19
Зам. директора		Осин	<i>[Signature]</i> 11.07.19
Директор		Иванкин	<i>[Signature]</i> 11.07.19

МКУ "Департамент ЖКХ г. Пензы"

Схема организации дорожного движения на ул. Бакунина в г. Пензе


Литера	Масса	Масштаб
Лист 1	Листов 7	

*[Handwritten mark]*

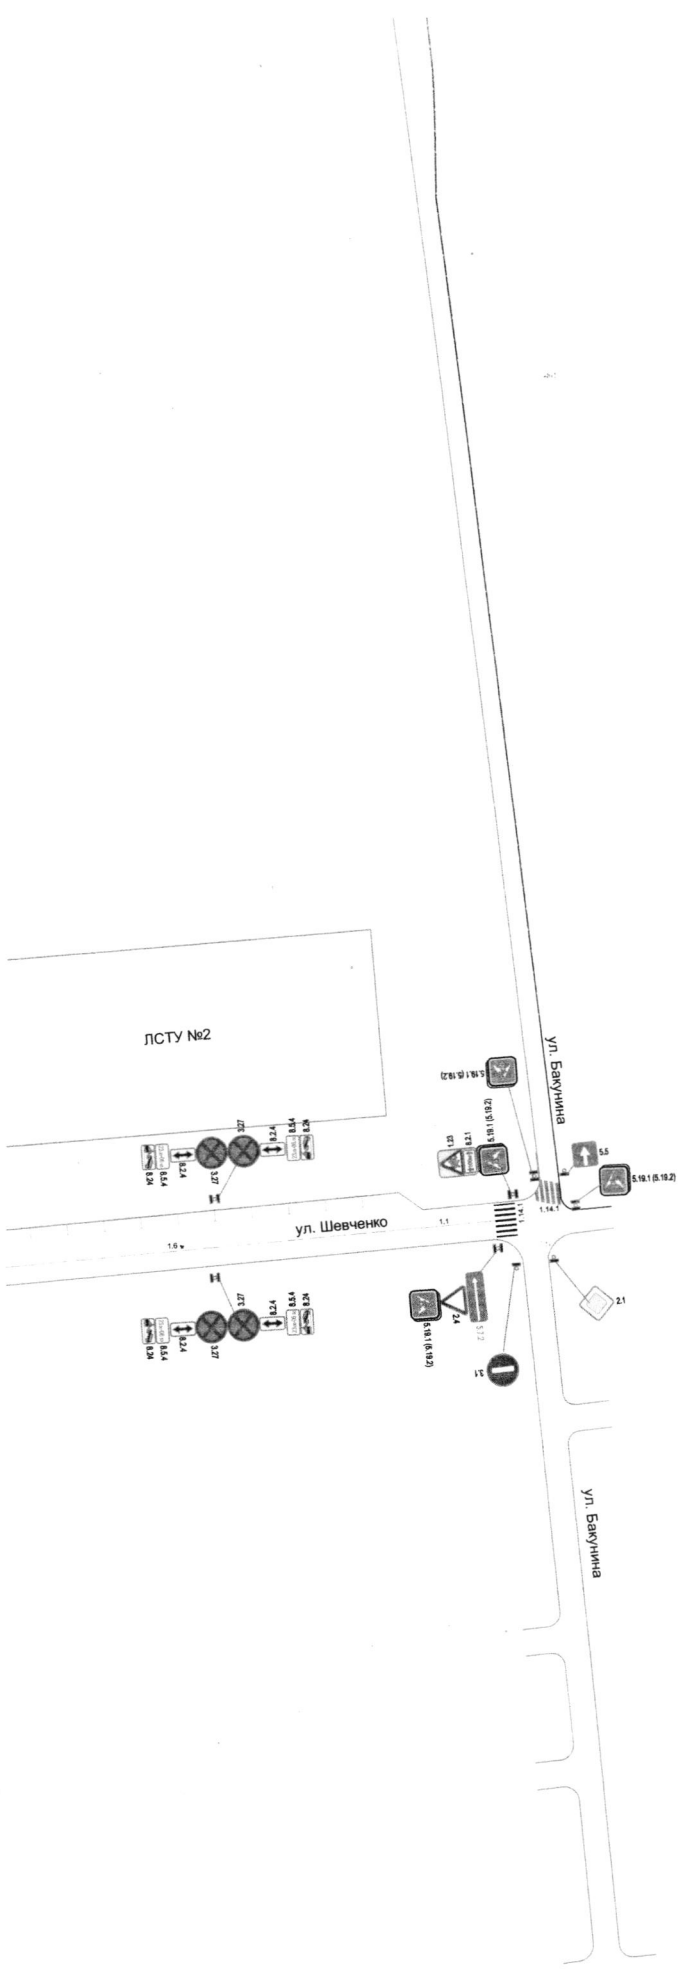

<b>МКУ "Департамент ЖКХ г. Пензы"</b>			
Изм. Лист	№ докум.	Подпись	Дата
Нач. отдела	Винокина	<i>[Signature]</i>	11/27/19
Сек. руководителя	Осин	<i>[Signature]</i>	
Директор	Иванкин	<i>[Signature]</i>	
Схема организации дорожного движения на ул. Бакуніна в г. Пензе			Листа 2
			Листов 7

11/27/19

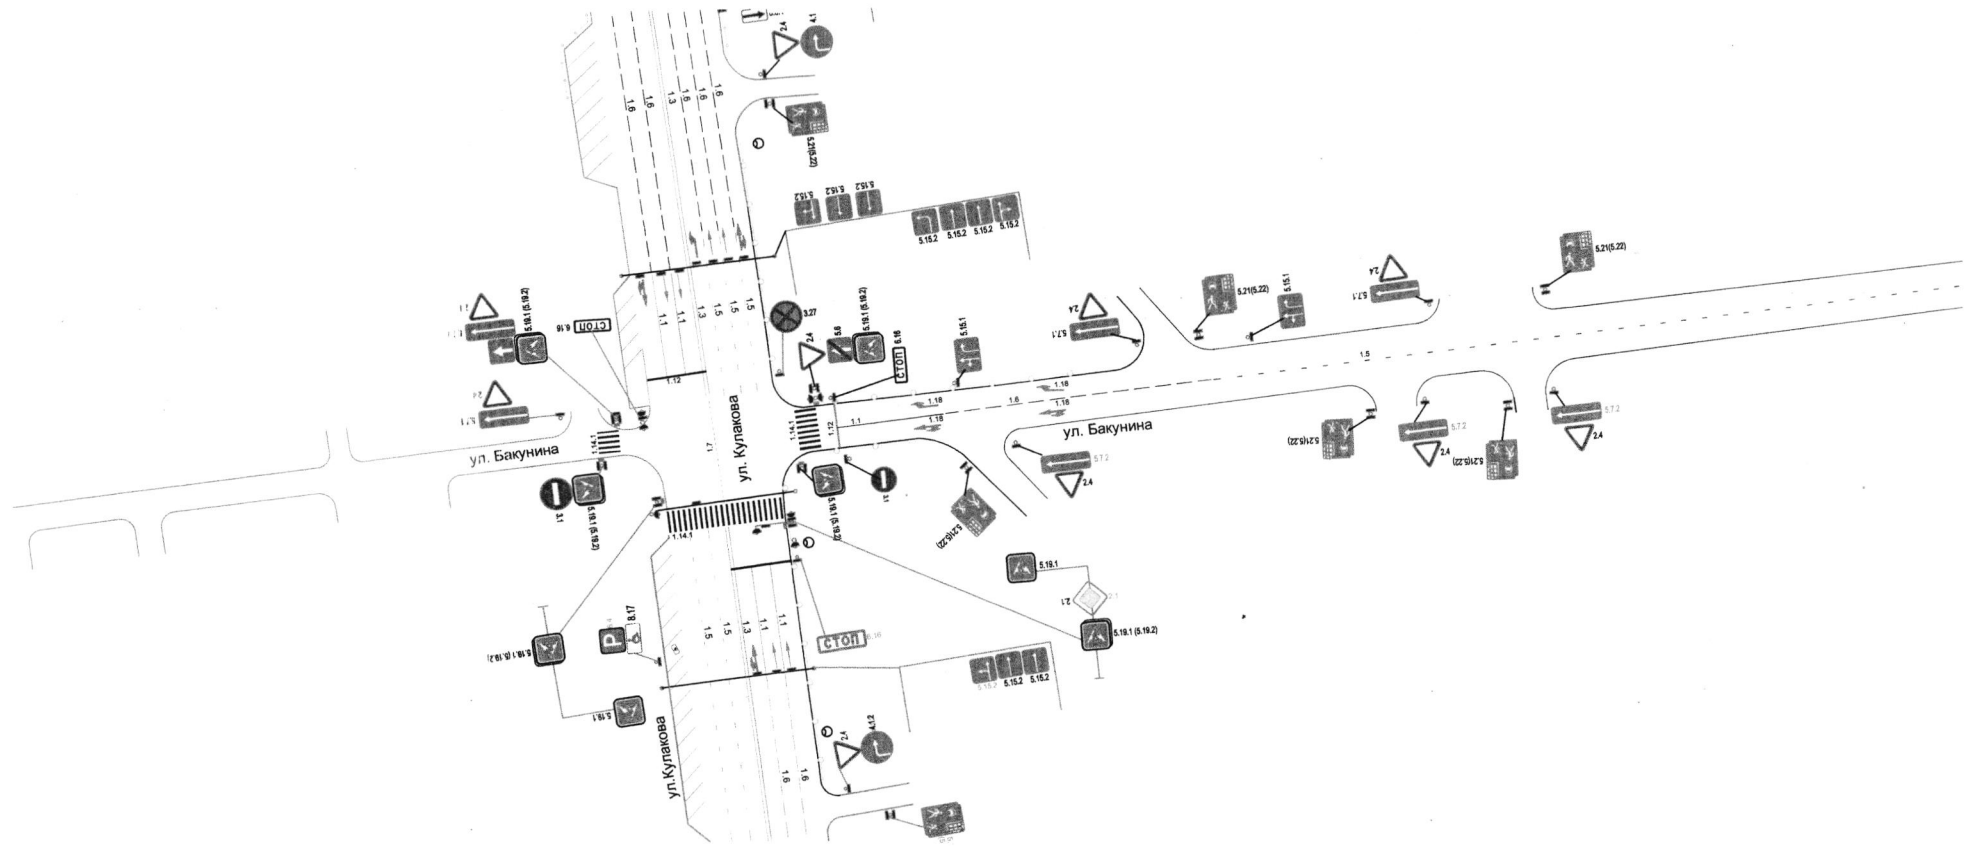

МКУ "Департамент ЖКХ г. Пензы"

Изм.	Лист	№ докум.	Подпись	Дата
			<i>И.С.Иванкин</i>	11.05.19
			<i>Осин</i>	11.05.19
			<i>Иванкин</i>	11.05.19


Схема организации дорожного движения на ул. Бакунина в г. Пензе

Литера	Масса	Масштаб
Лист 3		Листов 7

*Иванкин*






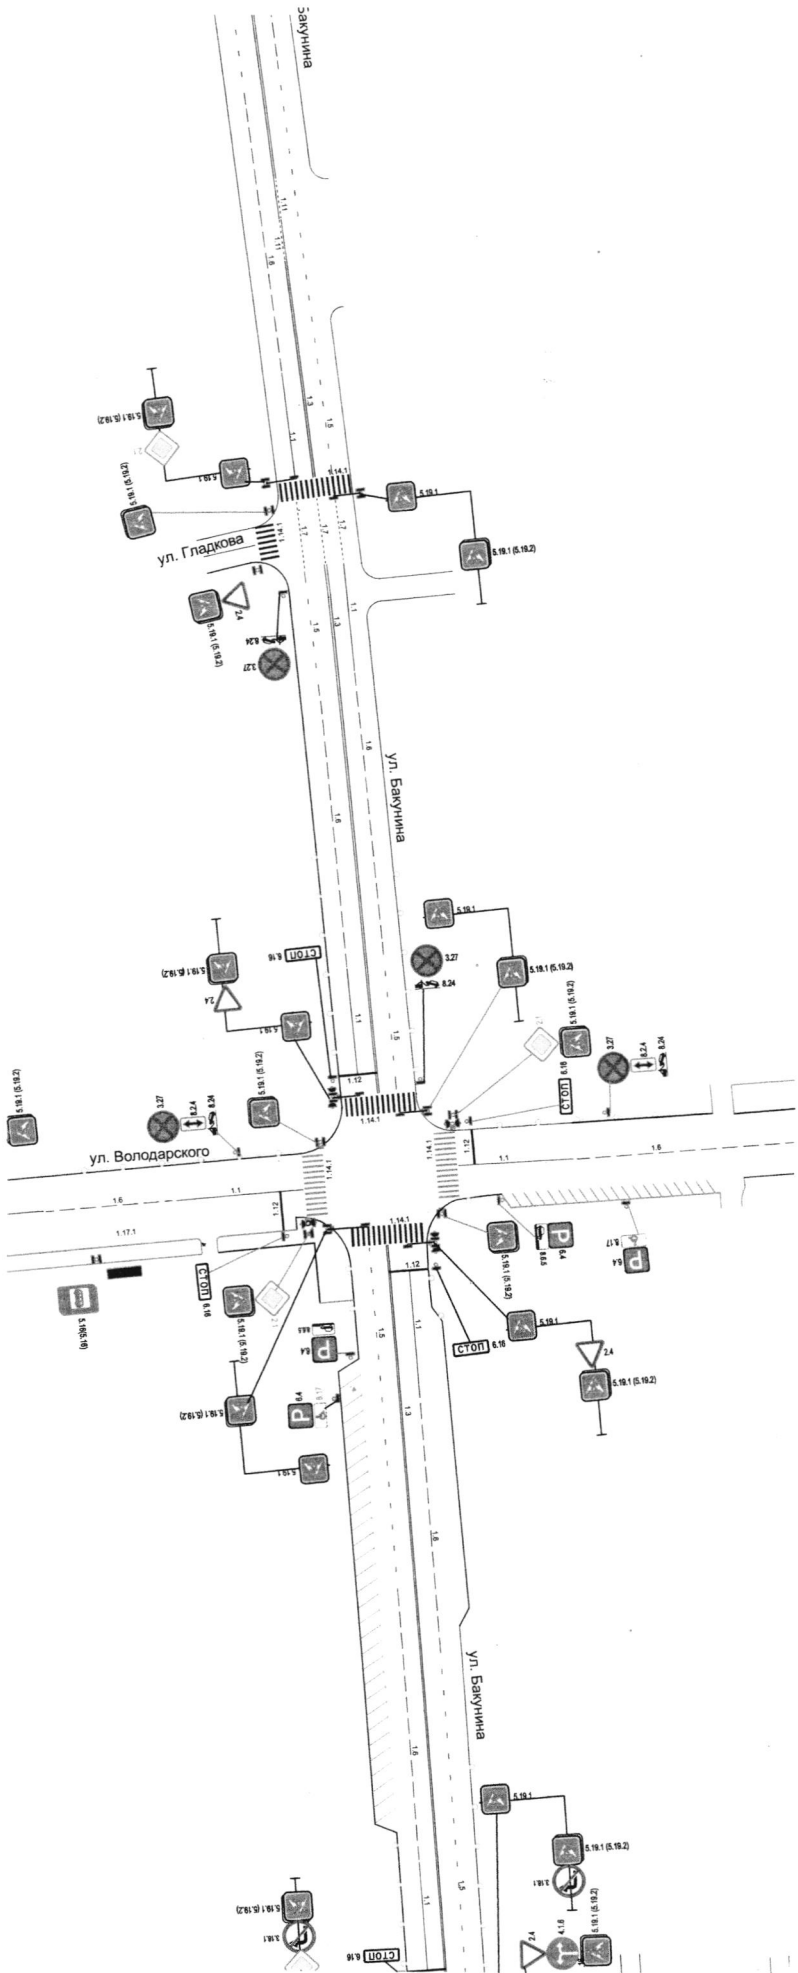

**МКУ "Департамент ЖКХ г. Пензы"**

Изм. Лист	№ докум.	Подпись	Дата
Нач. отдела	Ванюшина	<i>[Signature]</i>	11/27/19
Зам. директора	Осин	<i>[Signature]</i>	
Директор	Иванкин	<i>[Signature]</i>	
Схема организации дорожного освещения на ул. Бариучина в г. Пензе			
Лист 6	Листов 7	Листов	Масштаб

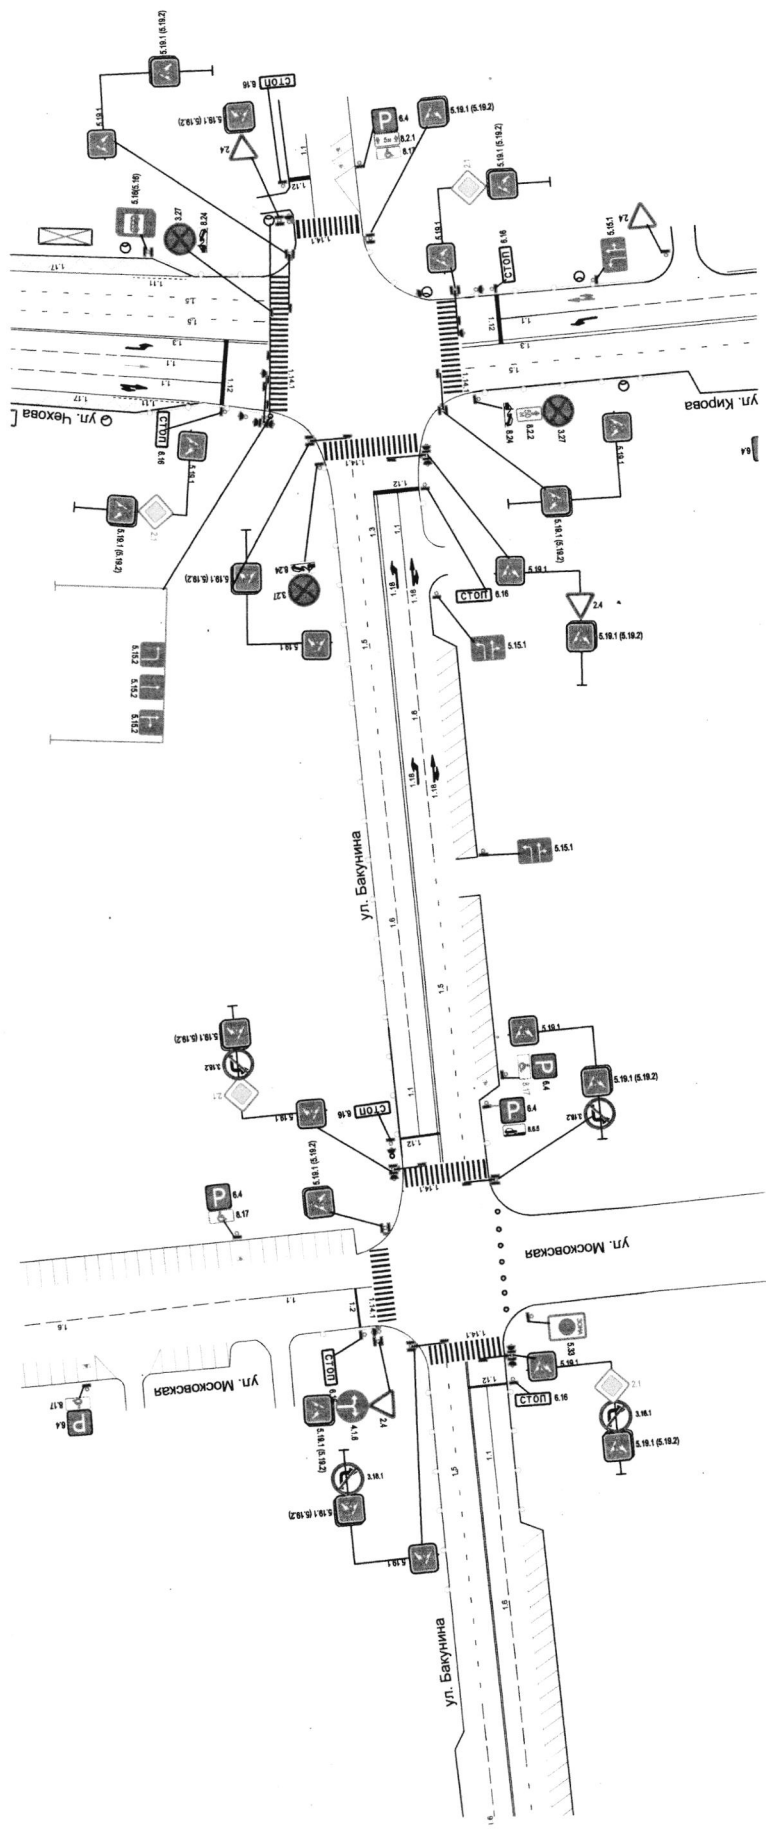


МКУ "Департамент ЖКХ г. Пензы"

Схема организации дорожного движения  
на ул. Бакунина в г. Пензе

Изм.	Лист	№ докум.	Подпись	Дата
		Видеолина	<i>Видеолина</i>	11.02.14
Зам. директора		Осин	<i>Осин</i>	
Директор		Иванкин	<i>Иванкин</i>	


Литера	Масса	Масштаб
Лист 7		Листов 7



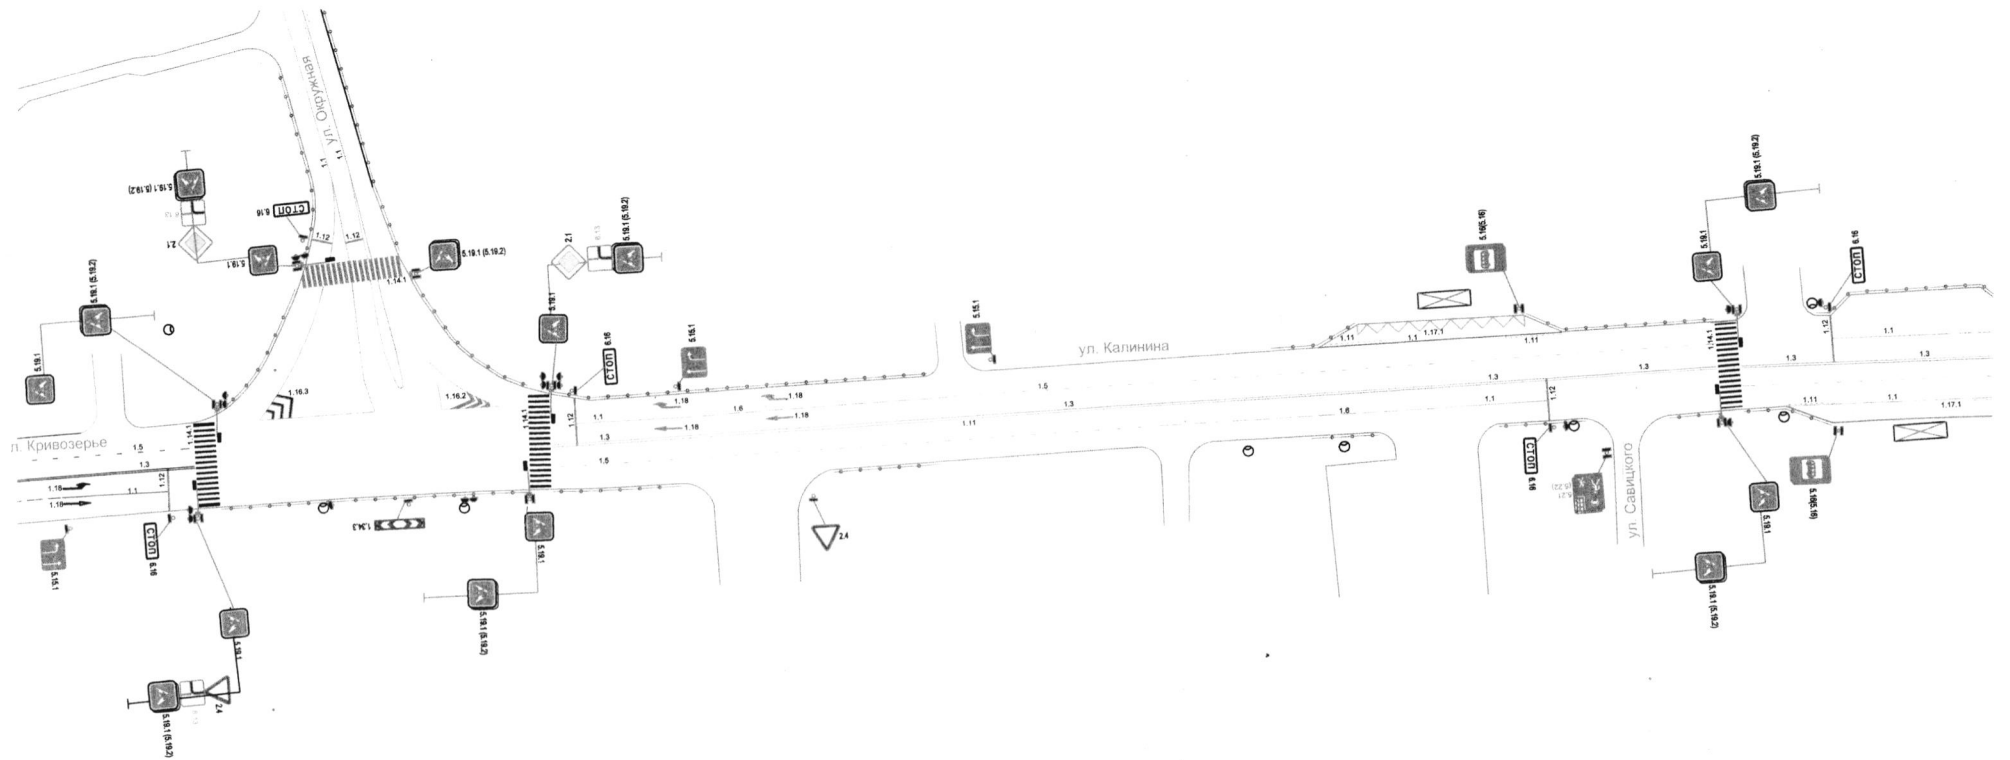

				<b>МКУ "Департамент ЖКХ г. Пензы"</b>		
<b>Изм.</b>	<b>Лист</b>	<b>№ докум.</b>	<b>Подпись</b>	<b>Дата</b>	<b>Литера</b>	<b>Масса</b>
			<i>[Signature]</i>	11.07.19		
			<i>[Signature]</i>	11.07.19		
Схема организации дорожного движения по ул. Калинина в г. Пензе					<b>Масштаб</b>	
					<b>Лист</b>	1

*А.И.И.*

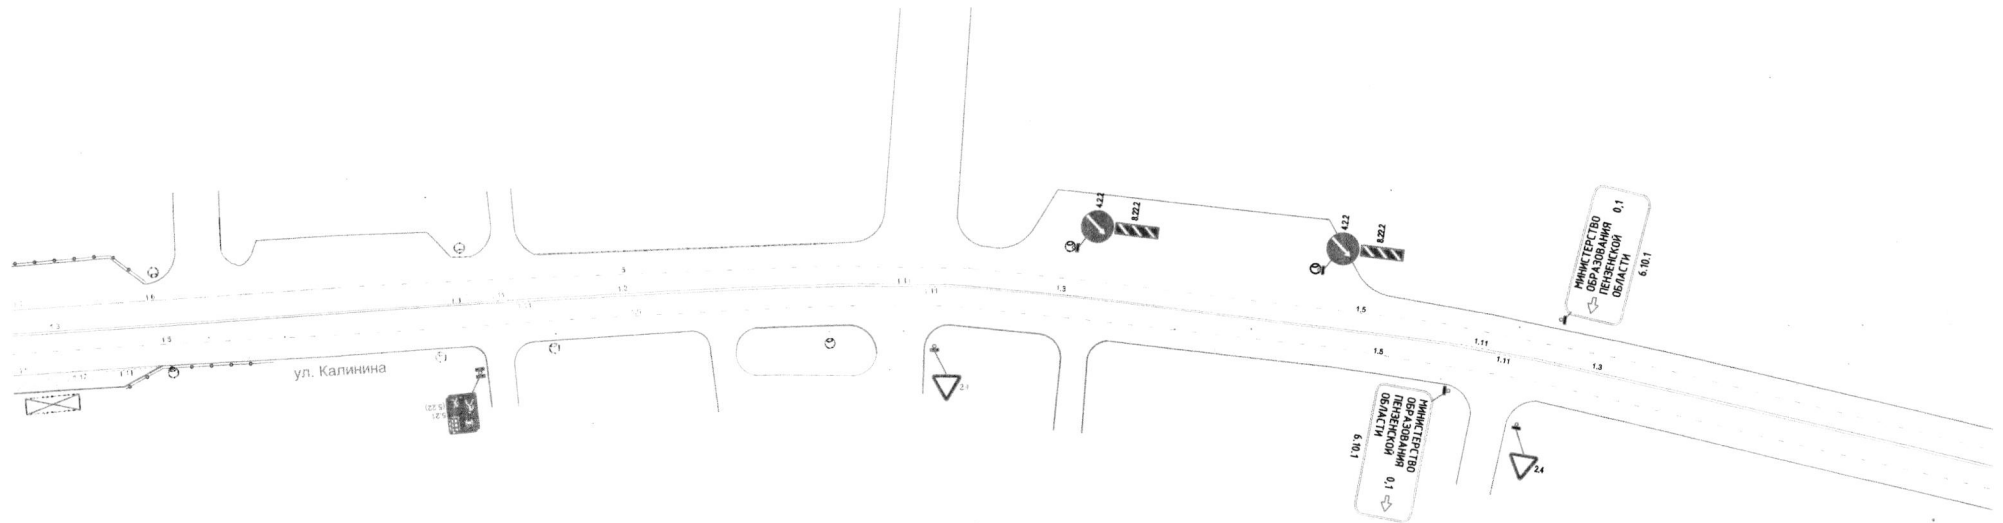


МКУ "Департамент ЖКХ г. Пензы"

Изм.	Лист	№ докум.	Подпись	Дата
		Ванюхина	<i>[Signature]</i>	11.07.19
		Осин	<i>[Signature]</i>	11.07.19
		Иванкин	<i>[Signature]</i>	

Схема организации дорожного движения по ул. Калинина в г. Пензе

Литера	Масса	Масштаб
Лист	2	Листов 11

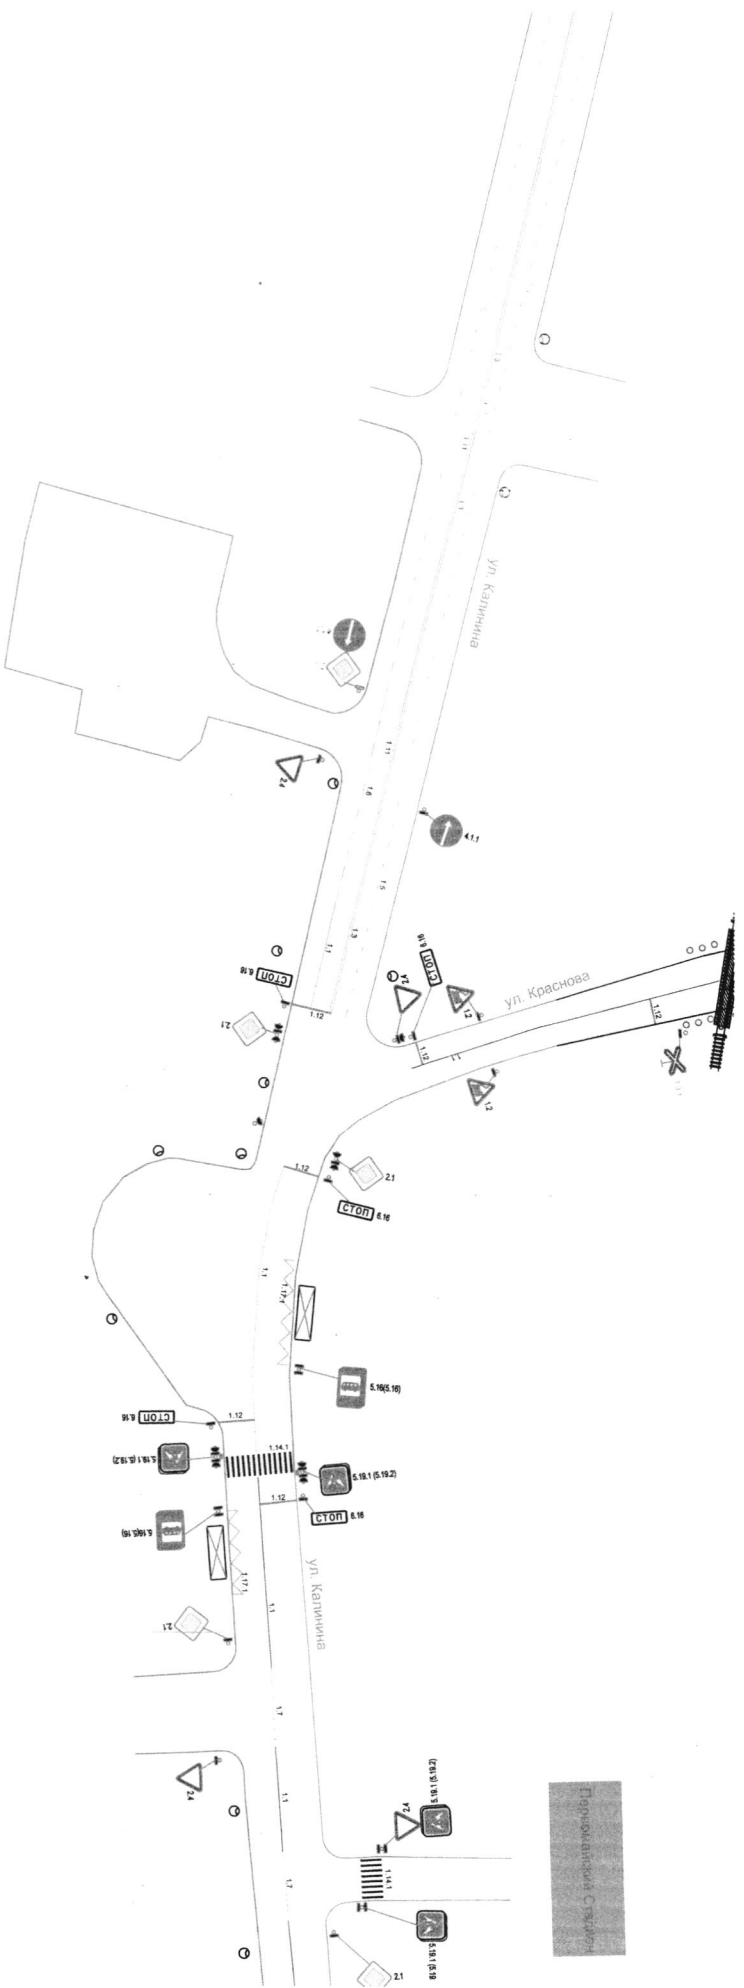


Порядковый номер

**МКУ "Департамент ЖКХ г. Пензы"**

Изм.	Лист	№ докум.	Подпись	Дата
Чел. отдела		Внешние	<i>Иванкин</i>	11.02.19
Зам. директора		ОСН	<i>Иванкин</i>	
Директор		Иванкин		

Схема организации дорожного движения по ул. Калинина в г. Пензе

Лист	3	Листов	11
------	---	--------	----

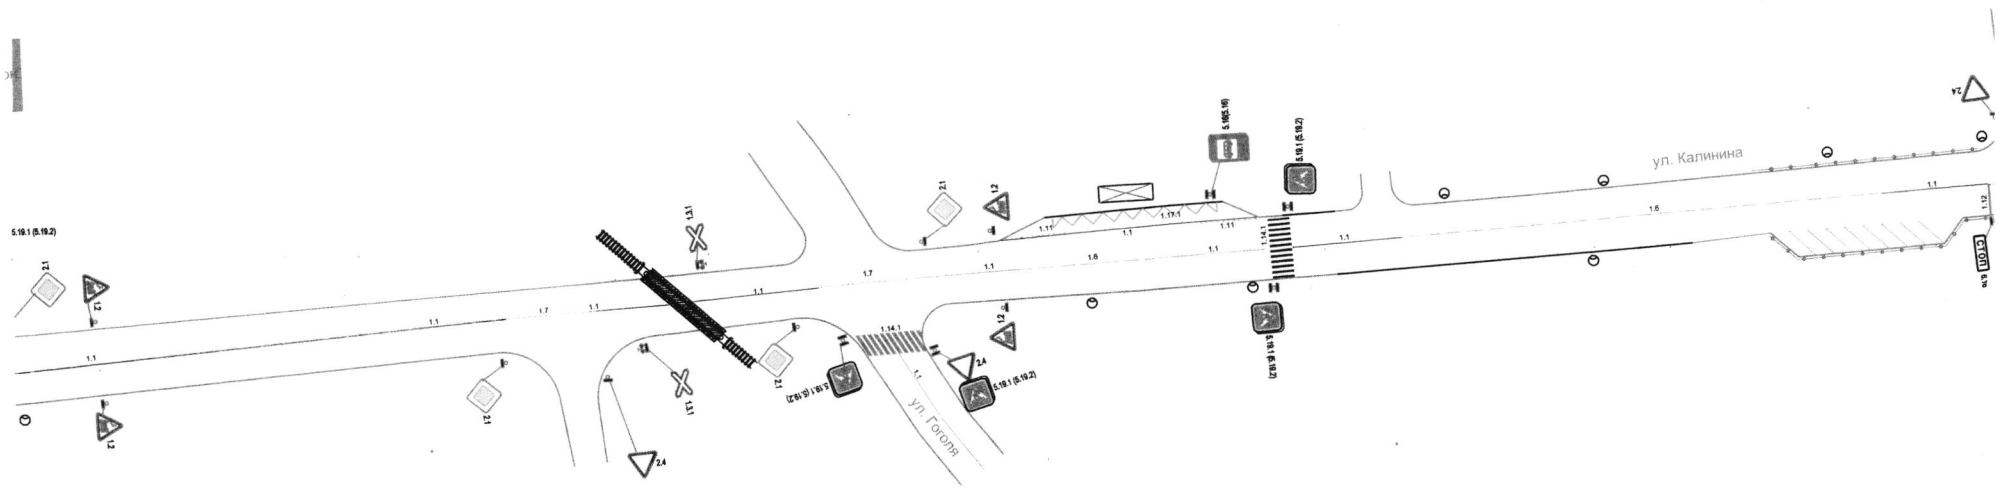

МКУ "Департамент ЖКХ г. Пензы"


Изм.	Лист	№ докум.	Подпись	Дата
			Ванюкина	11.02.19
			Осин	
			Иванкин	

Схема организации дорожного движения  
по ул. Калинина в г. Пензе

Литера	Масса	Масштаб
Лист	4	Листов 11

*Handwritten signature or mark at the bottom left corner.*



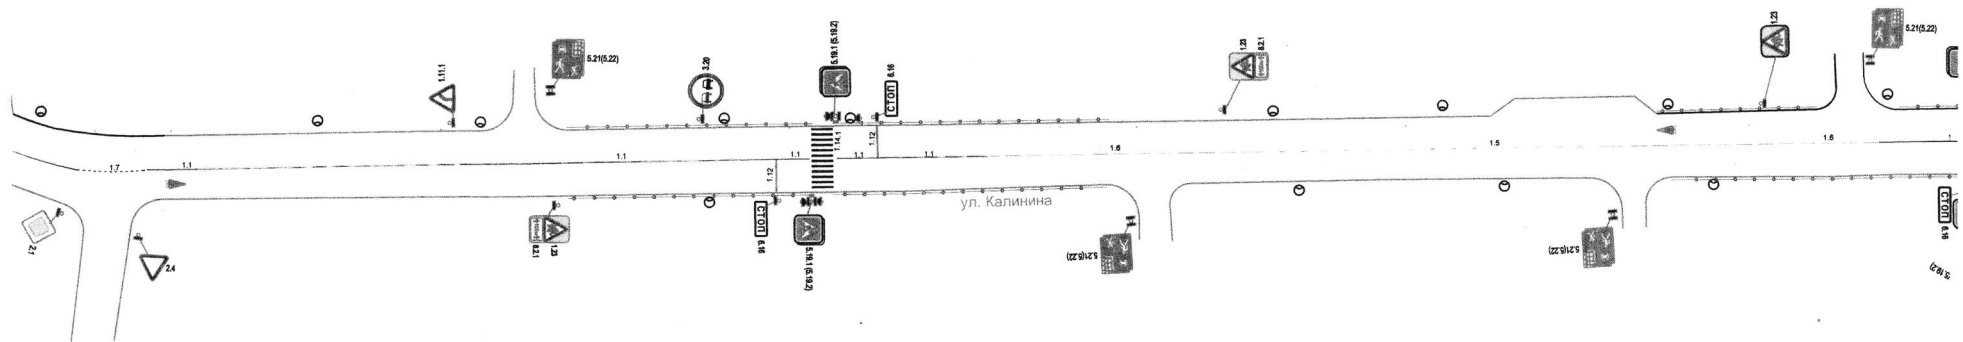


МКУ "Департамент ЖКХ г. Пензы"

Изм.	Лист	№ докум.	Подпись	Дата
		Ванюхина	<i>[Signature]</i>	11.07.19
		Осин	<i>[Signature]</i>	11.07.19
		Иванкин	<i>[Signature]</i>	


Схема организации дорожного движения по ул. Калинина в г. Пензе

Литера	Масса	Масштаб
Лист 6	Листов 11	

*[Handwritten mark]*

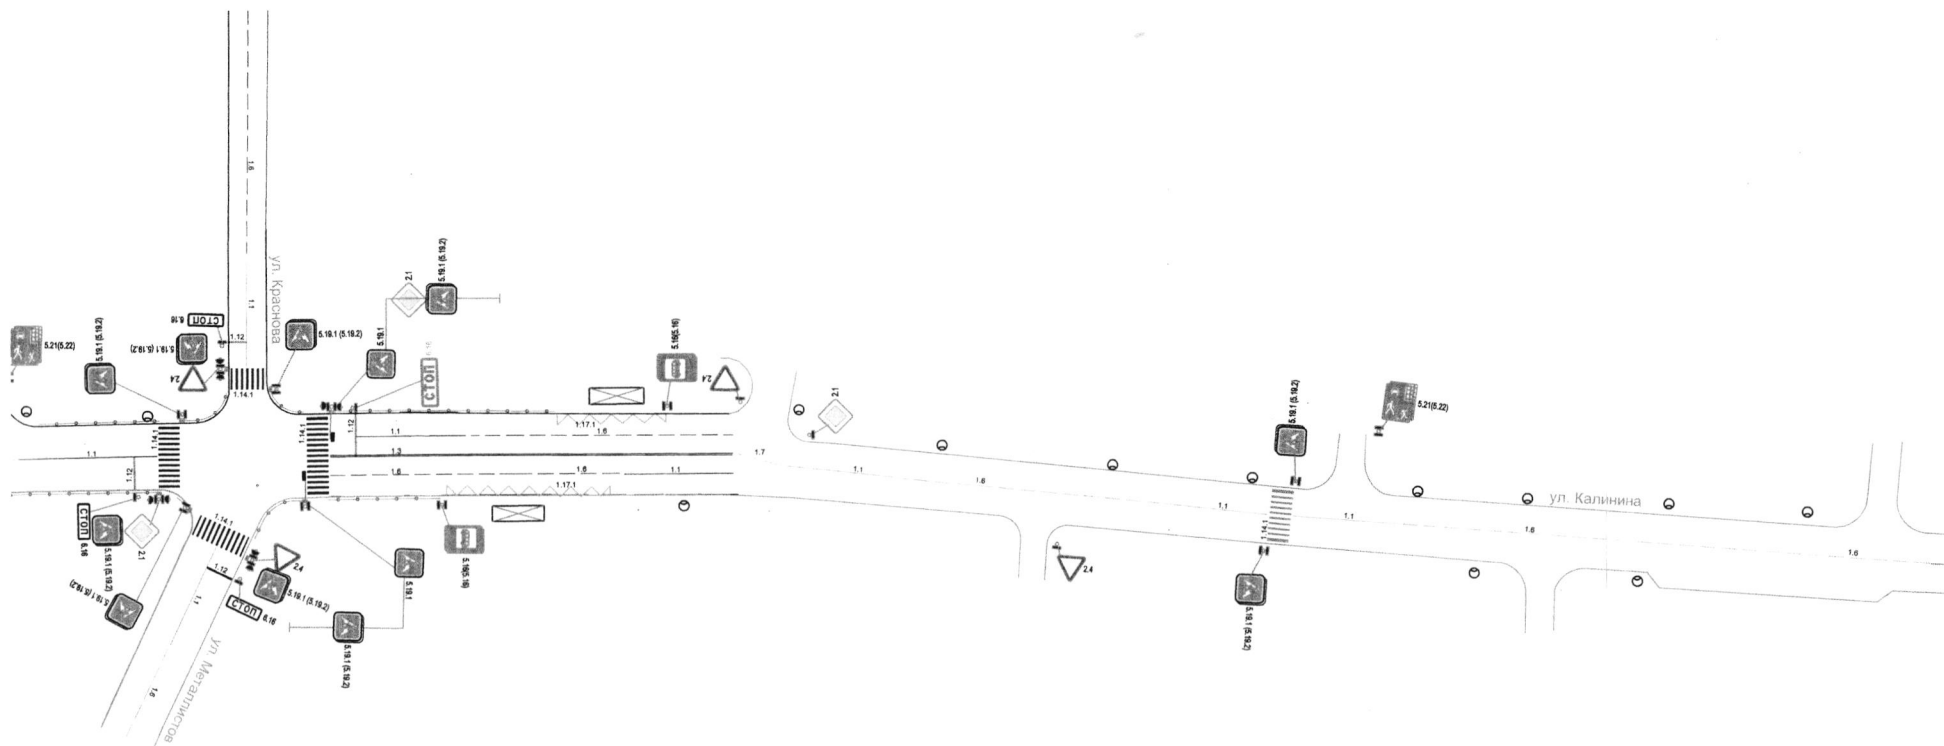

				<b>МКУ "Департамент ЖКХ г. Пензы"</b>		
<b>Изм.</b>	<b>Лист</b>	<b>№ докум.</b>	<b>Подпись</b>	<b>Дата</b>	<b>Литера</b>	<b>Масштаб</b>
			<i>Иванкин</i>	11.07.19		
Нач. отдела		Ванюхина	<i>Ванюхина</i>			
Зам. директора		Осин	<i>Осин</i>			
Директор		Иванкин	<i>Иванкин</i>			
Схема организации дорожного движения по ул. Калинина в г. Пензе						
					<b>Лист</b>	<b>Листов</b>
					7	11

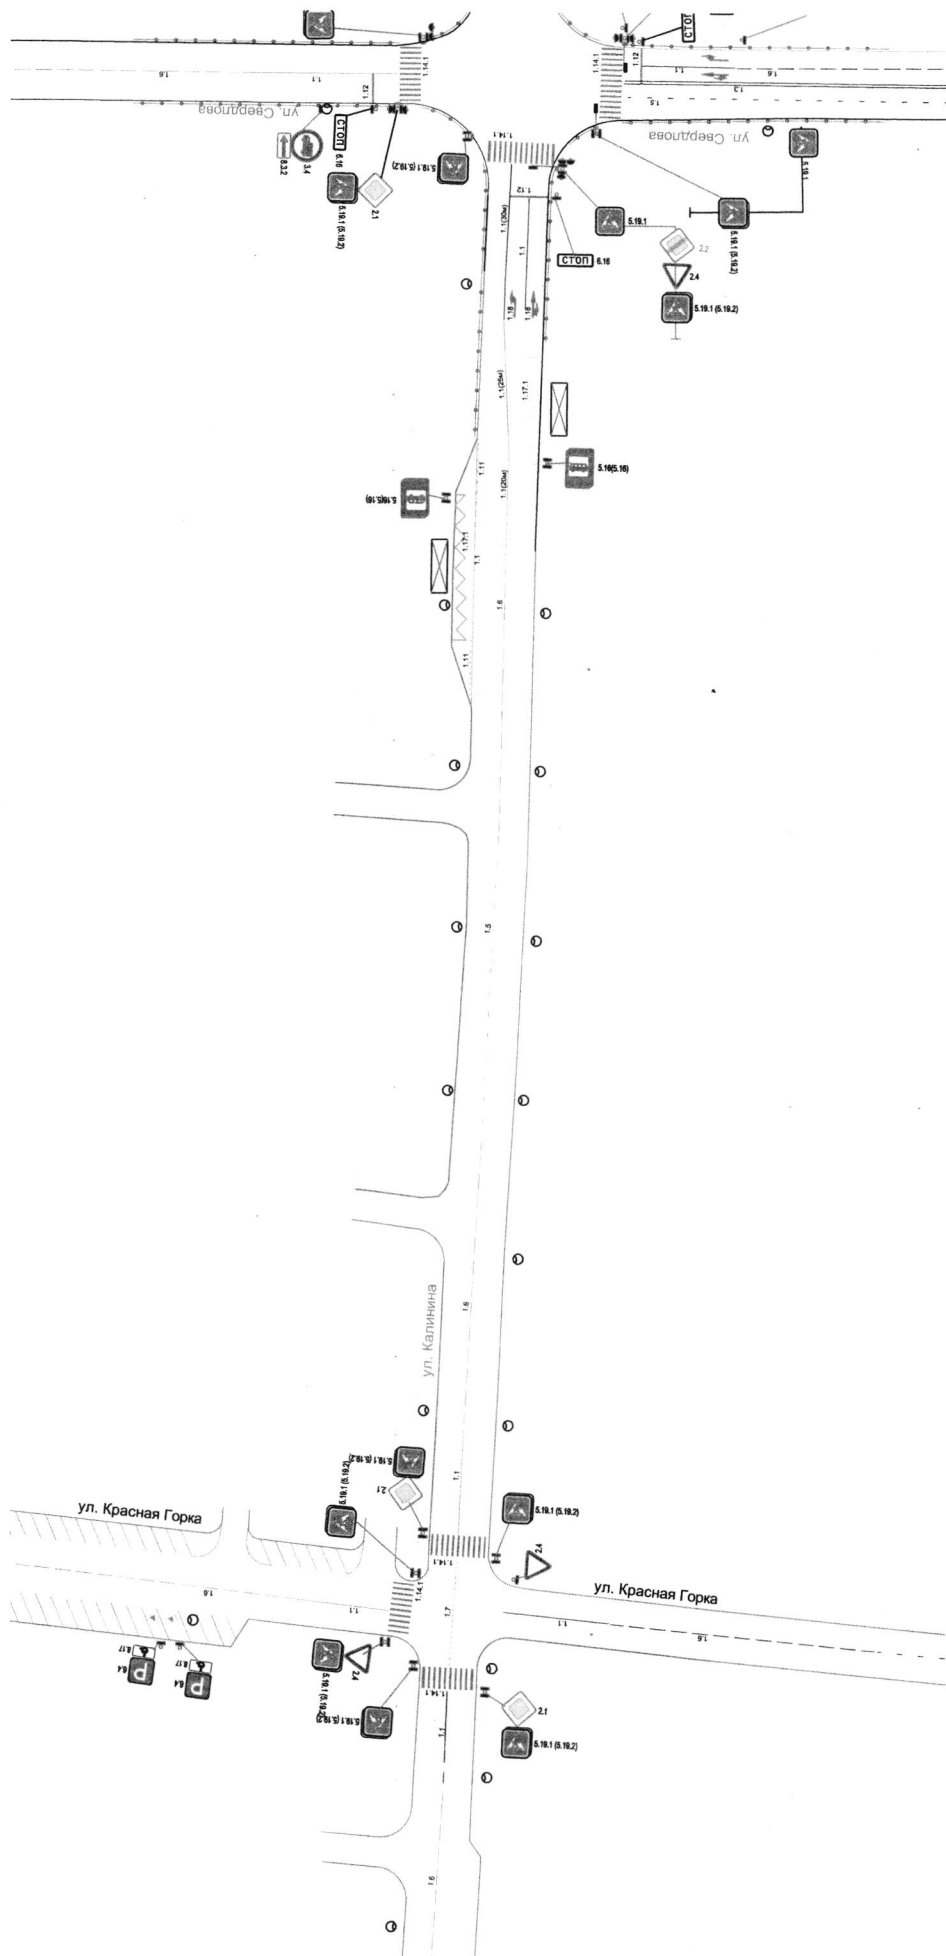

МКУ "Департамент ЖКХ г. Пензы"


Схема организации дорожного движения  
по ул. Калинина в г. Пензе

Изм.	Лист	№ докум.	Подпись	Дата
			Виноградова	10.07.19
			Осин	10.07.19
			Иванкин	10.07.19

Литера	Масса	Масштаб

Лист	8	Листов	11



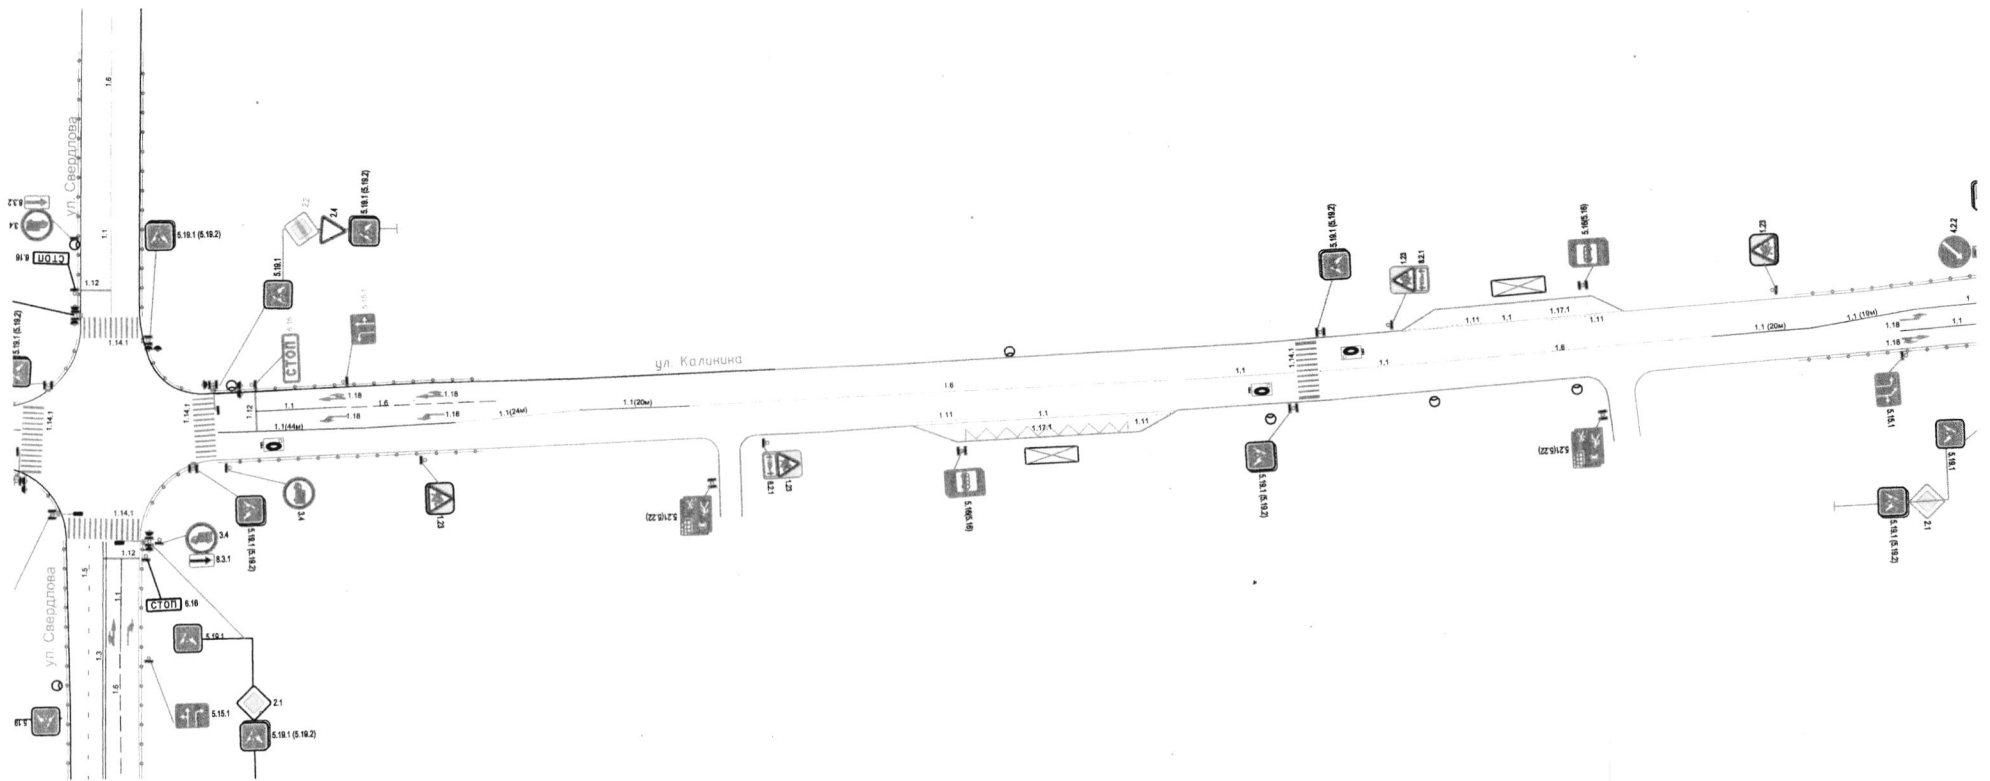

Изм.	Лист	№ докум.	Подпись	Дата
		Ванюхина	<i>В. Ванюхина</i>	11.07.19
		Осин	<i>Осин</i>	11.07.19
		Иванкин	<i>Иванкин</i>	

МКУ "Департамент ЖКХ г. Пензы"


Схема организации дорожного движения  
по ул. Калинина в г. Пензе

Литера	Масса	Масштаб
Лист	9	Листов 11

*ММ*





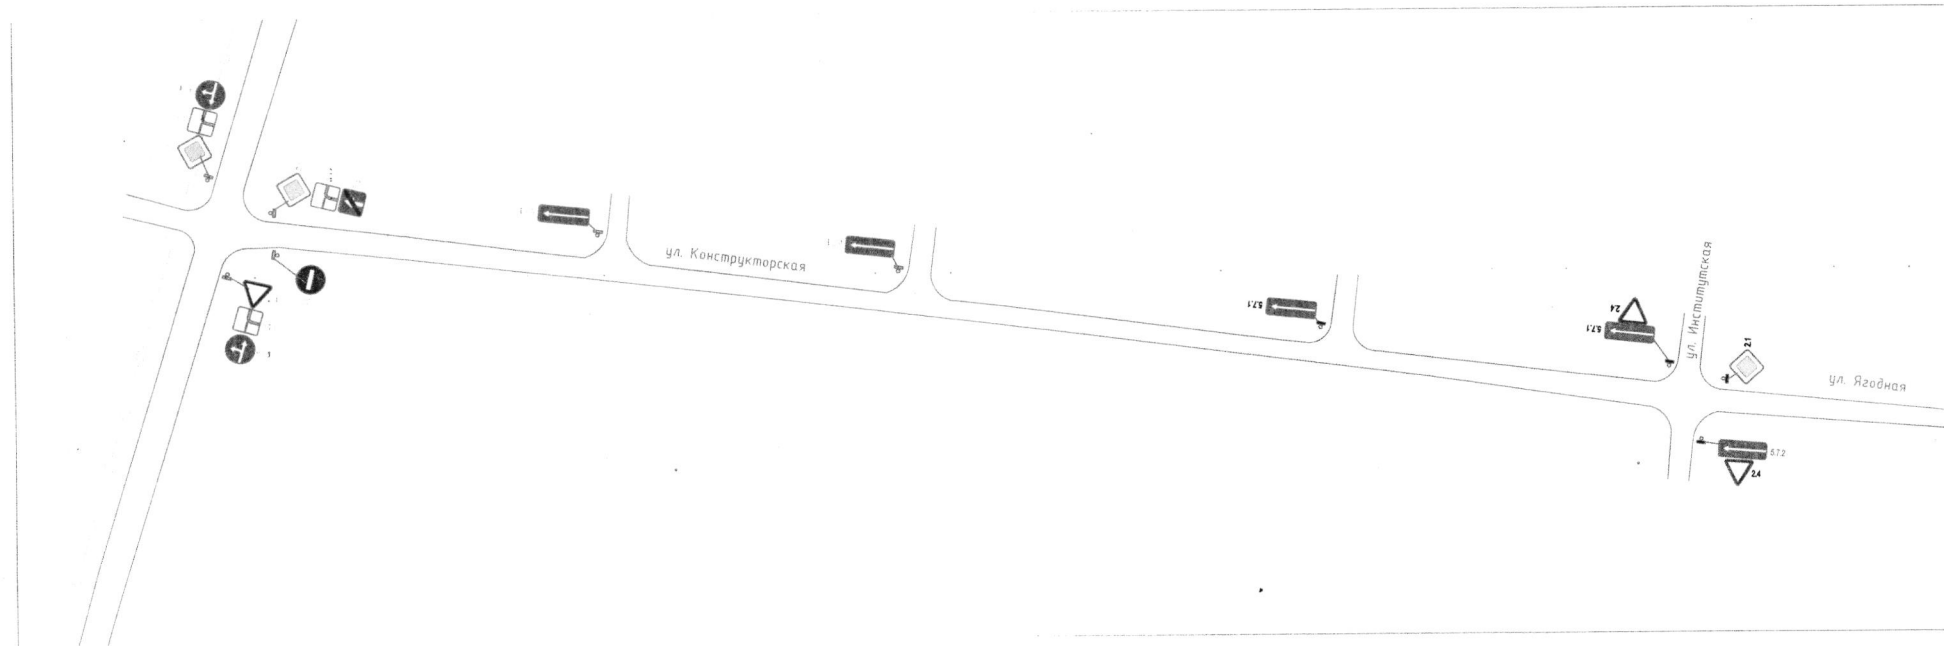

МКУ "Департамент ЖКХ г. Пензы"

Лист	№ докум.	Подпись	Дата
1	Ванюхина	<i>[Signature]</i>	11.09.19
2	Осин	<i>[Signature]</i>	11.09.19
3	Иванкин	<i>[Signature]</i>	

Схема организации дорожного движения на ул. Конструкторская в г. Пензе

Литера	Масса	Масштаб
Лист		Листов 1

*[Handwritten mark]*



МКУ "Департамент ЖКХ г. Пензы"

№	Лист	№ докум.	Подпись	Дата
1	1	Ванюхина	<i>[Signature]</i>	11.09.19
2		Осин	<i>[Signature]</i>	
3		Иванкин	<i>[Signature]</i>	

Схема организации дорожного движения на ул. Ягодная в г. Пензе

Литера	Масса	Масштаб
Лист	Листов 1	

11.09.19