

ООО "САНЮШ"

ПРОЕКТ МЕЖЕВАНИЯ ТЕРРИТОРИИ

Проект межевания территории, ограниченной улицами Терешковой, Терновского, автодорогой от ул. Терновского вдоль ГСК «Монтажник» до границы города Пензы

ТОМ 2

ОСНОВНАЯ ЧАСТЬ


ГРАФИЧЕСКИЕ МАТЕРИАЛЫ

Генеральный директор

Р. А. Имангулов

г. Москва 2020 г.

Чертёж межевания территории. М1:2000

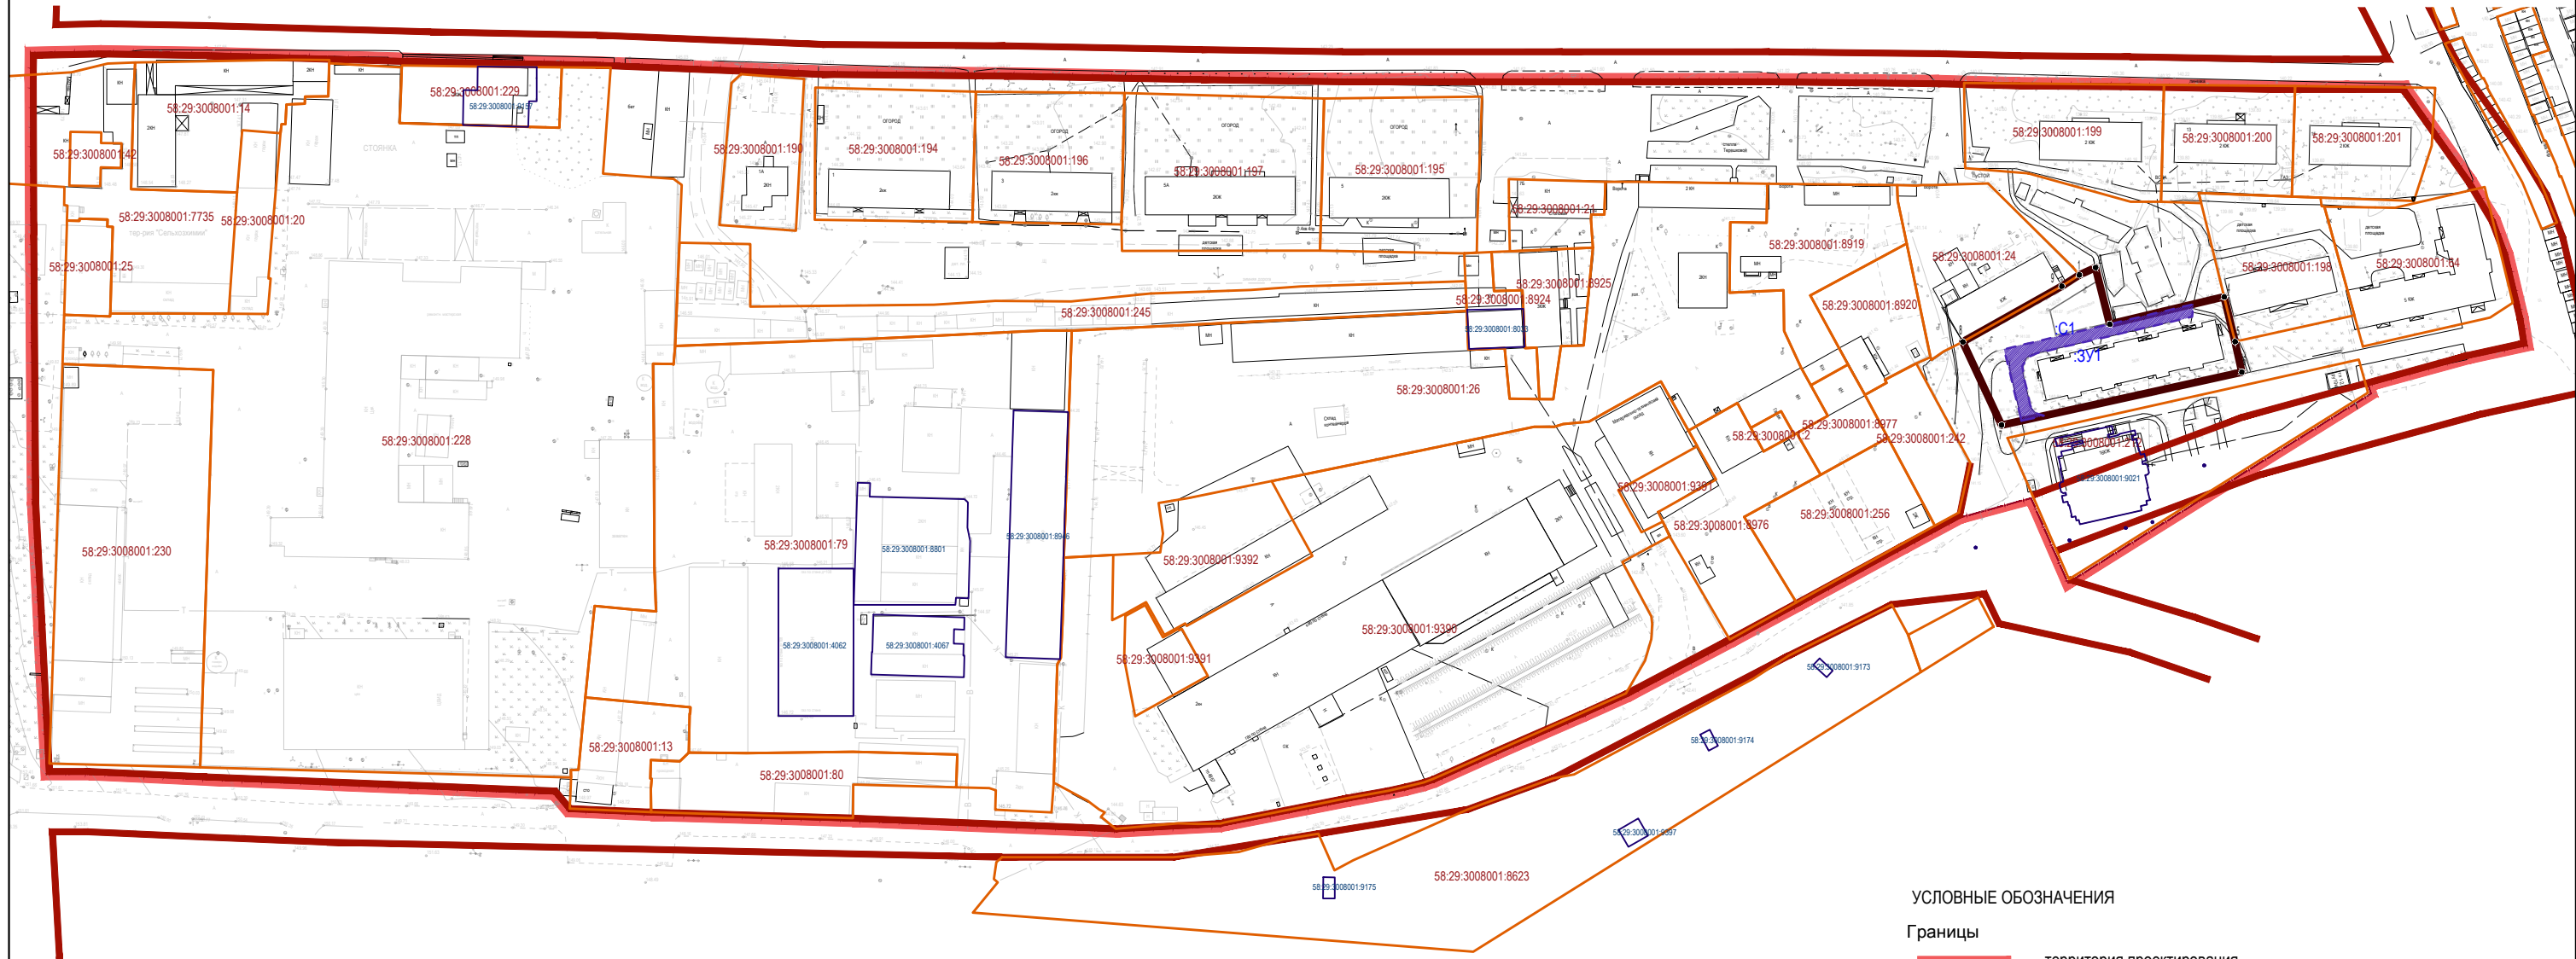

УСЛОВНЫЕ ОБОЗНАЧЕНИЯ

Границы

- территория проектирования
- территории участков
- красные линии
- проектируемые земельные участки
- публичный сервитут для прохода и проезда через земельный участок

Нумерация

- :ЗУ1 - номер вновь образуемого (изменяемый) участка
- 58:29:3008001:21 - номера существующих участков
- 50 - номера точек
- 90.22.010219.2119 - номер здания, сооружения, объекта незавершенного строительства
- :С1 - номер образуемого публичного сервитута

Примечание: Каталог координат поворотных точек участка см. текстовые материалы основная часть.

						П-3-1935-07/10/19-ПМТ			
						<p>Объект: Проект межевания территории, ограниченной улицами Терешковой, Терновского, автодорогой от ул. Терновского вдоль ГСК «Монтажник» до границы города Пензы</p>			
Изм.	К.уч.	Лист	Идок	Подп.	Дата				
Ген.дир.						<p>Наименование чертежа: Чертёж межевания территории. М1:2000</p>	Стадия	Лист	Листов
Выполнил							ПМТ	1	1
						<p>Заказчик: Управление градостроительства и архитектуры города Пензы</p>	ООО "САНЮШ"		