



Администрация города Пензы

ПОСТАНОВЛЕНИЕ

от 14.04.2015 № 504/Н

**О внесении изменений
в постановление администрации города Пензы от 28.03.2014 №329
«Об определении границ прилегающих
к некоторым организациям и объектам территорий, на которых не
допускается розничная продажа алкогольной продукции,
на территории города Пензы»**

В соответствии с Федеральным законом от 22.11.95 N 171-ФЗ "О государственном регулировании производства и оборота этилового спирта, алкогольной и спиртосодержащей продукции и об ограничении потребления (распития) алкогольной продукции", постановлением Правительства Российской Федерации от 27.12.2012 N 1425 "Об определении органами государственной власти субъектов Российской Федерации мест массового скопления граждан и мест нахождения источников повышенной опасности, в которых не допускается розничная продажа алкогольной продукции, а также определении органами местного самоуправления границ прилегающих к некоторым организациям и объектам территорий, на которых не допускается розничная продажа алкогольной продукции", постановлением Правительства Пензенской области от 29.03.13 №195-пП «Об определении мест массового скопления граждан и мест нахождения источников повышенной опасности, в которых не допускается розничная продажа алкогольной продукции на территории Пензенской области», руководствуясь статьей 33 Устава города Пензы,

Администрация города Пензы постановляет:

1. Внести в постановление администрации города Пензы от 28.03.2014 №329 «Об определении границ прилегающих к некоторым организациям и объектам территорий, на которых не допускается розничная продажа алкогольной продукции, на территории города Пензы» (далее- постановление) следующие изменения:

1.1. Пункт 2.3 постановления изложить в следующей редакции:

«2.3. Для лечебно-профилактических медицинских организаций, оказывающих медицинскую помощь в стационарных условиях, медицинских организаций особого типа– 50 метров;»;

1.2. Пункт 2.4. постановления изложить в следующей редакции:

«2.4 Для лечебно-профилактических медицинских организаций, оказывающих медицинскую помощь в нестационарных условиях, медицинских организаций по надзору в сфере защиты прав потребителей и благополучия человека – 30 метров».

1.3. Пункт 4 постановления изложить в следующей редакции:

«4. Утвердить схемы границ прилегающих территорий согласно Приложениям №№ 1 - 39 к настоящему постановлению.»

1.4. Изображения Приложения к постановлению считать Приложениями №№ 1-39 к постановлению.

1.5. Приложения №№ 1,3,6,8,12,15,16,19,27,33,37,39 к постановлению изложить в новой редакции согласно Приложению №1 к настоящему постановлению.

2. Признать утратившим силу Приложение №9 к постановлению.

3. Отменить постановление администрации города Пензы от 01.04.2015 №425/7 «О внесении изменений в постановление администрации города Пензы от 28 марта 2014г. №329 «Об определении границ прилегающих к некоторым организациям и объектам территорий, на которых не допускается розничная продажа алкогольной продукции, на территории города Пензы».

4. Опубликовать настоящее постановление в средствах массовой информации и разместить на официальном сайте администрации города Пензы в информационно-телекоммуникационной сети «Интернет».

5. Контроль за выполнением настоящего постановления возложить на заместителя главы администрации города Пензы по экономике и развитию предпринимательства, Управление развития предпринимательства, промышленности и потребительского рынка администрации города Пензы, администрации Железнодорожного, Ленинского, Октябрьского и Первомайского района города Пензы.




Глава администрации города

Ю.И. Кривов

Приложение № 1 к постановлению администрации города Пензы
 От 14.04.13 № 501/1
 Приложение № 1 к постановлению администрации города Пензы
 От 28.03 № 329

ГБУЗ "Городская детская поликлиника"
 филиал детской поликлиники №4
 ул. Антонова, д.12


39 м
 30 м

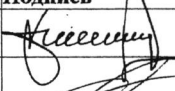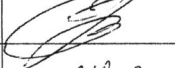
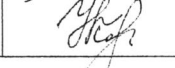
Должность	Подпись	Ф.И.О.
Заместитель главы администрации г. Пензы		С.И. Симонов
Начальник Управления архитектуры и градостроительства администрации г. Пензы		Д.В. Полишко
Глава администрации Железнодорожного района г. Пензы		В.Б. Бизиков

Приложение № 3 к постановлению администрации города Пензы
 От 28.03 № 329

Стоматология
 ул. Октябрьская, д.4

39 м
 30 м

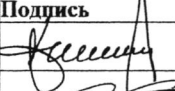Должность	Подпись	Ф.И.О.
Заместитель главы администрации г. Пензы		С.И. Симонов
Начальник Управления архитектуры и градостроительства администрации г. Пензы		Д.В. Полишко
Глава администрации Железнодорожного района г. Пензы		В.Б. Бизиков

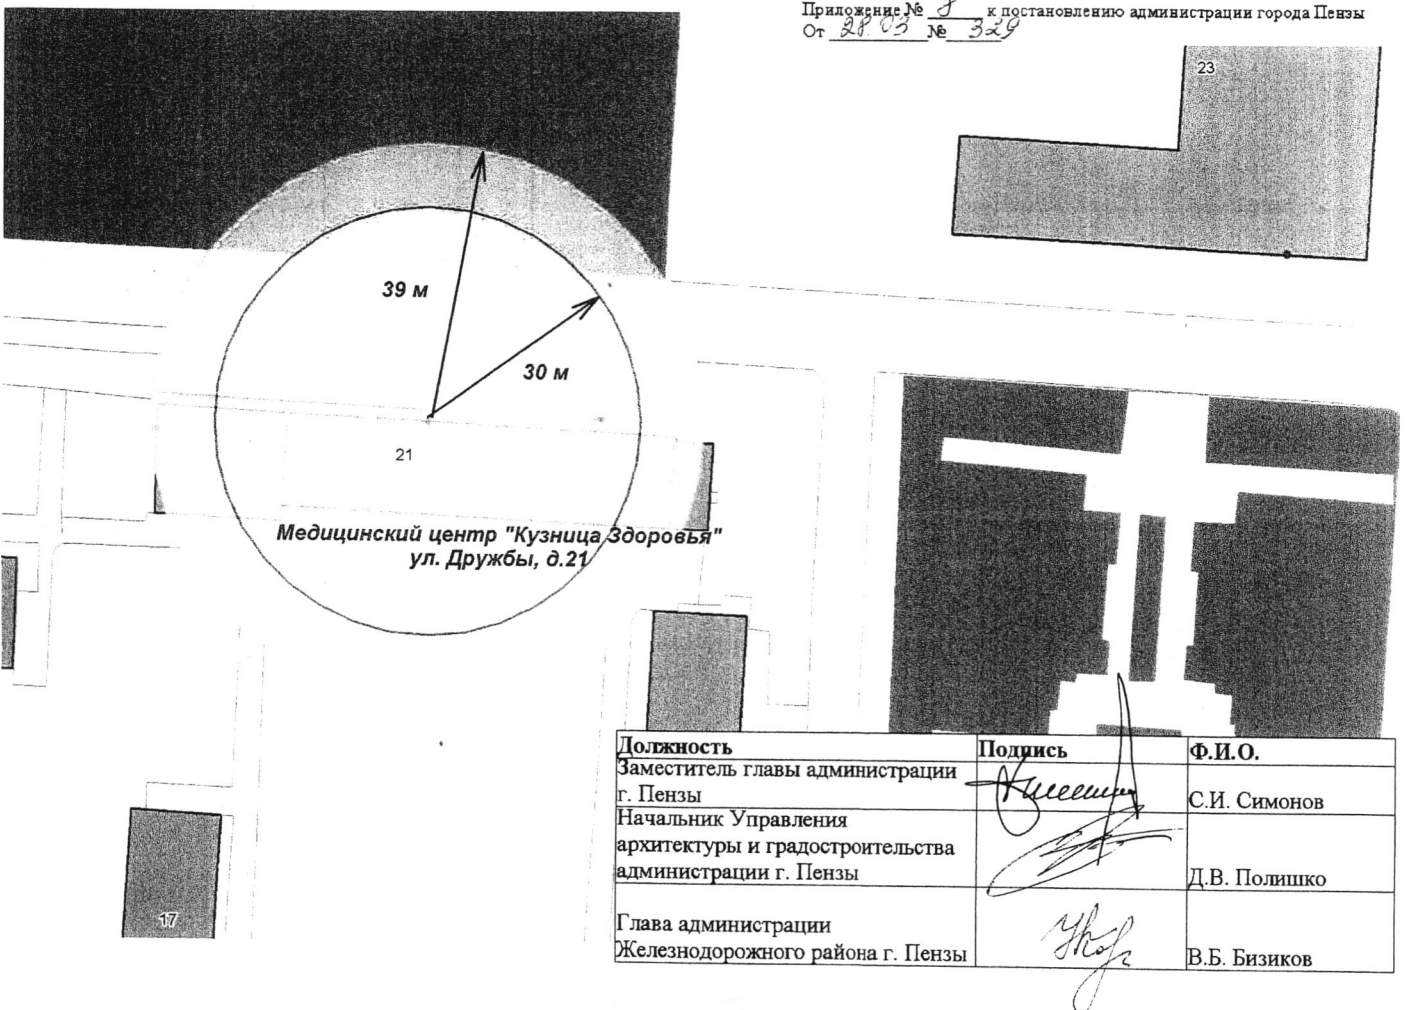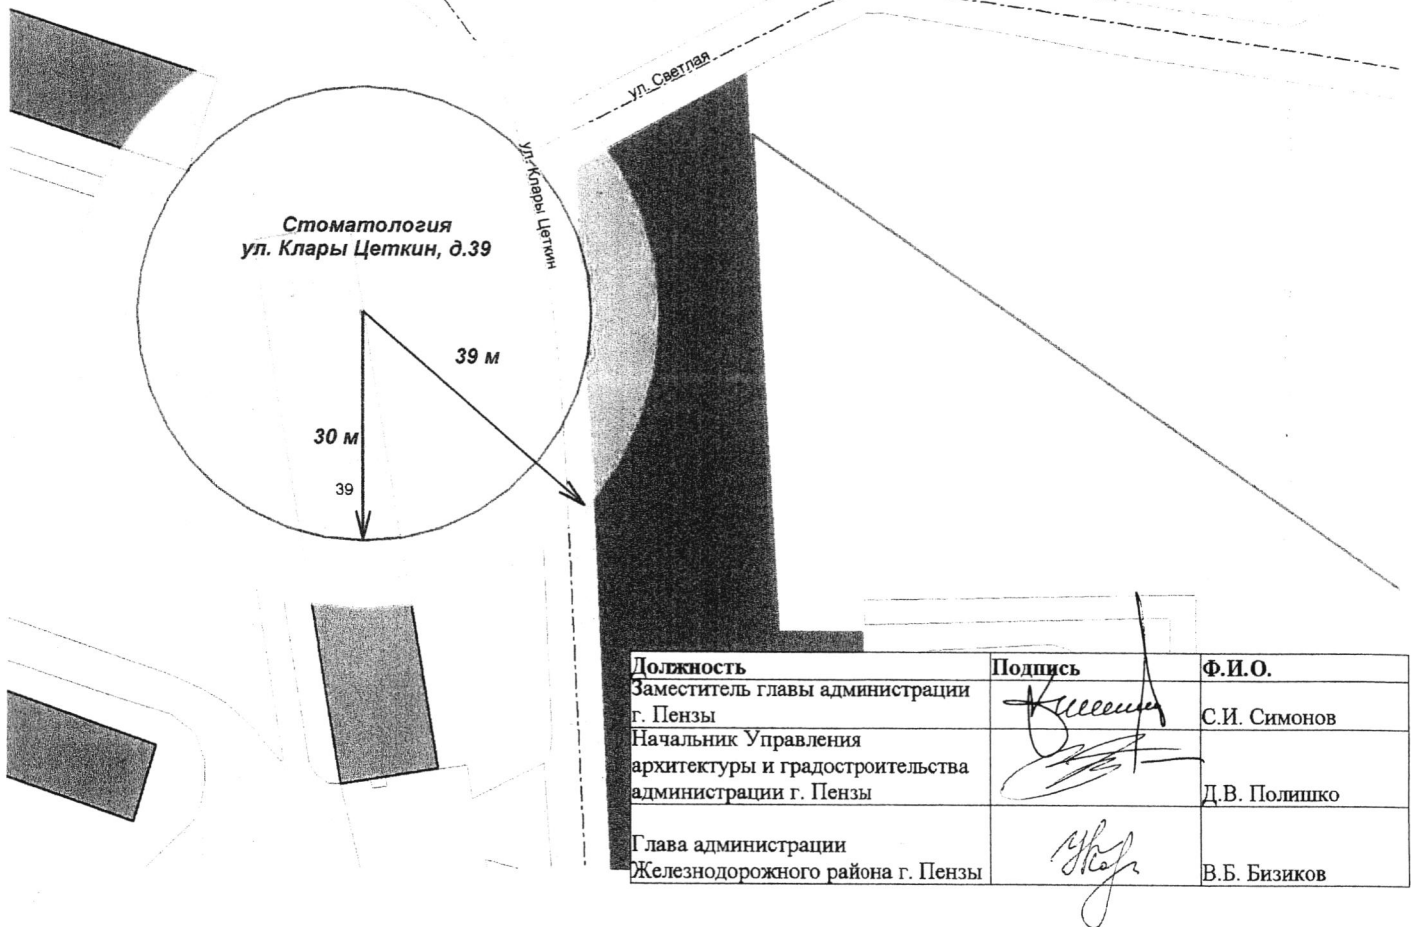


Научно-практический центр "Психология"
ул. Кулакова, д.8/2

30 м

39 м

ул. Кулакова

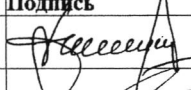Должность	Подпись	Ф.И.О.
Заместитель главы администрации г. Пензы		С.И. Симонов
Начальник Управления архитектуры и градостроительства администрации г. Пензы		Д.В. Полишко
Глава администрации Ленинского района г. Пензы		Ю.Б. Чирчиц


ООО "Академия здоровья"
Многопрофильный медцентр "Здоровые дети"
ул.Свердлова, д.4


30 м

39 м


ул. Свердлова

ул. Набережная реки Мокши

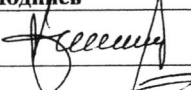
Должность	Подпись	Ф.И.О.
Заместитель главы администрации г. Пензы		С.И. Симонов
Начальник Управления архитектуры и градостроительства администрации г. Пензы		Д.В. Полишко
Глава администрации Ленинского района г. Пензы		Ю.Б. Чирчиц

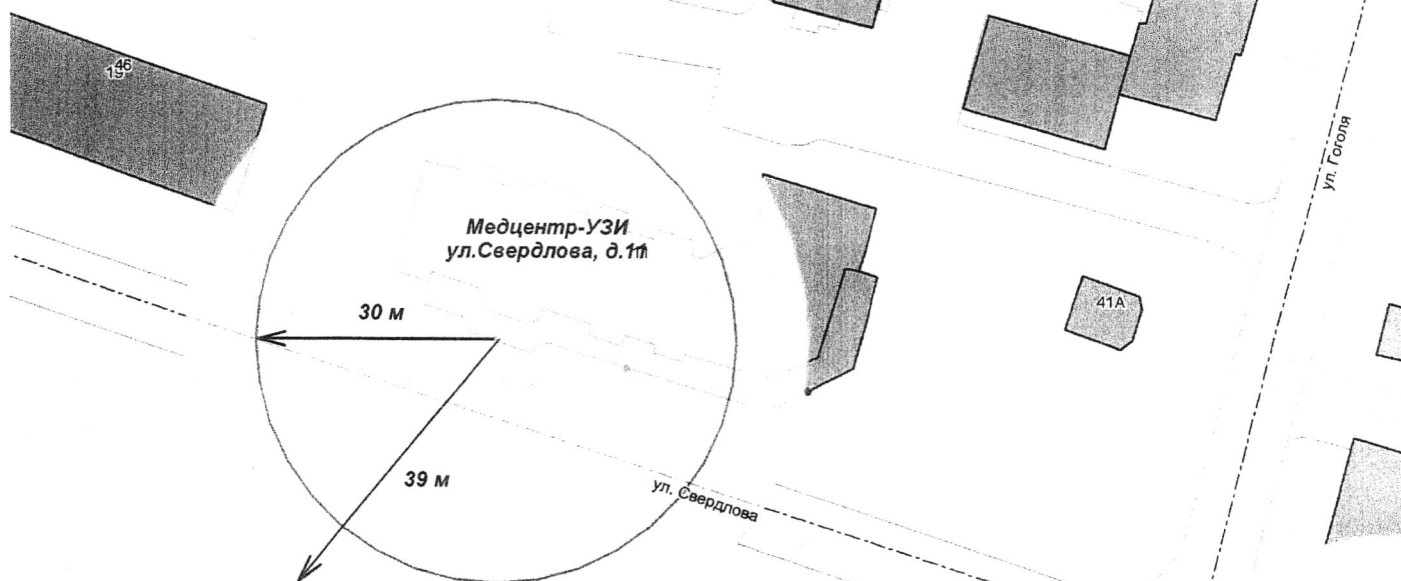


Должность	Подпись	Ф.И.О.
Заместитель главы администрации г. Пензы		С.И. Симонов
Начальник Управления архитектуры и градостроительства администрации г. Пензы		Д.В. Потышко
Глава администрации Ленинского района г. Пензы		Ю.Б. Чипичу

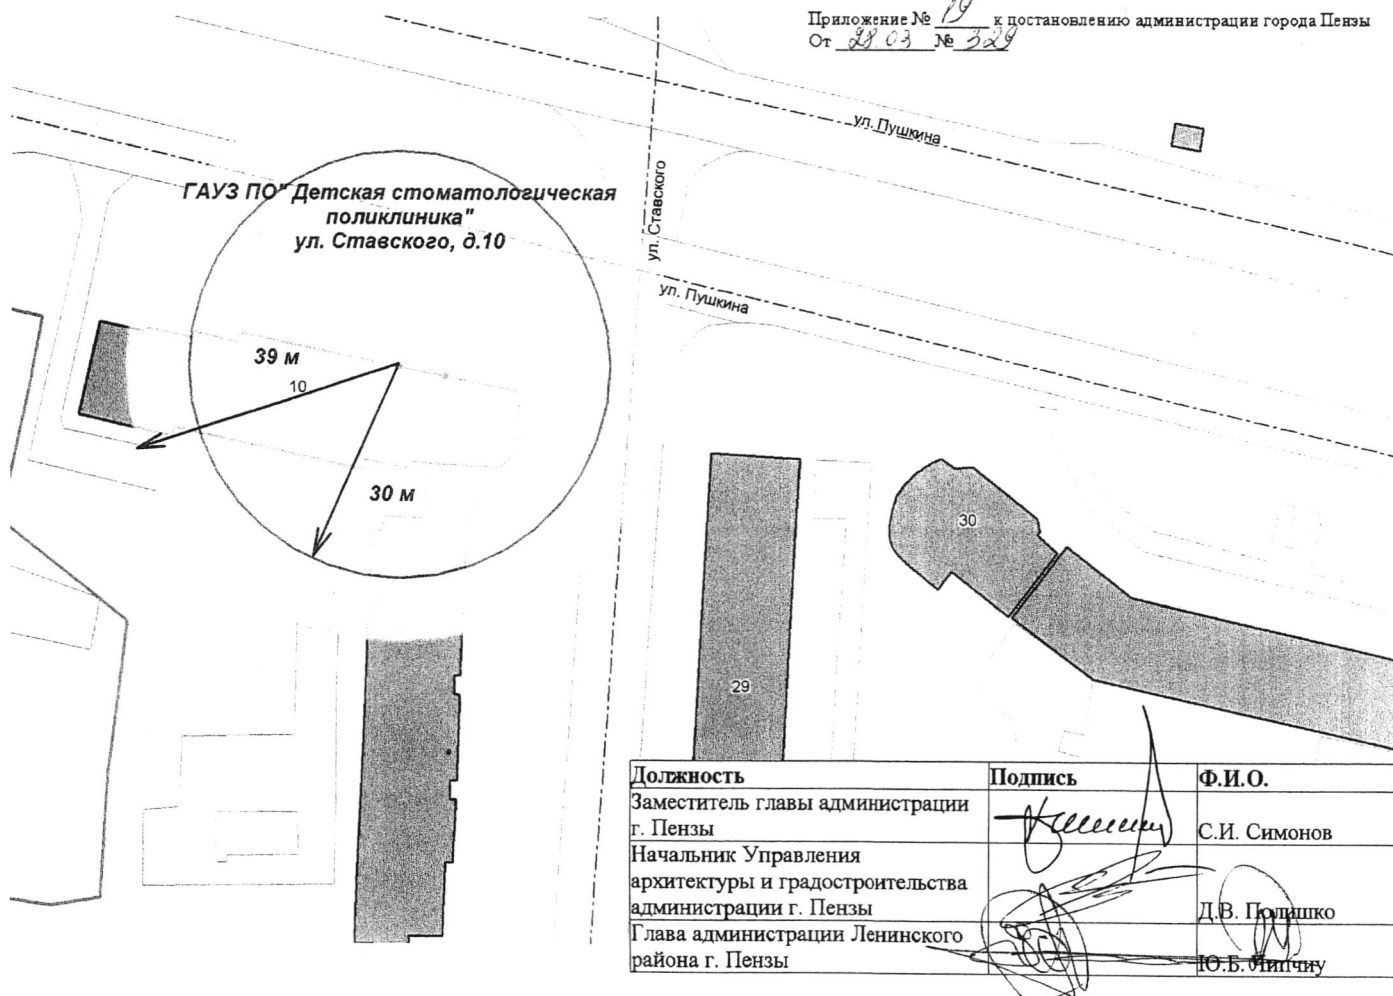



Должность	Подпись	Ф.И.О.
Заместитель главы администрации г. Пензы		С.И. Симонов
Начальник Управления архитектуры и градостроительства администрации г. Пензы		Д.В. Потышко
Глава администрации Ленинского района г. Пензы		Ю.Б. Чипичу

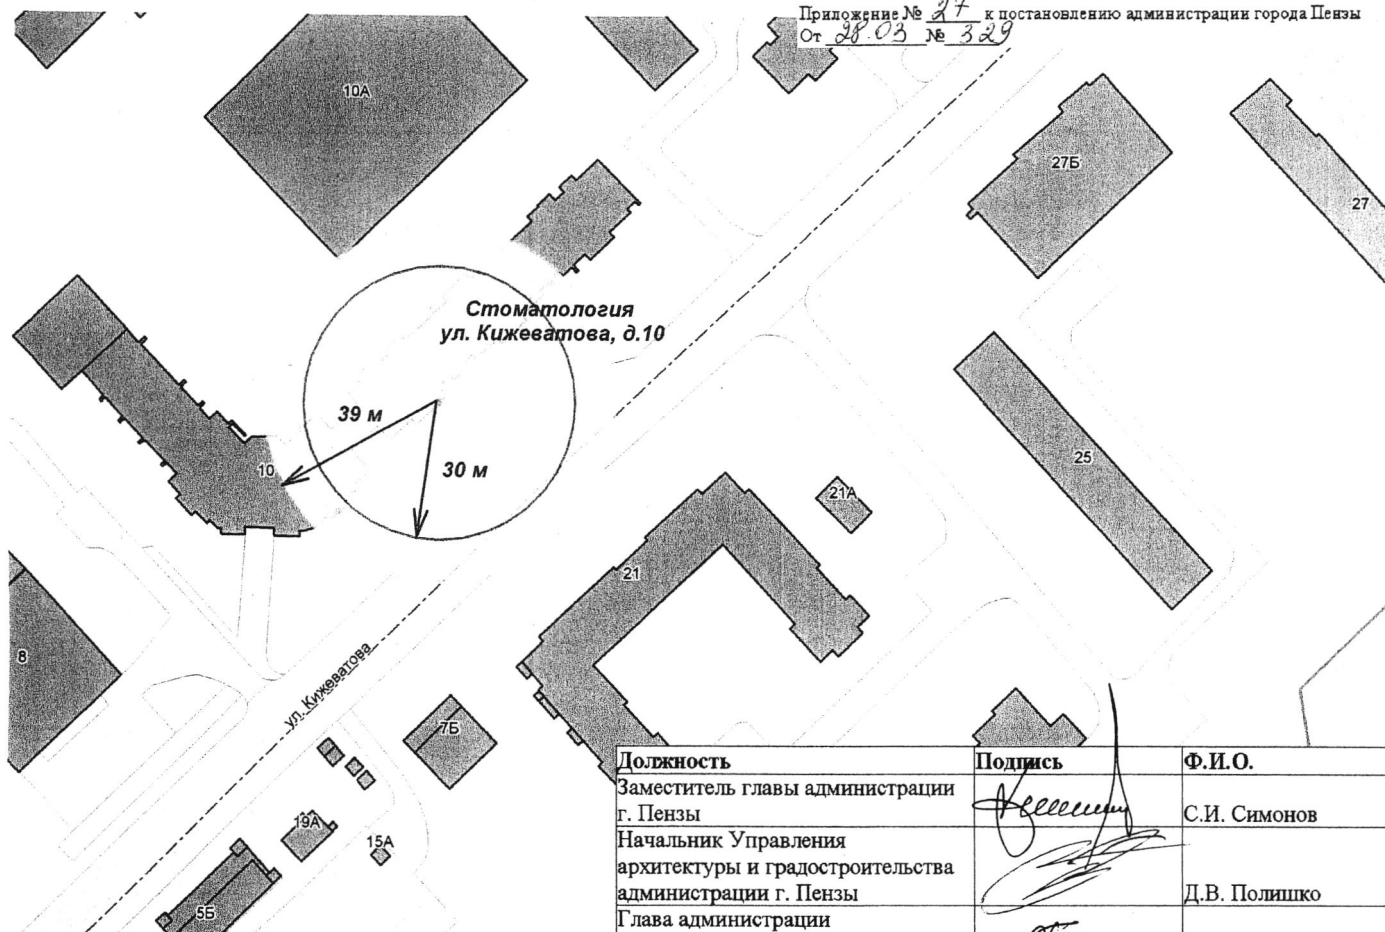

Должность	Подпись	Ф.И.О.
Заместитель главы администрации г. Пензы	<i>[Signature]</i>	С.И. Симонов
Начальник Управления архитектуры и градостроительства администрации г. Пензы	<i>[Signature]</i>	Д.В. Полишко
Глава администрации Первомайского района г. Пензы	<i>[Signature]</i>	Л.Г. Белякова

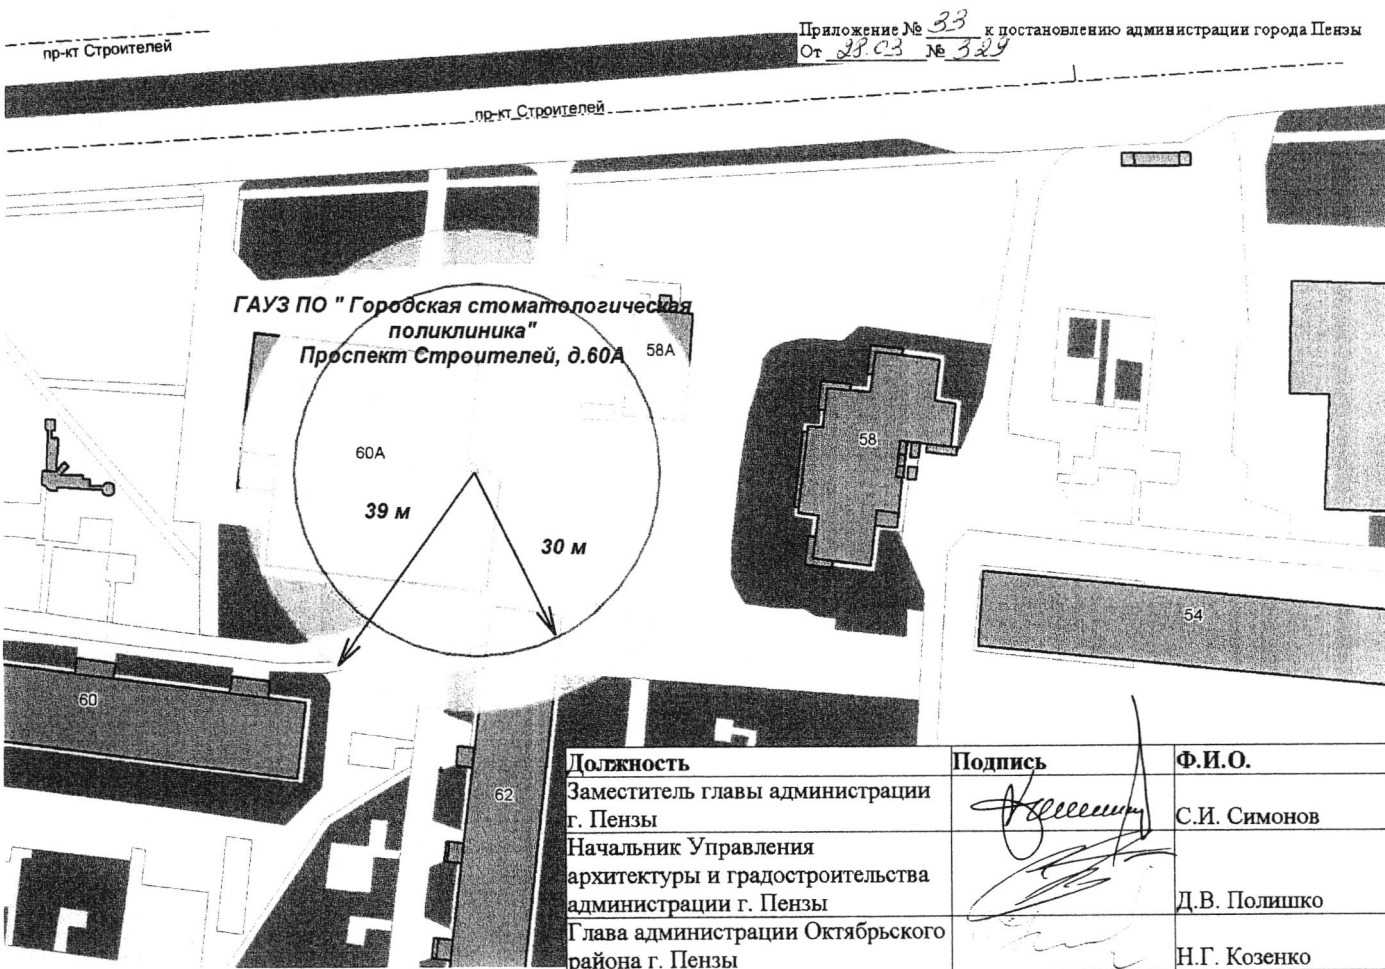

Должность	Подпись	Ф.И.О.
Заместитель главы администрации г. Пензы	<i>[Signature]</i>	С.И. Симонов
Начальник Управления архитектуры и градостроительства администрации г. Пензы	<i>[Signature]</i>	Д.В. Полишко
Глава администрации Октябрьского района г. Пензы	<i>[Signature]</i>	Н.Г. Козенко

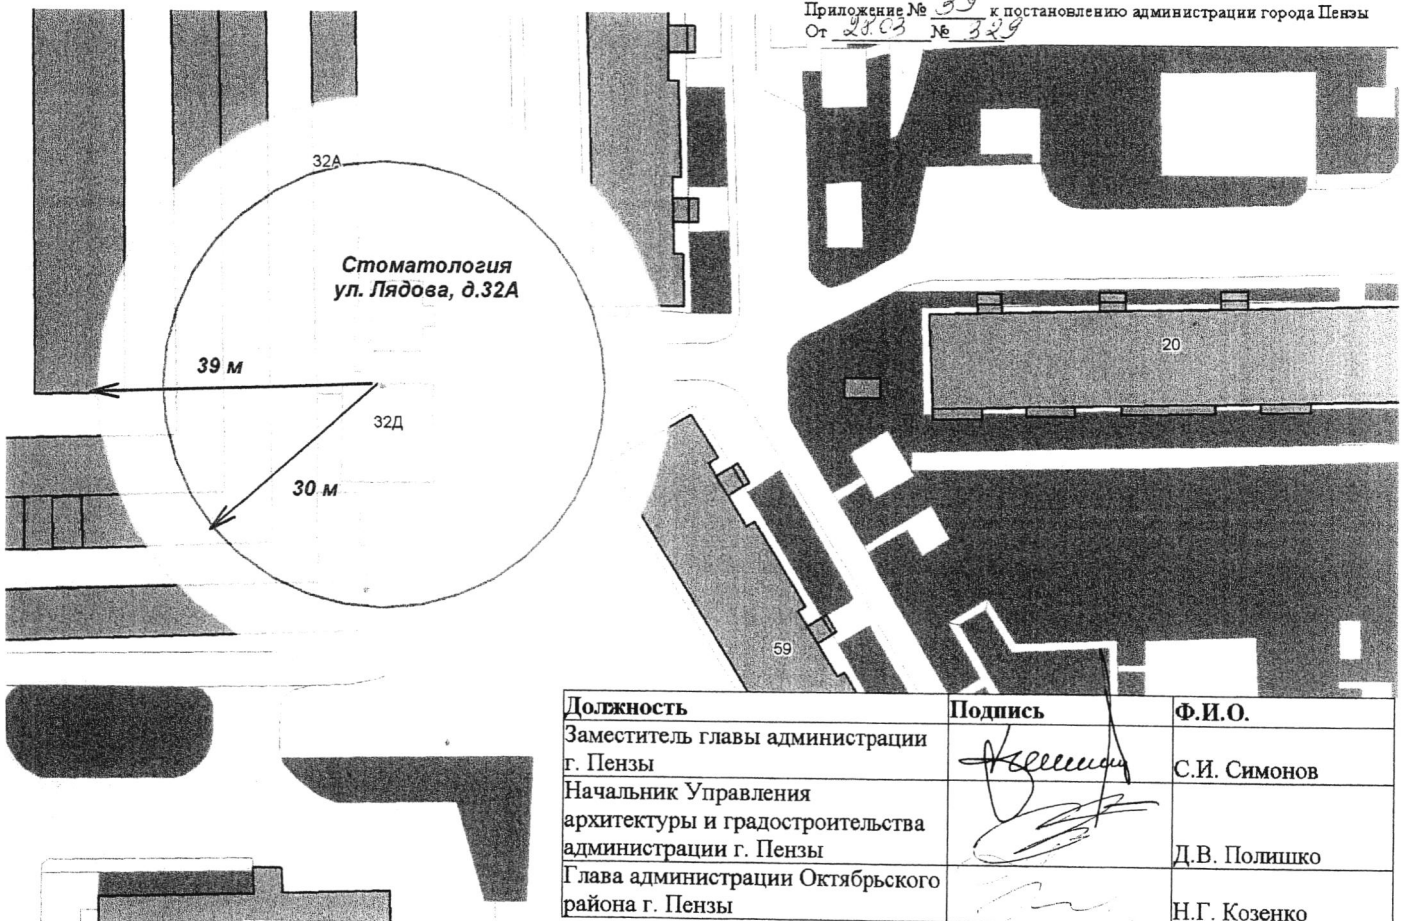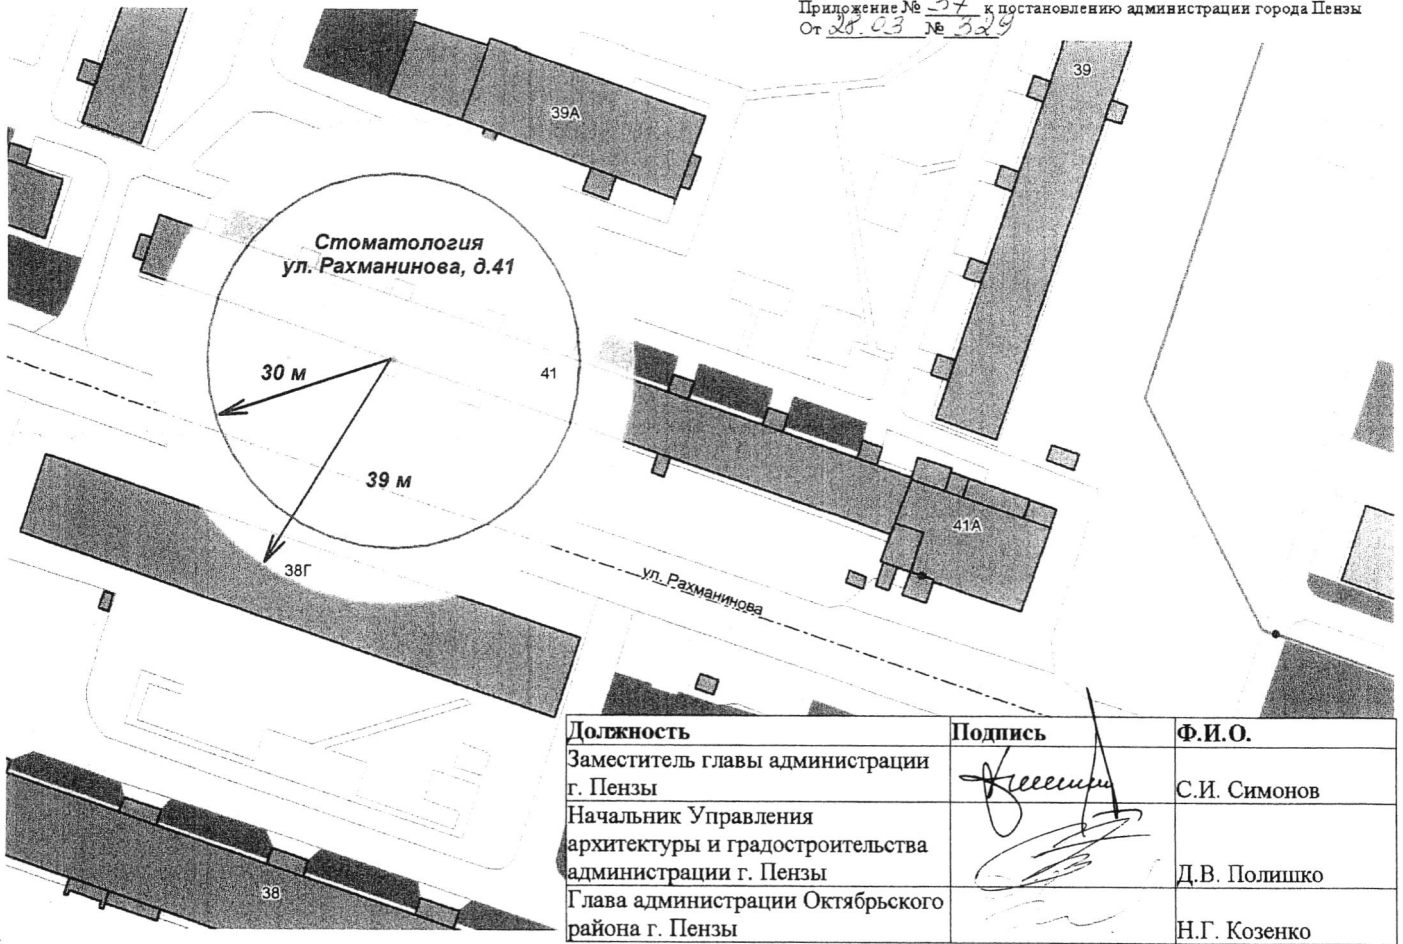

Первый заместитель главы администрации г. Пензы

В.В. Гвоздев