


# ПРОЕКТ МЕЖЕВАНИЯ ТЕРРИТОРИИ

## Чертеж границ образуемых земельных участков

С

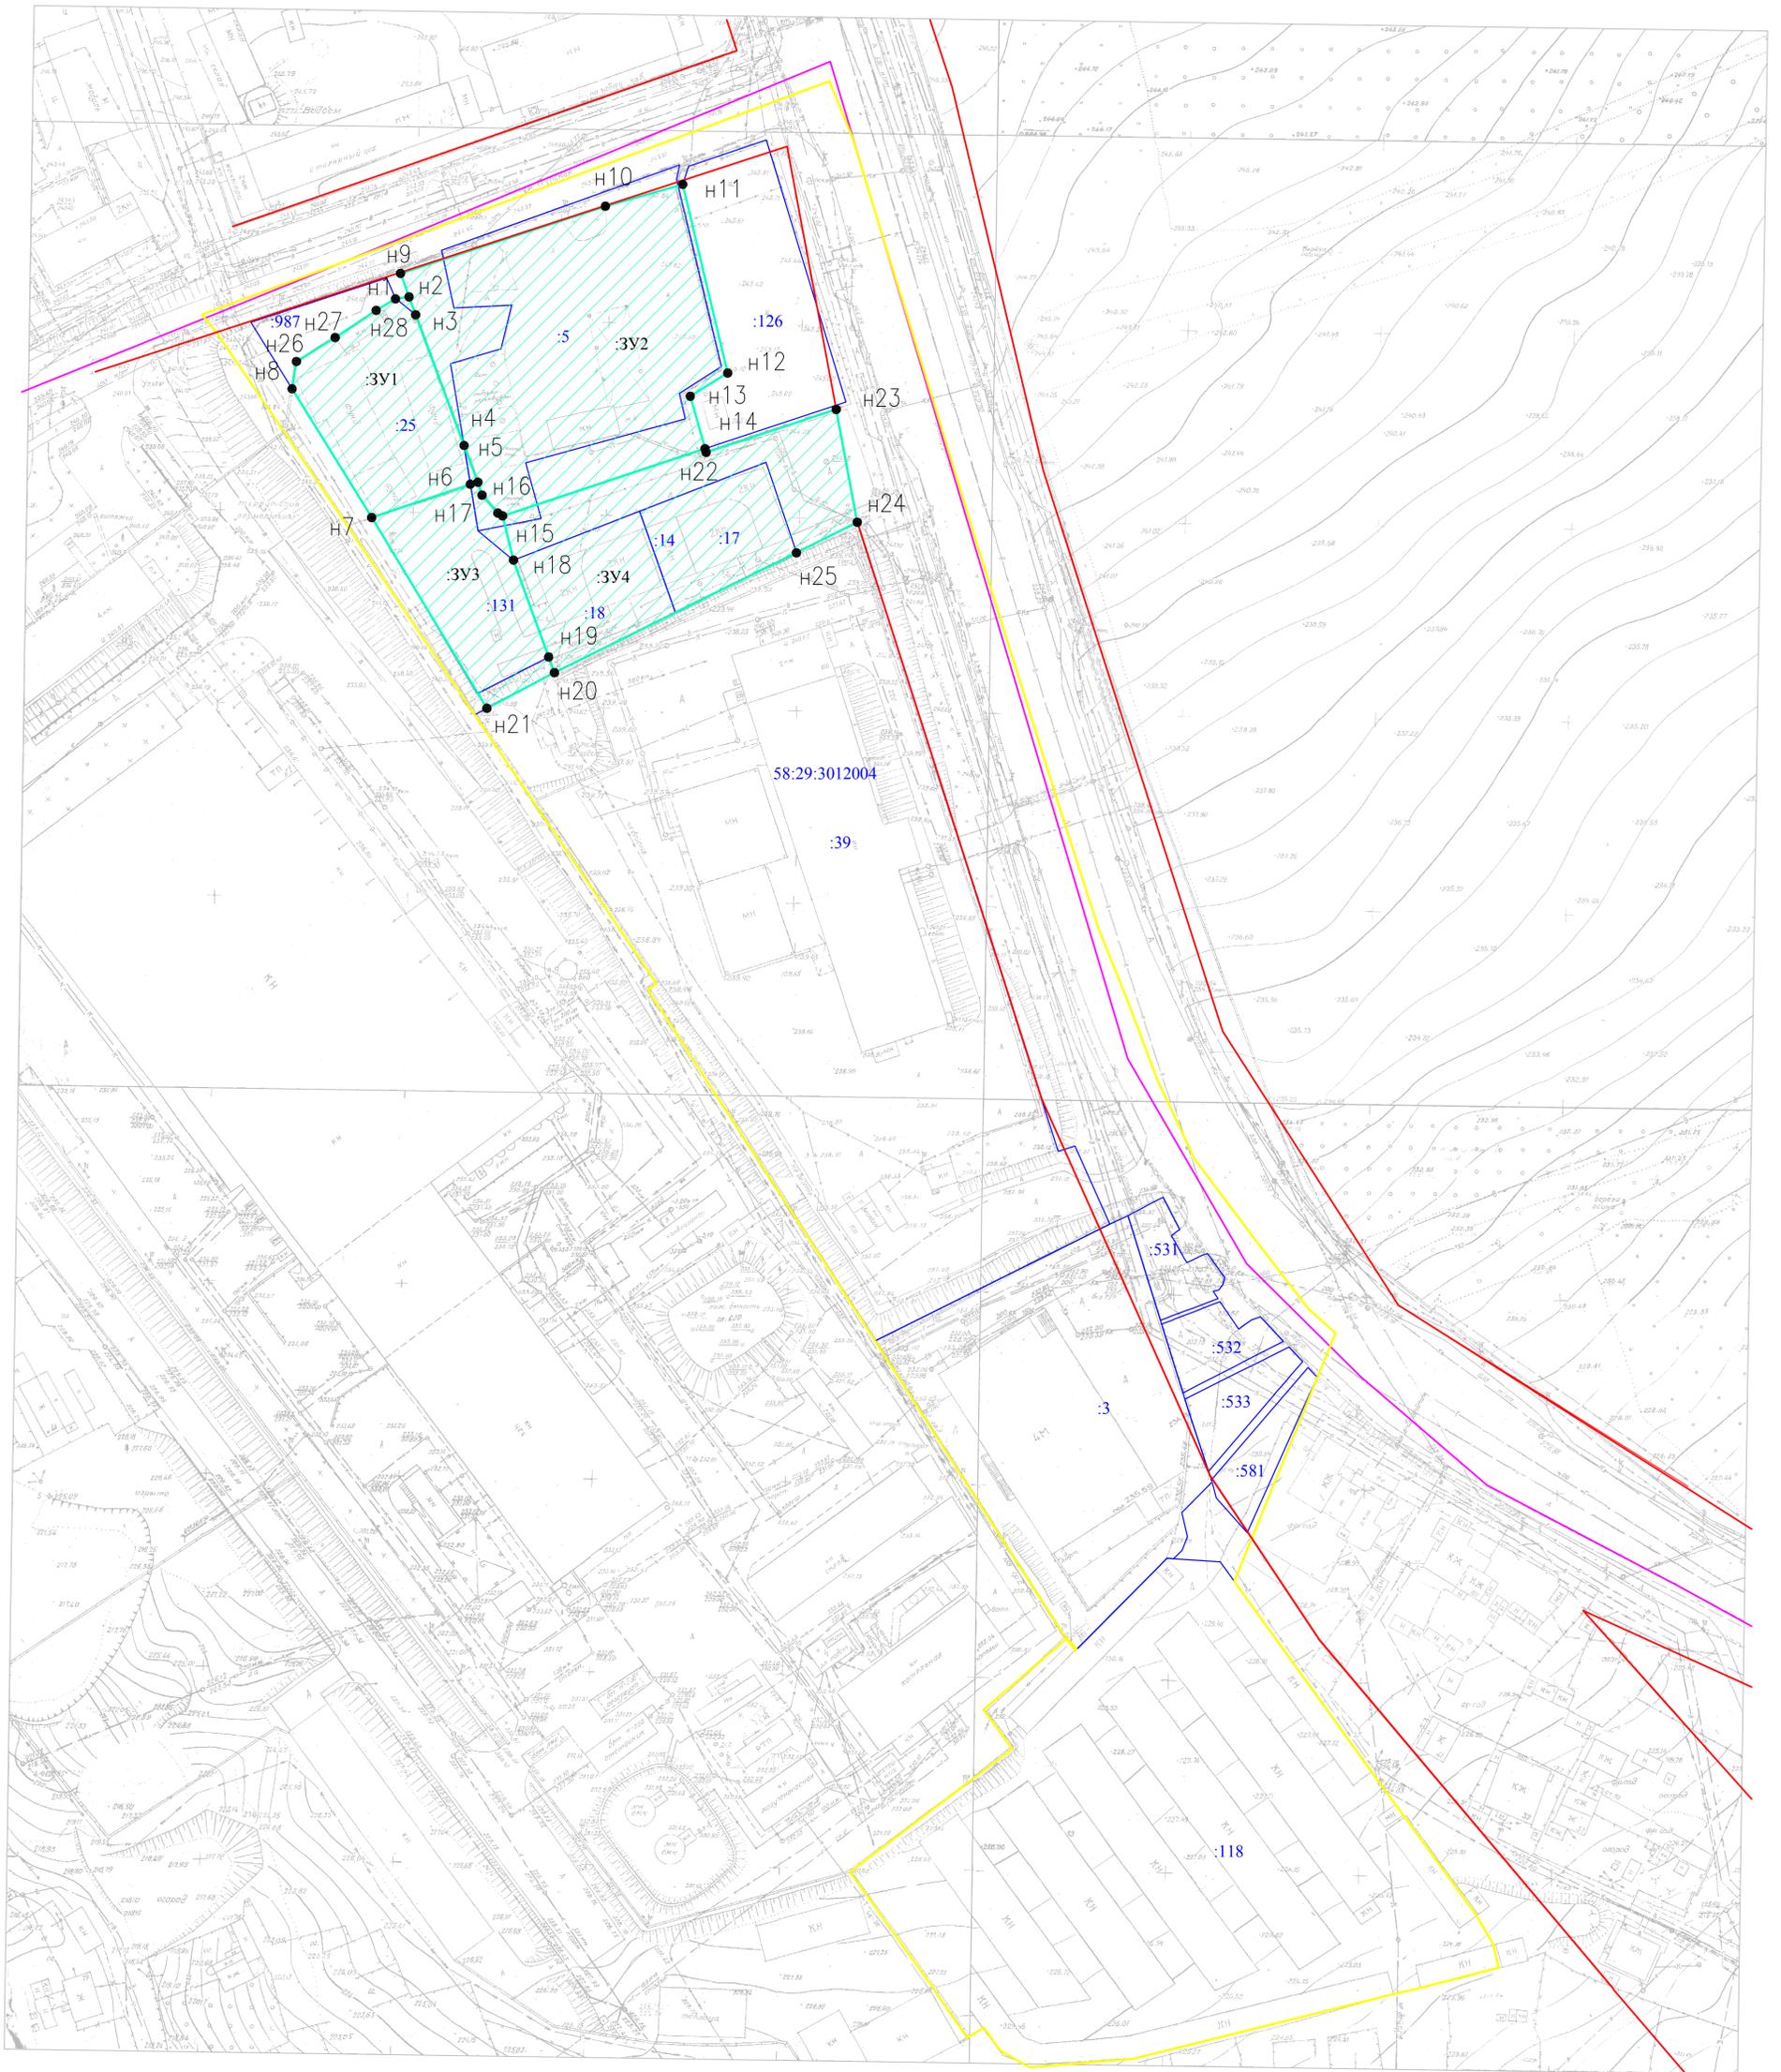

**Условные обозначения:**

- - Действующие красные линии;
- - Граница проектных работ;
- - Граница кадастрового квартала;
- :ЗУ1 - Кадастровый номер образуемого земельного участка;
- 58:29:3012004 - Кадастровый номер квартала;
- Границы образуемых земельных участков;
- Граница земельных участков по сведениям ЕГРН;
- H1 ● - Координаты точек границ образуемых земельных участков;

Система высот: Балтийская 1977

					<b>11-20 ПМТ-1</b>			
					Проект межевания территории, ограниченной улицами Оружейная, Курская, границами территориальной зоны с кадастровым номером 58.29.1.23			
Изм.	Кол.	Лист	№ док.	Подп.	Дата			
Ген. дир. Юняев Р.Р. Кад. инж. Сухова О.А.						Стадия	Лист	Листов
Чертеж границ образуемых и изменяемых земельных участков М 1:1000 Система координат МСК-58						П	3	3
Проект межевания территории Том 1. Основная часть						ООО "ГеоЗем" г. Пенза 2020 г.		