



Администрация города Пензы

ПОСТАНОВЛЕНИЕ

от 15.03.2018 № 416

Об установлении публичного сервитута на земельном участке с кадастровым номером 58:29:1007011:2227, расположенном по адресу: г. Пенза, ул. Стасова, 7 для прохода и проезда через земельный участок неограниченного круга лиц

На основании статьи 23 Земельного кодекса Российской Федерации, Федерального закона от 06.10.2003 № 131-ФЗ «Об общих принципах организации местного самоуправления в Российской Федерации», Положения об организации и проведении общественных слушаний с целью установления публичных сервитутов на территории города Пензы, утвержденного постановлением администрации города Пензы от 19.10.2017 № 1974 «Об утверждении порядка проведения общественных слушаний с целью установления публичных сервитутов на территории города Пензы», протокола общественных слушаний от 19.12.2017, опубликованного в муниципальной газете «Пенза» от 24.01.2018 № 3, рекомендаций Комиссии по организации и проведению общественных слушаний в целях установления публичных сервитутов на территории города Пензы от 01.03.2018, обращения ООО «КДЦ «Медиклиник» от 02.02.2018 № 24, руководствуясь статьей 33 Устава города Пензы,

Администрация города Пензы постановляет:

1. Установить постоянный публичный сервитут на земельный участок с кадастровым номером 58:29:1007011:2227 (правообладатель Пензенская область, ГБУЗ «Городская поликлиника»), расположенный по адресу: г. Пенза, ул. Стасова, 7 для прохода и проезда через земельный участок неограниченного круга лиц в соответствии со схемой границ сервитута (прилагается).
2. Информационно-аналитическому отделу администрации города Пензы в течение двадцати дней опубликовать настоящее постановление в муниципальной газете «Пенза» и разместить на официальном сайте администрации города Пензы в информационно-телекоммуникационной сети Интернет.
3. Контроль за выполнением настоящего постановления возложить на заместителя главы администрации города Пензы по земельным и градостроительным вопросам, начальника Управления градостроительства и архитектуры администрации города Пензы.

Глава администрации города

В.Н. Кувайцев

Утверждена
постановлением
администрации города
от 15.03.2018 № 416

Схема границ публичного сервитута в границах земельного участка с кадастровым номером 58:29:1007011:2227, расположенного по адресу: Пензенская обл., г. Пенза, ул. Стасова, 7

58:29:1007011

Условный номер части земельного участка 58:29:1007011:2227/чу.1
Площадь формируемой части земельного участка 1375 м²

Обозначение характерных точек границ	X	Y
н1	386111.42	2223546.75
н2	386095.95	2223742.54
н3	386088.98	2223741.91
н4	386104.46	2223546.02
н1	386111.42	2223546.75

Номер точки	Длина стороны, м	Дирекционные углы, г.с.с.
н1	196.4	94°31'4"
н2	7	185°8'36"
н3	196.5	274°31'4"
н4	7	5°58'45"

Условные обозначения

н.е. - существующая часть границы;


н.н. - новая характерная точка границы земельного участка и ее номер;

58:29:1007011:2227 - кадастровый номер земельного участка;

58:29:1007011 - номер кадастрового квартала;

:2227/чу1 - обозначение формируемой части земельного участка

- обозначение границы формируемой части земельного участка
58:29:1007011:2227/чу1

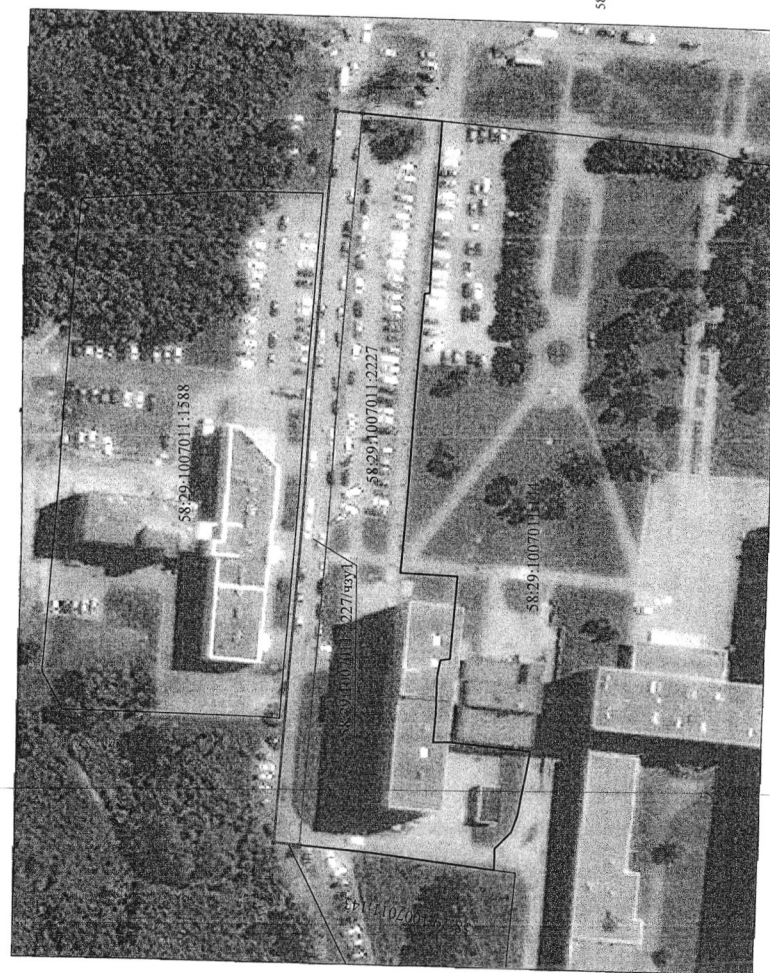

Масштаб 1:1000

Система координат: МСК-58