



План красных линий
(разбивочный чертеж красных линий)

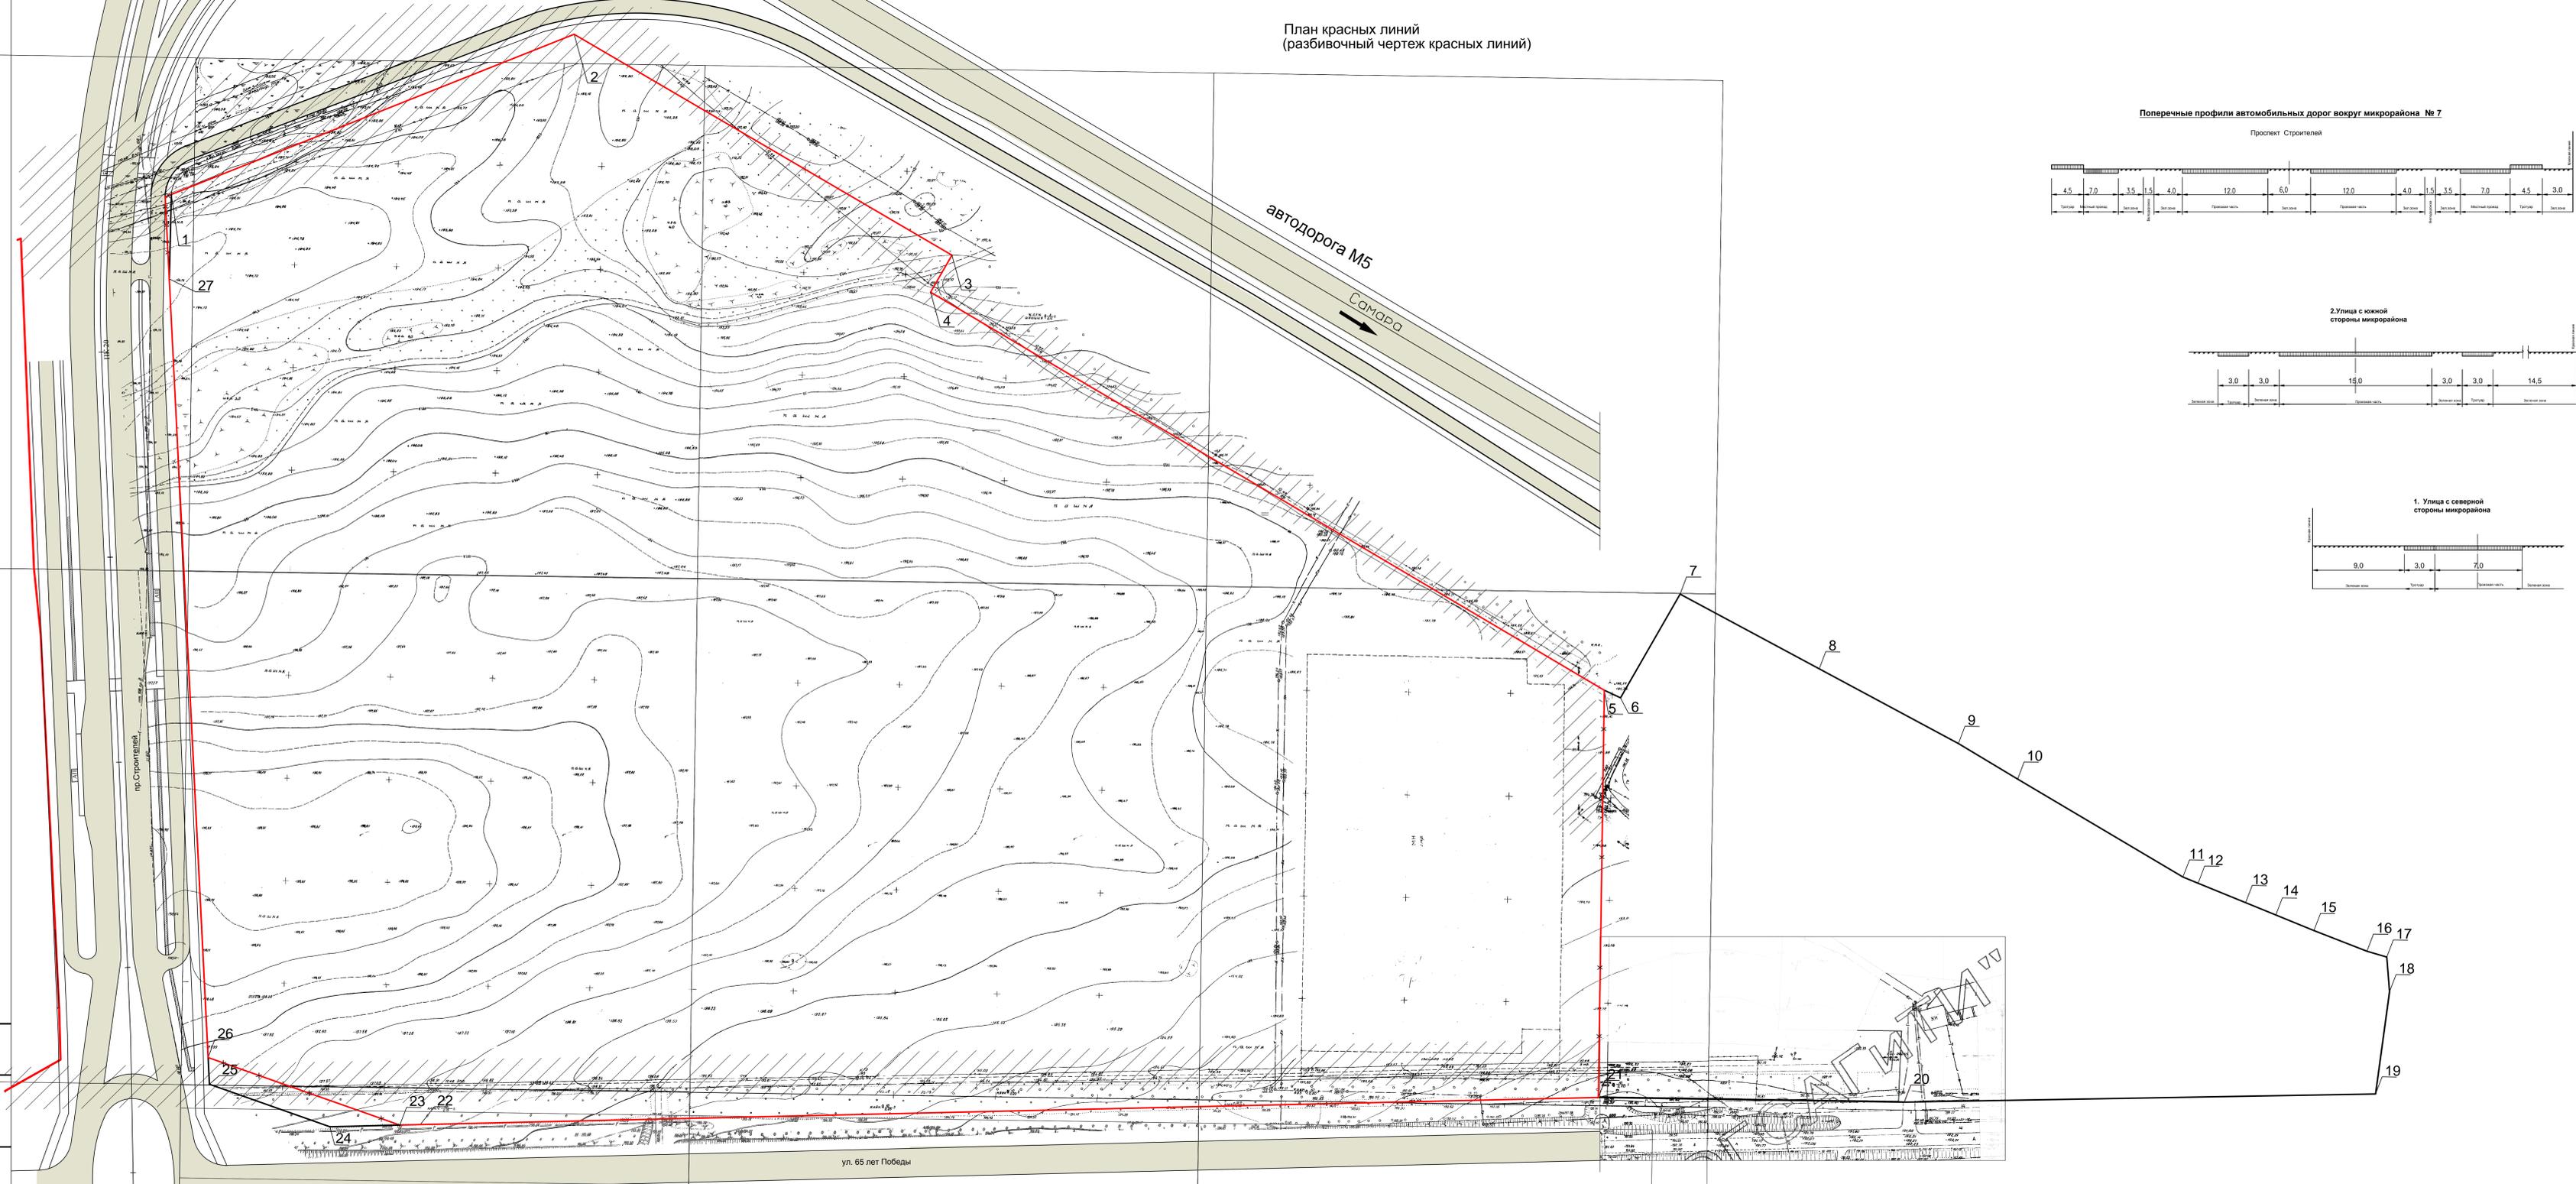


Поперечные профили автомобильных дорог вокруг микрорайона № 7



2. Улица с южной стороны микрорайона

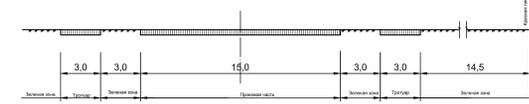

1. Улица с северной стороны микрорайона

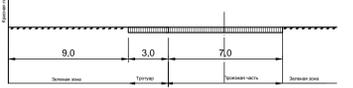

ВЕДОМОСТЬ КООРДИНАТ

№ п/п	X	Y
1	386878.56	2221820.74
2	386956.54	2222018.49
3	386848.96	2222204.07
4	386830.93	2222193.57
5	386637.08	2222524.42
6	386633.39	2222532.38
7	386683.91	2222561.63
8	386647.52	2222629.98
9	386611.13	2222698.33
10	386593.83	2222727.41
11	386546.15	2222808.58
12	386543.13	2222816.02
13	386533.66	2222839.36
14	386527.64	2222854.19
15	386520.06	2222872.89
16	386510.01	2222898.94
17	386507.15	2222908.68
18	386490.29	2222910.04
19	386440.48	2222903.17
20	386436.51	2222871.71
21	386438.78	2222521.50
22	386425.57	2221942.92
23	386425.34	2221932.89
24	386424.55	2221896.52
25	386445.23	2221839.39
26	386458.24	2221838.74
27	386837.36	2221819.69

УСЛОВНЫЕ ОБОЗНАЧЕНИЯ

- Действующая красная линия
- Красная линия подлежащая отмене
- Устанавливаемые красные линии
- Охраняемые зоны ЛЭП
- Автоторога

Данный лист см. совместно с листами комплекта 183.В.07с-ППТ.1

Заказчик: ООО "Застава", ООО "СКМ Мега"				183.В.07с-ППТ.1		
<small>Проект выполнен в соответствии с проектом планировки территории микрорайона № 7 в границах территории, указанной в плане от 26.08.2010 № 18/А в соответствии с проектом планировки территории микрорайона № 7 в границах территории, указанной в плане от 06.02.2015 № 3</small>						
Иск.	Колум.	Лист	№ сук.	Листов	Дата	
Разработка	Сметная					
Проверка	Техническая					
Т.П.	Сметная					
И.К.	Сметная					
Нач. АИО	Матрица					
Основная часть					Лист	Листов
План красных линий (разбивочный чертеж красных линий)					2	
ООО "ТрансПроект"					Формат А1(594x1051)	