



Администрация города Пензы

ПОСТАНОВЛЕНИЕ

от 17.03.2020 № 349

О предоставлении разрешения на отклонение от предельных параметров разрешенного строительства, реконструкции объекта капитального строительства на земельном участке с кадастровым номером 58:29:3017001:691, площадью 1096 +/-11,59 кв.м., по адресу: г. Пенза, ул. Верхняя, з/у № 9

На основании ст. 40 Градостроительного кодекса РФ, Правил землепользования и застройки города Пензы, утвержденных решением Пензенской городской Думы от 22.12.2009 № 229-13/5, протокола публичных слушаний 25.02.2020, заключения о результатах публичных слушаний от 02.03.2020, опубликованного в муниципальной газете «Пенза» от 06.03.2020 рекомендаций Комиссии по подготовке проекта Правил землепользования и застройки города Пензы, руководствуясь ст. 33 Устава города Пензы,

Администрация города Пензы постановляет:

1. Предоставить Липатову Андрею Николаевичу разрешение на отклонение от предельных параметров разрешенного строительства, реконструкции объекта капитального строительства земельного участка с кадастровым номером 58:29:3017001:691, площадью 1096 +/-11,59 кв.м., по адресу: г. Пенза, ул. Верхняя, з/у № 9 в части уменьшения отступов от границ земельного участка от т. 4 до т. 5 до 3,7 м (приложение).


2. Информационно – аналитическому отделу администрации города Пензы в течение двадцати дней с момента выхода опубликовать настоящее постановление в муниципальной газете «Пенза» и разместить на официальном сайте администрации города Пензы в информационно-телекоммуникационной сети Интернет.

3. Контроль за выполнением настоящего постановления возложить на заместителя главы администрации города Пензы по земельным и градостроительным вопросам, начальника Управления градостроительства и архитектуры города Пензы.

Глава администрации города

А.В. Лузгин

Ситуационный план

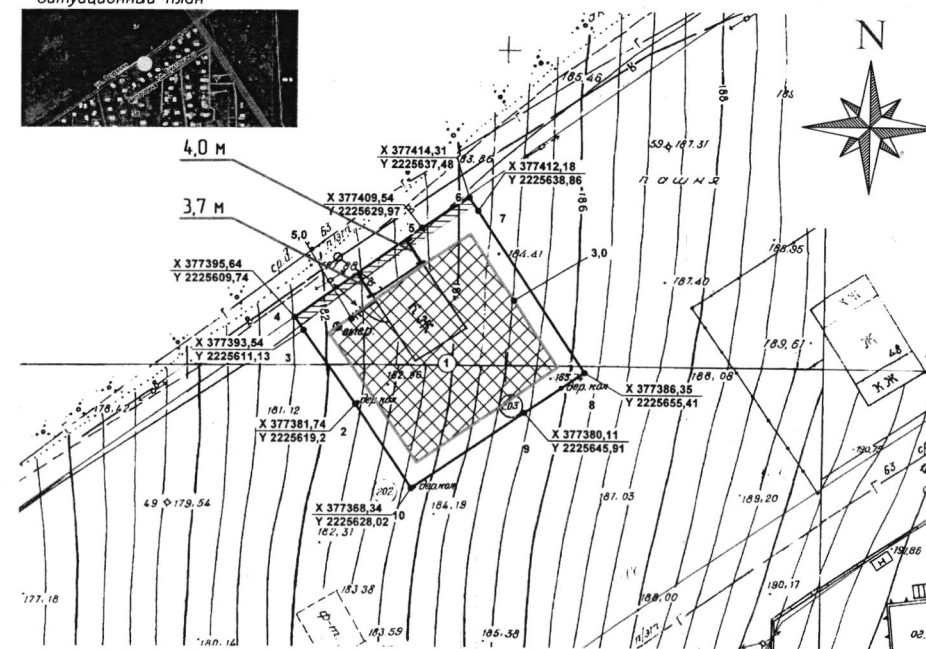

Условные обозначения:

– границы земельного участка

– минимальный отступ от инженерных сетей до зданий и сооружений (СП 18.13330.2011)

– минимальный отступ от границ земельного участка в целях определения места допустимого размещения зданий, строений, сооружений

– места допустимого размещения зданий, строений, сооружений

– красные линии
(в красных линиях запрещается строительство капитальных объектов)

		95-15130		
		Индивидуальный жилой дом по адресу: Пензенская область, г. Пенза, ул. Верхняя, з/у №9		
Изм.	Копия	Подпись	Дата	
Выполн.	Мизин В.А.			
		Стадия	Лист	Листов
		Схема планировочной организации земельного участка по адресу: Пензенская область, г. Пенза, ул. Верхняя, з/у №9 Кадастровый номер: 58:29:3017001:691		