



Администрация города Пензы

ПОСТАНОВЛЕНИЕ

от 17.05.2018 № 856

О внесении изменений в проект организации дорожного движения в городе Пензе, утвержденный постановлением администрации города Пензы от 30.12.2011 № 1625 «Об утверждении проекта организации дорожного движения в городе Пензе»

В соответствии с Федеральным законом от 10.12.1995 № 196-ФЗ «О безопасности дорожного движения», Федеральным законом от 06.10.2003 № 131-ФЗ «Об общих принципах организации местного самоуправления в Российской Федерации», Федеральным законом от 08.11.2007 № 257-ФЗ «Об автомобильных дорогах и о дорожной деятельности в Российской Федерации и о внесении изменений в отдельные законодательные акты Российской Федерации» и статьей 33 Устава города Пензы

Администрация города Пензы постановляет:

1. Внести изменения в Проект организации дорожного движения в городе Пензе, утвержденный постановлением администрации города Пензы от 30.12.2011 № 1625 «Об утверждении проекта организации дорожного движения в городе Пензе»:

1.1 Дополнив Книгу 2 (Заводской район) схемой организации дорожного движения по ул. Сумской, ул. Северополянской в редакции согласно приложению № 1 к настоящему постановлению.

1.2 Дополнив Книгу 2 (Заводской район) схемой организации дорожного движения по ул. Егорова в редакции согласно приложению № 2 к настоящему постановлению.

1.3 Дополнив Книгу 1 (Арбеково) схемой организации дорожного движения по ул. Фадеева в редакции согласно приложению № 3 к настоящему постановлению.

1.4 Изложив схему организации дорожного движения по ул. Чаадаева (лист 8 ул. Чаадаева Книга 6 (Шуист)) в редакции согласно приложению № 4 к настоящему постановлению.

1.5 Дополнив Книгу 1 (Арбеково) схемой организации дорожного движения по ул. Молодежной в редакции согласно приложению № 5 к настоящему постановлению.

1.6 Дополнив Книгу 2 (Заводской район) схемой организации дорожного движения по ул. Компрессорной (участок дороги от ул. Аустрина до ул. Можайского) в редакции согласно приложению № 6 к настоящему постановлению.

1.7 Дополнив Книгу 7 (Южная поляна) схемой организации дорожного движения по ул. Лобачевского в редакции согласно приложению № 7 к настоящему постановлению.

1.8 Изложив схему организации дорожного движения по ул. Глазунова на участке дороги от пр-та Строителей до ул. Ладожской (лист 1,2 ул. Глазунова Книга 1 (Арбеково)) в редакции согласно приложению № 8 к настоящему постановлению.

1.9 Изложив схему организации дорожного движения по ул. Собинова на участке дороги от пр-та Строителей до ул. Ладожской (листы 5,6 ул. Собинова Книга 1 (Арбеково)) в редакции согласно приложению № 9 к настоящему постановлению.

1.10 Изложив схему организации дорожного движения по ул. Тернопольская на участке дороги от пр-та Строителей до ул. Ладожской (листы 4-6 ул. Тернопольская Книга 1 (Арбеково)) в редакции согласно приложению № 10 к настоящему постановлению.

1.11 Изложив схему организации дорожного движения по ул. Вишневая на участке дороги от ул. Кижеватова до ул. Воронова (листы 1,2 ул. Вишневая Книга 7 (Южная поляна)) в редакции согласно приложению № 11 к настоящему постановлению.

1.12 Изложив схему организации дорожного движения по ул. Клары Цеткин в районе ж/д №63 (листы 3,4 ул. Клары Цеткин Книга 6 (Шуист)) в редакции согласно приложению № 12 к настоящему постановлению.

1.13 Изложив схему организации дорожного движения по ул. Минской на участке дороги от ул. Ульяновской до ж/д №21 по ул. Минской (листы 3,4 ул. Минская Книга 1 (Арбеково)) в редакции согласно приложению № 13 к настоящему постановлению.

1.14 Изложив схему организации дорожного движения по ул. Карпинского в районе транспортной развязки с ул. 8 Марта (листы 4,5 ул. Карпинского Книга 7 (Южная поляна)) в редакции согласно приложению № 14 к настоящему постановлению.

1.15 Изложив схему организации дорожного движения по ул. Захарова Книга 7 (Южная поляна) в редакции согласно приложению № 15 к настоящему постановлению.

1.16 Изложив схему организации дорожного движения по ул. Космодемьянской (листы 1,2 ул. Космодемьянская Книга 5 (Центр 1)) в редакции согласно приложению № 16 к настоящему постановлению.

2. МКУ «Департамент ЖКХ г. Пензы»:

2.1 проинформировать граждан об изменении схемы организации дорожного движения и о причинах принятия данного решения путем размещения данной информации на официальном сайте администрации города Пензы в сети Интернет, иными способами в соответствии с частью 3 статьи 21 Федерального закона от 10.12.1995 № 196 – ФЗ «О безопасности дорожного движения».

2.2 обеспечить исполнение мероприятий, предусмотренных схемой организации дорожного движения, в соответствии со сроками, установленными частью 3 статьи 21 Федерального закона от 10.12.1995 № 196 – ФЗ «О безопасности дорожного движения».

01


3. Информационно – аналитическому отделу администрации города Пензы опубликовать настоящее постановление в муниципальной газете «Пенза» и разместить на официальном сайте администрации города Пензы в информационно-телекоммуникационной сети «Интернет».

4. Контроль за исполнением настоящего постановления возложить на заместителя главы администрации города по городскому хозяйству.

Глава администрации города



В.Н. Кувайцев


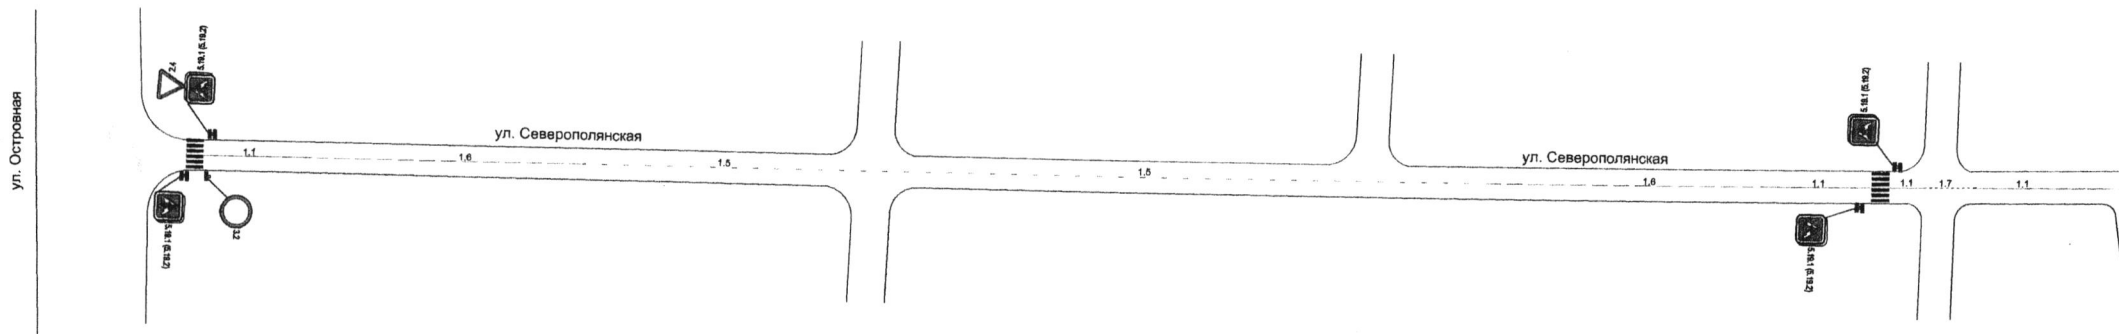


Изм.	Лист	№ докум.	Подпись	Дата
	Инженер	Андреева	<i>[Signature]</i>	
	Зам. директора	Рузляев	<i>[Signature]</i>	
	И.о. директора	Леонычев	<i>[Signature]</i>	

МКУ "Департамент ЖКХ г. Пензы"

Схема организации дорожного движения по ул. Северополянкой - ул. Сухумской в г. Пензе


Литера	Масса	Масштаб
Лист 1	Листов 2	

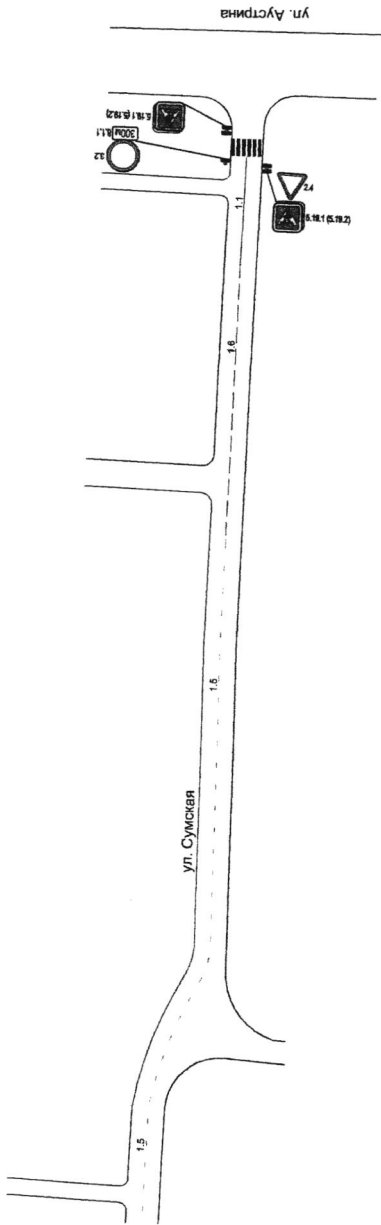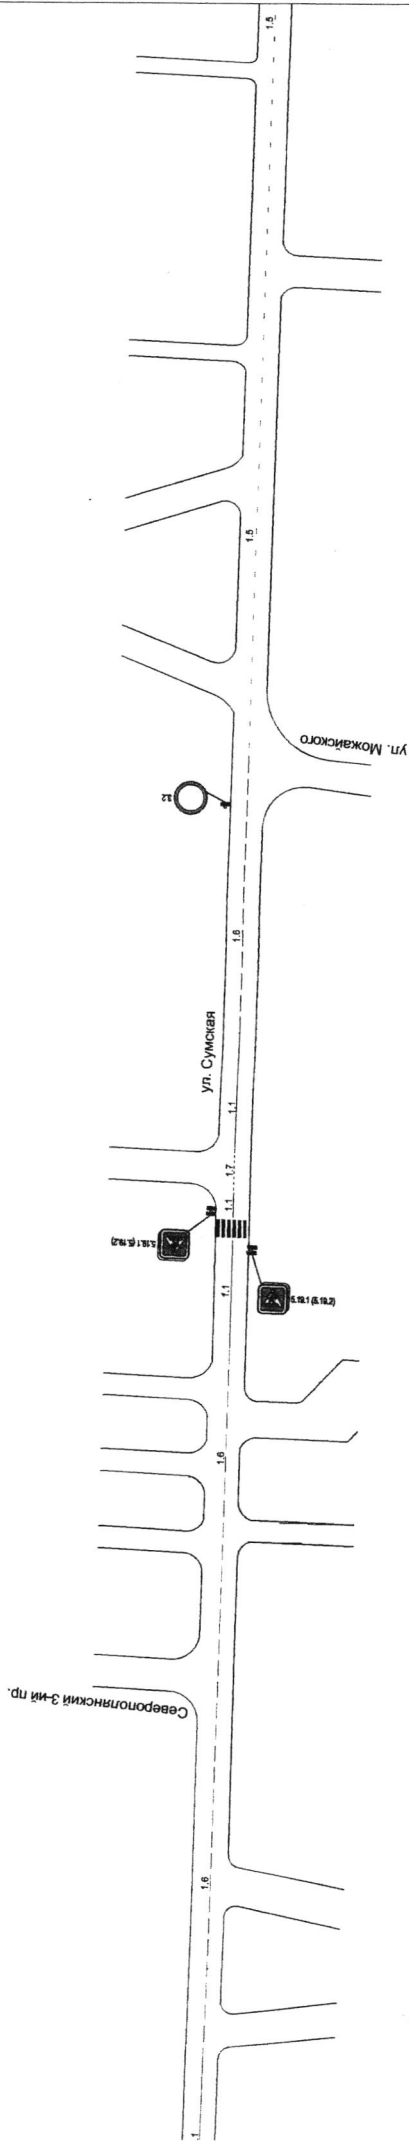

МКУ "Департамент ЖКХ г. Пензы"					
		Литера		Масса	Масштаб
Схема организации бортового движения по ул. Северополынской - ул. Сумской в г. Пензе					
		На докум.	Подпись	Дата	
Изм.	Лист	Исполн.	Андреева		
Экз.	Архитектора	Руднев			
Ис.	Архитектора	Лесотьяев			
Лист	2	Листов	2		

С.В. Волков

Первый заместитель главы администрации города Пензы

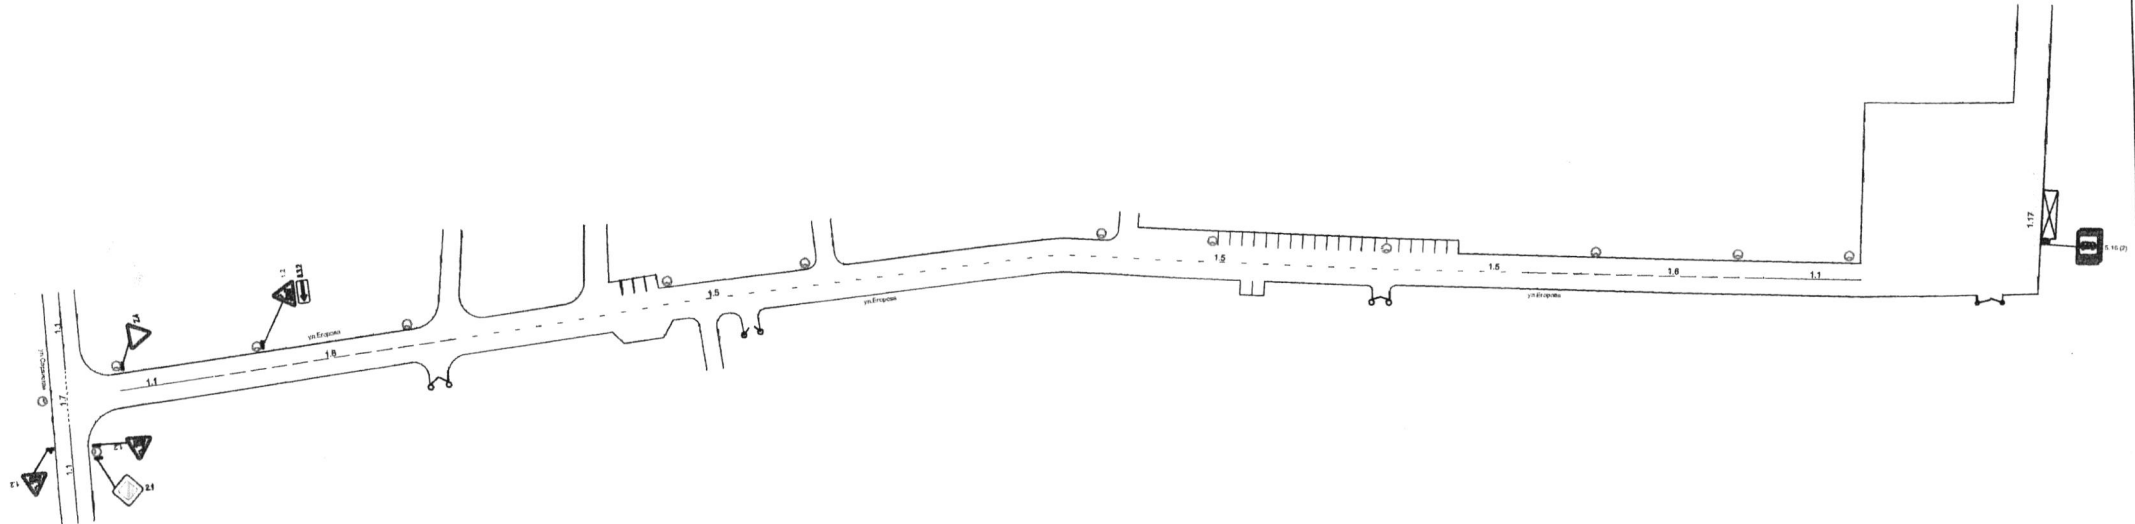

Изм.	Лист	№ докум.	Подпись	Дата


МКУ "Департамент ЖКХ г. Пензы"

Схема организации дорожного движения по ул. Егорова в г. Пензе

Литера	Масса	Масштаб
Лист		Листов 1

Первый заместитель главы администрации города Пензы


С.В. Волков

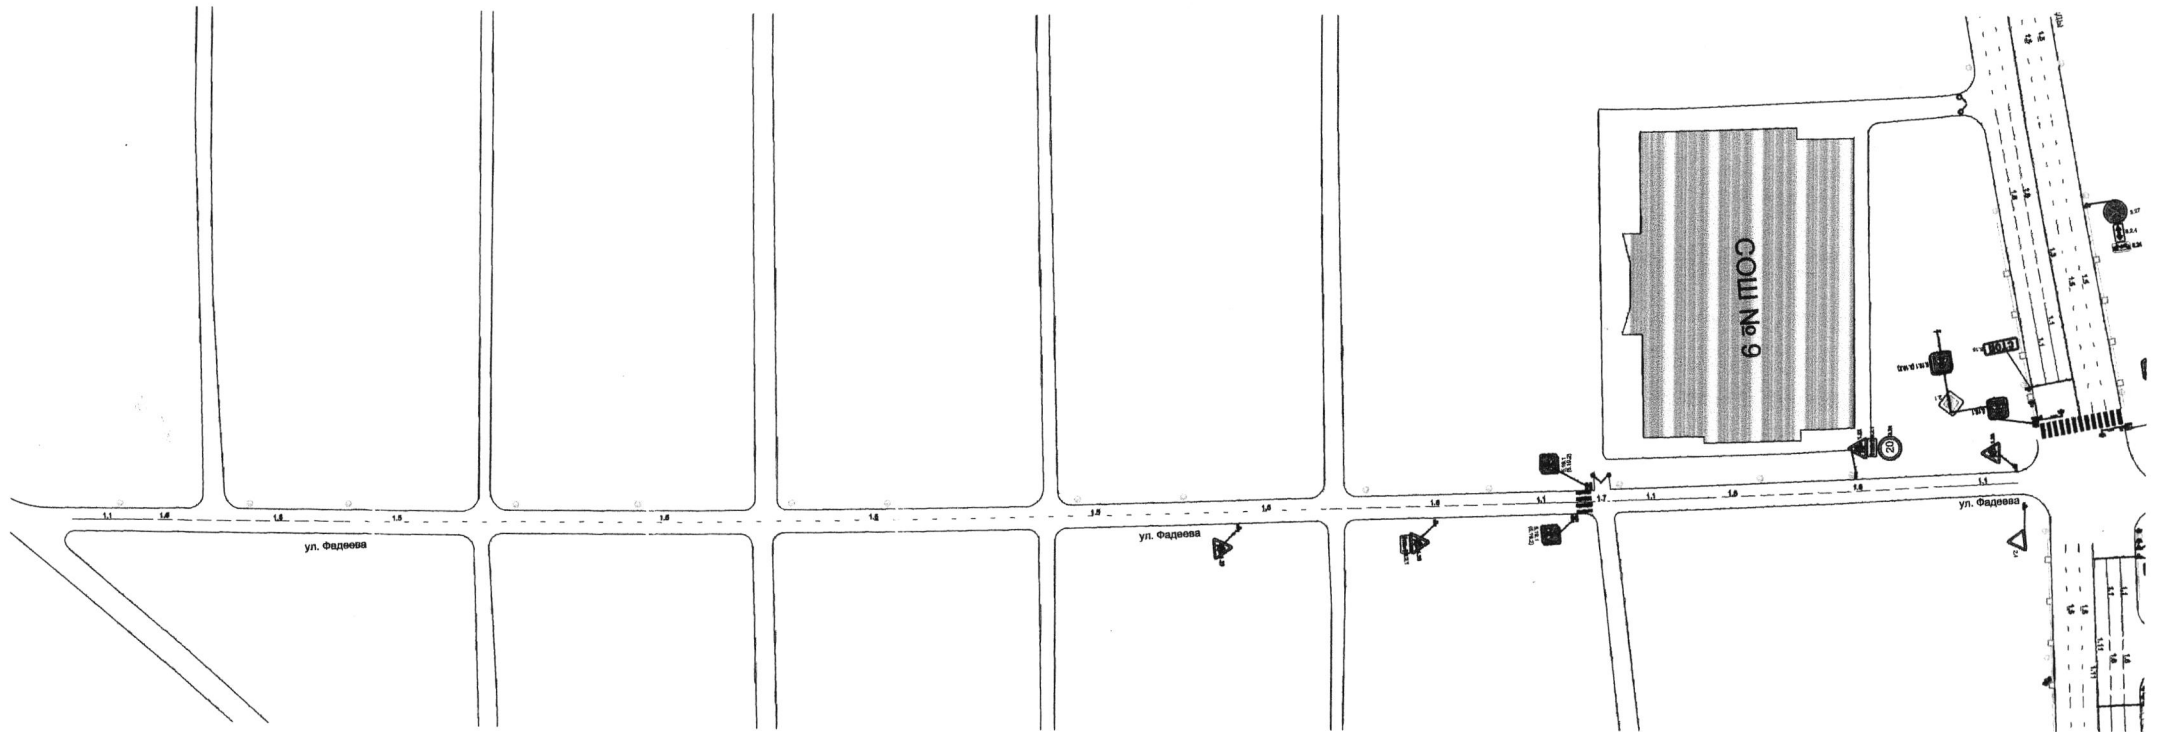

					МКУ "Департамент ЖКХ г. Пензы"			
Изм.	Лист	№ докум.	Подпись	Дата	Схема организации дорожного движения по ул. Федеева в г. Пензе	Литера	Масса	Масштаб
Инженер		Андреева	<i>[Signature]</i>					
Зам. директора		Рузляев	<i>[Signature]</i>					
И.о. директора		Леонтьев	<i>[Signature]</i>					
					Лист		Листов 1	



Первый заместитель главы администрации города Пензы

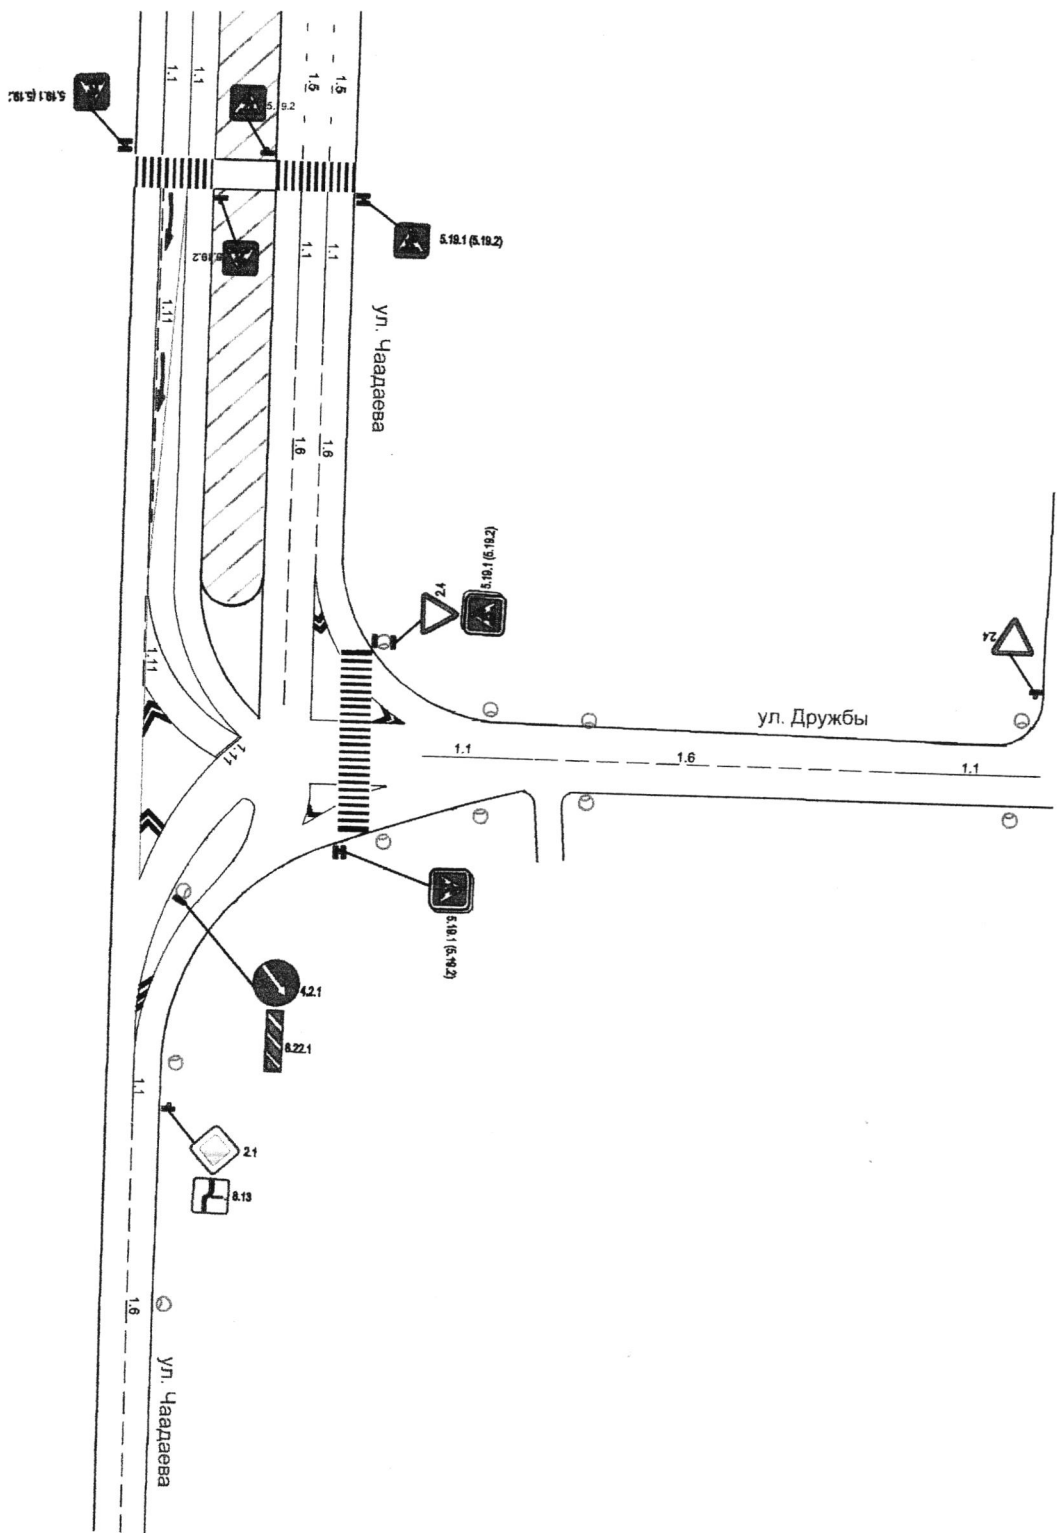


С.В. Волков



Приложение № 4 к постановлению
 администрации города Пензы
 от 17.05.2014 № 856

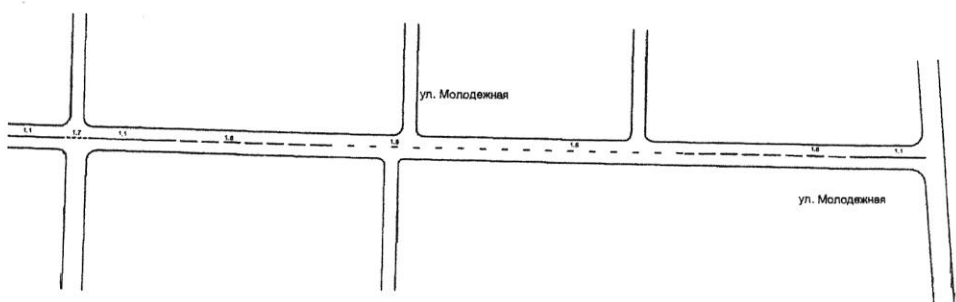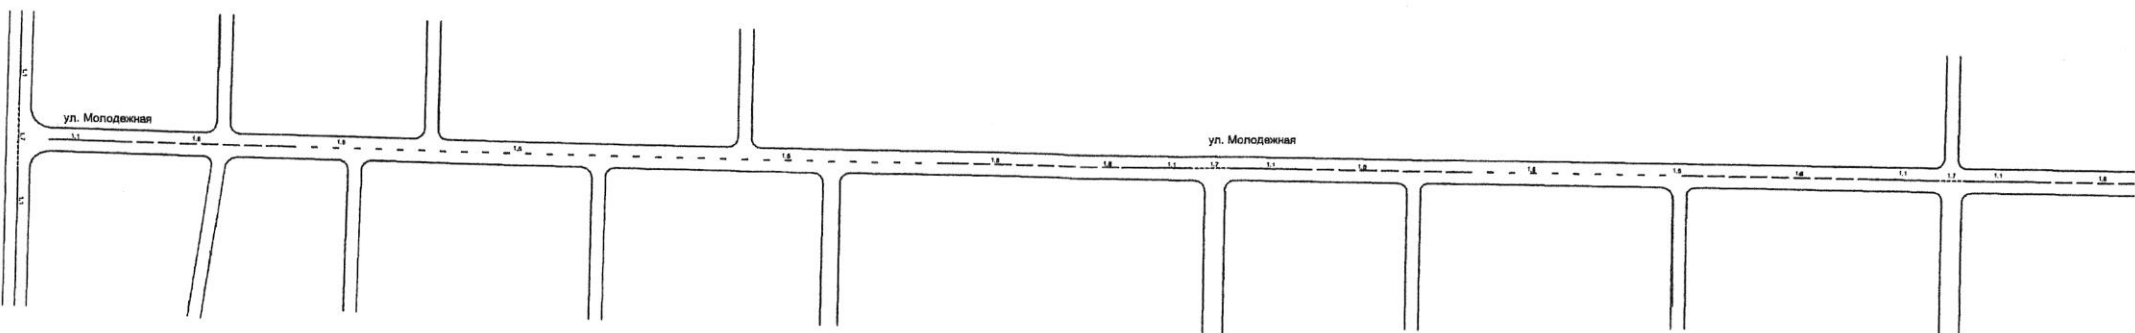
Приложение № 5 к постановлению администрации города Пензы от 17.05.2018 № 856



					МКУ "Департамент ЖКХ г. Пензы"			
Изм.	Лист	№ докум.	Подпись	Дата	Схема организации дорожного движения по ул. Молодежной в г. Пензе	Литера	Масса	Масштаб
Инженер		Андреев						
Зам. директора		Руднев						
И.о. директора		Лесняев						
						Лист	Листов 1	

Первый заместитель главы администрации города Пензы


С.В. Волков

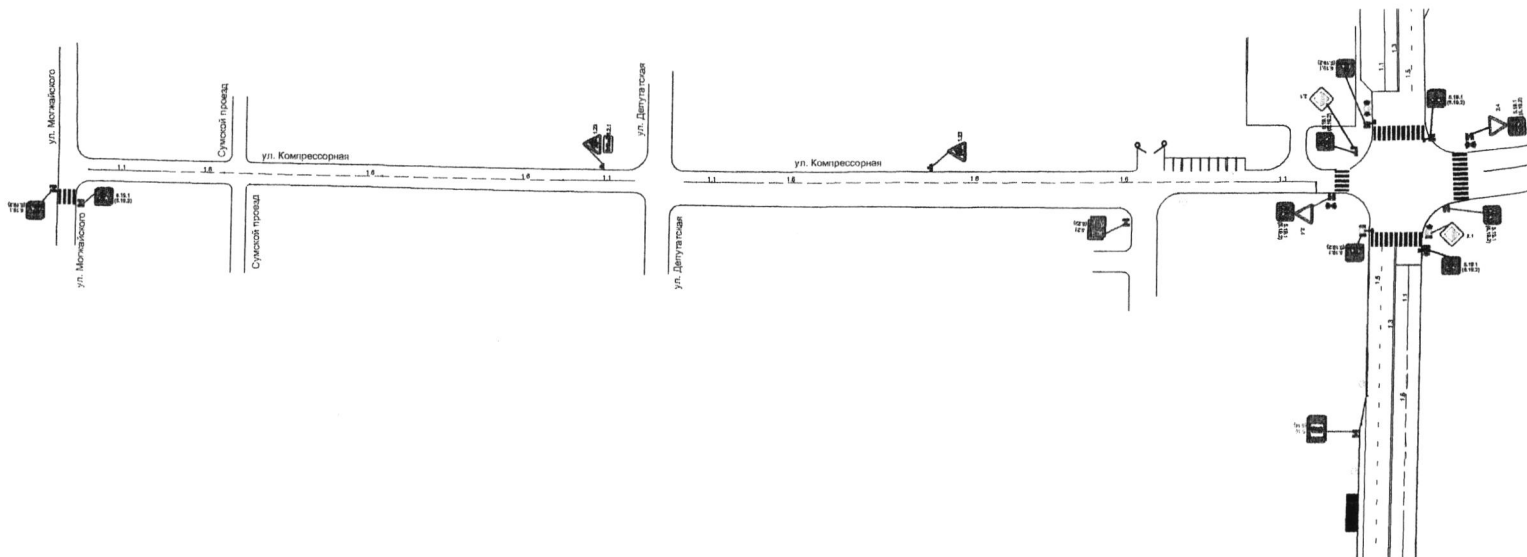

Первый заместитель главы администрации города Пензы

					МКУ "Департамент ЖКХ г. Пензы"		
Изм.	Лист	№ докум.	Подпись	Дата	Литера	Масса	Масштаб
			<i>[Signature]</i>				
			<i>[Signature]</i>				
			<i>[Signature]</i>				
					Схема организации дорожного движения по ул. Компрессорная в г. Пензе		
					Лист	Листов 1	

С.В. Волков

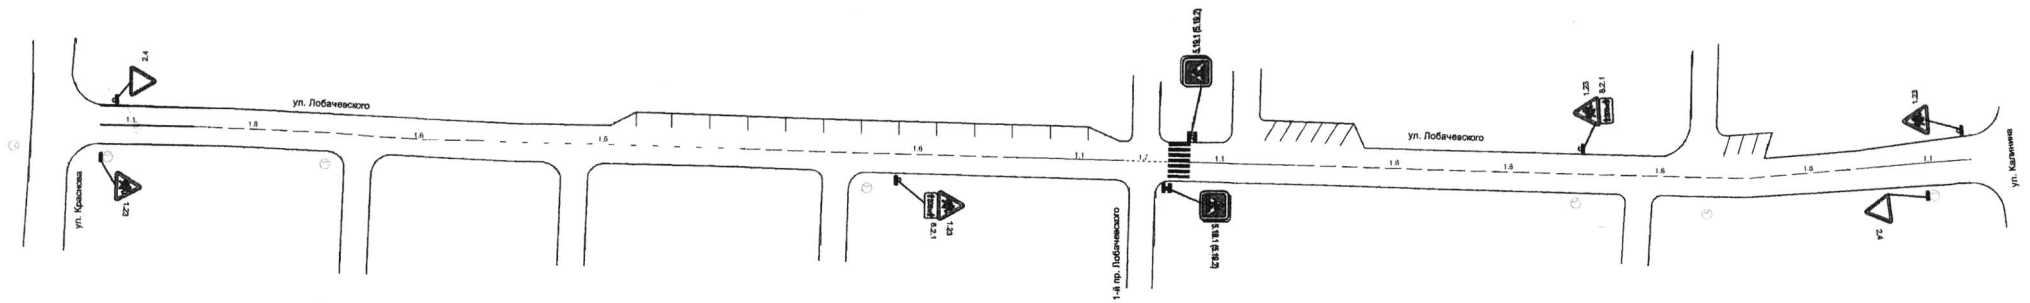


Первый заместитель главы администрации города Пензы

С.В. Волков

0.27


Приложение № 8 к постановлению администрации города Пензы от 17.05.2022 № 828

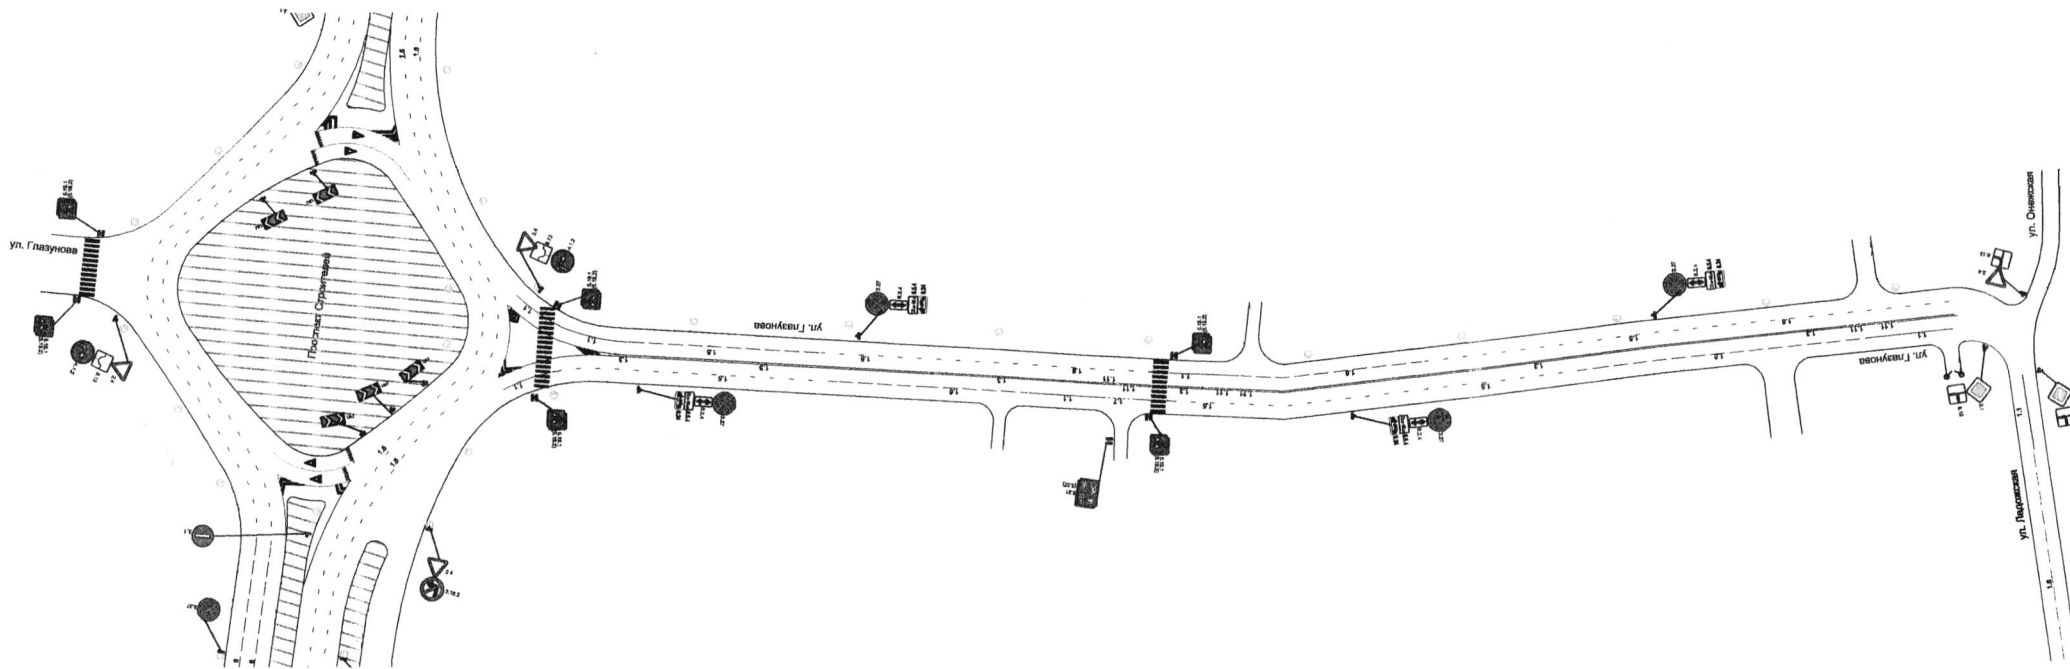

Первый заместитель главы администрации города Пензы

				МКУ "Департамент ЖКХ г. Пензы"			
Изм.	Лист	№ докум.	Подпись	Дата	Литера	Масса	Масштаб
			<i>[Signature]</i>				
			<i>[Signature]</i>				
			<i>[Signature]</i>				
Схема организации дорожного движения по ул. Глазунова на участке дороги пр. Строителей до ул. Ладожской в г. Пензе					Лист	Листов 1	


С.В. Волков

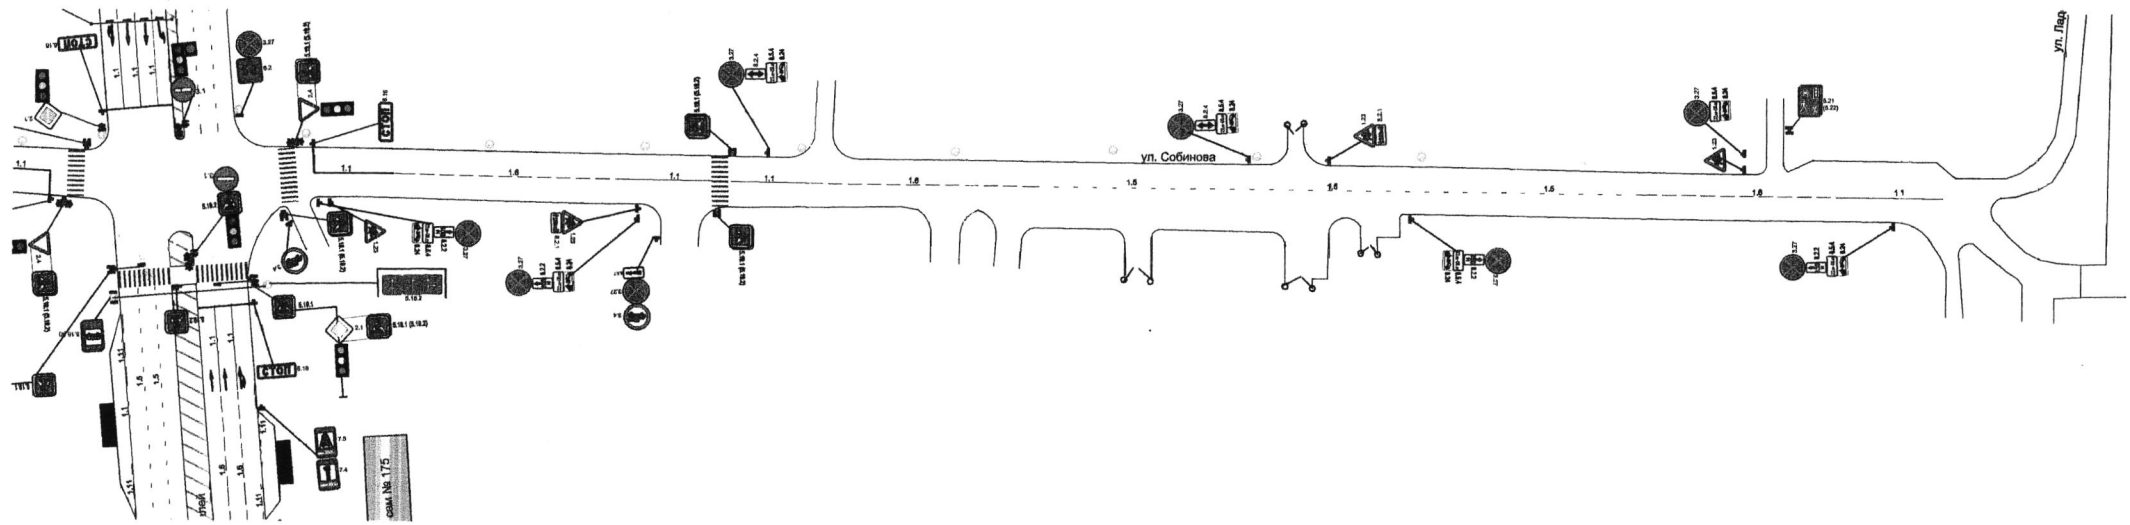

Первый заместитель главы администрации города Пензы

С.В. Волков


				МКУ "Департамент ЖКХ г. Пензы"			
<i>Изм.</i>	<i>Лист</i>	<i>№ докум.</i>	<i>Подпись</i>	<i>Дата</i>	<i>Литера</i>	<i>Масса</i>	<i>Масштаб</i>
			<i>Андреев</i>				
			<i>Рузлеев</i>				
			<i>Леонычев</i>				
Схема организации дорожного движения по ул. Собинова на участке дороги от пр-та Строителей до ул. Ладожской в г. Пензе					<i>Лист</i>	<i>Листов</i>	1

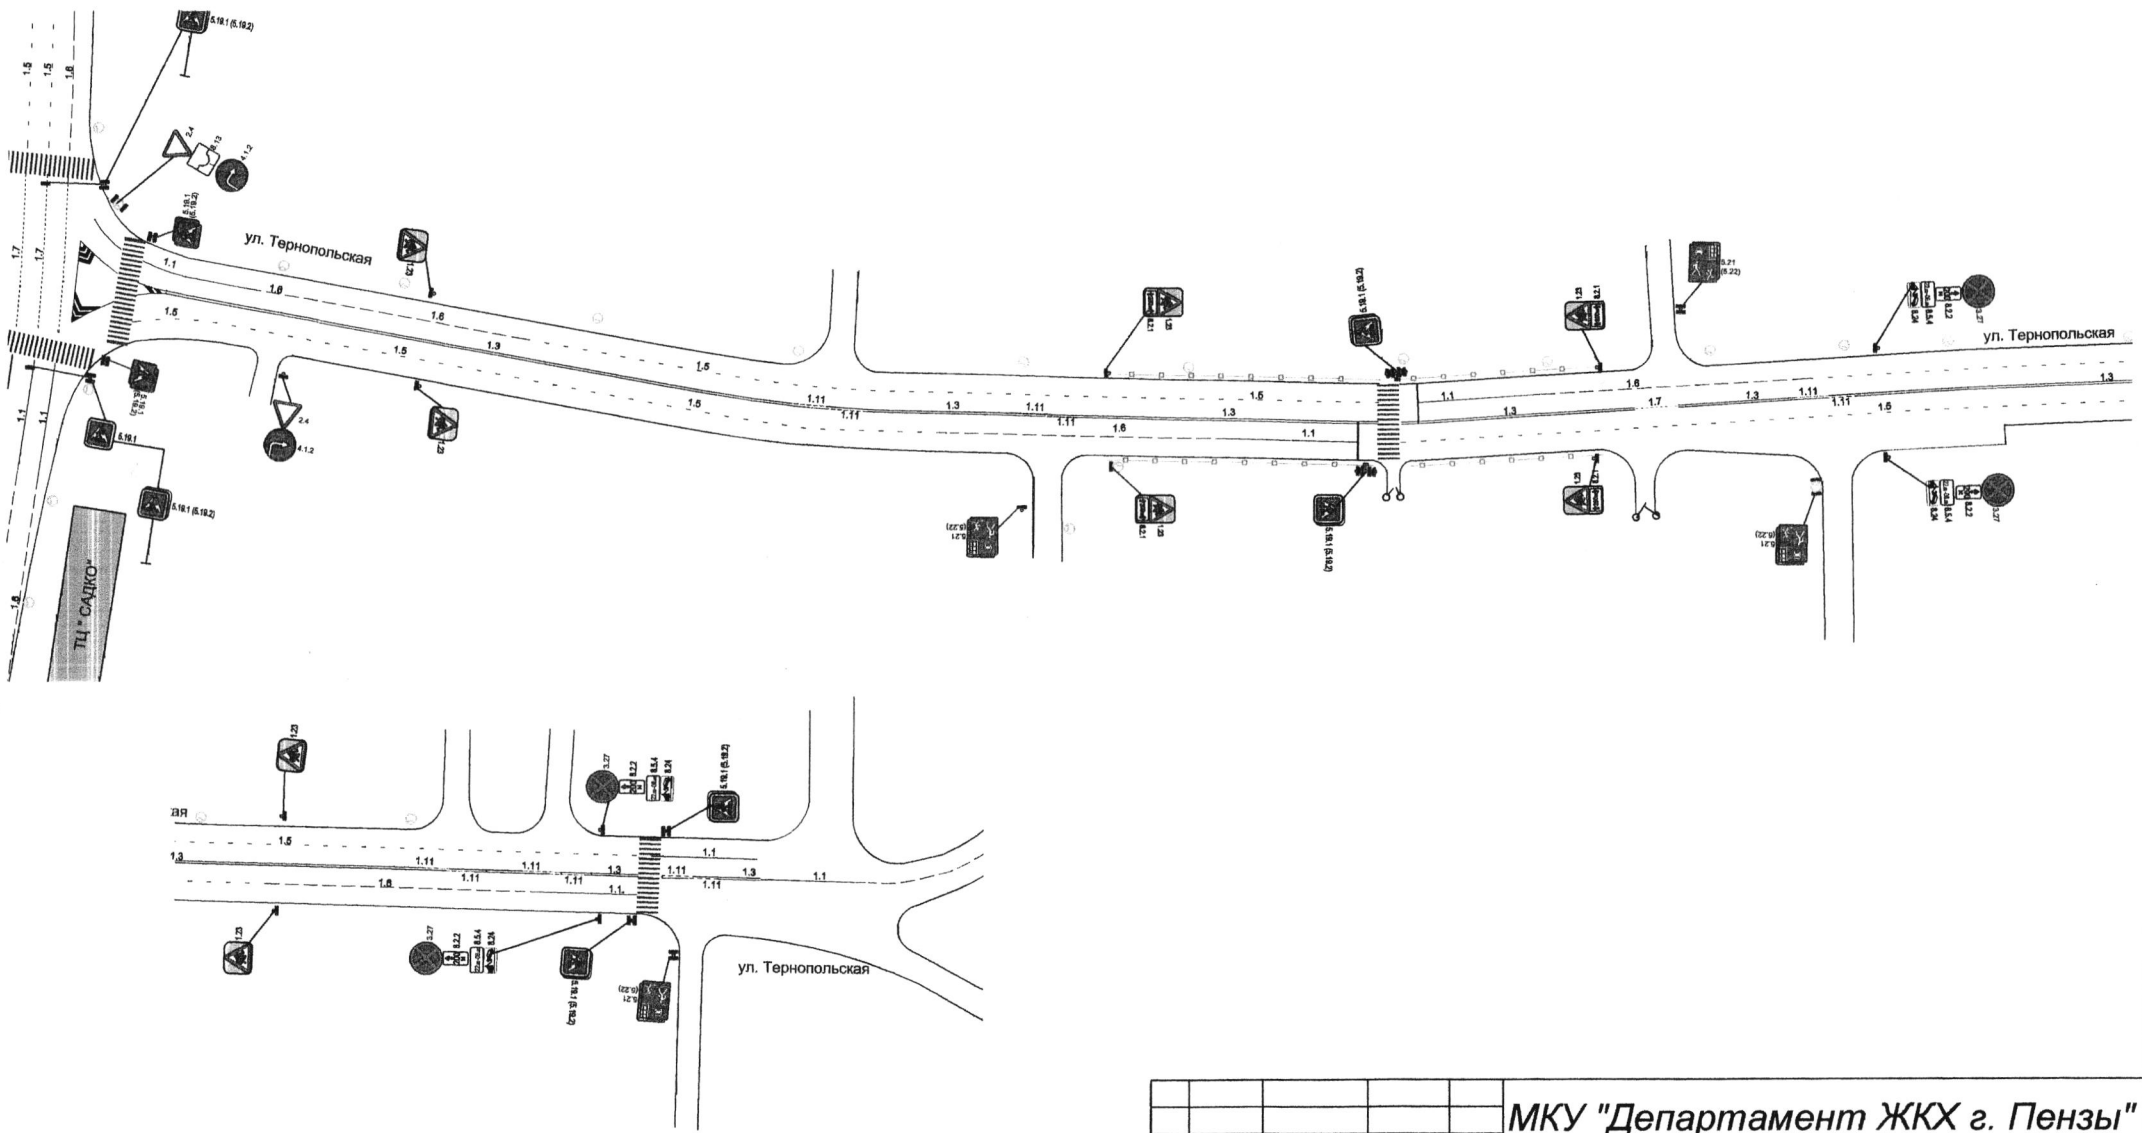

Первый заместитель главы администрации города Пензы

МКУ "Департамент ЖКХ г. Пензы"				Литера	Масса	Масштаб
Изм.	Лист	№ докум.	Подпись	Дата		
			<i>[Signature]</i>			
Схема организации дорожного движения по ул. Тернопольской на участке дороги от пр. Строителей до ул. Ладужской в г. Пензе						
					Лист	Листов 1

С.В. Волков

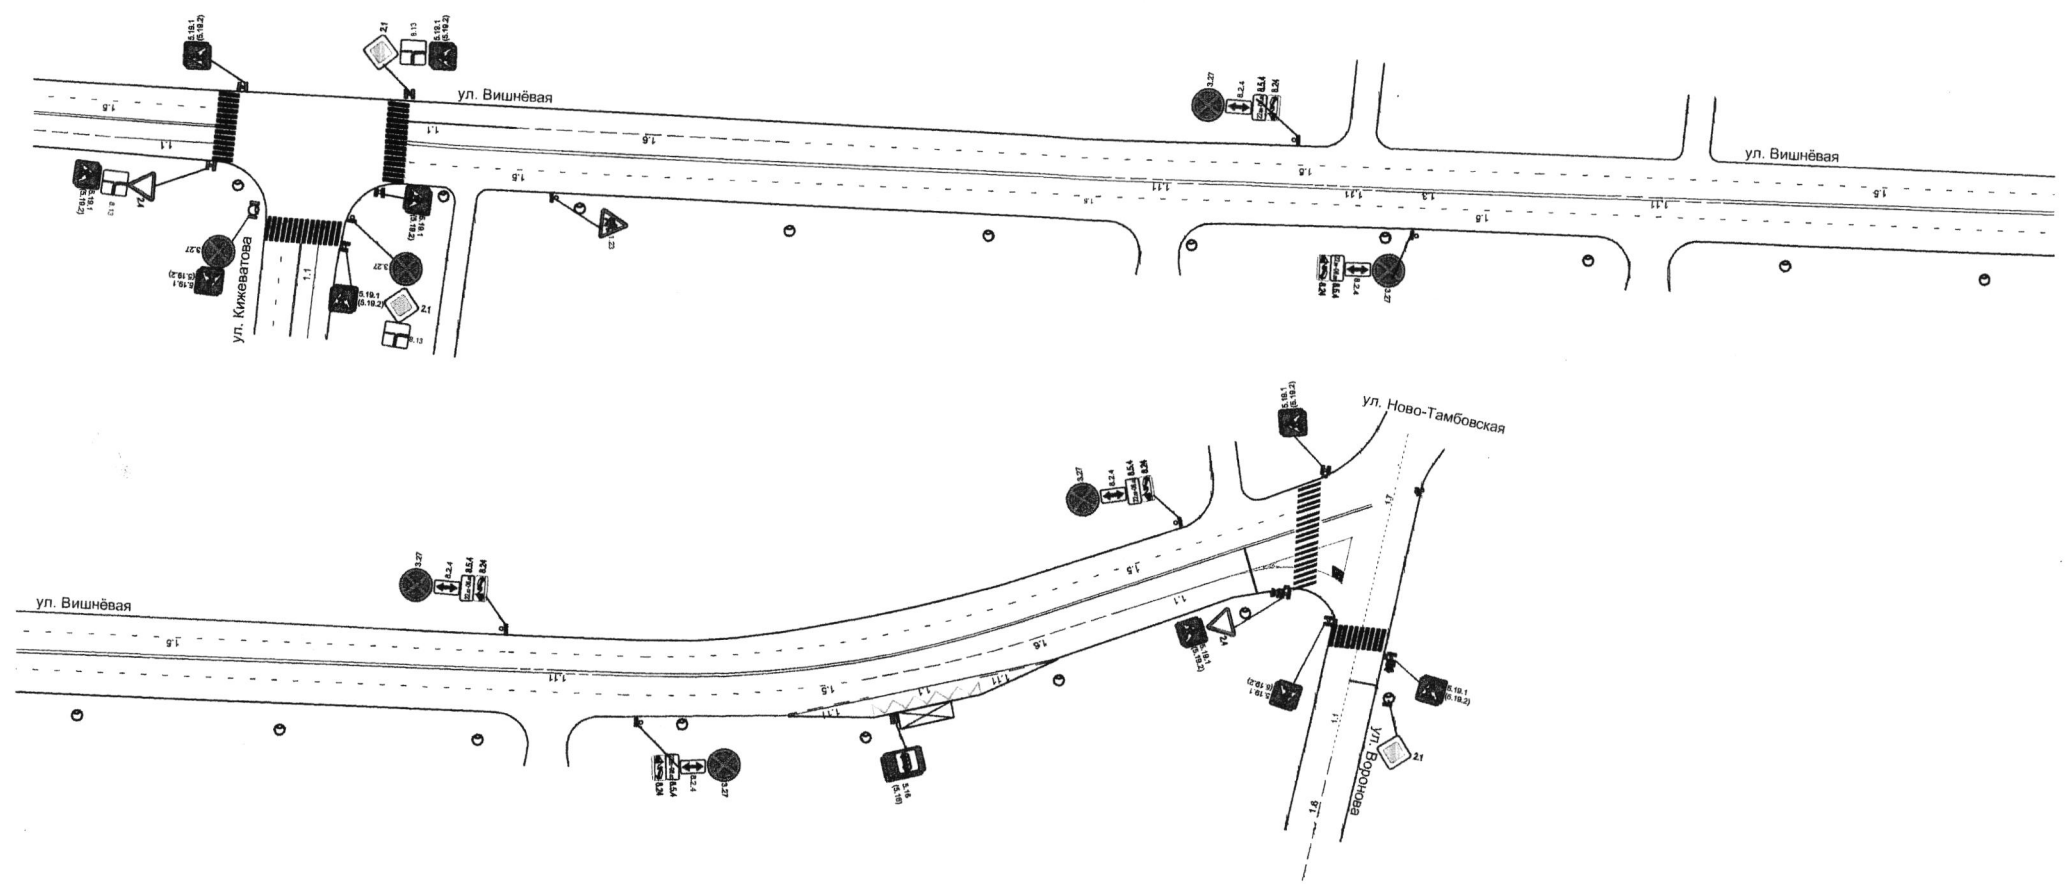

Изм.	Лист	№ докум.	Подпись	Дата
		Андреева	<i>[Signature]</i>	
		Рузляев	<i>[Signature]</i>	
		Левонтьев	<i>[Signature]</i>	

МКУ "Департамент ЖКХ г. Пензы"


Схема организации дорожного движения по ул. Вишневая на участке дороги от ул. Кикеевтова до ул. Воронова в г. Пензе

Литера	Масса	Масштаб
Лист	Листов 1	


Первый заместитель главы администрации города Пензы

С.В. Волков

Приложение №12 к постановлению администрации города Пензы от 17.05.2014 № 856

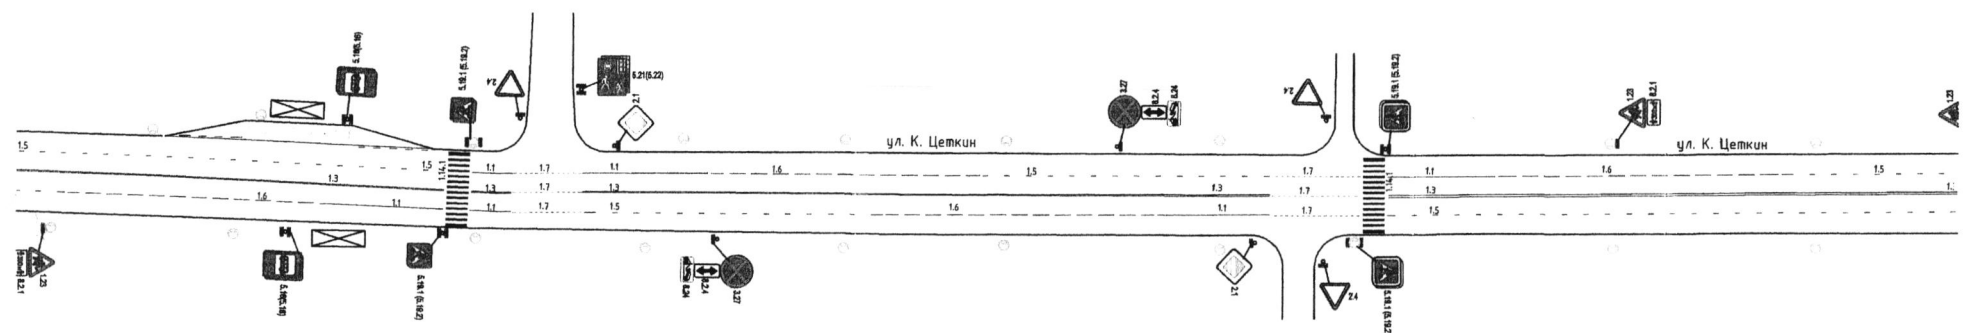


					МКУ "Департамент ЖКХ г. Пензы"		
<i>Изм.</i>	<i>Лист</i>	<i>№ докум.</i>	<i>Подпись</i>	<i>Дата</i>	<i>Литера</i>	<i>Масса</i>	<i>Масштаб</i>
<i>Нач. отдела</i>		Ванюхина					
<i>Зам. директора</i>		Рузляев					
<i>И.о. директора</i>		Леонтьев					
Схема организации дорожного движения на ул. Клары Цеткин в районе ж/д №63 в г. Пензе					<i>Лист</i>	<i>Листов 1</i>	

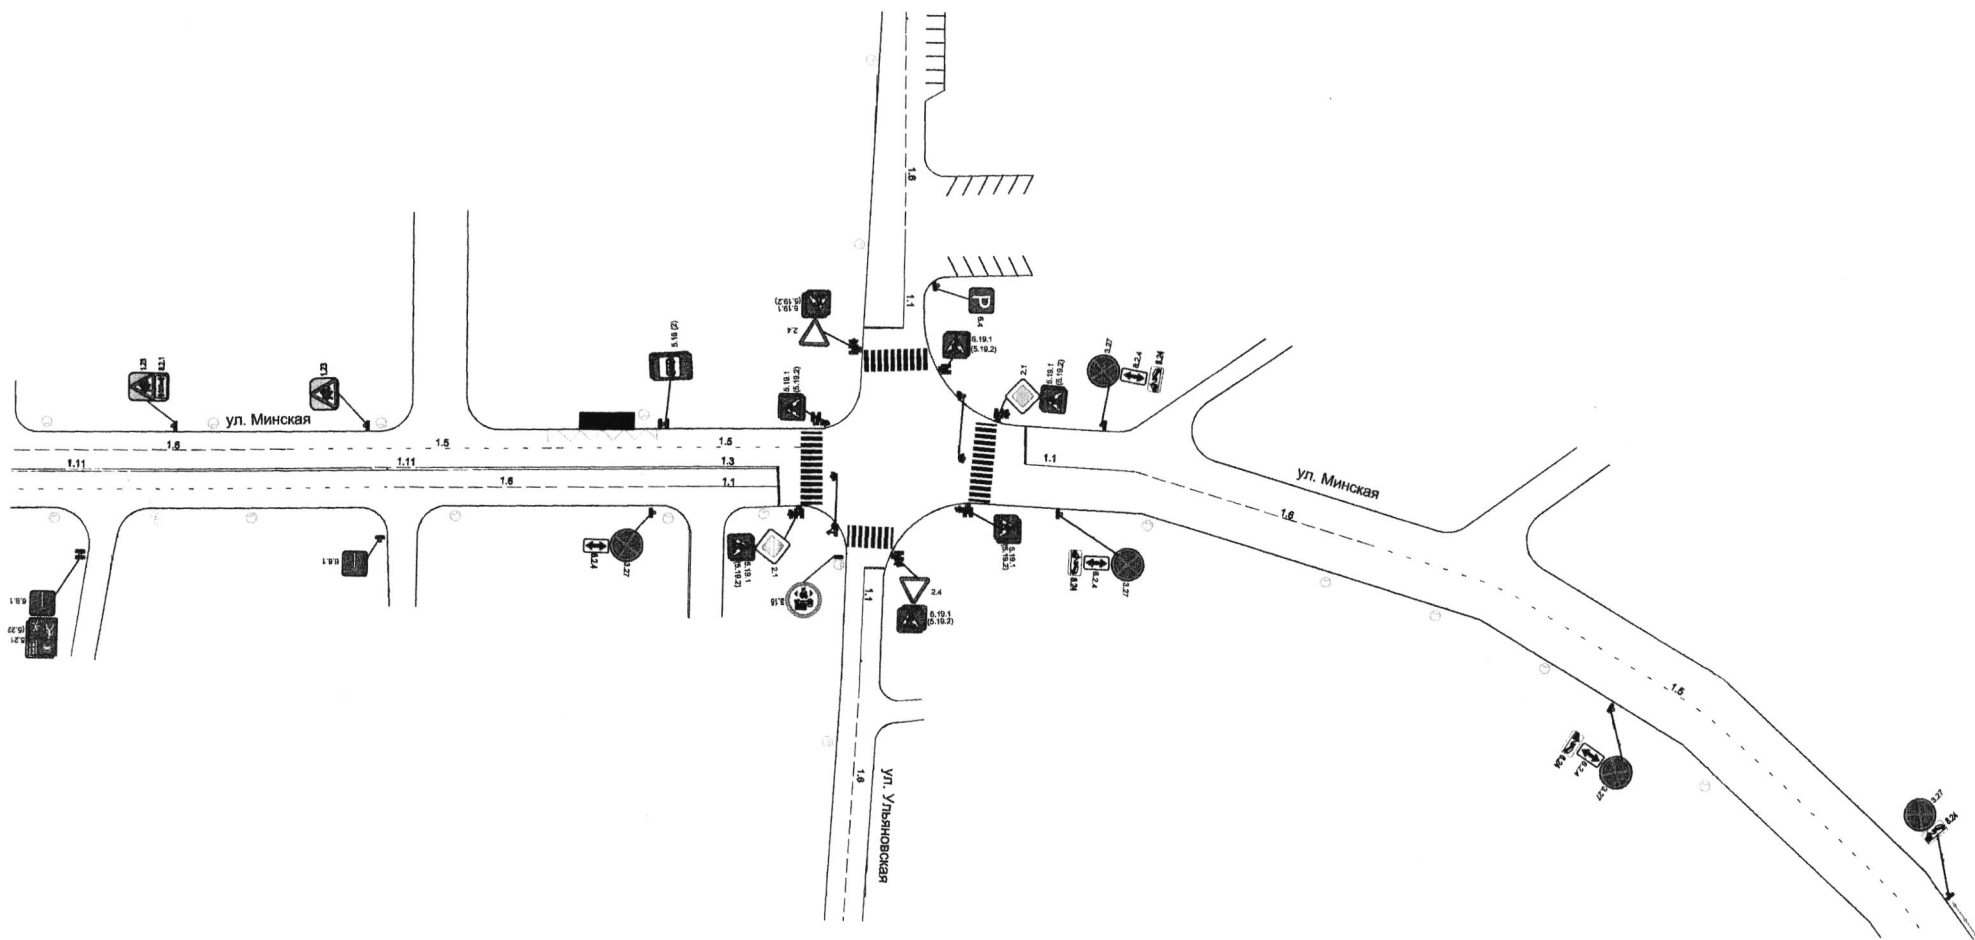


				МКУ "Департамент ЖКХ г. Пензы"				
Изм.	Лист	№ докум.	Подпись	Дата	Схема организации дорожного движения по ул. Минской на участке дороги от ул. Ульяновской до ж/д по ул. Минской в г. Пензе	Литера	Масса	Масштаб
Инженер		Андреев	<i>[Signature]</i>					
Зам. директора		Рузляев	<i>[Signature]</i>					
И.о. директора		Лесняев	<i>[Signature]</i>					
						Лист	Листов 1	

Первый заместитель главы администрации города Пензы


С.В. Волков

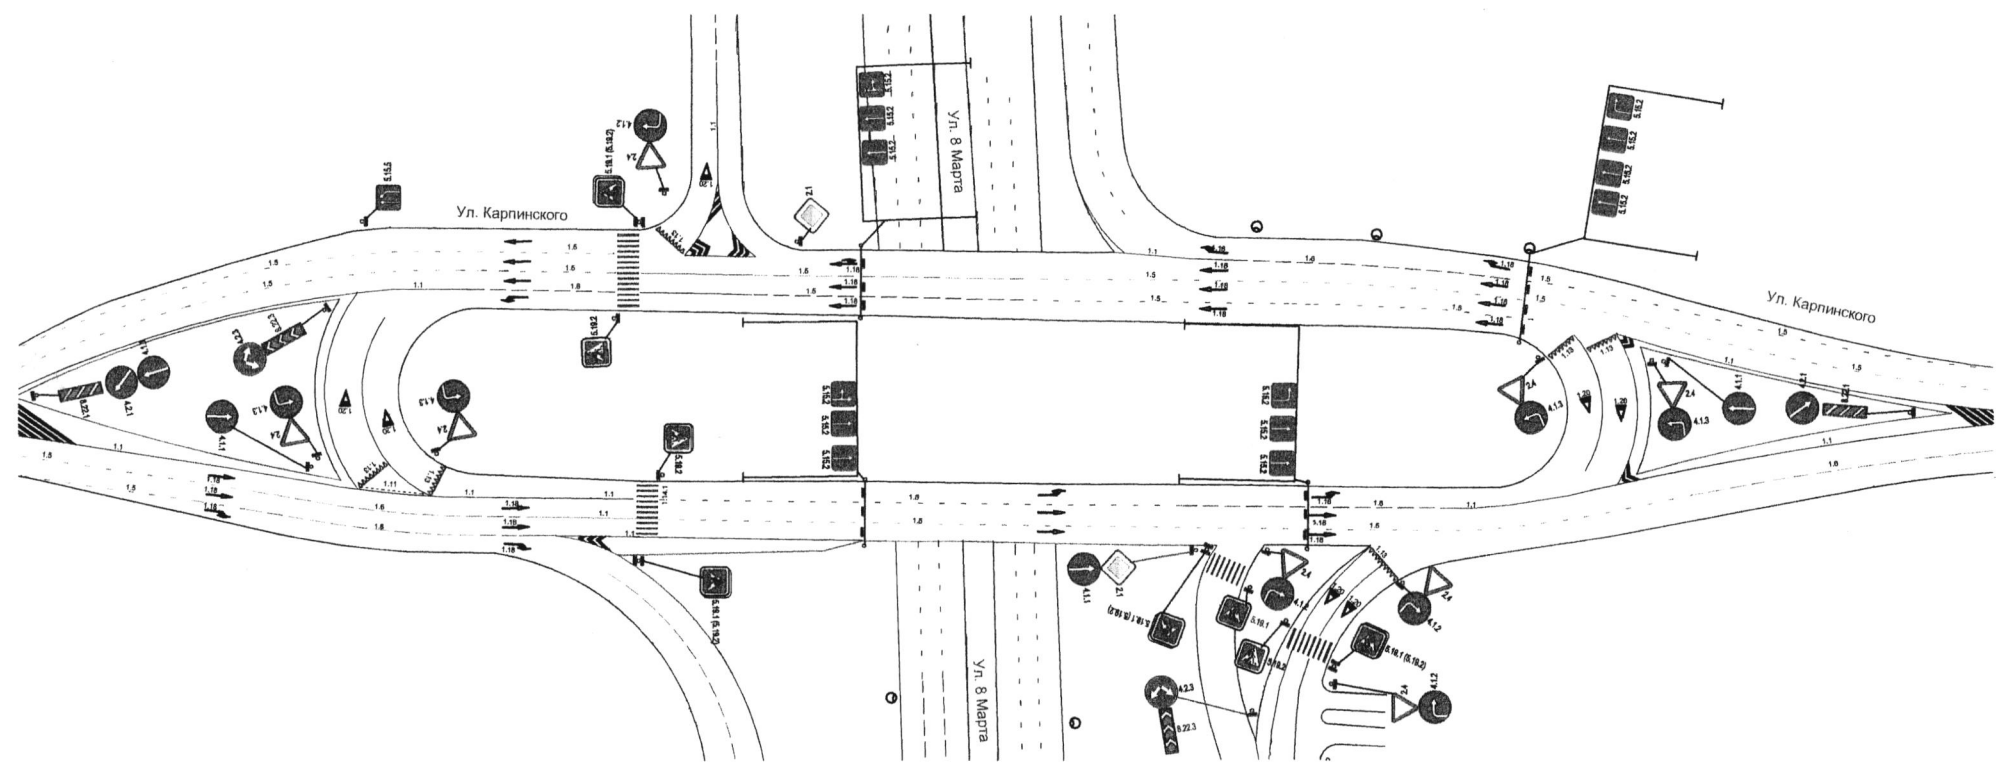


					МКУ "Департамент ЖКХ г. Пензы"		
<i>Изм.</i>	<i>Лист</i>	<i>№ докум.</i>	<i>Подпись</i>	<i>Дата</i>	<i>Литера</i>	<i>Масса</i>	<i>Масштаб</i>
			<i>Ванькина</i>				
			<i>Рузлов</i>				
			<i>Леонтьев</i>				
Схема организации дорожного движения на ул. Карпинского в районе транспортной развязки с ул. 8 Марта в г. Пензе					<i>Лист</i>	<i>Листов 1</i>	

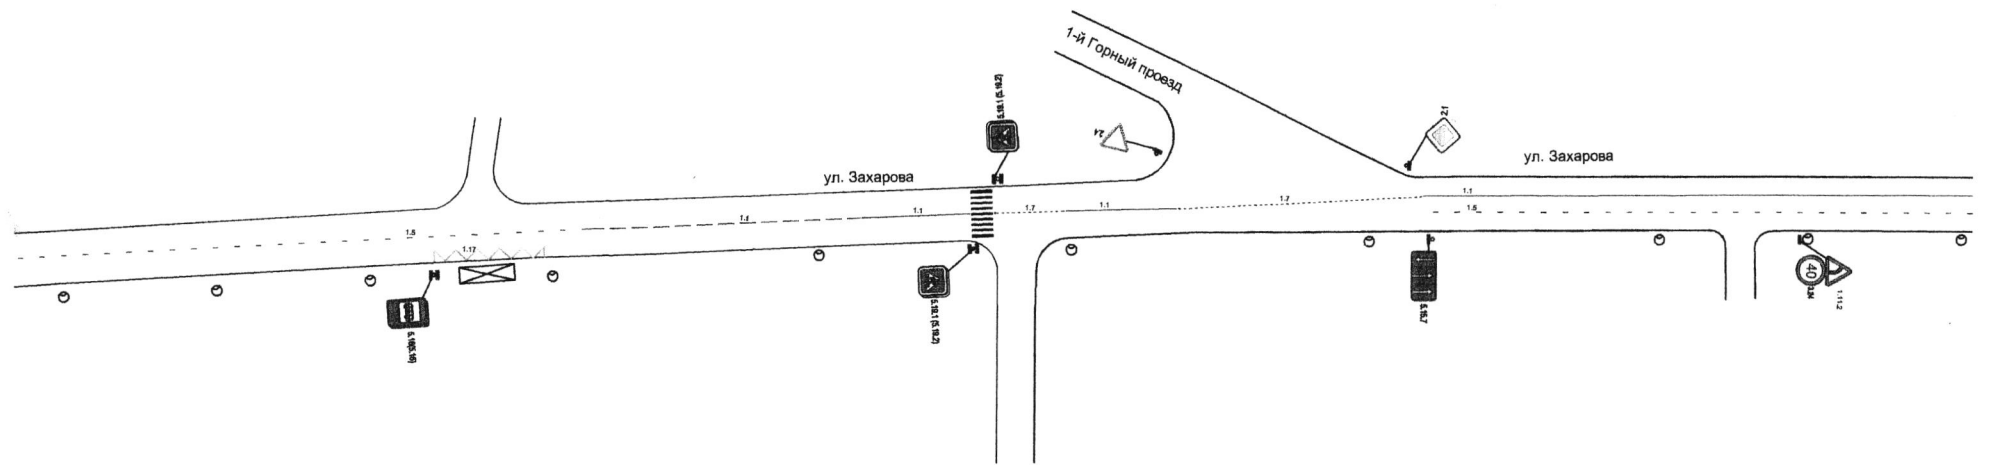

					МКУ "Департамент ЖКХ г. Пензы"		
Изм.	Лист	№ докум.	Подпись	Дата	Литера	Масса	Масштаб
			<i>[Signature]</i>				
					Схема организации дорожного движения на ул. Захарова на участке дороги от пр-да 1-й Горный до ул. Ставского в г. Пензе		
					Лист 1	Листов 3	

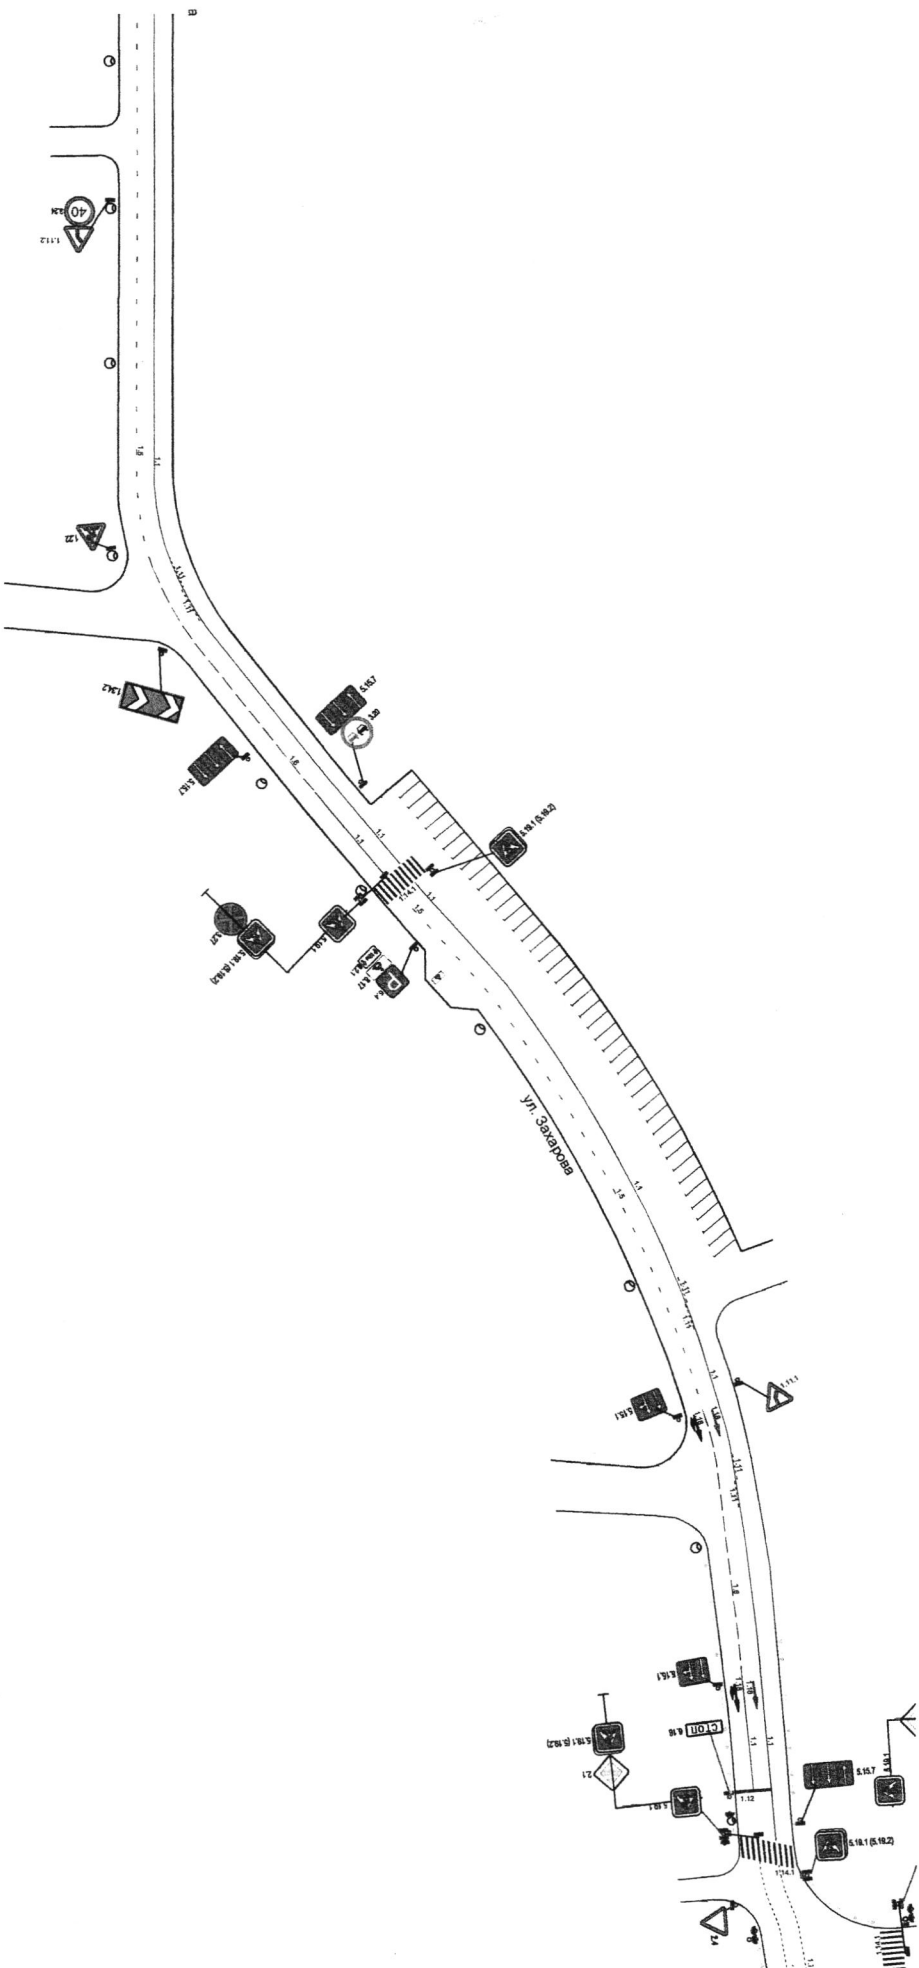

МКУ "Департамент ЖКХ г. Пензы"		
Изм. Лист	№ докум.	Подпись
Исх. отделе	Выпущена	Дата
Зам. директора	Рязанев	
И.о. директора	Лешинько	
Схема организации дорожного движения на ул. Заварова на участке дороги от пр-да 1-й Горный до ул. Саваскога в г. Пензе		
Листов	Масса	Масштаб
2		

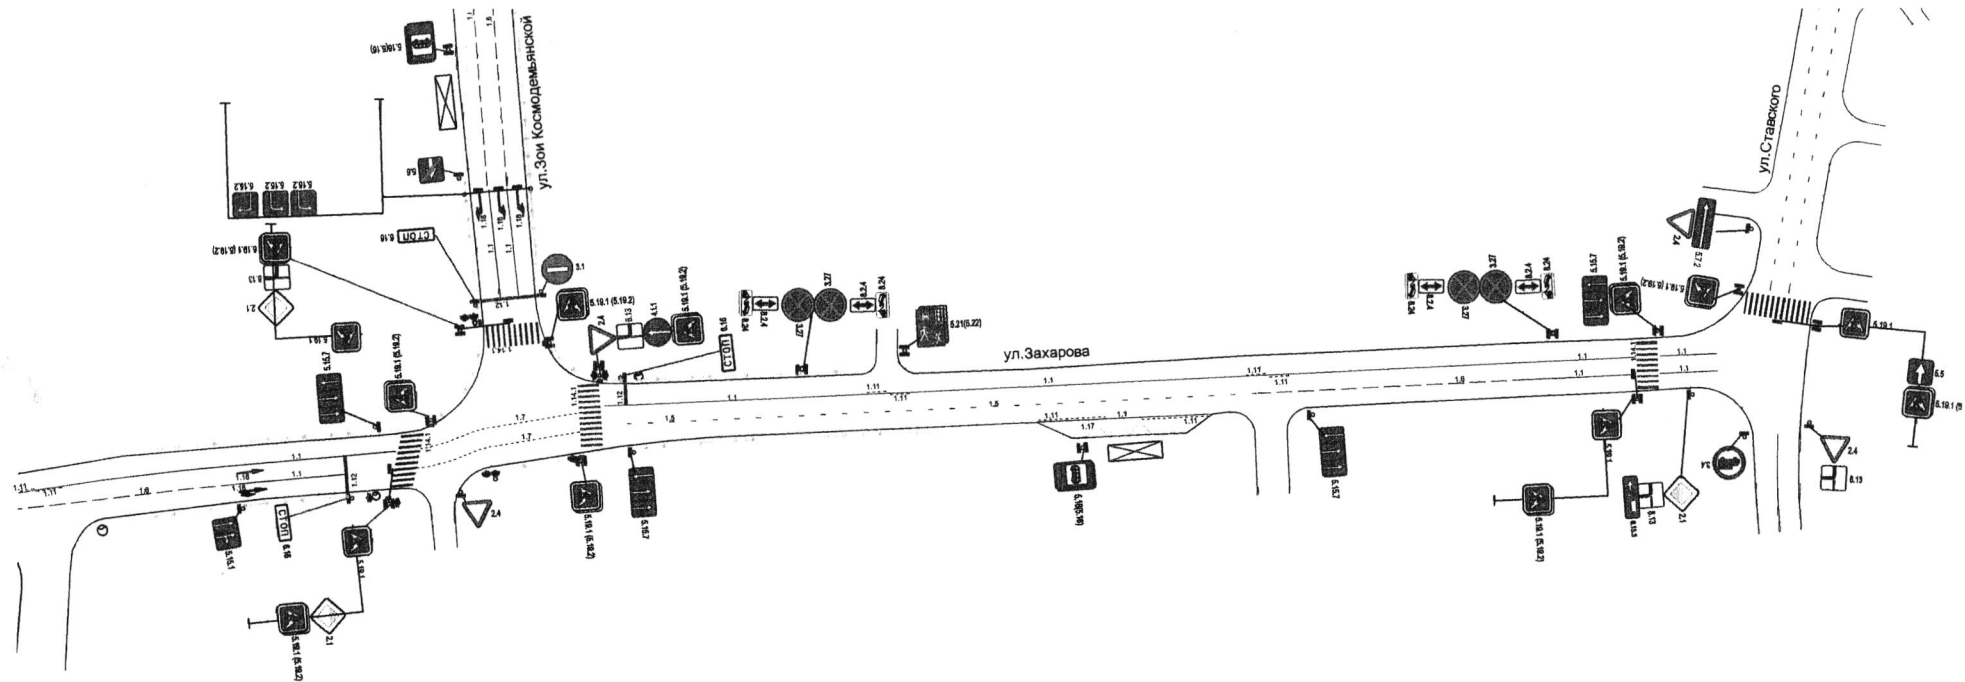


Изм.	Лист	№ докум.	Подпись	Дата
		Ванколина	<i>[Signature]</i>	
		Рузляев	<i>[Signature]</i>	
		Леонтьев	<i>[Signature]</i>	

МКУ "Департамент ЖКХ г. Пензы"

Схема организации дорожного движения
на ул. Захарова в г. Пензе

Литера	Масса	Масштаб
Лист 3	Листов 3	

Приложение №16 к постановлению администрации города Пензы от 17.05.2018 № 856

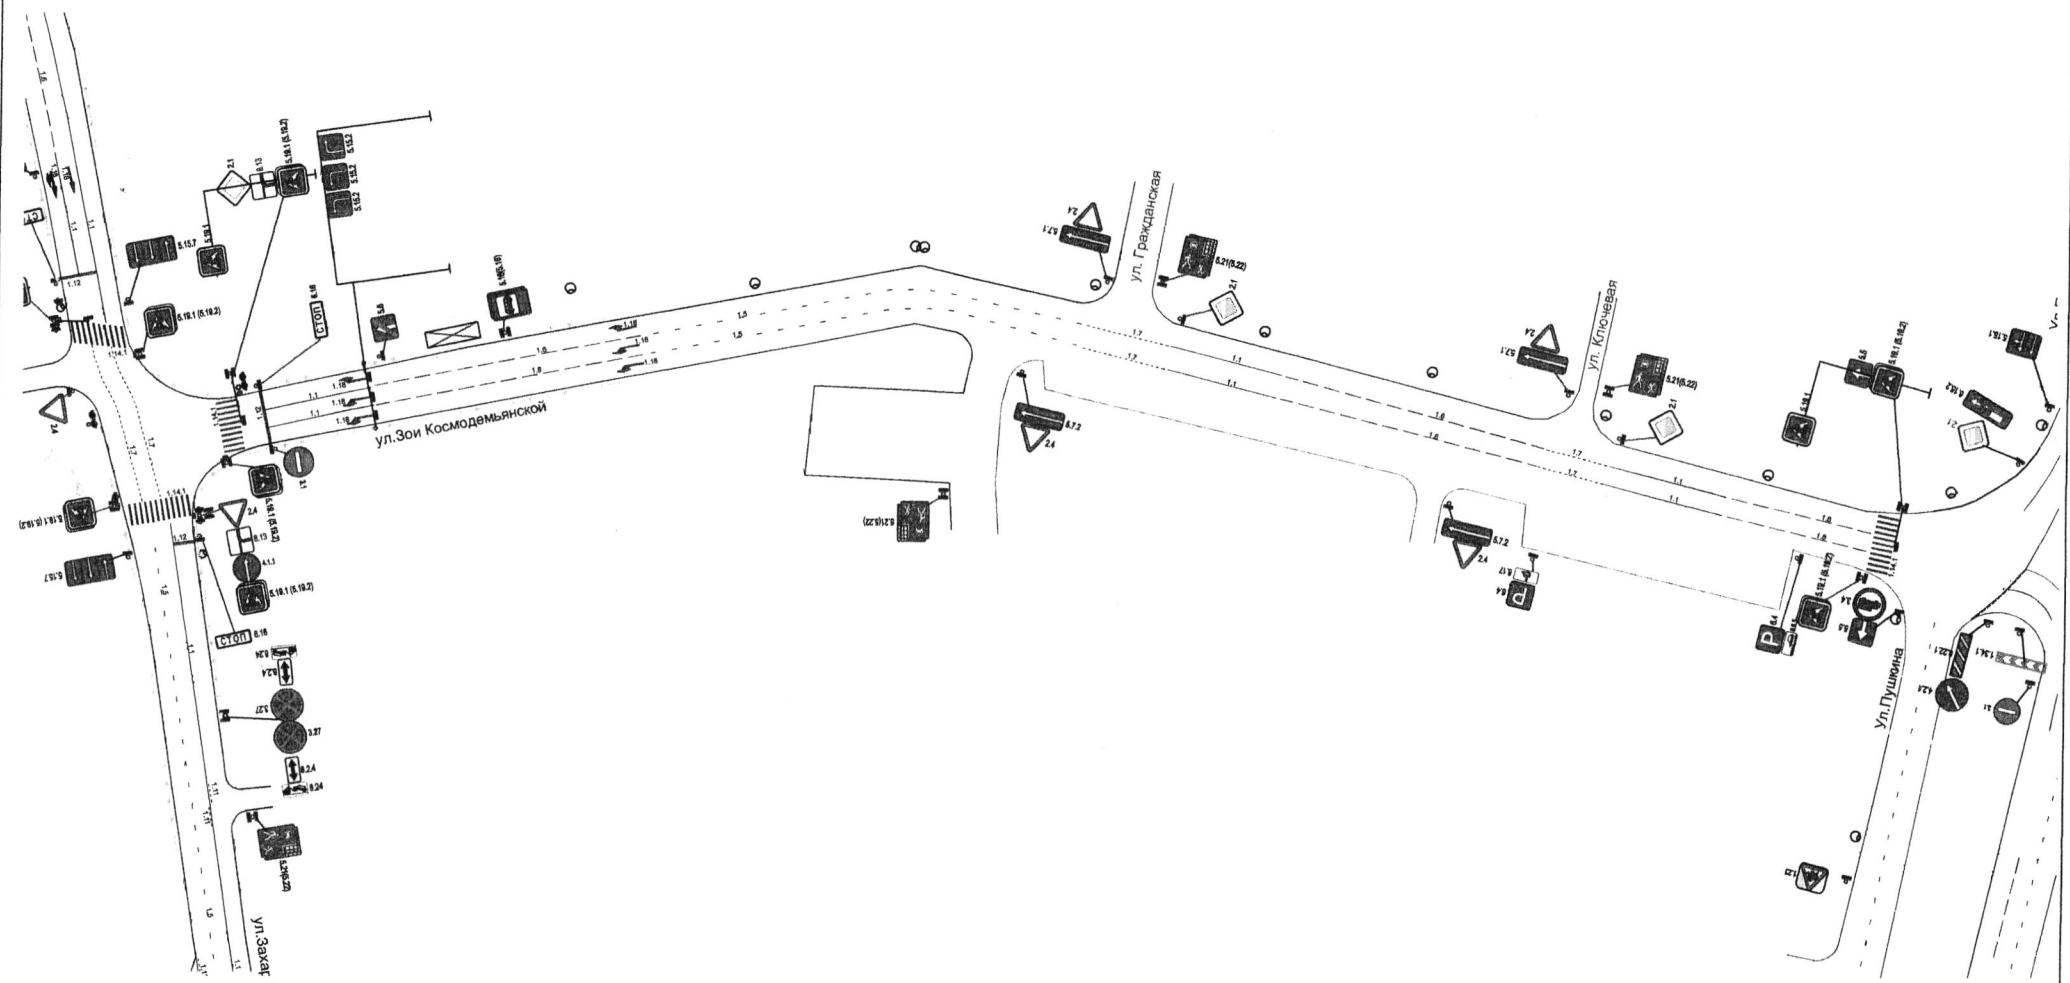

Изм.	Лист	№ докум.	Подпись	Дата
		Ванюхина	<i>[Signature]</i>	
		Рузлеев	<i>[Signature]</i>	
		Лесиньяев		

МКУ "Департамент ЖКХ г. Пензы"

Схема организации дорожного движения на ул. Зои Космодемьянской в г. Пензе

Литера	Масса	Масштаб
Лист	Листов 1	