



Администрация города Пензы

ПОСТАНОВЛЕНИЕ

от 18.05.2019 № 463/3

О внесении изменений в проект организации дорожного движения в городе Пензе, утвержденный постановлением администрации города Пензы от 30.12.2011 № 1625 «Об утверждении проекта организации дорожного движения в городе Пензе»

В соответствии с Федеральным законом от 10.12.1995 № 196-ФЗ «О безопасности дорожного движения», Федеральным законом от 06.10.2003 № 131-ФЗ «Об общих принципах организации местного самоуправления в Российской Федерации», Федеральным законом от 08.11.2007 № 257-ФЗ «Об автомобильных дорогах и о дорожной деятельности в Российской Федерации и о внесении изменений в отдельные законодательные акты Российской Федерации» и статьей 33 Устава города Пензы

Администрация города Пензы постановляет:

1. Внести изменения в Проект организации дорожного движения в городе Пензе, утвержденный постановлением администрации города Пензы от 30.12.2011 № 1625 «Об утверждении проекта организации дорожного движения в городе Пензе»:

1.1 Изложив схему организации дорожного движения по ул. Ленина (листы 2, 3 ул. Ленина Книга 2 (Заводской район) в новой редакции (приложение №1).

1.2 Изложив схему организации дорожного движения на пл. Маршала Жукова (листы 1,2 пл. Маршала Жукова Книга 5 (Центр 1) в новой редакции (приложение №2).

1.3 Изложив схему организации дорожного движения по ул. Тернопольской (листы 1-3 ул. Тернопольская Книга 1 (Арбеково) в новой редакции (приложение №3).

1.4 Изложив схему организации дорожного движения по пр-ту Строителей (лист 13 пр-т Строителей Книга 1 (Арбеково) в новой редакции (приложение №4).

2. МКУ «Департамент ЖКХ г. Пензы»:

2.1 проинформировать граждан об изменении схемы организации дорожного движения и о причинах принятия данного решения путем

размещения данной информации на официальном сайте администрации города Пензы в сети Интернет, иными способами в соответствии с частью 3 статьи 21 Федерального закона от 10.12.1995 № 196 – ФЗ «О безопасности дорожного движения».

2.2 обеспечить исполнение мероприятий, предусмотренных схемой организации дорожного движения, в соответствии со сроками, установленными частью 3 статьи 21 Федерального закона от 10.12.1995 № 196 – ФЗ «О безопасности дорожного движения».


3. Информационно – аналитическому отделу администрации города Пензы опубликовать настоящее постановление в муниципальной газете «Пенза» и разместить на официальном сайте администрации города Пензы в информационно-телекоммуникационной сети «Интернет».

4. Контроль за исполнением настоящего постановления возложить на заместителя главы администрации города по городскому хозяйству.

Глава администрации города

В.Н. Кувайцев

Приложение №1 к постановлению администрации города Пензы от 18.03.2009 № 463/9

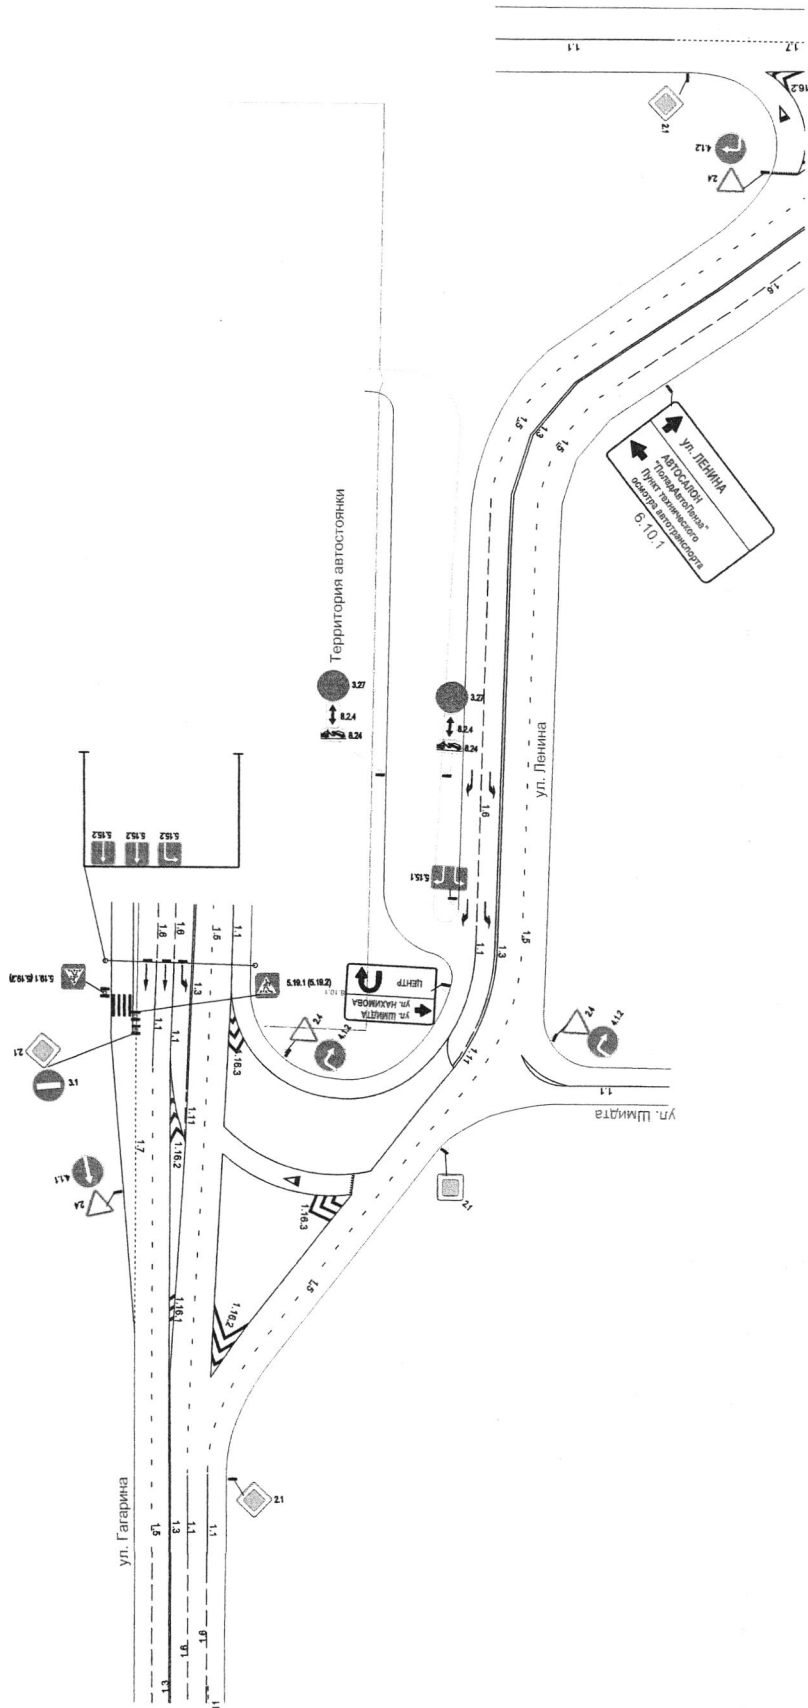


МКУ "Департамент ЖКХ г. Пензы"

Изм.	Лист	№ докум.	Подпись	Дата
		Венюкова	<i>[Signature]</i>	18.03.09
		Осин	<i>[Signature]</i>	18.03.09
		Иванкин	<i>[Signature]</i>	18.03.09

Схема организации дорожного движения на ул. Ленина в г. Пензе

Литера	Масса	Масштаб

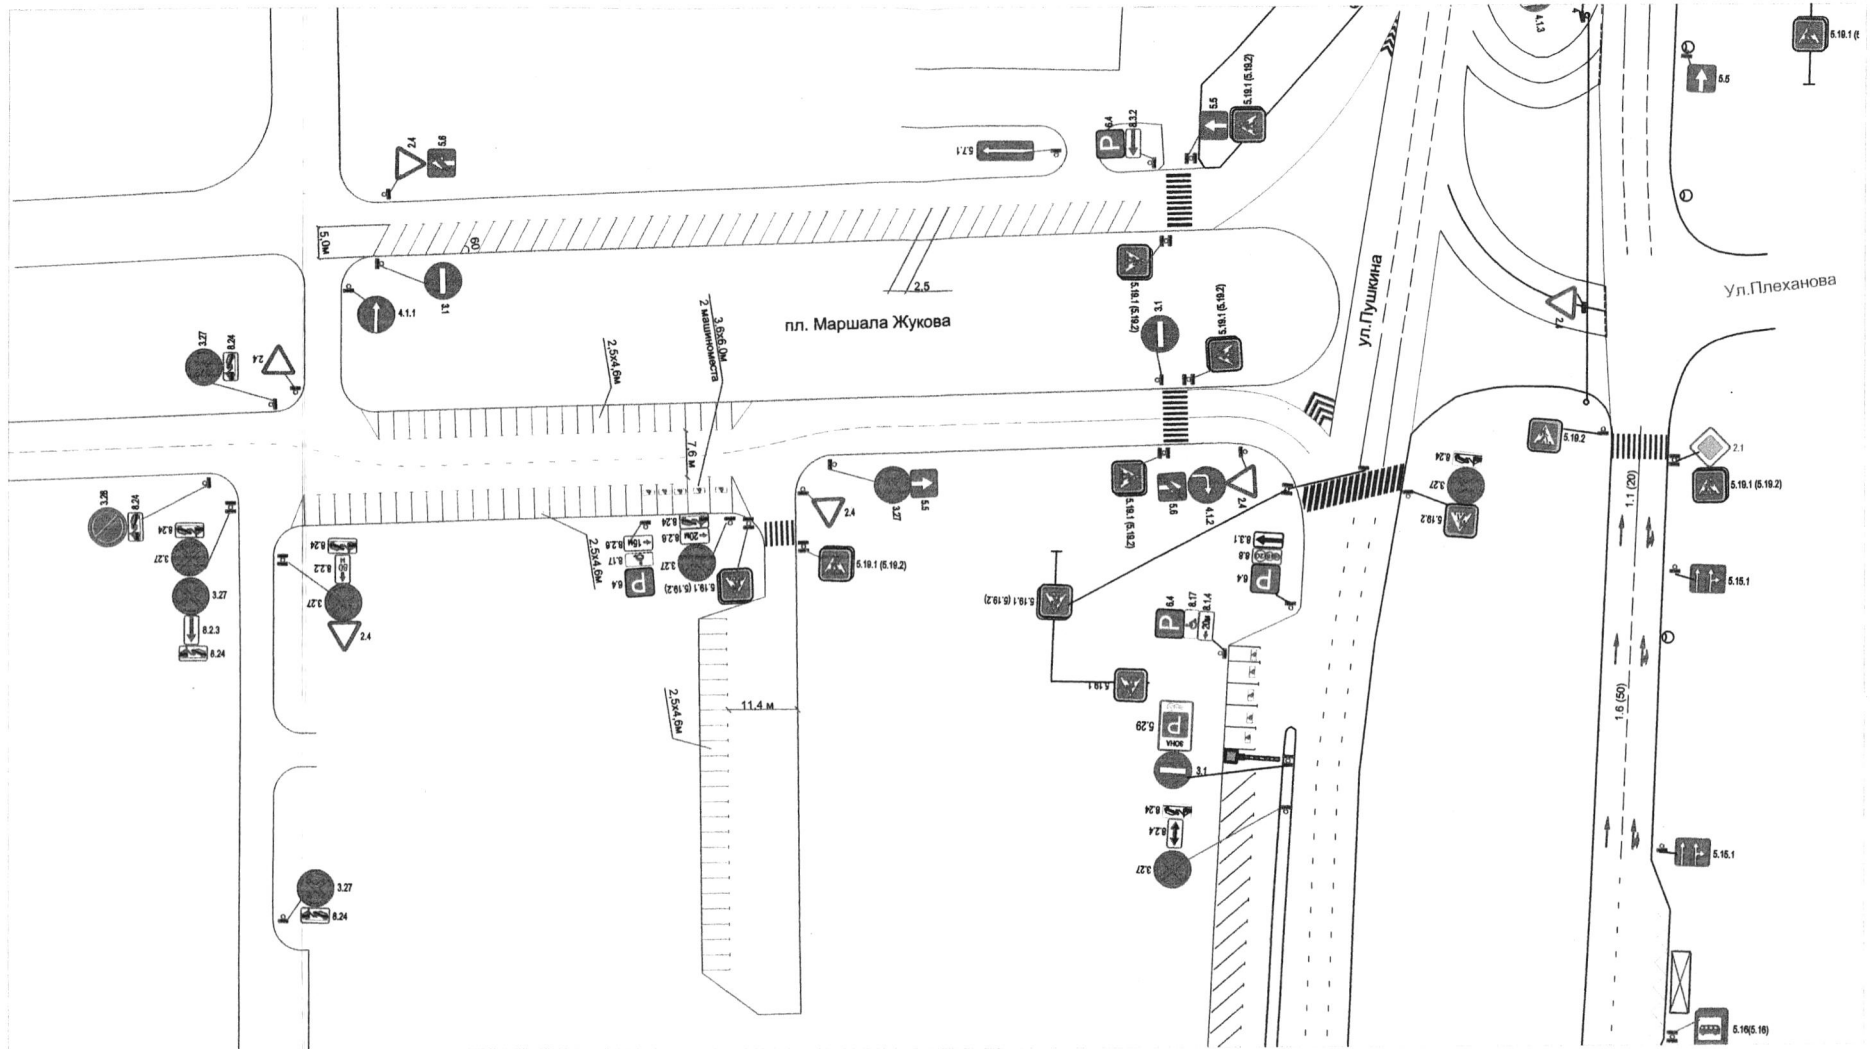


Изм.	Лист	№ докум.	Подпись	Дата
			<i>Ванюхин</i>	18.03.19
			<i>Осин</i>	18.03.19
			<i>Иванкин</i>	18.03.19

МКУ "Департамент ЖКХ г. Пензы"

Схема организации дорожного движения на пл. Маршала Жукова в г. Пензе


Литера	Масса	Масштаб
Лист 1	Листов	

Приложение №3 к постановлению
 администрации города Пензы
 от 28.03.2019 № 463/19

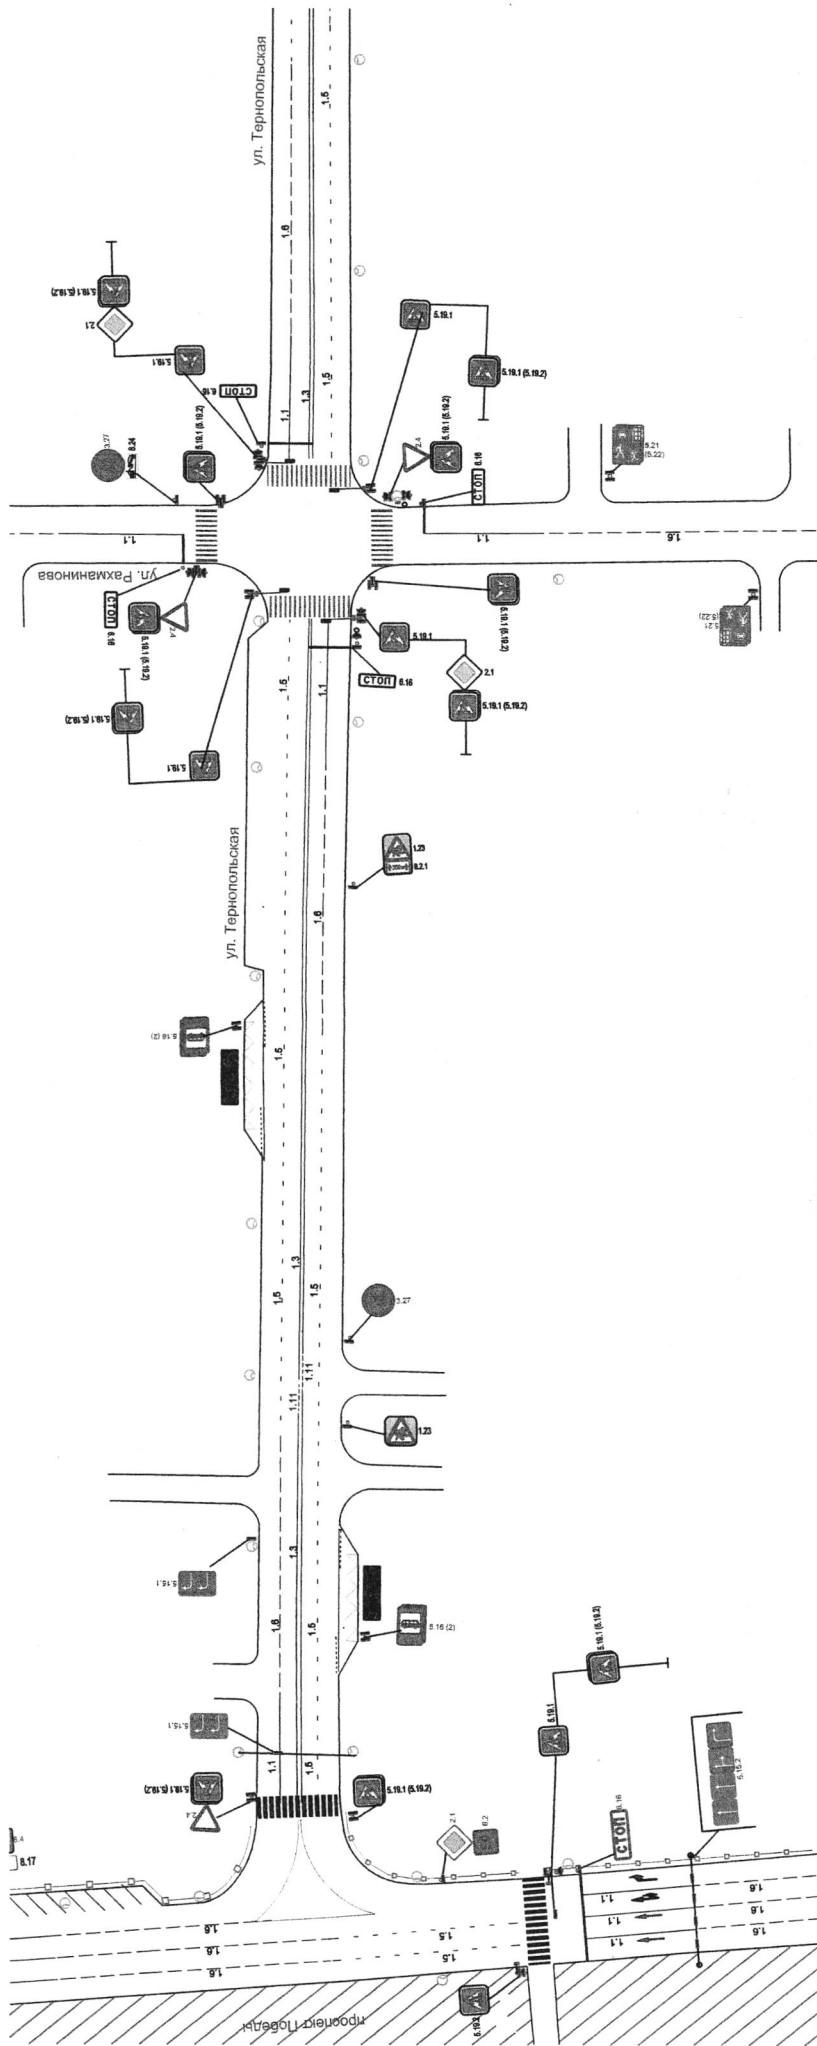

Изм.		Лист	№ докум.	Подпись	Дата
			Винохина	<i>[Signature]</i>	28.03.19
			Осин	<i>[Signature]</i>	
			Иванкин	<i>[Signature]</i>	

МКУ "Департамент ЖКХ г. Пензы"		
Литера	Масса	Масштаб
Схема организации дорожного движения по ул. Тернопольской в г. Пензе		
Лист	1	Листов
		2

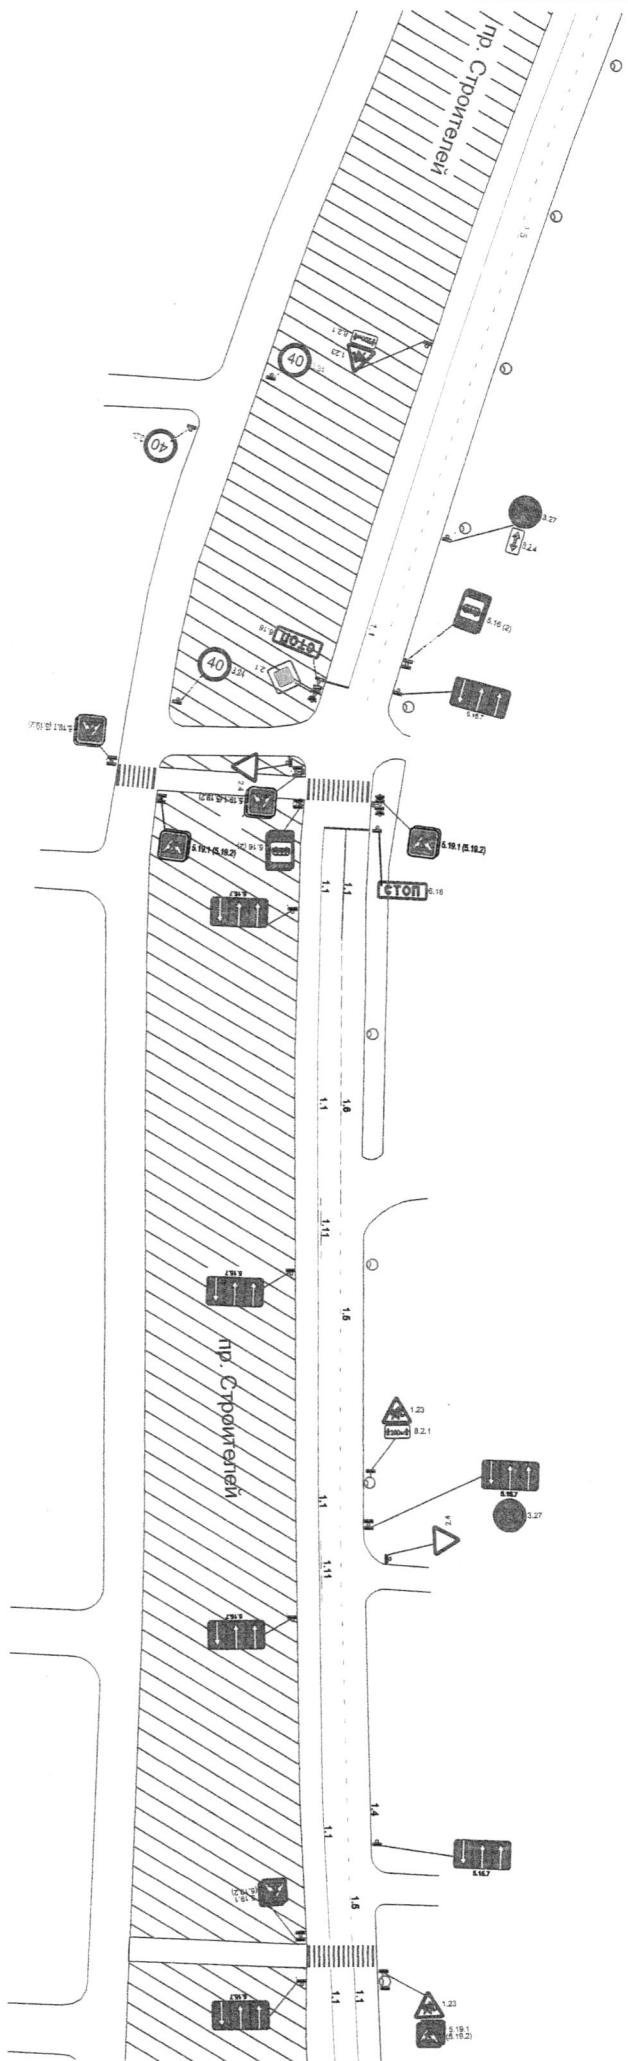


Изм.	Лист	№ докум.	Подпись	Дата
Изм. 01	Лист 01	18.019	<i>[Signature]</i>	18.03.19
Зам. областного	Осн	Осн	<i>[Signature]</i>	18.03.19
Директор	Исполн	Исполн	<i>[Signature]</i>	18.03.19

МКУ "Департамент ЖКХ г. Пензы"

Схема организации дорожного движения по проспекту Строителей в г. Пензе

Листа	1	Листов	
-------	---	--------	--

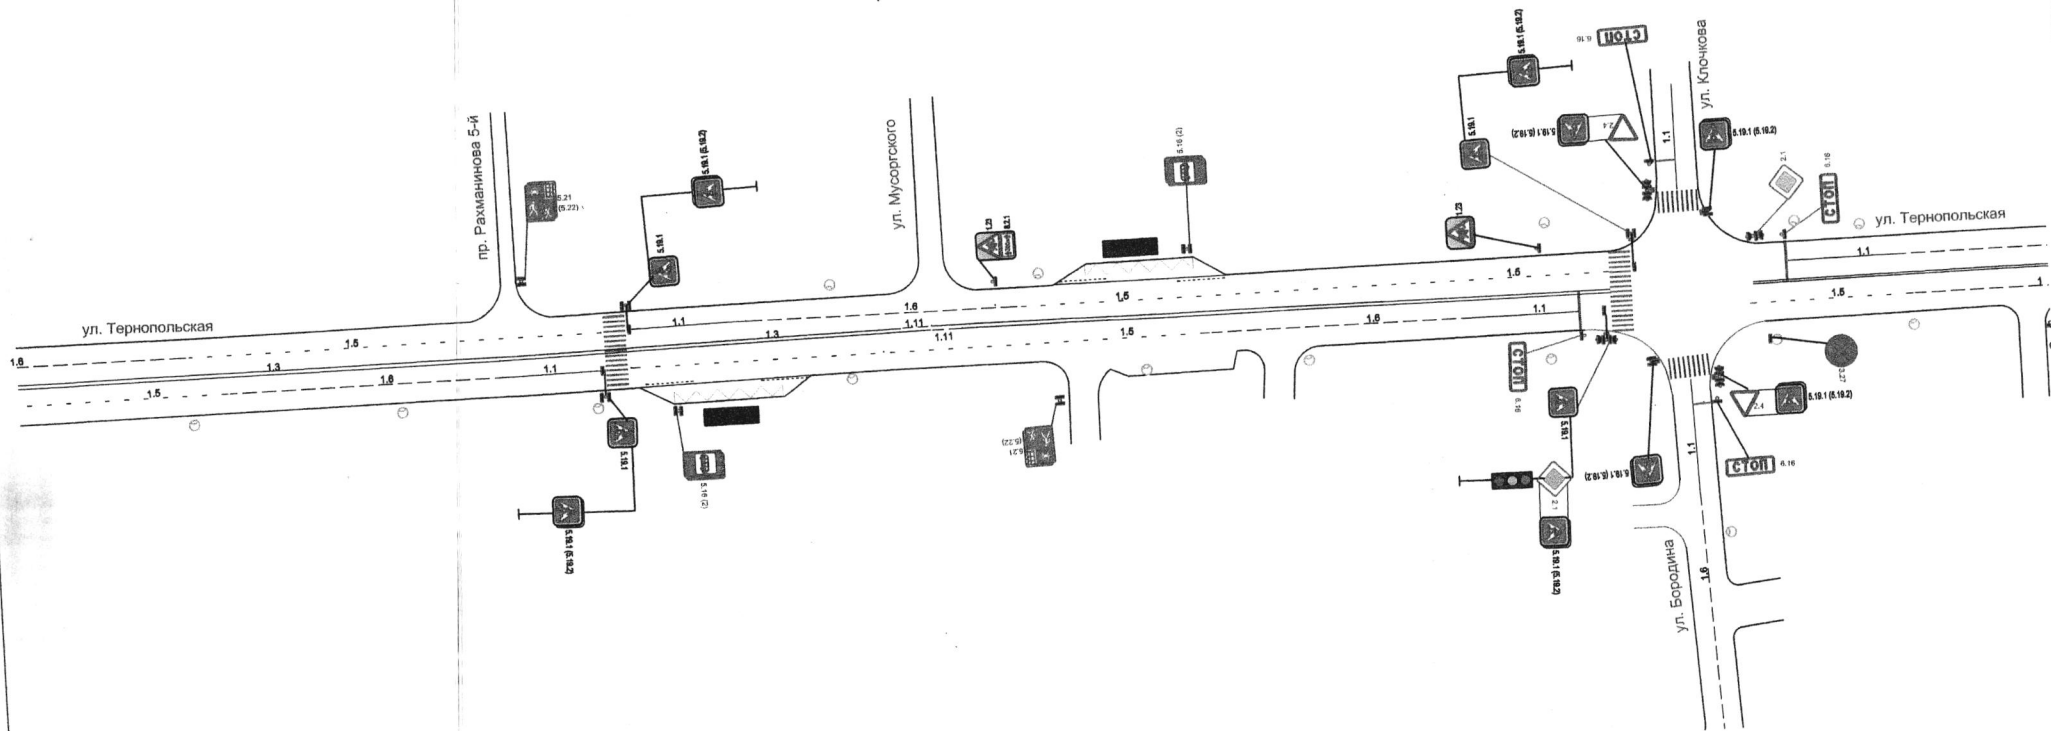

МКУ "Департамент ЖКХ г. Пензы"

Изм.	Лист	№ докум.	Подпись	Дата
			<i>Винохина</i>	18.01.19
Нач. отдела		Винохина		
Зам. директора		Осин	<i>Осин</i>	07.12.18

Схема организации дорожного движения по ул. Тернопольской в г. Пензе

Литера	Масса	Масштаб