


Схема размещения элемента планировочной структуры

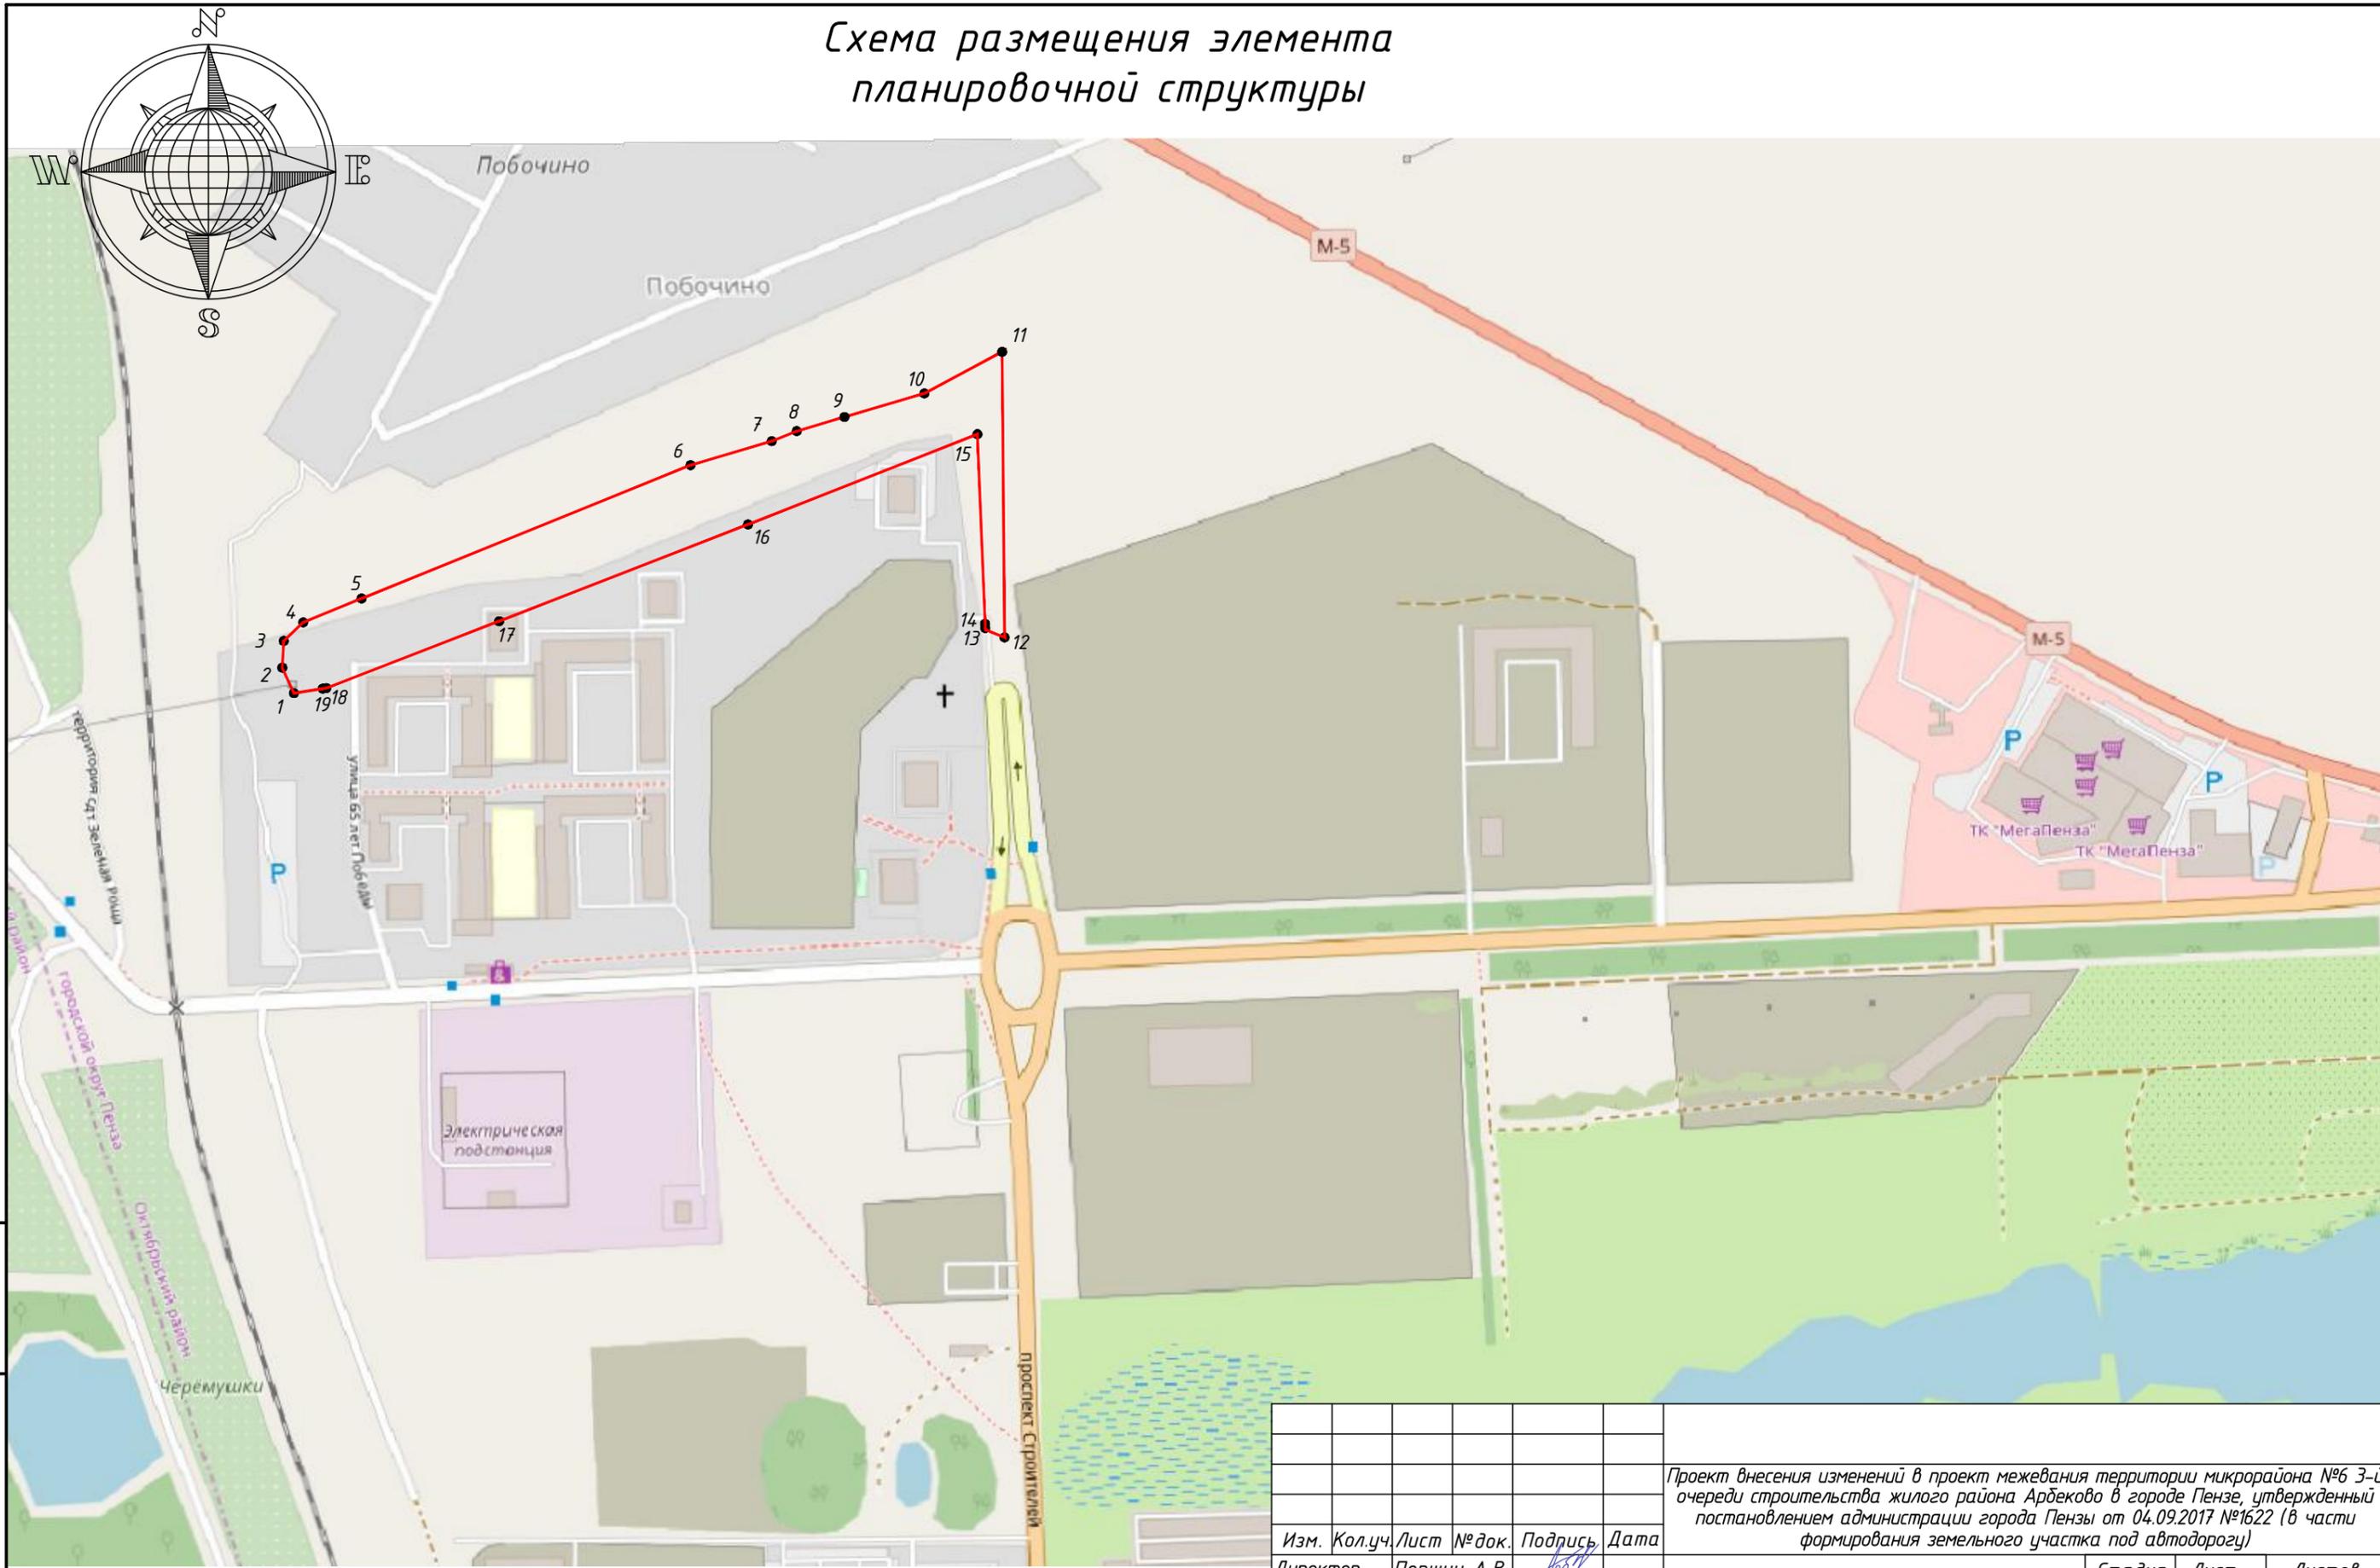

УСЛОВНЫЕ ОБОЗНАЧЕНИЯ:

	Элемент планировочной структуры
---	---------------------------------

Проект внесения изменений в проект межевания территории микрорайона №6 3-й очереди строительства жилого района Арбеково в городе Пензе, утвержденный постановлением администрации города Пензы от 04.09.2017 №1622 (в части формирования земельного участка под автодорогу)					
Изм.	Кол.уч.	Лист	№ док.	Подпись	Дата
Директор	Першин А.В.				
ГИП	Ермакова О.П.				
ГАП	Денисова А.С.				
Выполнил	Солдатова А.А.				
Проверил	Денисова А.С.				
ТОМ 1 Основная часть				Стадия	Лист
				ПМ	1
				Листов	3
Схема размещения элемента планировочной структуры				 МУП "ОГСАГИТИ"	

Взам. инв. N
Подпись и дата
Инв. N подл.