



Администрация города Пензы

ПОСТАНОВЛЕНИЕ

от 20.04.2020 № 863

О предоставлении разрешения на отклонение от предельных параметров разрешенного строительства, реконструкции объекта капитального строительства по адресу: г. Пенза, ул. Львовская, дом 121

На основании ст. 40 Градостроительного кодекса РФ, Правил землепользования и застройки города Пензы, утвержденных решением Пензенской городской Думы от 22.12.2009 № 229-13/5, протокола публичных слушаний от 22.06.2020, заключения о результатах публичных слушаний от 03.07.2020, опубликованного в муниципальной газете «Пенза» от 10.07.2020 № 26, рекомендаций Комиссии по подготовке проекта Правил землепользования и застройки города Пензы, руководствуясь ст. 33 Устава города Пензы,

Администрация города Пензы постановляет:

1. Предоставить Егоровой Анастасии Вячеславовне разрешение на отклонение от предельных параметров разрешенного строительства, реконструкции объекта капитального строительства на земельном участке с кадастровым номером 58:29:3012010:9, площадью 1528 кв.м., по адресу: г. Пенза, ул. Львовская, дом 121, в части уменьшения минимальных отступов от границ земельного участка в целях определения мест допустимого размещения зданий от т. 1 до т. 2 до 2,17 м, от т. 4 до т. 5 до 1,39 м, от т. 5 до т. 1 до 4,05 м (приложение).


2. Информационно – аналитическому отделу администрации города Пензы в течение двадцати дней с момента выхода опубликовать настоящее постановление в муниципальной газете «Пенза» и разместить на официальном сайте администрации города Пензы в информационно-телекоммуникационной сети Интернет.

3. Контроль за выполнением настоящего постановления возложить на заместителя главы администрации города Пензы по земельным и градостроительным вопросам, начальника Управления градостроительства и архитектуры города Пензы.

Глава администрации города

А.В. Лузгин

Приложение к постановлению
администрации г. Пензы
от 20.04.2020 № 863

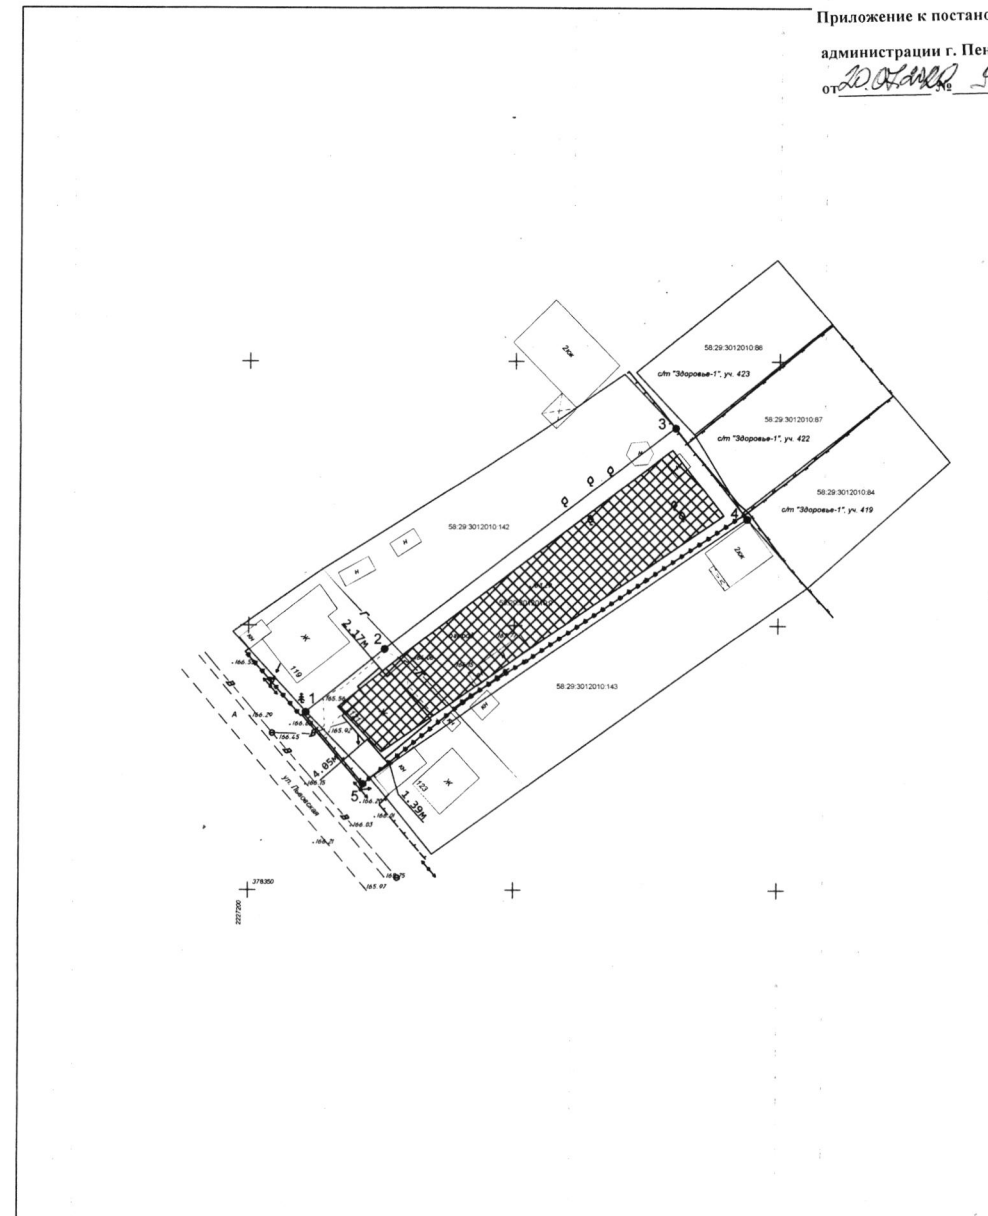

Условные обозначения:

Ж - индивидуальный жилой дом;

— - границы земельных участков по сведениям из ЕГРН;

⊠ - границы допустимого размещения зданий;

4.05м - испрашиваемые отклонения от предельных параметров разрешенного строительства.

Масштаб 1:1000

Выполнил: кадастровый инженер Ножкина Ю.Н.
26.03.2020 г.

