



Администрация города Пензы

ПОСТАНОВЛЕНИЕ

от 10.07.2020 № 963/1

О предоставлении разрешения на отклонение от предельных параметров разрешенного строительства, реконструкции объекта капитального строительства по адресу: г. Пенза, ул. Терновского, 222А

На основании ст. 40 Градостроительного кодекса РФ, Правил землепользования и застройки города Пензы, утвержденных решением Пензенской городской Думы от 22.12.2009 № 229-13/5, протокола публичных слушаний от 22.06.2020, заключения о результатах публичных слушаний от 03.07.2020, опубликованного в муниципальной газете «Пенза» от 10.07.2020 № 26, рекомендаций Комиссии по подготовке проекта Правил землепользования и застройки города Пензы, руководствуясь ст. 33 Устава города Пензы,

Администрация города Пензы постановляет:


1. Предоставить ООО «Ладья», ООО «Риф» разрешение на отклонение от предельных параметров разрешенного строительства, реконструкции объекта капитального строительства на земельном участке с кадастровым номером 58:29:3008001:13, площадью 1114 кв.м., по адресу: г. Пенза, ул. Терновского, 222А, в части уменьшения минимальных отступов от границ земельного участка в целях определения мест допустимого размещения зданий от т. 1 до т. 2 до 0 м, от т. 2 до т. 3 до 0 м (приложение).

2. Информационно – аналитическому отделу администрации города Пензы в течение двадцати дней с момента выхода опубликовать настоящее постановление в муниципальной газете «Пенза» и разместить на официальном сайте администрации города Пензы в информационно-телекоммуникационной сети Интернет.

3. Контроль за выполнением настоящего постановления возложить на заместителя главы администрации города Пензы по земельным и градостроительным вопросам, начальника Управления градостроительства и архитектуры города Пензы.

Глава администрации города

А.В. Лузгин

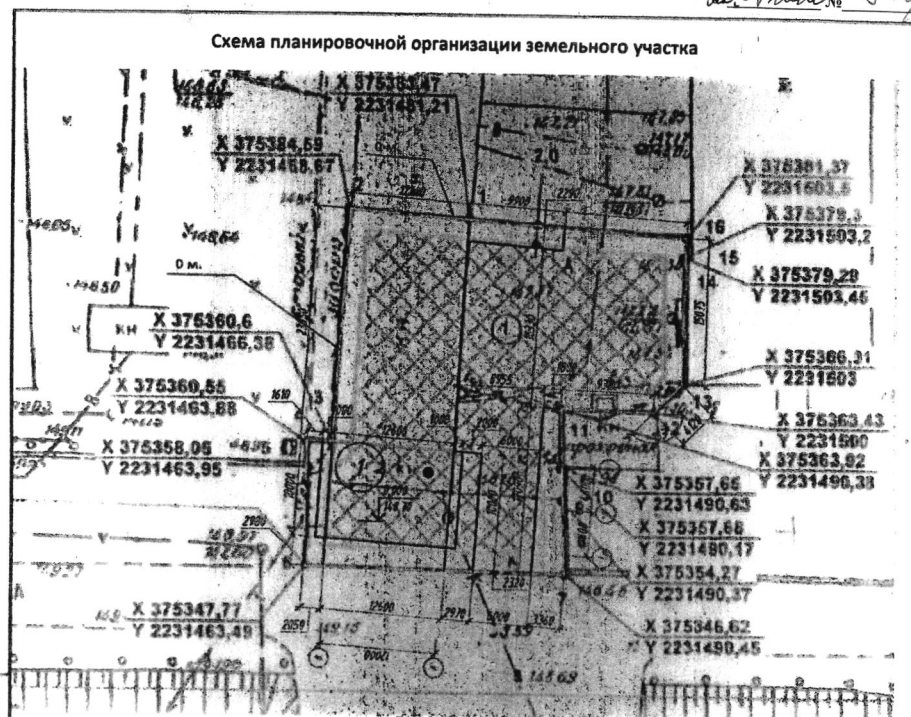

УСЛОВНЫЕ ОБОЗНАЧЕНИЯ:

Обозначение	Наименование
—	Граница участка
—	Граница планировочных работ
—	Граница застройки
□	Проектируемое сооружение
1	Номер сооружения по проекту
•	Этажность
↓	Абсолютная отметка нуля

Изм.	Кол. уч.	Лист № док.	Подп.	Дата	Транспортное агентство по сервисному обслуживанию населения, расположенное в г. Пенза, относительно ориентира - ул. Терновского, 222А (кадастровый номер з/у 58:29:3008001:13)			
					Стадия	Лист	Листов	
Исполнил	Кислав				Общественное здание	л		
ГИП	Кислав					Схема планировочной организации земельного участка		
						ООО ПСК "ПАЛЛАДИО" г. Пенза		