
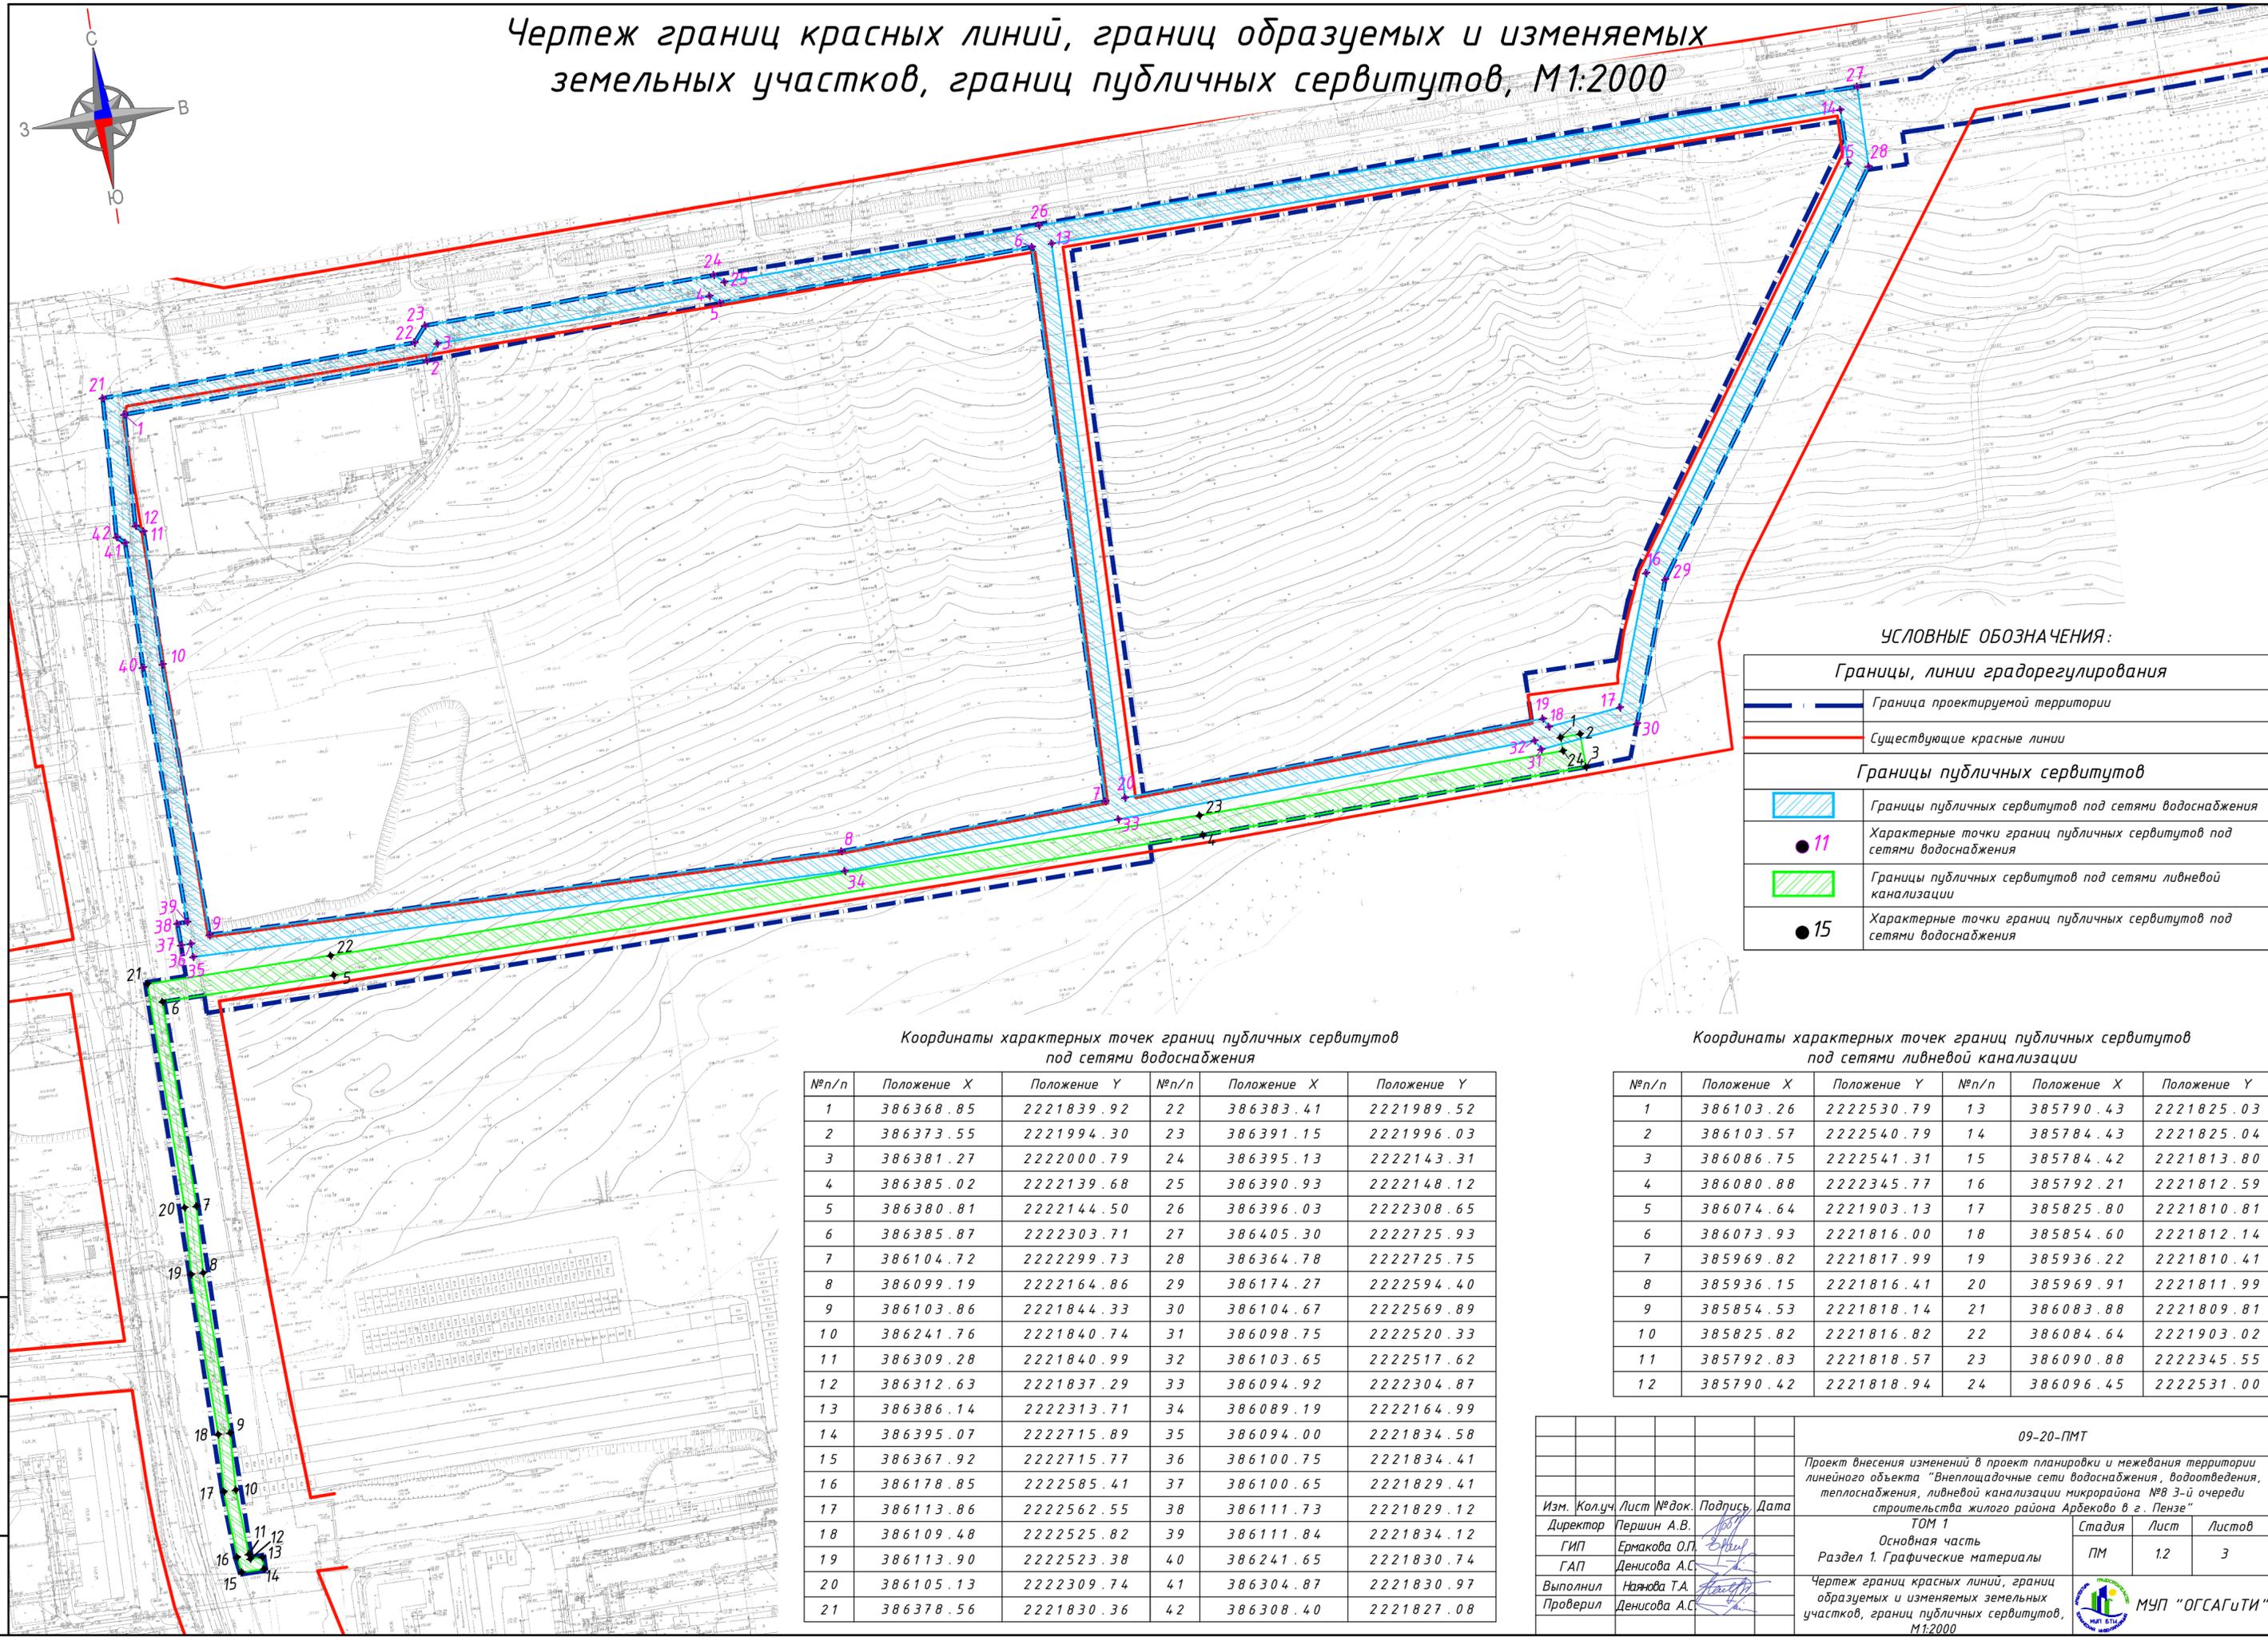


Чертеж границ красных линий, границ образуемых и изменяемых земельных участков, границ публичных сервитутов, М1:2000

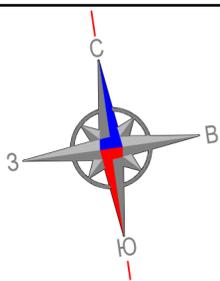

УСЛОВНЫЕ ОБОЗНАЧЕНИЯ:

Границы, линии градорегулирования	
	Граница проектируемой территории
	Существующие красные линии
Границы публичных сервитутов	
	Границы публичных сервитутов под сетями водоснабжения
	Характерные точки границ публичных сервитутов под сетями водоснабжения
	Границы публичных сервитутов под сетями ливневой канализации
	Характерные точки границ публичных сервитутов под сетями водоснабжения

Координаты характерных точек границ публичных сервитутов под сетями водоснабжения

№п/п	Положение X	Положение Y	№п/п	Положение X	Положение Y
1	386368.85	2221839.92	22	386383.41	2221989.52
2	386373.55	2221994.30	23	386391.15	2221996.03
3	386381.27	2222000.79	24	386395.13	2222143.31
4	386385.02	2222139.68	25	386390.93	2222148.12
5	386380.81	2222144.50	26	386396.03	2222308.65
6	386385.87	2222303.71	27	386405.30	2222725.93
7	386104.72	2222299.73	28	386364.78	2222725.75
8	386099.19	2222164.86	29	386174.27	2222594.40
9	386103.86	2221844.33	30	386104.67	2222569.89
10	386241.76	2221840.74	31	386098.75	2222520.33
11	386309.28	2221840.99	32	386103.65	2222517.62
12	386312.63	2221837.29	33	386094.92	2222304.87
13	386386.14	2222313.71	34	386089.19	2222164.99
14	386395.07	2222715.89	35	386094.00	2221834.58
15	386367.92	2222715.77	36	386100.75	2221834.41
16	386178.85	2222585.41	37	386100.65	2221829.41
17	386113.86	2222562.55	38	386111.73	2221829.12
18	386109.48	2222525.82	39	386111.84	2221834.12
19	386113.90	2222523.38	40	386241.65	2221830.74
20	386105.13	2222309.74	41	386304.87	2221830.97
21	386378.56	2221830.36	42	386308.40	2221827.08

Координаты характерных точек границ публичных сервитутов под сетями ливневой канализации

№п/п	Положение X	Положение Y	№п/п	Положение X	Положение Y
1	386103.26	2222530.79	13	385790.43	2221825.03
2	386103.57	2222540.79	14	385784.43	2221825.04
3	386086.75	2222541.31	15	385784.42	2221813.80
4	386080.88	2222345.77	16	385792.21	2221812.59
5	386074.64	2221903.13	17	385825.80	2221810.81
6	386073.93	2221816.00	18	385854.60	2221812.14
7	385969.82	2221817.99	19	385936.22	2221810.41
8	385936.15	2221816.41	20	385969.91	2221811.99
9	385854.53	2221818.14	21	386083.88	2221809.81
10	385825.82	2221816.82	22	386084.64	2221903.02
11	385792.83	2221818.57	23	386090.88	2222345.55
12	385790.42	2221818.94	24	386096.45	2222531.00

Взам. инв. №
Получено и дата
Инв. № подл.

				09-20-ПМТ		
				Проект внесения изменений в проект планировки и межевания территории линейного объекта "Внеплощадочные сети водоснабжения, водоотведения, теплоснабжения, ливневой канализации микрорайона №В 3-й очереди строительства жилого района Арбеково в г. Пензе"		
				ТОМ 1		
				Основная часть		
				Раздел 1. Графические материалы		
				ПМ 1.2 3		
Изм.	Колуч.	Лист	№ док.	Подпись	Дата	
Выполнил	Надюба Т.А.					
Проверил	Денисова А.С.					
				Чертеж границ красных линий, границ образуемых и изменяемых земельных участков, границ публичных сервитутов, М1:2000		
				МУП "ОГСАГИТИ"		