


Чертеж красных линий, М1:2000

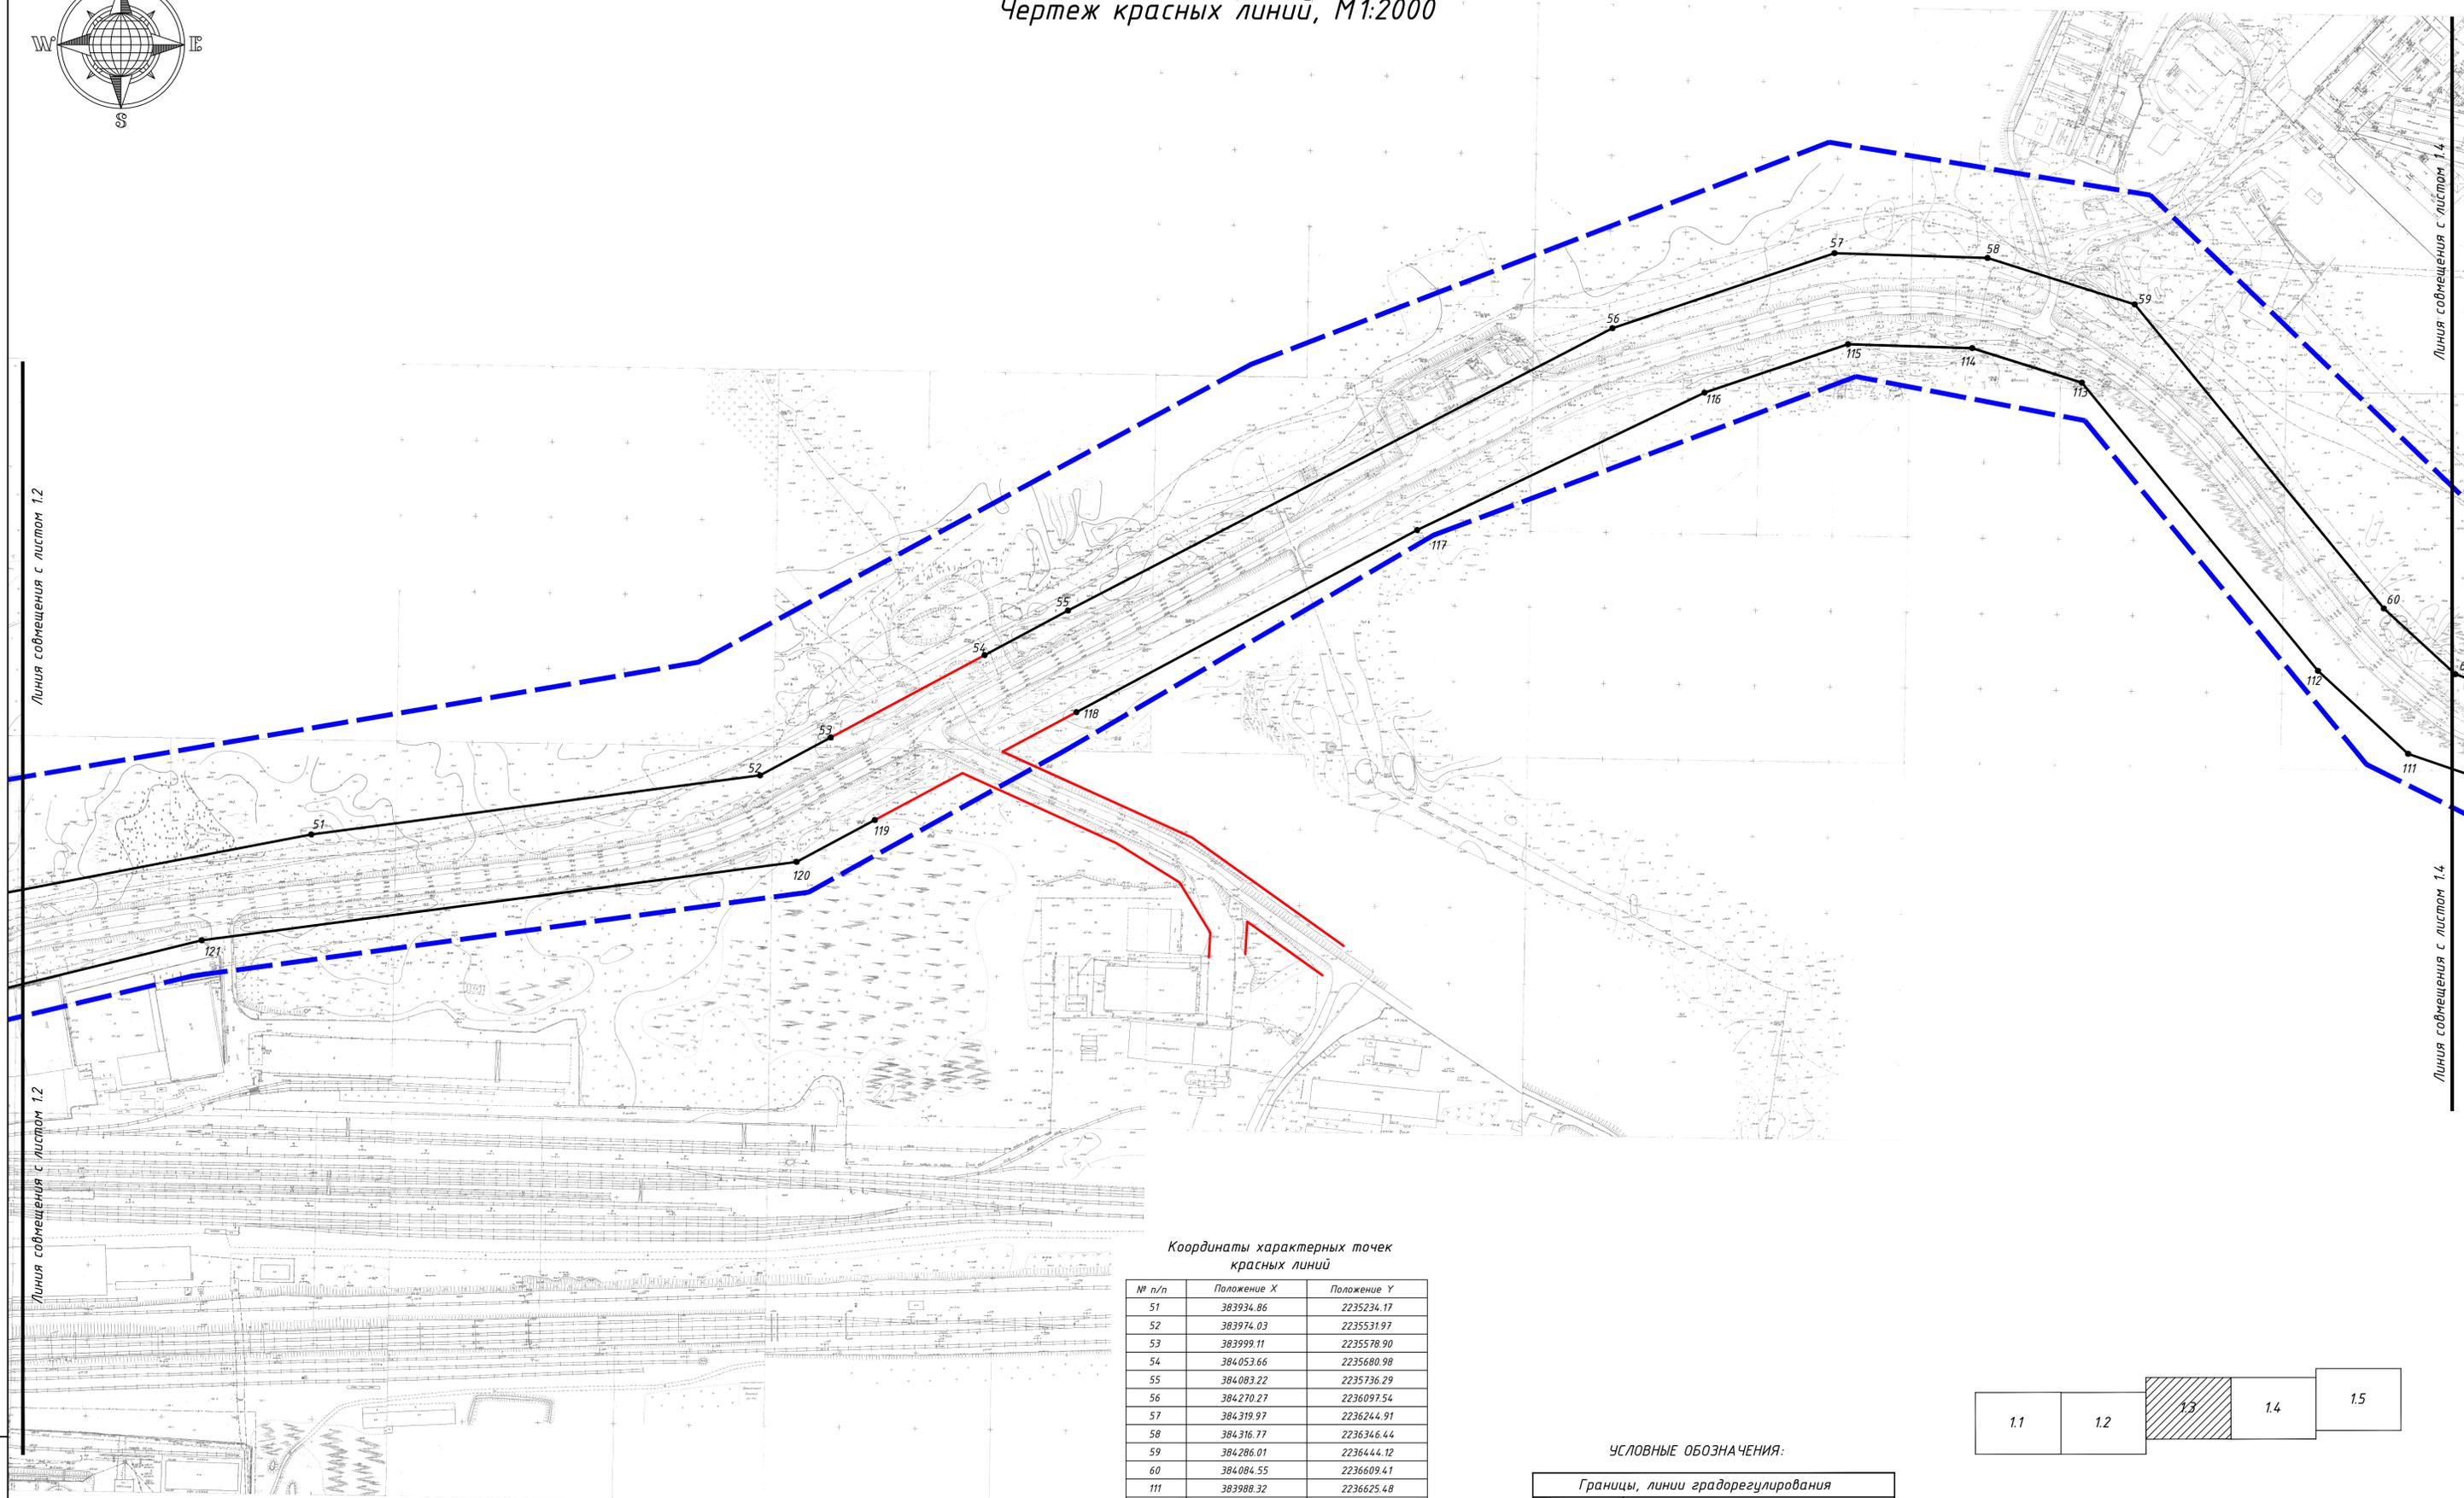


Координаты характерных точек красных линий

№ п/п	Положение X	Положение Y
51	383934.86	2235234.17
52	383974.03	2235531.97
53	383999.11	2235578.90
54	384053.66	2235680.98
55	384083.22	2235736.29
56	384270.27	2236097.54
57	384319.97	2236244.91
58	384316.77	2236346.44
59	384286.01	2236444.12
60	384084.55	2236609.41
111	383988.32	2236625.48
112	384043.23	2236565.71
113	384234.15	2236409.06
114	384257.05	2236336.29
115	384259.66	2236253.83
116	384227.56	2236158.65
117	384136.55	2235968.00
118	384015.89	2235741.90
119	383944.42	2235608.10
120	383916.70	2235556.19
121	383864.78	2235161.49

УСЛОВНЫЕ ОБОЗНАЧЕНИЯ:

Границы, линии градорегулирования	
	Граница проектируемой территории
	Устанавливаемые красные линии
	Существующие красные линии
	Отменяемые красные линии
	Точки построения проектируемых красных линий

Примечание:
Красные линии устанавливаются с целью размещения линейного объекта (автодороги)

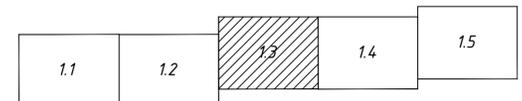

Изм.				Кол.	Лист	№ док.	Подпись	Дата
Директор				Першин	А.В.			
ГИП				Ермакова	О.П.			
ГАП				Демисова	А.С.			
Выполнил				Шафеева	А.Р.			
Проверил				Демисова	А.С.			
Проект планировки и проект межевания территории линейного объекта "Автомобильная дорога по ул. Чадаева на участке от ул. Чадаева до транспортной развязки к ФАД М-5 "Урал", г. Пенза"								
ТОМ 1				Основная часть		Раздел 1. Графические материалы		
Стадия	Лист	Листов		Стадия	Лист	Листов		
ПП	1.3	2		ПП	1.3	2		
Чертеж красных линий, М1:2000								
МУП "ОГСАГТИ"								

Взнос, руб. № _____
Получено и дата _____
М.П. № _____