



## Администрация города Пензы

### ПОСТАНОВЛЕНИЕ

от 22.04.2020 № 542/п

#### О внесении изменений в постановление администрации города Пензы от 15.05.2018 №835 «Об утверждении схемы размещения нестационарных торговых объектов на территории города Пензы»

В соответствии с Федеральным законом от 06.10.2003 №131-ФЗ «Об общих принципах организации местного самоуправления в Российской Федерации», Федеральным законом от 28.12.2009 № 381-ФЗ «Об основах государственного регулирования торговой деятельности в Российской Федерации», приказом Министерства сельского хозяйства Пензенской области от 23.11.2010 №1174 «Об утверждении порядка разработки схемы размещения нестационарных торговых объектов на территории Пензенской области», руководствуясь ст.33 Устава города Пензы,

#### Администрация города Пензы постановляет:

1. Внести в приложение к постановлению администрации города Пензы от 15.05.2018 №835 «Об утверждении схемы размещения нестационарных торговых объектов на территории города Пензы» следующие изменения:

1.1. В Раздел №1 «Схема размещения нестационарных торговых объектов типа торговых павильонов, киосков, торговых автоматов на территории города Пензы, размещенных на основании договоров на размещение нестационарных торговых объектов» подраздел «Ленинский район» дополнить пунктом 15:

15	Ул.Бакунина/ Ставского, 115/12	24	3	Торговый павильон	Продовольственная группа товаров	5 лет с момента заключения договора на размещение нестационарного торгового объекта
----	-----------------------------------	----	---	-------------------	----------------------------------	---

».

1.2. В Раздел №1 «Схема размещения нестационарных торговых объектов типа торговых павильонов, киосков, торговых автоматов на территории города Пензы, размещенных на основании договоров на размещение нестационарных торговых объектов» подраздел «Октябрьский район» дополнить пунктом 70:

«

70	Пр.Победы, 126	18	3	Торговый павильон	Непродовольственная группа товаров	5 лет с момента заключения договора на размещение нестационарного торгового объекта
----	----------------	----	---	-------------------	------------------------------------	---

».

1.3. В разделе №8 «План-схемы границ предполагаемых к использованию земель или части земельного участка на кадастровом плане территорий, выполненных в отношении нестационарных торговых объектов, с указанием координат характерных точек территории (с использованием системы координат, применяемой при ведении государственного кадастра недвижимости)» на титульном листе слова «(приложение: на 142 листах)» заменить словами «(приложение: на 144 листах)».

1.4. Раздел №8 «План-схемы границ предполагаемых к использованию земель или части земельного участка на кадастровом плане территорий, выполненных в отношении нестационарных торговых объектов, с указанием координат характерных точек территории (с использованием системы координат, применяемой при ведении государственного кадастра недвижимости)» дополнить 2-мя листами (приложение к постановлению).

2. Информационно-аналитическому отделу администрации города Пензы опубликовать настоящее постановление в муниципальной газете «Пенза» и разместить на официальном сайте администрации города Пензы в информационно-телекоммуникационной сети Интернет.

3. Контроль за выполнением постановления возложить на заместителя главы администрации города Пензы по экономике и развитию предпринимательства.

Глава администрации города

А.В. Лузгин

Приложение  
к постановлению администрации  
города Пензы  
от 22.04.2022 № 374/п

**Схема границ предполагаемых  
к использованию земель или части  
земельного участка на кадастровом плане территории**

Ул.Бакунина/Ставского, 115/12

Условный номер земельного участка		
Площадь земельного участка 24 м <sup>2</sup>		
Обозначение характерных точек границ	Координаты, м	
	X	Y
1	2	3
1	382724.30	2230258.72
2	382723.51	2230262.68
3	382717.58	2230261.54
4	382718.37	2230257.56
1	382724.30	2230258.72

Кадастровый квартал №58:29:4004007




Условные обозначения:

- данные Управления Росреестра по Пензенской области Масштаб 1: 500
- : 8 - кадастровый номер земельного участка
- границы предполагаемого к использованию земельного участка
- 1 ● - характерная точка границы земельного участка
- границы кадастрового деления
- Зона с особыми условиями использования территории
- красные линии
- Территориальная зона: Жилая зона

Система координат:  
МСК-58

Пр.Победы, 126

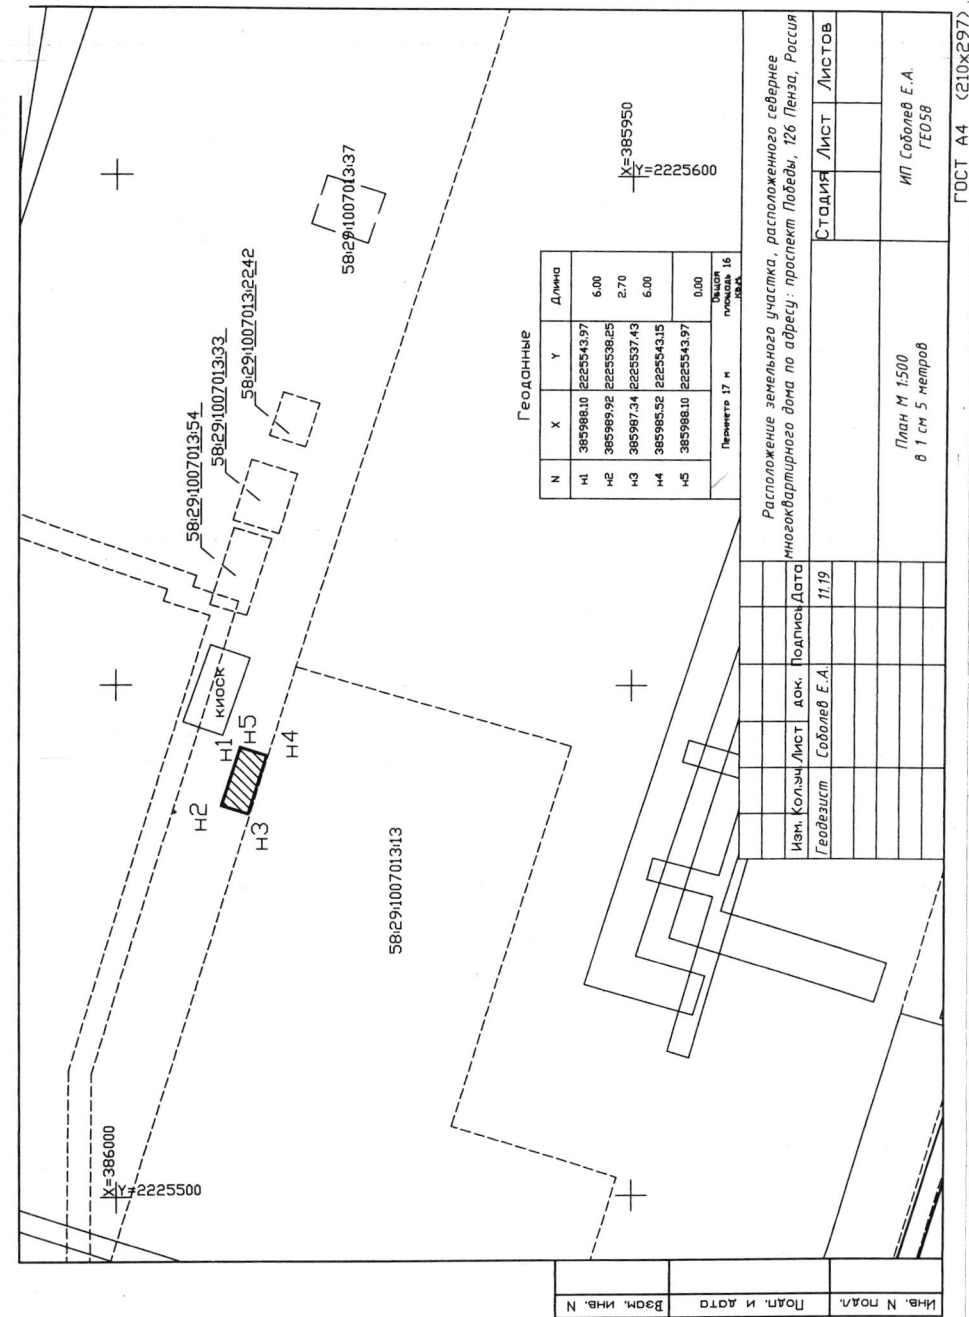

ГОСТ А4 (210x297)