



Администрация города Пензы

ПОСТАНОВЛЕНИЕ

от 23.09.2020 № 1340/п

О внесении изменений в постановление администрации города Пензы от 15.05.2018 №835 «Об утверждении схемы размещения нестационарных торговых объектов на территории города Пензы»

В соответствии с Федеральным законом от 06.10.2003 №131-ФЗ «Об общих принципах организации местного самоуправления в Российской Федерации», Федеральным законом от 28.12.2009 № 381-ФЗ «Об основах государственного регулирования торговой деятельности в Российской Федерации», приказом Министерства сельского хозяйства Пензенской области от 23.11.2010 №1174 «Об утверждении порядка разработки схемы размещения нестационарных торговых объектов на территории Пензенской области», руководствуясь ст.33 Устава города Пензы,

Администрация города Пензы постановляет:

1. Внести в приложение к постановлению администрации города Пензы от 15.05.2018 №835 «Об утверждении схемы размещения нестационарных торговых объектов на территории города Пензы» следующие изменения:

1.1. В Раздел №1 «Схема размещения нестационарных торговых объектов типа торговых павильонов, киосков, торговых автоматов на территории города Пензы, размещенных на основании договоров на размещение нестационарных торговых объектов» подраздел «Октябрьский район» дополнить пунктом № 74:

74	В районе пр.Строителей, 63	12	3	Торговый павильон	Продовольственная группа товаров	5 лет с момента заключения договора на размещение нестационарного торгового объекта
----	----------------------------	----	---	-------------------	----------------------------------	---

».

1.2. В разделе №8 «План-схемы границ предполагаемых к использованию земель или части земельного участка на кадастровом плане территорий, выполненными в отношении нестационарных торговых объектов, с указанием координат характерных точек территории (с использованием системы координат, применяемой при ведении государственного кадастра

недвижимости)» на титульном листе слова «(приложение: на 153 листах)» заменить словами «(приложение: на 154 листах)».

1.3. Раздел №8 «План-схемы границ предполагаемых к использованию земель или части земельного участка на кадастровом плане территорий, выполненными в отношении нестационарных торговых объектов, с указанием координат характерных точек территории (с использованием системы координат, применяемой при ведении государственного кадастра недвижимости)» дополнить одним листом (приложение к постановлению).

2. Информационно-аналитическому отделу администрации города Пензы опубликовать настоящее постановление в муниципальной газете «Пенза» и разместить на официальном сайте администрации города Пензы в информационно-телекоммуникационной сети Интернет.

3. Контроль за выполнением постановления возложить на заместителя главы администрации города Пензы по экономике и развитию предпринимательства.

И.о. главы
администрации города

В.В. Макаров

**Схема предполагаемых к использованию земель или части земельного участка
на кадастровом плане территории**

Приложение к постановлению
администрации города Пензы
от 23.09.2012 № 1340/1

Условный номер земельного участка -


Площадь земельного участка 12 м²

Система координат МСК-58, зона-2

Кадастровый номер земельного участка 58:29:1007010

Пр.Строителей, 63

Обозначение характерных точек границ	Координаты, м		Обозначение характерных точек границ	Координаты, м	
	X	Y		X	Y
н1	385519.09	2222620.33	н4	385514.82	2222619.81
н2	385518.76	2222623.08	н1	385519.09	2222620.33
н3	385514.47	2222622.66			

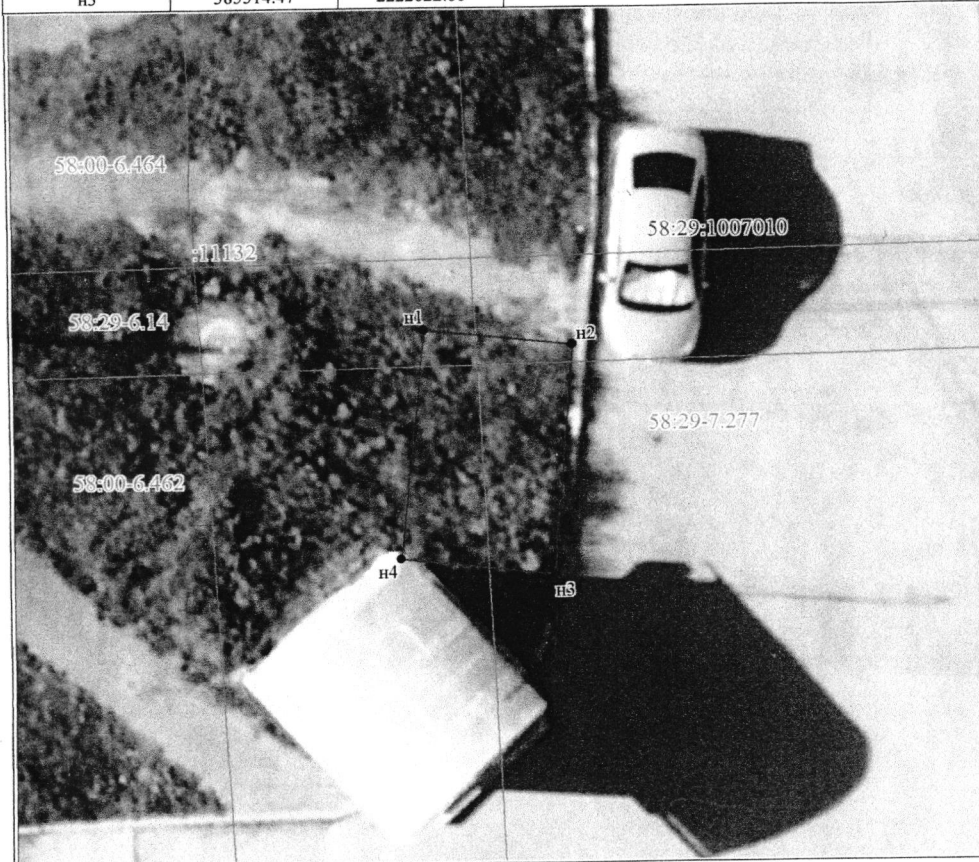

Масштаб 1:100

Условные обозначения:

—	Граница образуемого земельного участка
• н1	Характерная точка границы образуемого земельного участка
—	Граница земельного участка по сведениям Единого государственного реестра недвижимости
—	Граница территориальной зоны Ц-5
—	Граница зоны с особыми условиями использования территории
—	Контур объекта капитального строительства
- - - - -	Красная линия
—	Граница кадастрового деления
58:29:1007010	Номер кадастрового квартала