



Администрация города Пензы

## ПОСТАНОВЛЕНИЕ

от 13.12.2015 № 8204

**Об утверждении проекта планировки и проекта межевания территории линейного объекта «Реконструкция ВЛ-110 кВ по ул. 40 лет Октября в г. Пензе»**

На основании ст. 45, 46 Градостроительного кодекса РФ, Федерального закона от 06.10.2003 № 131-ФЗ «Об общих принципах организации местного самоуправления в Российской Федерации», Генерального плана города Пензы, утвержденного решением Пензенской городской Думы от 28.03.2008 № 916-44/4, Правил землепользования и застройки города Пензы, утвержденных решением Пензенской городской Думы от 22.12.2009 № 229-13/5, постановления администрации города Пензы от 07.10.2015 № 1662 «О подготовке проекта планировки и проекта межевания территории линейного объекта «Реконструкция ВЛ-110кВ по ул. 40 лет Октября в г. Пензе», протокола публичных слушаний от 14.12.2015, заключения о результатах публичных слушаний от 14.12.2015, опубликованного в газете «Муниципальные ведомости. Пенза» от 18.12.2015 № 74 (254), в целях обеспечения эффективного и рационального использования земель, на которые распространяются полномочия органов местного самоуправления города Пензы по их управлению,

**Администрация города Пензы постановляет:**

1. Утвердить проект планировки и проект межевания территории линейного объекта «Реконструкция ВЛ-110 кВ по ул. 40 лет Октября в г. Пензе» (прилагается).
2. В течение семи дней с момента выхода настоящего постановления опубликовать его в средстве массовой информации, определенном для официального опубликования муниципальных правовых актов администрации города Пензы, и разместить на официальном сайте администрации города Пензы в информационно-телекоммуникационной сети Интернет.
3. Контроль за выполнением настоящего постановления возложить на заместителя главы администрации города Пензы по земельным и градостроительным вопросам, начальника Управления градостроительства и архитектуры администрации города Пензы.

Глава администрации города

**В.Н. Кувайцев**

УТВЕРЖДЕНЫ  
постановлением администрации города  
от «13» \_\_\_\_\_ 2015 г.  
№ 8204

«Проект планировки и проект межевания территории линейного объекта «Реконструкция ВЛ-110 кВ по ул. 40 лет Октября в г. Пензе».

(чертеж красных линий, чертеж линий обозначающих дороги, улицы, проезды, линии связи объекты инженерной инфраструктуры, проходы к водным объектам общего пользования и их береговым линиям, положение о размещении объектов капитального строительства федерального, регионального или местного значения).

Количество листов: 3 л.

**Положение об объекте капитального строительства федерального, регионального или местного значения.**

Решение о разработке проекта планировки и проекта межевания территории линейного объекта «Реконструкция ВЛ-110 кВ по ул. 40 лет Октября в г. Пензе», принято на основании Постановления администрации города Пензы от 07.10.2015 №1662, в соответствии со статьей 46 Градостроительного кодекса Российской Федерации, решением Пензенской городской Думы г. Пензы от 28 марта 2008 года № 916-44/4 «Об утверждении Генерального плана города Пенза», решением Пензенской городской Думы от 22 декабря 2009 года № 229-13/5 «Об утверждении правил землепользования и застройки города Пензы».

Место строительства воздушной линии электропередач - г. Пенза относится к II В климатическому району согласно Свода правил СП 131.13330.2012 "СНиП 23-01-99\*. Строительная климатология".

Площадка строительства сетей электроснабжения находится в Южном планировочном районе города, планировочном районе Центр-Веселовка.

Участок проектируемого строительства расположен в южной части г. Пензы.

Реконструкция (вынос опор) ВЛ-110 кВ Веселовка-1,2 осуществляется с целью возможного размещения объекта капитального строительства по ул. 40 лет Октября, 22А. Основанием для проектирования являются технические условия на переустройство ВЛ-110 кВ Веселовка-1,2. Опоры выносимого участка будут демонтированы. Предусматривается монтаж опор 3-х опор.

В качестве промежуточной опоры применяется железобетонная опора 1ПБ-110-4 исп. 02 согласно типовому проекту 3.407.1-175.

Анкерно-угловая стальная опора 1У110-4 принята согласно типовому проекту 3.407.2-170, анкерно-угловая стальная опора 1У110-8+5 принята согласно типовому проекту 3.407.2-166.

Для проектируемой ВЛ выбран сталеалюминиевый провод АС-185/29. В качестве грозозащитного троса используется трос из стального каната МЗ-9,2-В-ОЖ-Н-Р.

Проектируемые сети электроснабжения не проходят по землям сельскохозяйственного назначения, не затрагивают земли лесного и водного фонда. Линейный объект проходит через зоны с особыми условиями использования территорий:


- охранная зона водопровода;
- охранные зоны воздушных линий электропередач;
- шумовую зону.

**Технико-экономические показатели ВЛ-110 кВ»**

Наименование характеристики	Показатель характеристики
1. Номинальное напряжение, кВ	110
2. Строительная длина переустраиваемого	0,55

участка ВЛ-110 кВ, км	
3. Марка и сечение провода, кв.мм	АС-185/29
4. Марка грозозащитного троса	МЗ-9,2-В-ОЖ-Н-Р

ЧЕРТЕЖ ЛИНИЙ, ОБОЗНАЧАЮЩИХ ДОРОГИ, УЛИЦЫ, ПРОЕЗДЫ, ЛИНИИ СВЯЗИ,  
 ОБЪЕКТЫ ИНЖЕНЕРНОЙ И ТРАНСПОРТНОЙ ИНФРАСТРУКТУРЫ, ПРОХОДЫ К  
 ВОДНЫМ ОБЪЕКТАМ ОБЩЕГО ПОЛЬЗОВАНИЯ И ИХ БЕРЕГОВЫМ ПОЛОСАМ

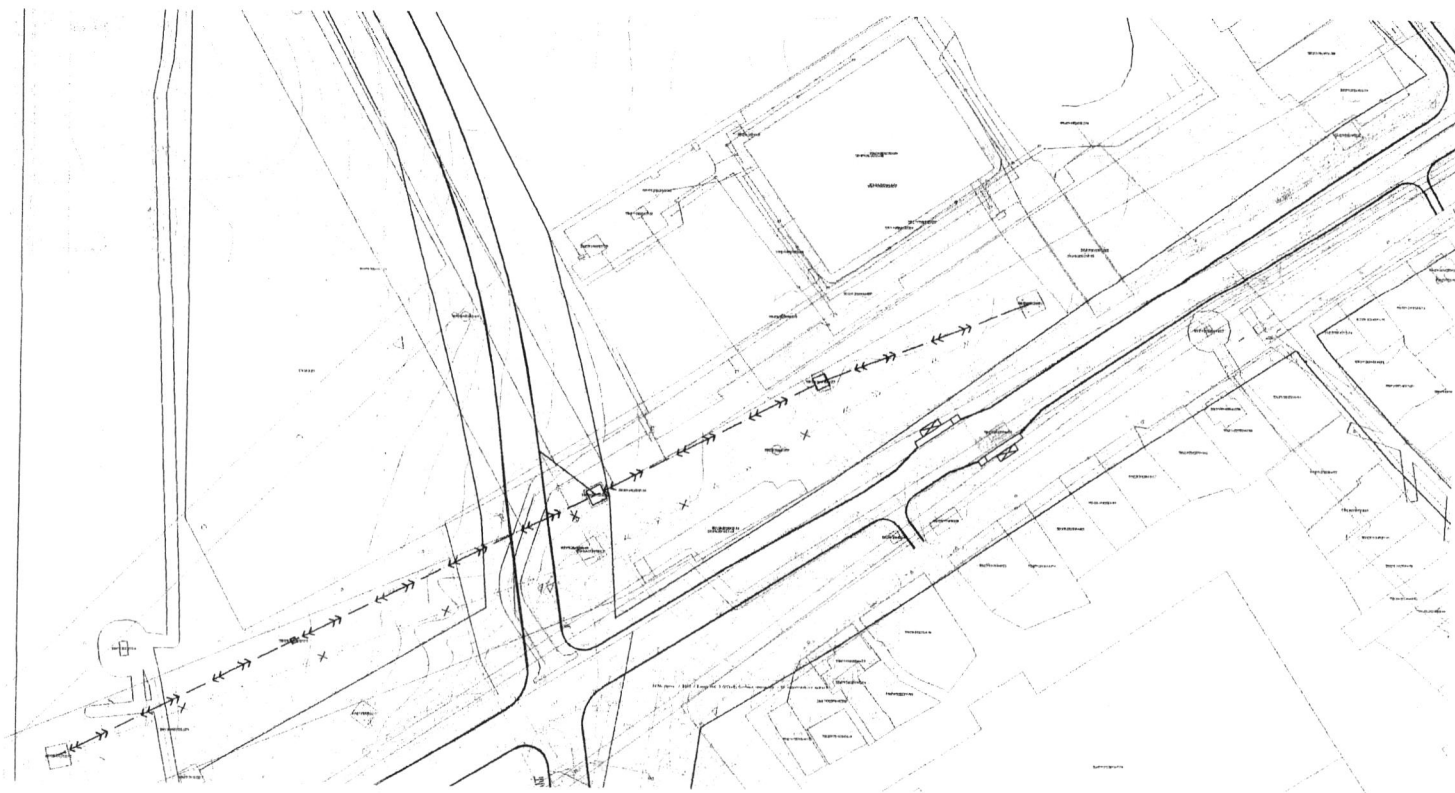


### Условные обозначения

- — — — — - красные линии
- - границы кадастрового участка
- — — — — - проезжая часть
- Инженерные сети
- — — — — - проектируемая ВЛ-110кВ
- x - x - x - - демонтируемая ВЛ-110кВ
- - - - - - газопровод
- - - - - - водопровод
- - - - - - канализация
- - - - - - ливневая канализация
- - - - - - кабель связи
- - - - - - воздушная линия электропередач
- - - - - - кабельная линия электропередач

						Реконструкция ВЛ-110 кВ по ул. 40 лет Октября в г. Пензе						
Изм.	Кол.уч.	Лист № док.	Подпись	Дата	Проект планировки территории Утверждаемая часть			Стация	Лист	Листов		
ГИП		Чалых	<i>Чалых</i>					ПП	2	2		
ГАП		Равнов	<i>Равнов</i>					ООО "Юникс"				
Исполнял		Александров	<i>Александров</i>									
						Чертеж линий, обозначающих дороги, улицы, проезды, линии связи, объекты инженерной и транспортной инфраструктуры, границы и водные объекты общего пользования и их береговым полосам И.Г.2000						

ЧЕРТЕЖ КРАСНЫХ ЛИНИЙ

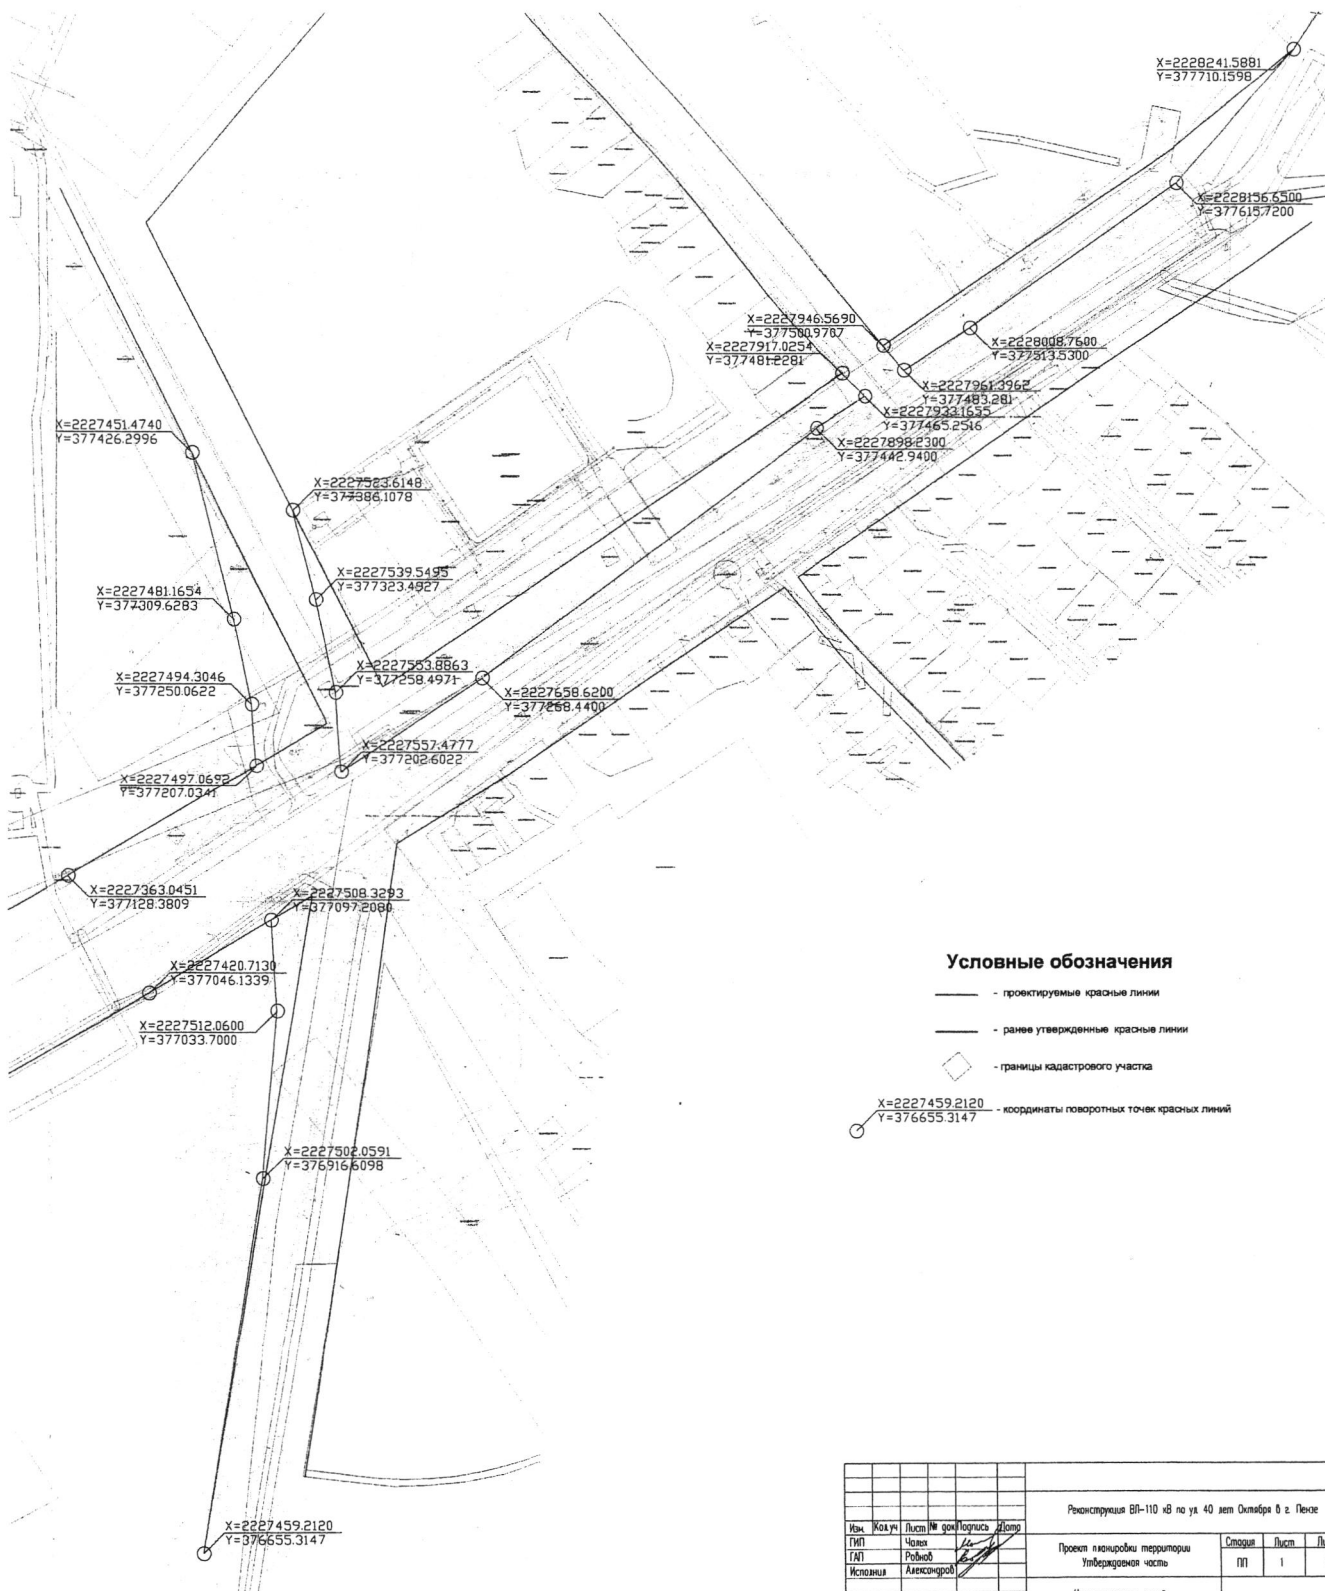

Условные обозначения

- проектируемые красные линии
- ранее утвержденные красные линии
- ◊ границы кадастрового участка
- X=2227459.2120 Y=376655.3147 - координаты поворотных точек красных линий

Реконструкция ВП-110 «В» по ул. 40 лет Октября в г. Пензе					
Изм.	Кол.ч.	Листы	№ док.	Подпись	Дата
ГП	Чел.	Роль	Исполн.	Александров	
Проект планировки территории				Страниц	Лист
Утвержденная часть				П	1 2
Чертеж красных линий				000 "Оникс"	
М 1:1000					