


Согласовано

Инв. ? подл. Погр. и дата Взам. инв. ?

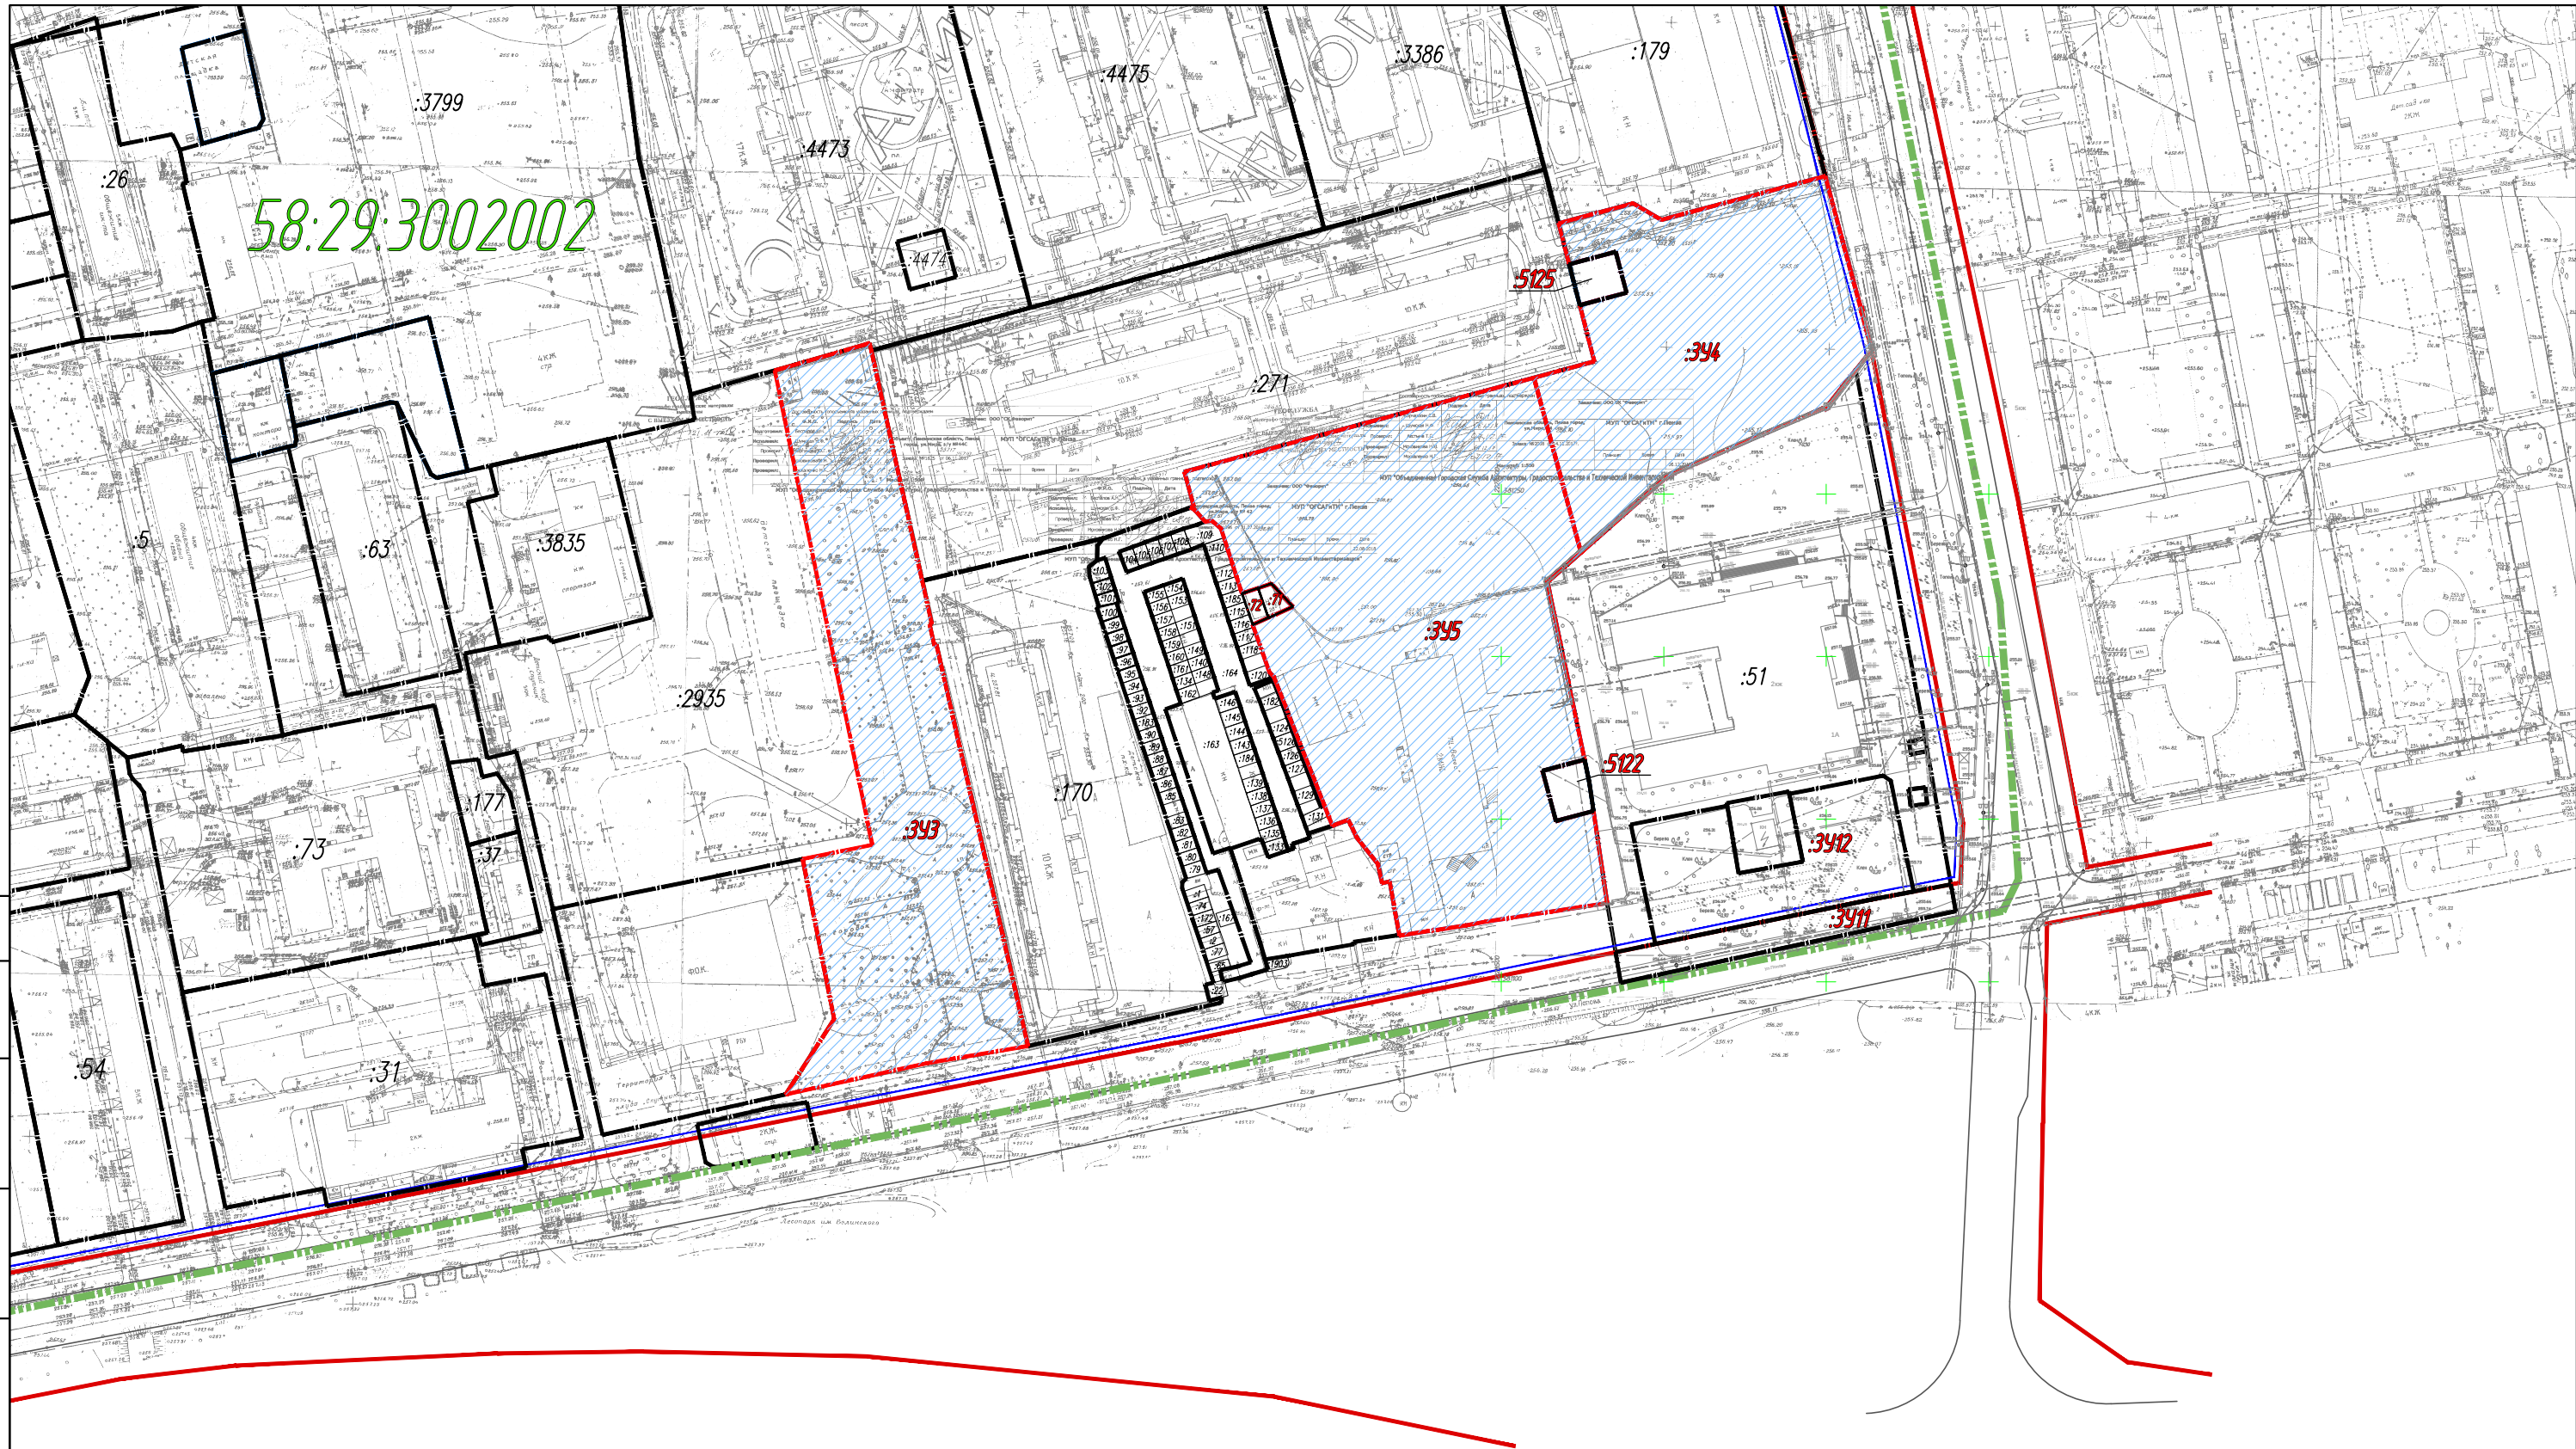

УСЛОВНЫЕ ОБОЗНАЧЕНИЯ

- Красные линии
- Образуемые участки 2 этапа
- Границы изменяемых участков
- Кадастровая граница существующих участков
- Граница проектируемой территории

						ПР-19-19-ПМТ1			
						Проект внесения изменений в проект планировки и проект межевания территории, ограниченной улицами Мира, Окружная, Попова, Ленинградская			
Изм.	Кол. уч.	Лист?	док.	Подп.	Дата				
ГИП		Митрофаненко				Основная часть	Стадия	Лист	Листов
ГАП		Костюченкова					ПМТ	2.2	
Проверил		Костюченкова							
Выполнил		Посягина							
						Границы образуемых и изменяемых земельных участков. 2 этап	ООО "ПензТИСИЗ"		
Н.контр.		Цыплина							