


Инв. ? подл. Погр. и дата Взам. инв. ?

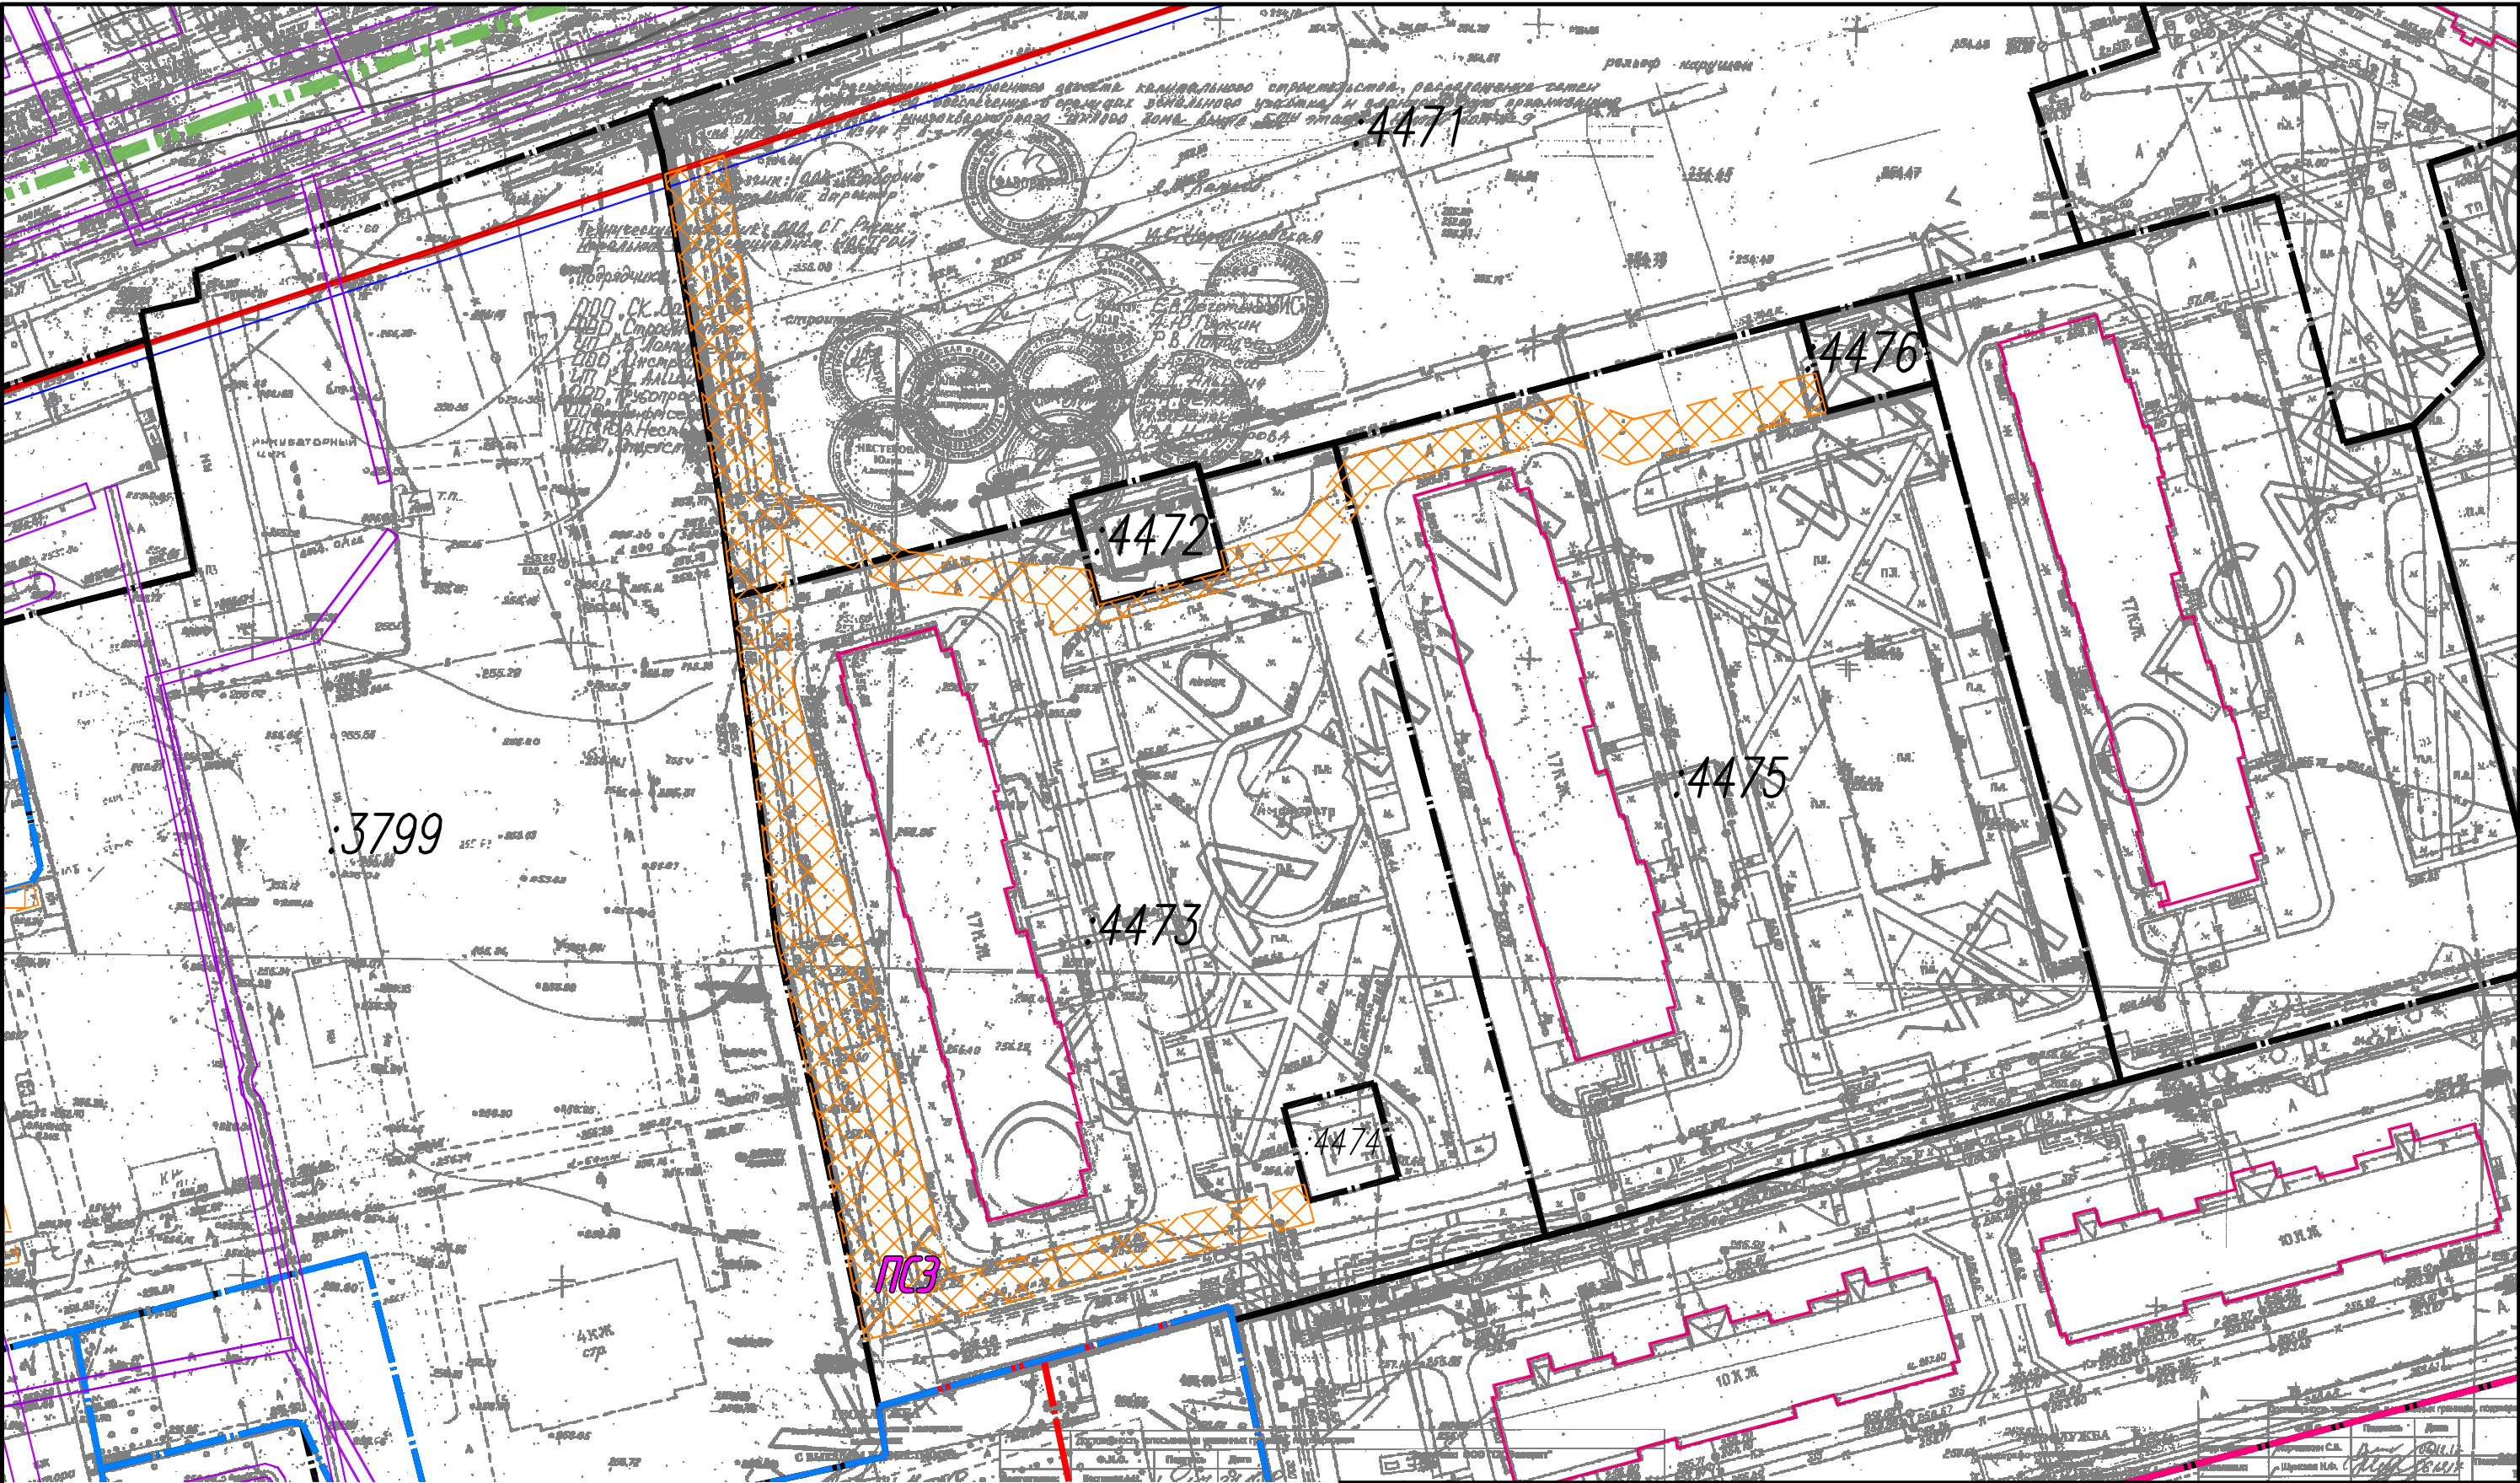

- ГРАНИЦЫ
- Красные линии
 - Уточняемые участки
 - Кадастровая граница участков
 - Граница проектируемой территории
 - Проектируемый публичный сервитут

						ПР-19-19-ПМТ1			
						Проект внесения изменений в проект планировки и проект межевания территории, ограниченной улицами Мира, Окружная, Попова, Ленинградская			
Изм.	Кол. уч.	Лист?	док.	Погр.	Дата	Основная часть	Стадия	Лист	Листов
ГИП			Митрофаненко				ппт	3.3	
ГАП			Костюченкова						
Проверил			Костюченкова						
Выполнил			Посягина			Публичный сервитут ПСЗ	ООО "ПензТИСИЗ"		
Н.контр.			Цыплина						