


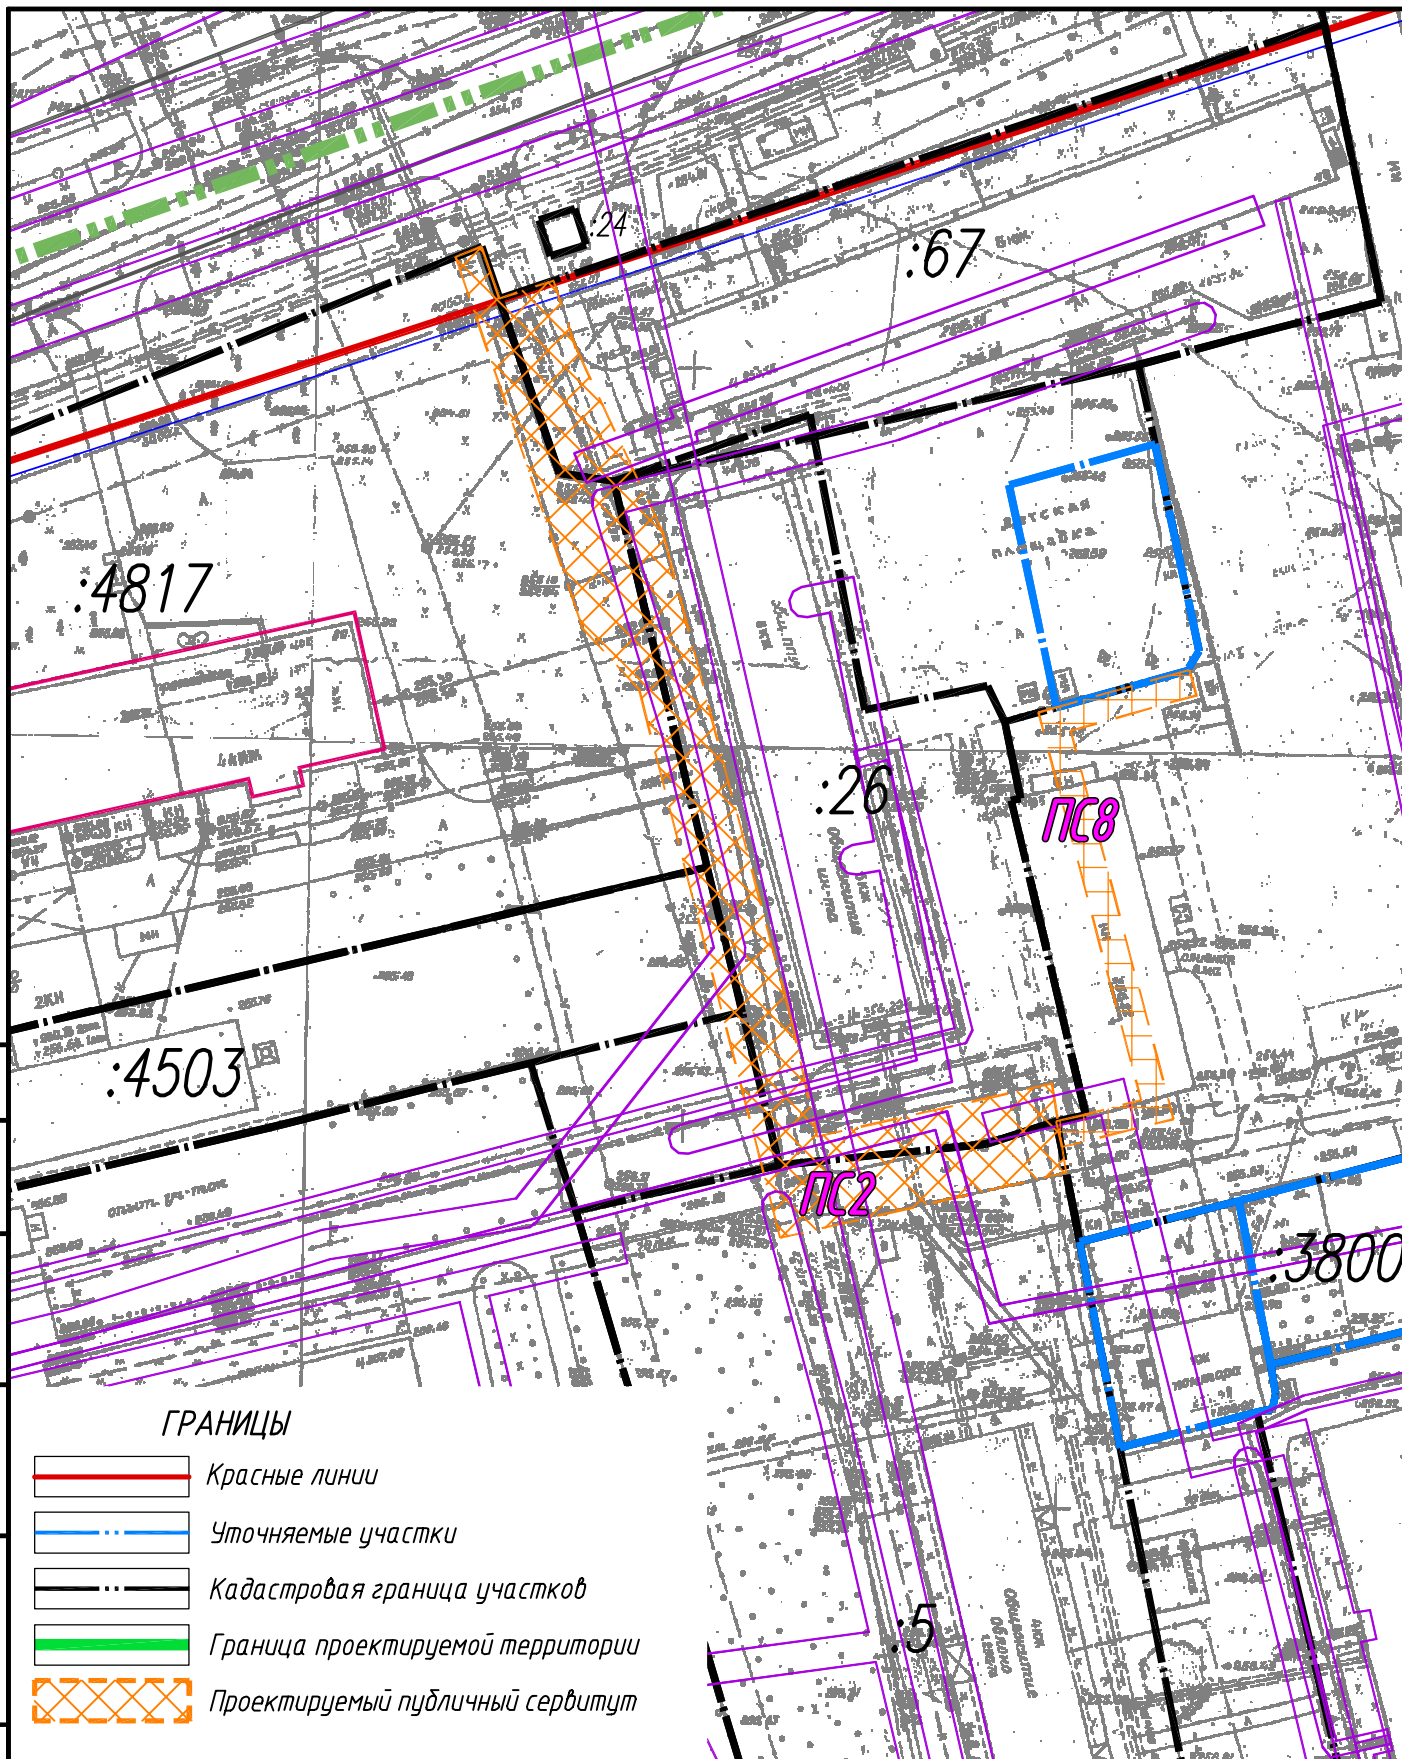

Инв. ? подл. Подр. и дата Взам. инв. ?

						ПР-19-19-ПМТ1			
						Проект внесения изменений в проект планировки и проект межевания территории, ограниченной улицами Мира, Окружная, Попова, Ленинградская			
Изм.	Кол. уч.	Лист ?	док.	Подп.	Дата				
ГИП		Митрофаненко				Основная часть	Стадия	Лист	Листов
ГАП		Костюченкова					ППТ	3.2	
Проверил		Костюченкова							
Выполнил		Посягина							
Н.контр.		Цыпина				Публичный сервитут ПС2, ПС8	ООО "ПензТИСИЗ"		