



Администрация города Пензы

ПОСТАНОВЛЕНИЕ

от № 02.12.19 № 93

Об утверждении проекта внесения изменений в проект межевания территории микрорайона № 7 3-ей очереди строительства жилого района Арбеково, утвержденный постановлением администрации города Пензы от 06.02.2015 № 93 (в части формирования земельного участка под автодорогу)

На основании ст. 43, 45, 46 Градостроительного кодекса РФ, Федерального закона от 06.10.2003 № 131-ФЗ «Об общих принципах организации местного самоуправления в Российской Федерации», Генерального плана города Пензы, утвержденного решением Пензенской городской Думы от 28.03.2008 № 916-44/4, Правил землепользования и застройки города Пензы, утвержденных решением Пензенской городской Думы от 24.07.2018 № 1327/1 «О подготовке проекта внесения изменений в проект межевания территории микрорайона № 7 3-ей очереди строительства жилого района Арбеково, утвержденный постановлением администрации города Пензы от 06.02.2015 № 93 (в части формирования земельного участка под автодорогу)», в целях обеспечения эффективного и рационального использования земель, на которые распространяются полномочия органов местного самоуправления города Пензы по их управлению, руководствуясь ст. 33 Устава города Пензы.

Администрация города Пензы постановляет:

1. Утвердить проект внесения изменений в проект межевания территории микрорайона № 7 3-ей очереди строительства жилого района Арбеково, утвержденный постановлением администрации города Пензы от 06.02.2015 № 93 (в части формирования земельного участка под автодорогу) (приложение).
2. Информационно – аналитическому отделу администрации города Пензы в течение семи дней с момента выхода опубликовать настоящее постановление в муниципальный газете «Пенза» и разместить на официальном сайте администрации города Пензы в информационно-телекоммуникационной сети Интернет.
3. Контроль за выполнением настоящего постановления возложить на заместителя главы администрации города Пензы по земельным и градостроительным вопросам, начальника Управления градостроительства и архитектуры администрации города Пензы.

Главы администрации города:

В.Н. Кувайцев

Приложение
к постановлению администрации города
от № 02.12.19 № 93

«Проект внесения изменений в проект межевания территории микрорайона № 7 3-ей очереди строительства жилого района Арбеково, утвержденный постановлением администрации города Пензы от 06.02.2015 № 93 (в части формирования земельного участка под автодорогу)».
(чертеж красных линий, схема границ элемента планировочной структуры, чертеж образуемых земельных участков, перечень и сведения об образуемых земельных участках)

Данные чертежи являются неотъемлемой частью проекта внесения изменений в проект межевания территории микрорайона № 7 3-ей очереди строительства жилого района Арбеково, утвержденный постановлением администрации города Пензы от 06.02.2015 № 93 (в части формирования земельного участка под автодорогу), оригиналы которых хранятся в архиве администрации города Пензы.

Количество листов: 7 л.

3. Виды разрешенного использования земельных участков

Обозначение земельного участка	Разрешенное использование земельного участка
:ЗУ1	Земельные участки (территории) общего пользования 12.0
:ЗУ2	Земельные участки (территории) общего пользования 12.0

4. Сведения о границах элемента планировочной структуры


Площадь – 427699 кв.м.

1	386905.02	2221794.24
2	386997.09	2222054.16
3	386968.32	2222135.50
4	386693.29	2222597.65
5	386510.22	2222920.90
6	386428.96	2222910.60
7	386411.84	2221810.00

	10	386974.94	2222087.35	
	11	386971.81	2222100.42	
	12	386967.87	2222113.38	
	13	386962.26	2222126.87	
	14	386711.85	2222553.21	
	15	386699.91	2222560.64	
	16	386691.28	2222576.86	
	17	386653.76	2222556.88	
	18	386602.37	2222530.27	
	19	386634.15	2222530.74	
	20	386633.39	2222532.38	
	21	386653.96	2222537.46	
	22	386688.54	2222523.92	
	23	386804.16	2222349.36	
	24	386819.69	2222349.36	
	25	386844.38	2222301.27	
	26	386825.77	2222285.73	
	27	386853.45	2222229.96	
	28	386908.29	2222135.26	
	29	386908.53	2222101.32	
	30	386918.15	2222084.72	
	31	386918.16	2222085.98	
	32	386938.18	2222086.26	
	33	386954.51	2222057.96	
	34	386955.10	2222021.00	
	35	386956.52	2222018.45	
	36	386955.19	2222015.05	
	37	386955.65	2221986.29	
	38	386890.60	2221822.81	
	39	386889.63	2221810.05	
	40	386893.34	2221811.54	
	41	386898.46	2221815.08	
	42	386902.35	2221818.75	
	1	386906.80	2221826.25	
	43	386847.83	2221801.12	
	44	386847.77	2221803.97	
	45	386831.97	2221804.18	
	46	386832.12	2221800.68	
	43	386847.83	2221801.12	
:ЗУ2	47	386615.42	2221814.61	647
	48	386513.79	2221824.58	
	49	386513.79	2221835.44	
	50	386495.70	2221835.78	
	51	386494.56	2221816.55	
	52	386510.12	2221814.00	
	53	386510.87	2221819.21	
	47	386615.42	2221814.61	

									Лист
Изм.	Кол.	Лист	№ до	Подп.					

									Лист
Изм.	Кол.	Лист	№ до	Подп.					

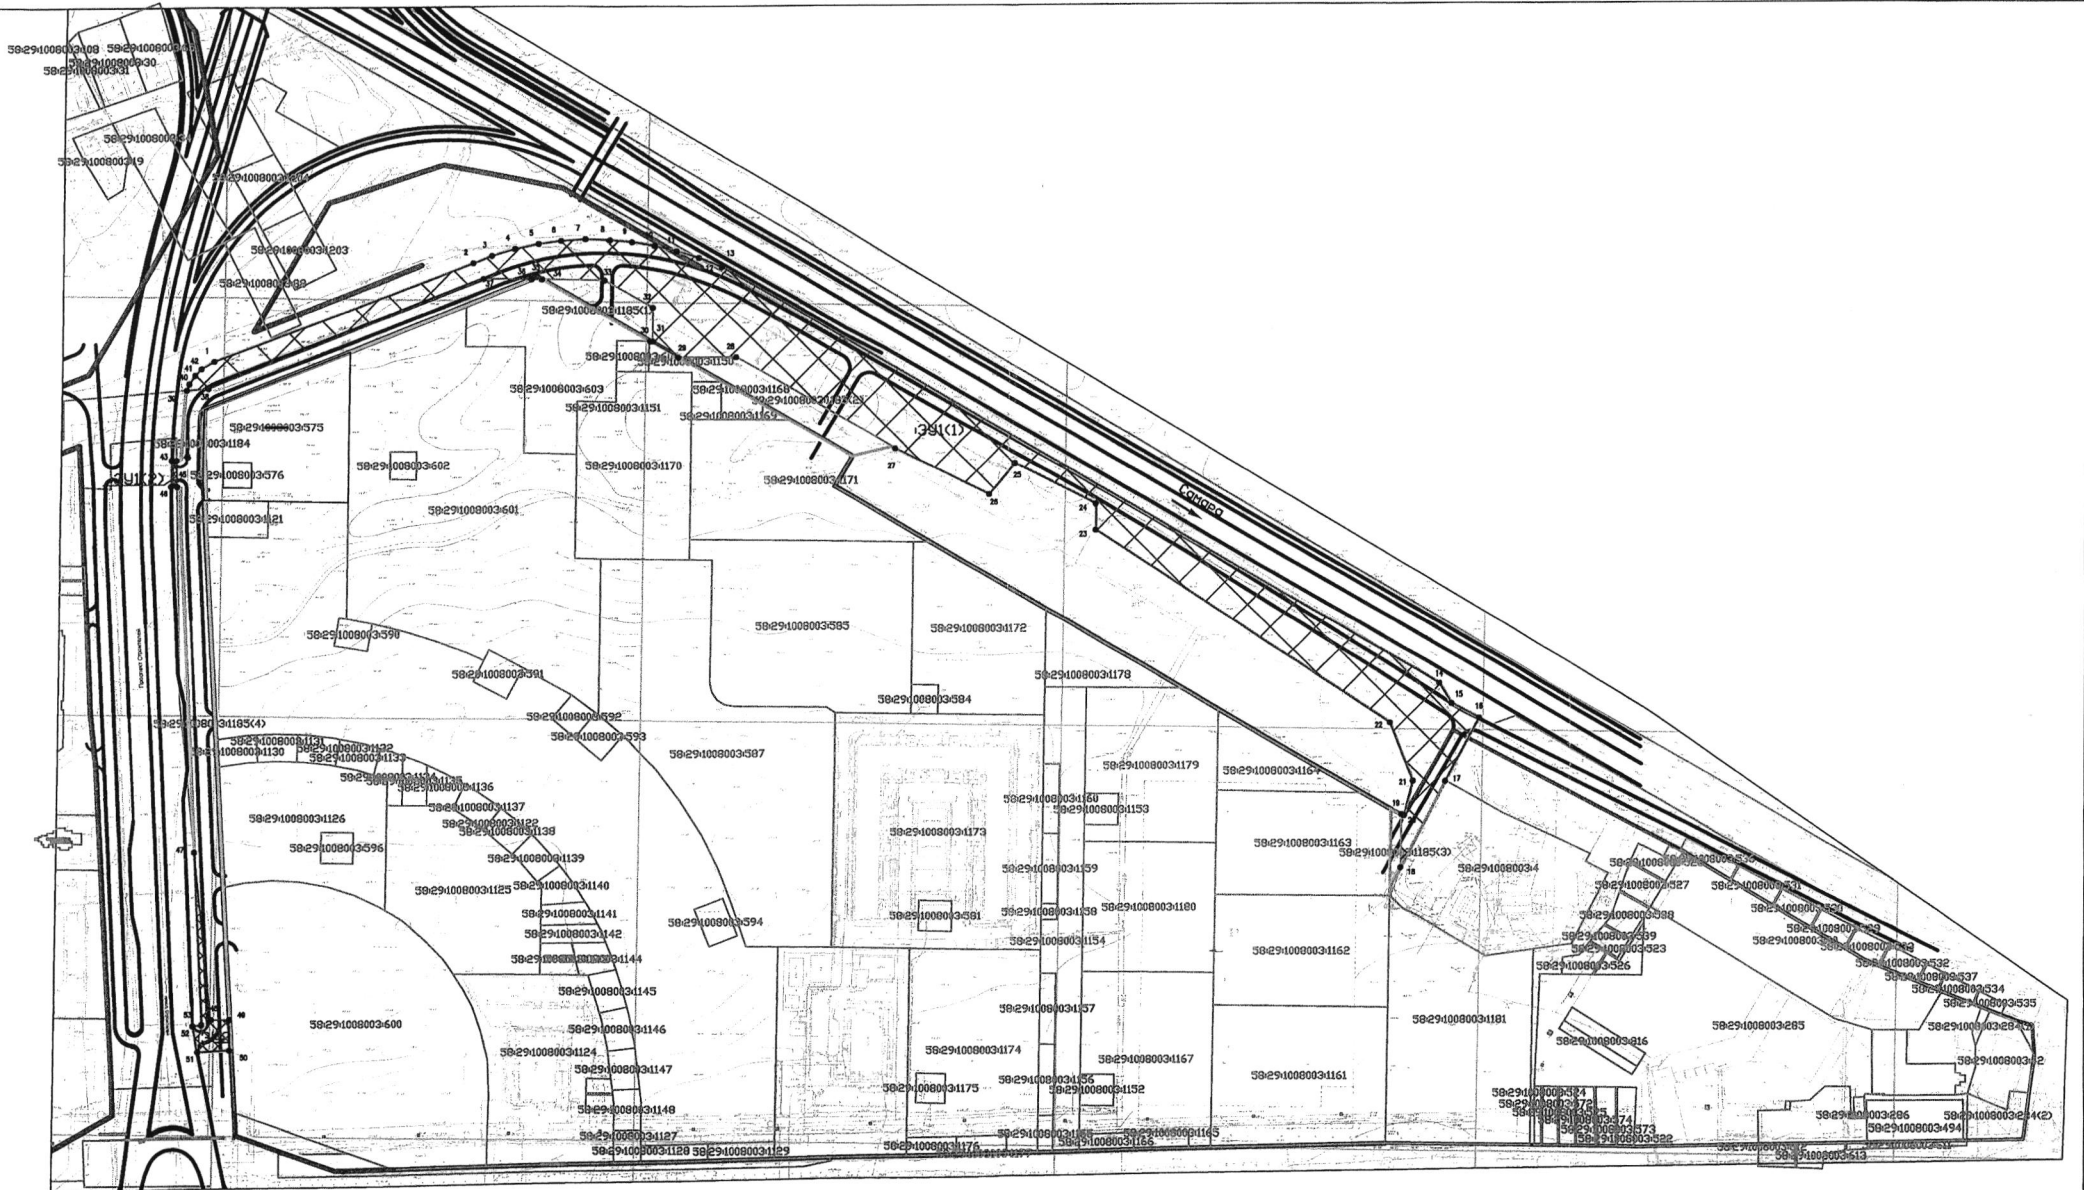

УСЛОВНЫЕ ОБОЗНАЧЕНИЯ:

- Красные линии
- Линии отступа от красных линий
- :85 Границы земельных участков по сведениям ЕГРН
- Границы образуемых земельных участков

Изм.	Лист	№ док.	Подп.	Дата	Проект внесения изменений в проект межевания территории микрорайона №7 3-й очереди строительства жилого района Арбузово г. Пензы (в части формирования земельного участка под автодорогу)		
					Основная часть		
					Лист	Лист	Лист
					ЛМТ	3	3
					Число образующих земельных участков М 1:200		
					МУП "ОГАСУТИ"		