



I этап

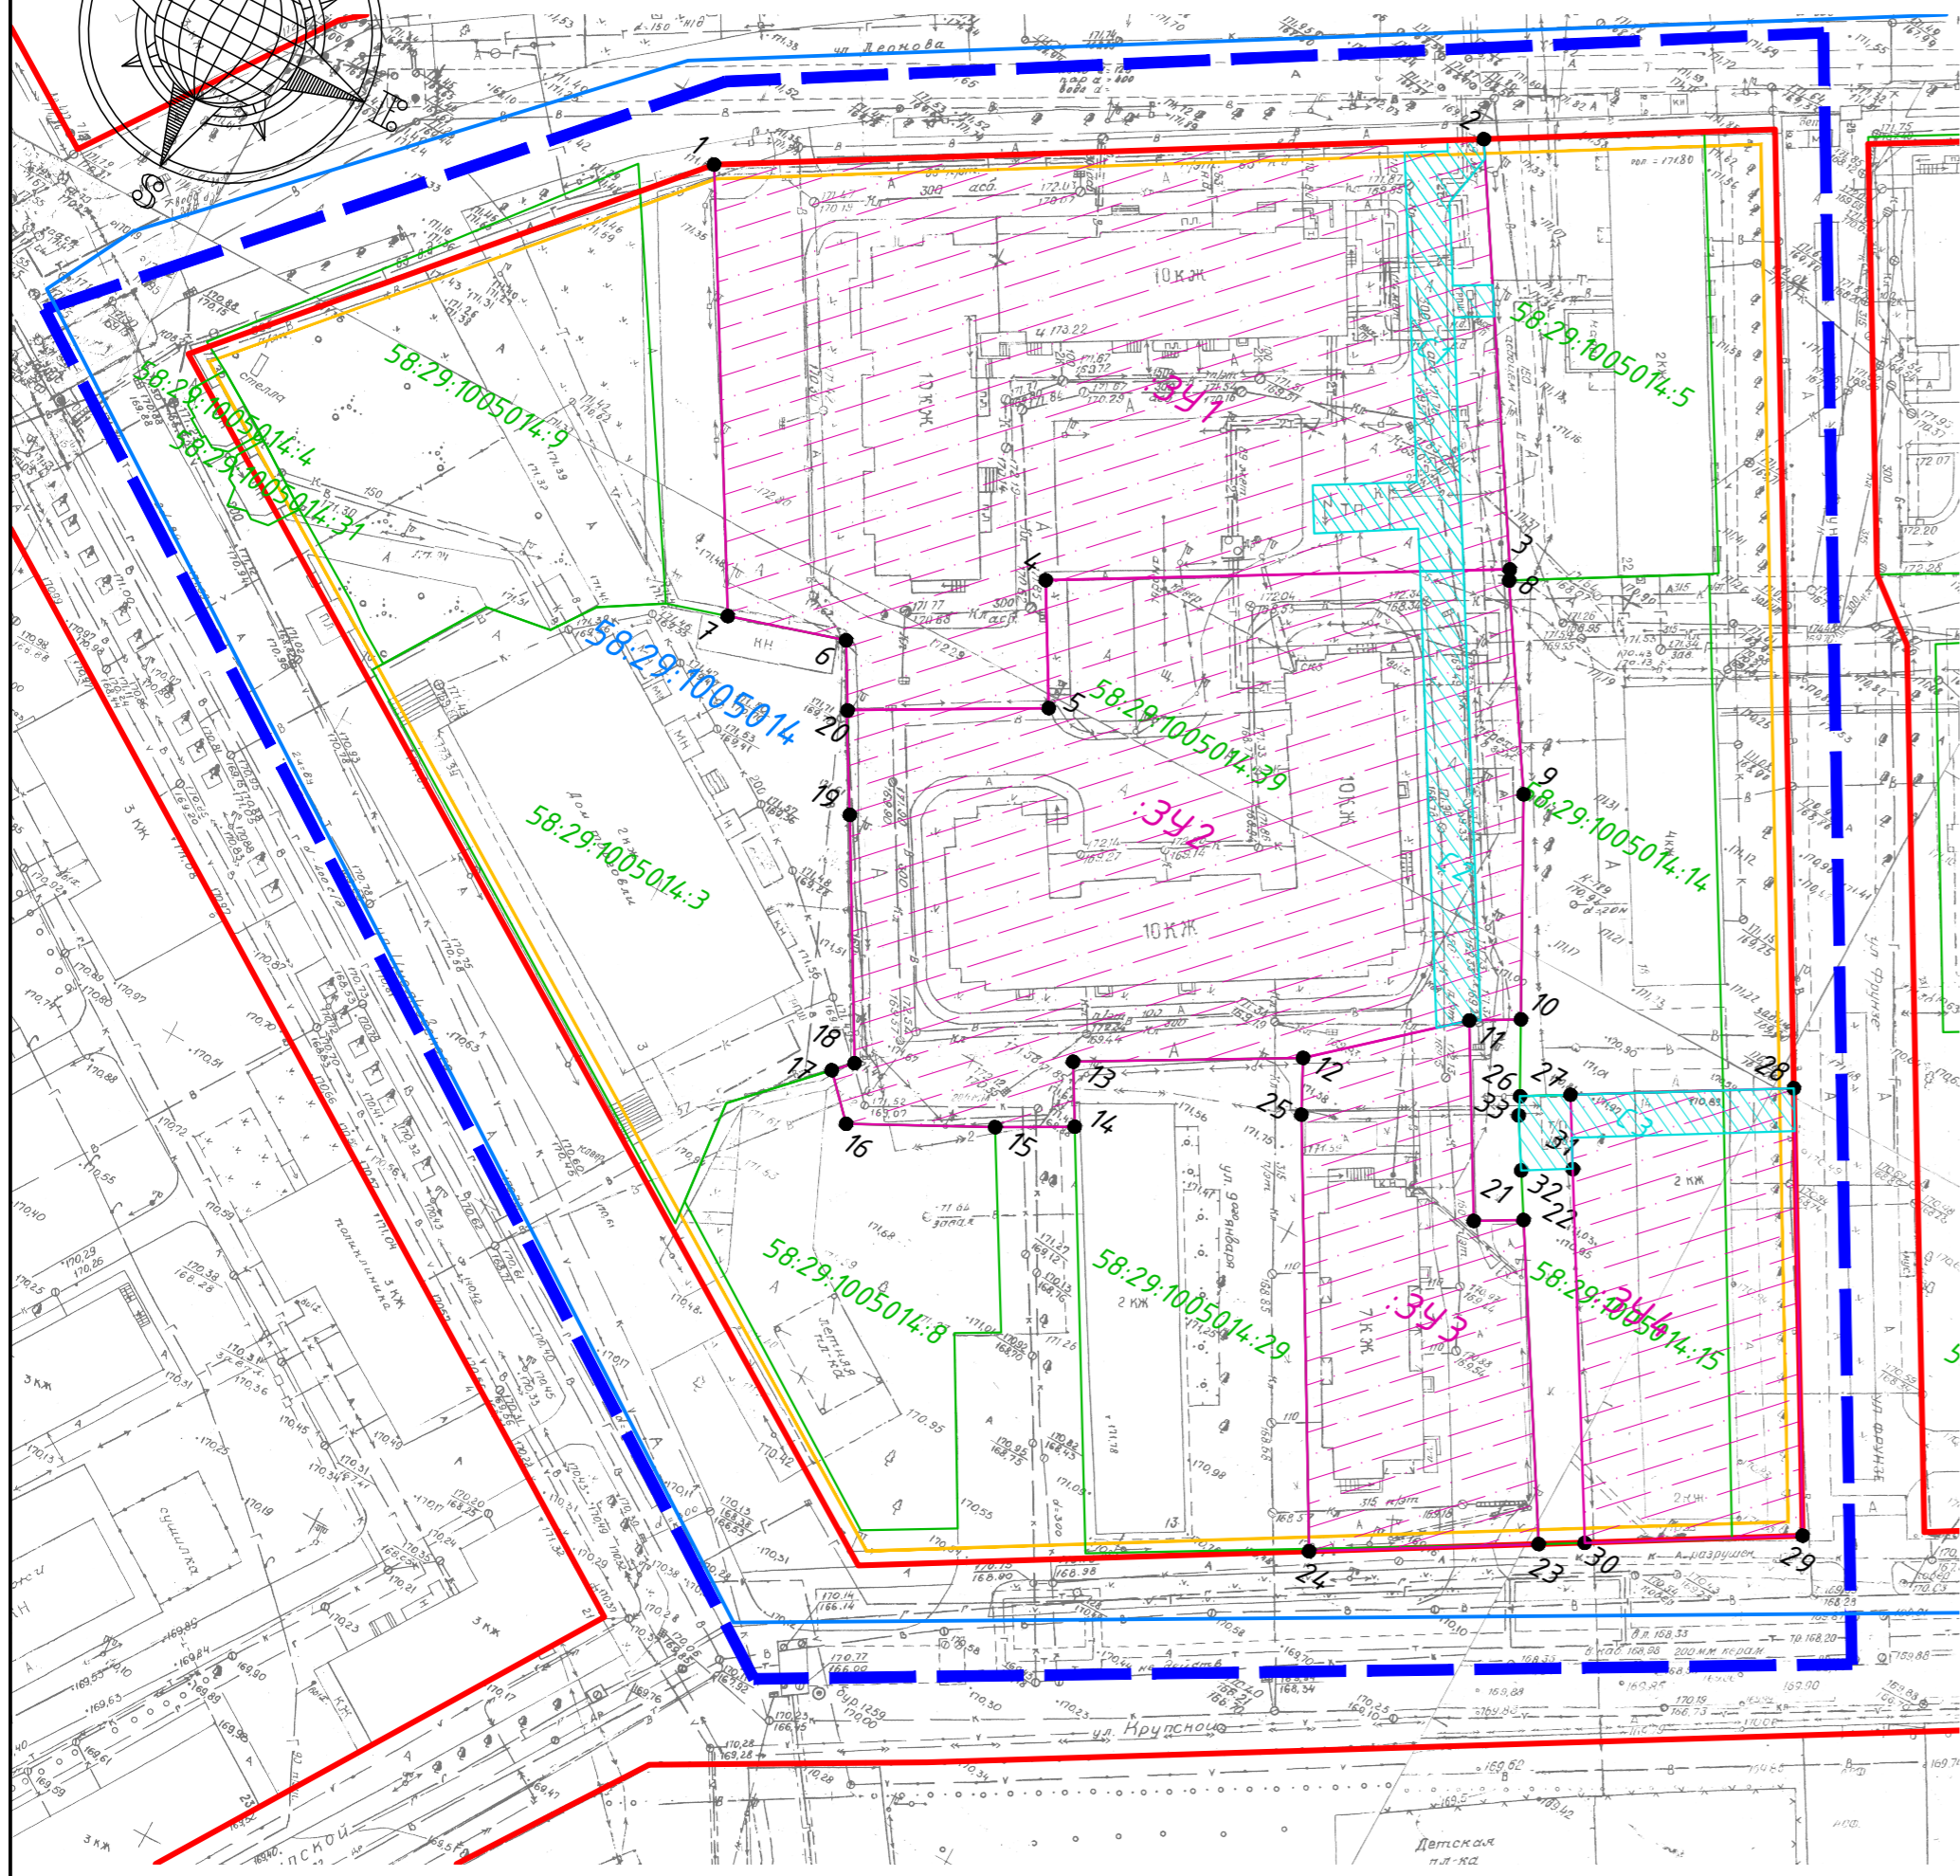

II этап

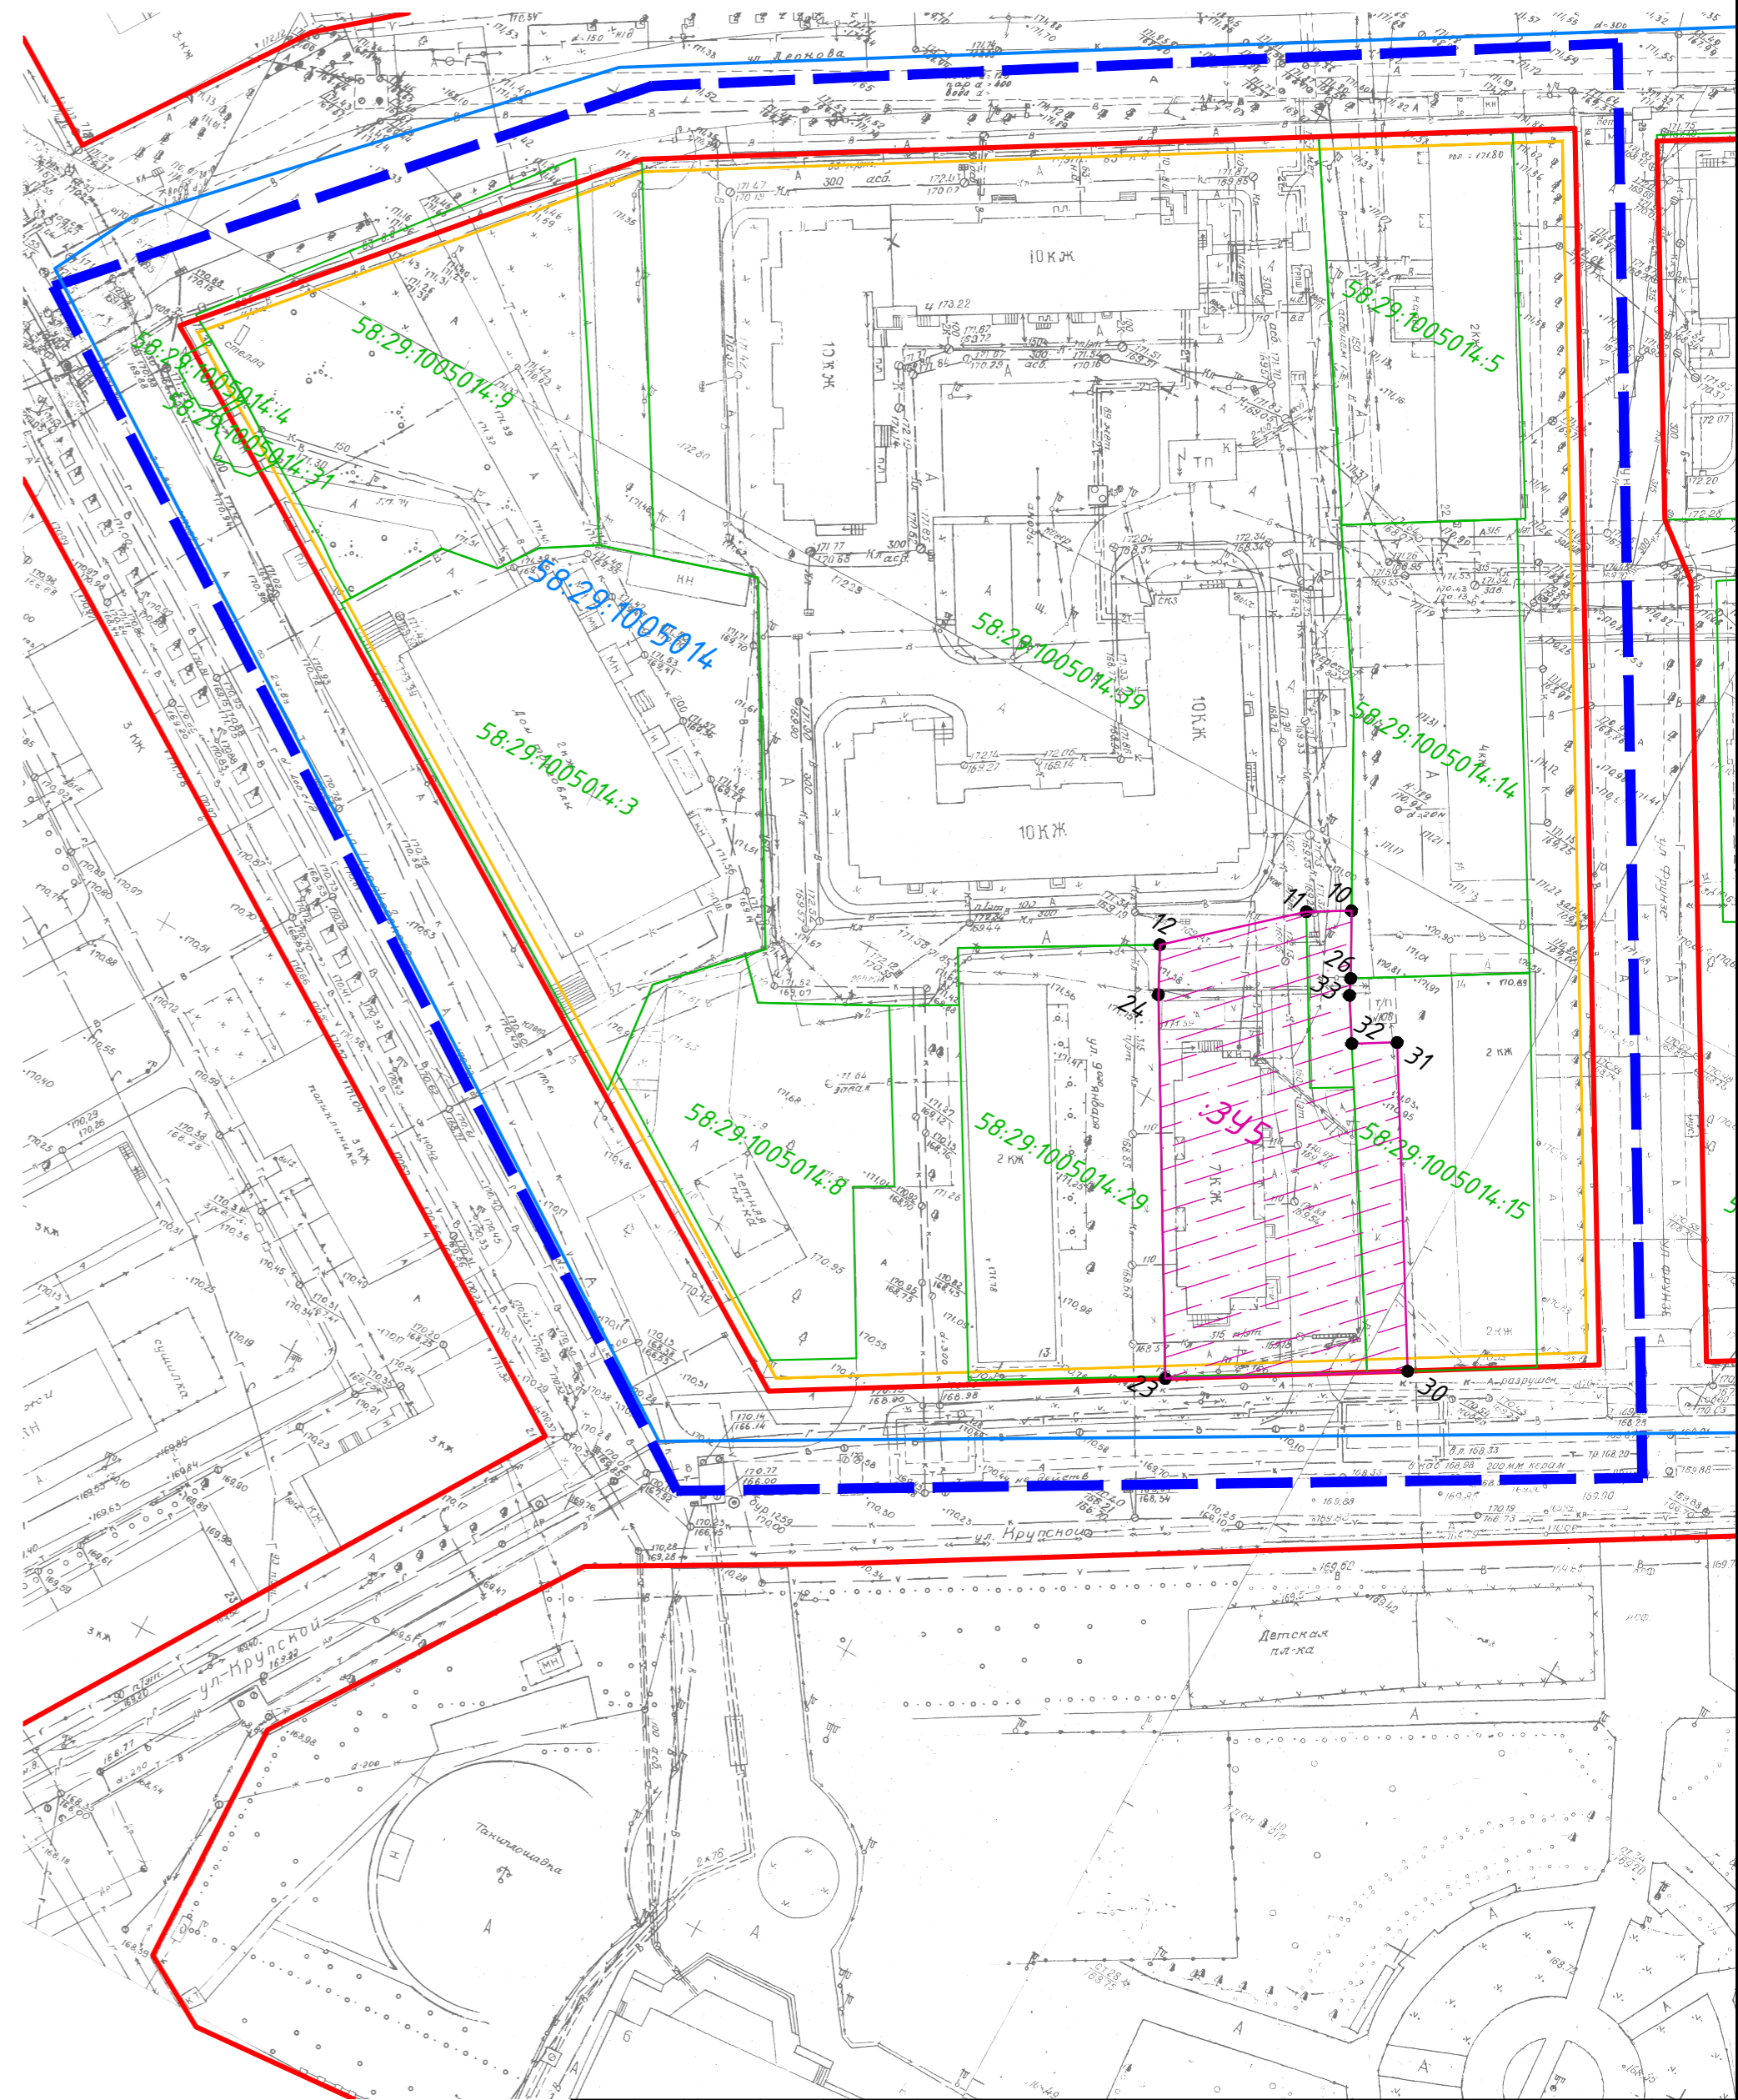

УСЛОВНЫЕ ОБОЗНАЧЕНИЯ:

	Элемент планировочной структуры
	Красные линии
	Линии отступа от красных линий
	Граница кадастрового квартала
	Номер кадастрового квартала
	Границы земельных участков по сведениям ЕГРН
	Кадастровый номер земельного участка
	Границы образуемого земельного участка
	Обозначение образуемого земельного участка
	Границы устанавливаемых зон сервитута
	Условные обозначения устанавливаемых зон сервитута

Проект межевания территории, ограниченной улицами Крупской, Цюльковской, Леонова, Фрунзе в городе Пензе					
Изм.	Кол.уч.	Лист № док.	Подпись	Дата	
Директор	Першин	А.В.			
ГИП	Ермакова	О.П.			
ГАП	Денисова	А.С.			
Выполнил	Солдатова	А.А.			
Проверил	Денисова	А.С.			
ТОМ 1 Основная часть			Стадия	Лист	Листов
Чертеж образуемых земельных участков, М:1:1000			ПМ	3	



Взам. инв. N
Получить и дата
Инв. N подл.