



Администрация города Пензы

ПОСТАНОВЛЕНИЕ

от 19.05.2020 № 704

**Об утверждении проекта межевания территории, ограниченной
ул. Урицкого, Каляева, вдоль границ земельных участков
58:29:2011003:98, 58:29:2011003:1108,
существующей железной дороги, ул. Суворова**

На основании ст. 43, 45, 46 Градостроительного кодекса Российской Федерации, Федерального закона от 06.10.2003 № 131-ФЗ «Об общих принципах организации местного самоуправления в Российской Федерации», Генерального плана города Пензы, утвержденного решением Пензенской городской Думы от 28.03.2008 № 916-44/4, Правил землепользования и застройки города Пензы, утвержденных решением Пензенской городской Думы от 22.12.2009 № 229-13/5, постановления администрации города Пензы от 05.07.2019 № 1223 «О подготовке проекта межевания территории, ограниченной ул. Урицкого, Каляева, вдоль границ земельных участков 58:29:2011003:98, 58:29:2011003:1108, существующей железной дороги, ул. Суворова», протокола публичных слушаний от 13.05.2020, заключения о результатах публичных слушаний от 18.05.2020, Порядка подготовки документации по планировке территории городского округа города Пензы и принятия решения об утверждении документации по планировке территории городского округа города Пензы, утвержденного постановлением администрации города Пензы от 18.01.2019 № 65, руководствуясь статьей 33 Устава города Пензы,

Администрация города Пензы постановляет:

1. Утвердить проект межевания территории, ограниченной ул. Урицкого, Каляева, вдоль границ земельных участков 58:29:2011003:98, 58:29:2011003:1108, существующей железной дороги, ул. Суворова (приложение).
2. Информационно – аналитическому отделу администрации города Пензы в течение семи дней с момента выхода опубликовать настоящее постановление в муниципальной газете «Пенза» и разместить на официальном сайте администрации города Пензы в информационно-телекоммуникационной сети Интернет.

3. Контроль за выполнением настоящего постановления возложить на заместителя главы администрации города Пензы по земельным и градостроительным вопросам, начальника Управления градостроительства и архитектуры города Пензы.

Глава администрации города

А.В. Лузгин

Приложение
к постановлению
администрации города
от 29.05.2020 № 704

Проект межевания территории, ограниченной ул. Урицкого, Каляева, вдоль границ земельных участков 58:29:2011003:98, 58:29:2011003:1108, существующей железной дороги, ул. Суворова.

(текстовая часть проекта межевания, графическая часть проекта межевания – схема размещения элемента планировочной структуры, чертеж красных линий)

Данные чертежи и текстовая часть являются неотъемлемой частью проекта межевания территории, ограниченной ул. Урицкого, Каляева, вдоль границ земельных участков 58:29:2011003:98, 58:29:2011003:1108, существующей железной дороги, ул. Суворова.

Количество листов: 4 л.

**МУНИЦИПАЛЬНОЕ УНИТАРНОЕ ПРЕДПРИЯТИЕ
«ОБЪЕДИНЕННАЯ ГОРОДСКАЯ СЛУЖБА АРХИТЕКТУРЫ,
ГРАДОСТРОИТЕЛЬСТВА И ТЕХНИЧЕСКОЙ
ИНВЕНТАРИЗАЦИИ»**

440008, г. Пенза, ул. Советская, 1

тел./факс (8-8412) 66-04-81

ПРОЕКТ МЕЖЕВАНИЯ ТЕРРИТОРИИ,

ограниченной ул. Урицкого, Каляева, вдоль
границ земельных участков
58:29:2011003:98, 58:29:2011003:1108,
существующей железной дороги,
ул. Суворова

Раздел 1. Основная часть

Кадастровый инженер

С.В. Федосеева

Пенза 2019 г.

отсутствуют

территорий общего пользования

отсутствуют

отсутствуют


отсутствуют

На основании постановления администрации города Пензы от 05.07.2019 г. № 1223 разработан проект межевания территории, ограниченной ул. Урицкого, Каляева, вдоль границ земельных участков 58:29:2011003:98, 58:29:2011003:1108, существующей железной дороги, ул. Суворова.

Данным проектом предлагается перенести красные линии для приведения в соответствие с Генеральным планом и правилами землепользования и застройки города Пензы.

Площадь – 72884 кв.м.

1	382914.57	2231634.11
2	382978.58	2231802.62
3	382955.67	2231836.13
4	382848.28	2231935.74
5	382780.45	2231970.08
6	382673.57	2232011.40
7	382668.54	2231981.56
8	382704.41	2231698.49
9	382724.62	2231696.33
1	382914.57	2231634.11

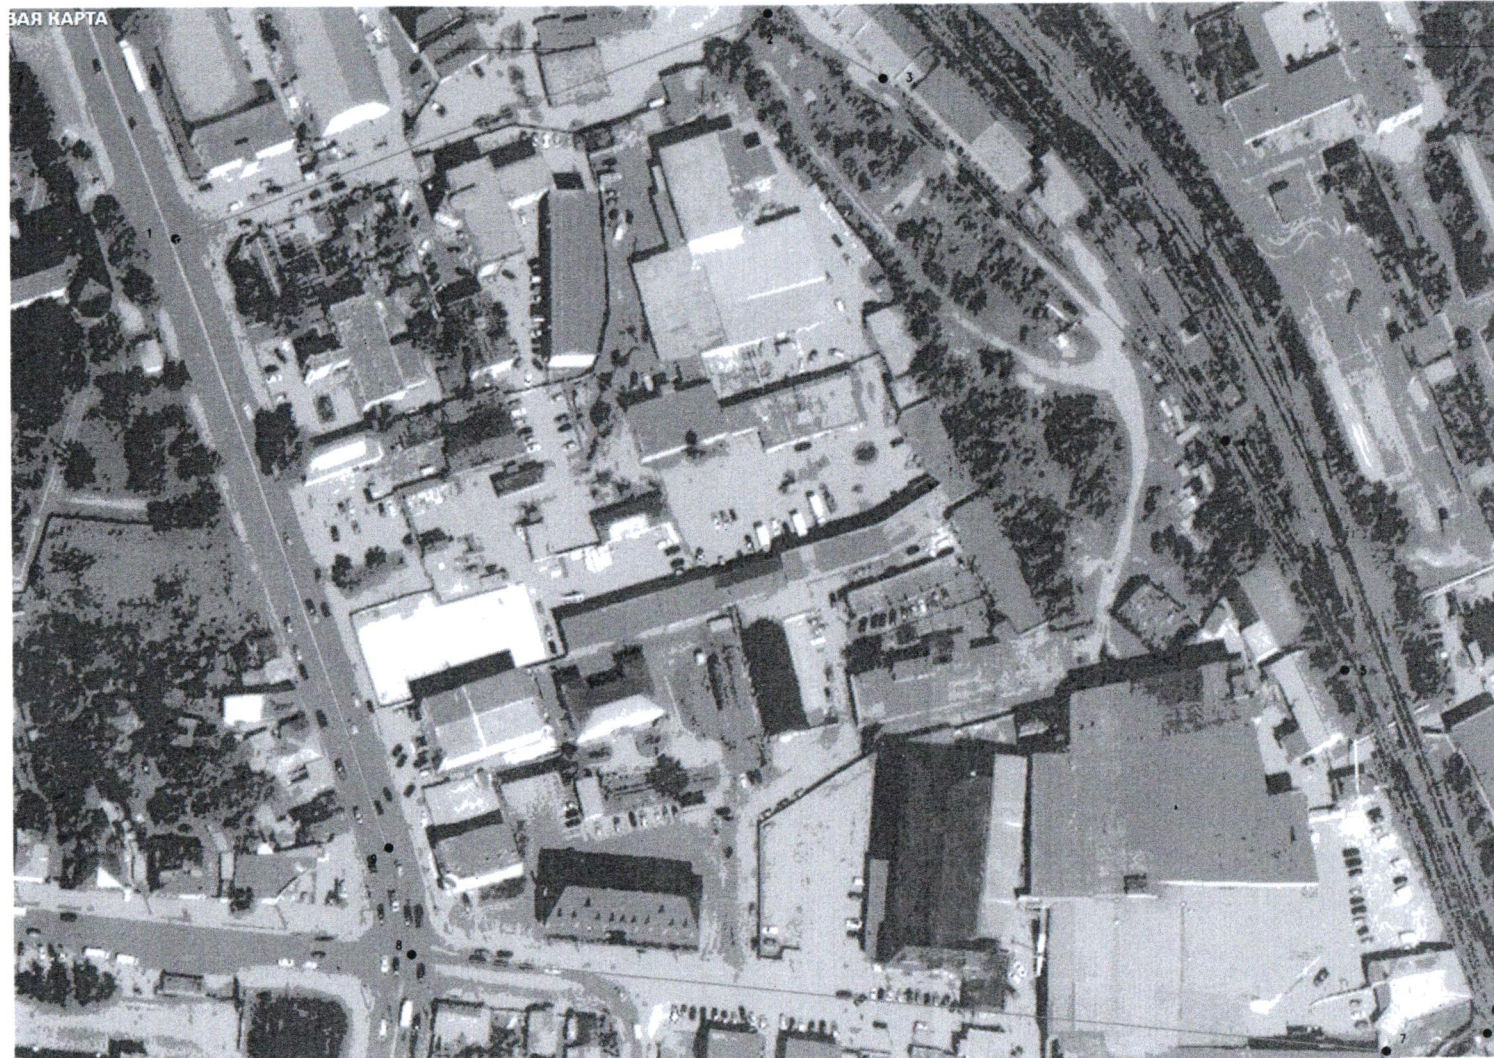

УСЛОВНЫЕ ОБОЗНАЧЕНИЯ:

- Границы планировочного элемента
 Характерная точка границы

						Проект межевания территории, ограниченной ул. Урицкого, Каляева, вдоль границ земельных участков 58:29:2011003:98, 58:29:2011003:1108, существующей железной дороги, ул. Суворова		
Изм.	Кол.уч.	Лист	№ док.	Подп.	Дата			
						Основная часть		
Выполнил	Воронов					Стадия	Лист	Листов
						ПМТ	1	2
Проверил	Федосеева					Схема размещения элемента планировочной структуры	МУП "ОГСАГИТИ"	

