



Администрация города Пензы

ПОСТАНОВЛЕНИЕ

от 30.01.2020 № АНО

О внесении изменений в проект организации дорожного движения в городе Пензе, утвержденный постановлением администрации города Пензы от 30.12.2011 № 1625 «Об утверждении проекта организации дорожного движения в городе Пензе»

В соответствии с Федеральным законом от 10.12.1995 № 196-ФЗ «О безопасности дорожного движения», Федеральным законом от 06.10.2003 № 131-ФЗ «Об общих принципах организации местного самоуправления в Российской Федерации», Федеральным законом от 08.11.2007 № 257-ФЗ «Об автомобильных дорогах и о дорожной деятельности в Российской Федерации и о внесении изменений в отдельные законодательные акты Российской Федерации» и статьей 33 Устава города Пензы

Администрация города Пензы постановляет:

1. Внести изменения в Проект организации дорожного движения в городе Пензе, утвержденный постановлением администрации города Пензы от 30.12.2011 № 1625 «Об утверждении проекта организации дорожного движения в городе Пензе»:

1.1 Изложив схему организации дорожного движения на ул. Белинского (листы 1,2 ул. Белинского Книга 5 (Центр 2) в новой редакции (приложение №1).

1.2 Изложив схему организации дорожного движения на ул. Кижеватова (листы 1-4 ул. Кижеватова Книга 7 (Южная поляна) в новой редакции (приложение №2).

1.3 Изложив схему организации дорожного движения по ул. Кирова (лист 2 ул. Кирова Книга 5 (Центр 1) в новой редакции (приложение №3).

1.4 Изложив схему организации дорожного движения по ул. Баумана (листы 1,2 ул. Баумна Книга 4 (Терновка) в новой редакции (приложение №4).

1.5 Дополнив книгу 5 (Центр 1) схемой организации дорожного движения на а/д от ул. Кулакова до ул. Ставского (приложение № 5).

1.6 Изложив схему организации дорожного движения по ул. Кустанайской (листы 1-3 ул. Кустанайская Книга 3 (Засурье) в новой редакции (приложение №6).

1.7 Изложив схему организации дорожного движения по ул. Терновского (лист 8 ул. Терновского Книга 4 (Терновка) в новой редакции (приложение №7).

1.8 Изложив схему организации дорожного движения по ул. Суворова (лист 2 ул. Суворова Книга 5 (Центр 1) в новой редакции (приложение №8).

2. МКУ «Департамент ЖКХ г. Пензы»:

2.1 проинформировать граждан об изменении схемы организации дорожного движения и о причинах принятия данного решения путем размещения данной информации на официальном сайте администрации города Пензы в сети Интернет, иными способами в соответствии с частью 3 статьи 21 Федерального закона от 10.12.1995 № 196 – ФЗ «О безопасности дорожного движения».


2.2 обеспечить исполнение мероприятий, предусмотренных схемой организации дорожного движения, в соответствии со сроками, установленными частью 3 статьи 21 Федерального закона от 10.12.1995 № 196 – ФЗ «О безопасности дорожного движения».

3. Информационно – аналитическому отделу администрации города Пензы опубликовать настоящее постановление в муниципальной газете «Пенза» и разместить на официальном сайте администрации города Пензы в информационно-телекоммуникационной сети «Интернет».


4. Контроль за исполнением настоящего постановления возложить на заместителя главы администрации города по городскому хозяйству.

Глава администрации города

А.В. Лузгин

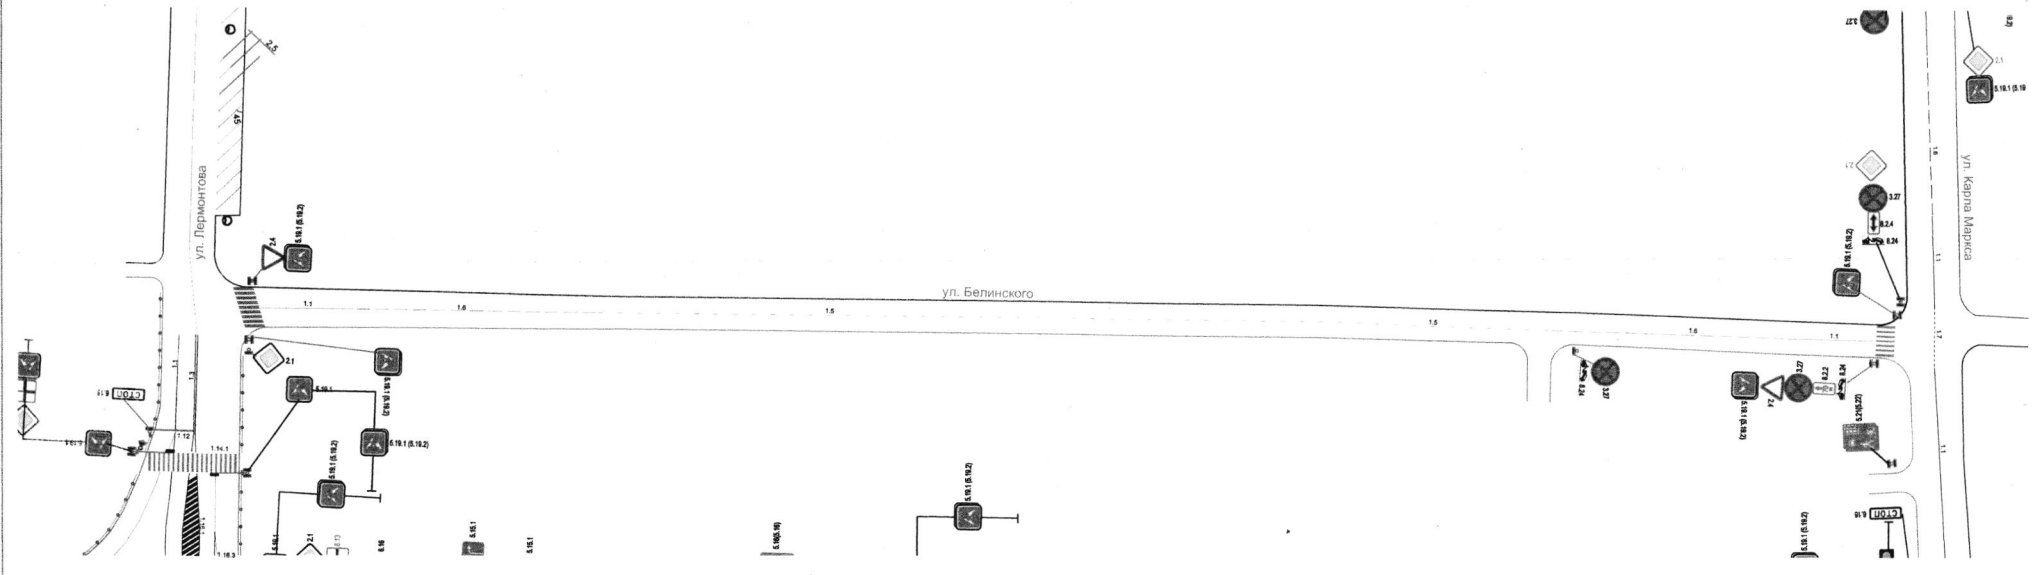

МКУ "Департамент ЖКХ г. Пензы"					Литера			Масса			Масштаб			
Изм.	Лист	№ докум.	Подпись	Дата										
	Нач. отдела	Ванюхина	<i>[Signature]</i>	02.11	Схема организации дорожного движения по ул. Белинского в г. Пензе									
	Зам. директора	Осин	<i>[Signature]</i>											
	Директор	Иванкин	<i>[Signature]</i>											
					Лист			Листов 1						

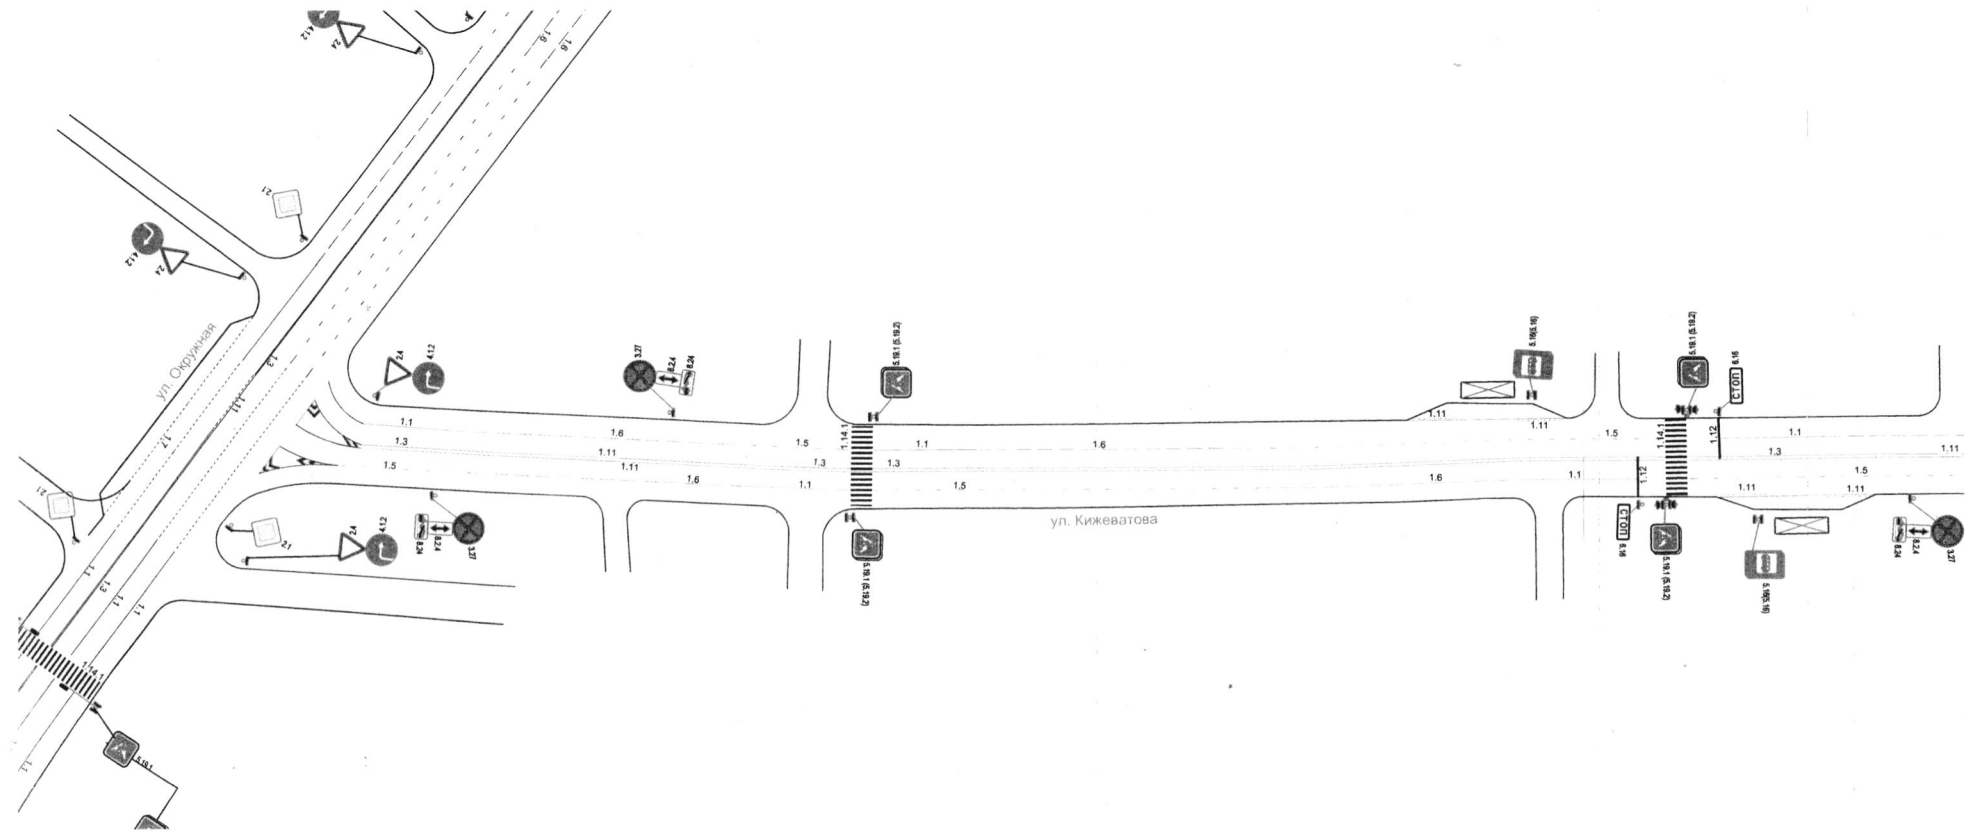


Изм.	Лист	№ докум.	Подпись	Дата
		Ванюхина	<i>[Signature]</i>	
		Осин	<i>[Signature]</i>	
		Иванкин	<i>[Signature]</i>	

МКУ "Департамент ЖКХ г. Пензы"

Схема организации дорожного движения по ул. Кихеватова в г. Пензе

Литера	Масса	Масштаб
Лист	1	Листов 3

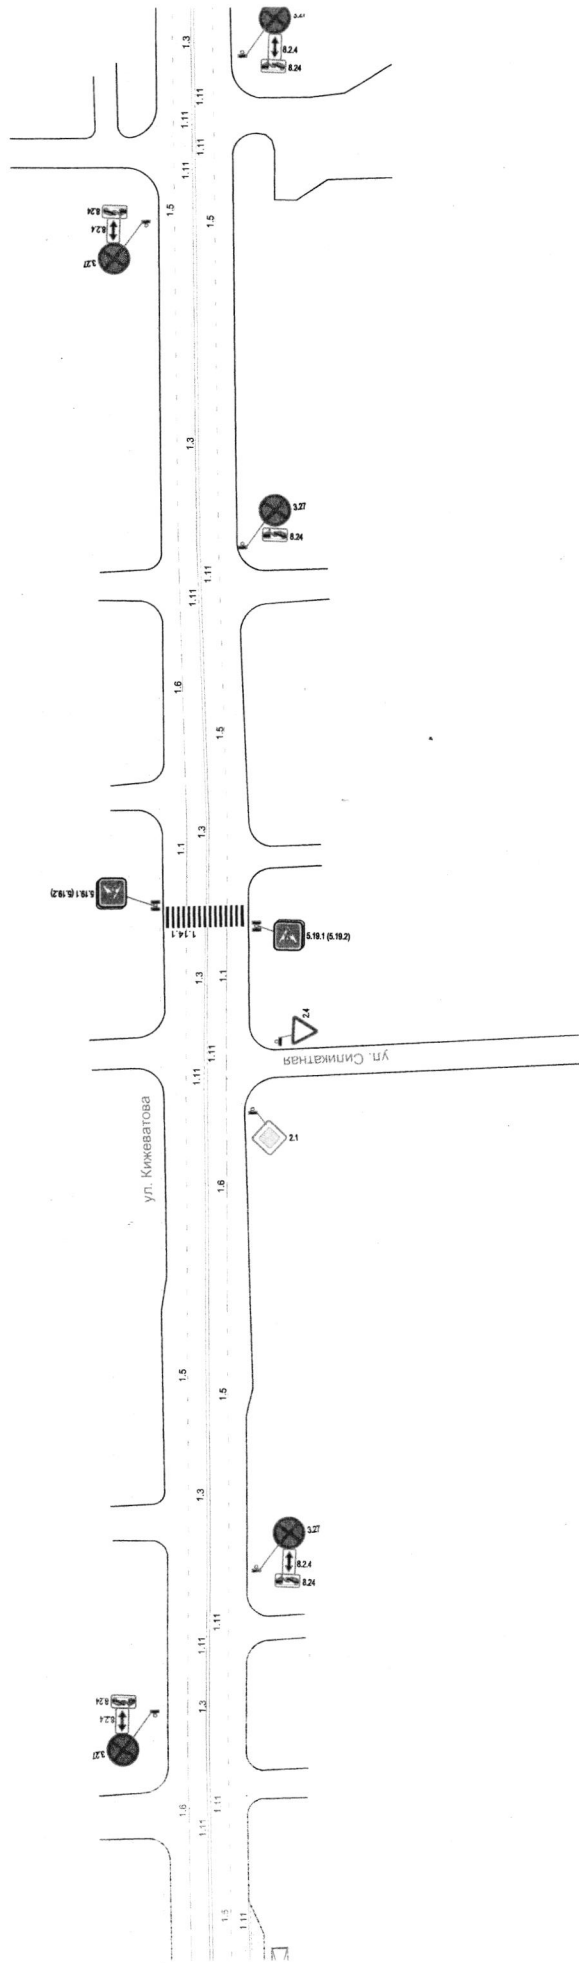


МКУ "Департамент ЖКХ г. Пензы"

Схема организации дорожного движения
по ул. Кижеватова в г. Пензе

Изм.	Лист	№ докум.	Подпись	Дата
		Ванюшина	<i>[Signature]</i>	
Зам. директора		Осин	<i>[Signature]</i>	
Директор		Иванкин	<i>[Signature]</i>	

Литера	Масса	Масштаб

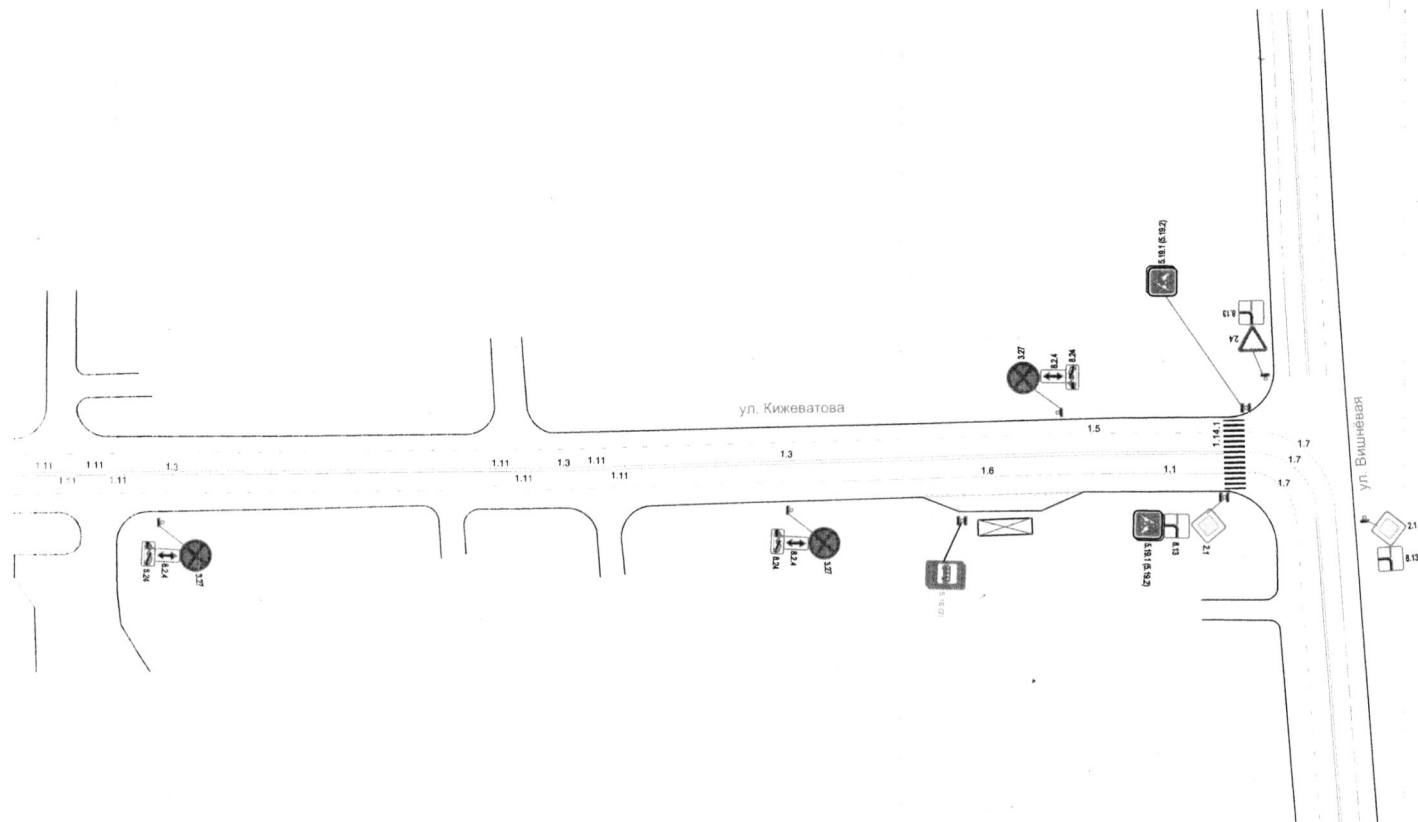


Изм.	Лист	№ докум.	Подпись	Дата
			Ванюхина	21.02.2018
			Осин	
			Иванкин	

МКУ "Департамент ЖКХ г. Пензы"

Схема организации дорожного движения
по ул. Кижеватова в г. Пензе

Литера	Масса	Масштаб
Лист	3	Листов 3

Приложение №3 к постановлению администрации города Пензы от 30.04.2020 № 440

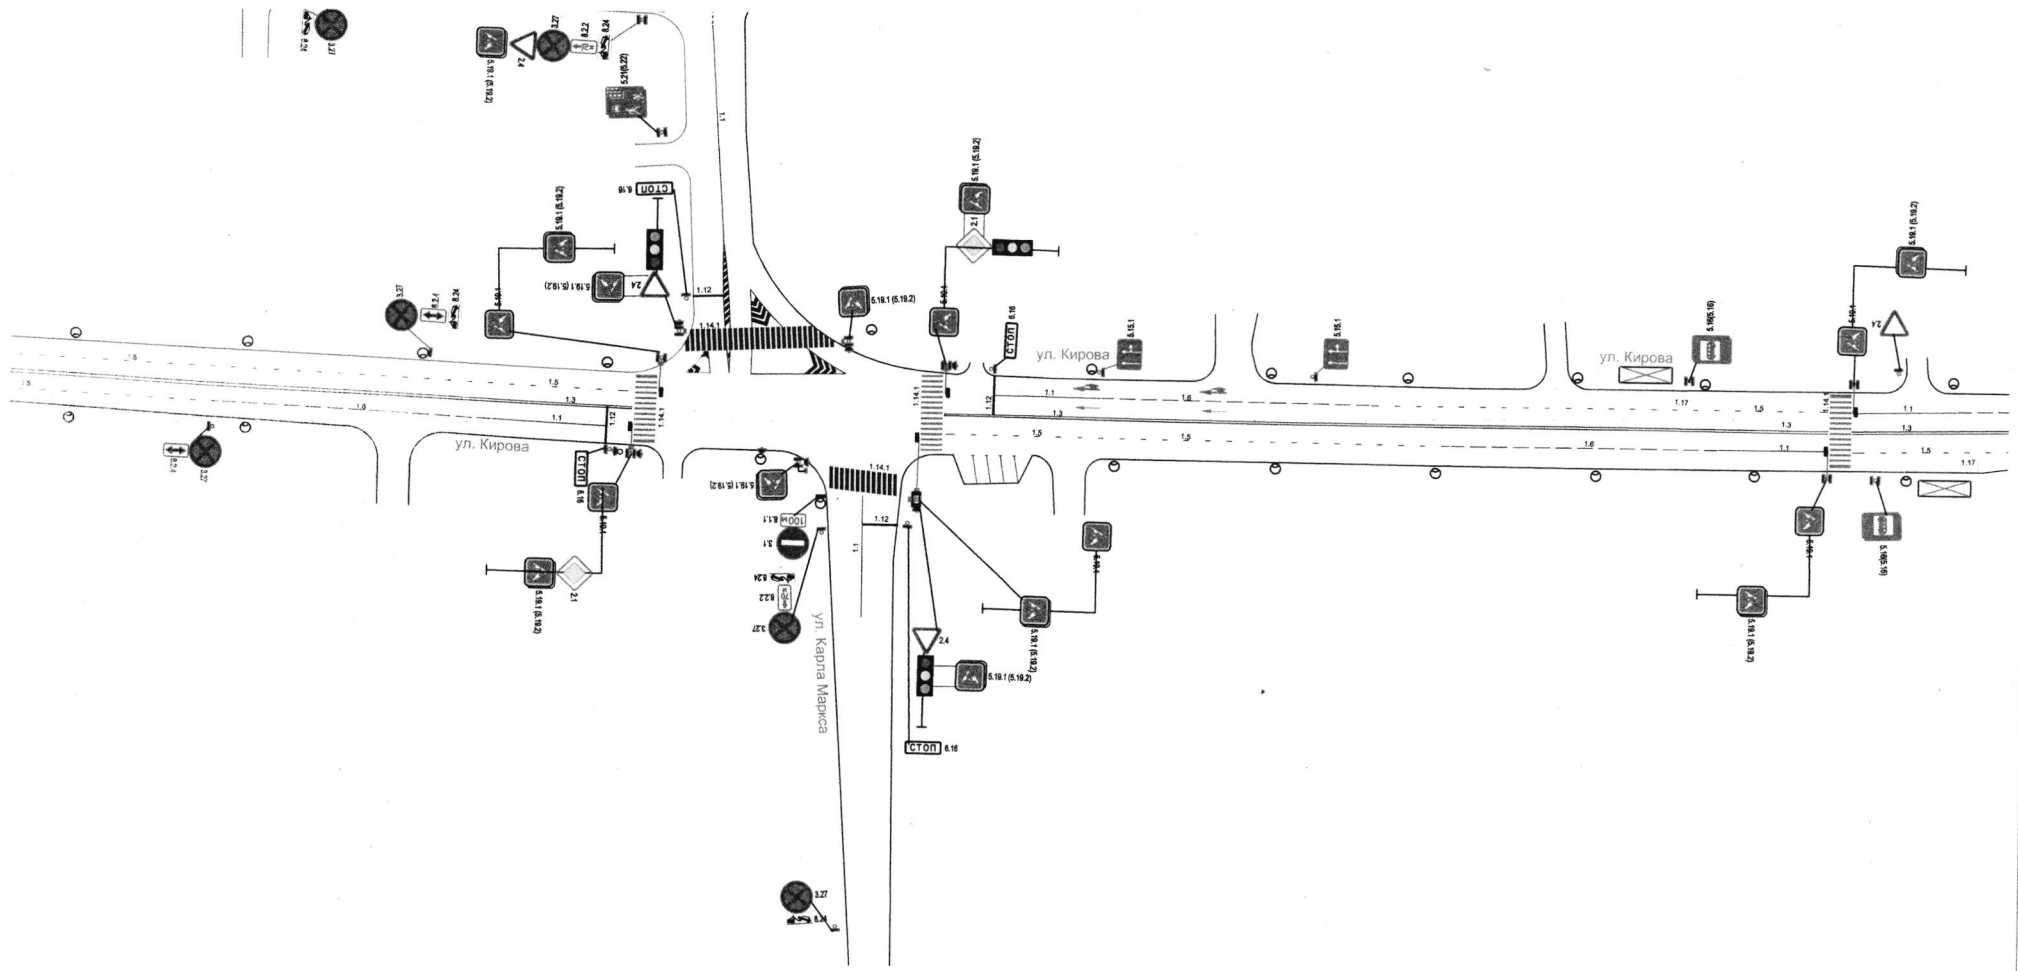


Изм.	Лист	№ докум.	Подпись	Дата
		Ванюхина	<i>[Signature]</i>	<i>[Date]</i>
		Осин	<i>[Signature]</i>	
		Иванкин	<i>[Signature]</i>	


МКУ "Департамент ЖКХ г. Пензы"

Схема организации дорожного движения по ул. Кирова в г. Пензе

Литера	Масса	Масштаб
Лист	Листов 1	

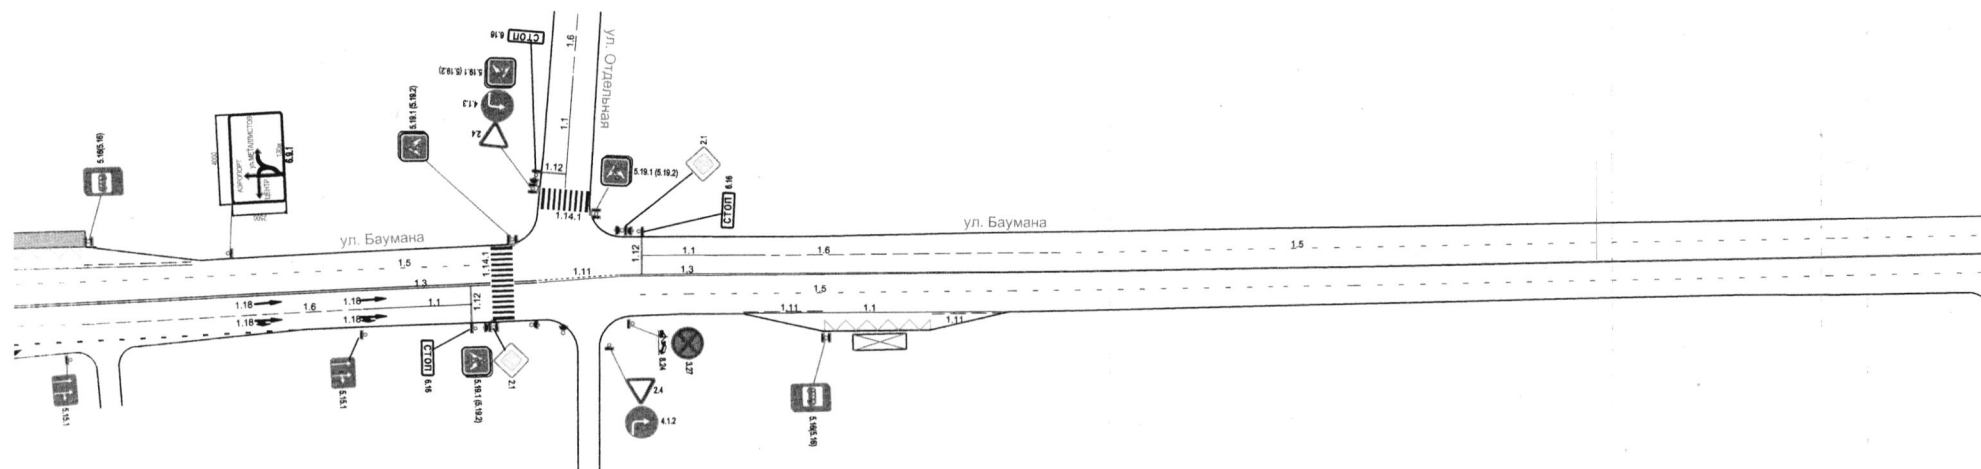

				МКУ "Департамент ЖКХ г. Пензы"			
Изм.	Лист	№ докум.	Подпись	Дата	Литера	Масса	Масштаб
			<i>Иванкин</i>	28.01.2020			
					Схема организации дорожного движения по ул. Баумана в г. Пензе		

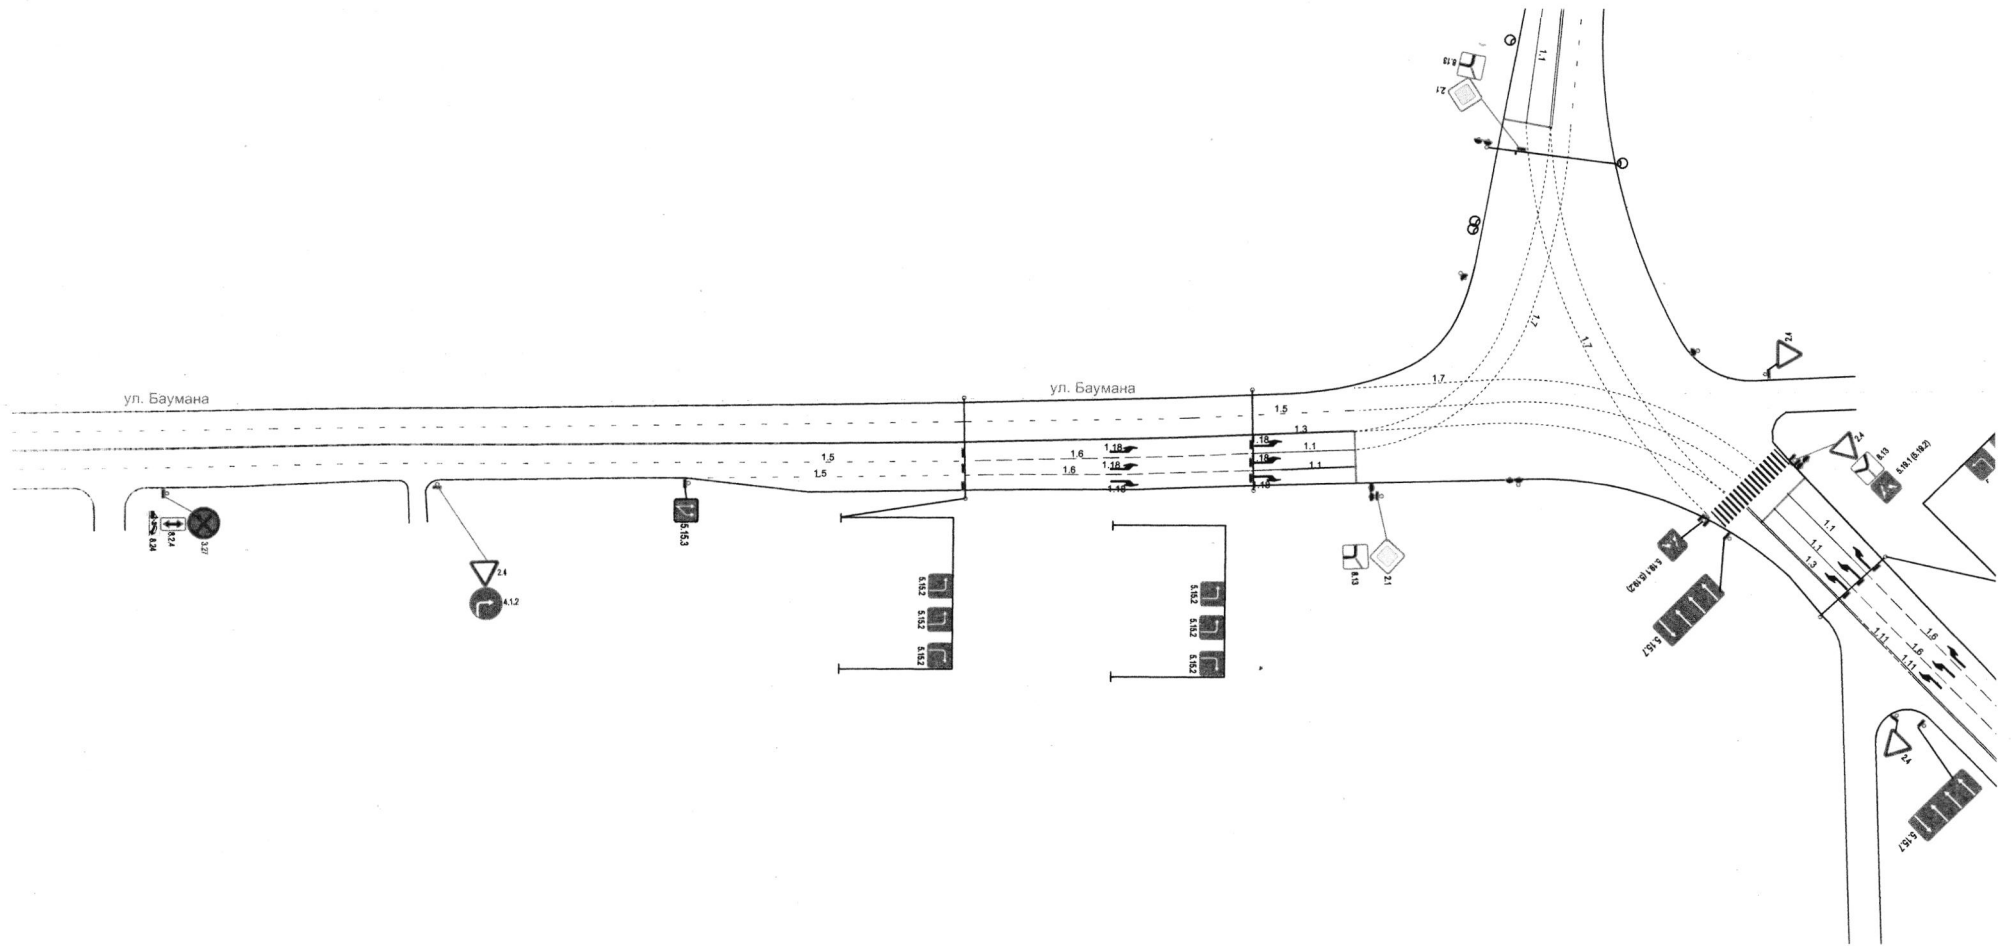


МКУ "Департамент ЖКХ г. Пензы"

Изм.	Лист	№ докум.	Подпись	Дата
			Винокина	
			Осин	
			Иванкин	

Схема организации дорожного движения по ул. Баумана в г. Пензе

Литера	Масса	Масштаб
Лист	1	Листов 2


Приложение №5 к постановлению
 администрации города Пензы
 от 29.01.2014 № 110

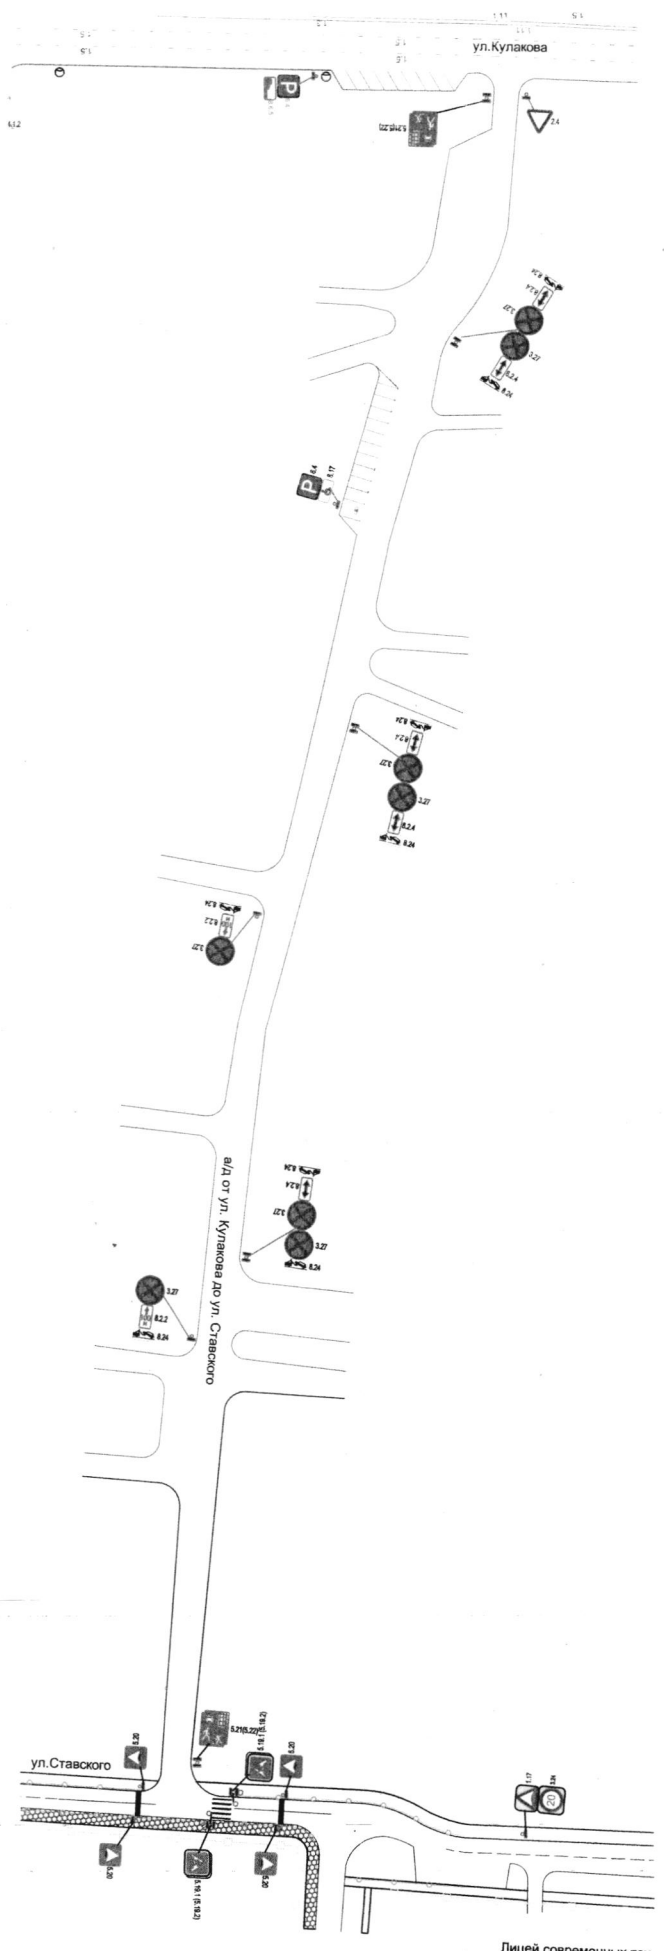

МКУ "Департамент ЖКХ г. Пензы"

Изм. / Лист	№ докум.	Подпись	Дата	Литера	Масса	Масштаб
Нач. отдела	Ванюшова	<i>[Signature]</i>	02.03.14			
Зам. директора	Осин	<i>[Signature]</i>				
Директор	Иванов	<i>[Signature]</i>				
Схема организации дорожного движения на в/д от ул. Кулакова до ул. Ставского в г. Пензе				Лист	Листов	1

Приложение №6 к постановлению администрации города Пензы от 28.07.2020 № 110

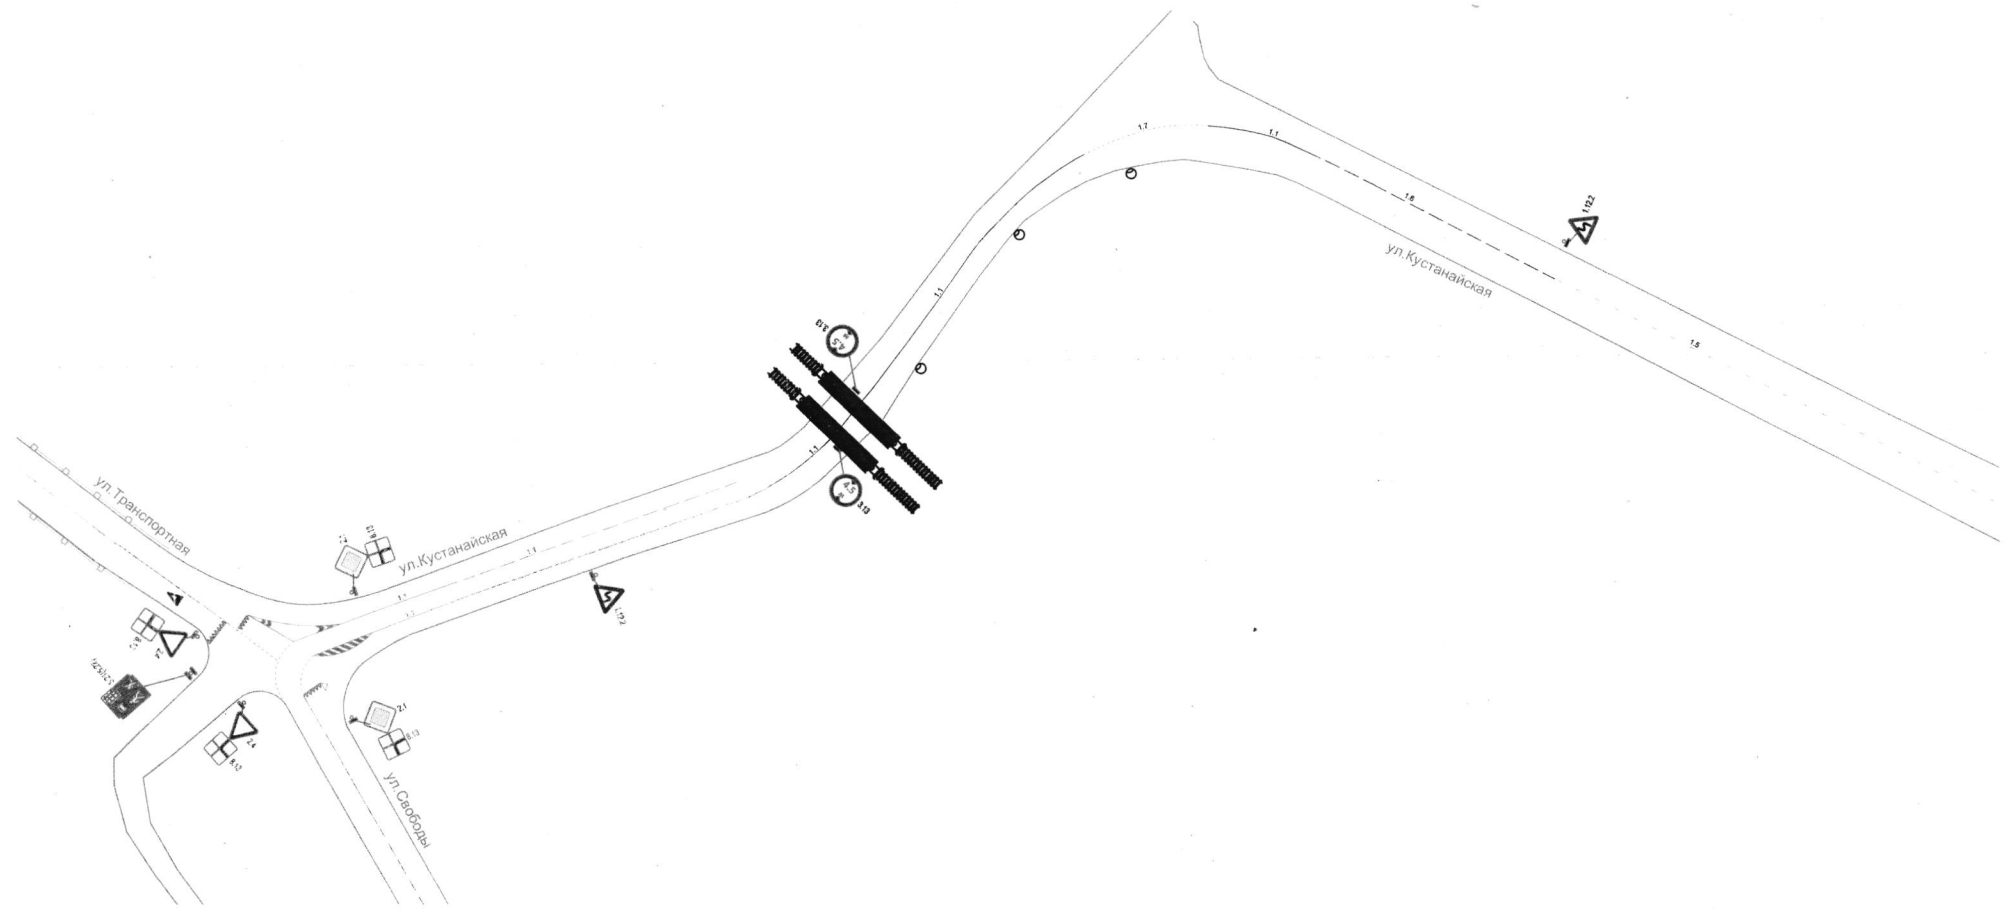


Изм.	Лист	№ докум.	Подпись	Дата
			<i>[Signature]</i>	
			<i>[Signature]</i>	
			<i>[Signature]</i>	

МКУ "Департамент ЖКХ г. Пензы"

Схема организации дорожного движения по ул. Кустанайской в г. Пензе

Литера	Масса	Масштаб
Лист 1	Листов 3	

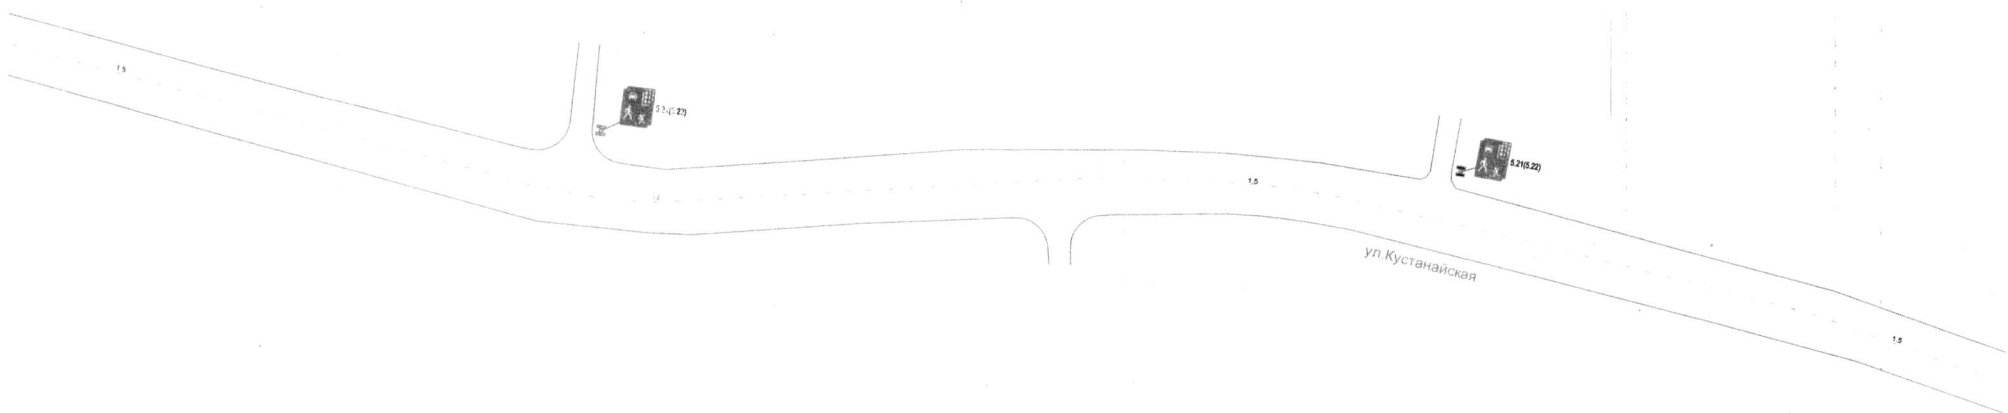


Изм.	Лист	№ докум.	Подпись	Дата
Нач. отдела		Винокина	<i>[Signature]</i>	21.11
Зам. директора		Осин	<i>[Signature]</i>	
Директор		Иванкин	<i>[Signature]</i>	

МКУ "Департамент ЖКХ г. Пензы"

Схема организации дорожного движения
по ул. Кустанайской в г. Пензе

Литера	Масса	Масштаб
Лист	2	Листов 3

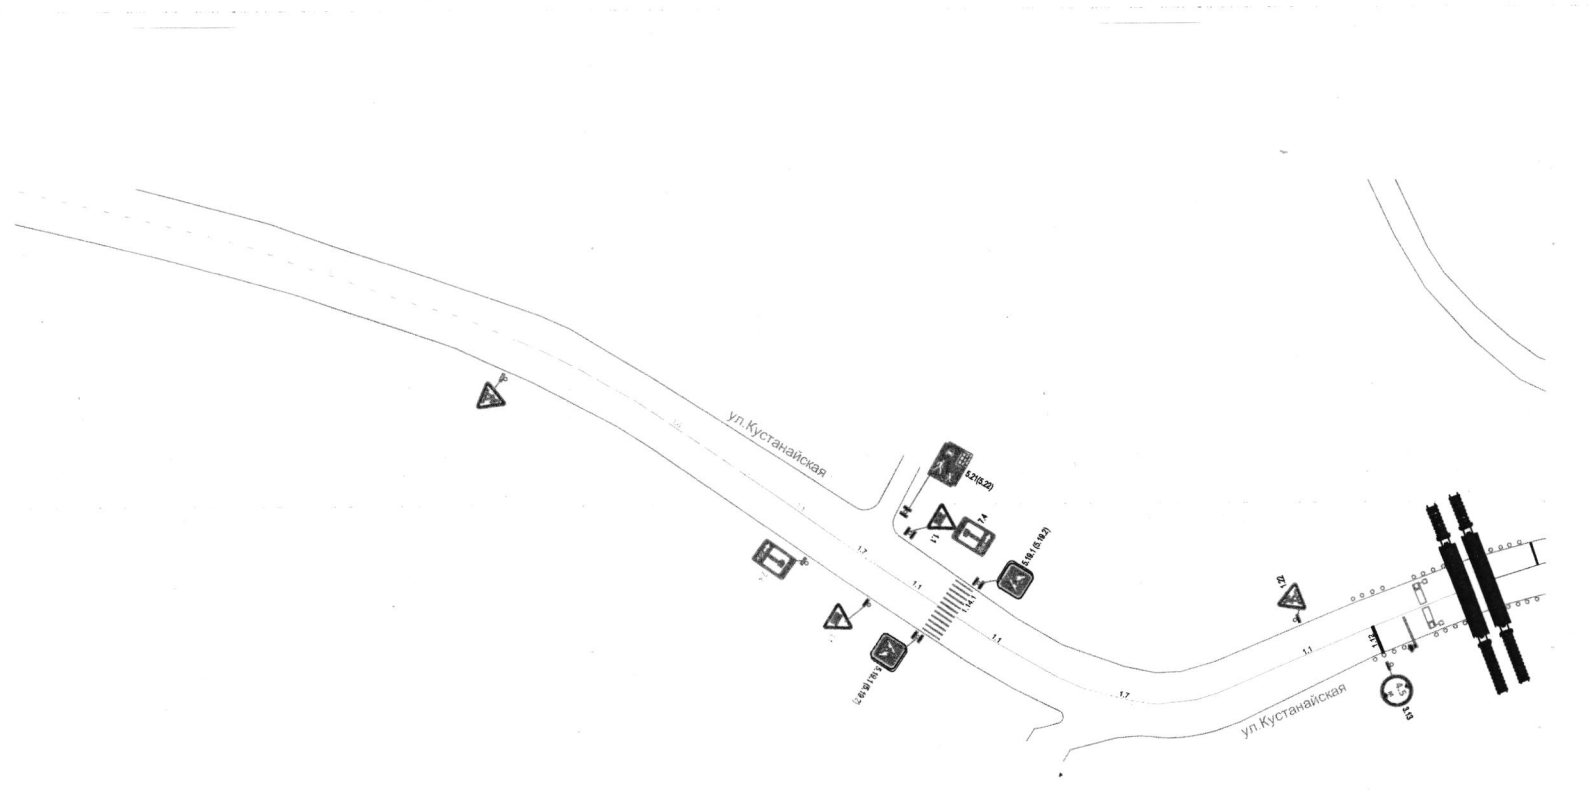


Изм.	Лист	№ докум.	Подпись	Дата

МКУ "Департамент ЖКХ г. Пензы"

Схема организации дорожного движения по ул. Кустанайской в г. Пензе

Литера	Масса	Масштаб
Лист	3	Листов 3

Приложение №7 к постановлению администрации города Пензы от 31.07.2010 № 110

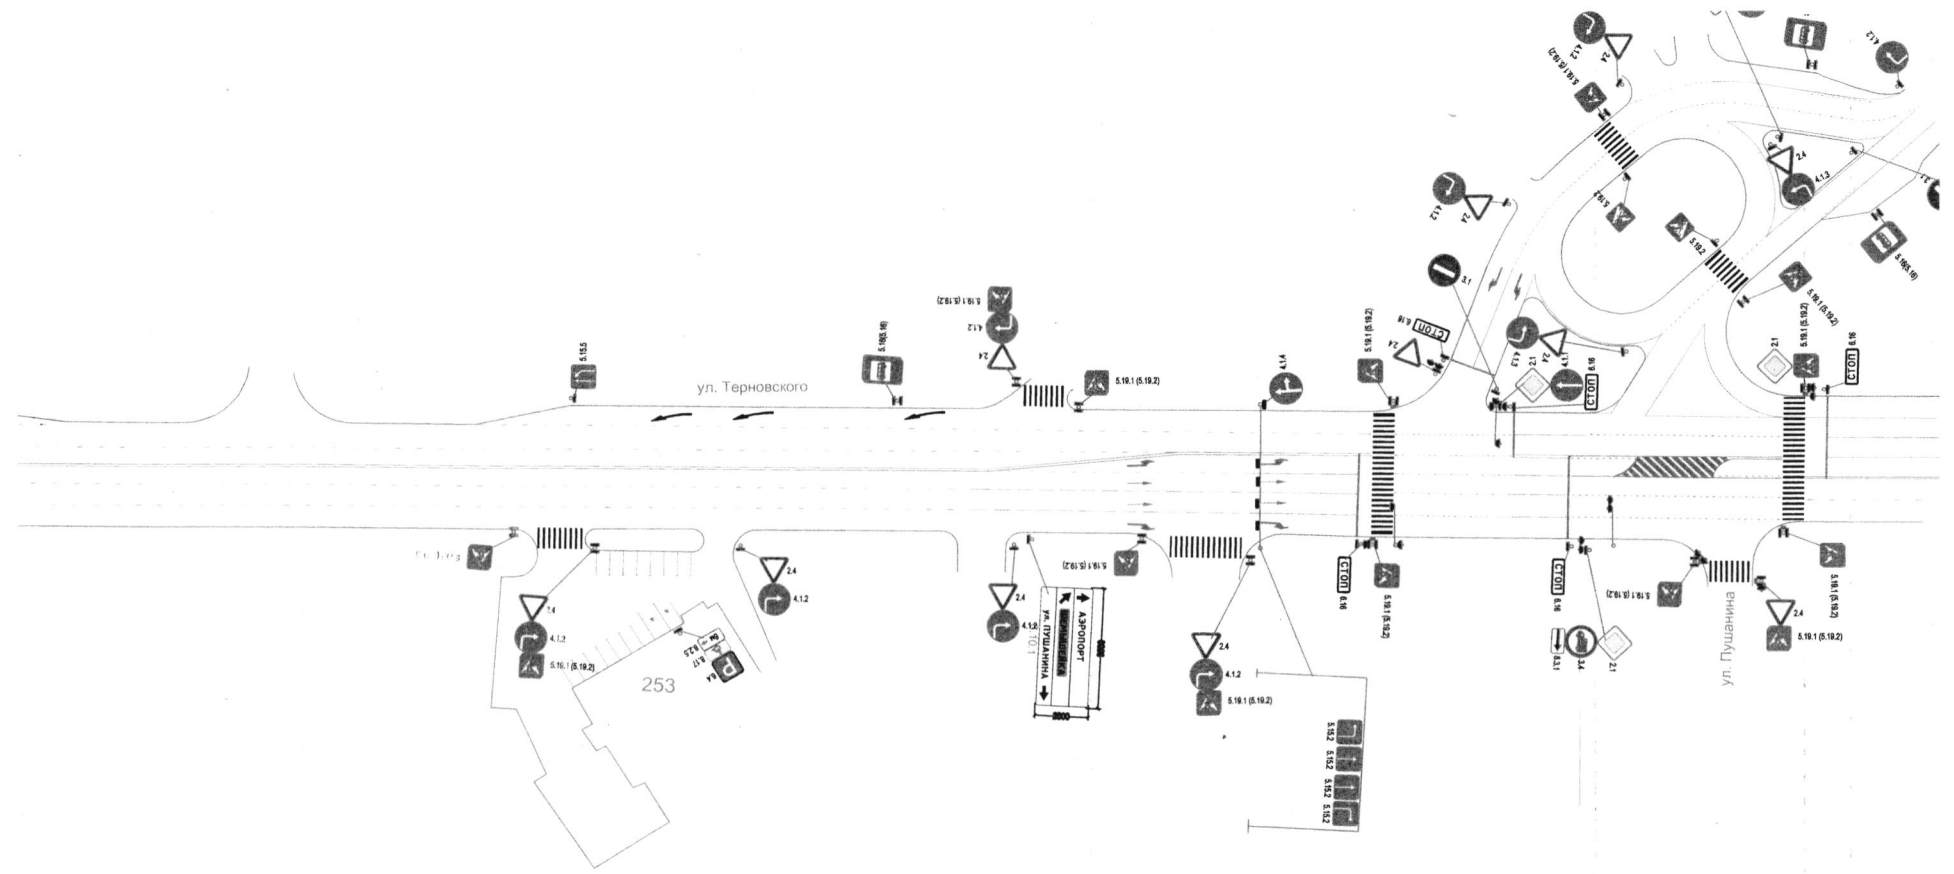


Изм.	Лист	№ докум.	Подпись

МКУ "Департамент ЖКХ г. Пензы"

Схема организации дорожного движения по ул. Терновского в г. Пензе

Литера	Масса	Масштаб
Лист	Листов 1	

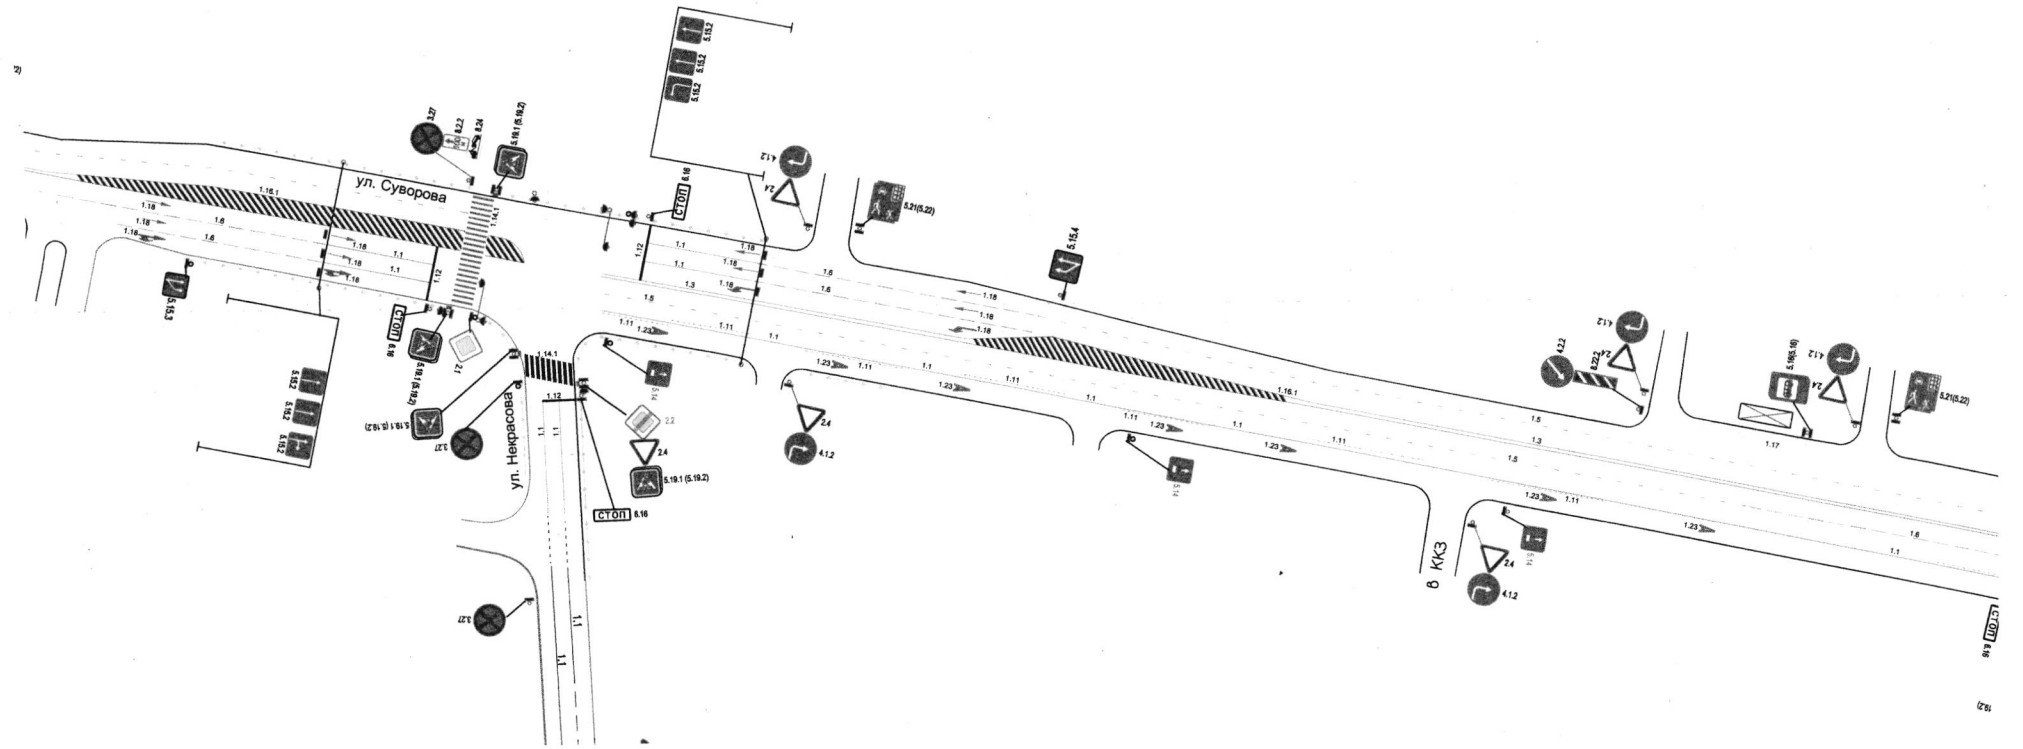

Изм.	Лист	№ докум.	Подпись	Дата
			<i>[Signature]</i>	20.11.20
			<i>[Signature]</i>	
			<i>[Signature]</i>	

МКУ "Департамент ЖКХ г. Пензы"

Схема организации дорожного движения по ул. Суворова в г. Пензе

Литера	Масса	Масштаб
Лист		Листов 1