



Администрация города Пензы

ПОСТАНОВЛЕНИЕ

от 31.07.2018 № 1380

О внесении изменений в проект организации дорожного движения в городе Пензе, утвержденный постановлением администрации города Пензы от 30.12.2011 № 1625 «Об утверждении проекта организации дорожного движения в городе Пензе»

В соответствии с Федеральным законом от 10.12.1995 № 196-ФЗ «О безопасности дорожного движения», Федеральным законом от 06.10.2003 № 131-ФЗ «Об общих принципах организации местного самоуправления в Российской Федерации», Федеральным законом от 08.11.2007 № 257-ФЗ «Об автомобильных дорогах и о дорожной деятельности в Российской Федерации и о внесении изменений в отдельные законодательные акты Российской Федерации» и статьей 33 Устава города Пензы

Администрация города Пензы постановляет:

1. Внести изменения в Проект организации дорожного движения в городе Пензе, утвержденный постановлением администрации города Пензы от 30.12.2011 № 1625 «Об утверждении проекта организации дорожного движения в городе Пензе»:

1.1 Изложив схему организации дорожного движения на ул. Мира (листы 1-7 ул. Мира Книга 7 (Южная поляна) в новой редакции (приложение № 1).

1.2 Изложив схему организации дорожного движения по ул. Терновского (лист 5 ул. Терновского Книга 4 (Терновка) в новой редакции (приложение № 2).

1.3 Изложив схему организации дорожного движения по ул. Богданова (ул. Богданова Книга 5 (Центр 2) в новой редакции (приложение № 3).

1.4 Изложив схему организации дорожного движения по ул. Горбатов переулок (лист 1 Горбатов переулок Книга 3 (Засурье) в новой редакции (приложение № 4).

1.5 Дополнив книгу 2 (Заводской район) схему организации дорожного движения по ул. Кулибина в новой редакции (приложение № 5).

1.6 Изложив схему организации дорожного движения по ул. Токарная (лист 1- 3 ул. Токарная Книга 4 (Терновка) в новой редакции (приложение № 6).

1.7 Дополнив книгу 7 (Южная поляна) схемой организации дорожного движения по ул. Ферганской в новой редакции (приложение № 7).

2. МКУ «Департамент ЖКХ г. Пензы»:

2.1 проинформировать граждан об изменении схемы организации дорожного движения и о причинах принятия данного решения путем размещения данной информации на официальном сайте администрации города Пензы в сети Интернет, иными способами в соответствии с частью 3 статьи 21 Федерального закона от 10.12.1995 № 196 – ФЗ «О безопасности дорожного движения».


2.2 обеспечить исполнение мероприятий, предусмотренных схемой организации дорожного движения, в соответствии со сроками, установленными частью 3 статьи 21 Федерального закона от 10.12.1995 № 196 – ФЗ «О безопасности дорожного движения».

3. Информационно – аналитическому отделу администрации города Пензы опубликовать настоящее постановление в муниципальной газете «Пенза» и разместить на официальном сайте администрации города Пензы в информационно-телекоммуникационной сети «Интернет».

4. Контроль за исполнением настоящего постановления возложить на заместителя главы администрации города по городскому хозяйству.

Глава администрации города

В.Н. Кувайцев

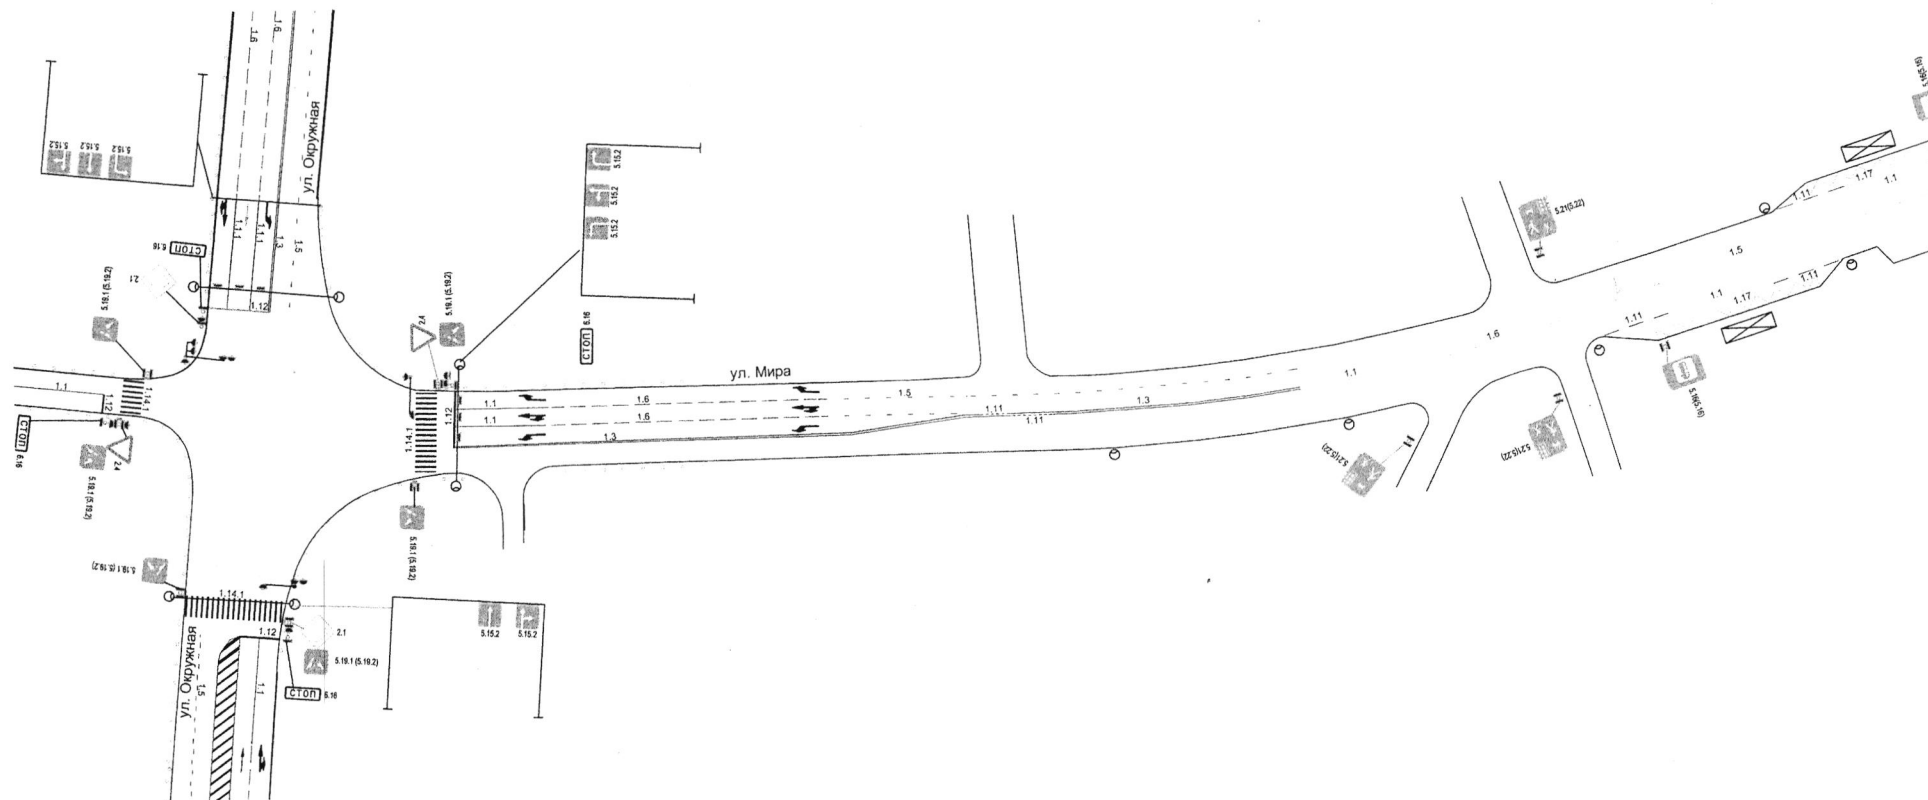


Изм.	Лист	№ докум.	Подпись	Дата


МКУ "Департамент ЖКХ г. Пензы"

Схема организации дорожного движения на ул. Мира в г. Пензе

Литера	Масса	Масштаб
Лист 1		Листов 6

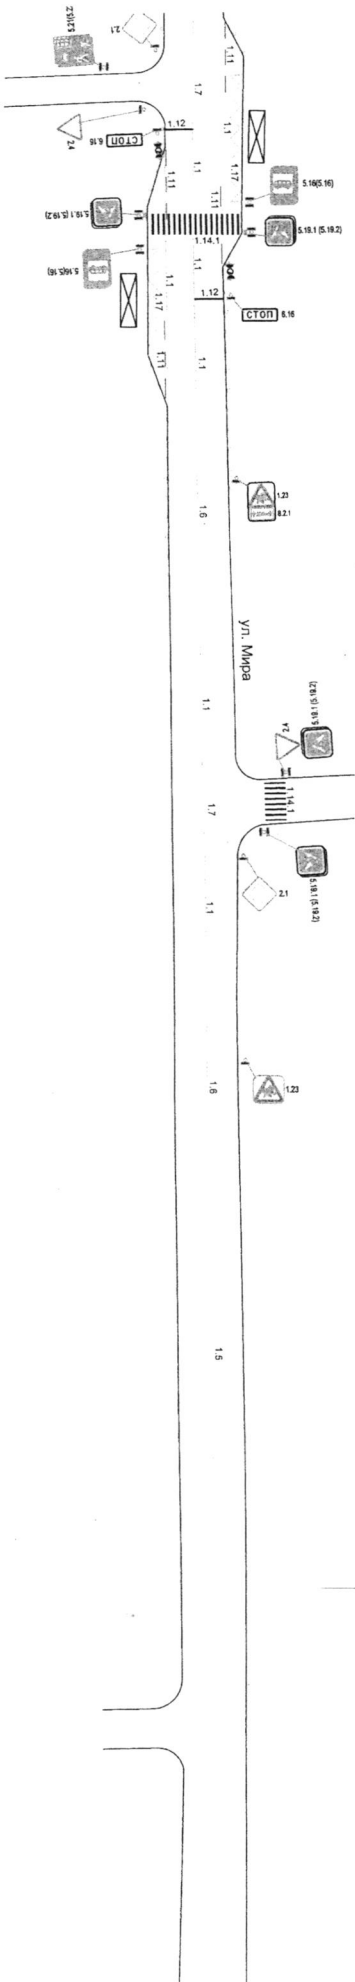

МКУ "Департамент ЖКХ г. Пензы"			
Изм. Лист	№ докум.	Подпись	Дата
Чел. отдела	Выполнен	<i>[Signature]</i>	2018
Зам. директора	Осан	<i>[Signature]</i>	2018
Директор	Иванкин	<i>[Signature]</i>	2018
Схема организации дорожного движения на ул. Мира в г. Пензе			
Литера	Масса	Масштаб	
Лист 3		Листов 6	

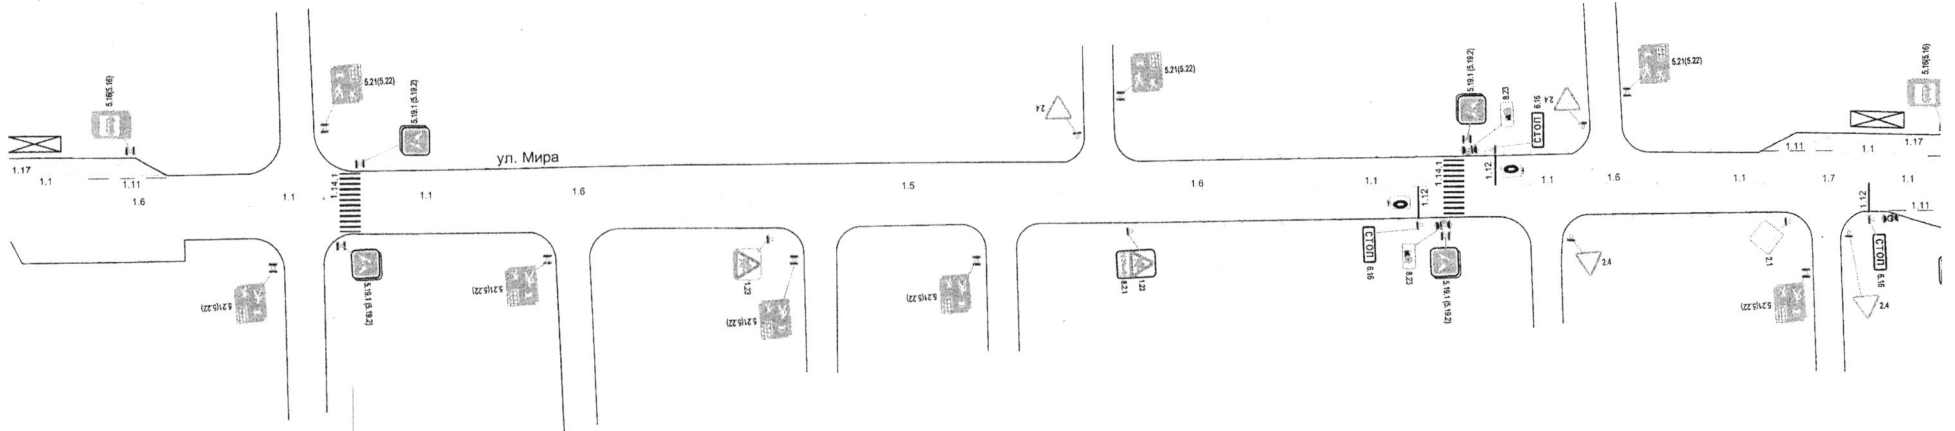


МКУ "Департамент ЖКХ г. Пензы"


Изм.	Лист	№ докум.	Подпись	Дата
			<i>(Handwritten Signature)</i>	06.07.18
			<i>(Handwritten Signature)</i>	06.07.18
			<i>(Handwritten Signature)</i>	06.07.18

Схема организации дорожного движения
на ул. Мира в г. Пензе

Литера	Масса	Масштаб
Лист 2	Листов 6	

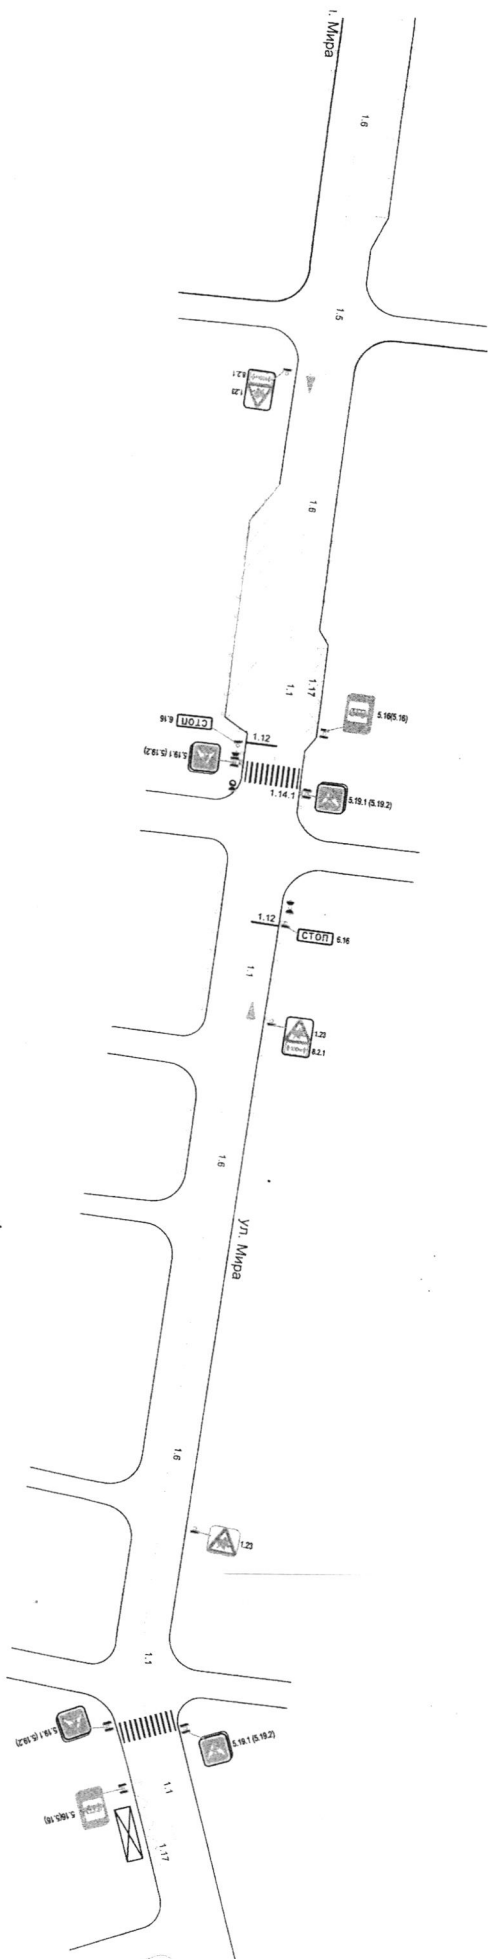

МКУ "Департамент ЖКХ г. Пензы"				
Изм. Лист	№ докум.	Подпись	Дата	
Нач. отдела	Виночкин	<i>[Signature]</i>	12.11.18	
Зам. директора	Осин	<i>[Signature]</i>	12.11.18	
Директор	Иванкин	<i>[Signature]</i>	12.11.18	
Служба организации дорожного движения на ул. Мира в г. Пенза				
Литера	Масса	Масштаб		
Лист 5		Листов 6		

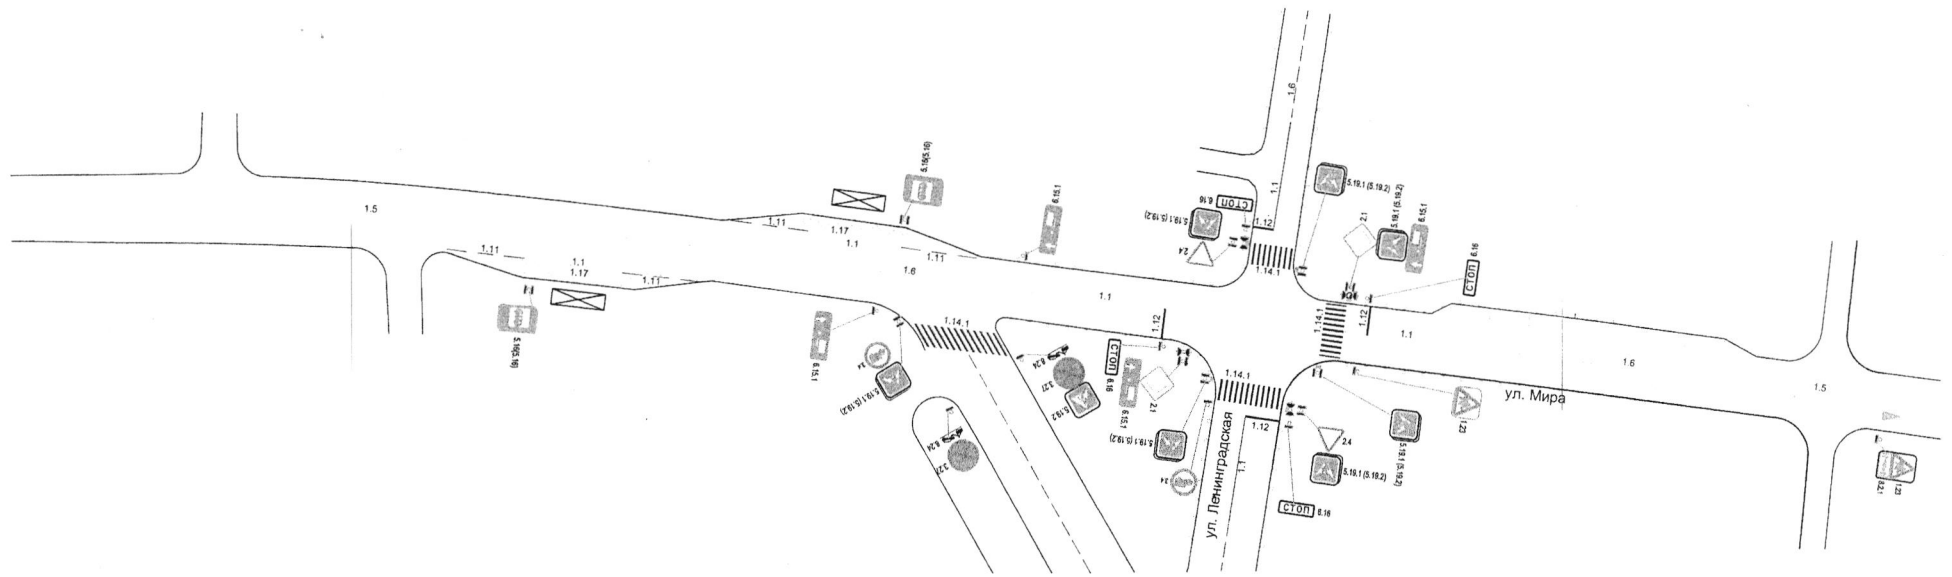


МКУ "Департамент ЖКХ г. Пензы"


Изм.	Лист	№ докум.	Подпись	Дата
			<i>В.В.В.</i>	2020
			<i>Осин</i>	
			<i>Иванкин</i>	

Схема организации дорожного движения на ул. Мира в г. Пензе

Литера	Масса	Масштаб
Лист	4	Листов 6

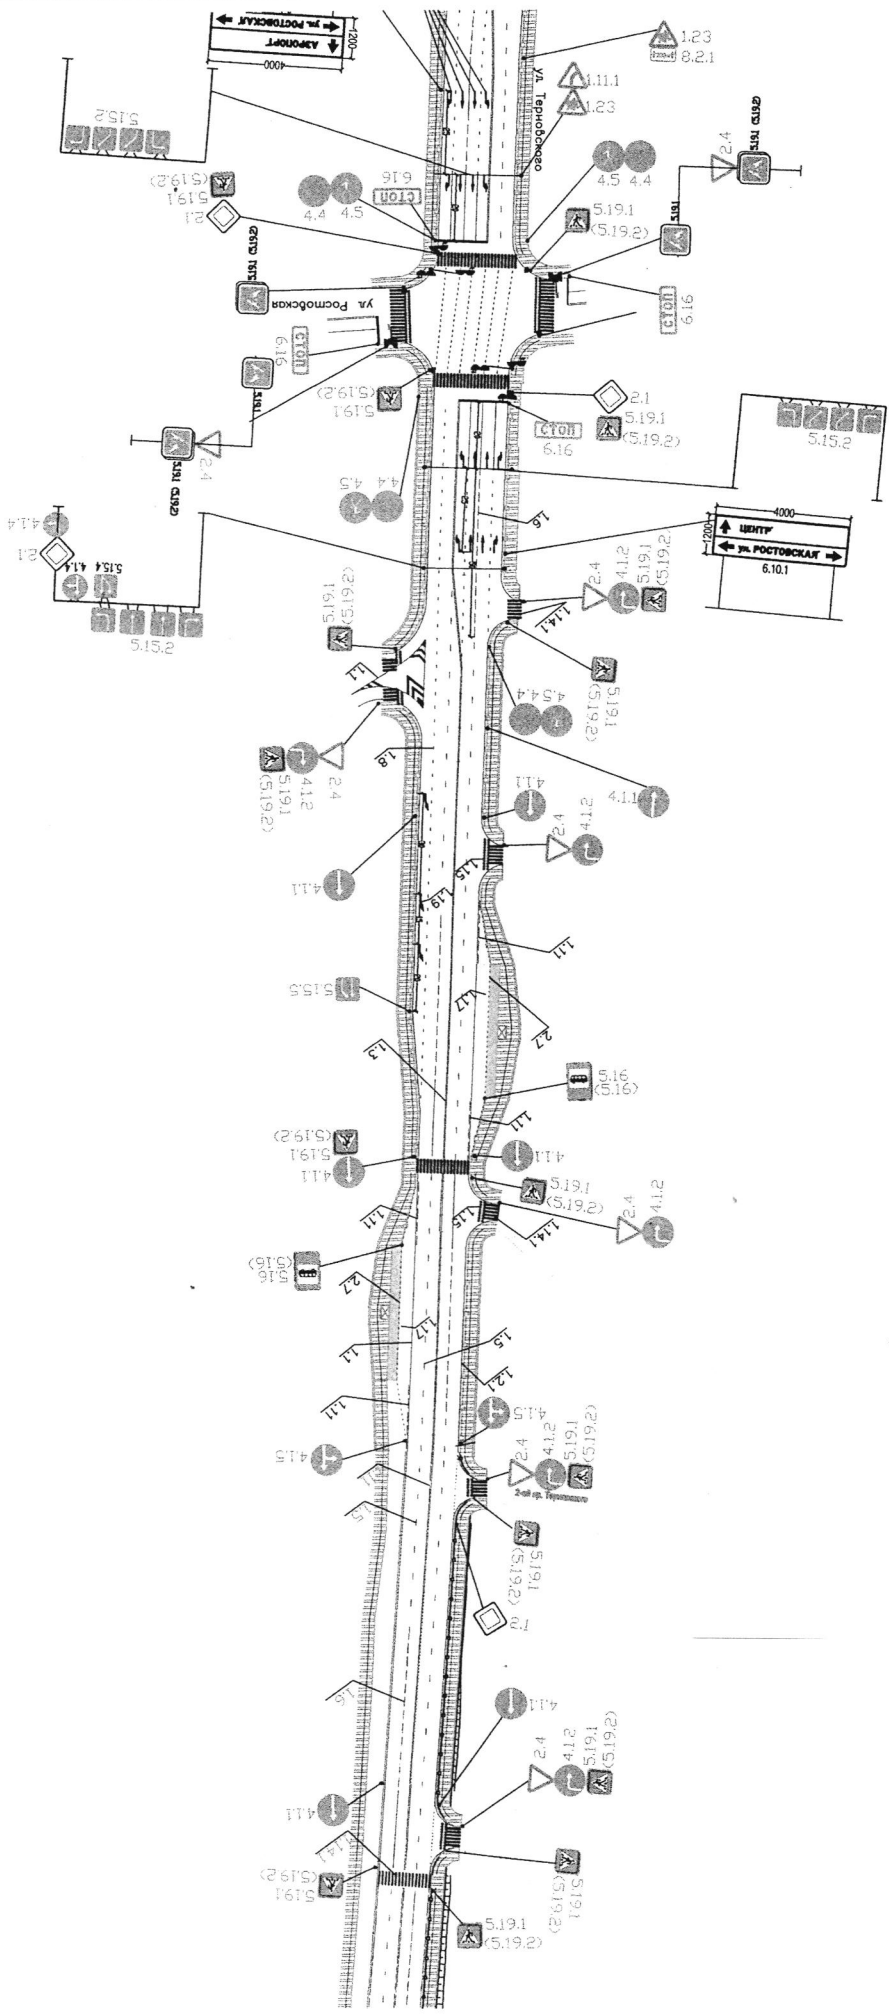

МКУ "Департамент ЖКХ г. Пензы"				
Изм.	Лист	№ докум.	Подпись	Дата
Изм. 1			<i>[Signature]</i>	
Схема организации дорожного движения на ул. Терновская в г. Пензе				
Лист	1	Листов	1	

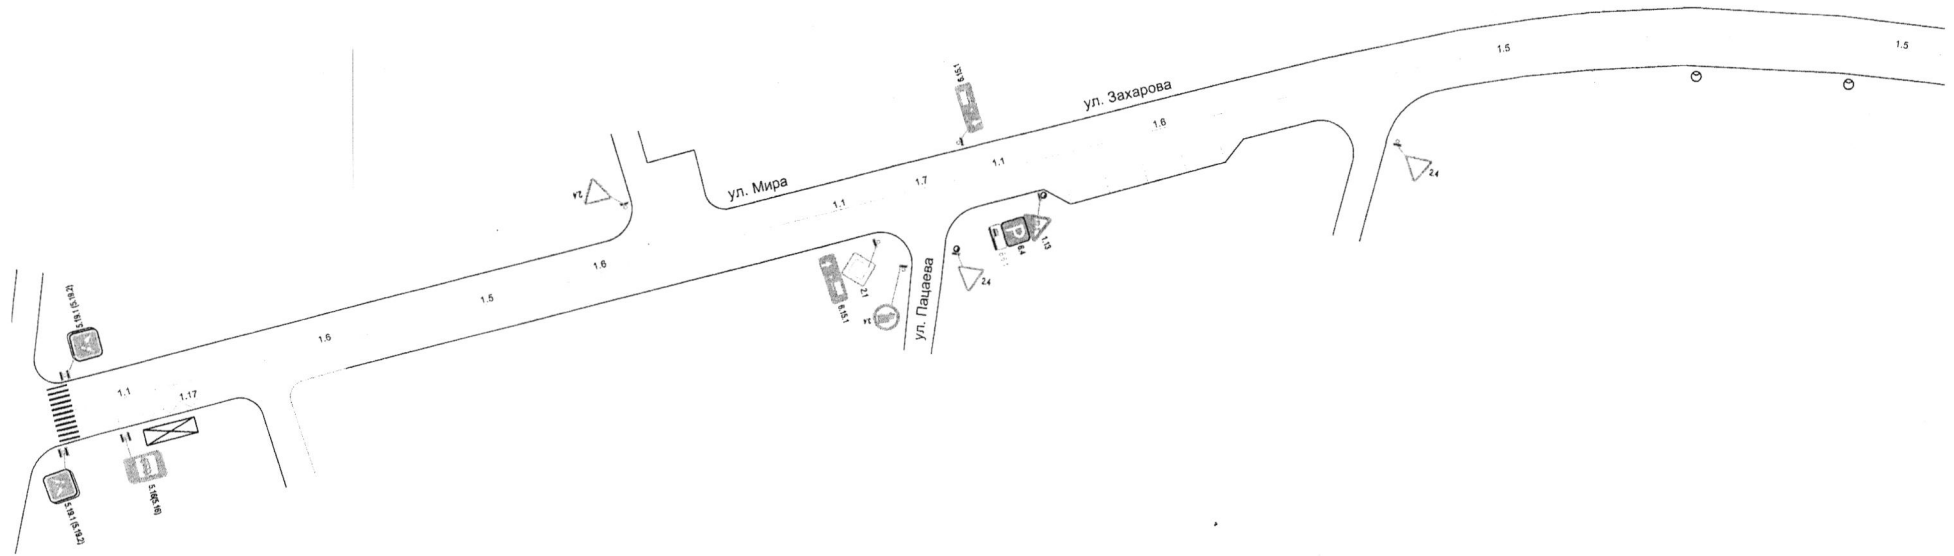


МКУ "Департамент ЖКХ г. Пензы"

Изм.	Лист	№ докум.	Подпись	Дата
		Ванюкина	<i>[Signature]</i>	
		Осин	<i>[Signature]</i>	
		Иванкин	<i>[Signature]</i>	

Схема организации дорожного движения
на ул. Мира в г. Пензе

Литера	Масса	Масштаб
Лист 6	Листов 6	

[Handwritten mark]

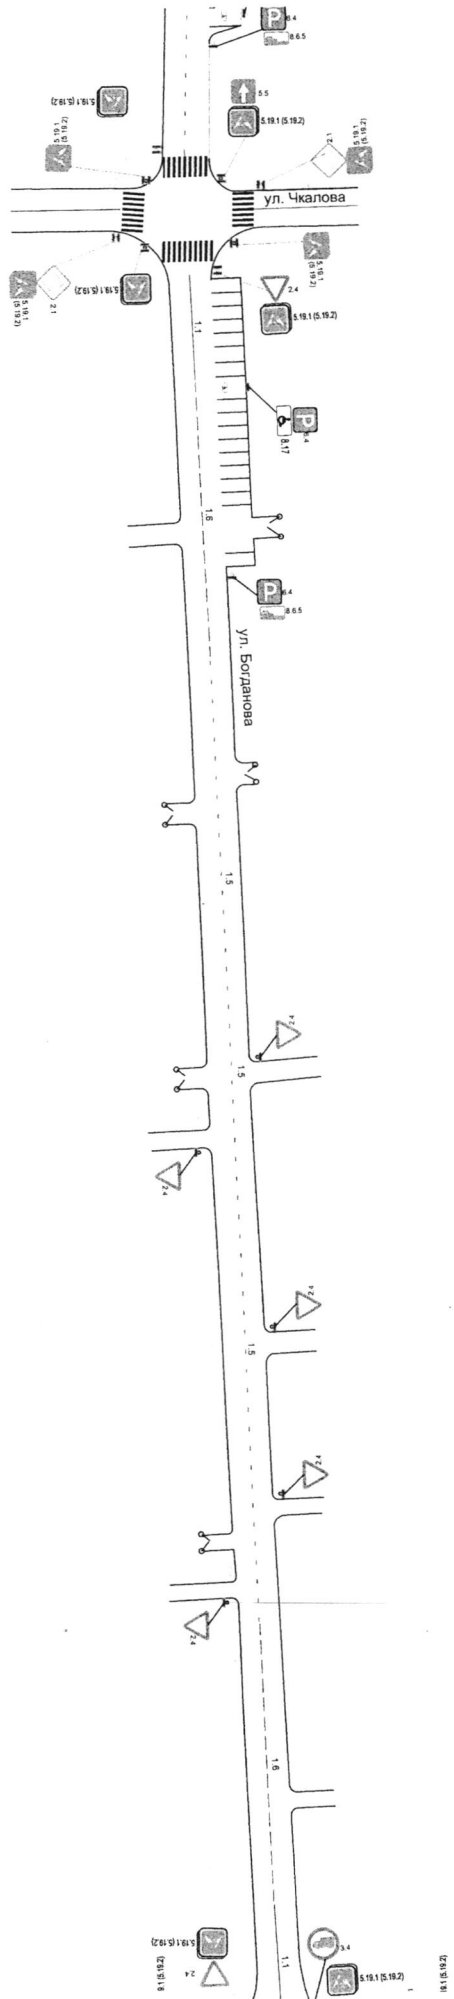


МКУ "Департамент ЖКХ г. Пензы"

Схема организации дорожного движения
на ул. Богданова в г. Пензе


Изм.	Лист	№ докум.	Подпись	Дата
Инженер	Андреев		<i>[Signature]</i>	
Нач. отдела	Винокува		<i>[Signature]</i>	
Зам. директора	Осин		<i>[Signature]</i>	
Директор	Иванкин		<i>[Signature]</i>	

Литера	Масса	Масштаб
Лист 2		Листов 4

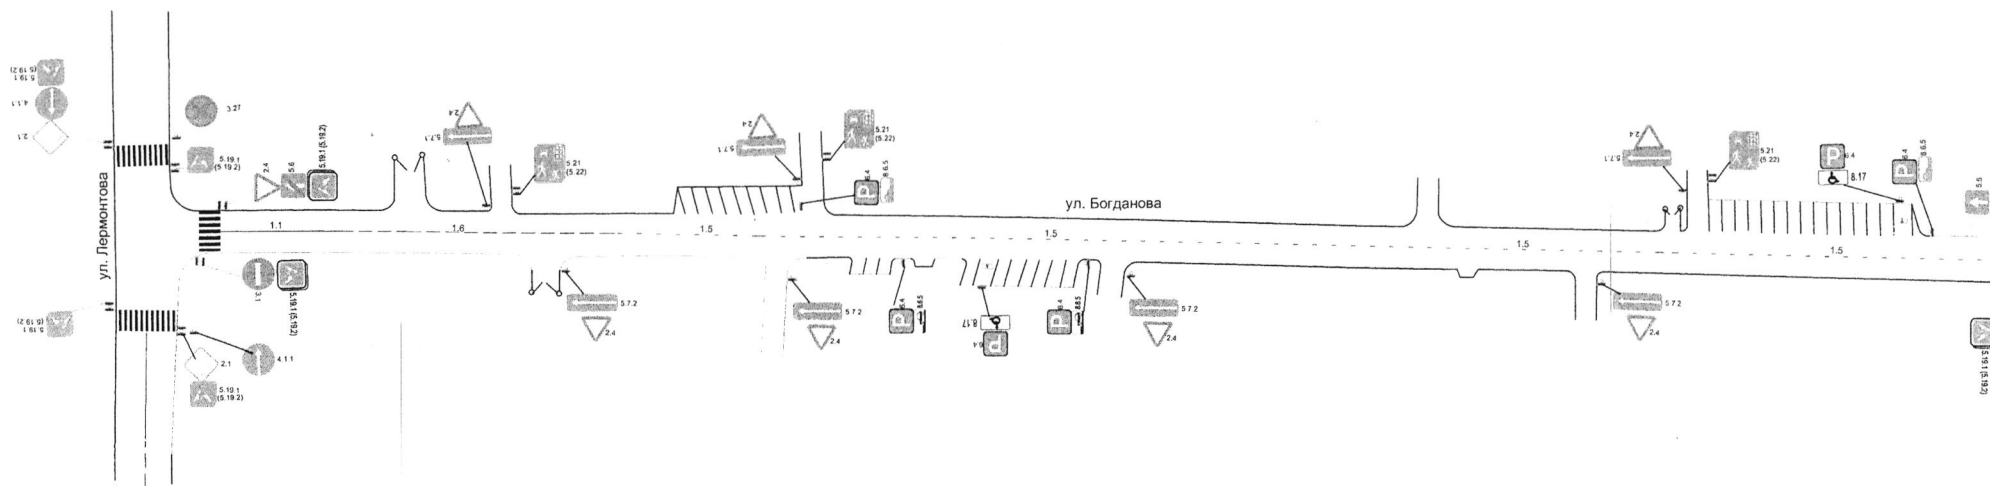


					МКУ "Департамент ЖКХ г. Пензы"			
Изм.	Лист	№ докум.	Подпись	Дата	Схема организации дорожного движения на ул. Богданова в г. Пензе	Литера	Масса	Масштаб
Инженер		Андреева	<i>[Signature]</i>	06.05.18				
Нач. отдела		Ванюхина	<i>[Signature]</i>	06.05.18				
Зам. директора		Осин	<i>[Signature]</i>	06.05.18				
Директор		Иванкин	<i>[Signature]</i>	06.05.18				
						Лист 1	Листов 4	


1000

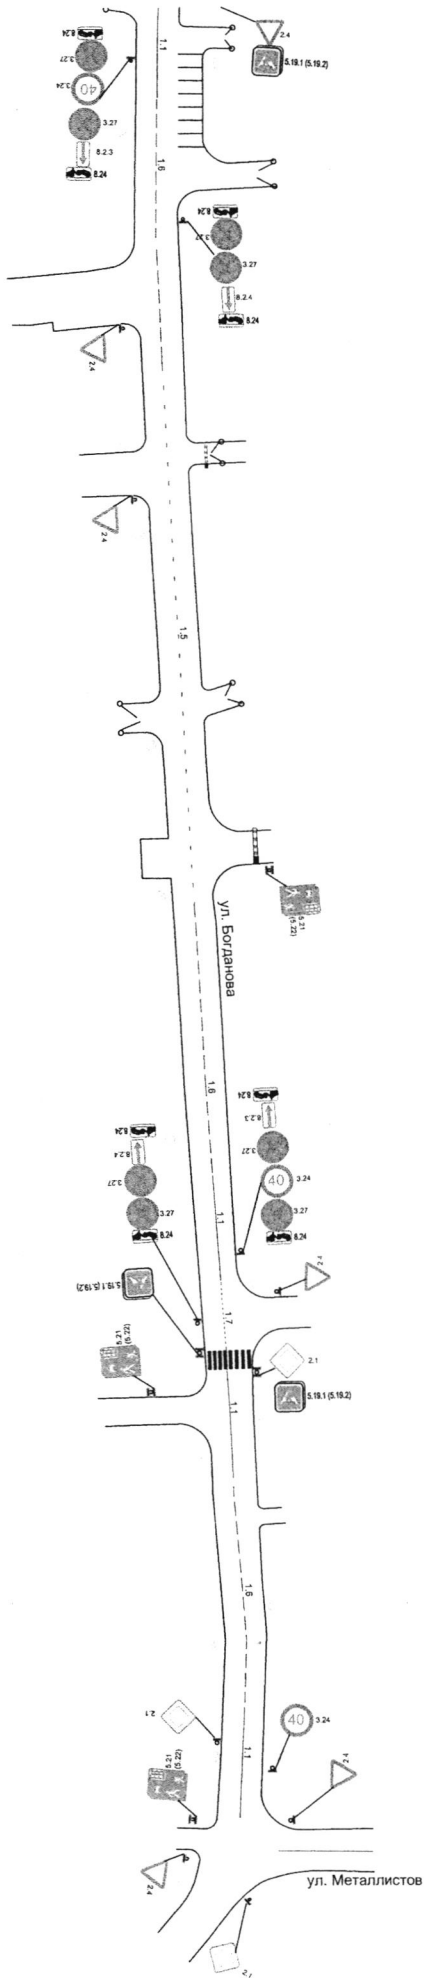

МКУ "Департамент ЖКХ г. Пензы"			
Изм.	Лист	№ докум.	Подпись, Дата
Инженер	Андреев		
Нач. отдела	Ванюшина		
Зам. директора	Осин		
Директор	Иванкин		
Схема организации дорожного движения на ул. Болдыянова в г. Пензе			
Листа	4	Масса	Масштаб
Лист	4	Листов	4

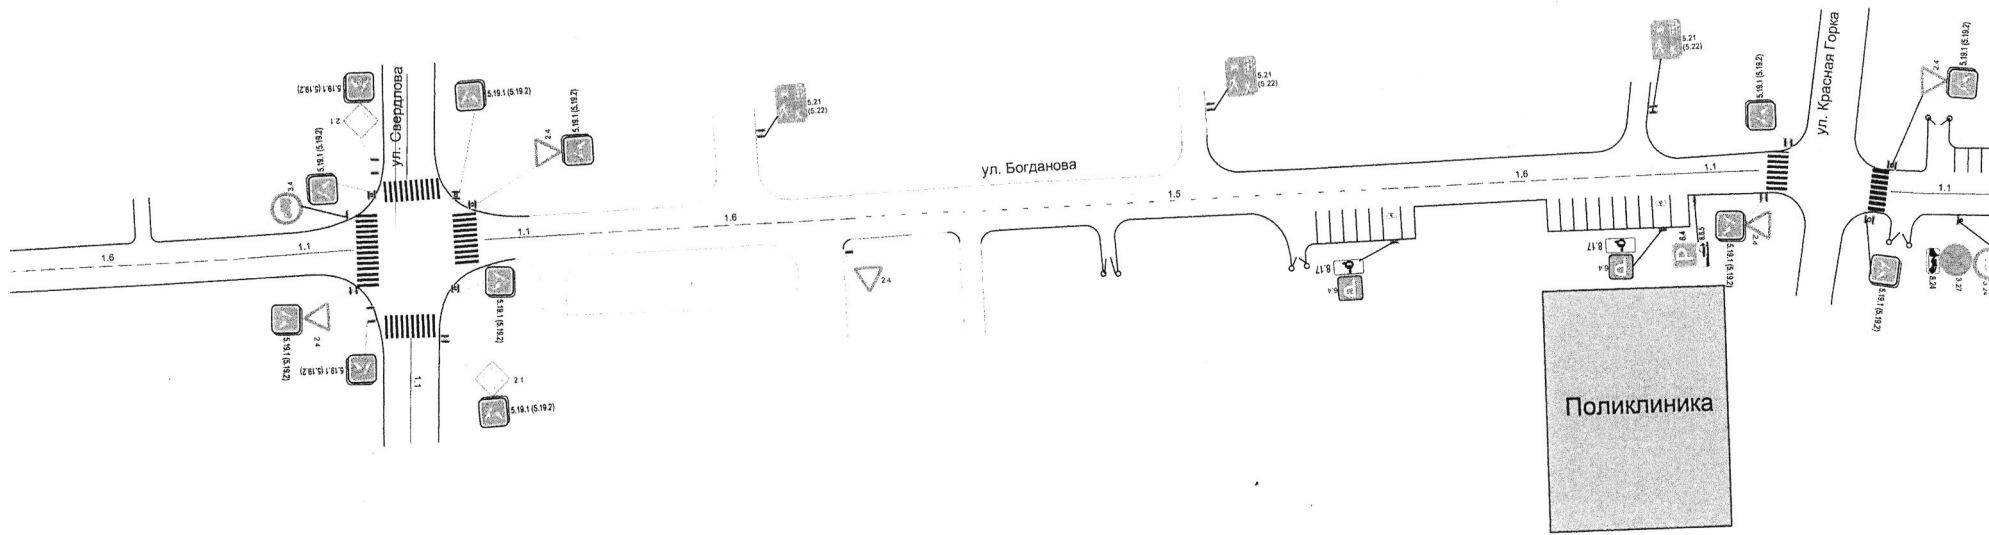


					МКУ "Департамент ЖКХ г. Пензы"		
Изм.	Лист	№ докум.	Подпись	Дата	Литера	Масса	Масштаб
			<i>Андреева</i>				
			<i>Ванюхина</i>				
			<i>Осин</i>				
			<i>Иванкин</i>				
Схема организации дорожного движения на ул. Богданова в г. Пензе					Лист 3	Листов 4	

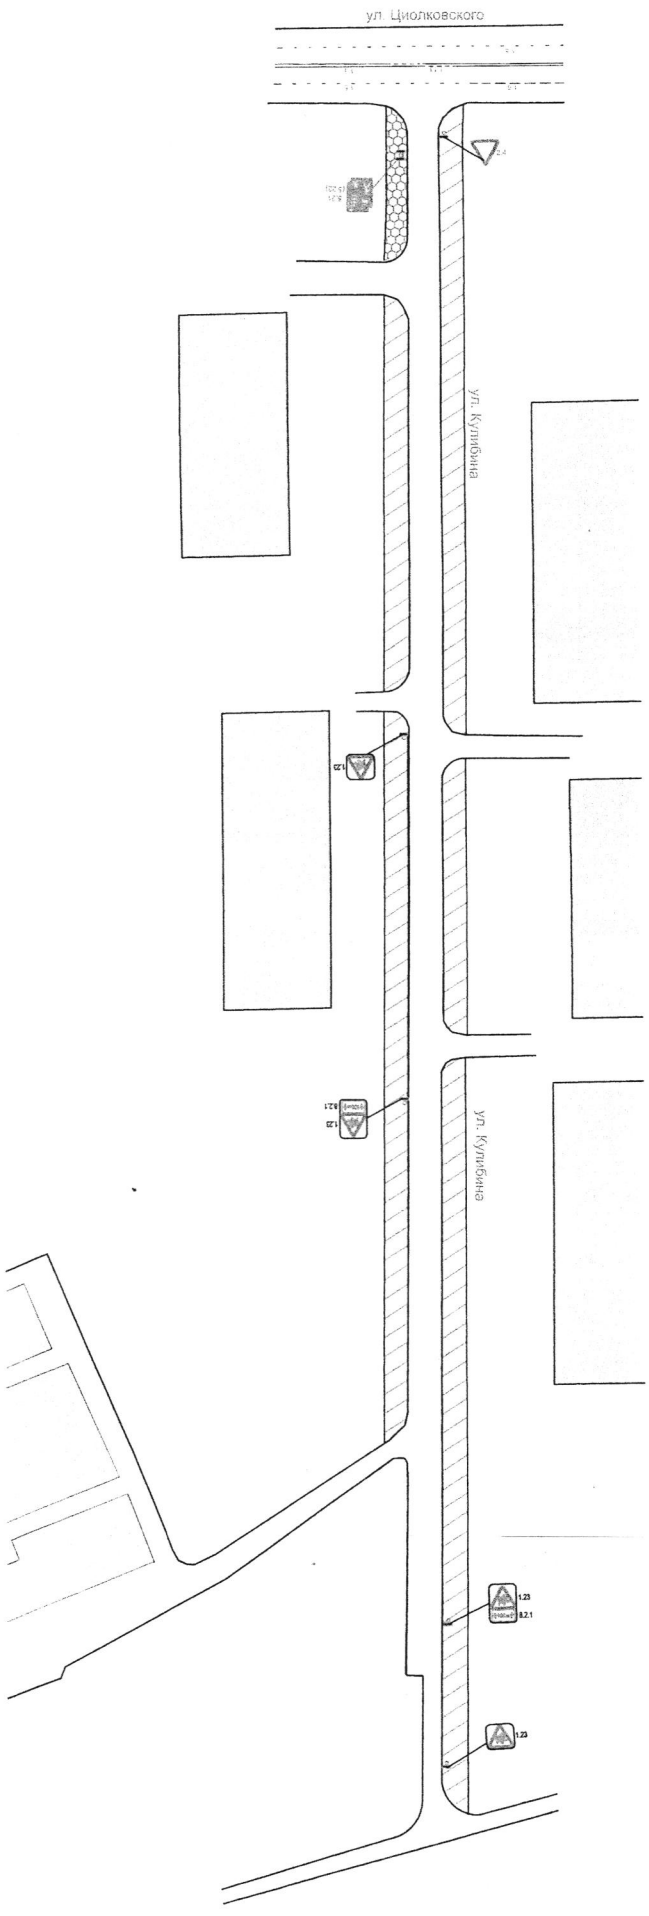

МКУ "Департамент ЖКХ г. Пензы"			
Изм.	Лист	№ докум.	Подпись
		№ докум.	Дата
Инженер	Андреева	Андреева	Андреева
Нач. отдела	Ванюшина	Ванюшина	Ванюшина
Зав. бухгалтером	Осин	Осин	Осин
Директор	Иванчик	Иванчик	Иванчик
Схема организации дорожного движения на ул. Кулибина в г. Пензе			
Листов	Масса	Масштаб	
Лист 1			
Листов 1			

Приложение №4 к постановлению администрации города Пензы от 14.04.2014 № 1340

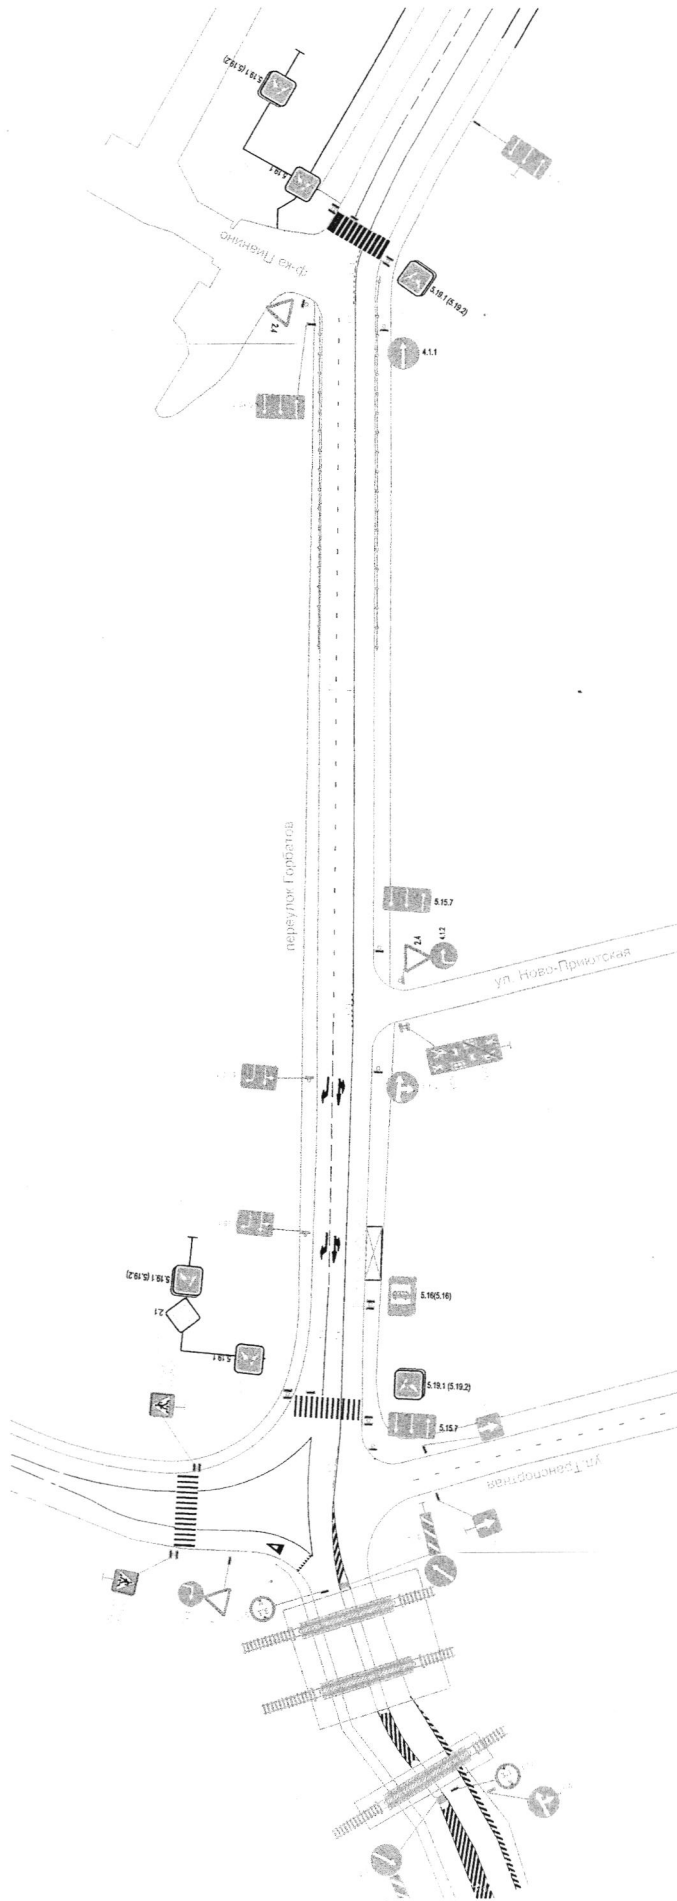


МКУ "Департамент ЖКХ г. Пензы"


Изм.	Лист	№ докум.	Подпись	Дата
		№м. отдела	Ванюшина	
		Зам. Директора	Осин	
		Директор	Иванкин	

Схема организации дорожного движения по пересулке Горбатов в г. Пензе

Литера	Масса	Масштаб

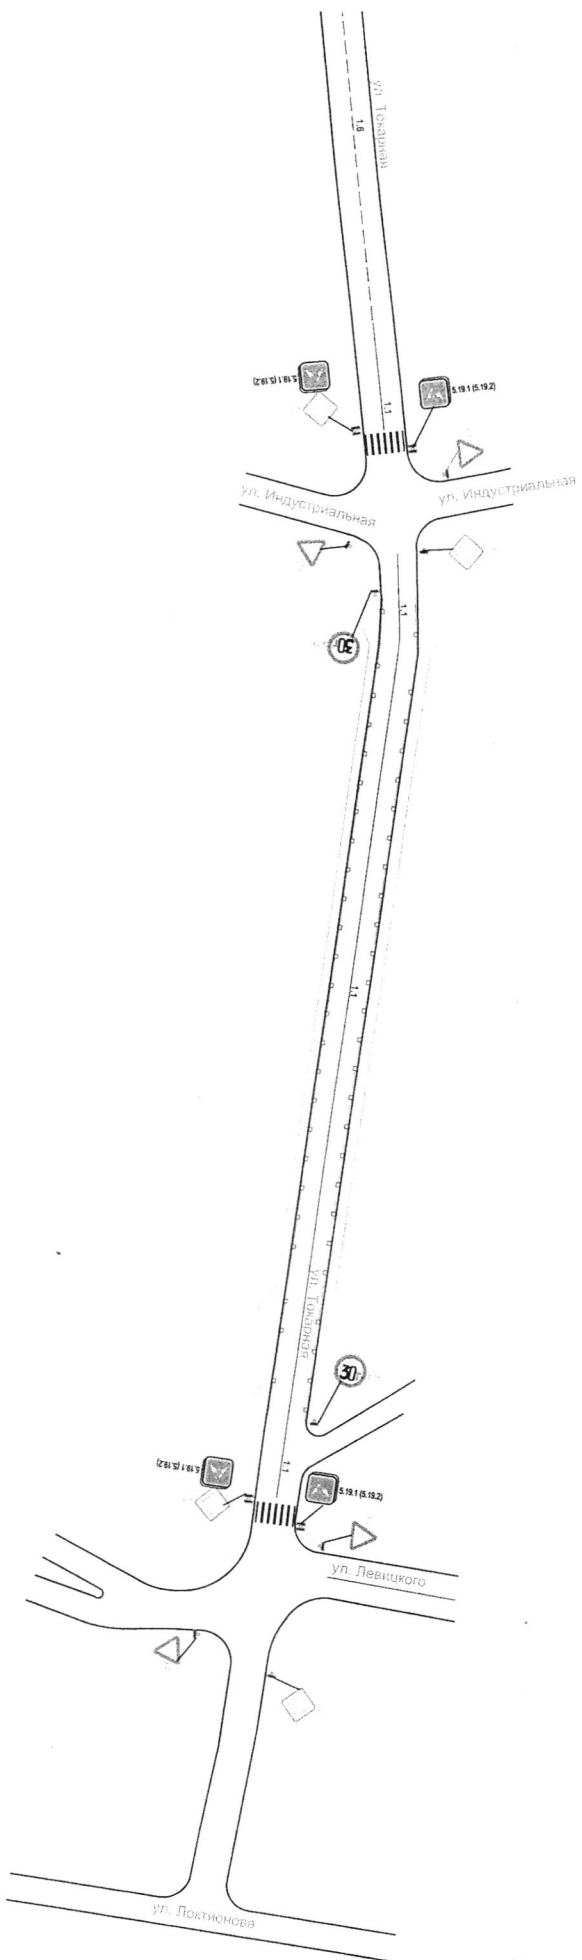

МКУ "Департамент ЖКХ г. Пензы"			
Изм.	Лист	№ докум.	Подпись
Инженер	Андреева		
Нач. отдела	Ванюкова		
Зам. директора	Осин		
Директор	Иванкин		
Схема организации дорожного движения на ул. Токаряв в г. Пензе			
Листа	Масса	Масштаб	
2			
Лист	2	Листов	2

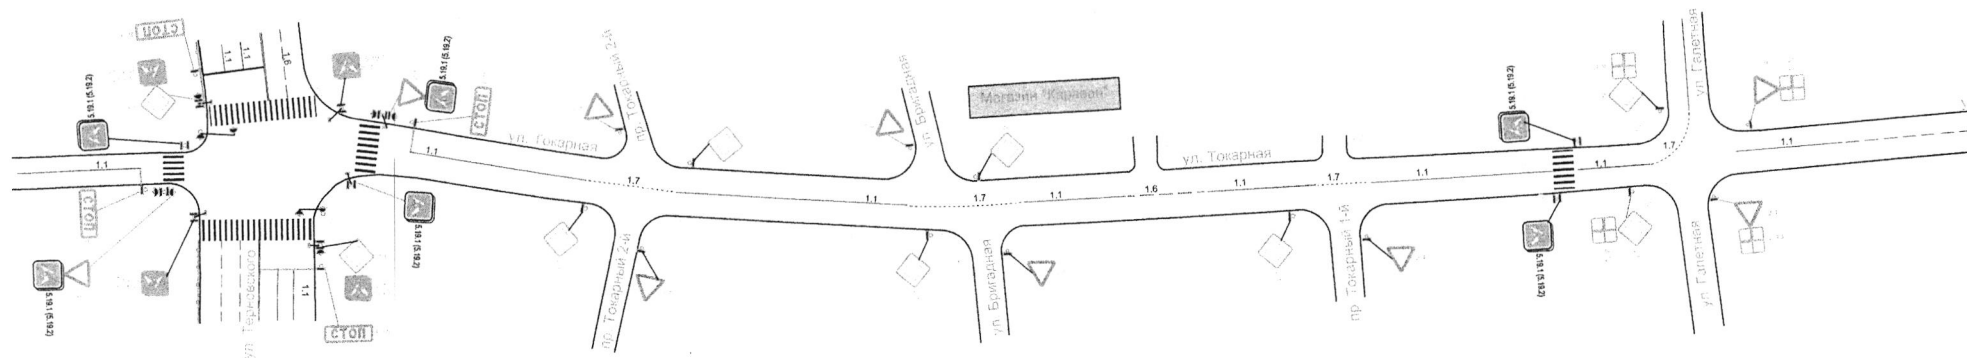


МКУ "Департамент ЖКХ г. Пензы"

Изм.	Лист	№ докум.	Подпись	Дата
		Ванюхина	<i>[Signature]</i>	31.04.2018
		Осин	<i>[Signature]</i>	30.04.18
		Иванкин	<i>[Signature]</i>	30.04.18


Схема организации дорожного движения на ул. Токарная в г. Пензе

Литера	Масса	Масштаб
Лист 1	Листов 2	

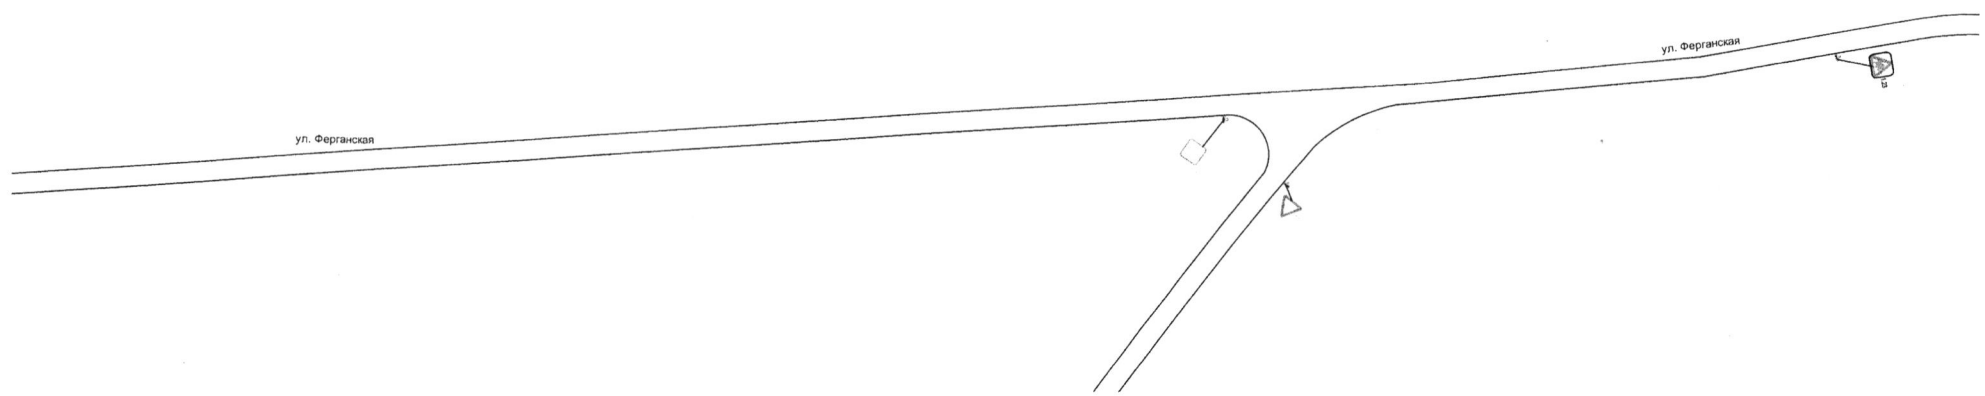


МКУ "Департамент ЖКХ г. Пензы"				
Схема организации дорожного движения на ул. Ферганская в г. Пензе				
Изм.	Лист	№ докум.	Подпись	Дата
		Ванюгина	<i>[Signature]</i>	16.07.18
		Осин	<i>[Signature]</i>	16.07.18
		Иванкин	<i>[Signature]</i>	16.07.18
			Литера	Масса
			Лист 2	Листов 3

11111-

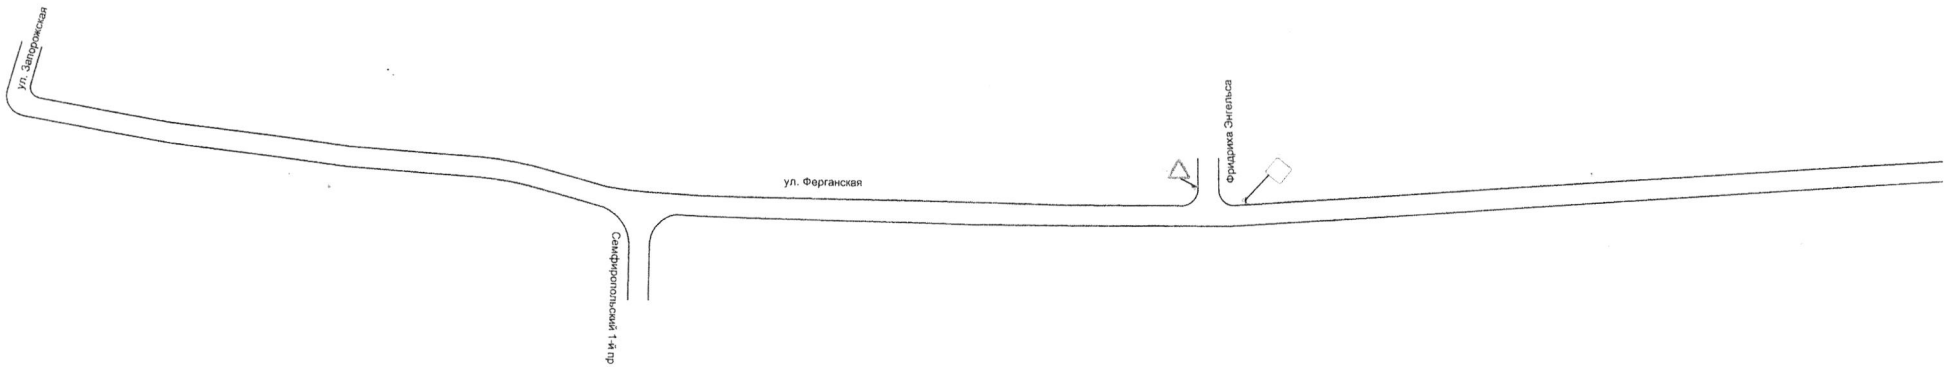

МКУ "Департамент ЖКХ г. Пензы"					Литера	Масса	Масштаб
Изм.	Лист	№ докум.	Подпись	Дата			
Нач. отдела		Винокина	<i>[Signature]</i>	05.07.11	Схема организации дорожного движения на ул. Ферганская в г. Пензе		
Зам. директора		Осин	<i>[Signature]</i>	05.07.11			
Директор		Иванкин	<i>[Signature]</i>	05.07.11			
					Лист 1	Листов 3	

11/10

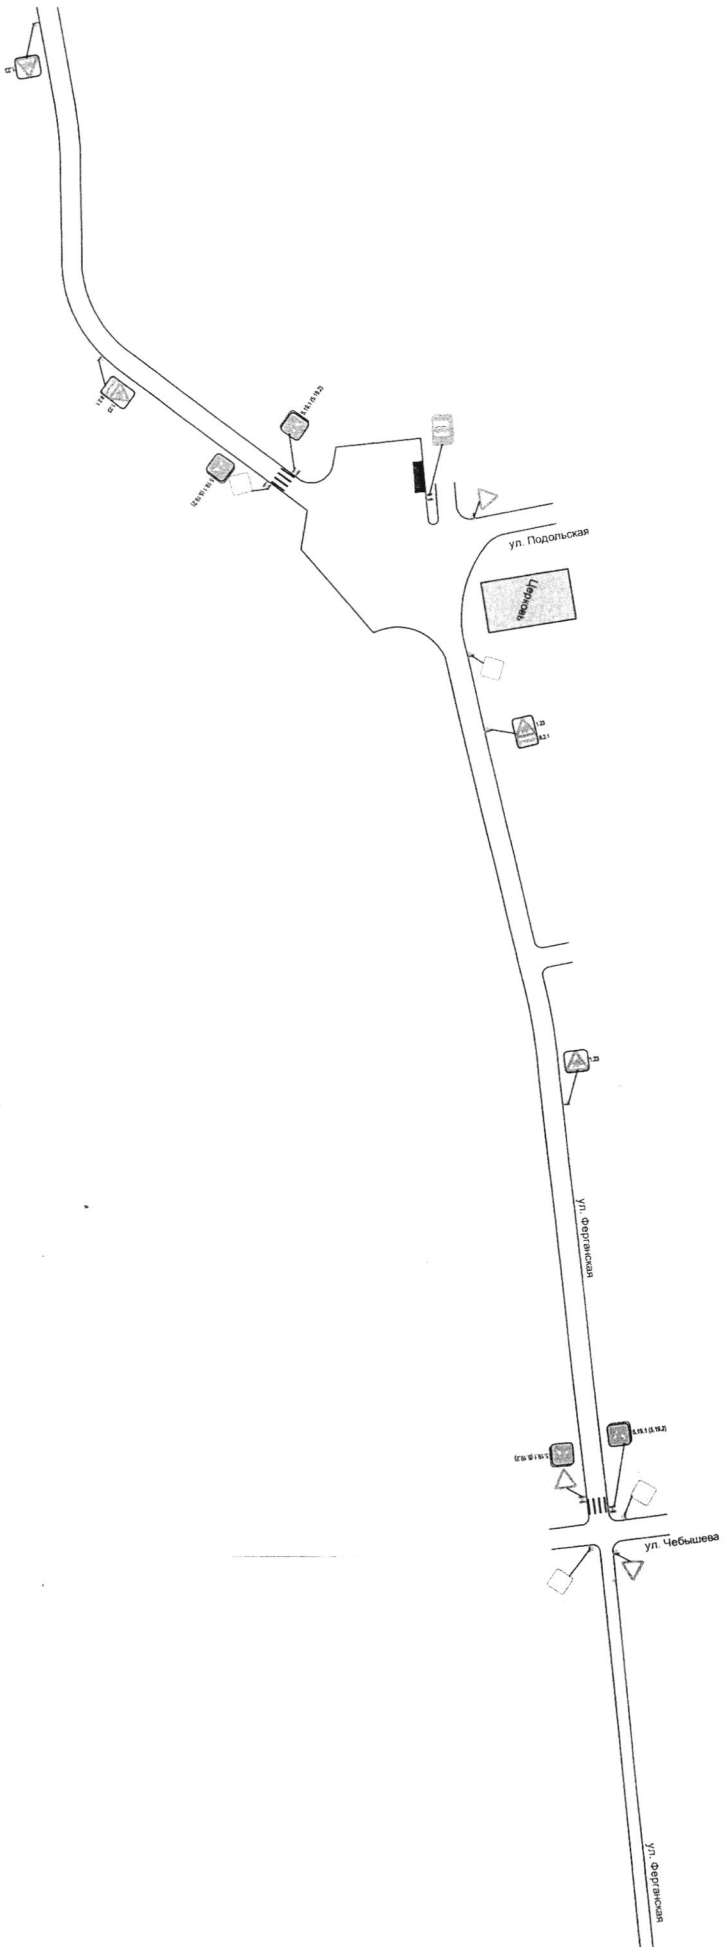

MKU "Департамент ЖКХ а. Пензы"				
Изм.	Лист	№ докум.	Подпись	Дата
Имя, отчество	На должность	Владелец		
Зам. директора	Осин	Осин	<i>[Signature]</i>	
Директор	Иванкин	Иванкин	<i>[Signature]</i>	
Схема организации дорожного движения на ул. Фердинандовской в г. Пензе				
	Лист 3	Масса	Масштаб	
	Лист 3		Листов 3	