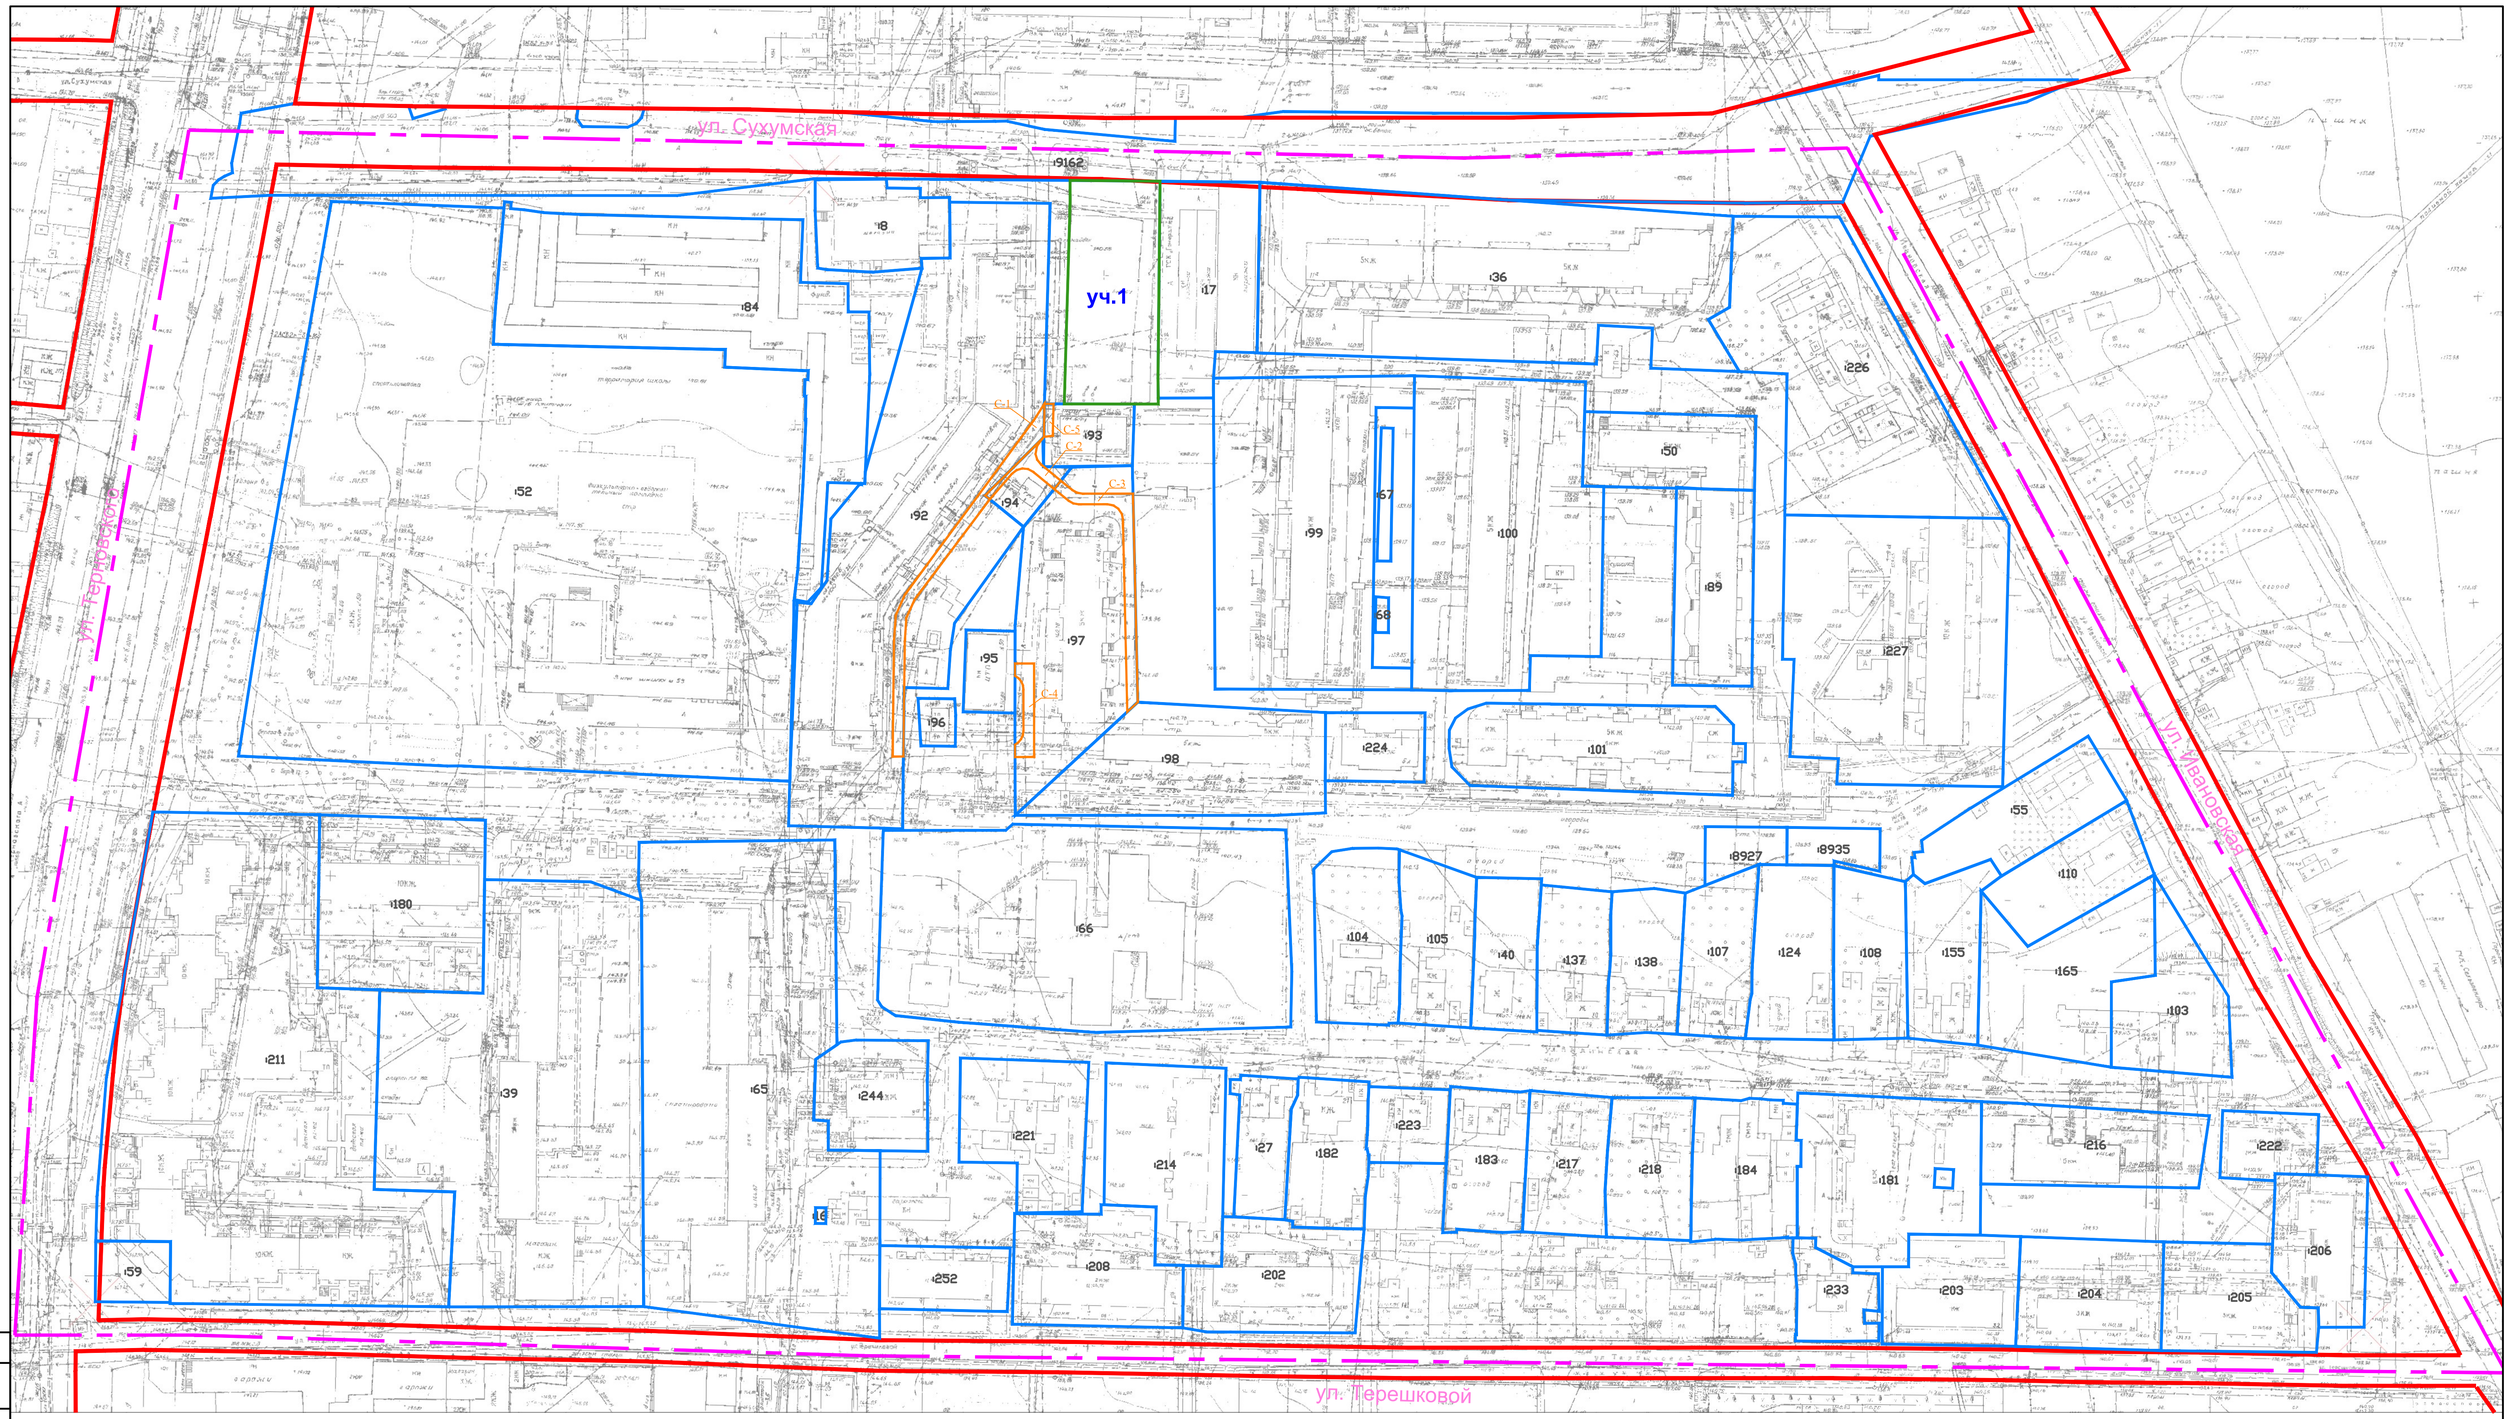

УСЛОВНЫЕ ОБОЗНАЧЕНИЯ

- Красные линии
- 158 — Сохраняемые границы земельных участков
- уч1 — Вновь образуемый земельный участок
- Элемент планировочной структуры
- С-1 — Публичный сервитут

Согласовано

Взам. инв. №

Подп. и дата

Инв. № подл.

Изм.	Кол. уч.	Лист	№ док.	Подп.	Дата
Разраб.		Асташкин			
Проверил		Рябов			

П-03-2018-ПМТ

Проект межевания территории, ограниченной улицами Терновского, Сухумская, Вадинская, Ивановская, Терешковой в городе Пензе

Стадия	Лист	Листов
ПМТ	4	

Основная часть

Чертеж зон действия публичных сервитутов
М 1:1000

ООО "Альтеза"

Формат А1