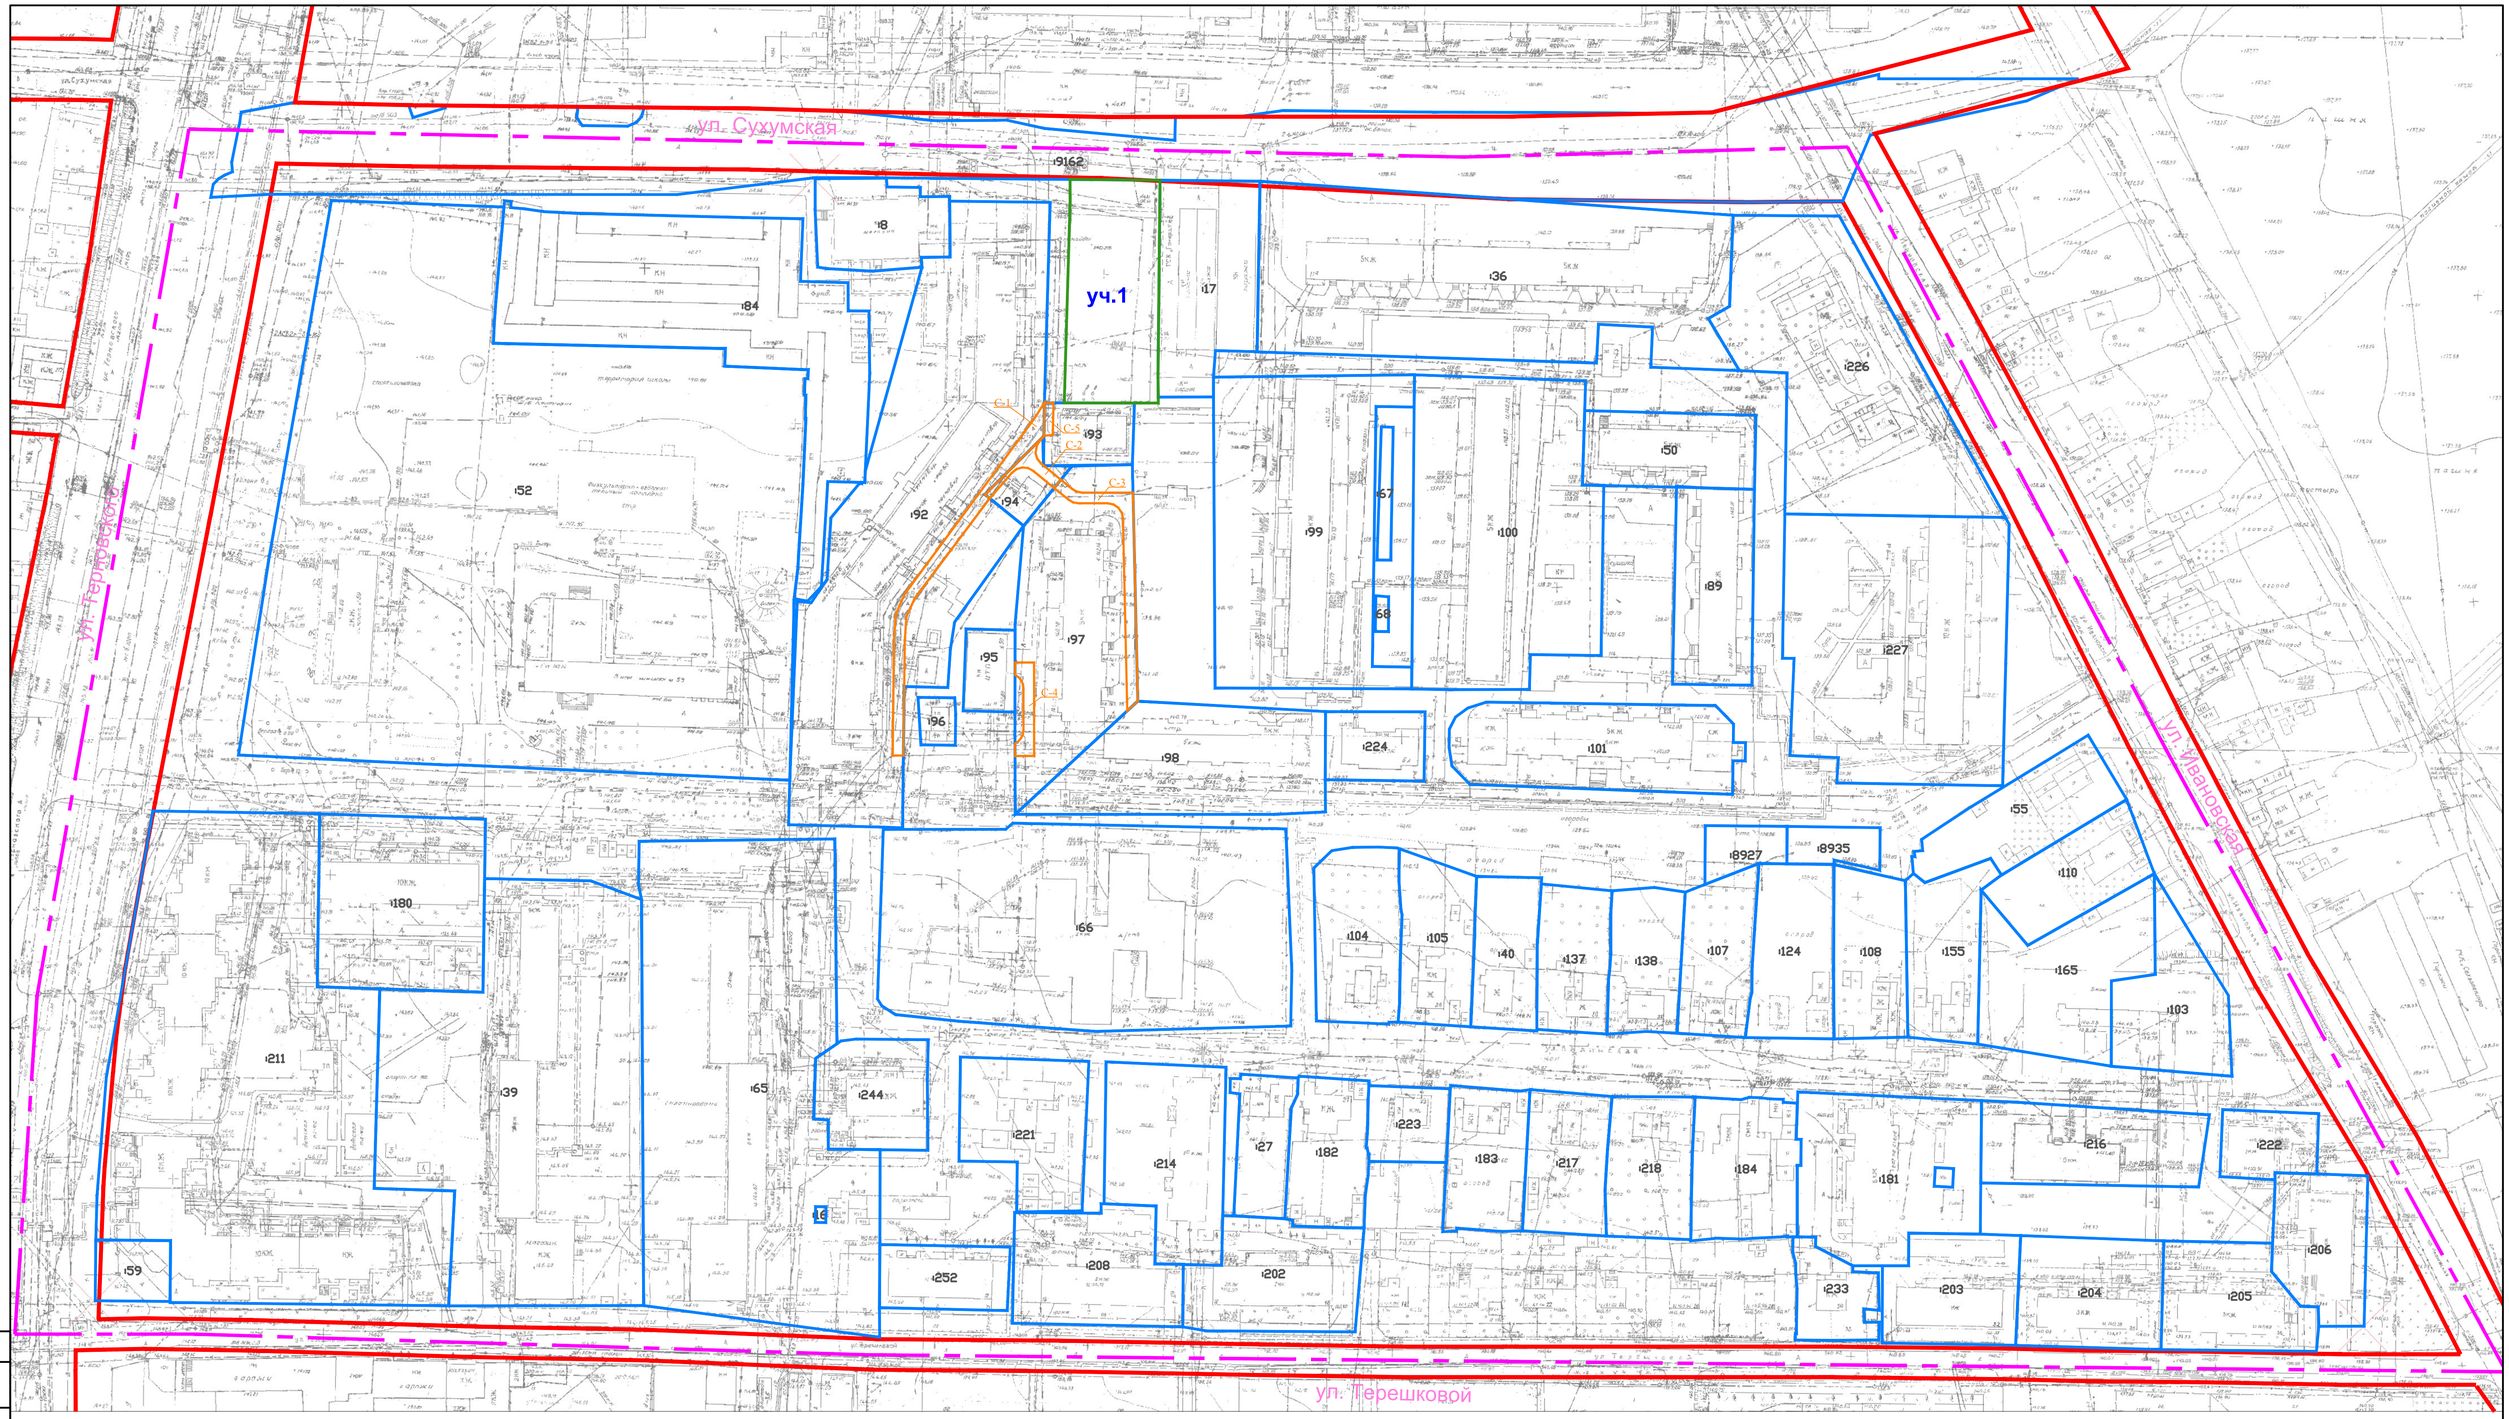

УСЛОВНЫЕ ОБОЗНАЧЕНИЯ

- Красные линии
- 158 — Сохраняемые границы земельных участков
- уч1 — Вновь образуемый земельный участок
- Элемент планировочной структуры
- С-1 — Публичный сервитут

Изм.	Кол. уч.	Лист	№ док.	Подп.	Дата	П–03–2018–ПМТ
						Проект межевания территории, ограниченной улицами Терновского, Сухумская, Вадинская, Ивановская, Терешковой в городе Пензе
						Основная часть — Стадия: ПМТ; Лист: 4; Листов:
Разраб.		Асташкин				Чертеж зон действия публичных сервитутов М 1:1000
Проверил		Рябов				ООО "Альтеза"

Согласовано

Взам. инв. №

Подп. и дата

Инв. № подл.

Формат А1