


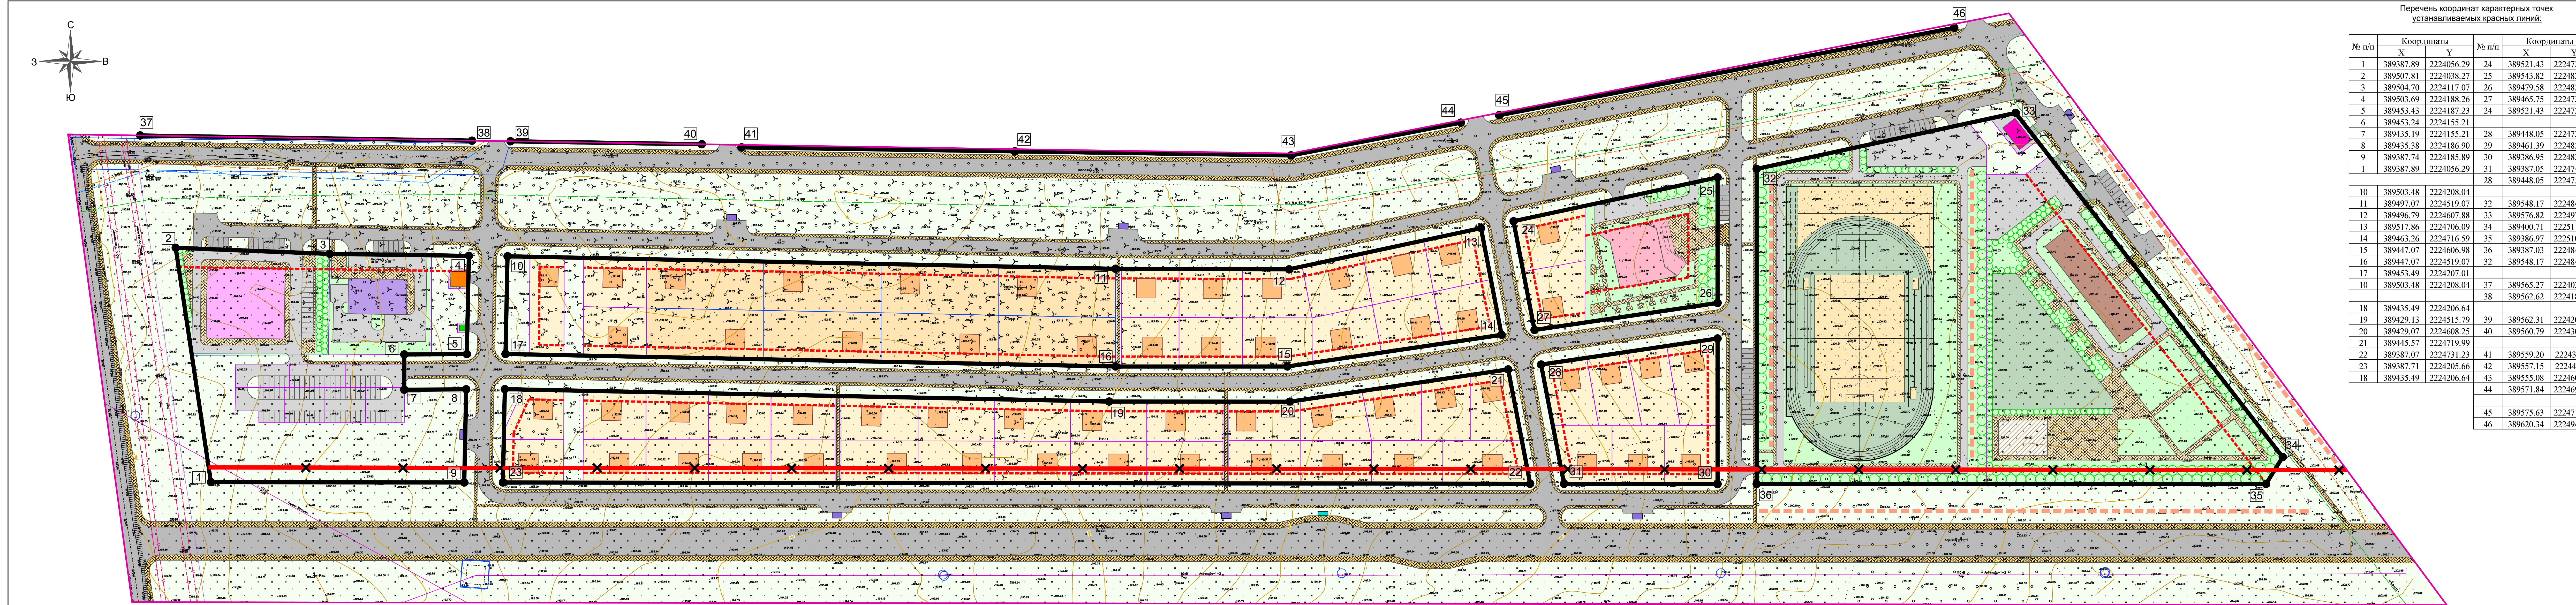

Проектируемые границы:

- граница разработки проекта планировки территории
- устанавливаемые красные линии
- ✕ отменяемые красные линии
- - - линия регулирования застройки

Границы зон планируемого размещения объектов капитального строительства:

- граница зоны планируемого размещения объектов капитального строительства
- зона размещения отдельно стоящих индивидуальных жилых домов, разделенная на земельные участки площадью от 676 до 965 кв.м
- зона размещения отдельно стоящих индивидуальных жилых домов, разделенная на земельные участки площадью 1500 кв.м, в отношении которых осуществлен государственный кадастровый учет
- существующие границы:
- граница земельного участка, в отношении которого осуществлен государственный кадастровый учет

Проектируемые объекты капитального строительства:

- индивидуальный жилой дом
- организация дополнительного образования
- библиотека
- станция технического обслуживания легковых автомобилей
- открытое плоскостное спортивное сооружение

Проектируемое благоустройство:

- Типы покрытий:
- резинокбитум
 - спецсмесь (крошка кирпичная и глина порошкообразная)
 - асфальтобетон
 - тротуарная плитка
 - водонепроницаемое покрытие контейнерной площадки
- Озеленение:
- деревья с диаметром кроны 5 м / 3 м
 - газон
- Сооружения:
- сцена (летняя эстрада) шумозащитный экран (характеристики и расположение уточнить на этапе разработки проектной документации) - для обеспечения нормативных уровней шума на территории жилой застройки, библиотеки, организации дополнительного образования и спортивного сооружения

УСЛОВНЫЕ ОБОЗНАЧЕНИЯ:

Проектируемые объекты транспортной инфраструктуры:

- улично-дорожная сеть (проезжая часть улицы (проезда))
- тротуар
- остановочный павильон
- стоянка для временного хранения автомобильного транспорта (приобъектная стоянка)

Существующие объекты транспортной инфраструктуры:

- проезжая часть автомобильной дороги

Существующие объекты инженерной инфраструктуры:

- воздушная линия электропередачи 110 кВ
- воздушная линия электропередачи 10 кВ
- воздушная линия электропередачи 0,4 кВ
- подземный электрокабель высокого напряжения

- подземная кабельная линия связи
- подземная водопроводная сеть
- подземная самотечная хозяйственно-бытовая канализация
- подземный газопровод высокого давления

Проектируемые территории:

- территория общего пользования
- котельная
- трансформаторная подстанция 10/0,4 кВ
- газорегуляторный пункт

Подписи:

- 1 номер характерной точки устанавливаемых красных линий

17-02/19-ПП-1					Проект планировки территории, ограниченной улицами Новоселов, Героя России Сергеева, границей садоводческих, огороднических или дачных некоммерческих объединений граждан, южные границы индивидуальной жилой застройки по ул. Большая Брусиначная г. Пензы			Стадия			Лист			Листов		
Изм	Лист	№ документа	Подпись	Дата	Проект планировки территории			ПП	1	1	ООО "РАЗВИТИЕ-ЛИПЕЦК"					
Гип	Разраб.	Шкуркин Астафова		12.19	Чертеж планировки территории											
И.контр.		Катаева		12.19												

Перечень координат характерных точек устанавливаемых красных линий:

№ п/п	Координаты		№ п/п	Координаты	
	X	Y		X	Y
1	389387.89	2224056.29	24	389521.43	2224722.71
2	389507.81	2224038.27	25	389543.82	2224827.08
3	389504.70	2224117.07	26	389479.58	2224827.08
4	389503.69	2224188.26	27	389465.75	2224733.42
5	389453.43	2224187.23	24	389521.43	2224722.71
6	389453.24	2224155.21			
7	389435.19	2224155.21	28	389448.05	2224736.82
8	389435.38	2224186.90	29	389461.39	2224827.08
9	389387.74	2224185.89	30	389386.95	2224827.08
1	389387.89	2224056.29	31	389387.05	2224748.55
			28	389448.05	2224736.82
10	389503.48	2224208.04			
11	389497.07	2224519.07	32	389548.17	2224847.08
12	389496.79	2224607.88	33	389576.82	2224979.63
13	389517.86	2224706.09	34	389400.71	2225116.23
14	389463.26	2224716.59	35	389386.97	2225107.68
15	389447.07	2224606.98	36	389387.03	2224847.08
16	389447.07	2224519.07	32	389548.17	2224847.08
17	389453.49	2224207.01			
10	389503.48	2224208.04	37	389565.27	2224020.07
			38	389562.62	2224189.84
18	389435.49	2224206.64			
19	389429.13	2224515.79	39	389562.31	2224209.51
20	389429.07	2224608.25	40	389560.79	2224307.38
21	389445.57	2224719.99			
22	389387.07	2224731.23	41	389559.20	2224327.74
23	389387.71	2224205.66	42	389557.15	2224467.58
18	389435.49	2224206.64	43	389555.08	2224608.88
			44	389571.84	2224695.71
			45	389575.63	2224715.35
			46	389620.34	2224948.20

Разработан в М 1:500
Выведен в М 1:1000