
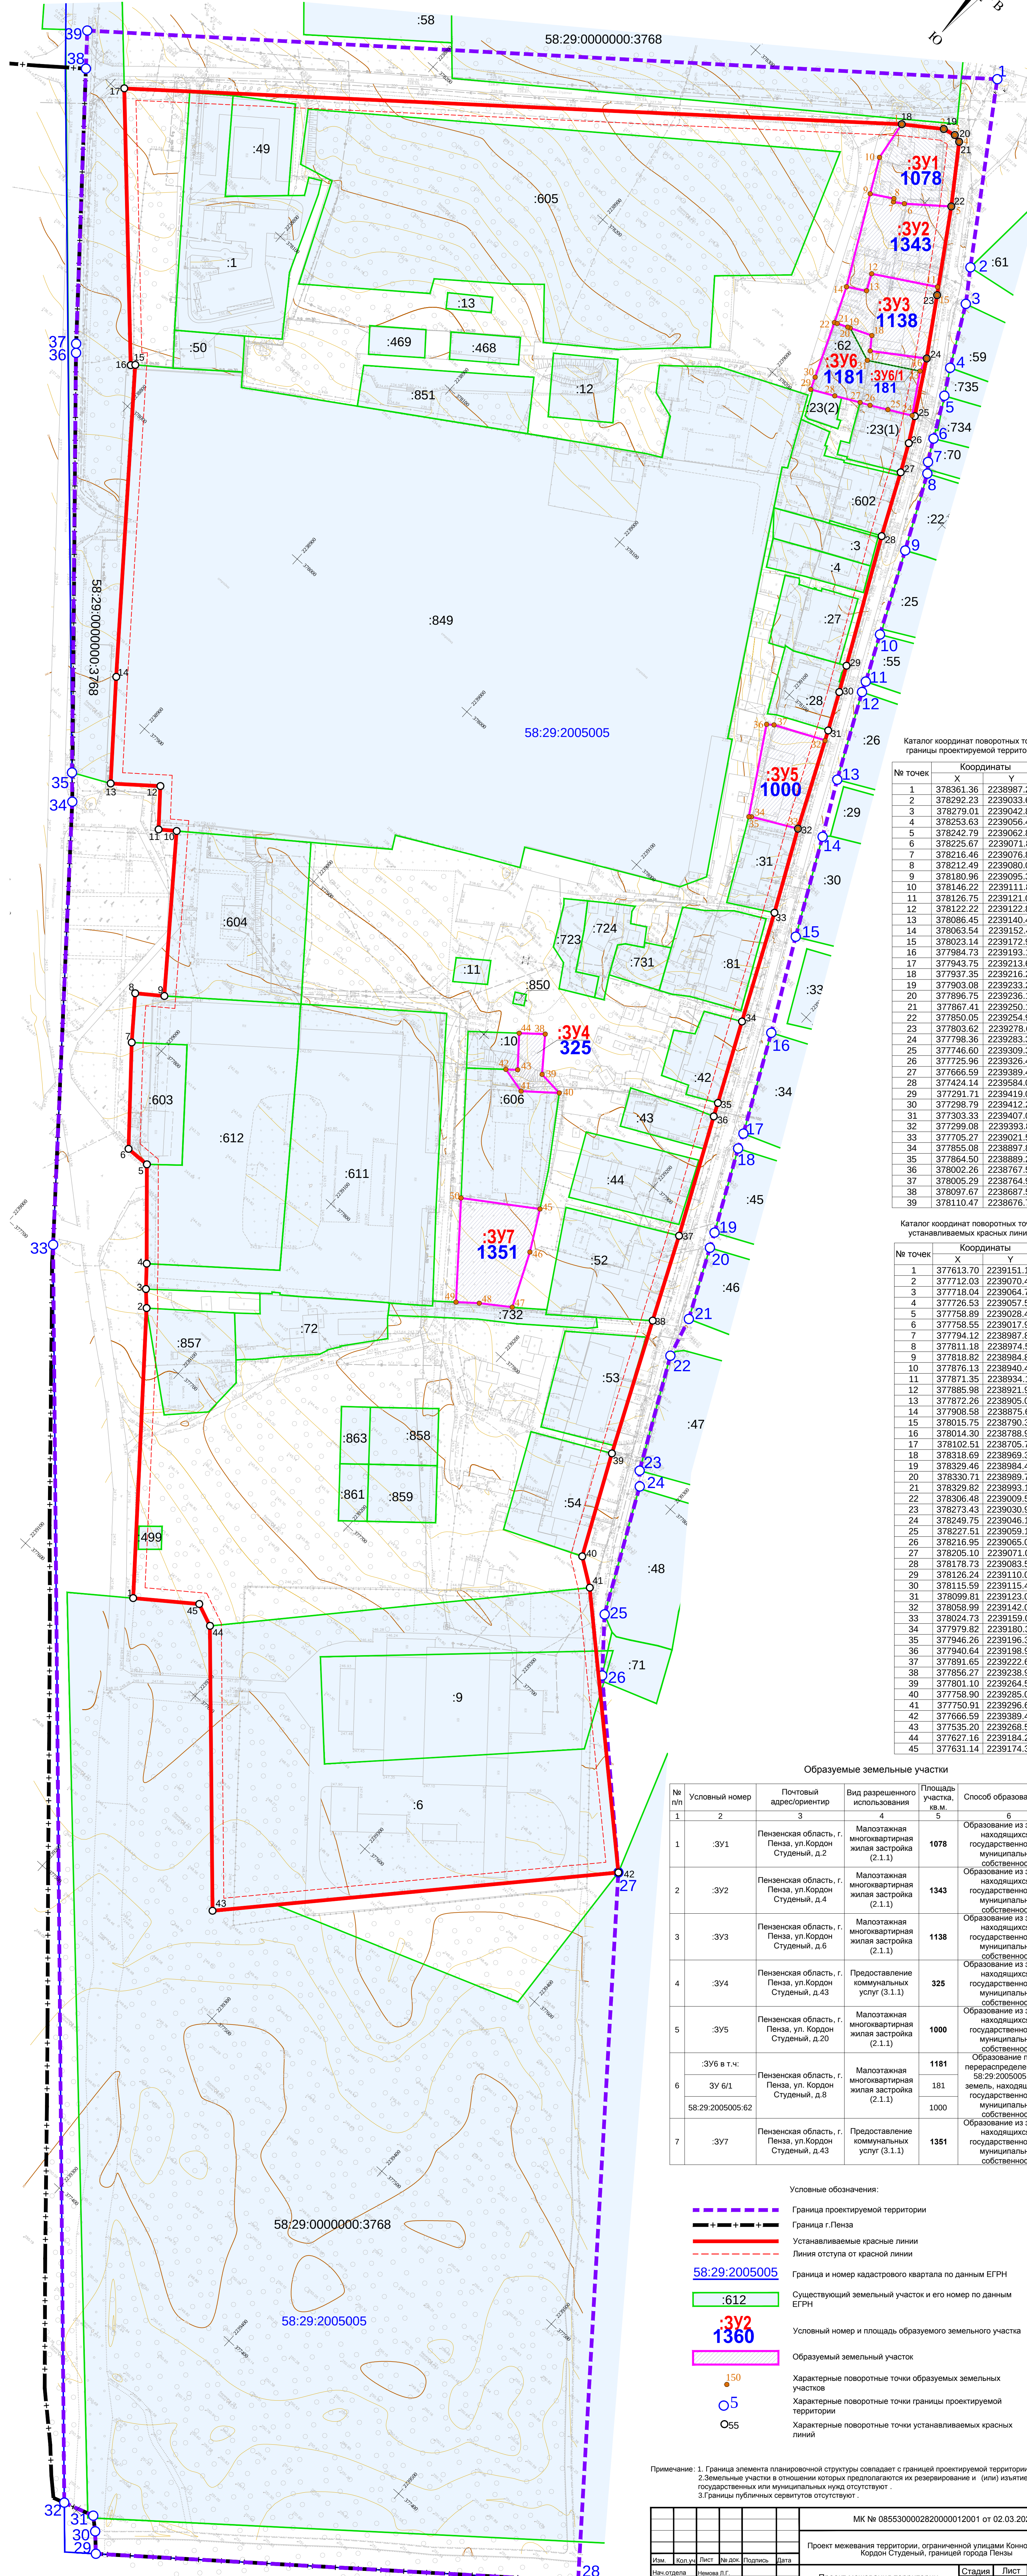


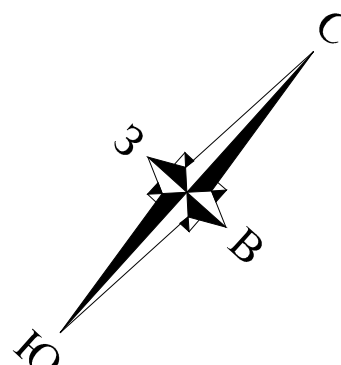

Каталог координат поворотных точек границы проектируемой территории

Координаты		
№ точек	X	Y
1	378361.36	2238987.25
2	378292.23	2239033.65
3	378279.01	2239042.95
4	378253.63	2239056.46
5	378242.79	2239062.82
6	378225.67	2239071.81
7	378216.46	2239076.86
8	378212.49	2239080.06
9	378180.96	2239095.38
10	378146.22	2239111.81
11	378126.75	2239121.00
12	378122.22	2239122.82
13	378086.45	2239140.44
14	378063.54	2239152.41
15	378023.14	2239172.96
16	377984.73	2239193.15
17	377943.75	2239213.64
18	377937.35	2239216.27
19	377903.08	2239233.24
20	377896.75	2239236.18
21	377867.41	2239250.19
22	377850.05	2239254.95
23	377803.62	2239278.61
24	377798.36	2239283.34
25	377746.60	2239309.35
26	377725.96	2239326.48
27	377665.59	2239389.49
28	377424.14	2239584.06
29	377291.71	2239419.05
30	377298.79	2239412.29
31	377303.33	2239407.04
32	377299.08	2239393.81
33	377705.27	2239021.50
34	377855.08	2238897.89
35	377864.50	2238889.25
36	378002.26	2238767.56
37	378005.29	2238764.94
38	378097.67	2238687.50
39	378110.47	2238676.77

Каталог координат поворотных точек устанавливаемых красных линий

Координаты		
№ точек	X	Y
1	377613.70	2239151.13
2	377712.03	2239070.48
3	377718.04	2239064.70
4	377726.53	2239057.50
5	377758.89	2239028.47
6	377758.55	2239017.98
7	377794.12	2238987.82
8	377811.18	2238974.51
9	377818.82	2238984.80
10	377876.13	2238940.43
11	377871.35	2238934.11
12	377885.98	2238921.99
13	377872.26	2238905.05
14	377908.58	2238875.61
15	378015.75	2238790.38
16	378014.30	2238789.96
17	378102.51	2238705.77
18	378318.69	2238969.34
19	378329.46	2238984.43
20	378330.71	2238989.77
21	378329.82	2238993.16
22	378306.48	2239009.58
23	378273.43	2239030.97
24	378249.75	2239046.10
25	378227.51	2239059.16
26	378216.95	2239065.08
27	378205.10	2239071.01
28	378178.73	2239083.52
29	378126.24	2239110.04
30	378115.59	2239115.43
31	378099.81	2239123.08
32	378058.99	2239142.00
33	378024.73	2239159.01
34	377979.82	2239180.31
35	377946.26	2239196.35
36	377940.64	2239198.95
37	377891.65	2239222.62
38	377856.27	2239238.90
39	377801.10	2239264.56
40	377758.90	2239285.06
41	377750.91	2239296.69
42	377666.59	2239389.49
43	377535.20	2239268.58
44	377627.16	2239184.25
45	377631.14	2239174.36

Образующие земельные участки

№ п/п	Условный номер	Почтовый адрес/ориентир	Вид разрешенного использования	Площадь участка, кв. м.	Способ образования ЗУ
1	:ЗУ1	Пензенская область, г. Пенза, ул. Кордин Студеный, д.2	Малоэтажная многоквартирная жилая застройка (2.1.1)	1078	Образование из земель, находящихся в государственной или муниципальной собственности
2	:ЗУ2	Пензенская область, г. Пенза, ул. Кордин Студеный, д.4	Малоэтажная многоквартирная жилая застройка (2.1.1)	1343	Образование из земель, находящихся в государственной или муниципальной собственности
3	:ЗУ3	Пензенская область, г. Пенза, ул. Кордин Студеный, д.6	Малоэтажная многоквартирная жилая застройка (2.1.1)	1138	Образование из земель, находящихся в государственной или муниципальной собственности
4	:ЗУ4	Пензенская область, г. Пенза, ул. Кордин Студеный, д.43	Предоставление коммунальных услуг (3.1.1)	325	Образование из земель, находящихся в государственной или муниципальной собственности
5	:ЗУ5	Пензенская область, г. Пенза, ул. Кордин Студеный, д.20	Малоэтажная многоквартирная жилая застройка (2.1.1)	1000	Образование из земель, находящихся в государственной или муниципальной собственности
6	:ЗУ6 в т.ч.: ЗУ 6/1 58:29.2005005.62	Пензенская область, г. Пенза, ул. Кордин Студеный, д.8	Малоэтажная многоквартирная жилая застройка (2.1.1)	1181 181 1000	Образование путем перераспределения ЗУ 58:29.2005005.62 и земель, находящихся в государственной или муниципальной собственности
7	:ЗУ7	Пензенская область, г. Пенза, ул. Кордин Студеный, д.43	Предоставление коммунальных услуг (3.1.1)	1351	Образование из земель, находящихся в государственной или муниципальной собственности

- Условные обозначения:
- Граница проектируемой территории
 - Граница г. Пенза
 - Устанавливаемые красные линии
 - Линия отступа от красной линии
 - 58:29.2005005 Граница и номер кадастрового квартала по данным ЕГРН
 - :612 Существующий земельный участок и его номер по данным ЕГРН
 - :ЗУ2 1360 Условный номер и площадь образуемого земельного участка
 - Образующий земельный участок
 - Характерные поворотные точки образуемых земельных участков
 - Характерные поворотные точки границы проектируемой территории
 - Характерные поворотные точки устанавливаемых красных линий

Примечание: 1. Граница элемента планировочной структуры совпадает с границей проектируемой территории .
2. Земельные участки в отношении которых предлагаются их резервирование и (или) изъятие для государственных или муниципальных нужд отсутствуют .
3. Границы публичных сервитутов отсутствуют .

МК № 085530000282000012001 от 02.03.2020г.					
Проект межевания территории, ограниченной улицами Коинзаводская, Кордин Студеный, границей города Пензы					
Изм.	Коп.ул.	Лист	№ док.	Подпись	Дата
Нач. отдела		Иванова Л.Г.			
Специалист		Артеменко Н.Б.			
Н.контр.		Томасова Л.И.			
Проект межевания территории. Основная часть				Стадия	Лист
				ПМТ	1
					1
Чертеж межевания территории. М 1:1000				ООО "НПП "Инженер"	